



Пожарный стенд

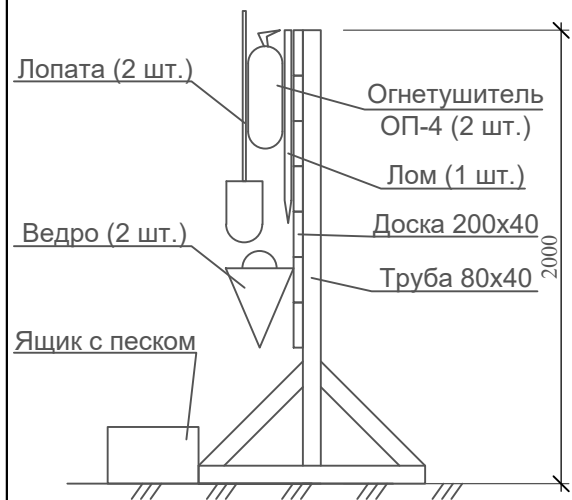

Информационный стенд

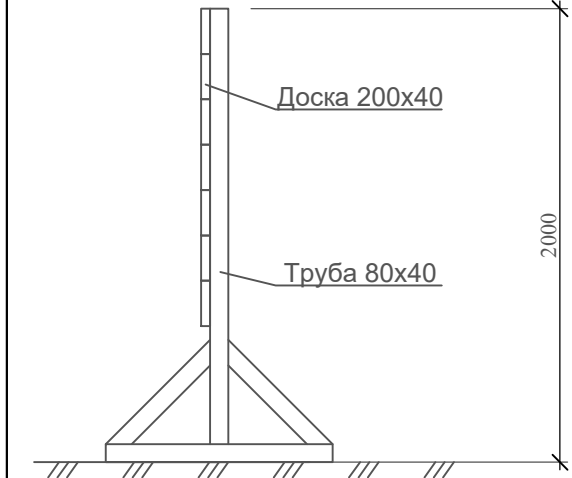

Автомобильный кран
КС-55713-1 «Галичанин»
г.п.=25,0тонн;
Л.стрелы=22,5 м.
Л.гуська = 9,0 м

УСЛОВНЫЕ ОБОЗНАЧЕНИЯ

	Временное ограждение стройплощадки
	Временная дорога из сборных плит
	Въезд/выезд на строительную площадку
	Пункт очистки (мойки) колес автотранспорта
	Ворота для въезда, выезда из строительной площадки
	Въездной стенд с транспортной схемой Информационный щит
	Пржекторная установка
	Стенд с противопожарным инвентарем Место для первичных средств пожаротушения
	Стенд со схемами строповки и таблицей масс грузов
	Знак "Осторожно! Работает кран"
	Знак "проход запрещен"
	Знак ограничения скорости движения автотранспорта-5км/ч

ЭСКИЗ ИНФОРМАЦИОННОГО ЩИТА

2м


3м

Внешний вид объекта


Генпроектировщик: _____
Ответственное лицо: _____
Телефон: _____
Застройщик: _____
Ответственное лицо: _____
Телефон: _____
Генподрядчик: _____
Ответственное лицо: _____
Телефон: _____
Сроки строительства: _____
Начало: _____
Окончание: _____

Приносим Вам свои извинения за причиненные временные неудобства в период строительства объекта

Конструкции временной дороги

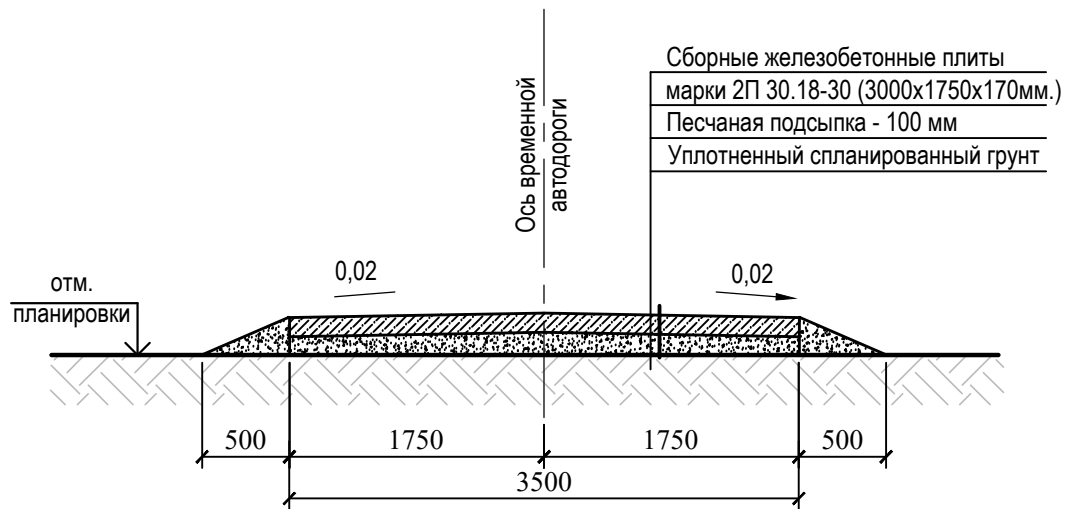

Инвентарное строительное ограждение

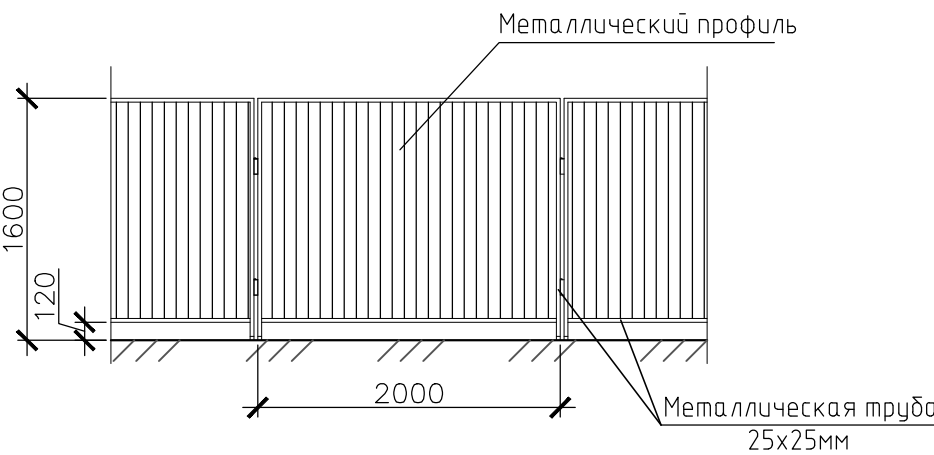

						09-18-ПОС			
						Жилой дом по адресу: пер. Хамимова, 8/ ул. Батумская, 16 в Советском районе г. Астрахани			
Изм.	Кол.уч.	Лист	№ док.	Подп.	Дата	Проект организации строительства	Стадия	Лист	Листов
Разраб.	Митяшенков				03.18		П	2	
Проверил	Мяжков				03.18				
ГИП	Аксютин				03.18	Стройгенплан М 1:500	 ООО "ЯрПроект"		
Н. контр.	Круглов				03.18				