


Стройгенплан


Разрез 1-1

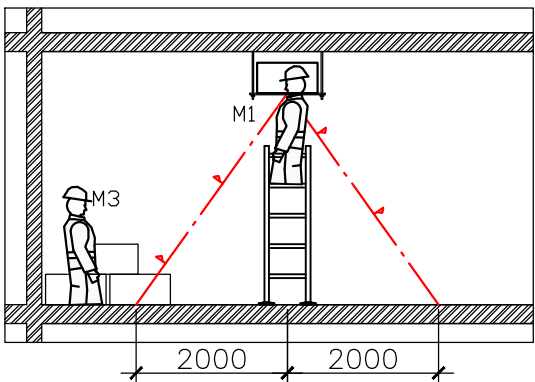

Примечания

- Монтажникам М1 и М2 установить подмости типа ПМ-1500У (возможна замена на аналогичные по характеристикам) на рабочую высоту. Монтажнику М1 подняться на них;
- Монтажник М3 подает монтажнику М1 рабочий инструмент и отходит на безопасное расстояние (за границу опасной зоны);
- Монтажник М1 размечает места установки креплений воздуховода и устанавливает их;
- Монтажнику М2 подняться на подмости. Монтажник М3 подает монтажникам М1 и М2 секцию монтируемого воздуховода ;
- Монтажники М1 и М2 устанавливают секцию воздуховода в проектное положение и соединяют ее с уже смонтированным участком;
- Монтажники М1 и М2 наносят огнезащитное покрытие на воздуховод, в случае, если это предусмотрено проектом огнезащиты.

Схема строповки установки адсорбера ШВ-5

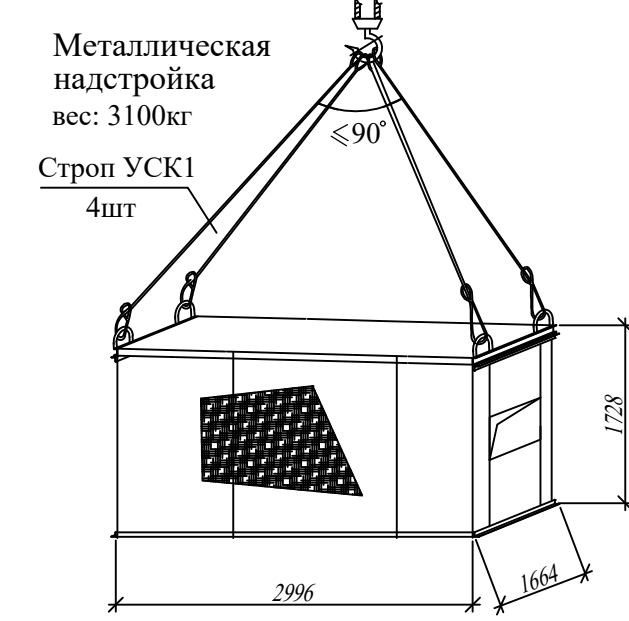

Расчет опасной зоны от падения груза (от установки адсорбера ШВ-5)

Высота от низа груза до земли 2.3м. Минимальная граница опасной зоны при падении груза согласно СНиП 12-03-2001, приложение Г, при Н = 2.3м. составляет Х=1м; габарит груза (2,996х1,664х1,728).
Опасная зона А=1+0.5*1,664+2,996=4.83м. При разгрузке груз сопровождать с оттяжка.

Условные обозначения

	Площадка складирования		Место установки подмостей
	Монтажник		Граница опасной зоны
	Знак "Проход запрещен"		Противопожарный щит
	Ограждение по границе опасной зоны		

01-18- ПОС

						01–18–ПОС			
						Техническое перевооружение системы рабочей и аварийной вентиляции в насосной станции по перекачке ЛВЖ и ГЖ склад ГСМ (топливозаправочного комплекса) ООО "Газпромнефть–Аэро Мурманск"			
Изм.	Кол.уч.	Лист	N док.	Погр.	Дата	Проект организации строительства	Стадия	Лист	Листов
ГИП		Овчаренко					П	2	2
Разраб.		Митяшенков				Стройгенплан	ООО "МурСтрой"		
Проверил									
Н.контр.									