



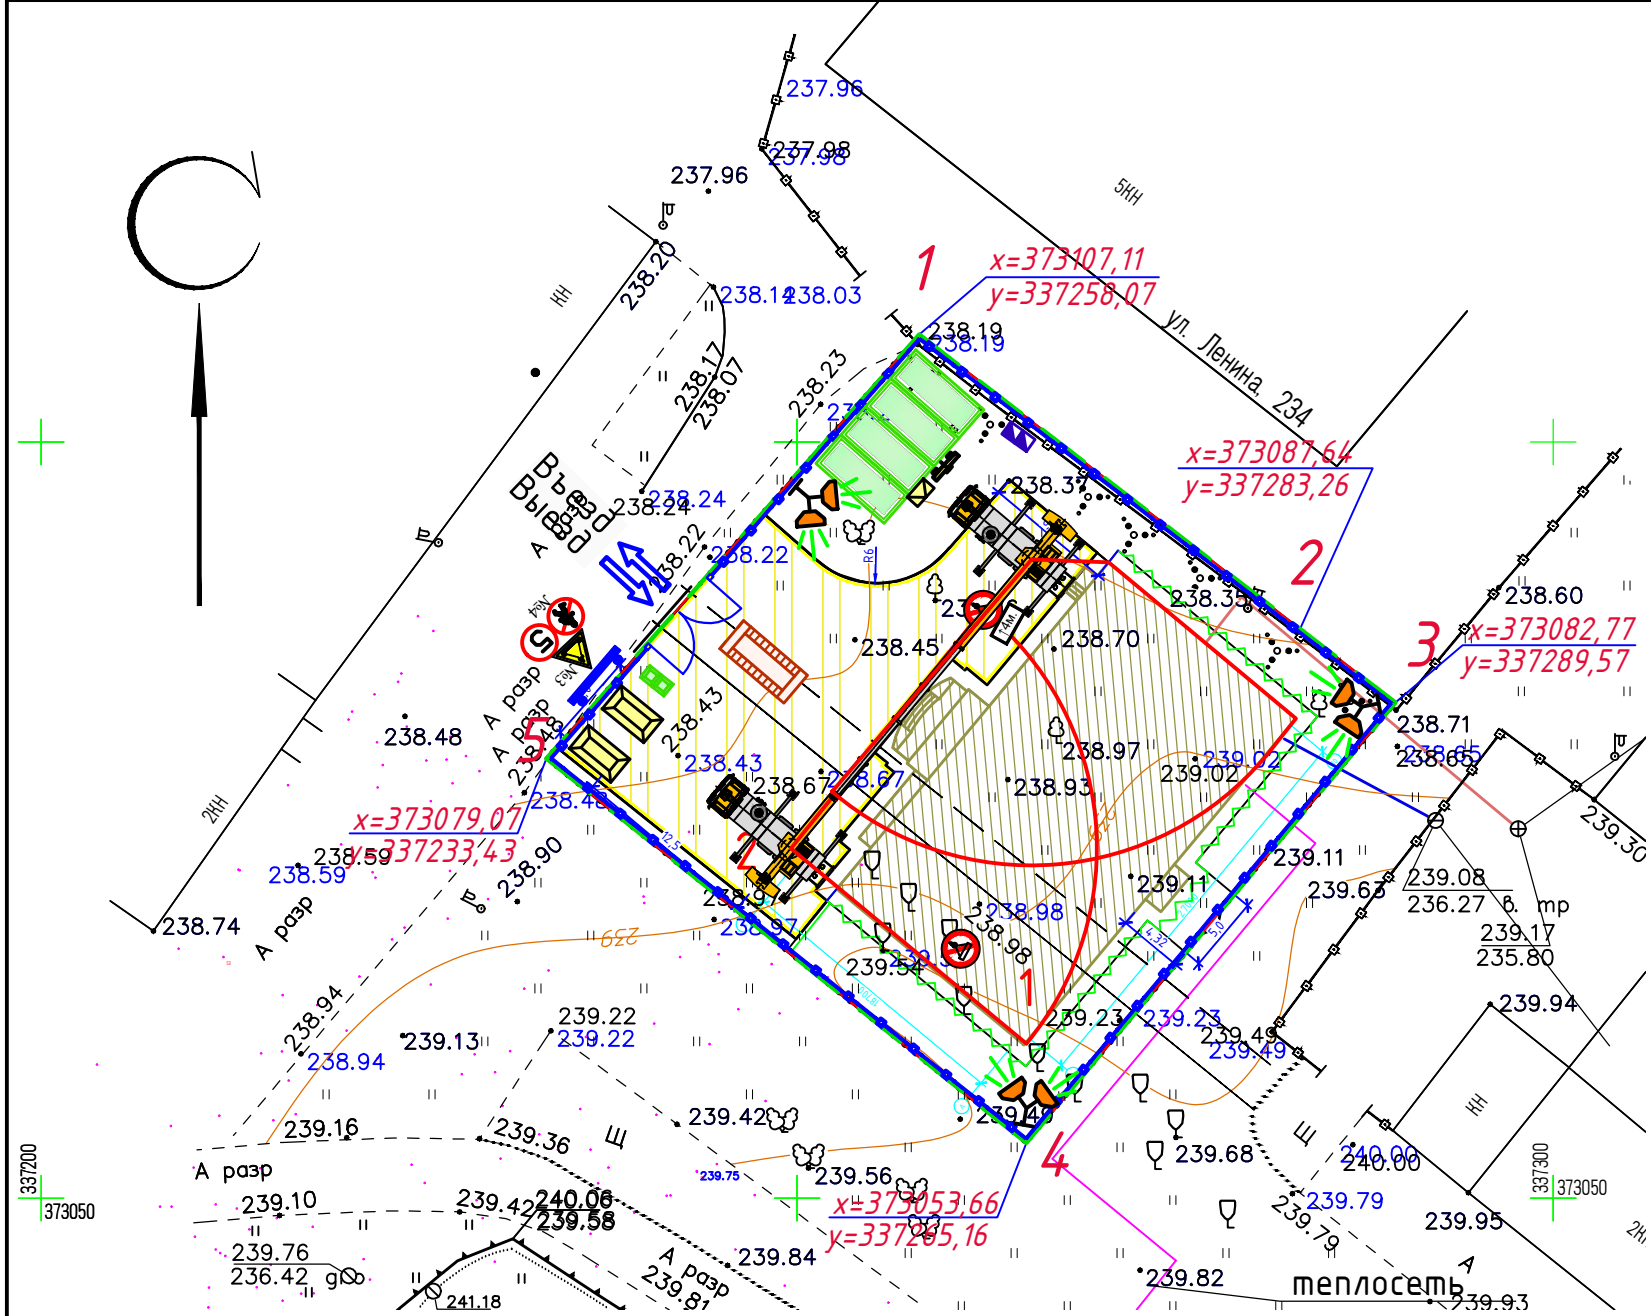

Конструкции временной дороги

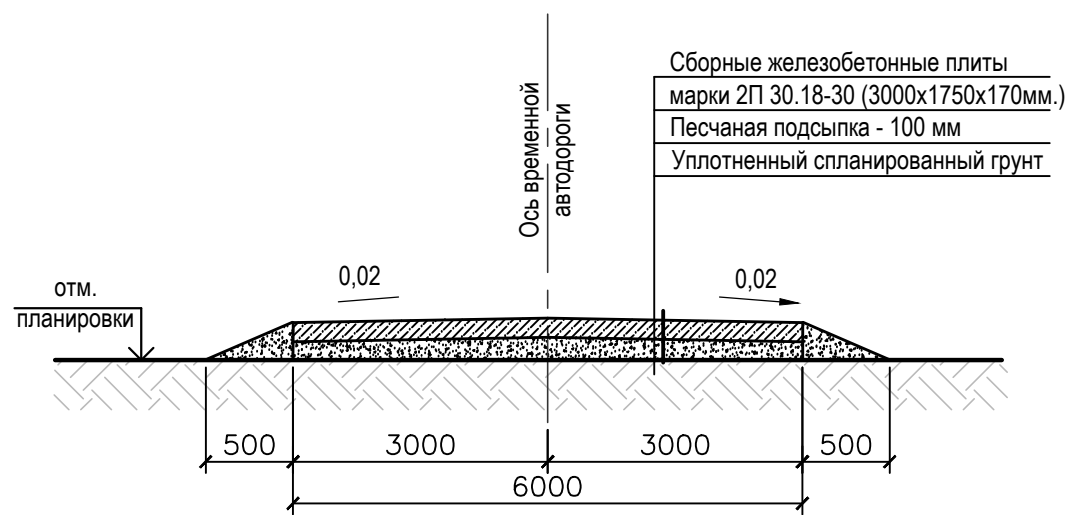

Ведомость объемов материалов по временной дороге.

| Поз. | Наименование                                                    | Кол-во       | Примечание |
|------|-----------------------------------------------------------------|--------------|------------|
| 1    | Временная дорога из дорожных плит марки 2П30-18-30 (3,0x1,75м). | 458м2 (88шт) |            |
| 2    | Песок для основания временных дорог                             | 91,6м3       |            |


ПОЯСНЕНИЯ К СТРОЙГЕНПЛАНУ

- 1.1 Стройгенплан разработан на период строительства объекта: Административное здание прокуратуры г. Кузнецка, Кузнецкого района ул. Комсомольская, 34А.
- 1.2 В подготовительный период строительства выполнить следующие мероприятия:
- устройство временного ограждения стройплощадки (фундаментные бетонные блоки и металлические стойки временного ограждения установить на поверхности земли без заглубления, не перекрывая люки смотровых колодцев);
  - срезка плодородного слоя грунта для дальнейшего использования при рекультивации нарушенных земель, с хранением в местах, указанных заказчиком, с обеспечением мероприятий по защите от выветривания и осадков;
  - работы по планировке территории;
  - устройство временных автодорог из дорожных плит марки "ПД" на песчаном основании;
  - инженерная подготовка территории с обеспечением временных стоков поверхностных вод;
  - установка временных зданий административно-бытового и производственного назначения. Временные бытовые помещения оснастить санитарно-техническим оборудованием, согласно действующим нормам. Установка временных зданий на существующие инженерные сети запрещается;
  - установка на стройплощадке плакатов, видимых как в светлое, так и в темное время суток, с основными правилами по технике безопасности в строительстве с обозначением опасных зон и безопасных проходов и проездов;
  - оборудование стройплощадки стендами с комплектом первичных средств пожаротушения;
  - у въездов на стройплощадку установить схему движения и знаки ограничения скорости автотранспорта в соответствии с проектом организации дорожного движения на период строительства;
  - у въездов на стройплощадку установить план пожарной защиты в соответствии с ГОСТ 12.1.114-82 "ССБТ. Пожарные машины и оборудование", а также "Правил противопожарного режима в РФ", где нанести строящиеся и вспомогательные здания и сооружения, въезды, подъезды, места нахождения водоисточников, средств пожаротушения и связи.
  - размещение пункта мойки колес автотранспорта «Мойдодыр» с оборотным циклом на въезде-выезде со стройплощадки (2 шт.);
  - устройство освещения строительной площадки и участков производства работ. Освещенность строительной площадки в темное время суток не менее 2 лк, а рабочей зоны - 30 лк, согласно ГОСТ 12.1.046-2014 "Нормы освещения стройплощадок";
  - устройство площадок складирования материалов;
  - разбивка основных осей здания.
- 1.3 Въезд на стройплощадку осуществляется со стороны ул. Комсомольская.
- 1.4 Все подземные коммуникации, каналы, лотки и колодцы в местах перемещения автотранспорта и строительно-монтажной техники должны быть перекрыты сборными ж.б. плитами. Места укладки ж.б. плит уточняются подрядчиком по месту и согласовываются с заказчиком после согласования маршрутов движения строительно-монтажной техники и автотранспорта. Обращиваемость сборных ж.б. плит принимается равной 3.
- 1.5 Подключение к временным сетям водопровода и электроснабжения выполняется согласно техническим условиям, предоставляемым заказчиком, а их трассы разрабатываются в ППР.
- 1.6 Все строительные работы производить в строгом соответствии с рабочей документацией, соблюдая требования:

УСЛОВНЫЕ ОБОЗНАЧЕНИЯ

|  |   |
|--|---|
|  | Временное ограждение стройплощадки   |
|  | Временная дорога из сборных плит   |
|  | Контейнер для строительных отходов   |
|  | Проектируемые здания   |
|  | Граница участка, ГПЗУ RU 58331000-GPU000018 от 24.04.2018г.                                                                                                 |
|  | Въезд/выезд на строительную площадку   |
|  | Линия ограничения зоны действия крана (знак, запрещающий пронос груза Р 21 по ГОСТ Р 12.4.026-2015 ССБТ)                                                    |
|  | Пункт очистки (мойки) колес автотранспорта   |
|  | Ворота для въезда, выезда из строительной площадки   |
|  | Защитный экран   |
|  | Временное здание контейнерного типа   |
|  | Пост охраны   |
|  | Знак "Осторожно! Работает кран"   |
|  | Знак "проход запрещен"   |
|  | Знак ограничения скорости движения автотранспорта-5км/ч   |
|  | Мусорный контейнер для бытовых отходов   |
|  | Биотуалет   |
|  | Прожекторная установка   |
|  | Стенд с противопожарным инвентарем<br>Место для первичных средств пожаротушения                                                                             |
|  | Стенд со схемами строповки и таблицей масс грузов   |
|  | Въездной стенд с транспортной схемой<br>Информационный щит                                                                                                  |
|  | Линия ограничения зоны действия крана с запретом подъема на высоту более 4м от уровня земли (знак Р 21 с поясняющей табличкой по ГОСТ Р 12.4.026-2015 ССБТ) |

ТЕХНОЛОГИЧЕСКАЯ СХЕМА  
МОЙКИ КОЛЕС

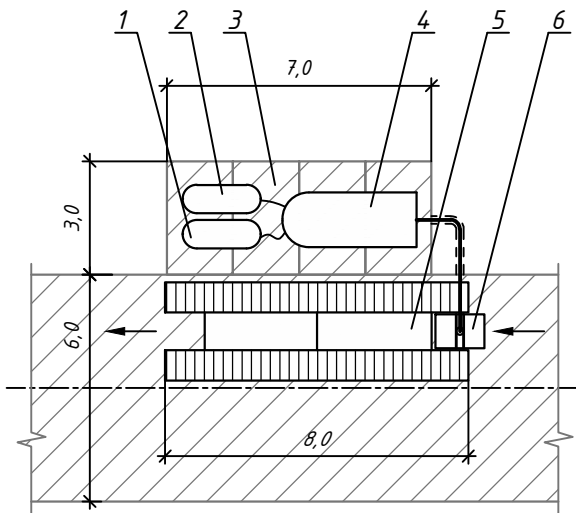


1. Емкость для сбора осадка;  
2. Бак запаса воды для подпитки;  
3. Дорожные плиты 2П30-18-10  
4. Очистная установка мойки колес МД-К-4;  
5. Эстакада с поддоном;  
6. Емкость для сбора грязных вод с песколовкой и погружным насосом.


ЭСКИЗ ИНФОРМАЦИОННОГО ЩИТА

|                                                                                                |                            |
|------------------------------------------------------------------------------------------------|----------------------------|
| Внешний вид объекта                                                                            | Генпроектировщик: _____    |
|                                                                                                | Ответственное лицо: _____  |
|                                                                                                | Телефон _____              |
|                                                                                                | Застройщик: _____          |
|                                                                                                | Ответственное лицо: _____  |
|                                                                                                | Телефон _____              |
|                                                                                                | Генподрядчик: _____        |
|                                                                                                | Ответственное лицо: _____  |
|                                                                                                | Телефон _____              |
|                                                                                                | Сроки строительства: _____ |
|                                                                                                | Начало: _____              |
|                                                                                                | Окончание: _____           |
| Приносим Вам свои извинения за причиненные временные неудобства в период строительства объекта |                            |


Информационный  
стенд

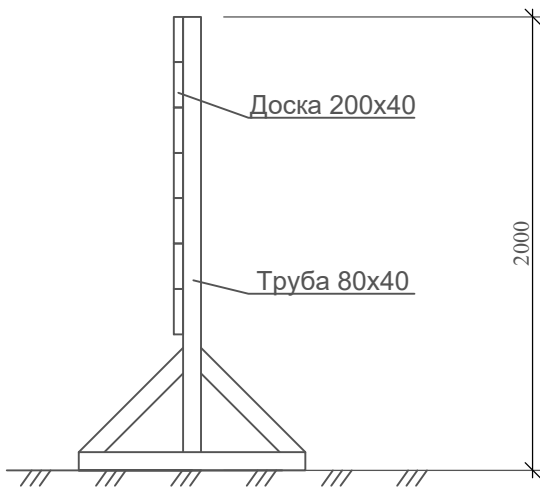

Пожарный стенд

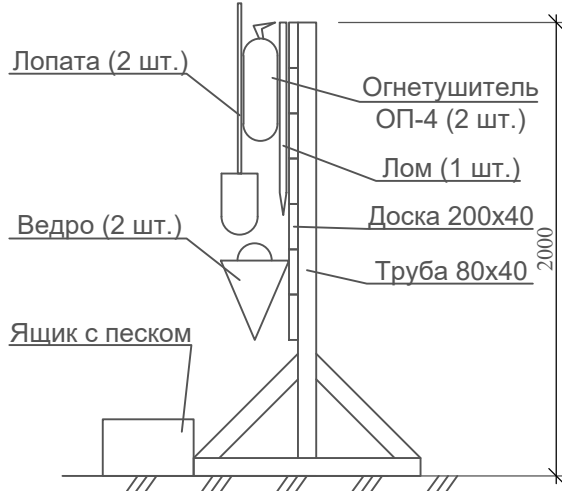

Конструкция временного  
ограждения

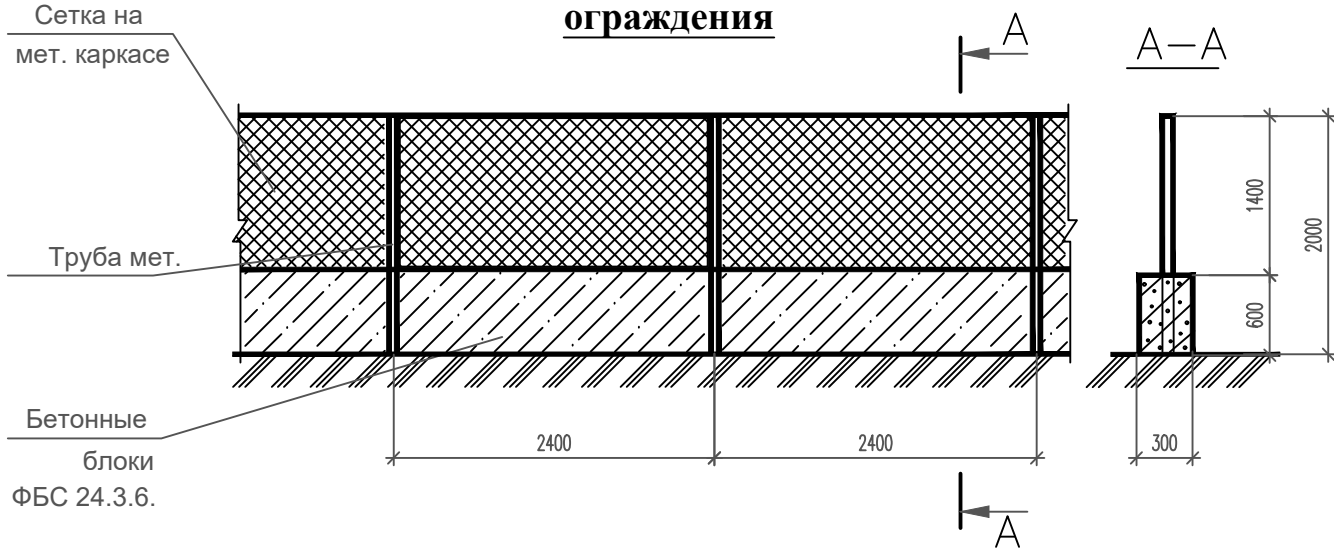

- ПРИМЕЧАНИЯ:  
1. Система высот Балтийская, Система координат МСК-50.

|          |            |      |        |                                                                                       |      |                                                                                              |  |  |                  |      |        |
|----------|------------|------|--------|---------------------------------------------------------------------------------------|------|----------------------------------------------------------------------------------------------|--|--|------------------|------|--------|
|          |            |      |        |                                                                                       |      | 17-18/ПОС                                                                                    |  |  |                  |      |        |
|          |            |      |        |                                                                                       |      | Административное здание прокуратуры г. Кузнецка,<br>Кузнецкого района ул. Комсомольская, 34А |  |  |                  |      |        |
| Изм.     | Кол.уч.    | Лист | № док. | Подп.                                                                                 | Дата | Проект организации строительства                                                             |  |  | Стадия           | Лист | Листов |
| ГИП      | Павлов     |      |        |  |      |                                                                                              |  |  | п                | 2    |        |
| Проверил | Шамыёнов   |      |        |  |      |                                                                                              |  |  |                  |      |        |
| Выполнил | Митяшенков |      |        |  |      | Строительный генеральный план<br>М1:500                                                      |  |  | ООО "АСПК-СТРОЙ" |      |        |
|          |            |      |        |                                                                                       |      |                                                                                              |  |  |                  |      |        |
|          |            |      |        |                                                                                       |      |                                                                                              |  |  |                  |      |        |