



Согласовано					
Взам. инв. №					
Подпись и дата					
Инв. № подл.					


Условные обозначения	
	Временное ограждение стройплощадки
	Площадка складирования материалов
	Стенд с противопожарным инвентарем Место для первичных средств пожаротушения
	Ворота для въезда, выезда из строительной площадки
	Въездной стенд с транспортной схемой Информационный щит
	Пост охраны
	Знак "Осторожно! Работает кран"
	Знак "проход запрещен"
	Знак ограничения скорости движения автотранспорта-5км/ч
	Строительные леса
	Контейнер для строительных отходов

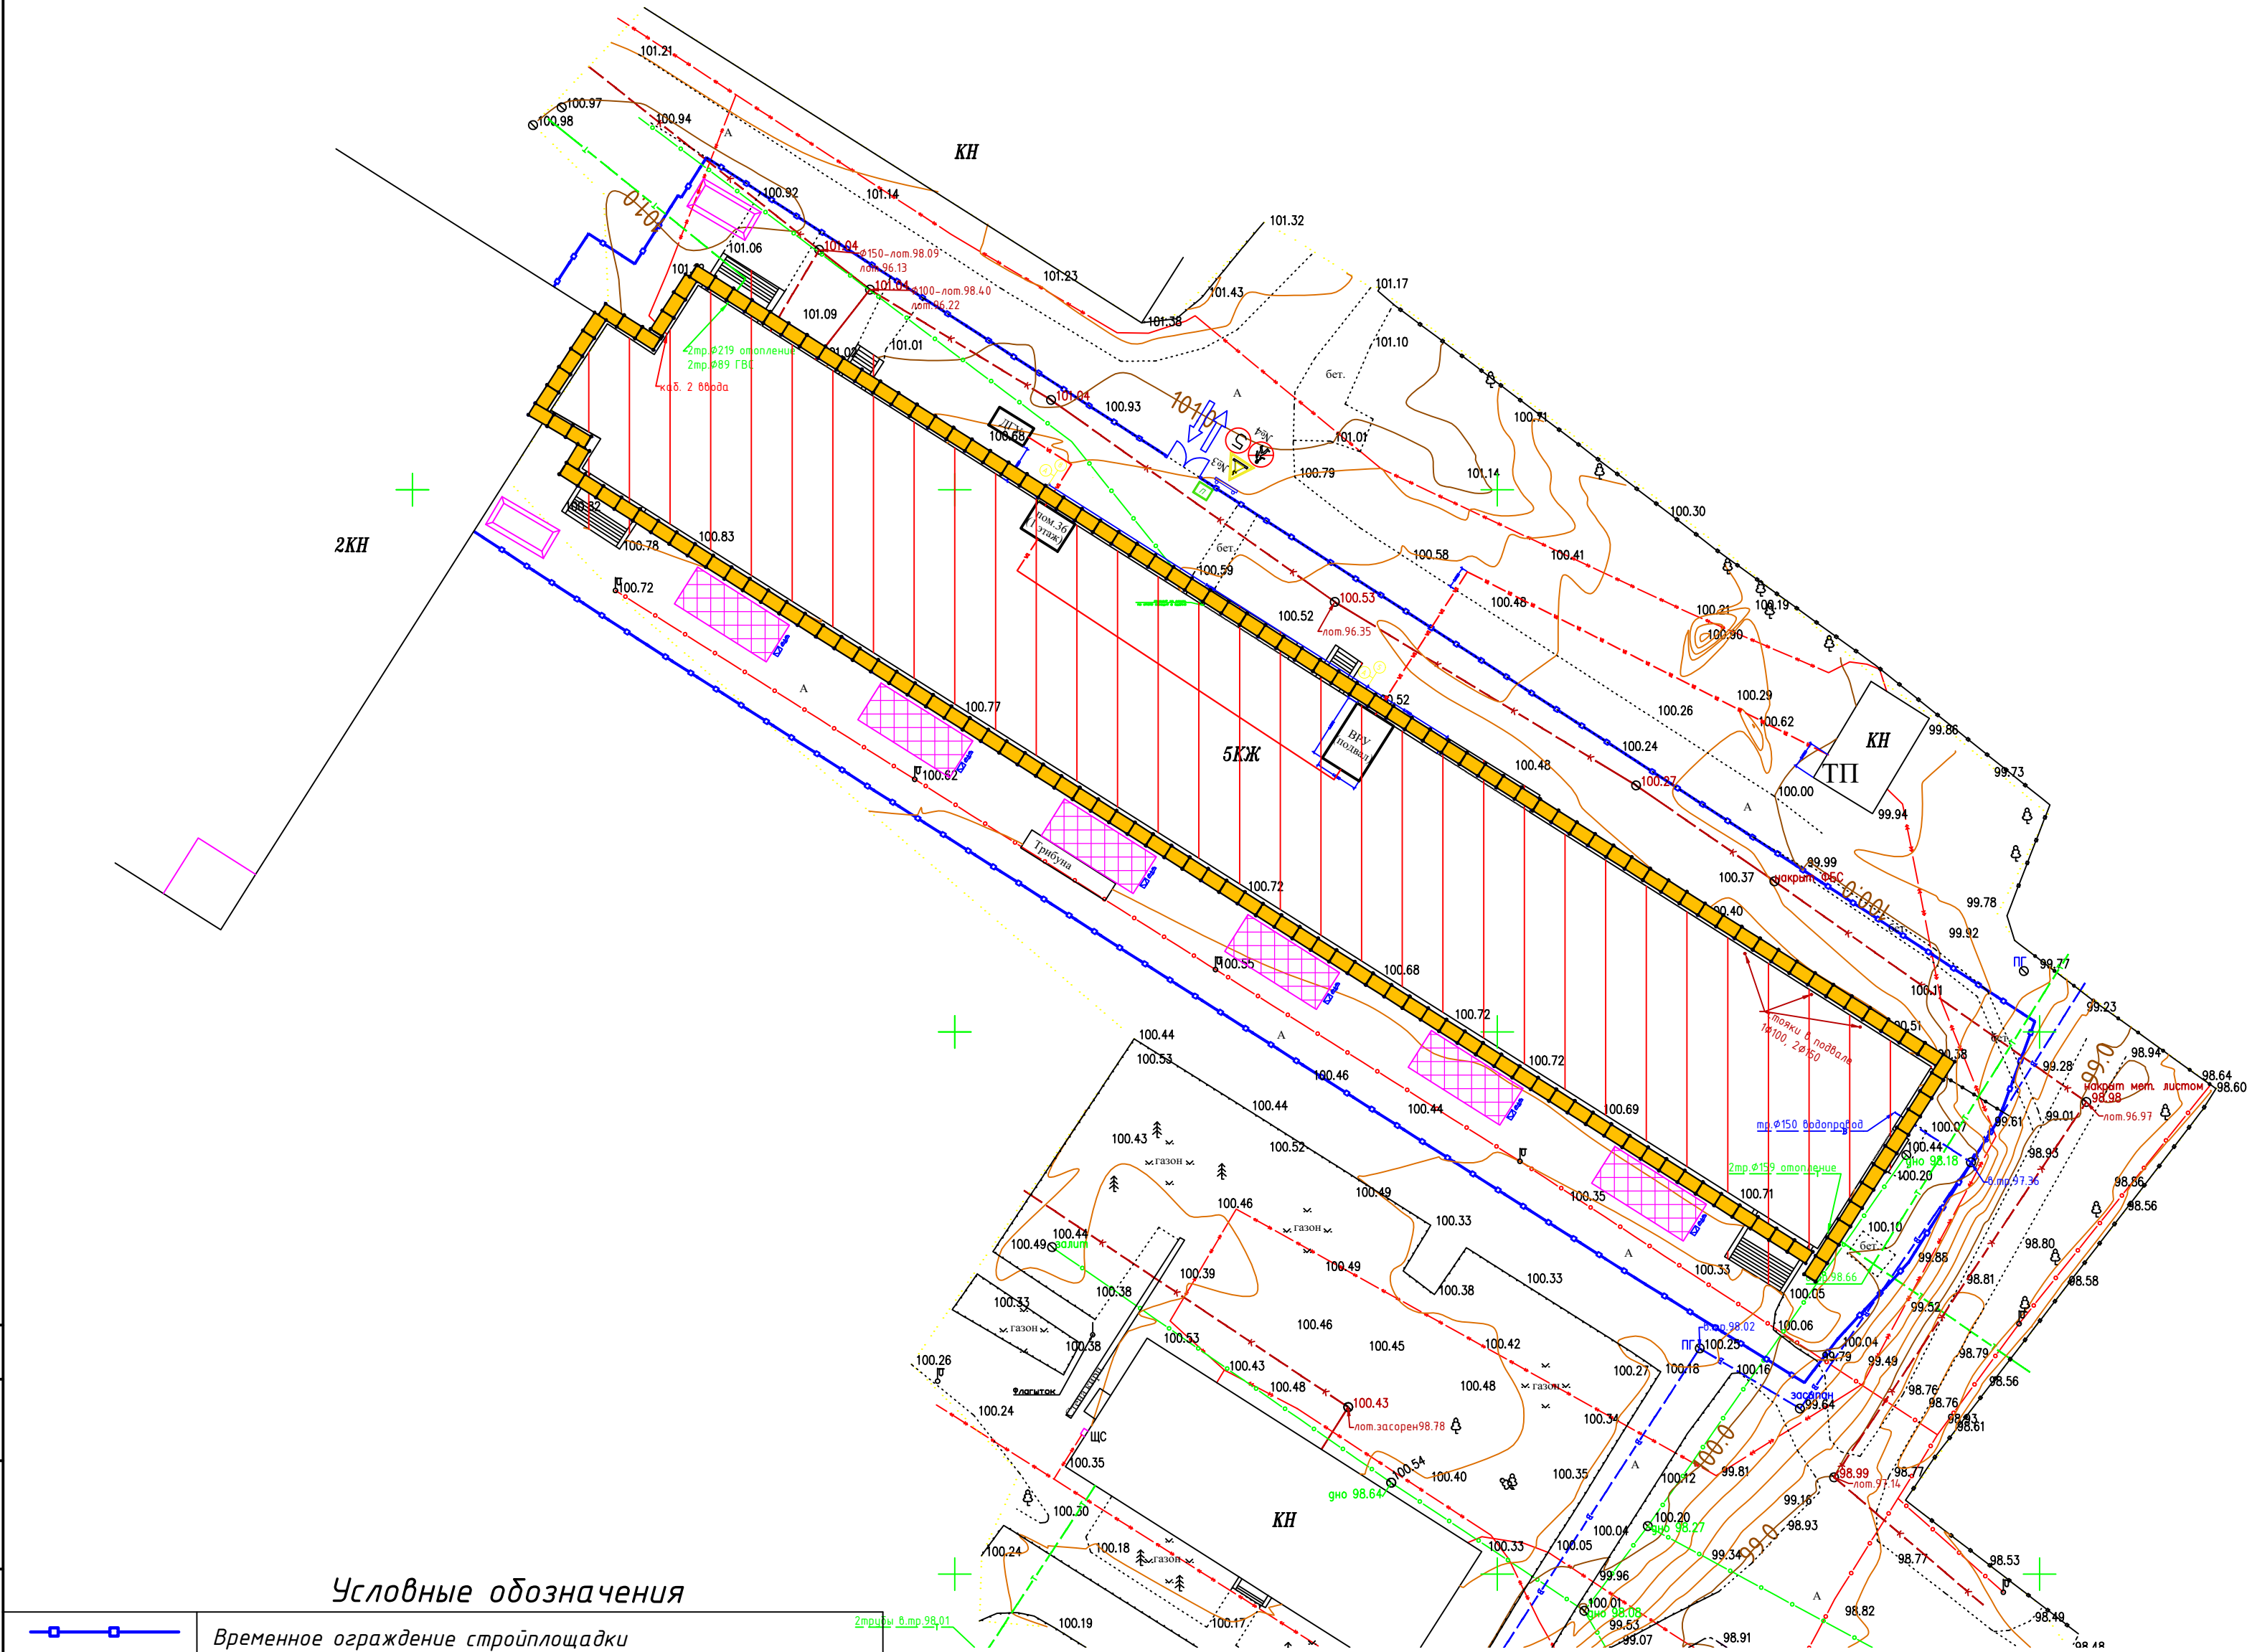


Конструкция сигнального ограждения по ГОСТ 12.4.059-89

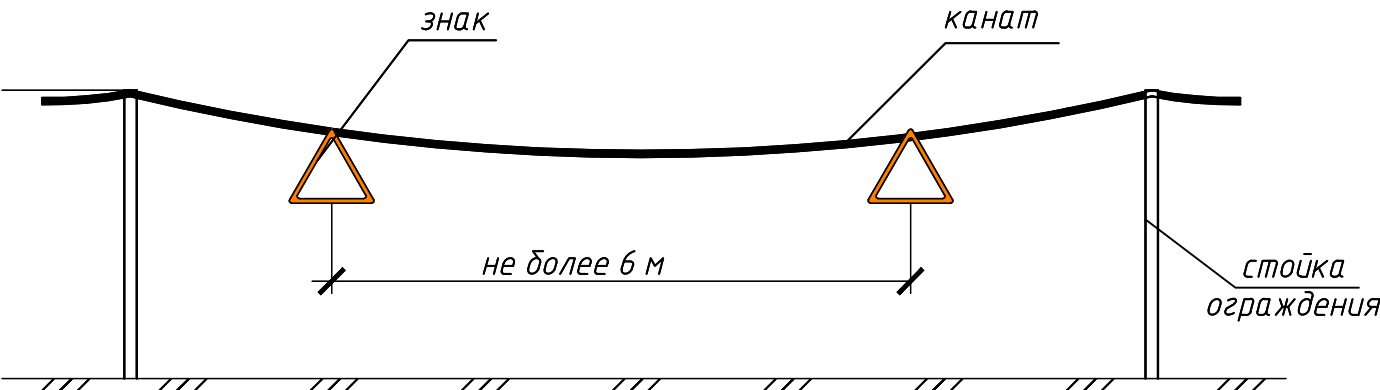


Пожарный стенд

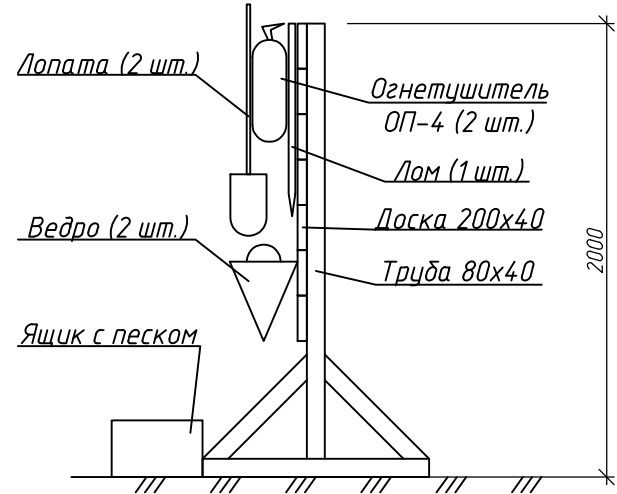

ВРЕМЕННОЕ ОГРАЖДЕНИЕ из профилированного металлического листа

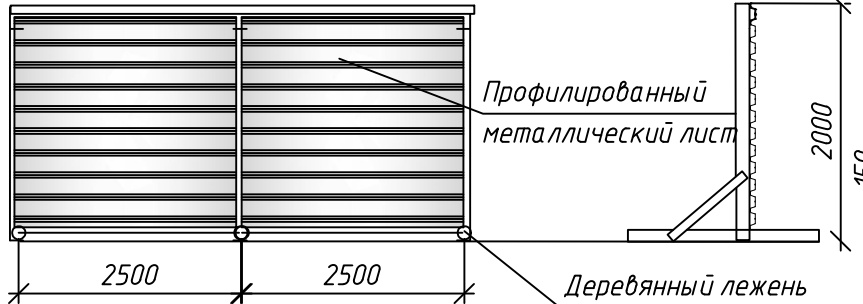

Информационный щит

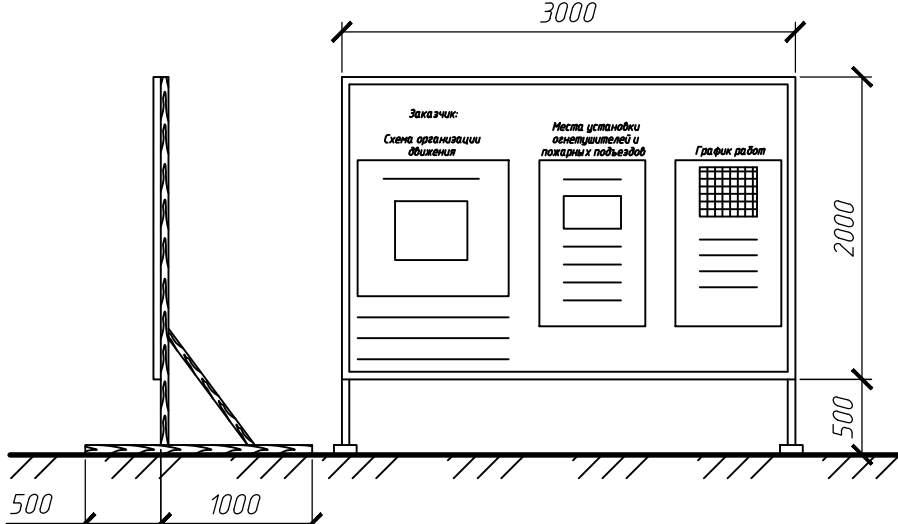

Расчет рабочего освещения
Требуемое рабочее освещение – 2 лк
Площадь строительной площадки, кв.м : 13900
Ширина площадки, м : 50
8 мачт – прямоугольное стандартное расположение вдоль границ через 50.0 м.
с ЛН500Вт; Прожектор ПЗС-35 или ПСМ-40; Мачта: 12м;
9 прожекторов на мачте; угол наклона прож. 15 град; угол между осями: 15 град.

									ПОС
Капитальный ремонт здания "Казарма №1" расположенного по адресу: Московская область									
Изм.	Кол.уч.	Лист № док.	Подпись	Дата	Проект организации строительства		Стадия	Лист	Листов
ГИП	Ефремов						Р	2	2
Проверил	Митяшенков				Стройгенплан М1:500		ООО КОРФ		
Разраб.									