




# Стройгенплан М1:500

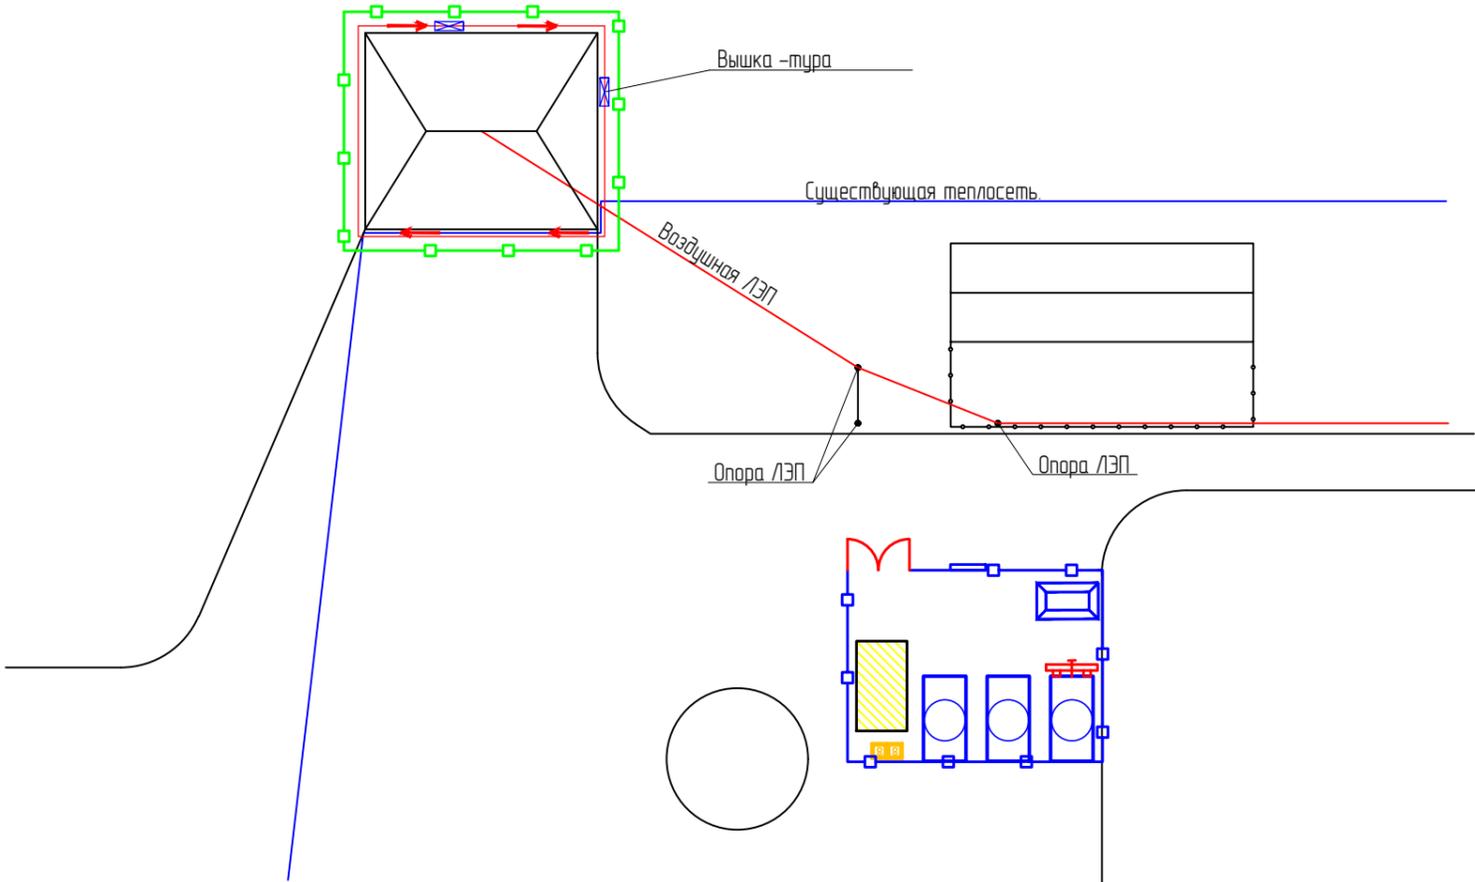

Конструкция сигнального ограждения по ГОСТ 12.4.059-89

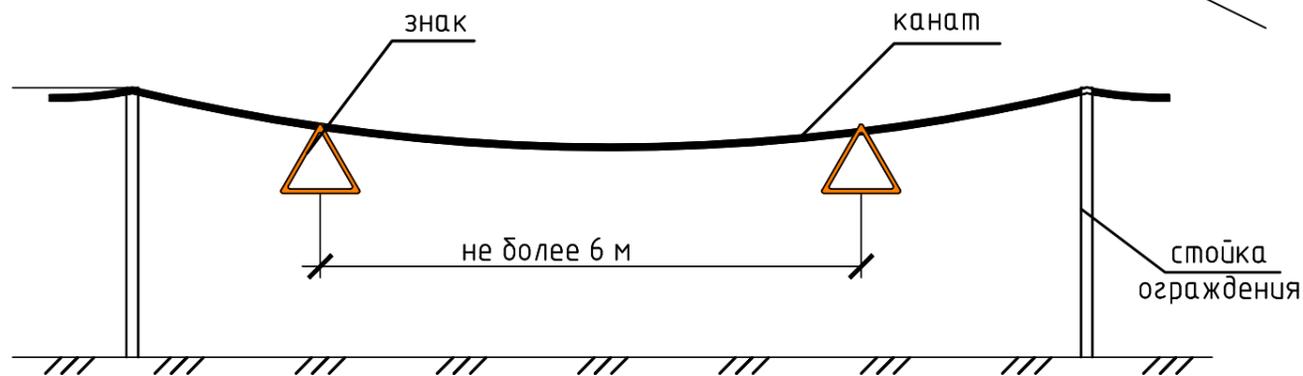

Фрагмент забора на бетонных подушках

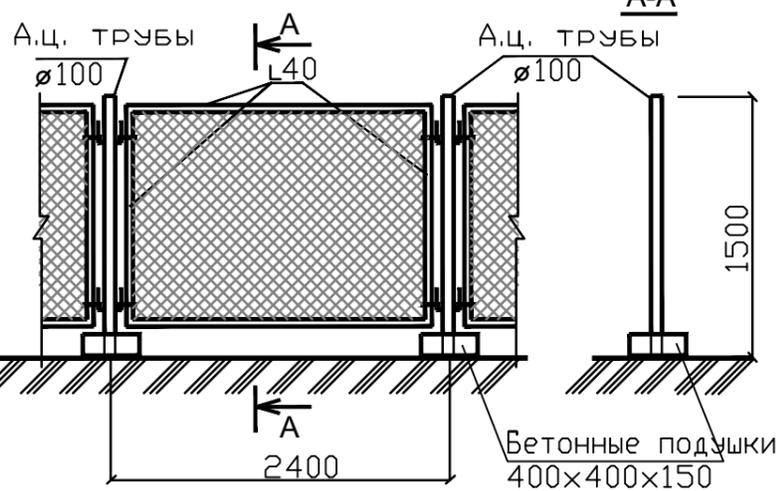

УСЛОВНЫЕ ОБОЗНАЧЕНИЯ:

	Инвентарные здания
	Площадка для складирования материала
	Биотуалет
	Пожарный пост
	Контейнер для бытового мусора 8 м <sup>3</sup> грузоподъемностью 5 т, площадью 13,3 м <sup>2</sup>
	Информационный стенд
	Ворота (шириной 4,5 метров)
	Ограждение строительной площадки
	Схема движения вышки-туры
	Сигнальное ограждение

Указания к стройгенплану:

- Данный стройгенплан разработан на "Капитальный ремонт кровли склада продовольственного ГКУЗ "Сахоблспсихбольница" расположенного по адресу: г.Южно-Сахалинск, ул.Лермонтова, 110А.  
До начала производства работ необходимо выполнить работы подготовительного периода:
  - устроить бытовой городок в соответствии со стройгенпланом;
  - устроить подъездные пути, площадки складирования, разгрузочные и приемные площадки для приема бетона и раствора;
  - выполнить освещение площадки и рабочих мест согласно ГОСТ 12.1046-85;
  - установить стены с первичными средствами пожаротушения;
  - установить стены со схемами строповок;
  - у въезда на стройплощадку установить план пожарной защиты в соответствии с ГОСТ 12.1.004-91 с нанесенными строящимися и вспомогательными зданиями, въездами, подъездами.
- Для производства работ приняты следующие механизмы:
  - Тура-вышка.
- Порядок последовательности производства работ разрабатывается в Проекте производства работ (ППР).
- Для обеспечения пожарной безопасности на стройплощадке необходимо установить ящики с песком, бочки с водой, щиты с противопожарным инвентарем.  
В соответствии с Федеральным законом РФ "О пожарной безопасности" выполнить следующие мероприятия:
  - бытовые помещения обеспечиваются пожарной сигнализацией, щитами с противопожарным инвентарем, огнетушители типа ОП-5, дымовыми извещателями и пожарной сигнализацией с выводом сигнала к посту охраны. У бытовок разместить щиты с противопожарным оборудованием;
  - приказом назначить ответственных за пожарную безопасность на объекте;
  - ответственность за пожарную безопасность на период строительства несет строительная фирма.
 Выполнить освещение строительной площадки и рабочих мест в соответствии с ГОСТ 12.1046-85. Оборудовать место для курения.
- Все строительные работы выполнять в соответствии с требованиями:
  - СНиП 12-03-2001 "Безопасность труда в строительстве". Часть 1;
  - СНиП 12-04-2002 "Безопасность труда в строительстве". Часть 2;
  - СНиП 12-01-2004 "Организация строительства";
  - СНиП 3.01.03-84 "Геодезические работы в строительстве";
  - ГОСТ Р 12.4.026-2001 "Цвета сигнальные, знаки безопасности и разметка сигнальная";
  - ПБ 10-382-00 "Правила устройства и безопасной эксплуатации грузоподъемных машин".
- "Капитальный ремонт кровли склада продовольственного ГКУЗ "Сахоблспсихбольница" расположенного по адресу: г.Южно-Сахалинск, ул.Лермонтова, 110А, вести по захваткам разрабатывается в ППР.

Согласовано	
Взам. инв. №	
Подп. и дата	
Инв. № подл.	

						ПОС 1		
						Капитальный ремонт кровли склада продовольственного ГКУЗ "Сахоблспсихбольница" расположенного по адресу: г.Южно-Сахалинск, ул.Лермонтова, 110А.		
Изм.	Кол. уч.	Лист	№ док.	Подп.	Дата			
ГИП		Сидоров А.В.				Проект организации строительства		
						Стадия	Лист	Листов
						РД	1	1
Разработал		Митяшенков Д.О.				Стройгенплан М1:500		
						ООО "СТРОИТЕЛЬНЫЕ СИСТЕМЫ" г. Южно-Сахалинск		