


	Временное ограждение стройплощадки Тип 1
	Временная дорога из сборных плит
	Контейнер для строительных отходов
	Въезд/выезд на строительную площадку
	Временное ограждение стройплощадки Тип 2
	Пункт очистки (мойки) колес автотранспорта
	Ворота для въезда, выезда из строительной площадки
	Временные площадки складирования материалов и конструкций
	Временное здание контейнерного типа
	Пост охраны
	Направление движения автотранспорта
	Место для курения
	Въездной стенд с транспортной схемой Информационный щит
	Мусорный контейнер для бытовых отходов
	Биотуалет
	Прожекторная установка
	Стенд с противопожарным инвентарем Место для первичных средств пожаротушения
	Стенд со схемами строповки и таблицей масс грузов
	Точка подключения временного электроснабжения
	Точка подключения временного водоснабжения
	Точка подключения временной канализации
	Въездной стенд с транспортной схемой Информационный щит
	Контрольный груз
	Место для хранения съемных грузозахватных приспособлений
	Знак "Осторожно! Работает кран"
	Знак "проход запрещен"
	Знак ограничения скорости движения автотранспорта-5км/ч
	Временные закрытые склады (отопливаемые)
	Временные неопотливаемые склады (навесы)
	Граница рабочей зоны копровой установки
	Граница опасной зоны копровой установки
	Граница рабочей зоны автокрана
	Граница опасной зоны автокрана
	Граница отвода земельного участка
	Граница благоустройства
	Граница вырубki леса

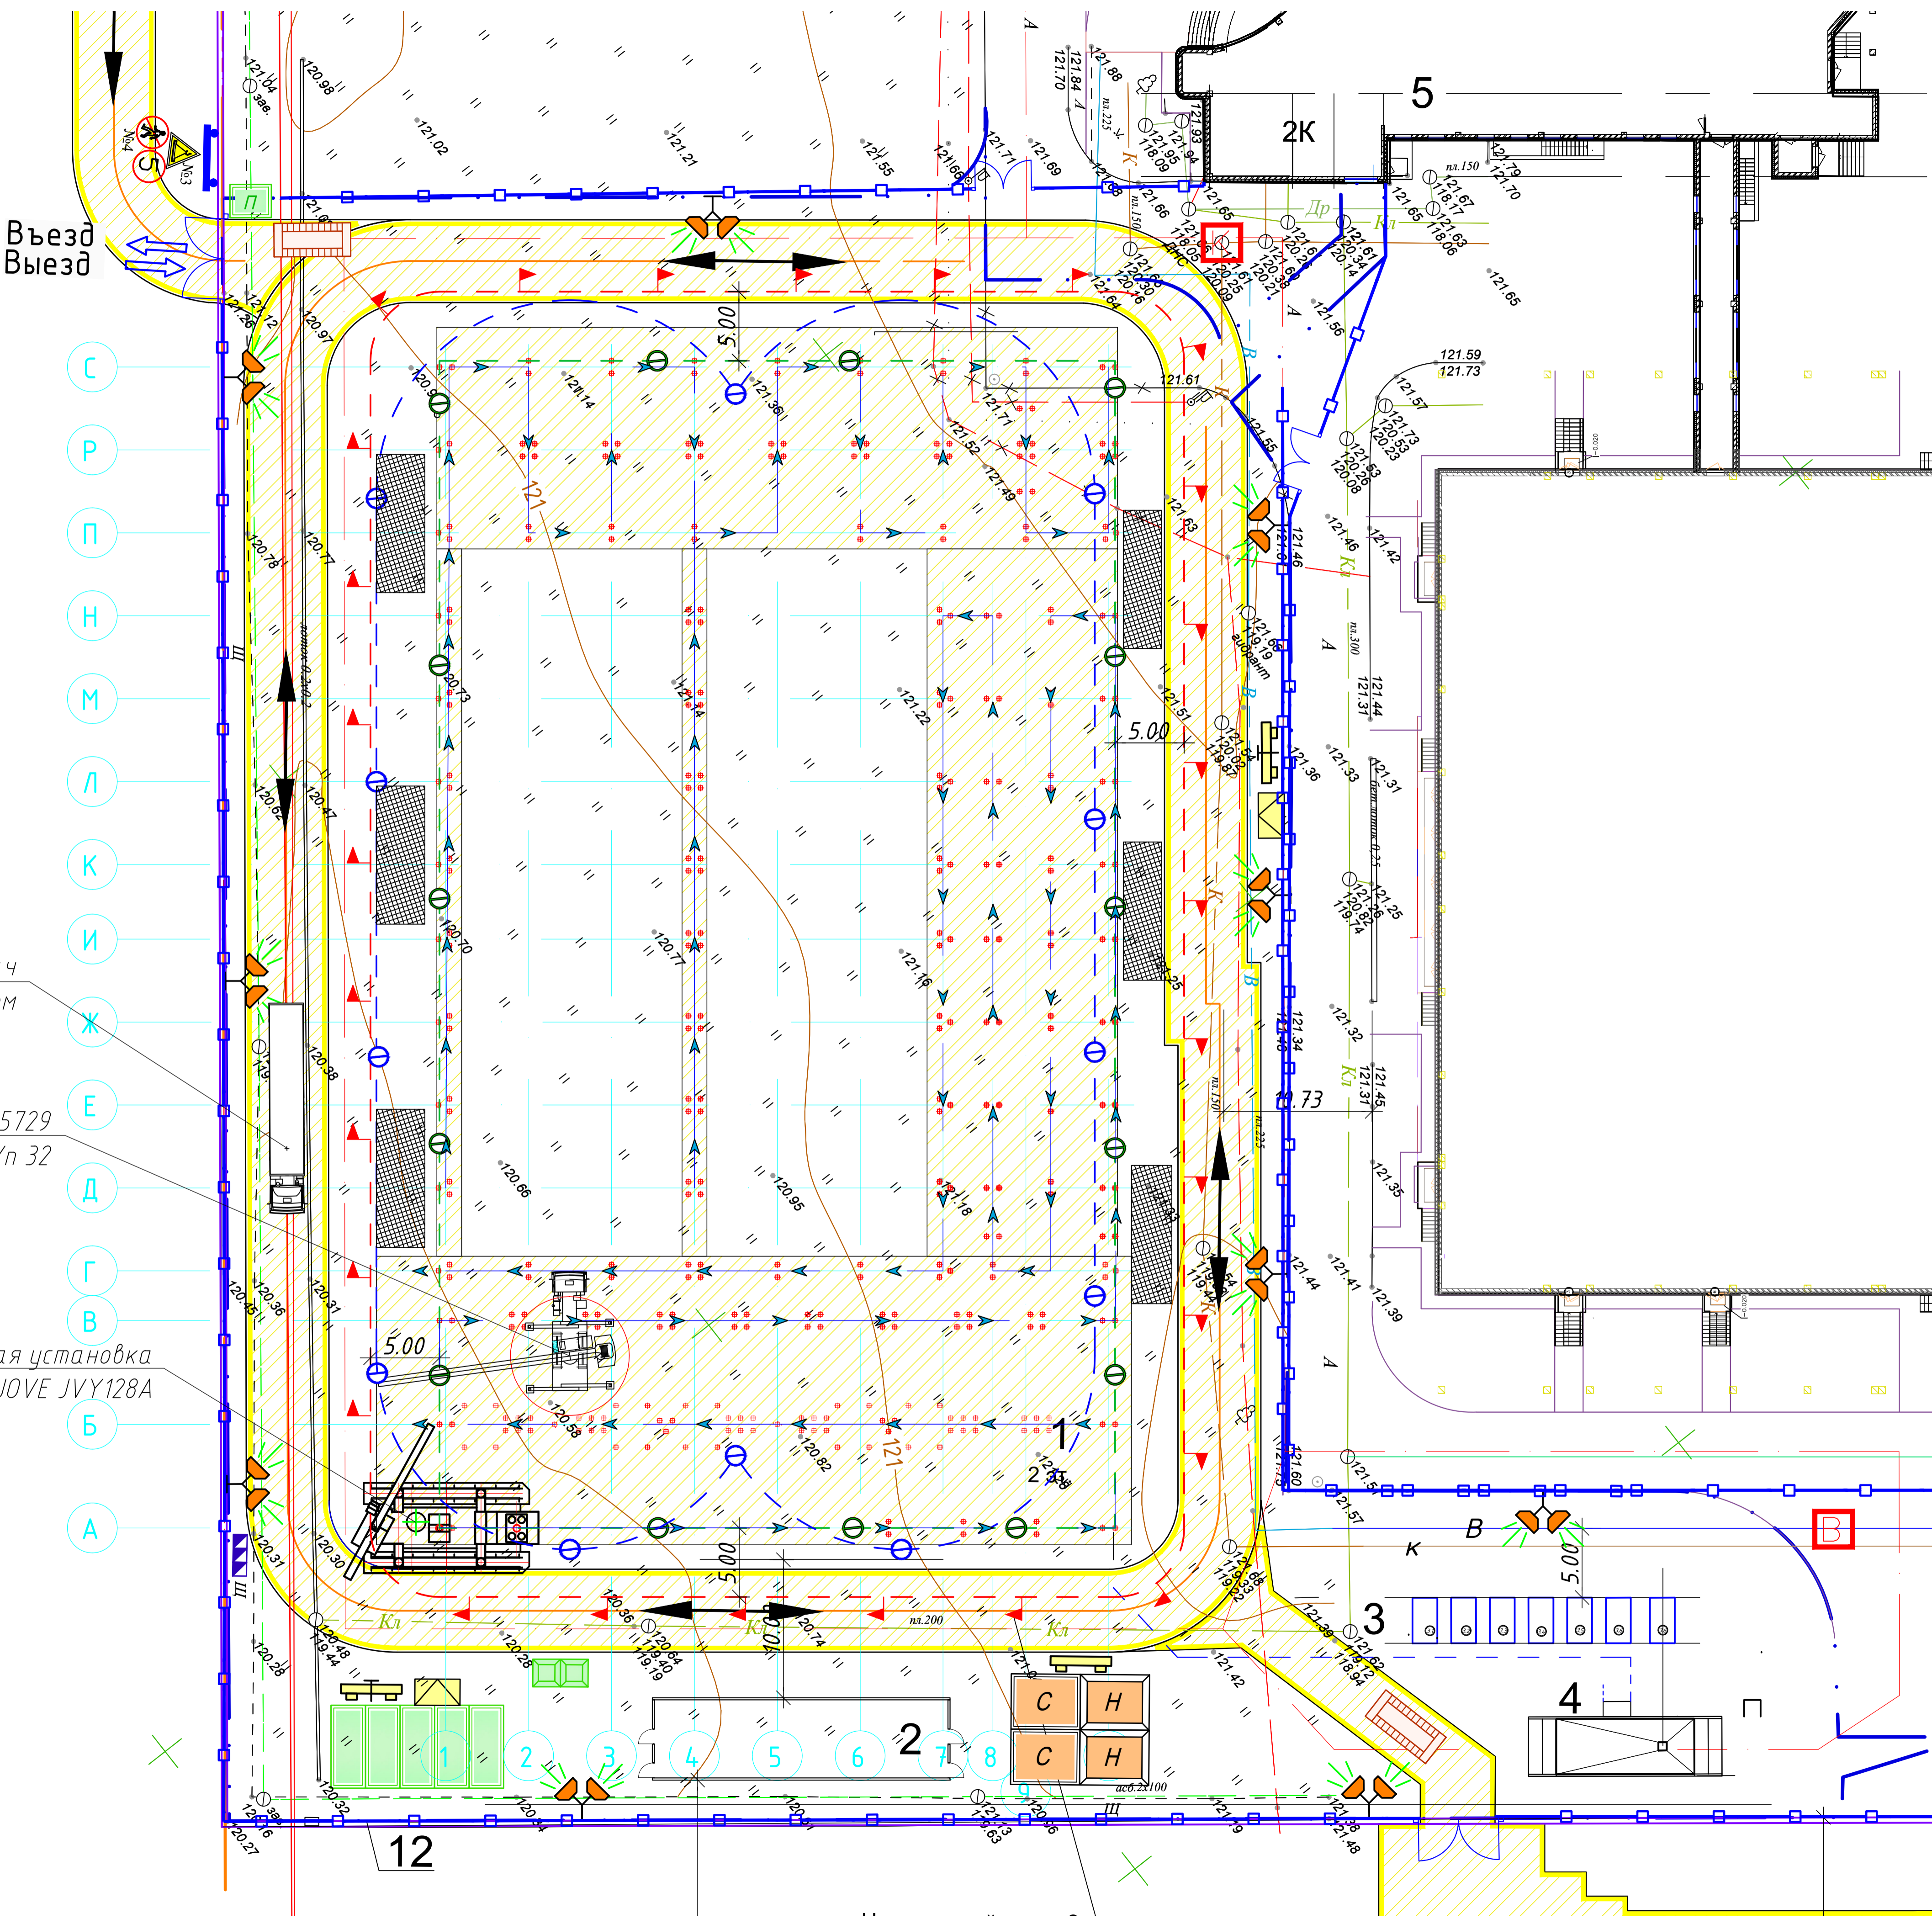

Седелный тягач с полуприцепом

Автокран КС-55729 "ГАЛИЧАНИН" г/п 32

Сваедавливающая установка JOVE JVY128A

Изм.	Лист	№ док.	Подпись	Дата
Исполнит.	Захарин А.С.			
Проверил.	Кочнов С.И.			
Разработал	Михайлов			
Норм. контр.	Располов			

Заказчик: ООО "АМДтехнологии"		2017 г.	
г. Дубна, Московской области			
Изм.	Лист	№ док.	Подпись
Исполнит.	Захарин А.С.		
Проверил.	Кочнов С.И.		
Участок строительства здания технологической зоны Федерального центра обработки данных (ФЦОД) г. Дубна М.О.		Стадия	Лист
Топографический план М1:500 (в 1 см - 5 метров)		ИЗ	1
25/09 ППР-18		Листов	1
«Строительство второго здания технологической зоны Федерального центра обработки данных (ФЦОД), по адресу: г. Дубна, Московская область»			
Изм.	Лист	№ док.	Подпись
Разработал	Михайлов		
Проект производства работ на устройство свайного основания		Стадия	Лист
Сройгенплан М1:250		ППР	1
ООО "Компания СтройГрупп"		Листов	4
Формат А1			