
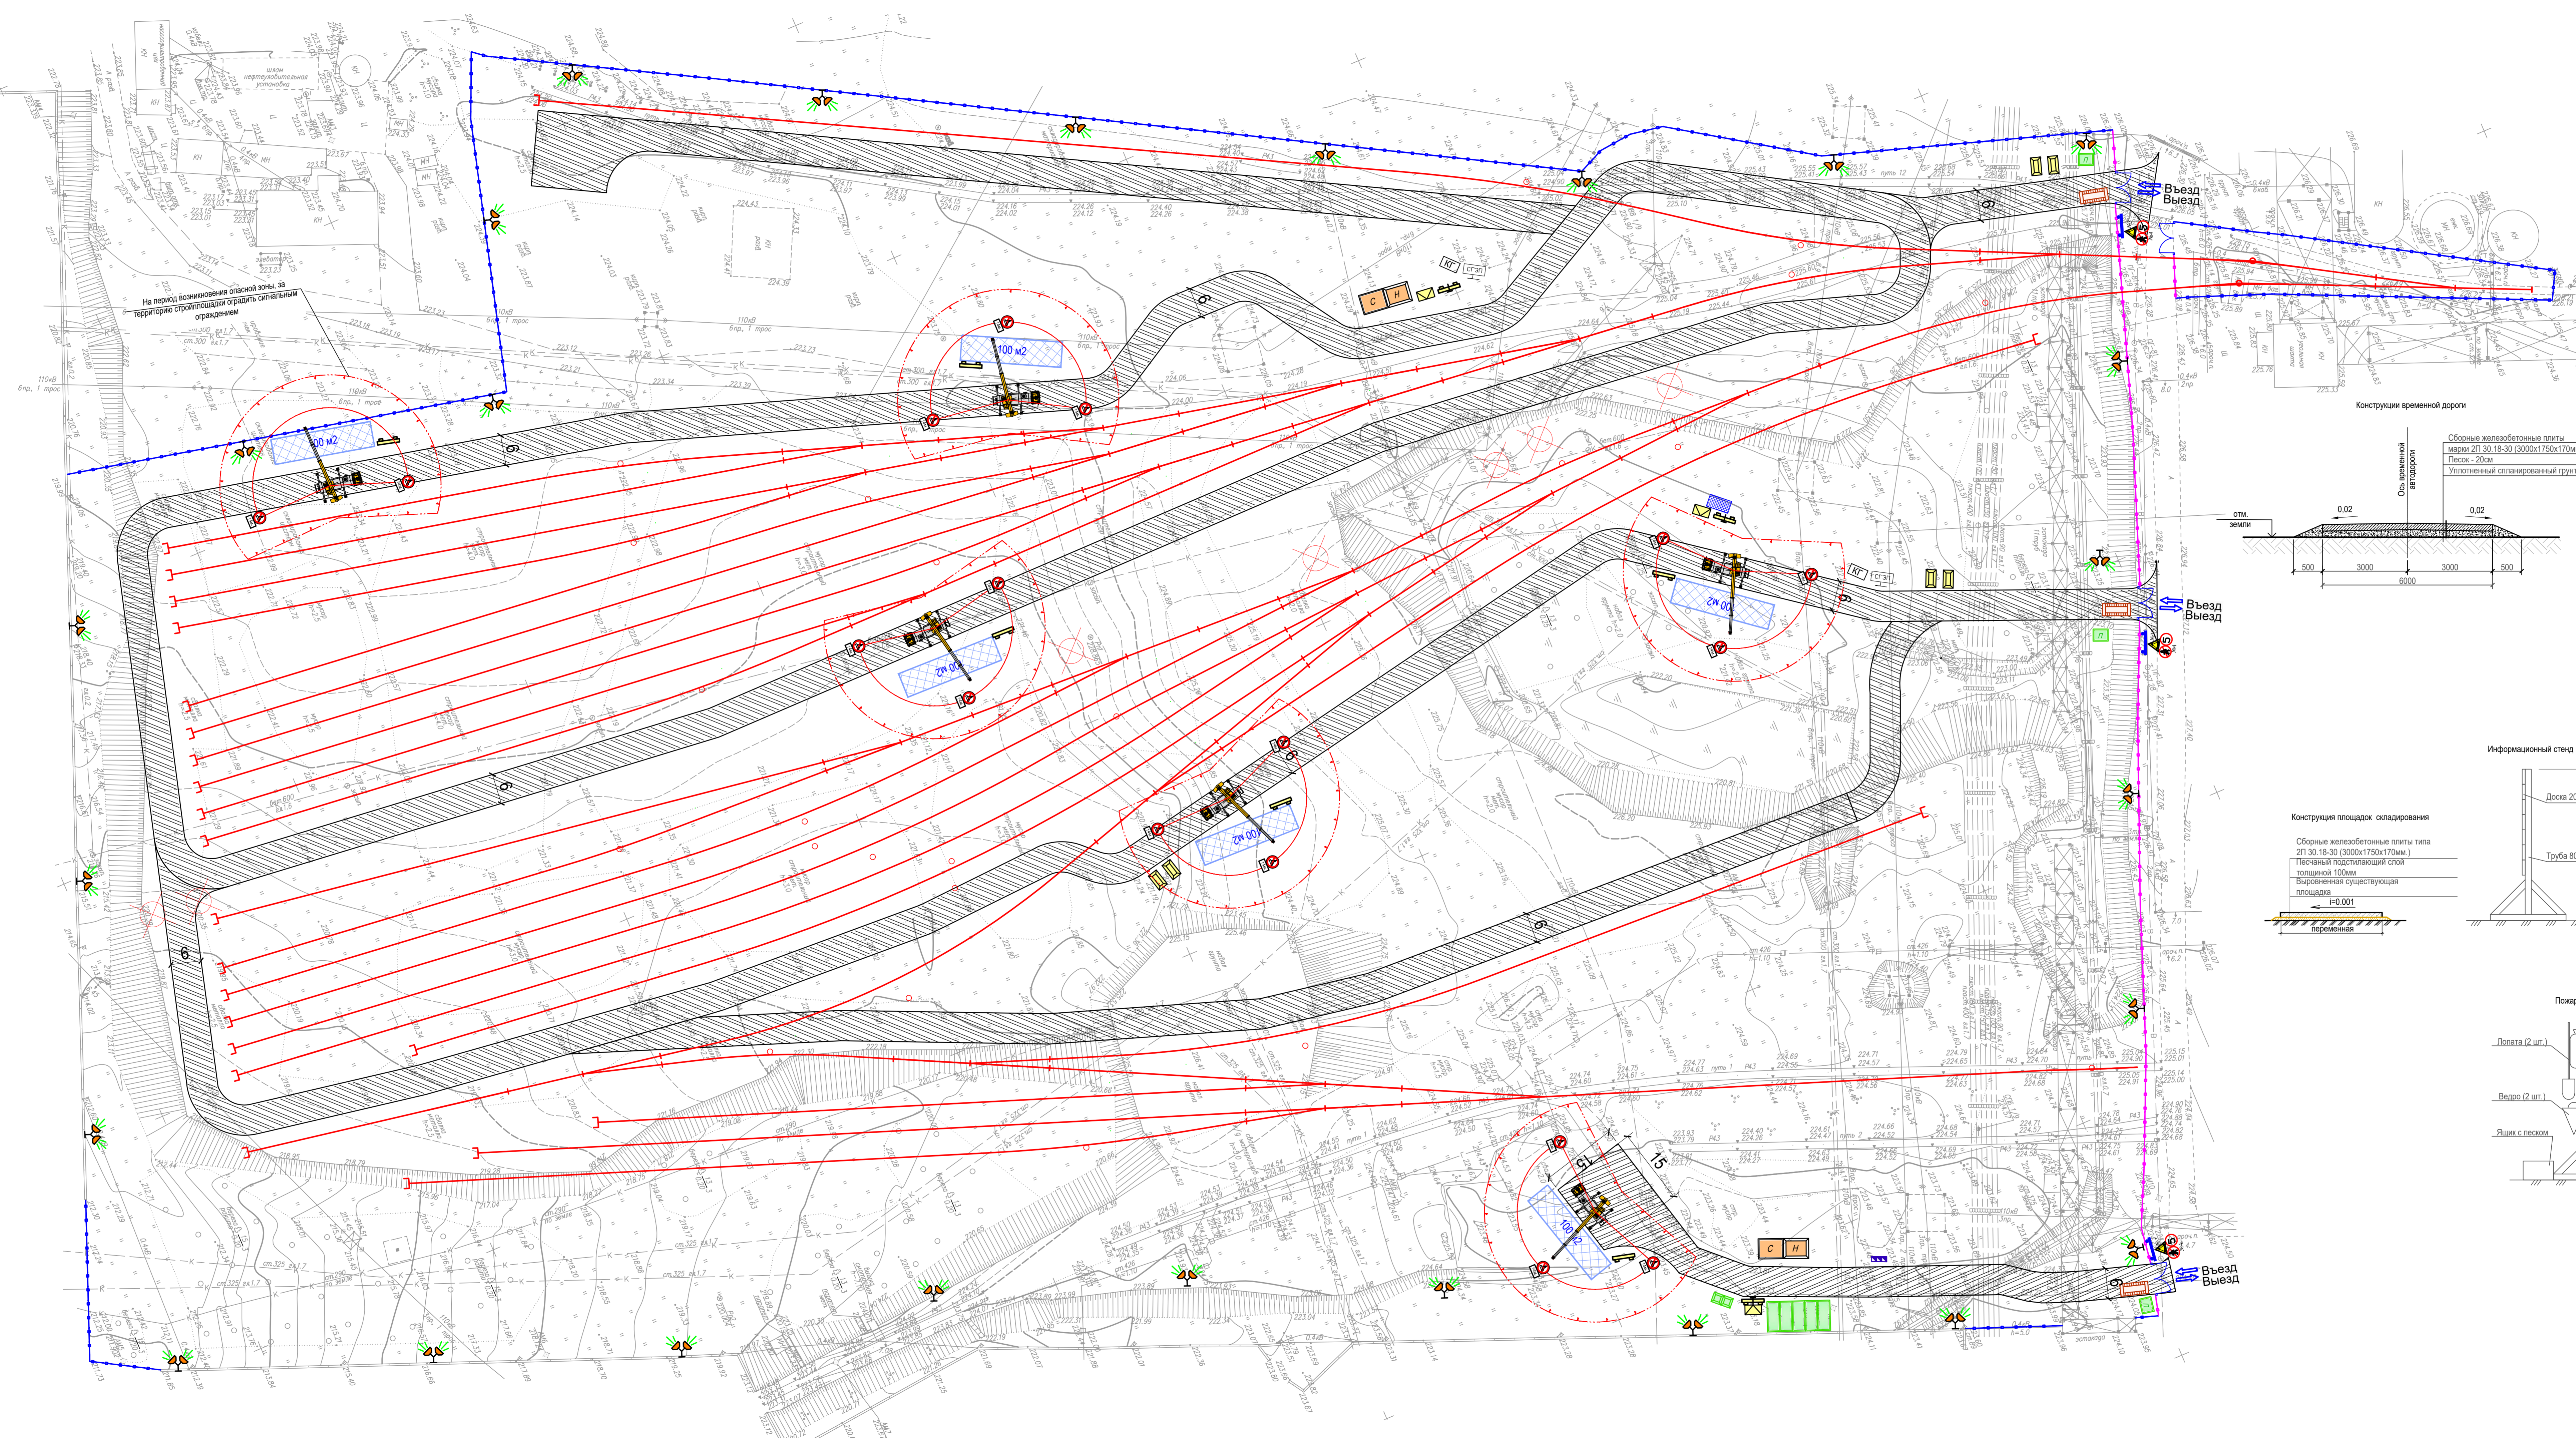
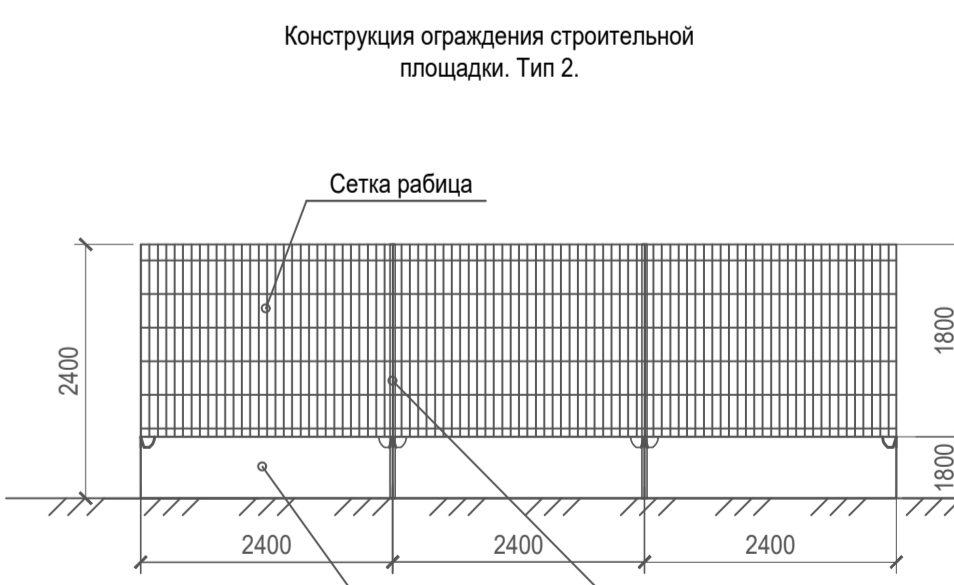
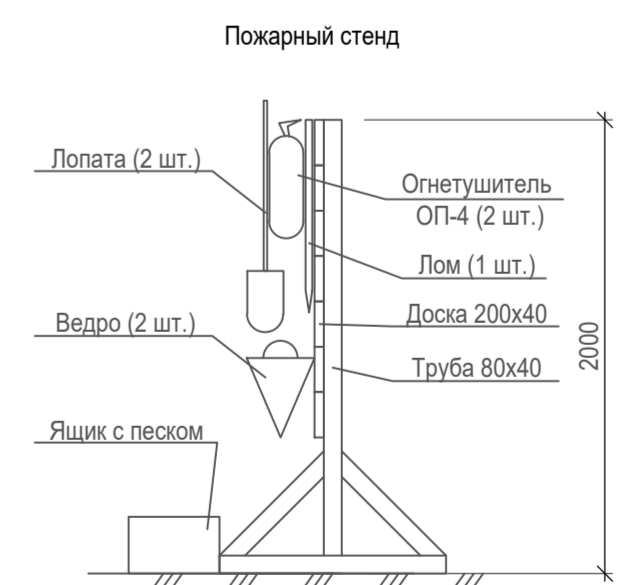
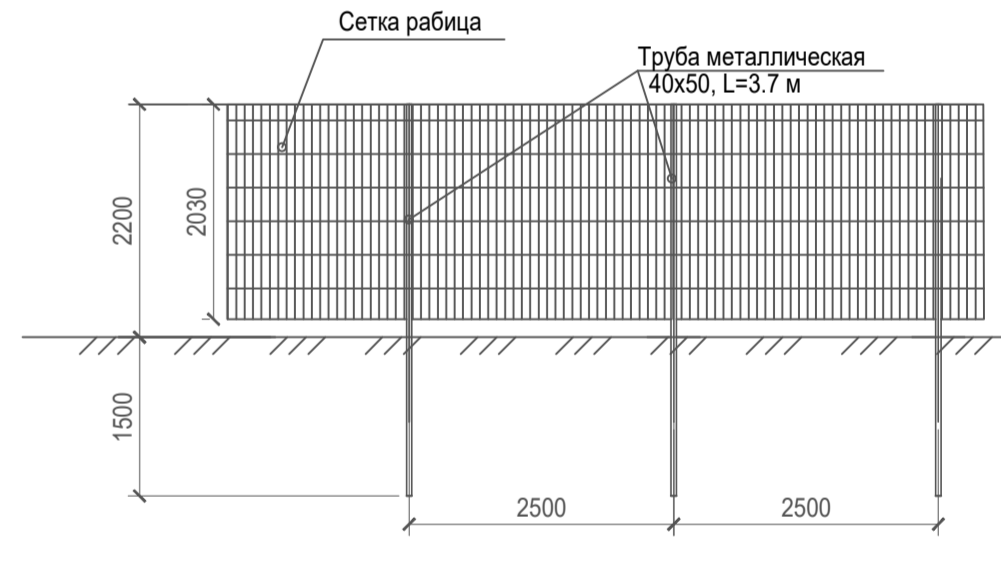
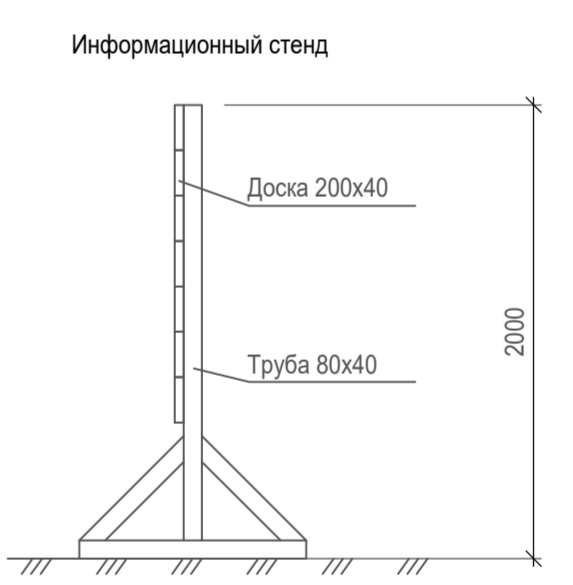
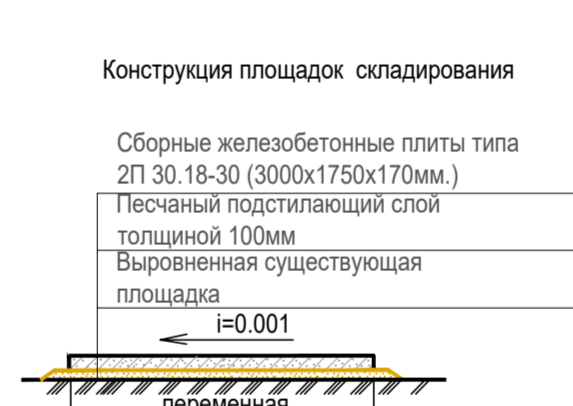


	Временное ограждение стройплощадки тип 1
	Временная дорога из сборных плит
	Контейнер для строительных отходов
	Временное ограждение стройплощадки тип 2
	Выезд/въезд на строительную площадку
	Пункт очистки (мойки) колес автотранспорта
	Ворота для въезда, выезда из строительной площадки
	Временные площадки складирования материалов и конструкций
	Временное здание контейнерного типа
	Пост охраны
	Направление движения автотранспорта
	Место для курения
	Въездная стена с транспортной схемой Информационный щит
	Мусорный контейнер для бытовых отходов
	Биотуалет
	Проекторная установка
	Стенд с противопожарным инвентарем
	Место для первичных средств пожаротушения
	Стенд со схемами строповки и таблички масс грузов
	Въездная стена с транспортной схемой Информационный щит
	Контрольный груз
	Место для хранения съемных грузозахватных приспособлений
	Знак "Осторожно! Работает кран"
	Знак "Проезд запрещен"
	Знак ограничения скорости движения автотранспорта-50м/ч
	Временные закрытые склады (отопляемые)
	Временные неотапливаемые склады (навесы)
	Линия ограничения зоны действия крана с запретом подъема груза на высоту более 4м от уровня земли (знак Р 21 с поясняющей табличкой по ГОСТ Р 12.4.026-2001 ССБТ)
	Опасная зона работы крана
	Проектируемые ж.д. пути

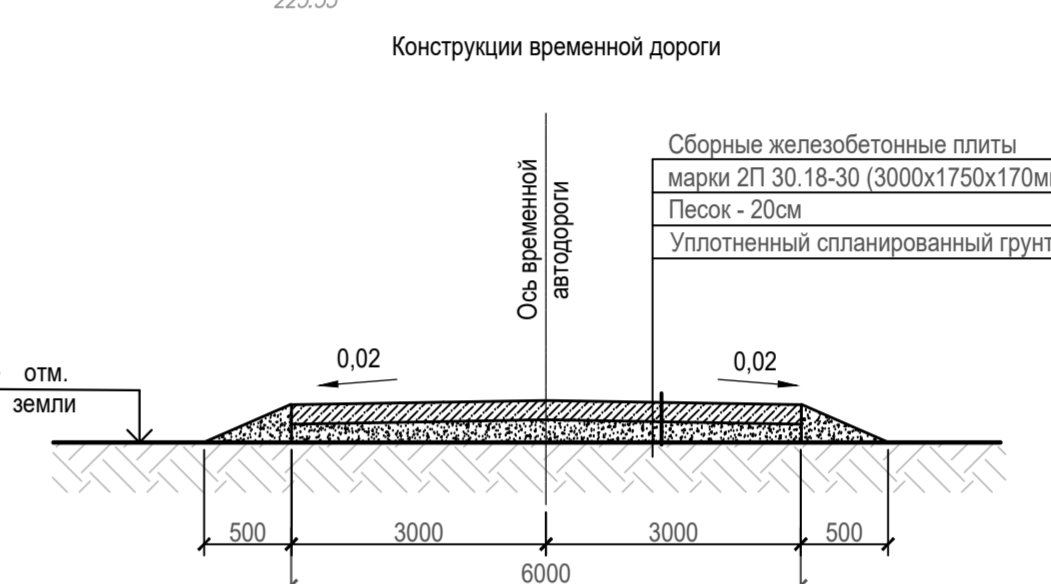

1706-ПД-ПОС				
Проектирование железнодорожных путей общего пользования парка Б на территории ОАО «Щецинскозолот»				
Проект организации строительства			Стадия	Лист
			П	2
Стройгенплан М1:500			Формат А2x3	

Имя файла	15.10.17
Дата и время	15.10.17
Время	15.10.17
Создано	
Имя файла	15.10.17
Дата и время	15.10.17
Время	15.10.17
Создано	