
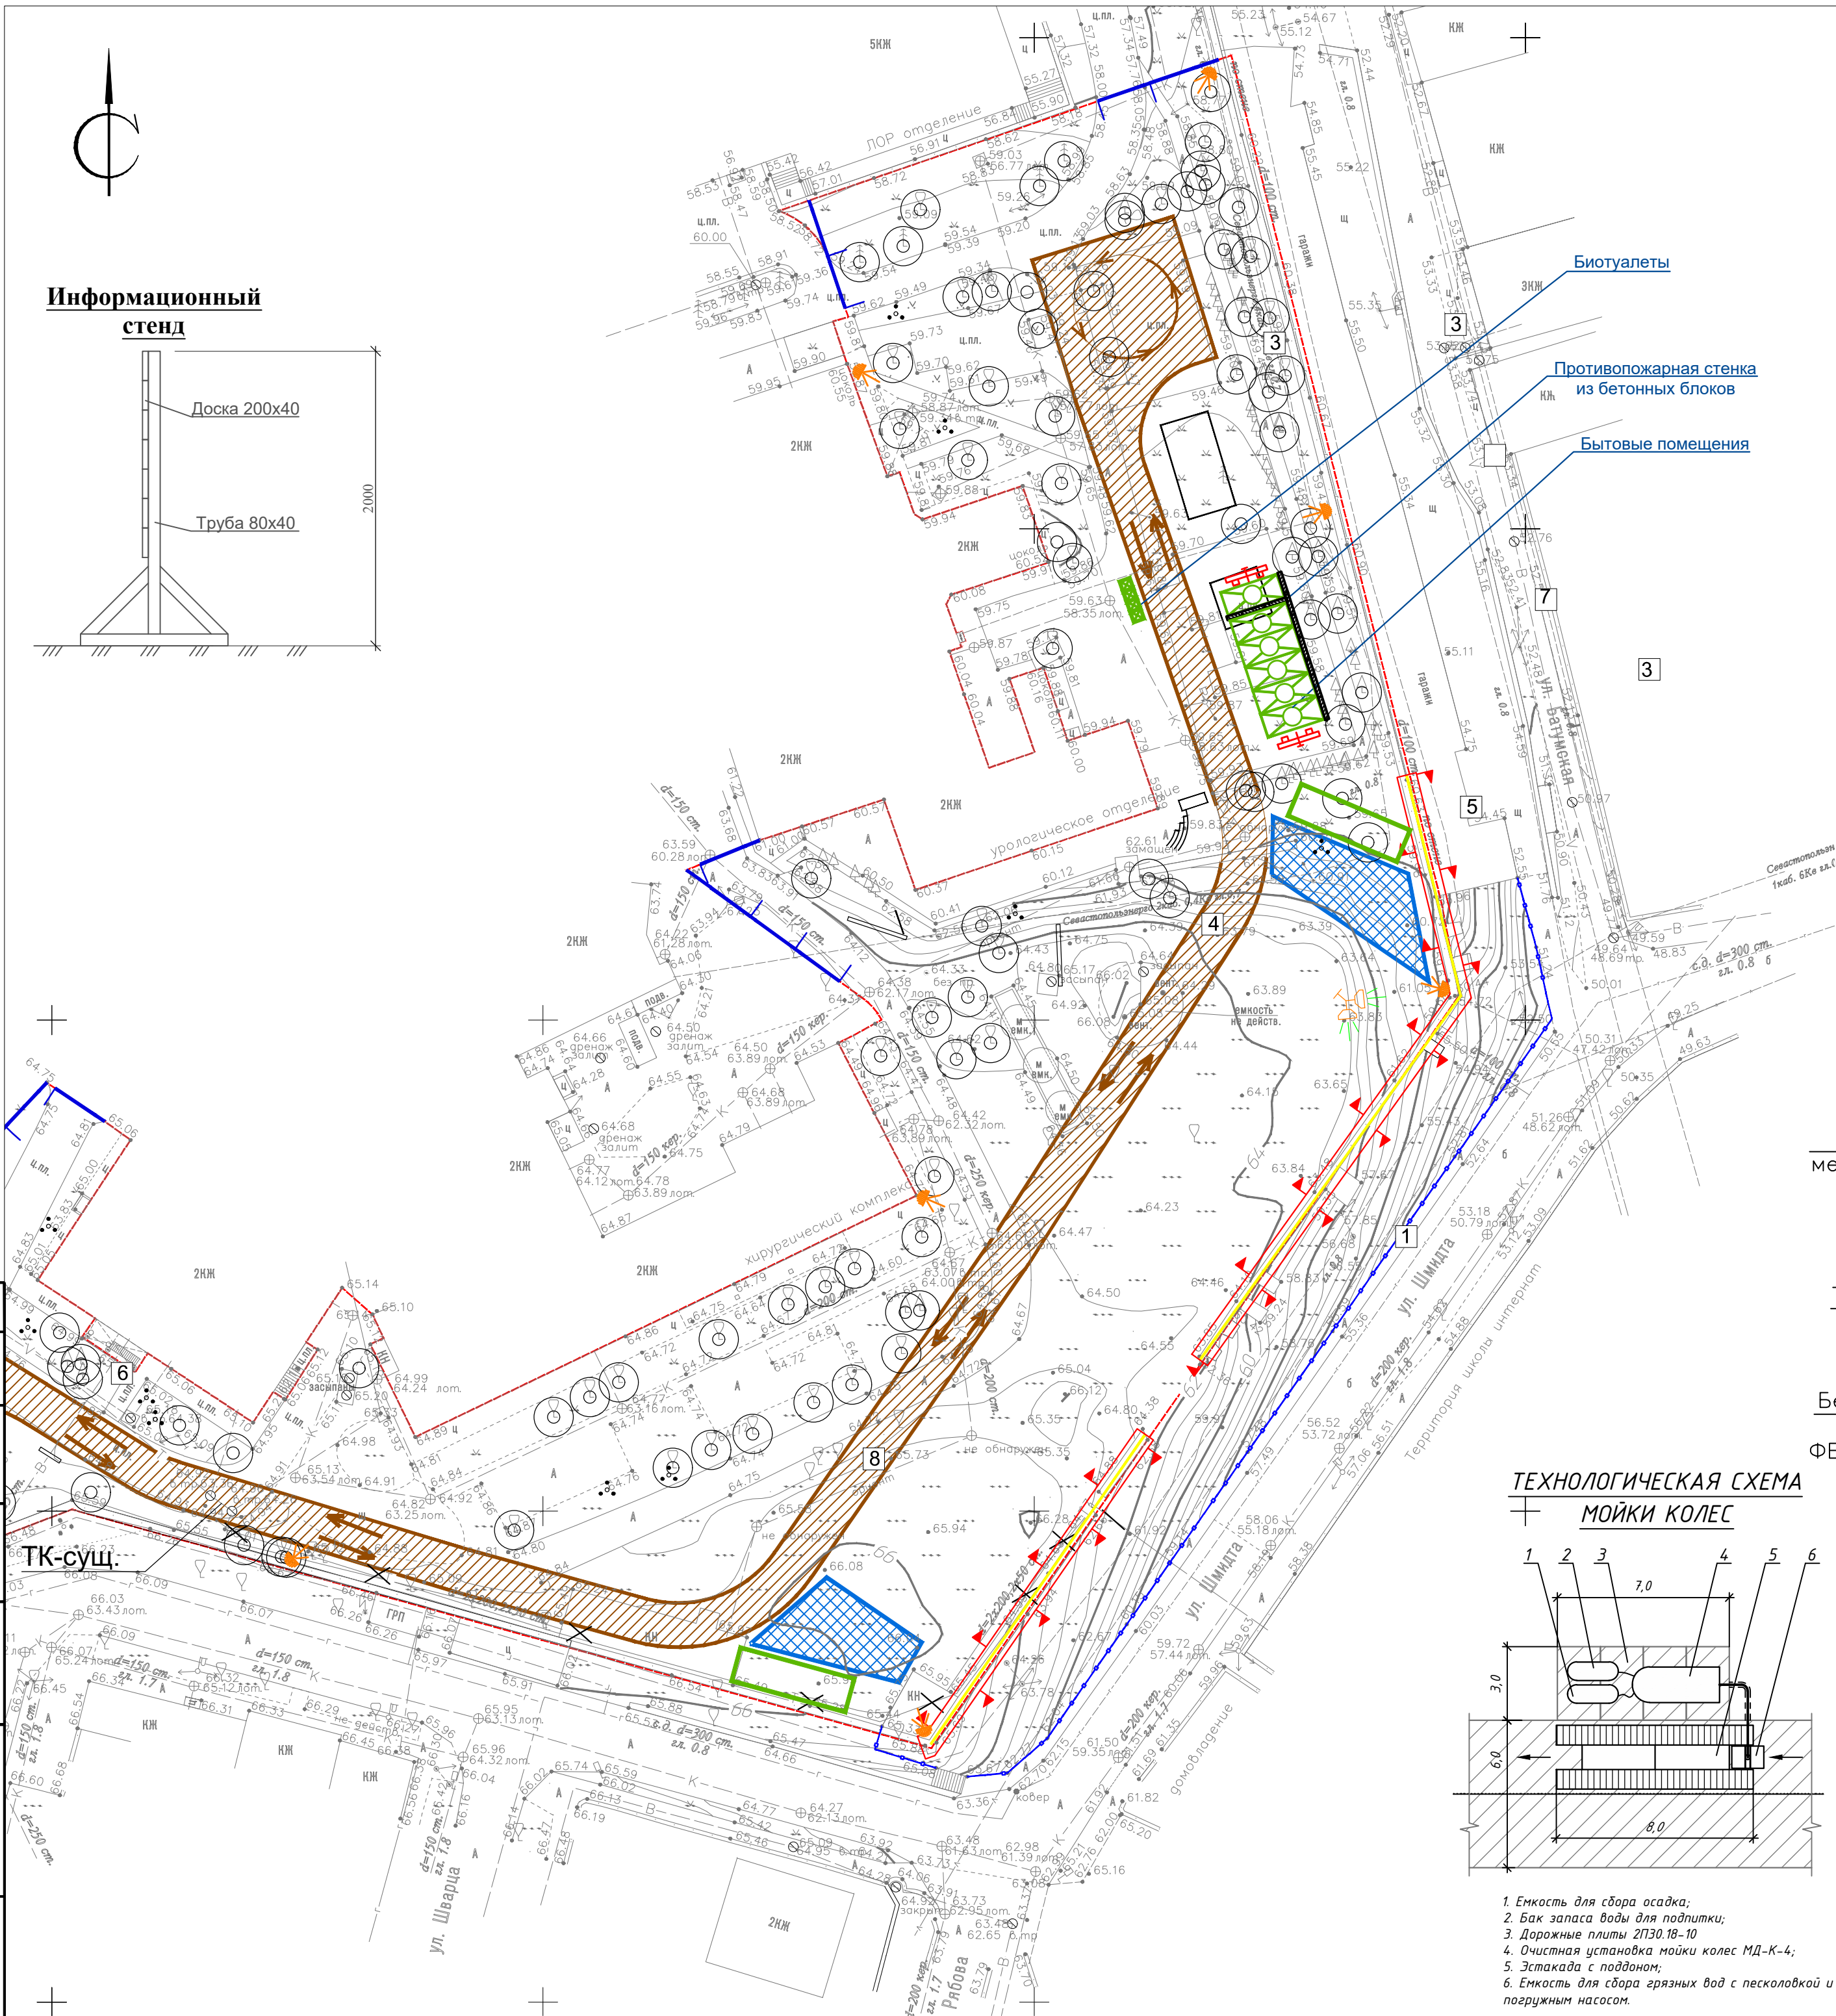


Информационный
стенд

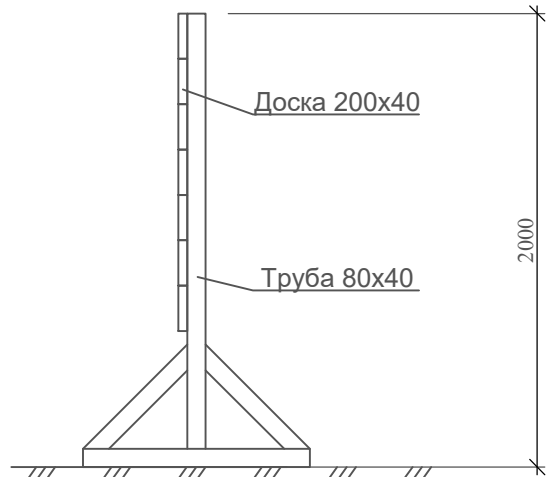

Условные обозначения стройгенплана:


	существующие здания и сооружения;
	временное ограждение производста работ по демонтажу П.С.;
	граница участка;
	временное ограждение стройплощадки;
	временные проезды;
	направление движения;
	временные здания и сооружения;
	граница опасной зоны;
	открытые площадки складирования;
	прожекторные мачты;
	мойка колес, с системой оборотного водоснабжения;
	информационный щит;
	стенд с противопожарным инвентарем;
	знак ограничения скорости движения автотранспорта;
	знак проход людей запрещен;
	проектируемые подпорные стены;

Сетка на
мет. каркасе


Труба мет.

Бетонные
блоки
ФБС 24.3.6.


Временное ограждение

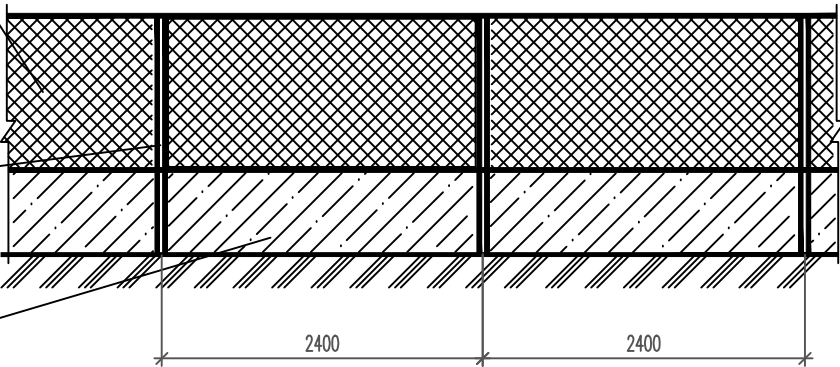

A-A

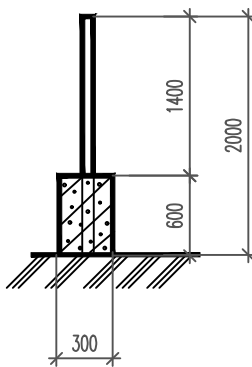

ТЕХНОЛОГИЧЕСКАЯ СХЕМА
МОЙКИ КОЛЕС

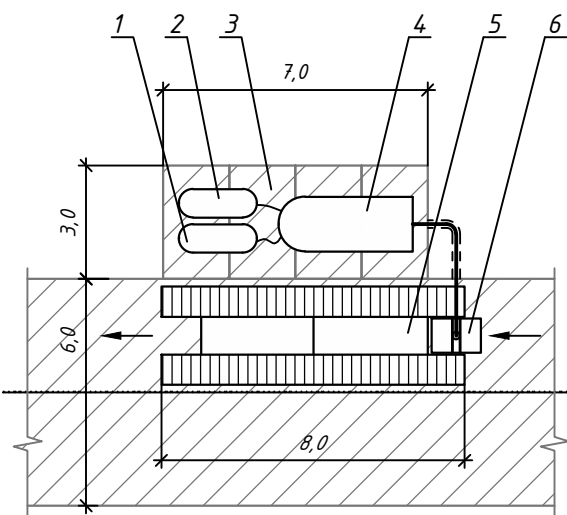

1. Емкость для сбора осадка;
2. Бак запаса воды для подпитки;
3. Дорожные плиты ПП30.18-10
4. Очистная установка мойки колес МД-К-4;
5. Эстакада с поддоном;
6. Емкость для сбора грязных вод с пескочловкой и погружным насосом.

Ведомость объемов подпорной стены

Поз.	Наименование	Кол-во	Примечание
1	Бутовая кладка	289,2 м3	

		Заказчик: ГБУ "Дирекция КС"		68-ПИР/2017-ПОД	
		"Строительство патологоанатомического корпуса ГБУЗС "Городская больница №1 им. Н.П.Пирогова"			
Изм.	Кол. уч.	Лист	№ док.	Подпись	Дата
ГИП	Микляев				
ГАП	Колосова				
Проверил	Семенов				
Разработал	Митяшенков				
Н.контроль	Стребков А.Д.				
		Проект организации работ по сносу или демонтажу объектов капитального строительства		Стадия	Лист
		План земельного участка и прилегающих территорий с указанием места размещения сносимого объекта М 1:500		П	1
				Листов	2