



Условные обозначения


	Временное ограждение строительной площадки
	Временный проезд из сборных плит
	Опасная зона работы крана
	Въезд/выезд на строительную площадку
	Граница земельного участка
	Пункт очистки (мойки) колес автотранспорта
	Ворота для въезда, выезда из строительной площадки
	Временные площадки складирования материалов и конструкций
	Временное здание контейнерного типа
	Пост охраны
	Проектируемое здание
	Место для курения
	Контейнер для строительных отходов
	Мусорный контейнер для бытовых отходов
	Биотуалет
	Пржекторная установка
	Стенд с противопожарным инвентарем Место для первичных средств пожаротушения
	Стенд со схемами строповки и таблицей масс грузов
	Въездной стенд с транспортной схемой Информационный щит
	Временные закрытые склады (отопливаемые)
	Временные неопливаемые склады (набесы)
	Знак "Осторожно! Работает кран"
	Знак "проход запрещен"
	Знак ограничения скорости движения автотранспорта-5км/ч
	Противопожарная стенка из блоков фбс
	Линия ограничения зоны действия крана с запретом подъема груза на высоту более 1м от уровня земли (знак Р 21 с поясняющей табличкой по ГОСТ Р 12.4.026-2001 ССБТ)
	Линия ограничения зоны действия крана (знак, запрещающий пронос груза Р 21 по ГОСТ Р 12.4.026-2001 ССБТ)

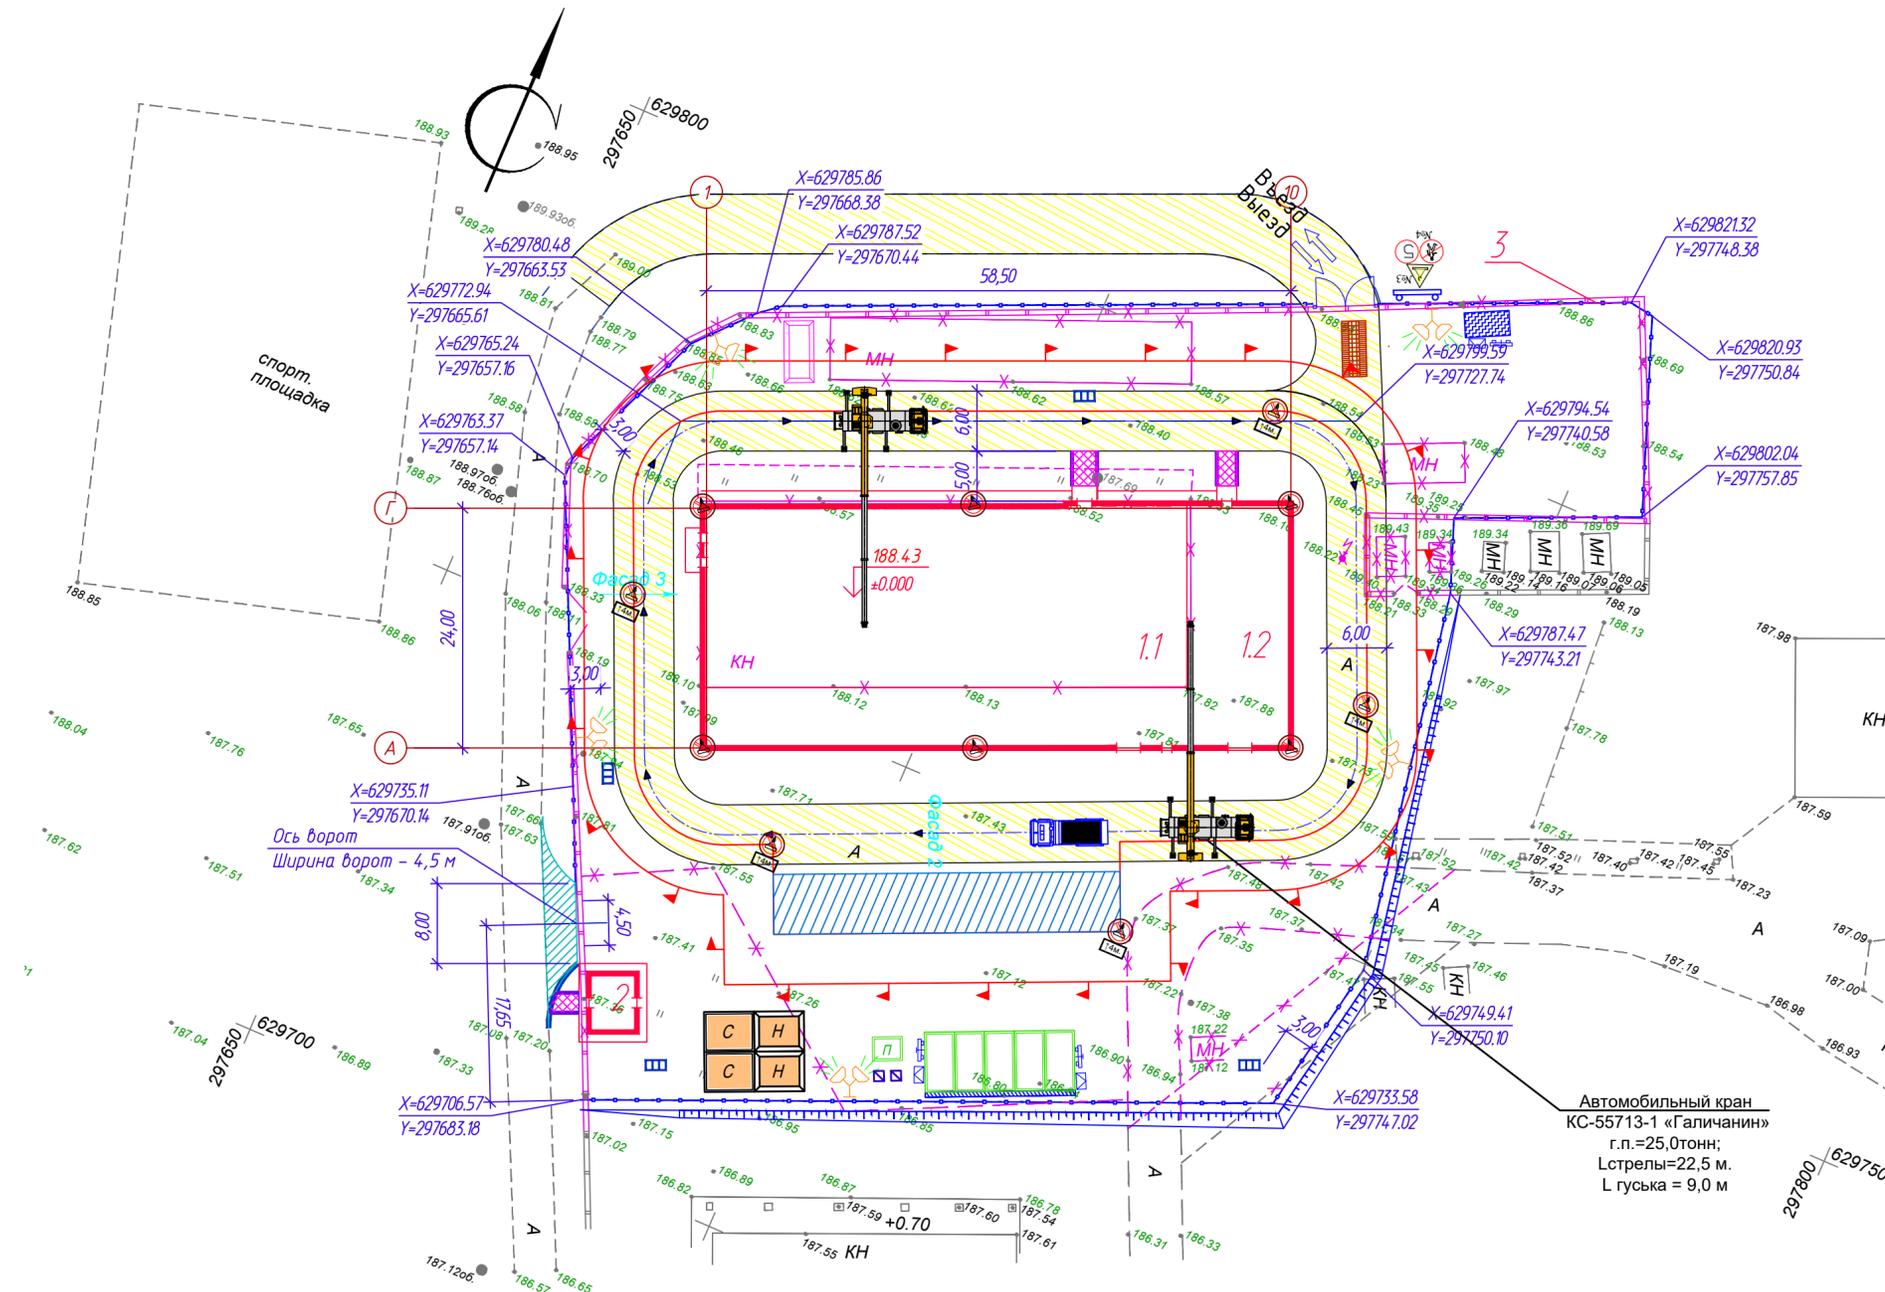

Конструкции временной дороги

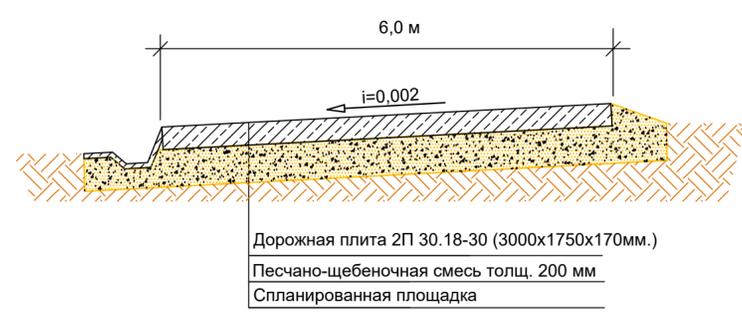


Временное ограждение

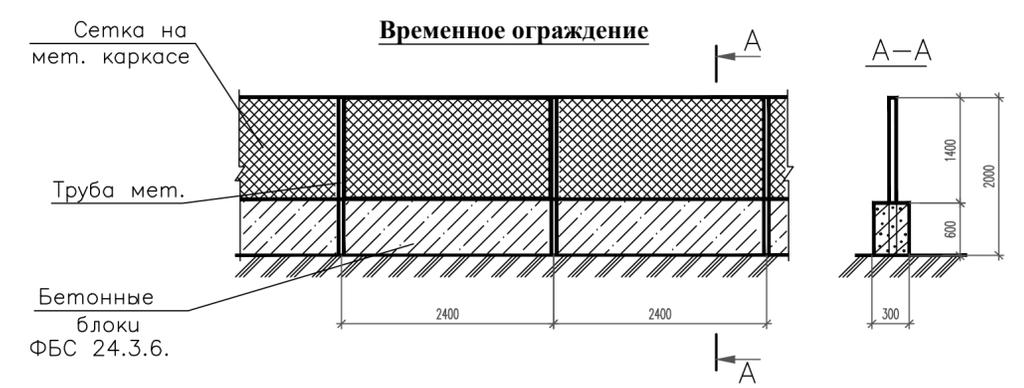

Экспликация зданий и сооружений


Номер на плане	Наименование	Примечание
1.1	Производственно-складское здание	Реконструкция
1.2	Производственно-складское здание (Пристрой)	Проектир.
2	КПП	Проектир.
3	Ограждение из профлиста h=2,5 м	Проектир.

ТЕХНОЛОГИЧЕСКАЯ СХЕМА
МОЙКИ КОЛЕС

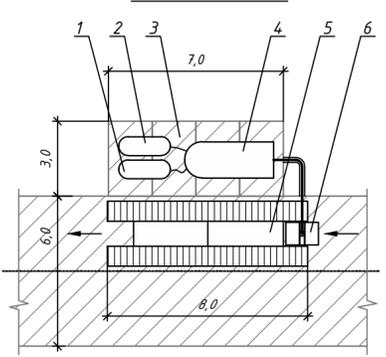

1. Емкость для сбора осадка;
2. Бак запаса воды для подпитки;
3. Дорожные плиты 2П30.18-10
4. Очистная установка мойки колес МД-К-4;
5. Эстакада с поддоном;
6. Емкость для сбора грязных вод с песколовкой и погружным насосом.

Информационный стенд

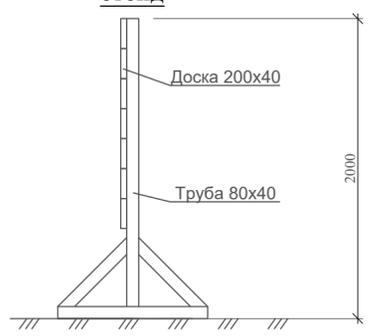

1-РД/2019-ПОС

Тульская область, Ефремовский район, д. Чернятино

Изм.	Кол. уч.	Лист	Н. док.	Подп.	Дата
Разраб.		Митяшенков		<i>Mitay</i>	
Проверил		Иванов			
Н. контроль		Дибиров			

Стадия	Лист	Листов
Р	2	

Стройгенплан. М 1:500

ООО "Медстройпроект"