


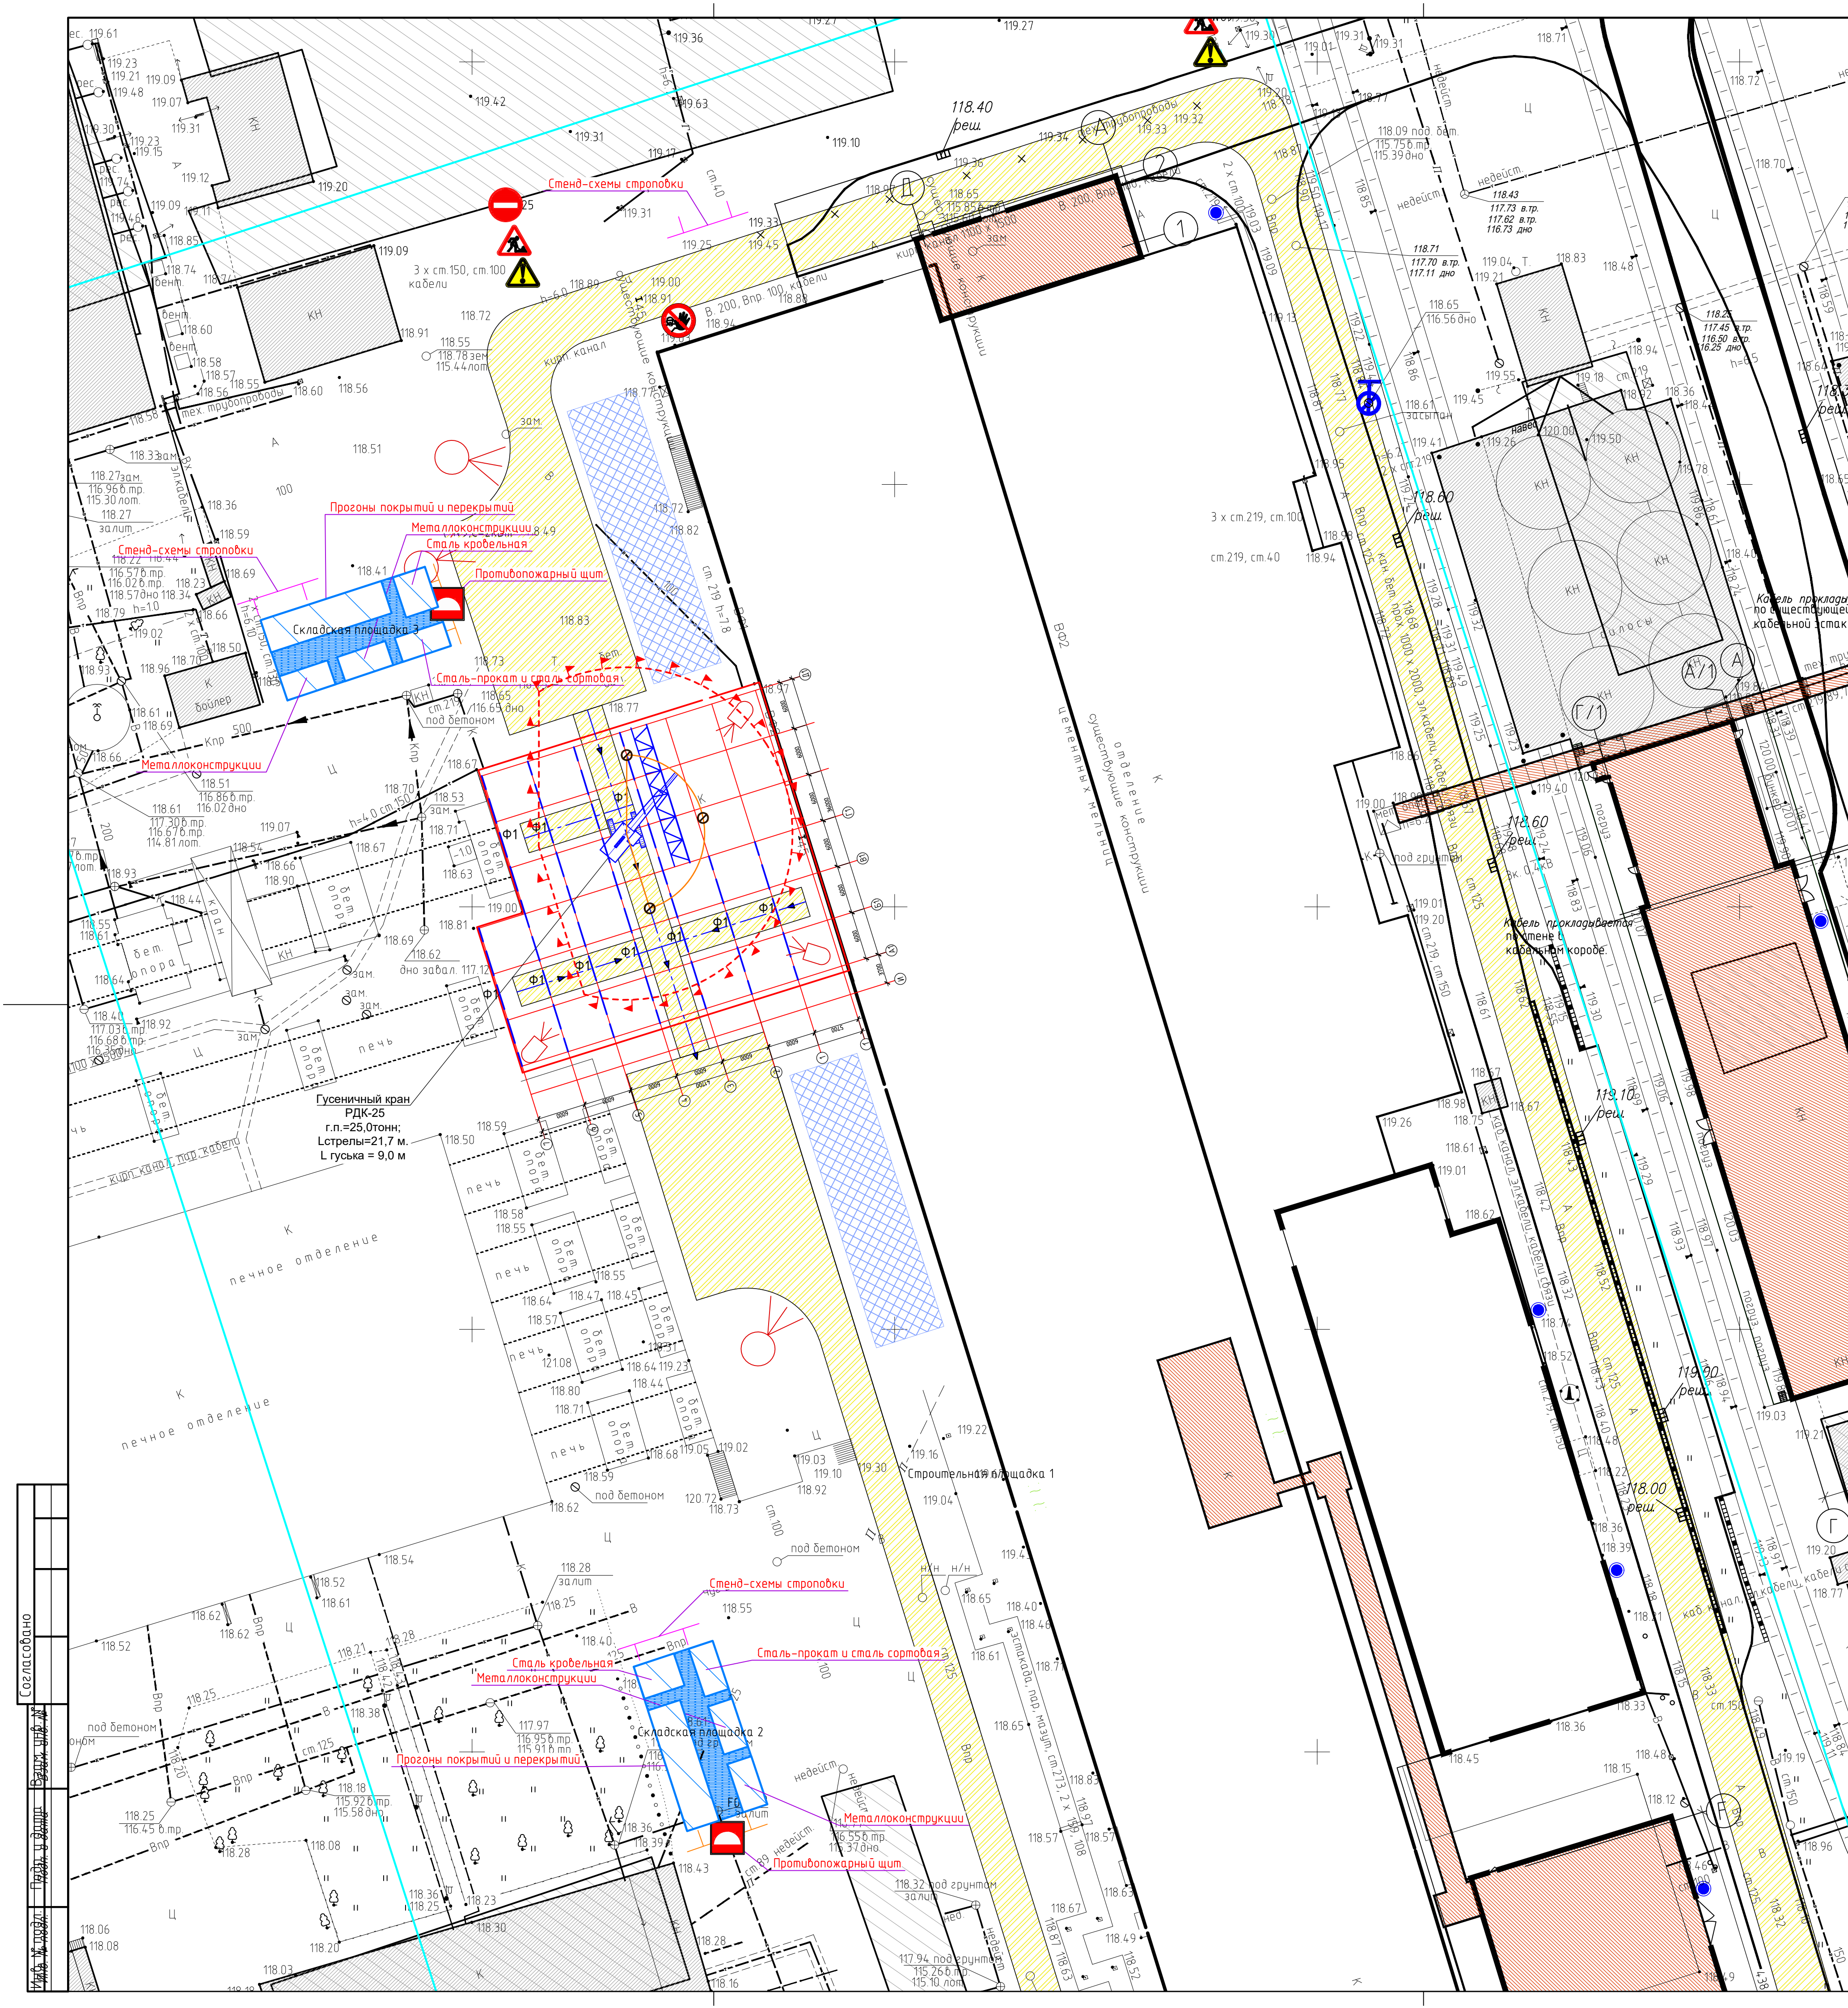

УКАЗАНИЯ К СТРОИТЕЛЬНОМУ ПРОЕКТУ

1. Стройгенплан разработан период капитального ремонта здания горячего конца ВП 105-106, принадлежащего ООО "Холсим (Рус) СМ (Воскресенск)", расположенного по адресу: Московская область, г. Воскресенск, ул. Гизанта, д. 3.

2. В состав работ подготовительного периода входят:

- установка временного ограждения строительной площадки в пределах отведенной территории согласно стройгенплану;
- организация охраны строящегося объекта и строительной площадки;
- установка временных зданий и сооружений бытового и производственного назначения;
- устройство мойки колёс автотранспорта с оборотным водоснабжением при въезде со строительной площадки;
- прокладка временных сетей электроснабжения, водоснабжения и канализации по проекту, разработанному строительной организацией;
- устройство освещения территории строительной площадки;
- оснащение административно-бытовых помещений первичными средствами пожаротушения (по 2 огнетушителя на 1 бытовку) и оборудование их автоматической пожарной сигнализацией с выводом сигнала на пульт охраны;
- установка противопожарных постов и оснащение их противопожарным инвентарём: топорами, баграми, лопатами, огнетушителями, бочками с водой и ящиками с песком;
- установка на въездах-выездах и на территории строительной площадки щитов с информационными и предупредительными плакатами, на которых указывается:

а) схема движения автотранспорта и знак ограничения скорости-5км/ч.
б) план пожарной защиты в соответствии с ГОСТ 12.1.114-82* ССБТ(п.575 ППБ 01-03) с нанесёнными строящимися зданиями и сооружениями, въездами и подъездами, местонахождением водосточников, средств пожаротушения и связи;

- согласование проектно - сметной документации и открытие ордера на право производства работ;
- прокладка коммуникаций, попадающих в пятно застройки, по отдельному проекту.

3. Марка строительных машин и механизмов уточняется в ходе производства работ и может быть заменена на аналогичную, либо с характеристиками выше.

4. Временные сооружения для нужд строительства - инвентарные, контейнерного типа, внешними габаритами 6,0х2,4х2,5 м.

5. Складирование строительного мусора на строительной площадке не допускается.

6. Снабжение строительства электроэнергией и водой осуществляется от действующих источников по согласованию с эксплуатирующей организацией.

7. Ответственность за пожарную безопасность на период строительных работ несёт строительная организация.

8. Временное ограждение строительной площадки принимается инвентарное.

9. Временные дороги и площадка складирования устраиваются из дорожных плит 2П-30-18-30 (3,0х1,75х0,17 м).

10. Все работы по строительству производить в строгом соответствии с требованиями:

- СП 48.13330.2011 "Организация строительства. Актуализированная редакция СНиП 12-01-2004".
- "Правила противопожарного режима в Российской Федерации", утверждённые Постановлением Правительства РФ от 25.04.2012 №390
- "Правила устройства и безопасности эксплуатации грузоподъёмных кранов" ПБ 10-382-00
- СНиП 12-03-2001 "Безопасность труда в строительстве" часть 1 "Общие требования".
- СНиП 12.04-2002 "Безопасность труда в строительстве" часть 2.
- СП 126.13330.2012 "Геодезические работы в строительстве. Актуализированная редакция СНиП 3.01.03-84".
- СП 45.13330.2012 "Земляные сооружения, основания и фундаменты. Актуализированная редакция СНиП 3.02.01-87".
- СНиП 3.03.01-87 "Несущие и ограждающие конструкции".
- ГОСТ 12.3.009-76* "ССБТ Работы погрузо-разгрузочные. Общие требования безопасности".
- Проекта производства работ, разработанного специализированной организацией.

11. При производстве работ на всех технологических процессах необходимо обеспечить безопасные условия труда для рабочих.

12. Места складирования материалов и расположение бытовых помещений уточняются Заказчиком.

Условные обозначения	
Обозначение	Наименование
	Автомобильные временные дороги
	Бытовой городок
	Возводимое здание
	Въездной стенд с транспортной схемой
	Инвентарное здание
	Информационный щит
	Линия предупреждения об ограничении зоны действия крана
	Место для кантовки конструкций
	Место хранения грузозахватных приспособлений
	Место хранения контрольного груза
	Опасные зоны
	Опора со светильником
	Прожекторная мачта
	Противопожарный щит
	Линия ограничения зоны работы крана
	Ось движения крана
	Складская площадка
	Сносимое здание
	Стенд со схемой строповки и таблицей масс грузов
	Строительная площадка
	Ось движения крана
	Холостой ход машины
	Шкаф распределительный

Спецификация дорожных знаков			
Знак	Номер знака по стандарту	Наименование знака	Количество, шт.
	125	Дорожные работы	2
	3.1	Въезд запрещён	2
	3.24	Ограничение максимальной скорости	1

Спецификация знаков безопасности			
Знак	Номер знака по стандарту	Наименование знака	Количество, шт.
	F06	Место размещения нескольких средств противопожарной защиты	3
	M01	Работать в защитных очках	1
	M02	Работать в защитной каске(шлеме)	1
	M05	Работать в защитной обуви	1
	M07	Работать в защитной одежде	1
	M09	Работать в предохранительном(спраховочном) поясе	1
	P06	Доступ посторонним запрещён	2
	W09	Внимание. Опасность(прочие опасности)	2

Согласовано
И.И. Мухоморов
П.И. Мухоморов
В.И. Мухоморов
С.И. Мухоморов
Д.И. Мухоморов
Л.И. Мухоморов
З.И. Мухоморов
А.И. Мухоморов
К.И. Мухоморов
Н.И. Мухоморов
С.И. Мухоморов
М.И. Мухоморов
Ю.И. Мухоморов
Ф.И. Мухоморов
Х.И. Мухоморов
Ц.И. Мухоморов
Ч.И. Мухоморов
Ш.И. Мухоморов
Щ.И. Мухоморов
Ъ.И. Мухоморов
Ы.И. Мухоморов
Э.И. Мухоморов
Ю.И. Мухоморов
Ф.И. Мухоморов
Х.И. Мухоморов
Ц.И. Мухоморов
Ч.И. Мухоморов
Ш.И. Мухоморов
Щ.И. Мухоморов
Ъ.И. Мухоморов
Ы.И. Мухоморов
Э.И. Мухоморов

01-ПД-002-18-ППР			
Проект капитального ремонта здания горячего конца ВП 105-106, принадлежащего ООО "Холсим (Рус) СМ (Воскресенск)", расположенного по адресу: Московская область, г. Воскресенск, ул. Гизанта, д. 3			
Изм.	Колуч.	Лист	Модок.
Разраб.	Митяшенков		
Здание горячего конца ВП 105-106		Стадия	Лист
		ППР	1
Стройгенплан. Часть 2. М1400		ООО ПРОТЕХПРОЕКТ	
		Копировал	Формат А1