
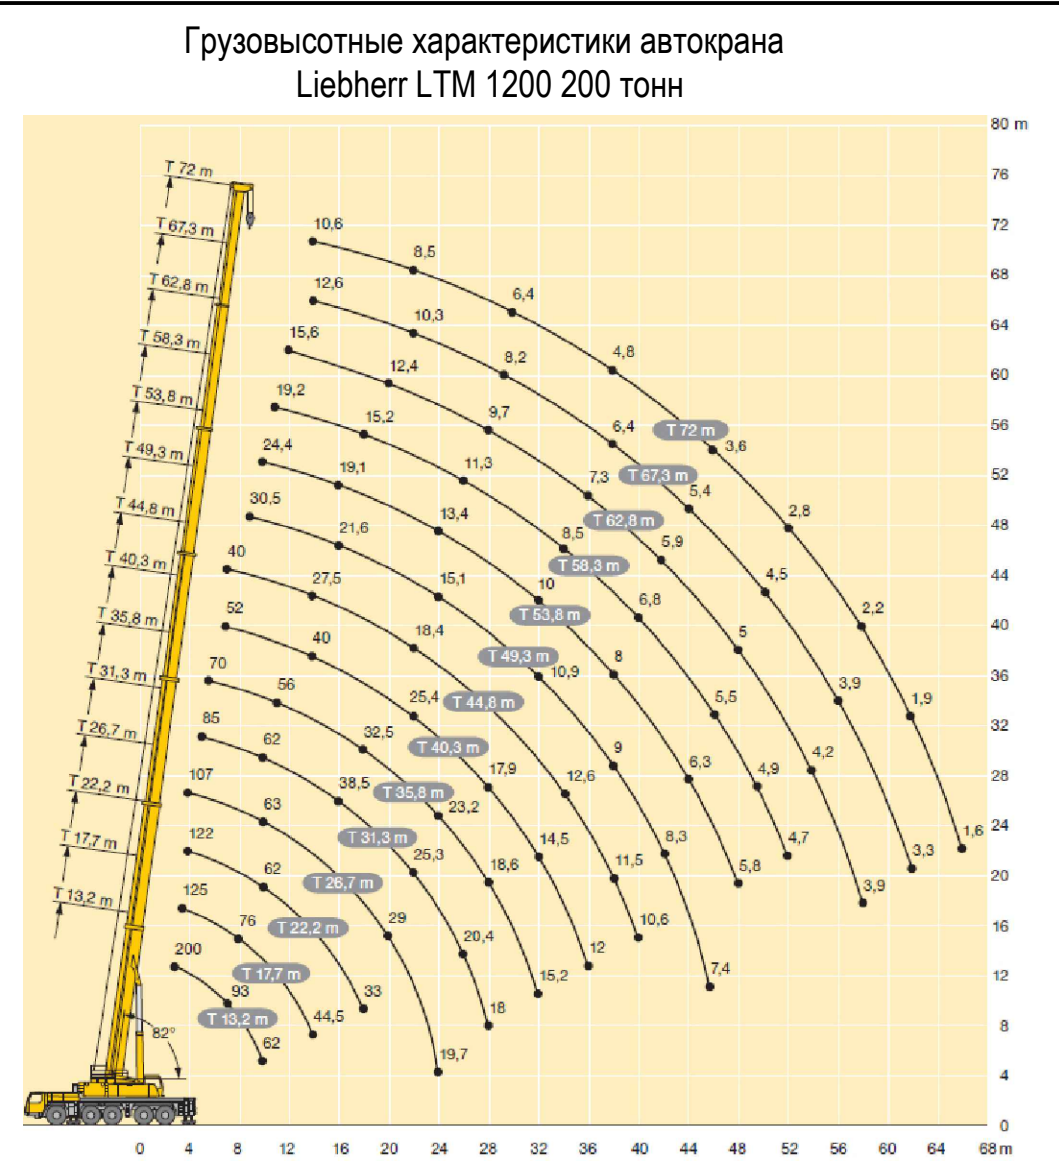
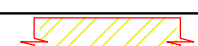
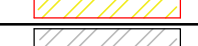


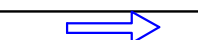

Условные обозначения	
	Временное ограждение стройплощадки
	Монтажная площадка для работы автомобильного крана
	Временный проезд из сборных плит (существующий)
	Пункт очистки (мойки) колес автотранспорта
	Граница по ГПЗУ
	Въезд/выезд на строительную площадку
	Ворота для въезда, выезда из строительной площадки
	Въездной стенд с транспортной схемой Информационный щит

						11-ПИР-ППР
						«Общеобразовательная школа на 1375 учащихся в составе микрорайона многоэтажной жилой застройки по адресу: Московская область, Ленинский муниципальный район, микрорайон «Водорой»»
Изм	Кол-во	Лист	№ док	Подпись	Дата	
<i>Разработал</i>		<i>Митищенков</i>				Проект производства работ на монтаж ферм Стадия Лист Листов ППР
<i>Норм. контр.</i>		<i>Пикунский</i>				Строительный генеральный план М1500 000 "Констил24"