

РАБОЧИЙ ПРОЕКТ



АРХИТЕКТУРНЫЕ РЕШЕНИЯ

Выполнил _____/Лошкарева И.С./

г. Ижевск, 2019 г.

Ведомость чертежей АР


№ п/п	Наименование	Примечание
00	Титульный лист АР	
1	Общие данные	
2	Маркировочный план первого и второго этажа	
3	Обмерный план первого и второго этажа	
4	Фасад в осях 1-3, А-Б	
5	Фасад в осях 5-1, А-В	
6	План кровли	
7	Визуализация №1	
8	Визуализация №2	
9	Визуализация №3	
10	Визуализация №4	
11	Визуализация №5	

Общие данные


- Проект выполнен на основании Технического задания Заказчика и действующих норм.
- Проектом предусмотрено строительство Индивидуального жилого дома.
- Показатели Жилого дома:
 - Общая площадь: 169 м²
 - Площадь застройки: 105 м²
 - Этажность: 2 этажа;
 - Высота этажа первого: 2,700 м, второго: 2,600
 - Высота тех. подполья: 0,5м
- Конструкции Жилого дома:
 - Сваи винтовые
 - Бетонное основание пола(под гараж);
 - Перекрытие первого этажа деревянные балки, утепленные, сечением 200х50, обработанные антисептиком с коллером;
 - Перекрытие на отм. 2,700 утепленное по деревянным балкам;
 - Стены наружные первого и второго этажа трехслойные отделка фасада декоративная штукатурка, утепление базальтовыми матами в четыре слоя общей толщиной 200 мм с устройством ветро- влагозащитной пленки. Перегородки выполнены из доски сечением 100х50 с утеплением;
 - Кровля утепленная по деревянным стропилам;

					ИЖД-КД-06-19.АС		
					Стадия	Лист	Листов
Изм.	Лист	№ докум.	Подп.	Дата	РП	1	
Разраб.		Лошкарева И.С.					
Пров.							
Т.конт.							
					Общие данные		

Маркировочный план первого этажа

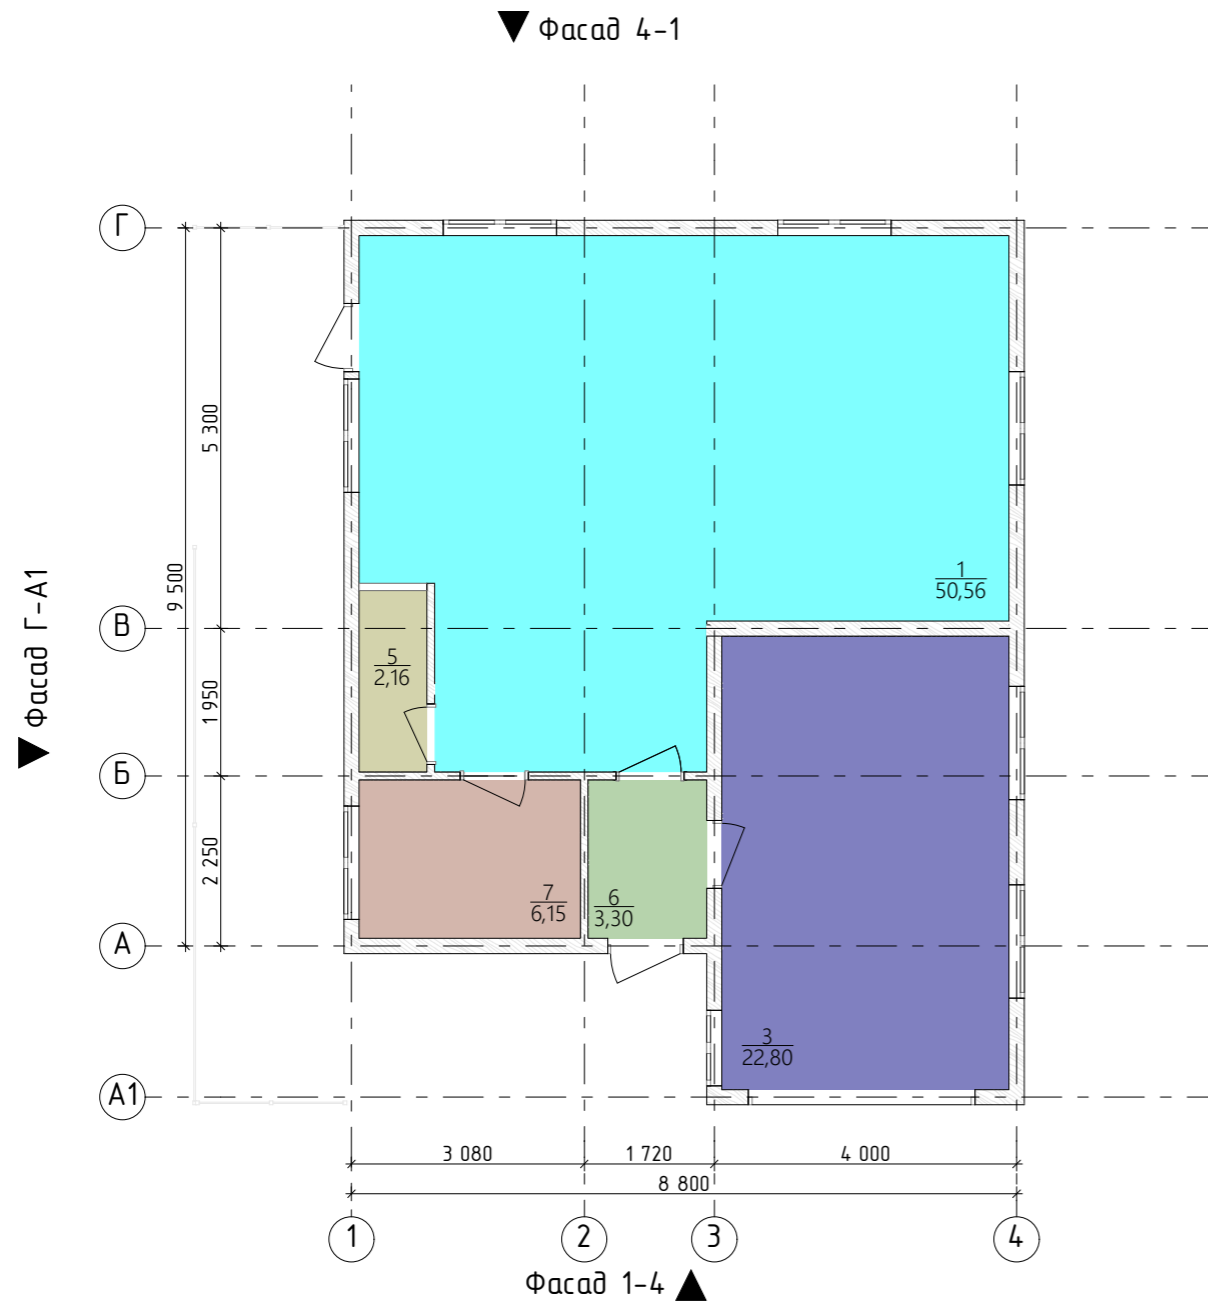


Маркировочный план второго этажа

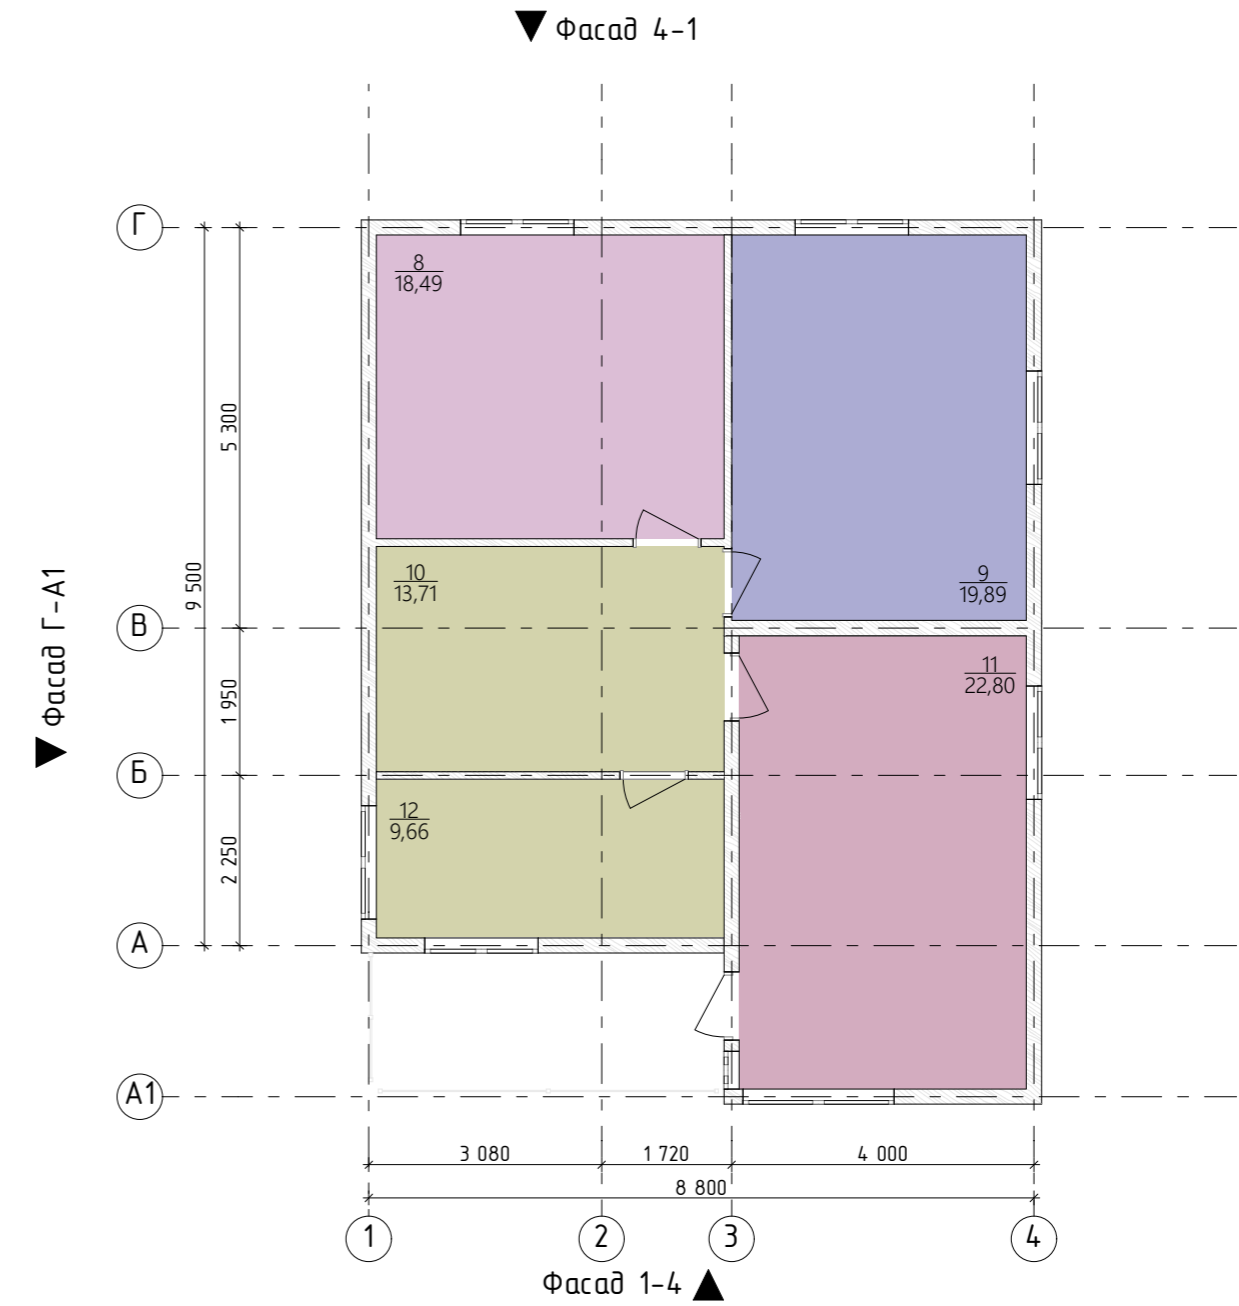


					ИЖД-КД-06-19.АС		
					Стадия	Лист	Листов
					РП	2	
Изм.	Лист	№ докум.	Подп.	Дата	Маркировочный план первого и второго этажа		
Разраб.	Лошкарева И.С.						
Пров.							
Т.конт.							

▼ Фасад 4-1

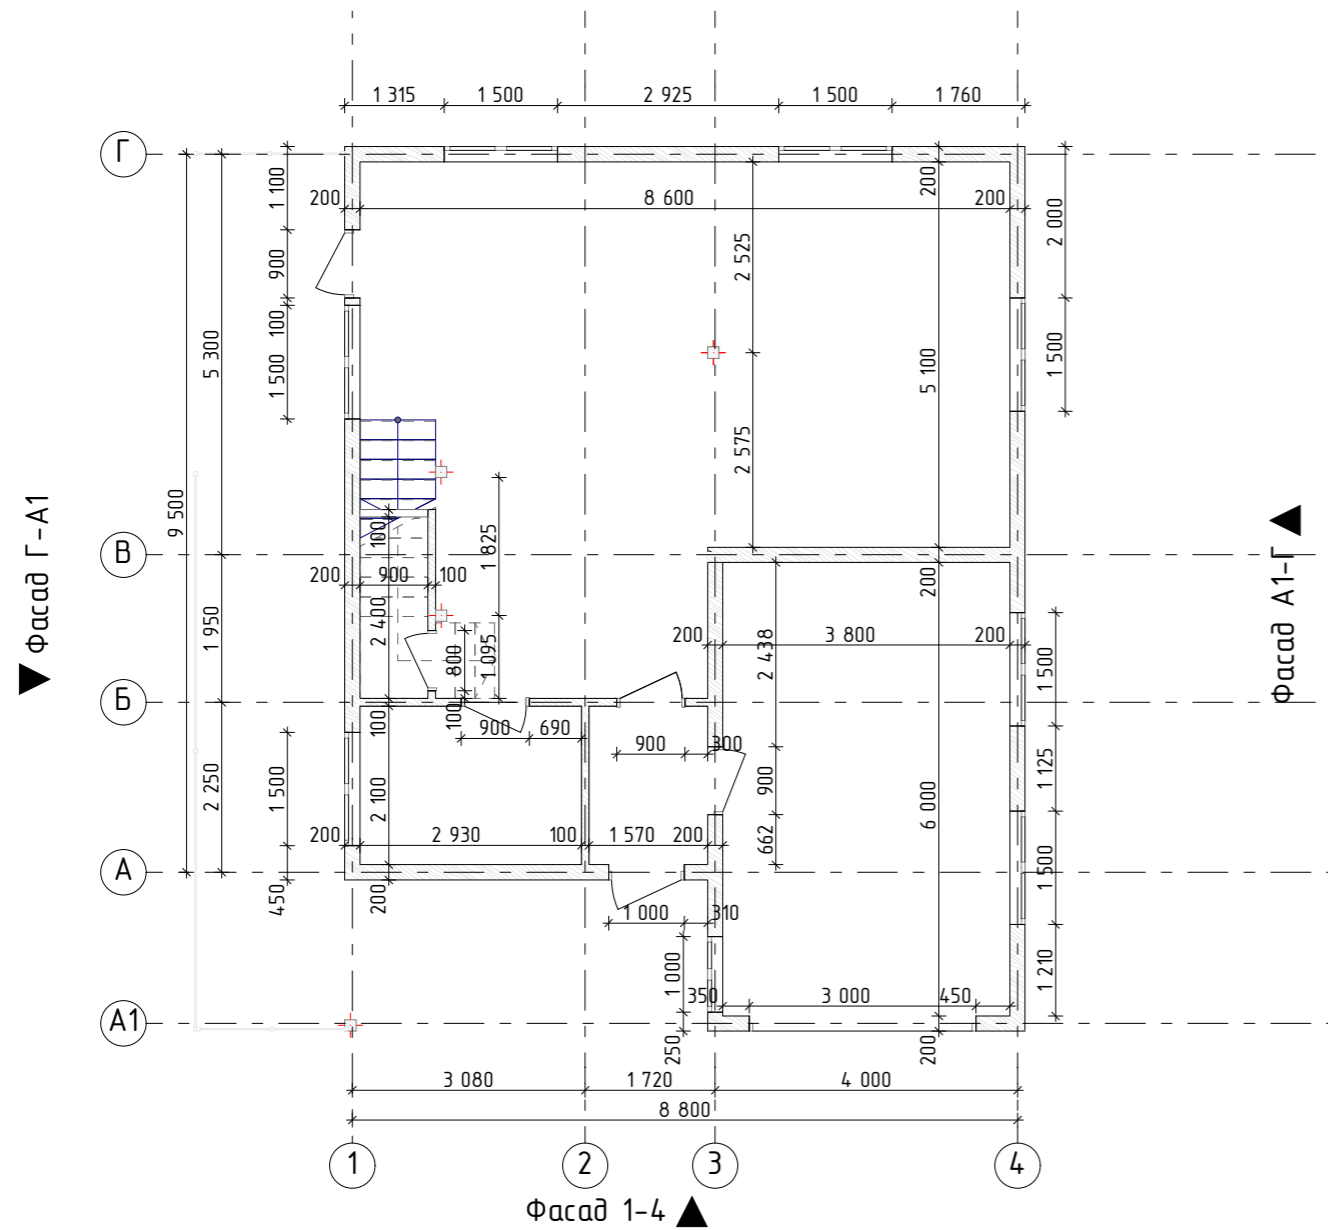


▼ Фасад 4-1

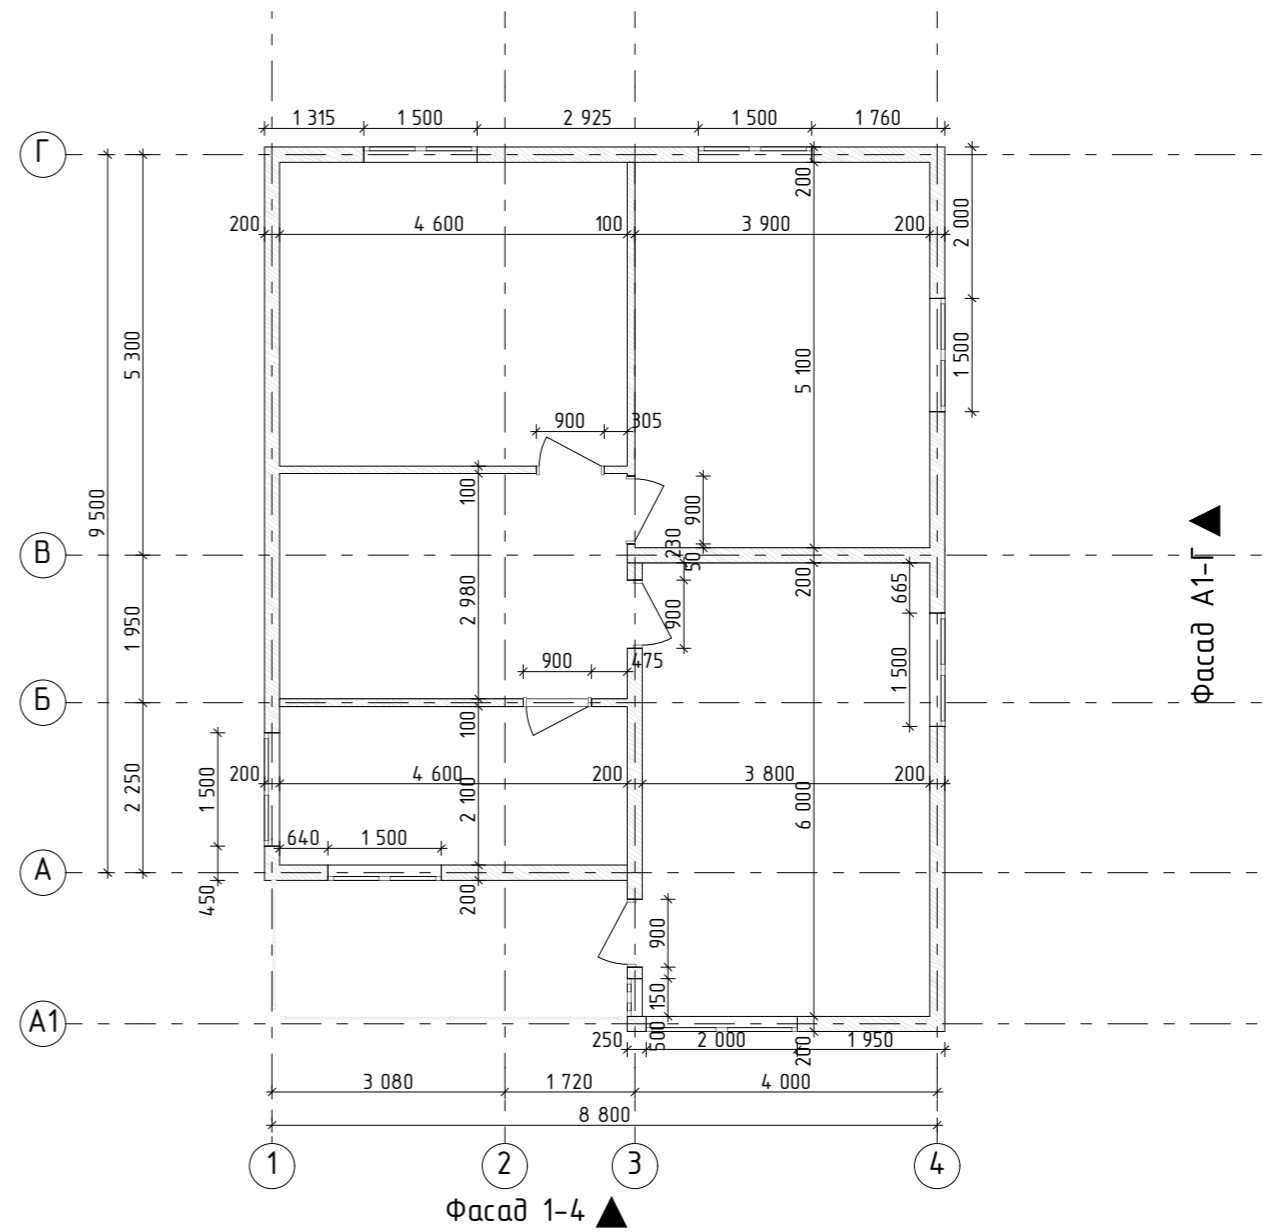


ИЖД-КД-06-19.АС

Изм.	Лист	№ докум.	Подп.	Дата	Стадия	Лист	Листов
					РП	3	
					Обмерный план первого и второго этажа		

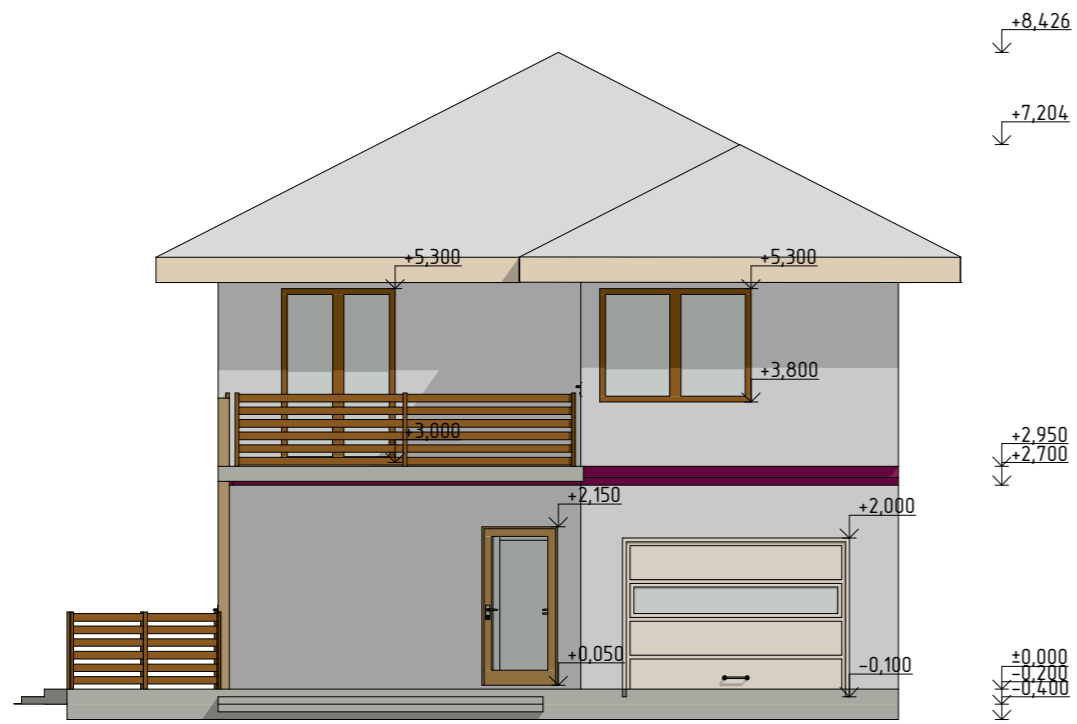

					ИЖД-КД-06-19.АС		
					Стадия	Лист	Листов
Изм.	Лист	№ докум.	Подп.	Дата	РП	4	
Разраб.	Лошкарева И.С.						
Пров.							
Т.конт.							
					Фасад в осях 1-3, А-Б		

План кровли

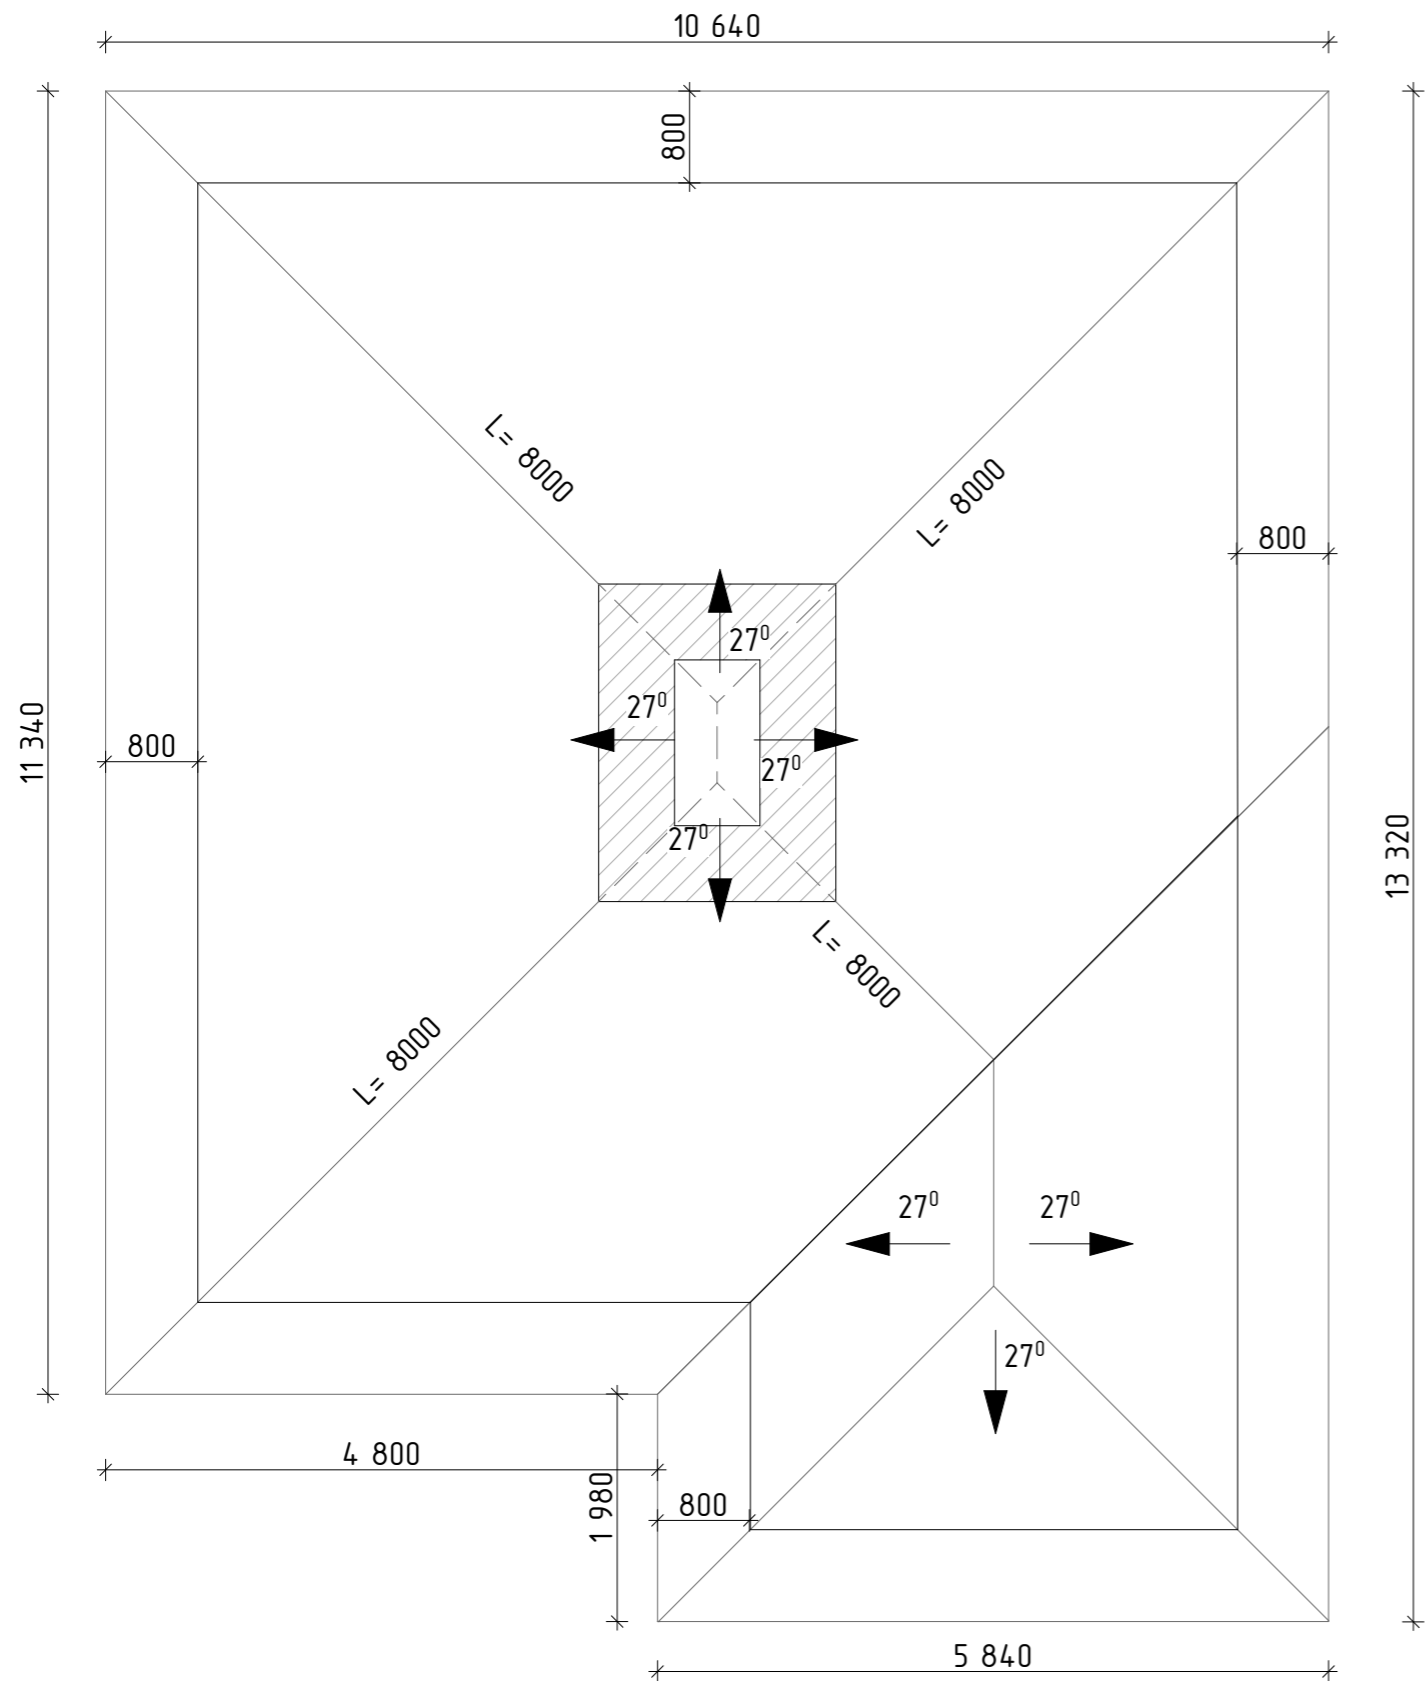

					ИЖД-КД-06-19.АС			
						Стадия	Лист	Листов
Изм.	Лист	№ докум.	Подп.	Дата		РП	6	
Разраб.		Ложкарева И.С.						
Пров.								
Т.конт.								
					План кровли			



					ИЖД-КД-06-19.АС			
						Стадия	Лист	Листов
Изм.	Лист	№ докум.	Подп.	Дата		РП	7	
Разраб.		Лошкарева И.С.						
Пров.								
Т.конт.								
					Визуализация №1			



					ИЖД-КД-06-19.АС			
						Стадия	Лист	Листов
Изм.	Лист	№ докум.	Подп.	Дата		РП	8	
Разраб.		Лошкарева И.С.						
Пров.								
Т.конт.								
					Визуализация №2			



					ИЖД-КД-06-19.АС			
						Стадия	Лист	Листов
Изм.	Лист	№ докум.	Подп.	Дата		РП	11	
Разраб.		Лошкарева И.С.						
Пров.								
Т.конт.								
					Визуализация №5			


РАБОЧИЙ ПРОЕКТ




КОНСТРУКЦИИ ДЕРЕВЯННЫЕ

Выполнил _____/Лошкарева И.С./

г. Ижевск, 2019 г.

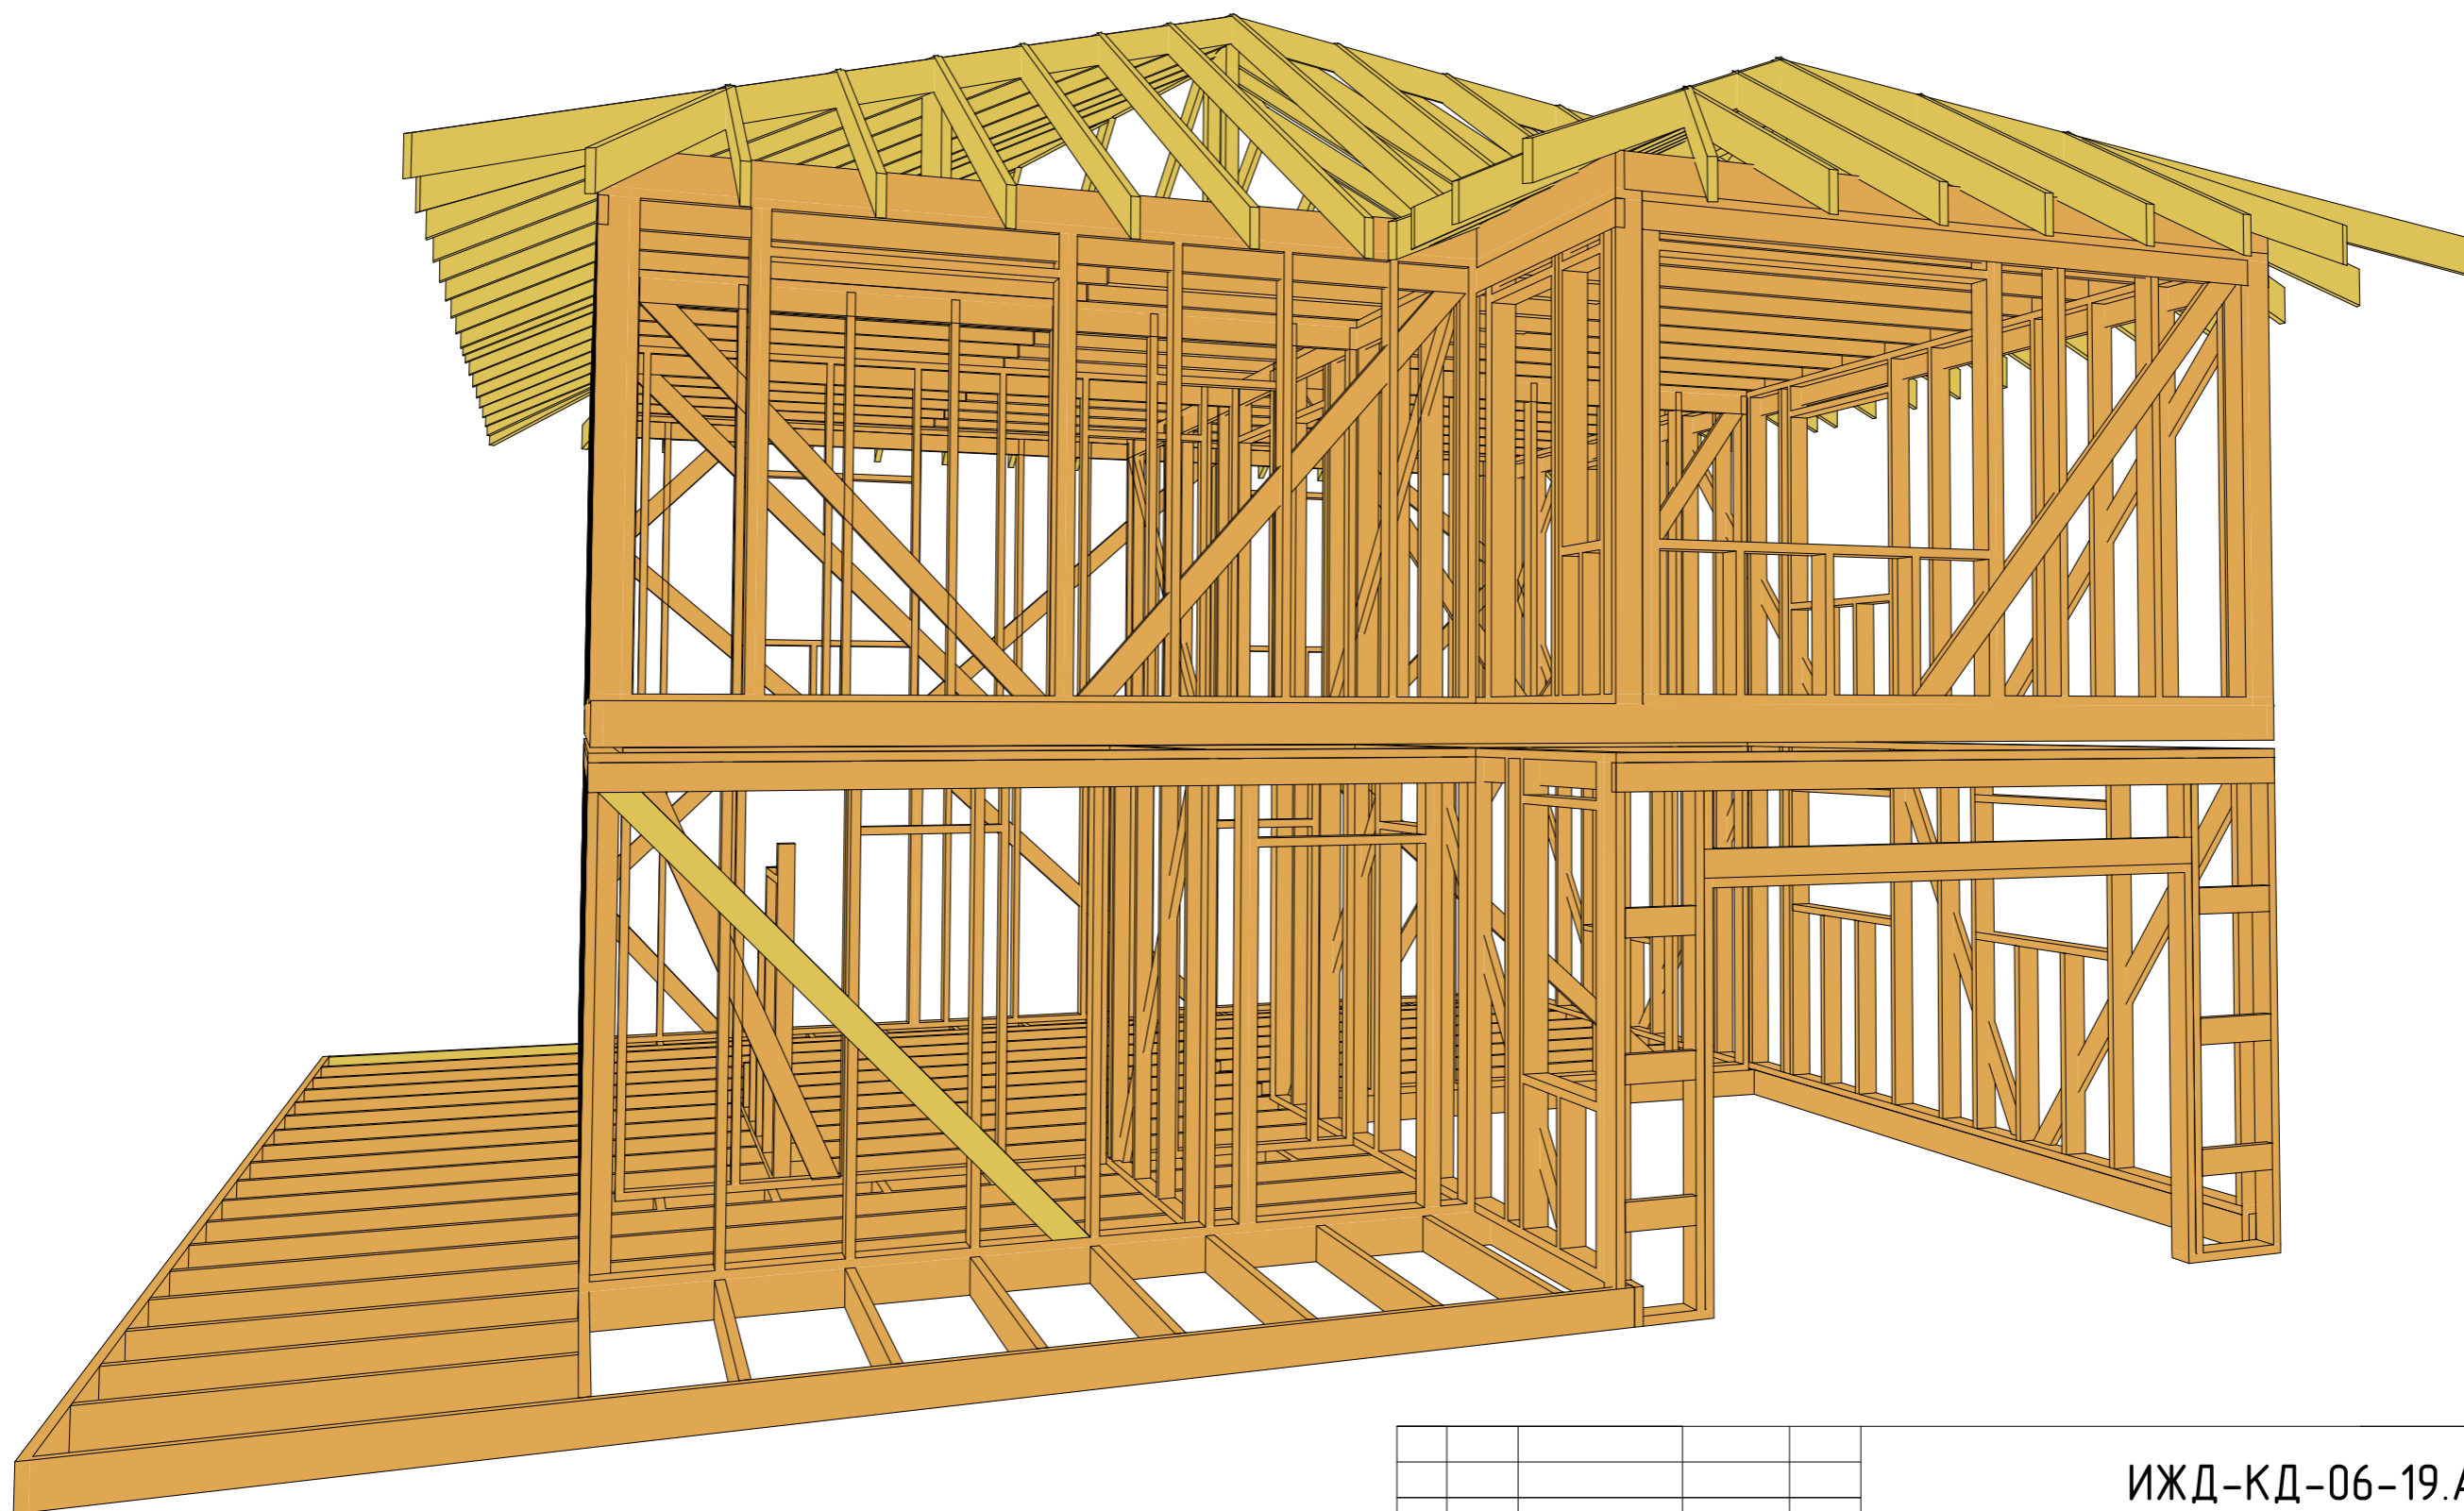


					ИЖД-КД-06-19.АС			
						Стадия	Лист	Листов
Изм.	Лист	№ докум.	Подп.	Дата		РП	2	
Разраб.		Лошкарева И.С.						
Пров.								
Т.конт.								
					Модель дома			

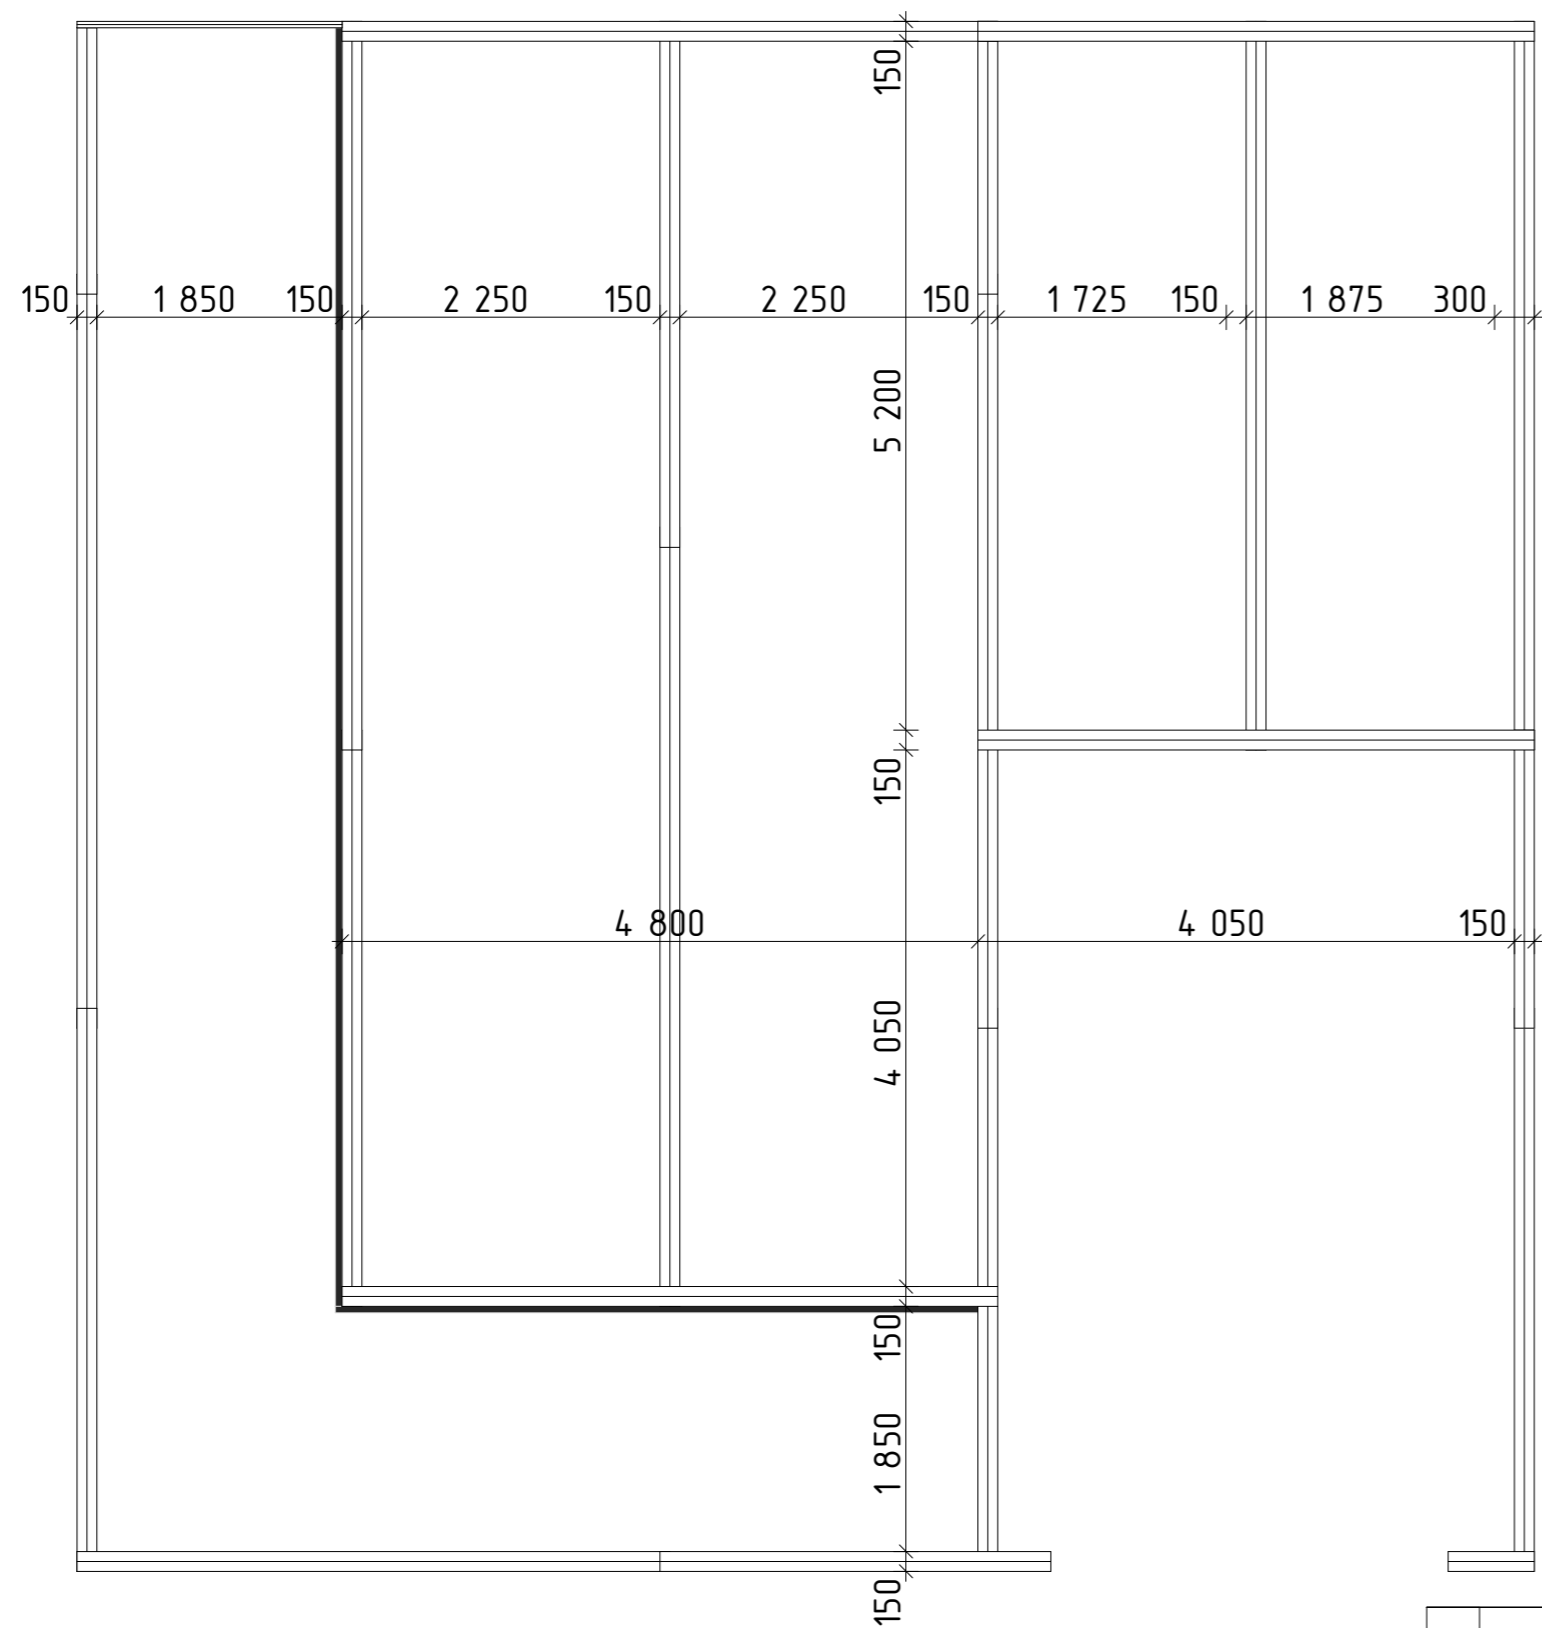

Обвязка свай	
Наименование	Кол-во
Доска 150*50*2000	1
Доска 150*150*2010	1
Доска 150*150*2060	1
Доска 150*150*2250	1
Доска 150*150*3970	1
Доска 150*150*4200	2
Доска 150*150*4250	3
Доска 150*150*4350	1
Доска 150*150*4950	2
Доска 150*150*5500	3
Доска 150*150*5690	2
Доска 150*150*5880	1
Доска 150*150*6950	3


Обвязка свай выполнена из бруса сечением 150x150
 После установки мембраны становить доску, для
 опоры лаг пола террасы

					ИЖД-КД-06-19.АС		
					Стадия	Лист	Листов
Изм.	Лист	№ докум.	Подп.	Дата	РП	4	
Разраб.	Ложкарева И.С.						
Пров.							
Т.конт.							
					Обвязка свай		

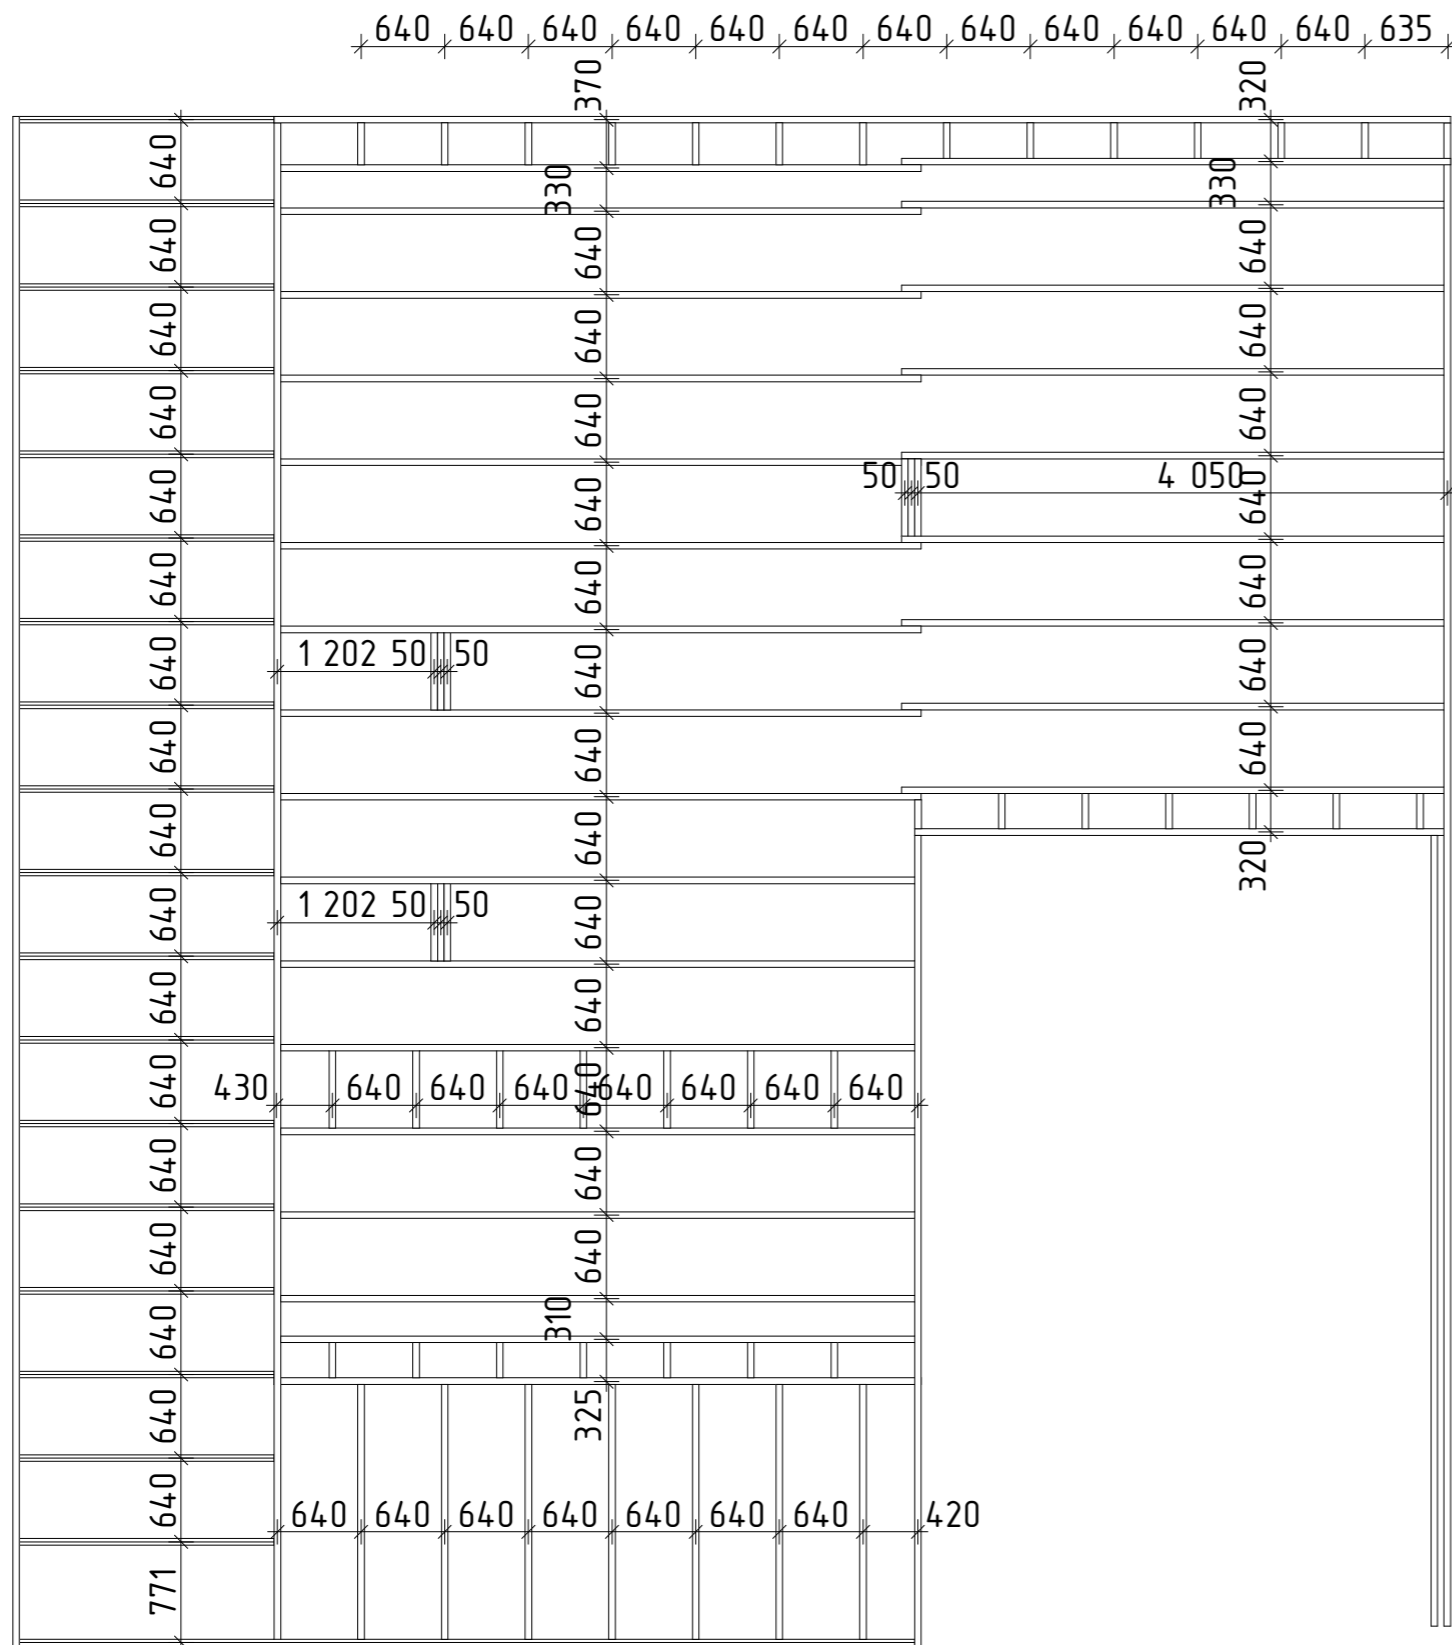


Спецификация лаг цокольного перекрытия	
Наименование	Кол-во
Доска 50x200 L=220	1
Доска 50x200 L=270	6
Доска 50x200 L=270	6
Доска 50x200 L=270	7
Доска 50x200 L=320	7
Доска 50x200 L=590	16
Доска 50x200 L=1950	7
Доска 50x200 L=4050	1
Доска 50x200 L=4150	8
Доска 50x200 L=4200	1
Доска 50x200 L=4850	7
Доска 50x200 L=4900	9
Доска 50x200 L=4950	1
Доска 50x200 L=6050	1
Доска 50x200 L=6050	1
Доска 50x200 L=9000	1
Доска 50x200 L=11500	1
Доска 50x200 L=11600	1
Доска 50x200 L=11700	1
Доска 200x50 L=1950	18
Доска 200x50 L=6750	1


					ИЖД-КД-06-19.АС		
					Стадия	Лист	Листов
Изм.	Лист	№ докум.	Подп.	Дата	РП	5	
Разраб.		Лошкарева И.С.					
Пров.							
Т.конт.							
					Схема сборки цокольного перекрытия		

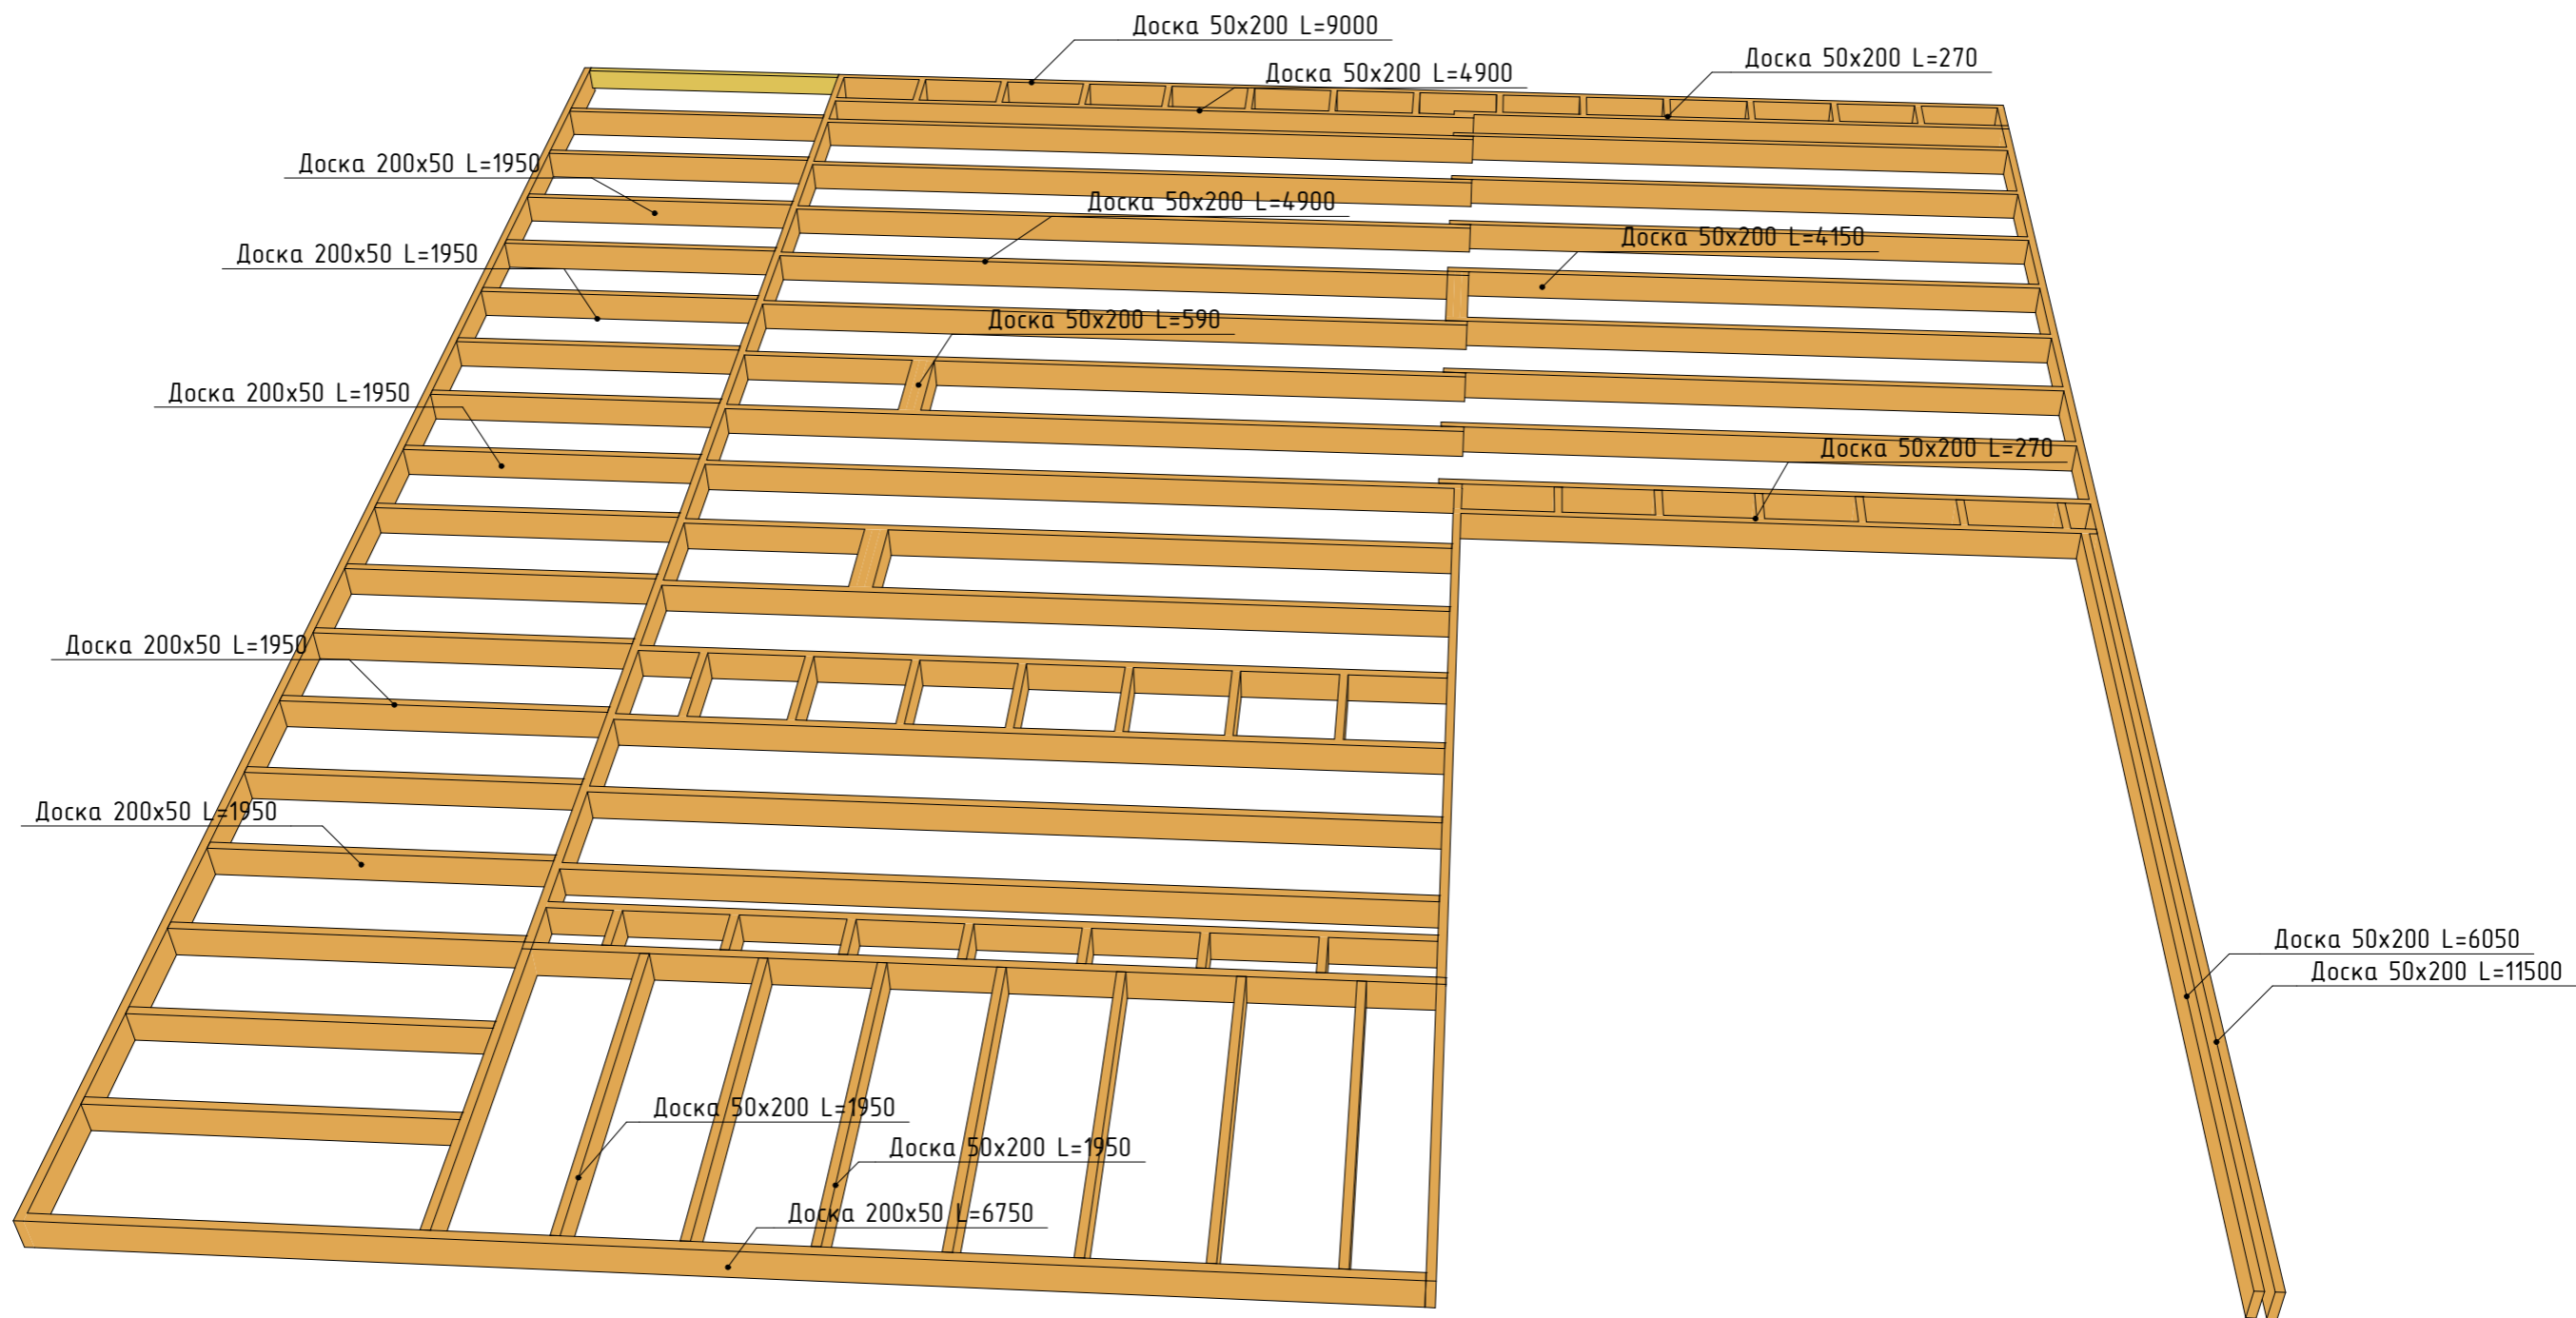



					ИЖД-КД-06-19.АС			
						Стадия	Лист	Листов
Изм.	Лист	№ докум.	Подп.	Дата		РП	6	
Разраб.		Лошкарева И.С.						
Пров.								
Т.конт.								
					Модель цокольного перекрытия			

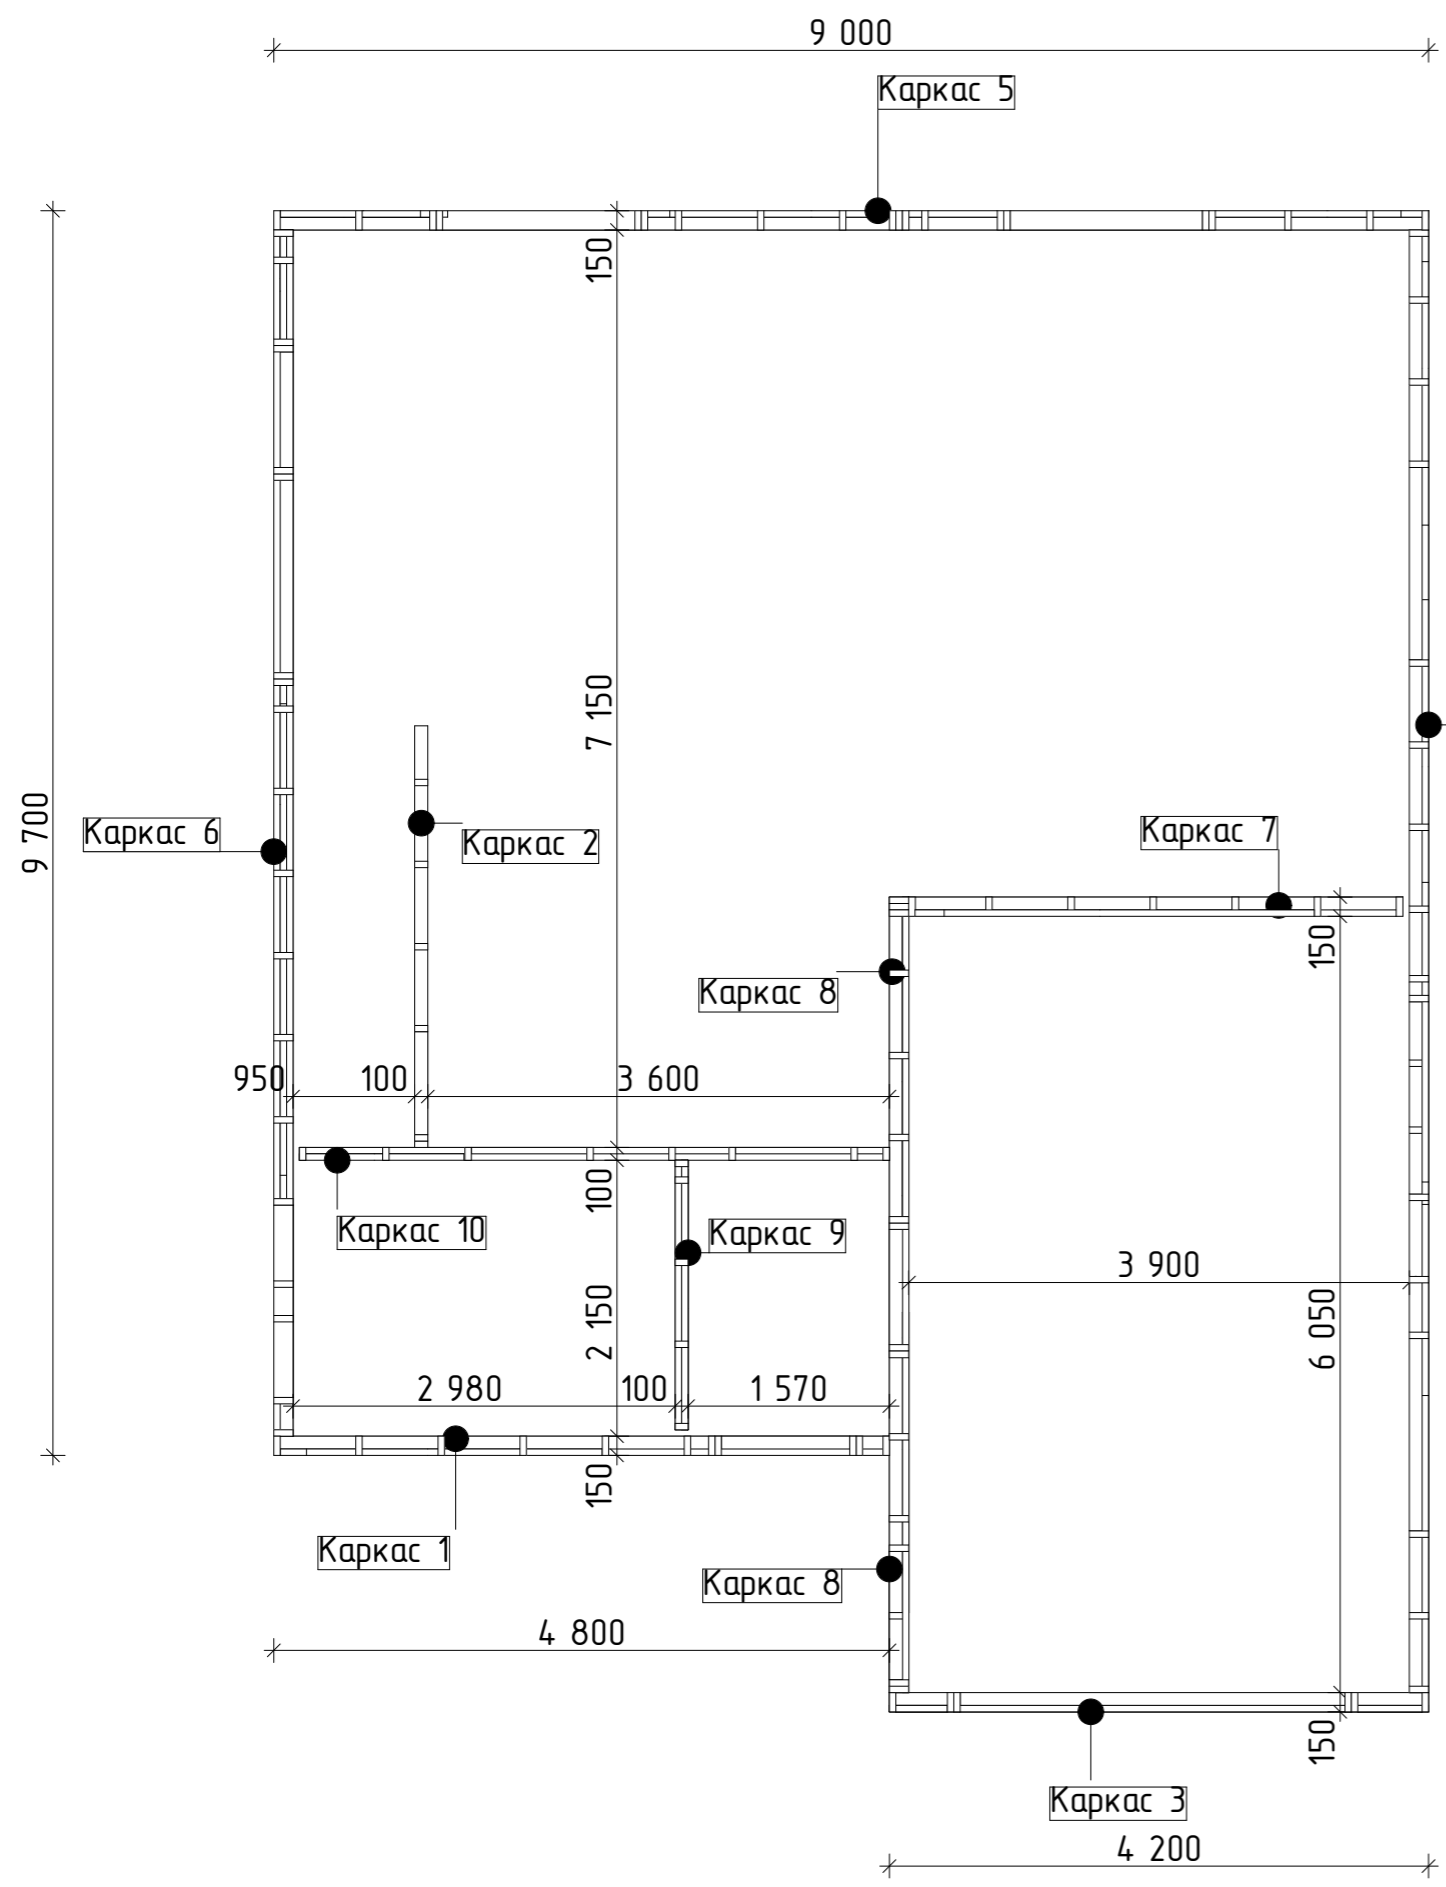

					ИЖД-КД-06-19.АС		
					Стадия	Лист	Листов
					РП	7	
					План стоек первого этажа		
Изм.	Лист	№ докум.	Подп.	Дата			
Разраб.		Лошкарева И.С.					
Пров.							
Т.конт.							

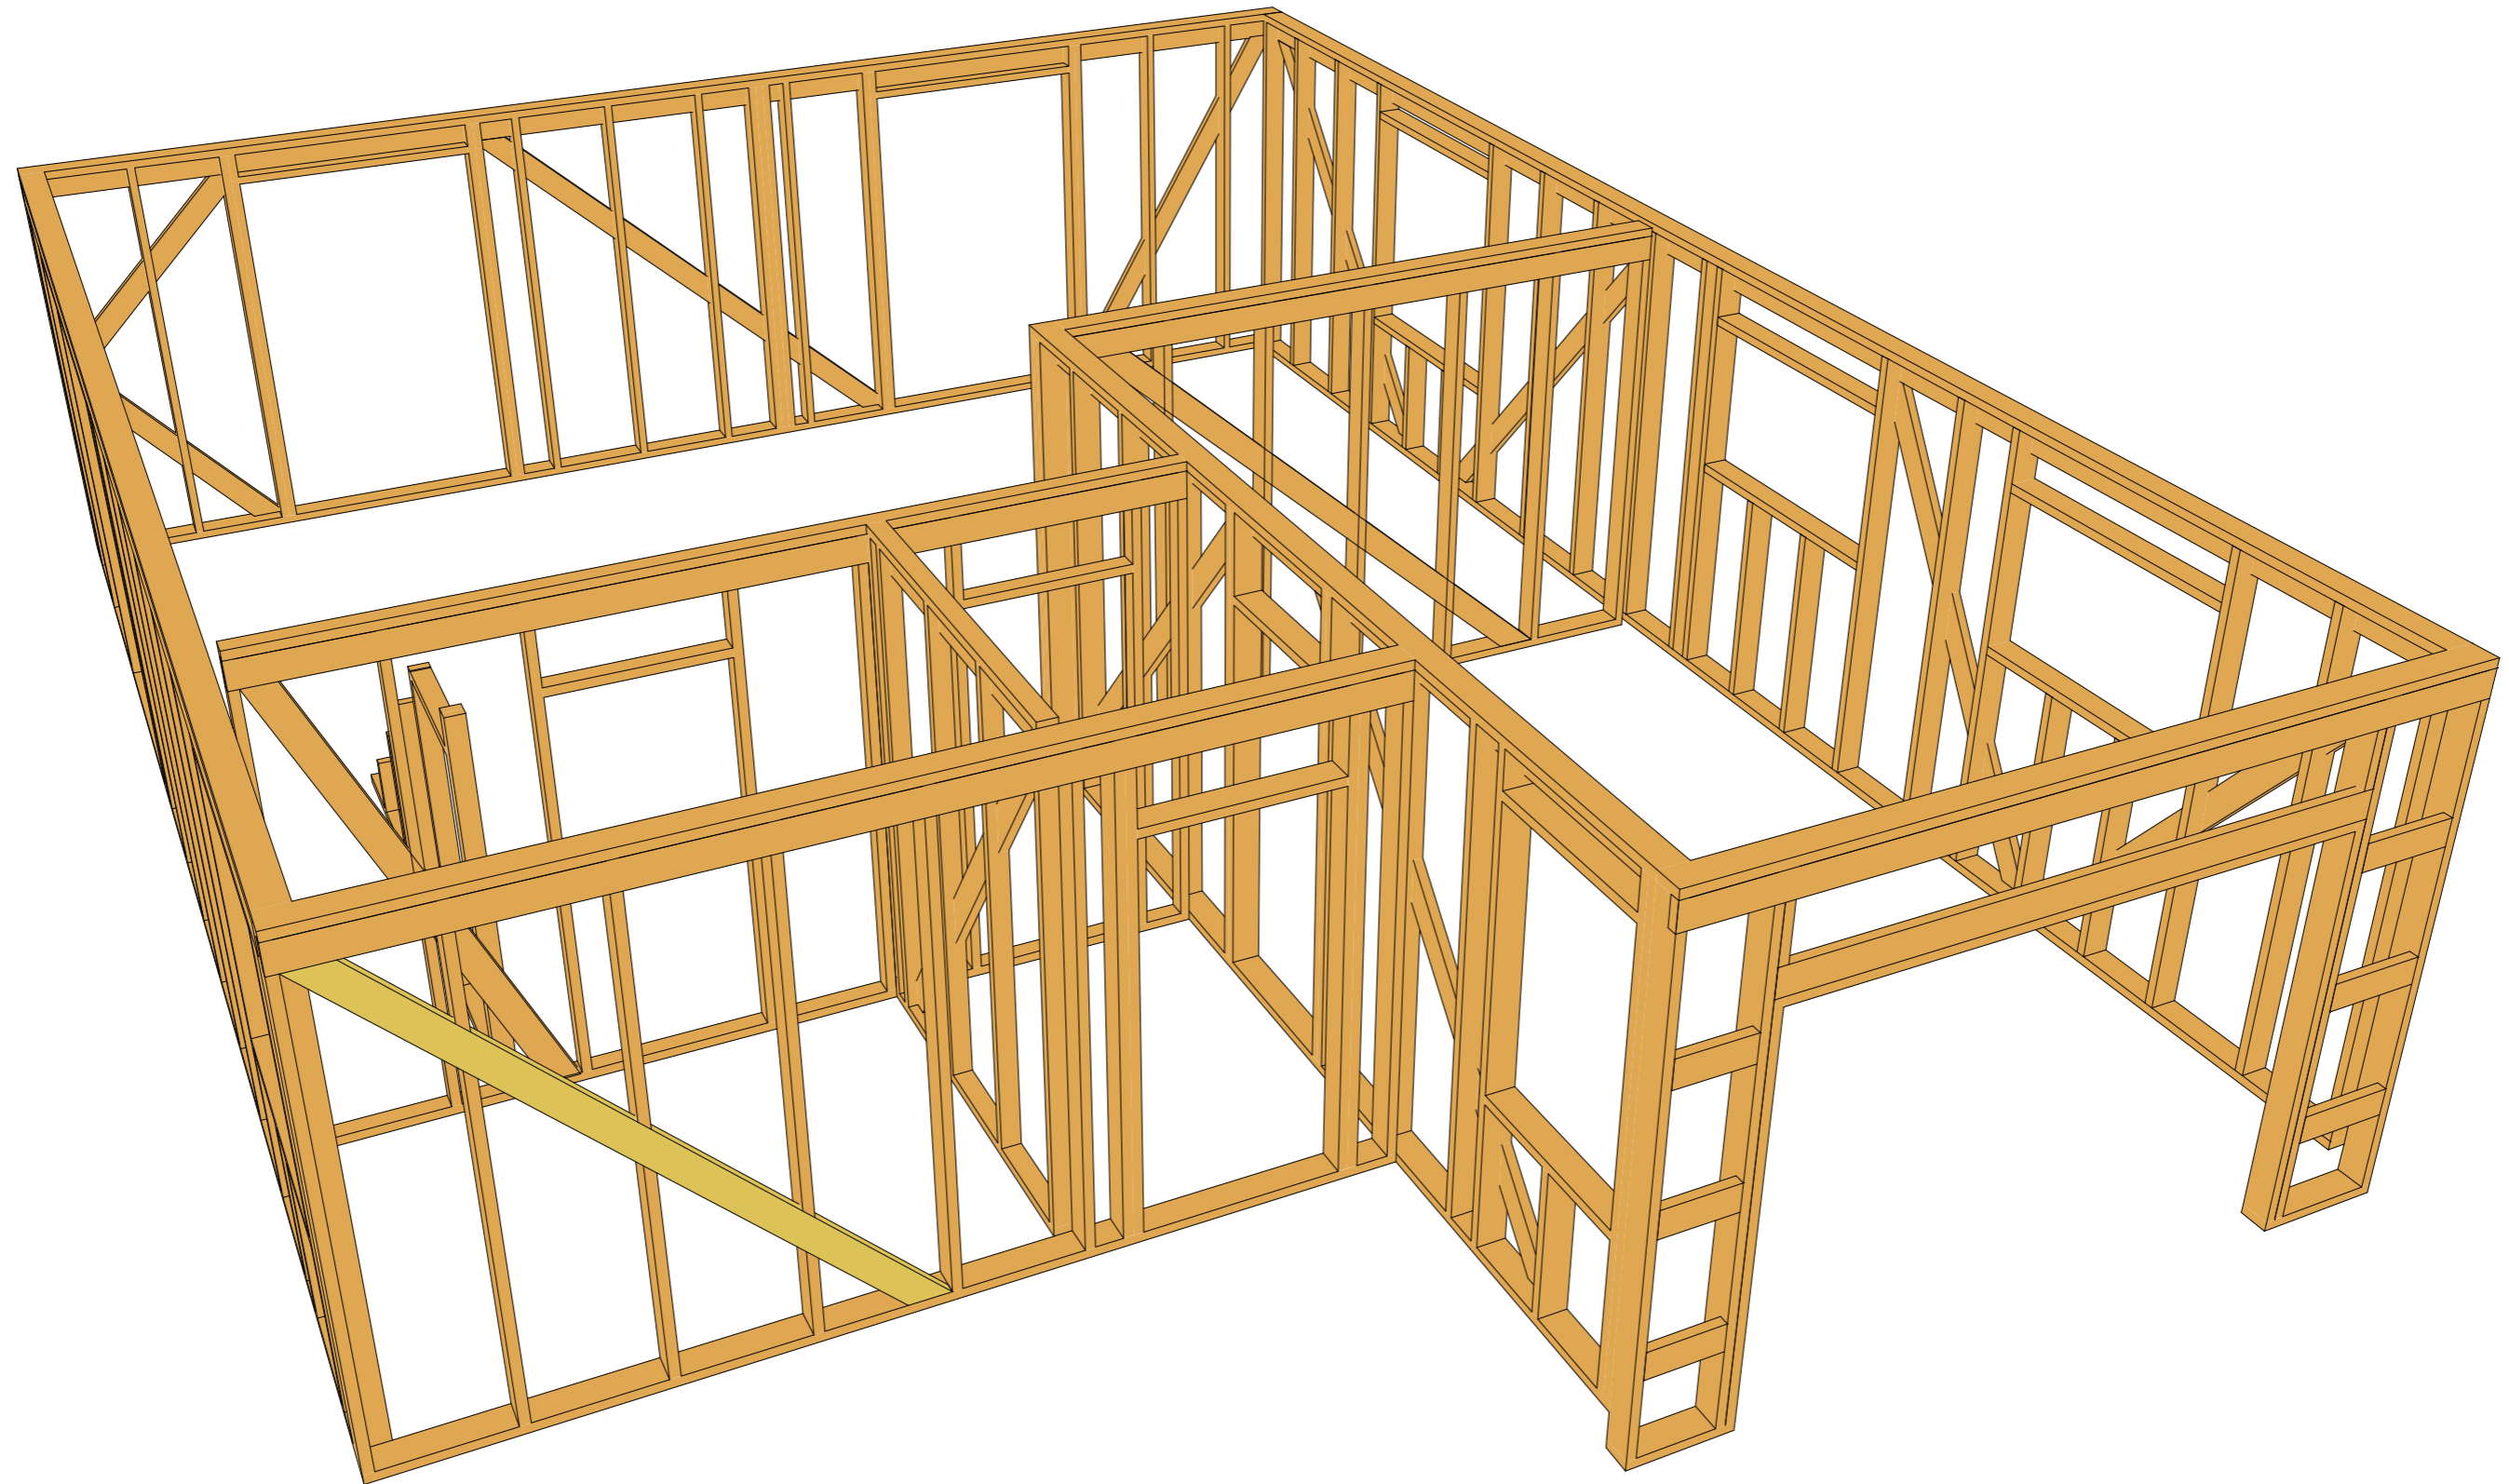


					ИЖД-КД-06-19.АС			
						Стадия	Лист	Листов
Изм.	Лист	№ докум.	Подп.	Дата		РП	8	
Разраб.		Ложкарева И.С.						
Пров.								
Т.конт.								
					Модель стен первого этажа			

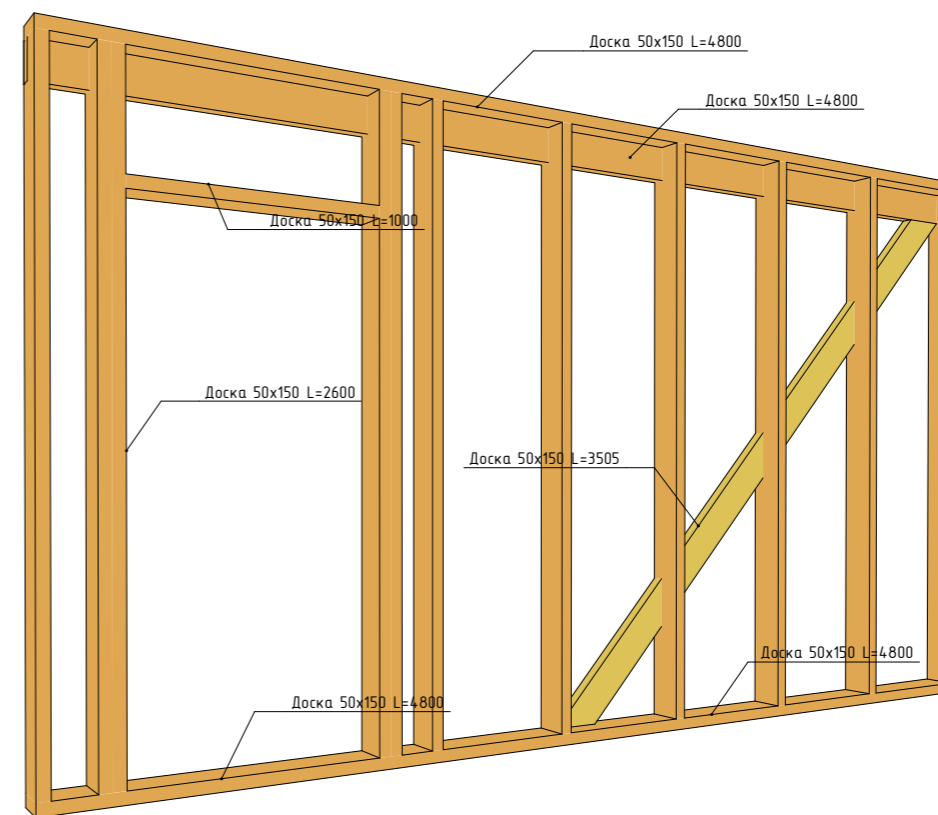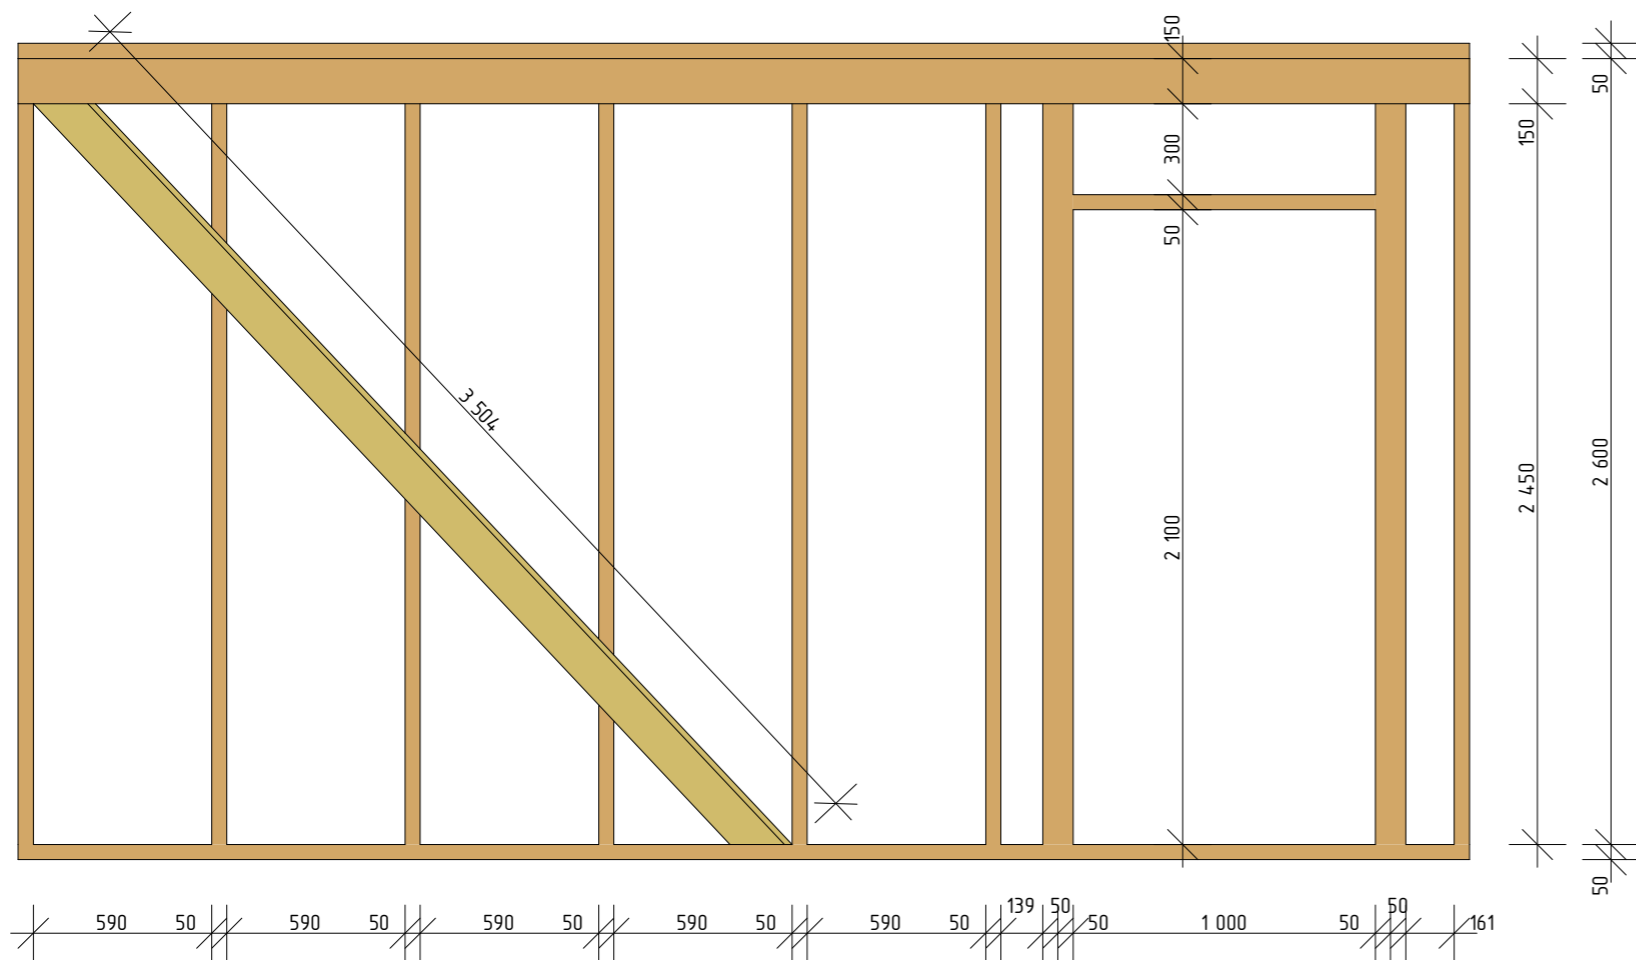



Каркас 1	
Наименование	Кол-во
Доска 50x150 L=1000	1
Доска 50x150 L=2600	11
Доска 50x150 L=3505	1
Доска 50x150 L=4800	3

					ИЖД-КД-06-19.АС			
						Стадия	Лист	Листов
Изм.	Лист	№ докум.	Подп.	Дата		РП	9	
Разраб.		Лошкарева И.С.						
Пров.								
Т.конт.								
					Каркас 1			

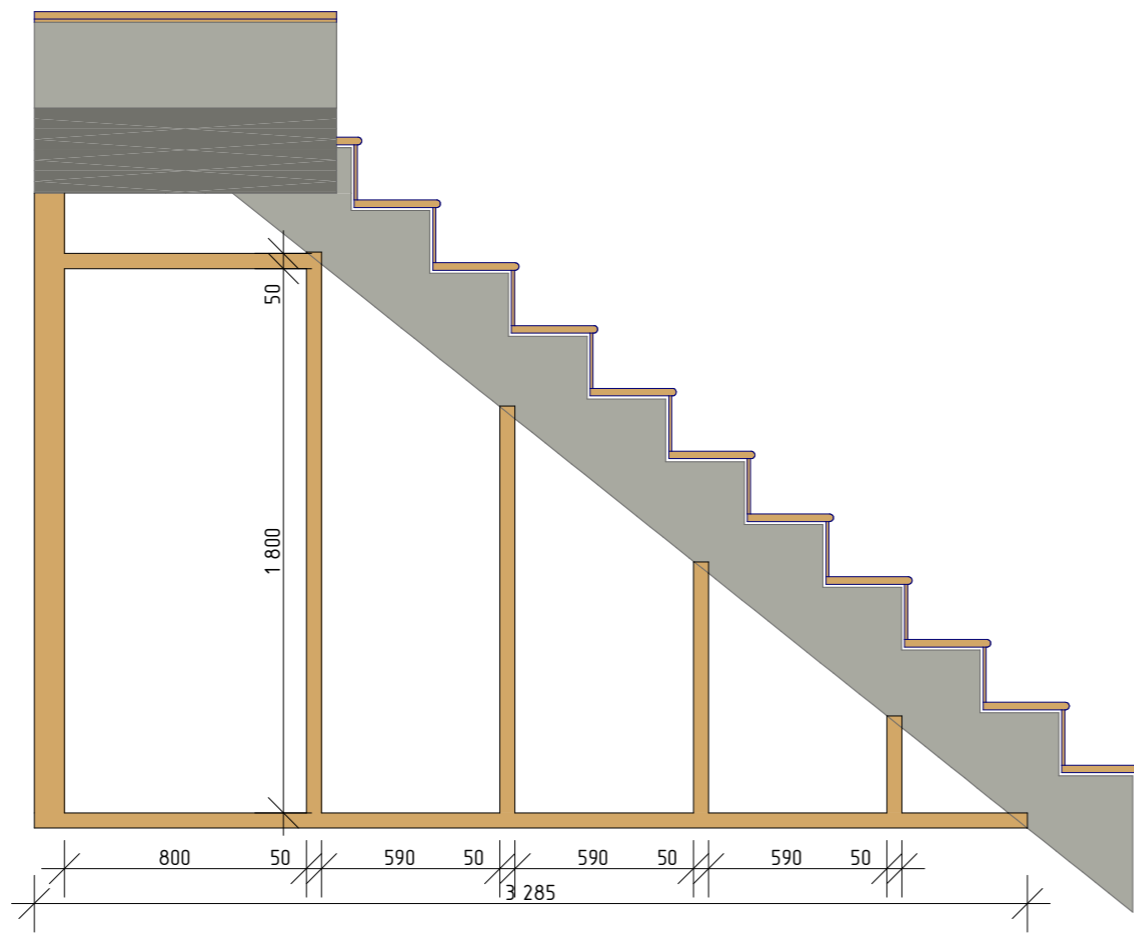



Сецификация пиломатериала	
Наименование	Кол-во
Доска 50x100 L=320	1
Доска 50x100 L=800	1
Доска 50x100 L=830	1
Доска 50x100 L=1345	1
Доска 50x100 L=1855	1
Доска 50x100 L=2050	2
Доска 50x100 L=3285	1

					ИЖД-КД-06-19.АС			
						Стадия	Лист	Листов
Изм.	Лист	№ докум.	Подп.	Дата		РП	10	
Разраб.		Лошкарева И.С.						
Пров.								
Т.конт.								
					Каркас 2			

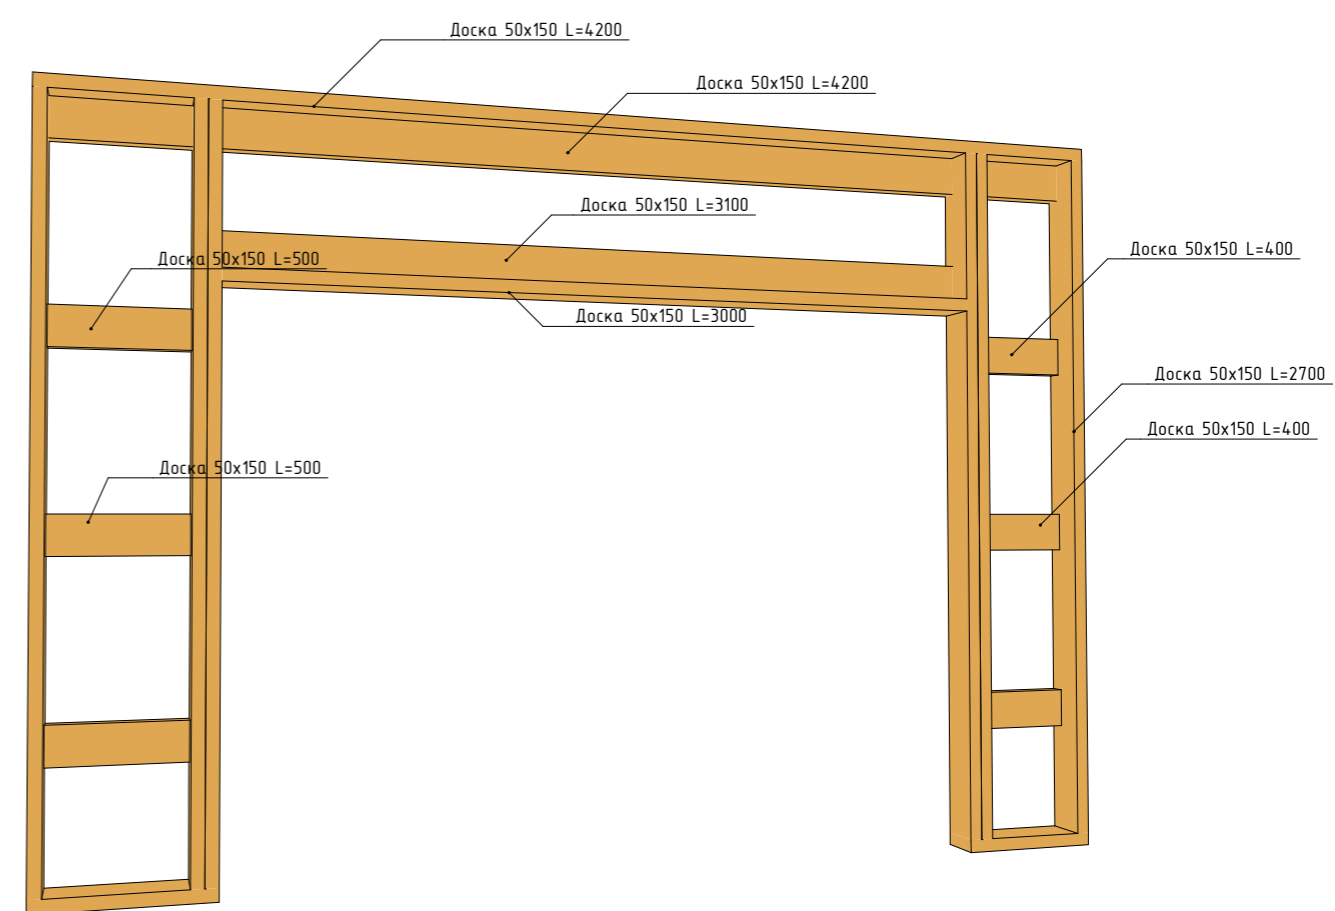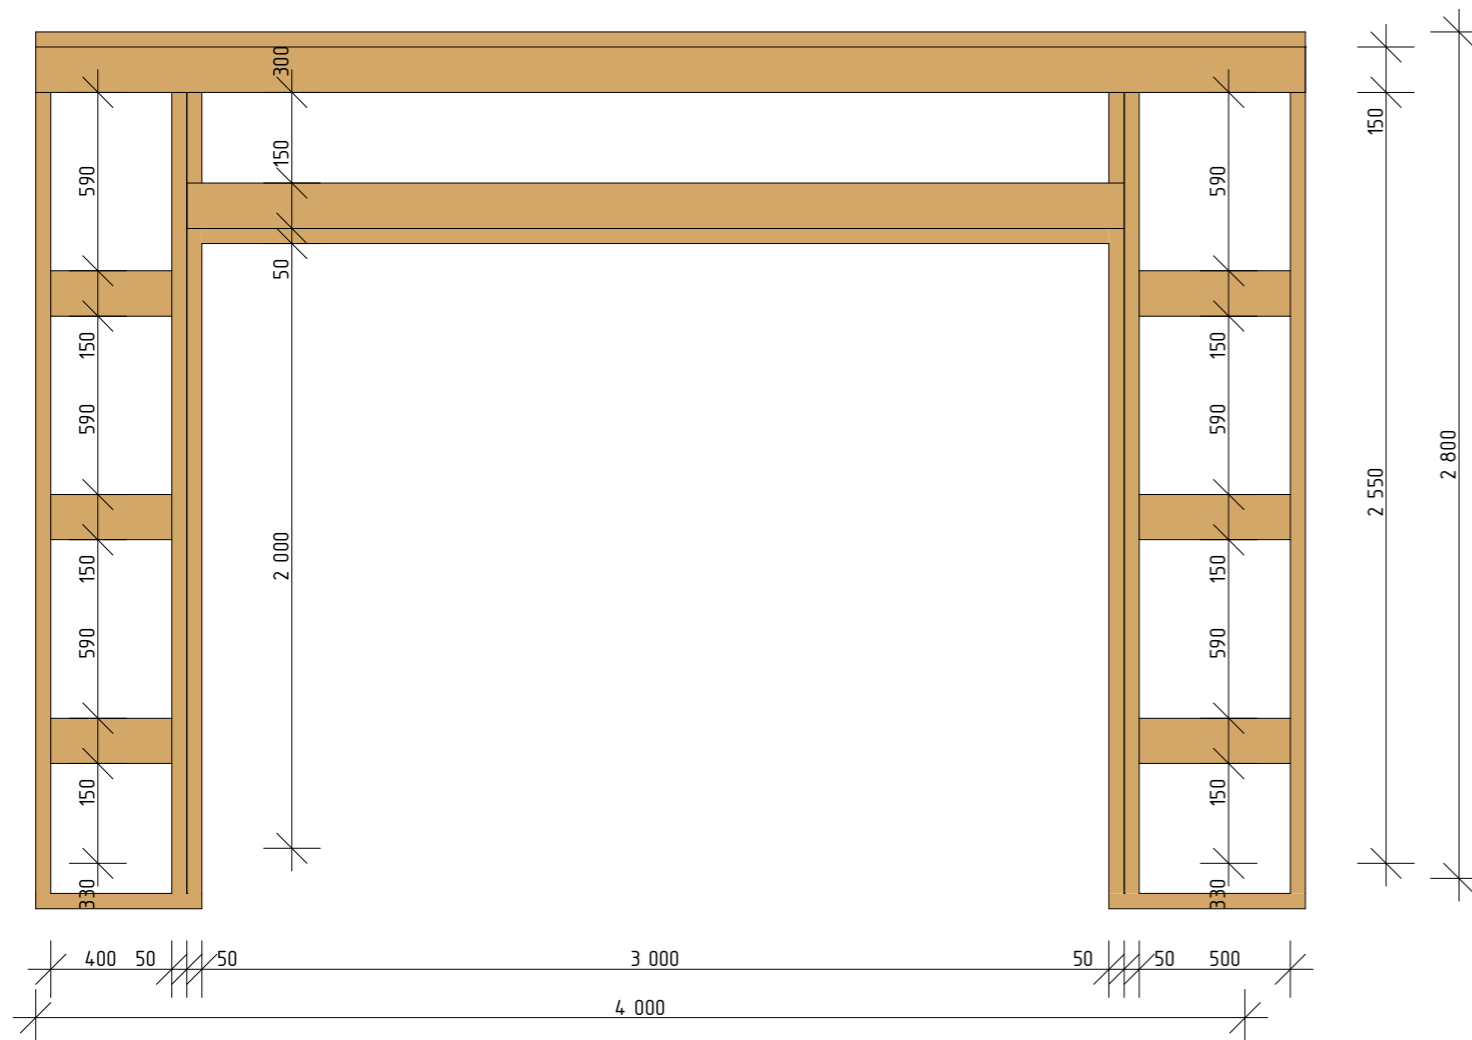

Каркас 3	
Наименование	Кол-во
Доска 50x150 L=400	3
Доска 50x150 L=500	3
Доска 50x150 L=550	1
Доска 50x150 L=650	1
Доска 50x150 L=2700	6
Доска 50x150 L=3000	1
Доска 50x150 L=3100	1
Доска 50x150 L=4200	2

					ИЖД-КД-06-19.АС		
					Стадия	Лист	Листов
Изм.	Лист	№ докум.	Подп.	Дата	РП	11	
Разраб.	Лошкарева И.С.						
Пров.							
Т.конт.							
					Каркас 3		

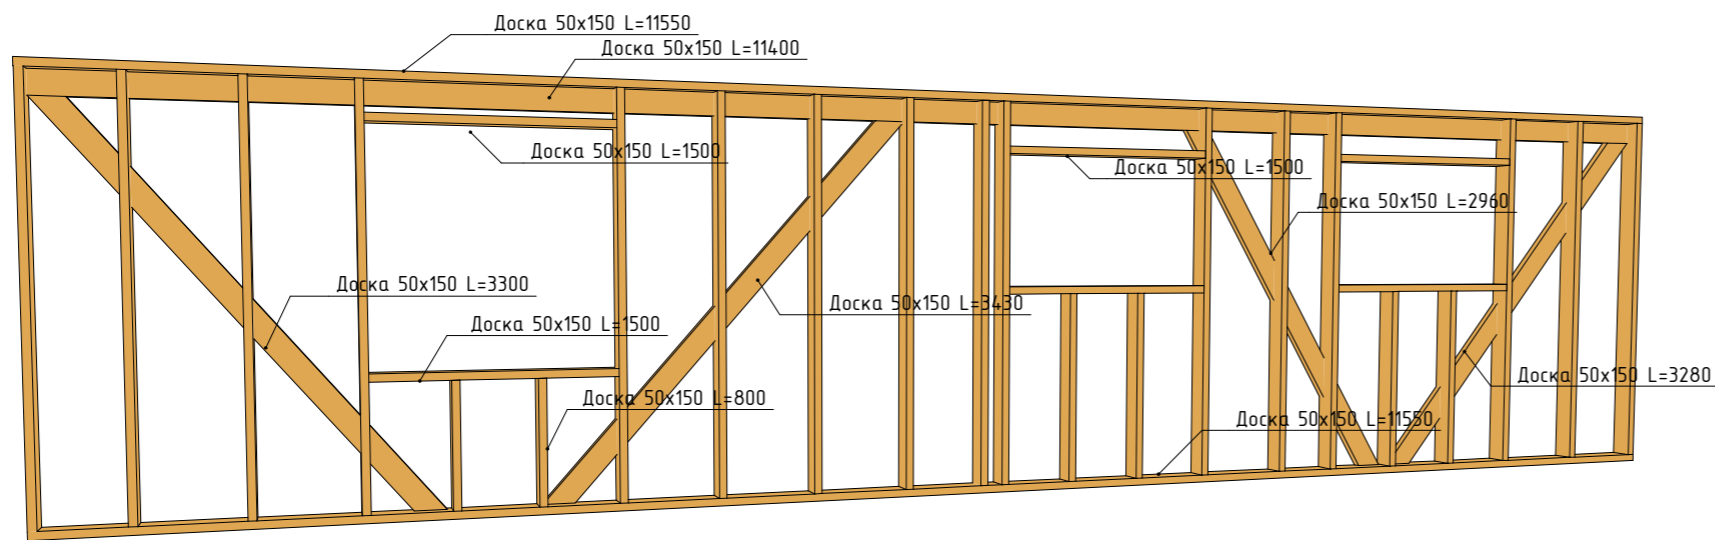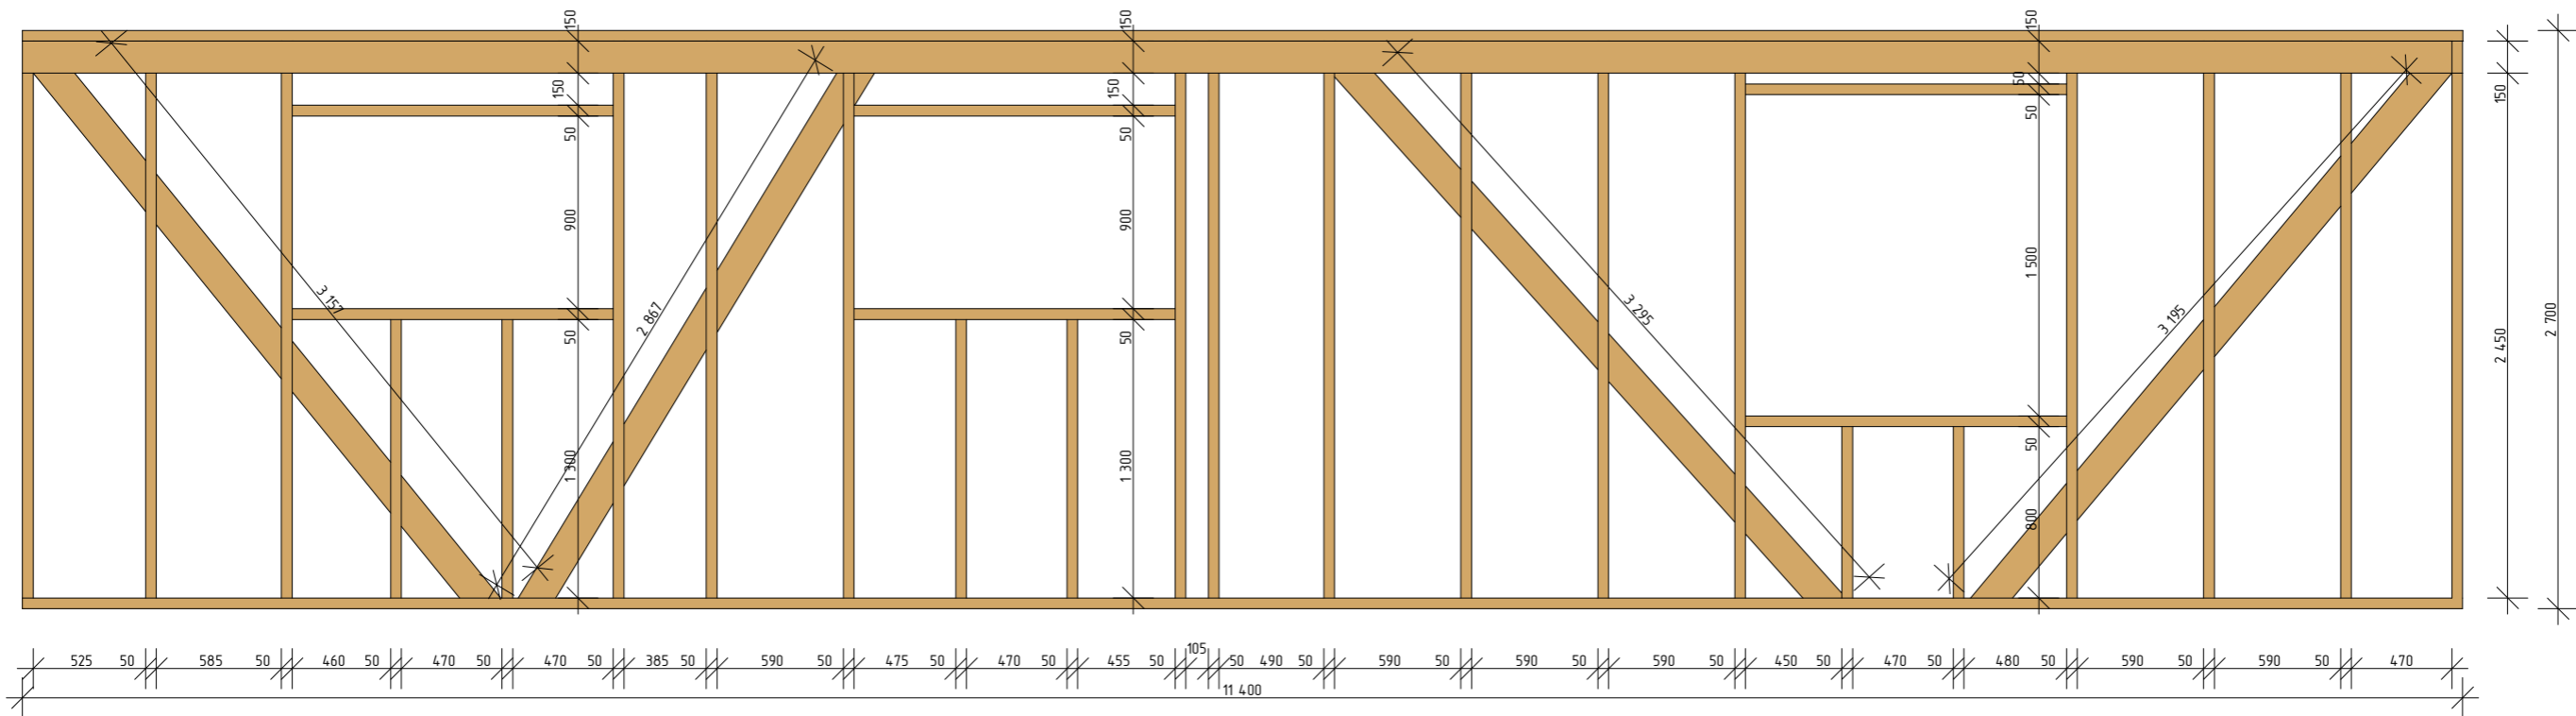



Каркас 4	
Наименование	Кол-во
Доска 50x150 L=800	2
Доска 50x150 L=1300	4
Доска 50x150 L=1500	6
Доска 50x150 L=2600	16
Доска 50x150 L=2960	1
Доска 50x150 L=3280	1
Доска 50x150 L=3300	1
Доска 50x150 L=3430	1
Доска 50x150 L=11400	1
Доска 50x150 L=11550	2

Изм.	Лист	№ докум.	Подп.	Дата
		Лошкарева И.С.		
Разраб.				
Пров.				
Т.конт.				

ИЖД-КД-06-19.АС

Стадия	Лист	Листов
РП	12	

Каркас 4

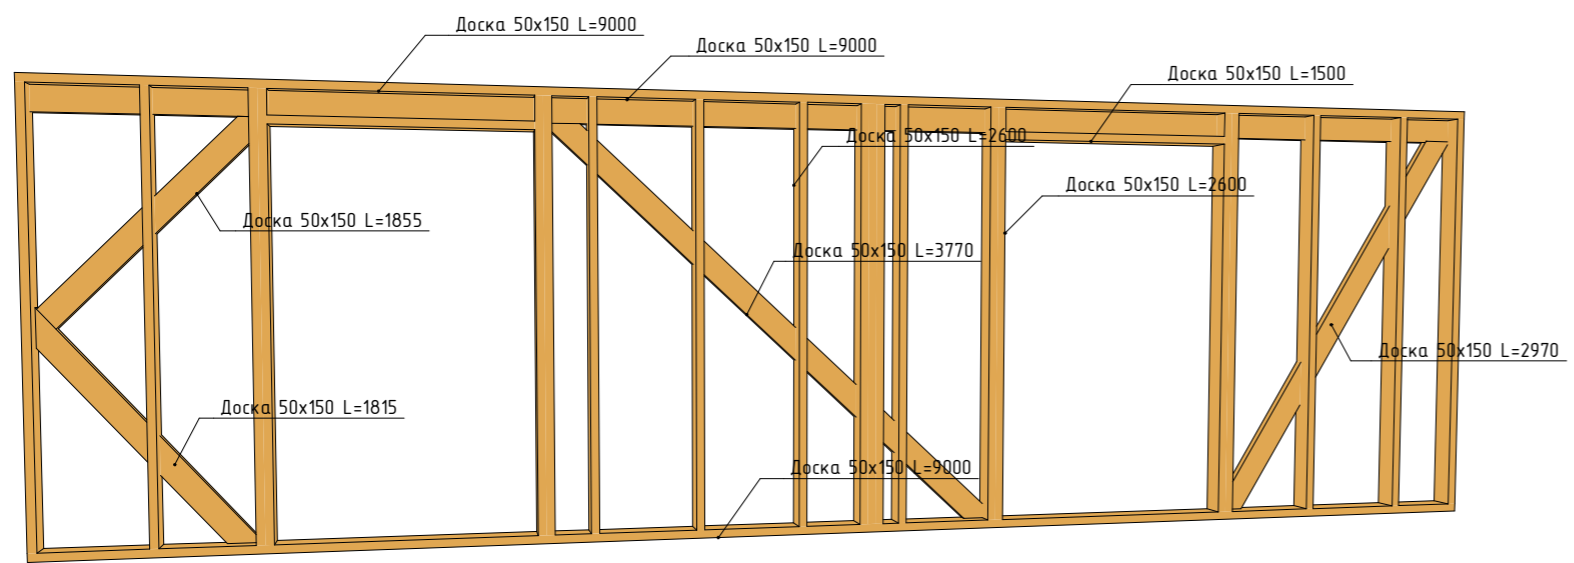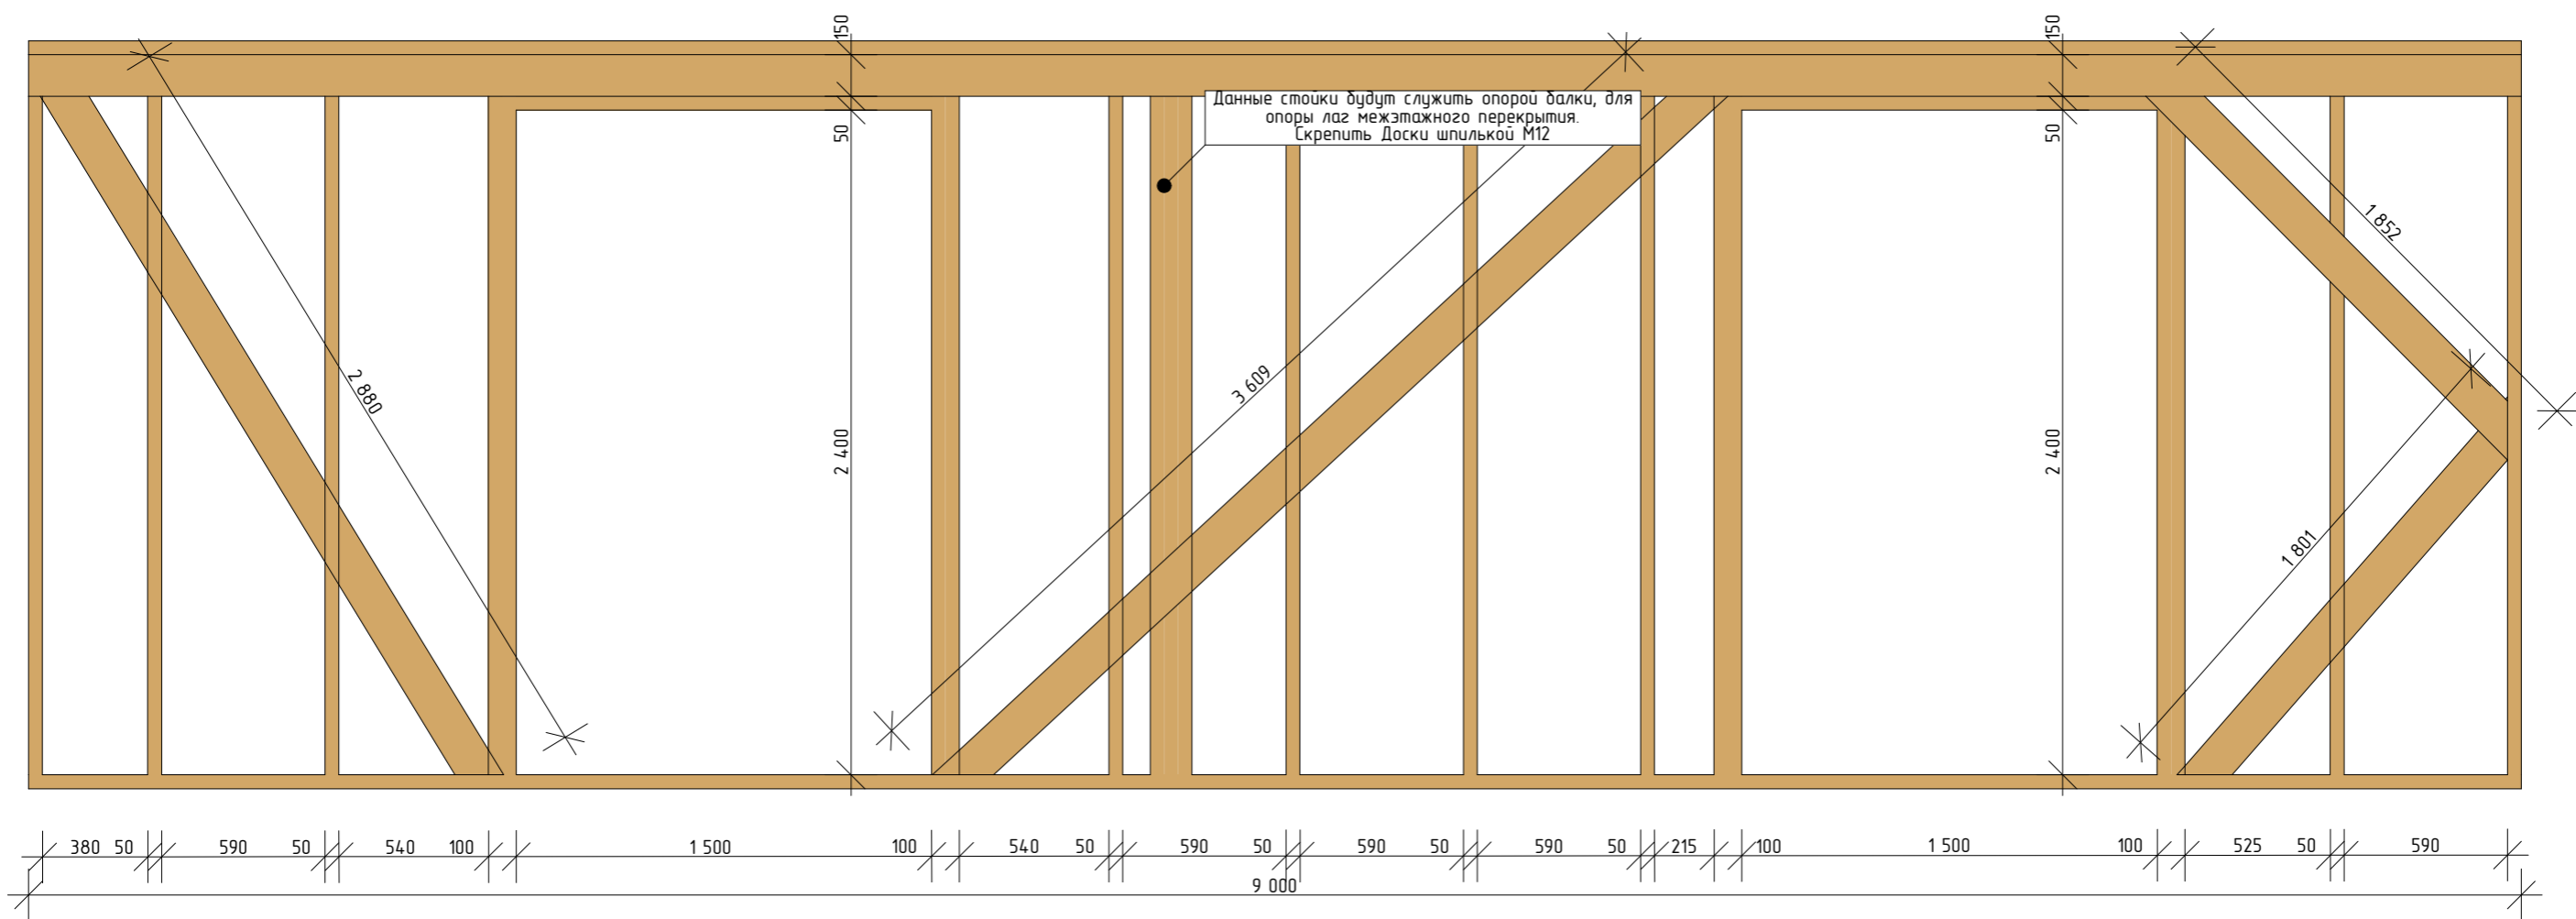



Каркас 5	
Наименование	Кол-во
Доска 50x150 L=1500	2
Доска 50x150 L=1815	1
Доска 50x150 L=1855	1
Доска 50x150 L=2600	20
Доска 50x150 L=2970	1
Доска 50x150 L=3770	1
Доска 50x150 L=9000	3

Изм.	Лист	№ докум.	Подп.	Дата
Разраб.	Лошкарева И.С.			
Пров.				
Т.конт.				

ИЖД-КД-06-19.АС

Стадия	Лист	Листов
РП	13	

Каркас 5

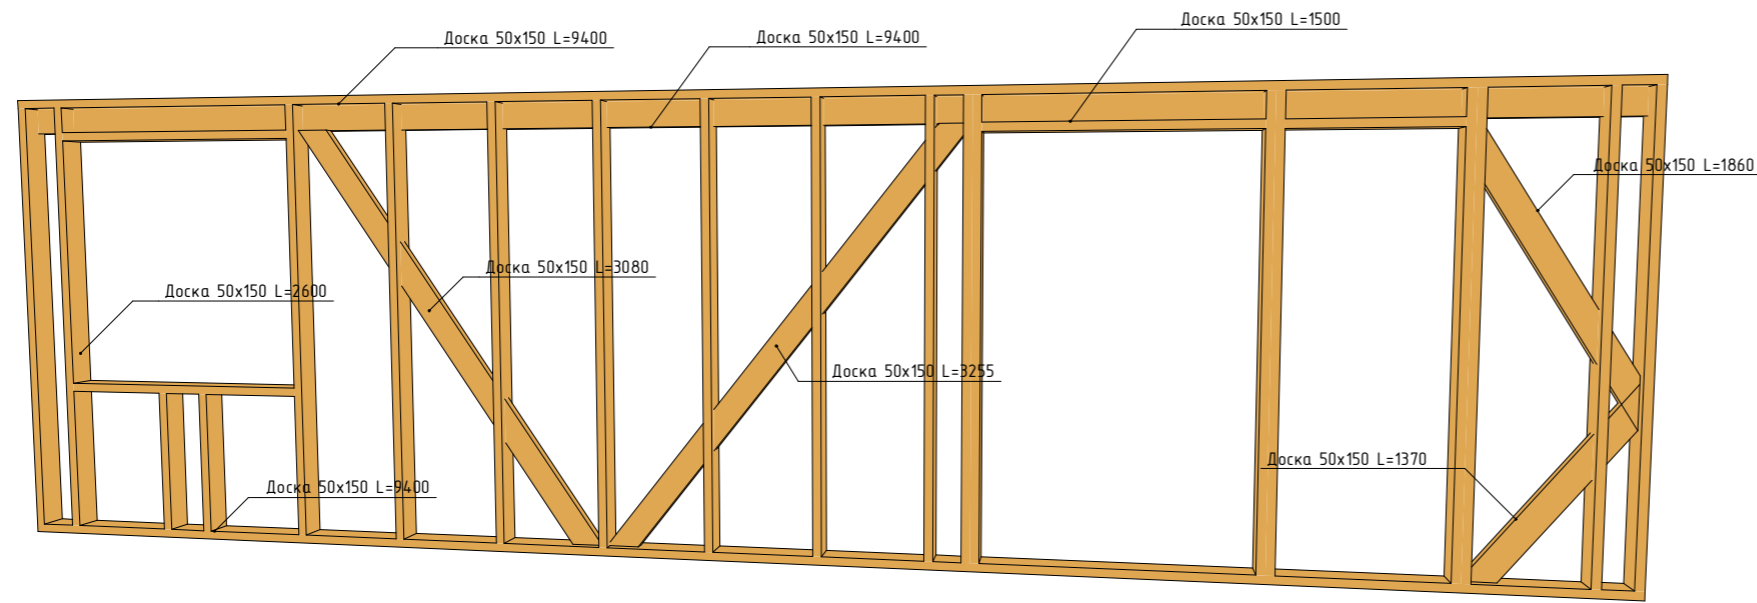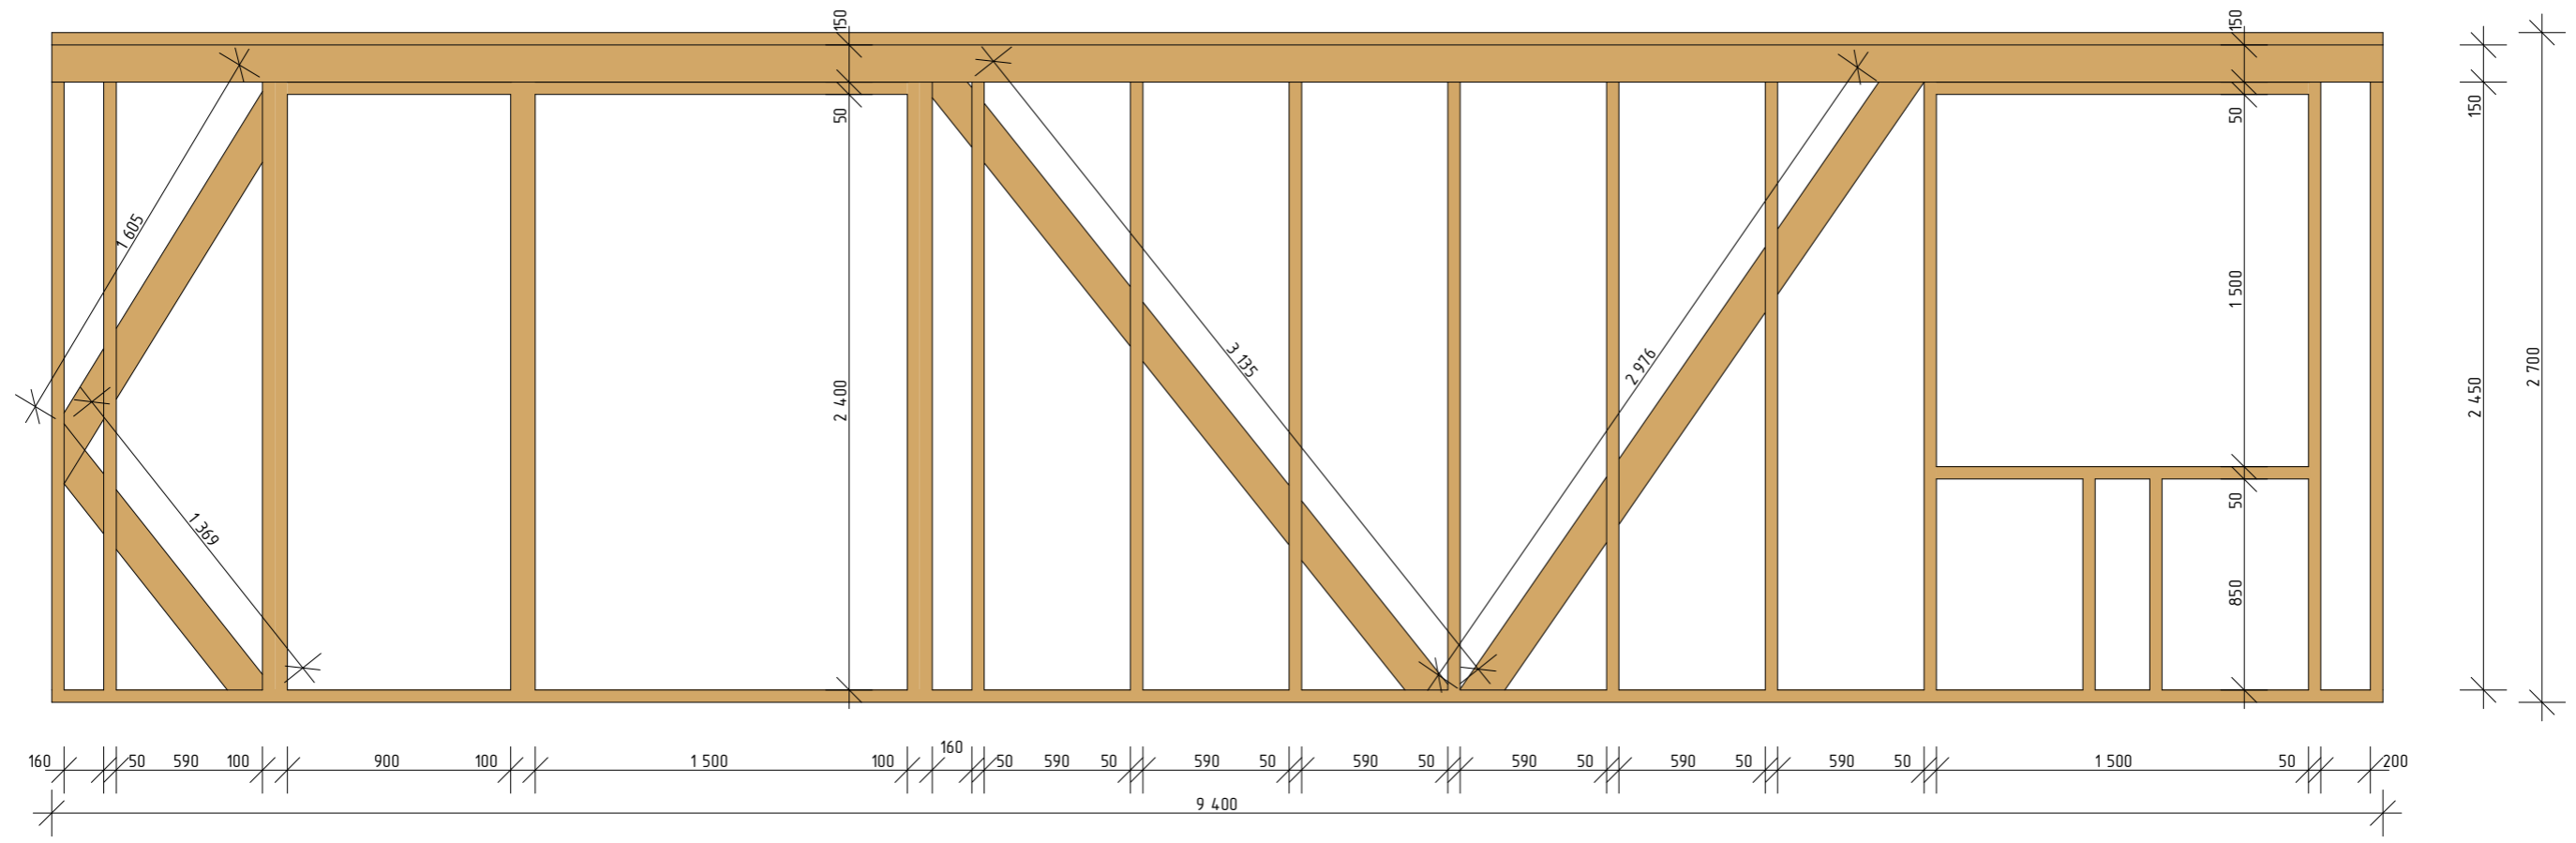



Сецификация пиломатериала	
Наименование	Кол-во
Доска 50x150 L=850	2
Доска 50x150 L=900	1
Доска 50x150 L=1370	1
Доска 50x150 L=1500	3
Доска 50x150 L=1860	1
Доска 50x150 L=2600	17
Доска 50x150 L=3080	1
Доска 50x150 L=3255	1
Доска 50x150 L=9400	3

Изм.	Лист	№ докум.	Подп.	Дата
Разраб.		Лошкарева И.С.		
Пров.				
Т.конт.				

ИЖД-КД-06-19.АС



Стадия	Лист	Листов
РП	14	

Каркас 6

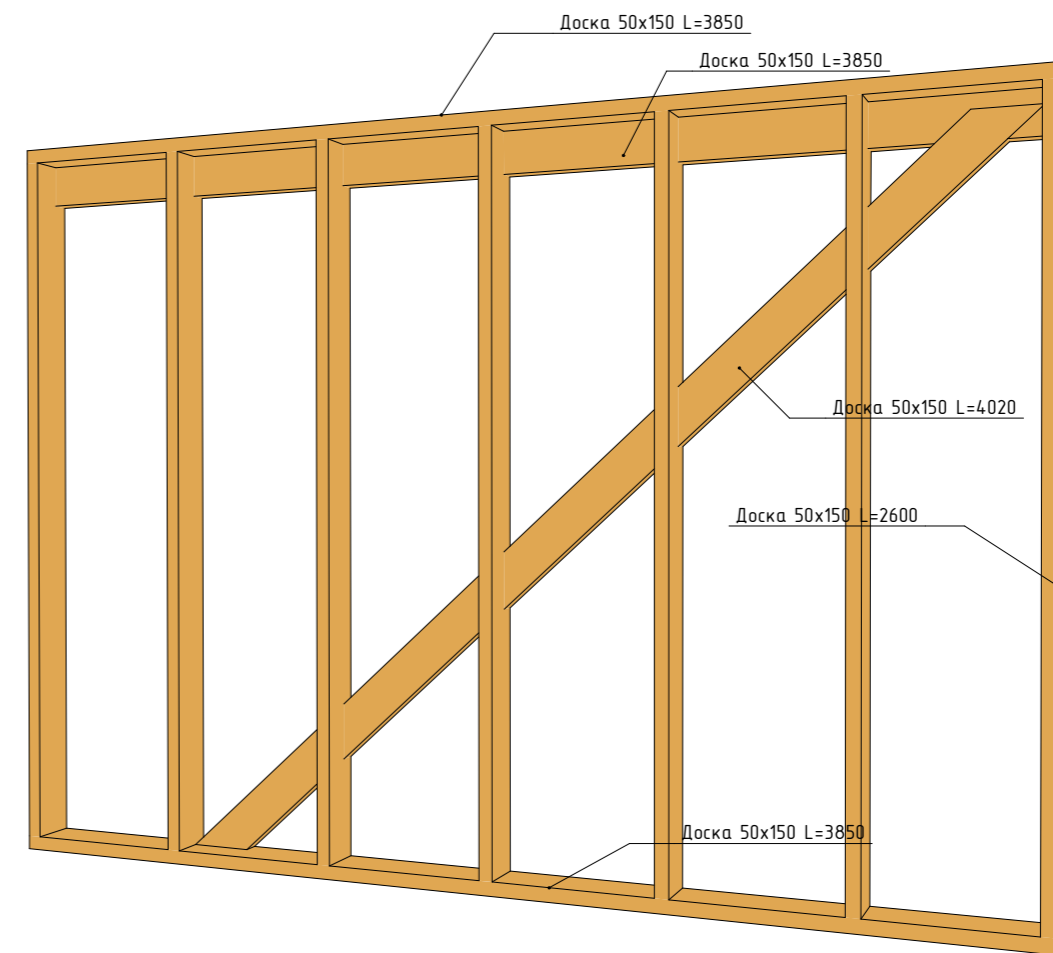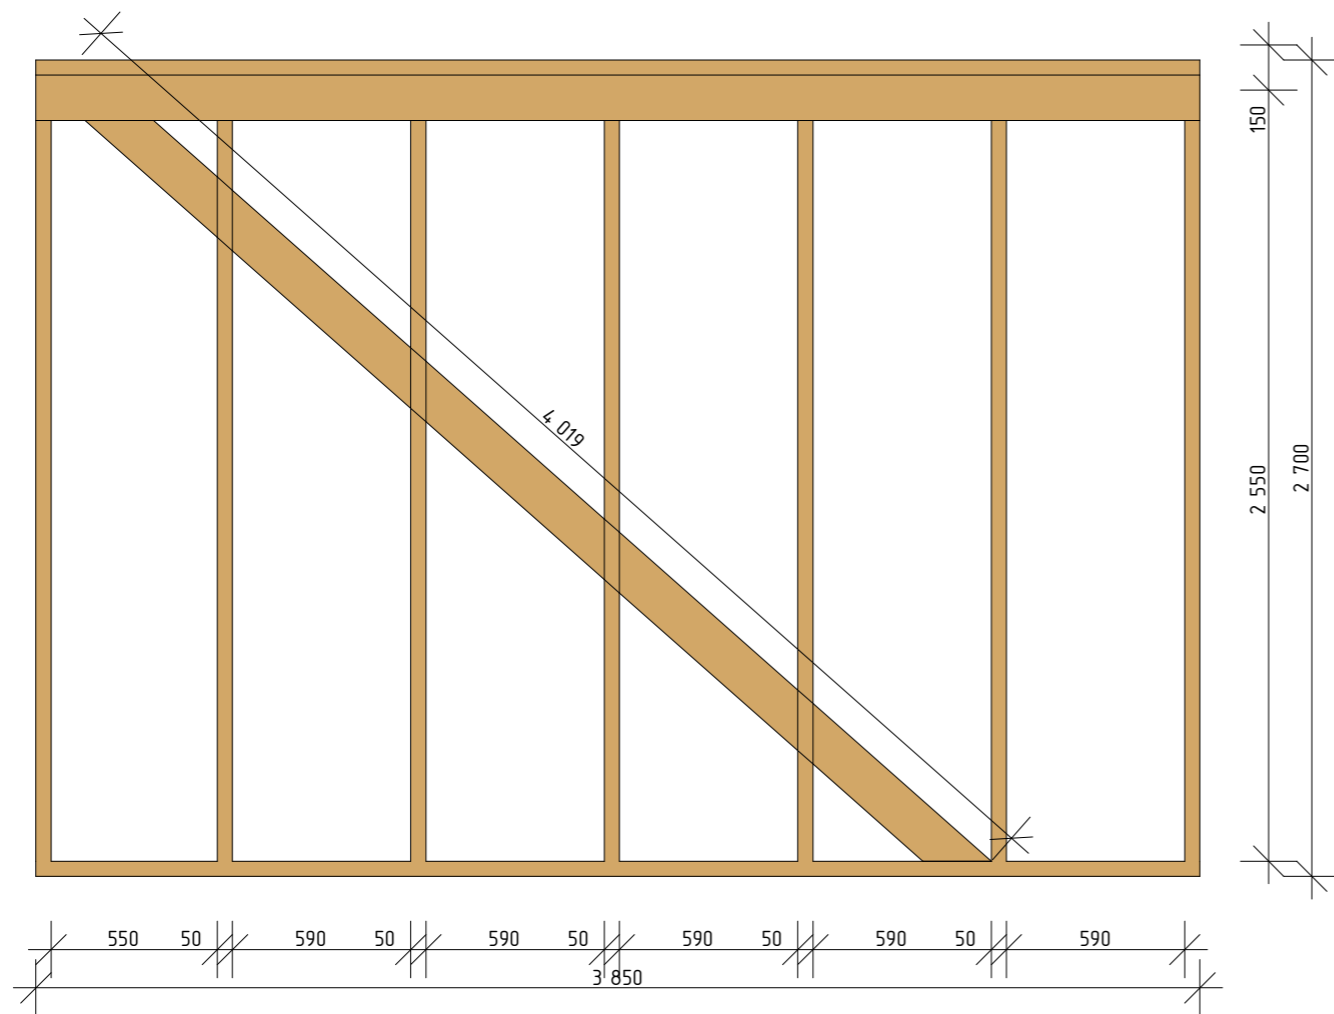

Каркас 7	
Наименование	Кол-во
Доска 50x150 L=2600	7
Доска 50x150 L=3850	3
Доска 50x150 L=4020	1

					ИЖД-КД-06-19.АС		
					Стадия	Лист	Листов
Изм.	Лист	№ докум.	Подп.	Дата	РП	15	
Разраб.	Ложкарева И.С.						
Пров.							
Т.конт.							
					Каркас 7		

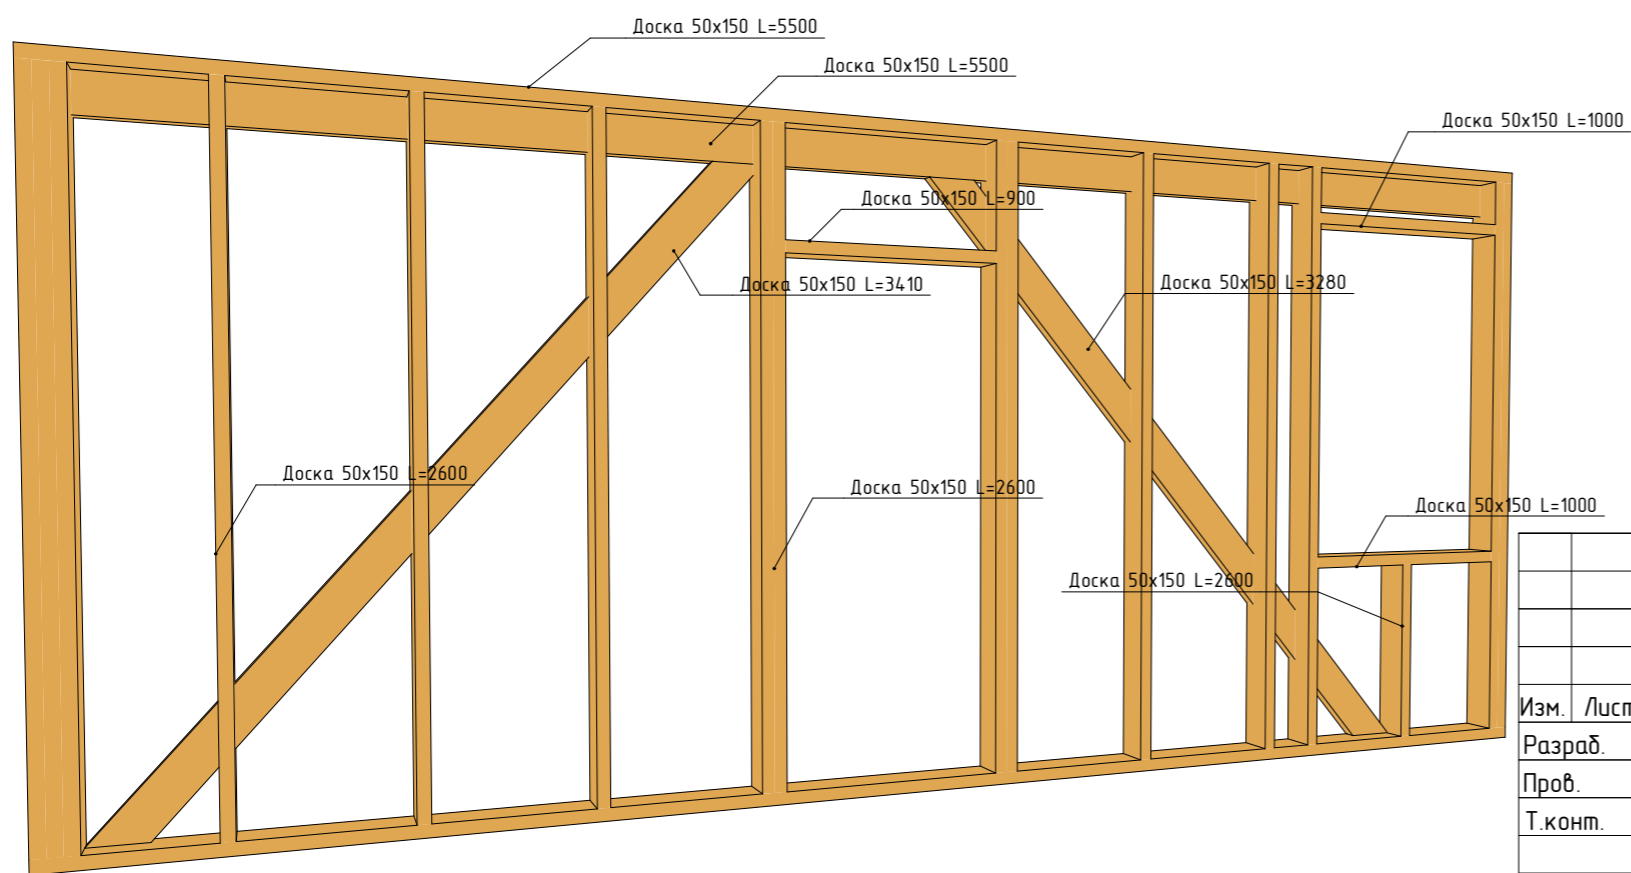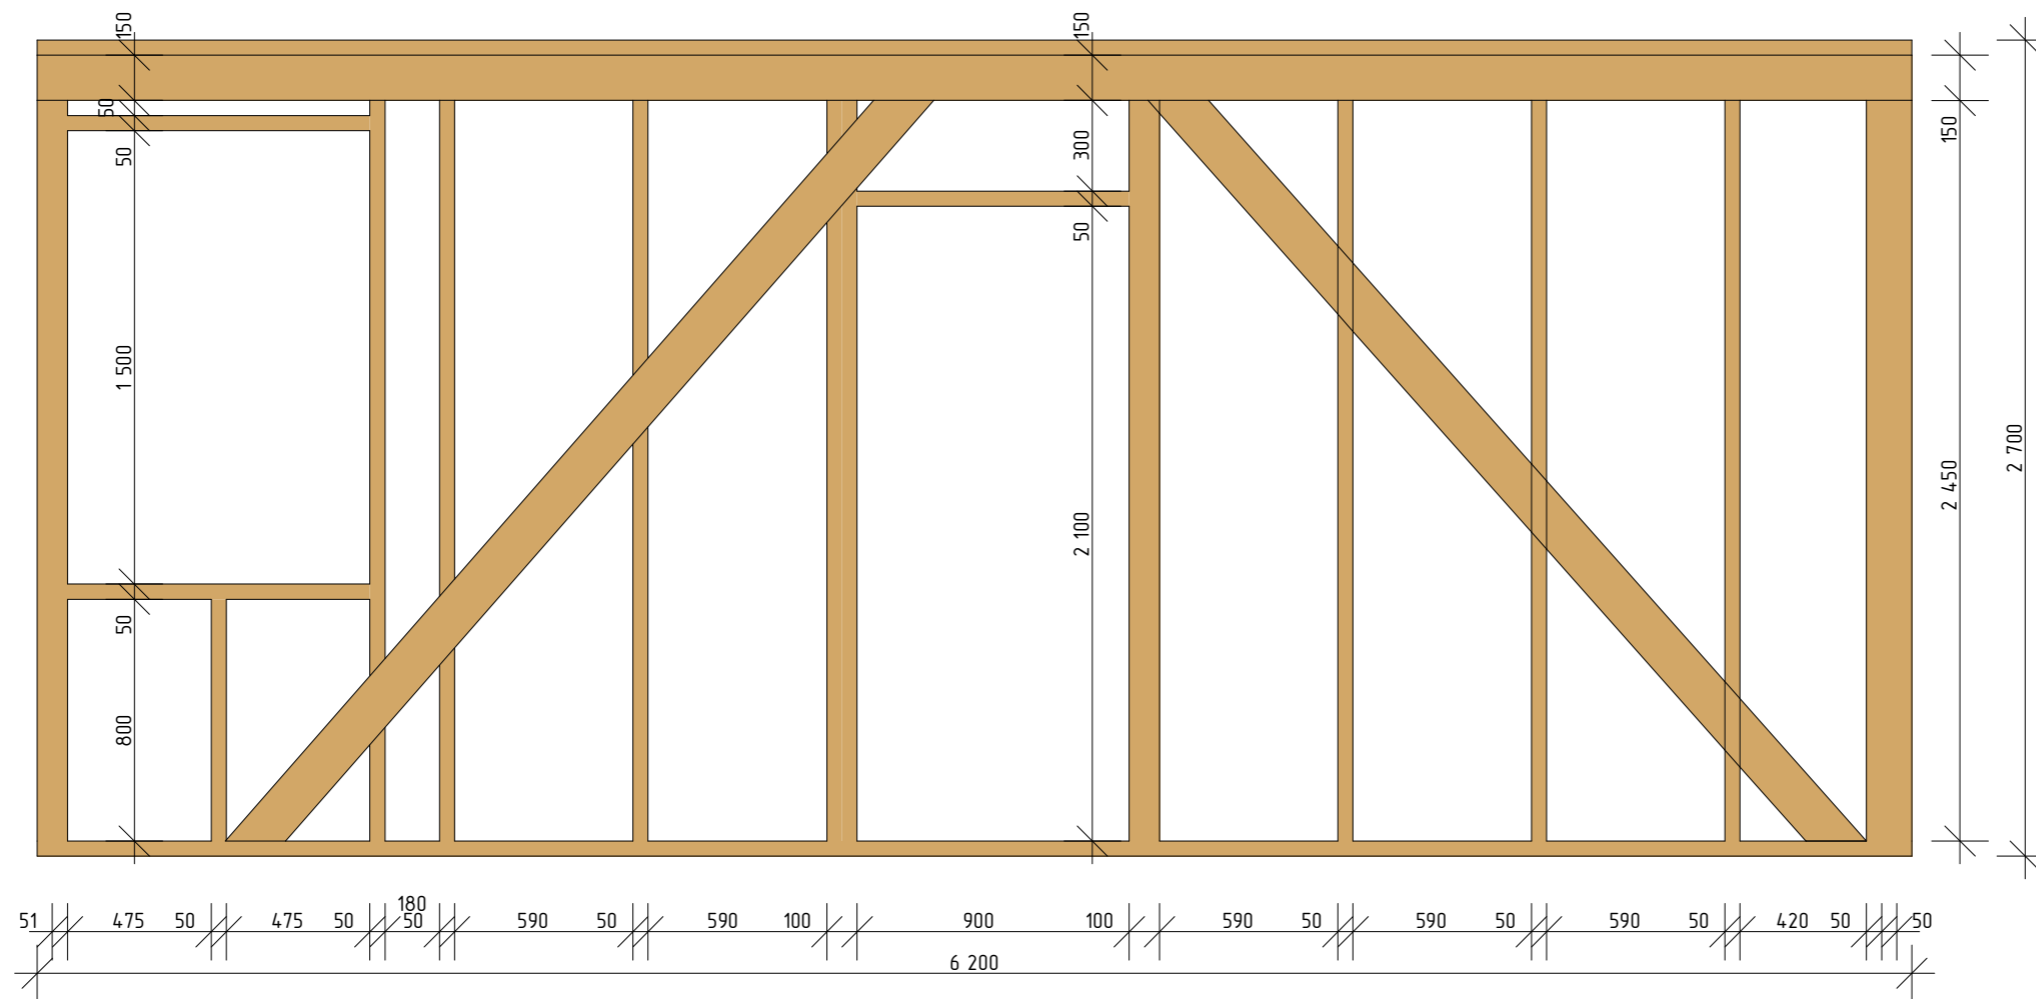



Спецификация пиломатериала	
Наименование	Кол-во
Доска 50x150 L=800	1
Доска 50x150 L=900	1
Доска 50x150 L=1000	2
Доска 50x150 L=2600	15
Доска 50x150 L=3390	1
Доска 50x150 L=3410	1
Доска 50x150 L=6200	3

Изм.	Лист	№ докум.	Подп.	Дата
Разраб.		Лошкарева И.С.		
Пров.				
Т.конт.				

ИЖД-КД-06-19.АС


Стадия	Лист	Листов
РП	16	

Каркас 8

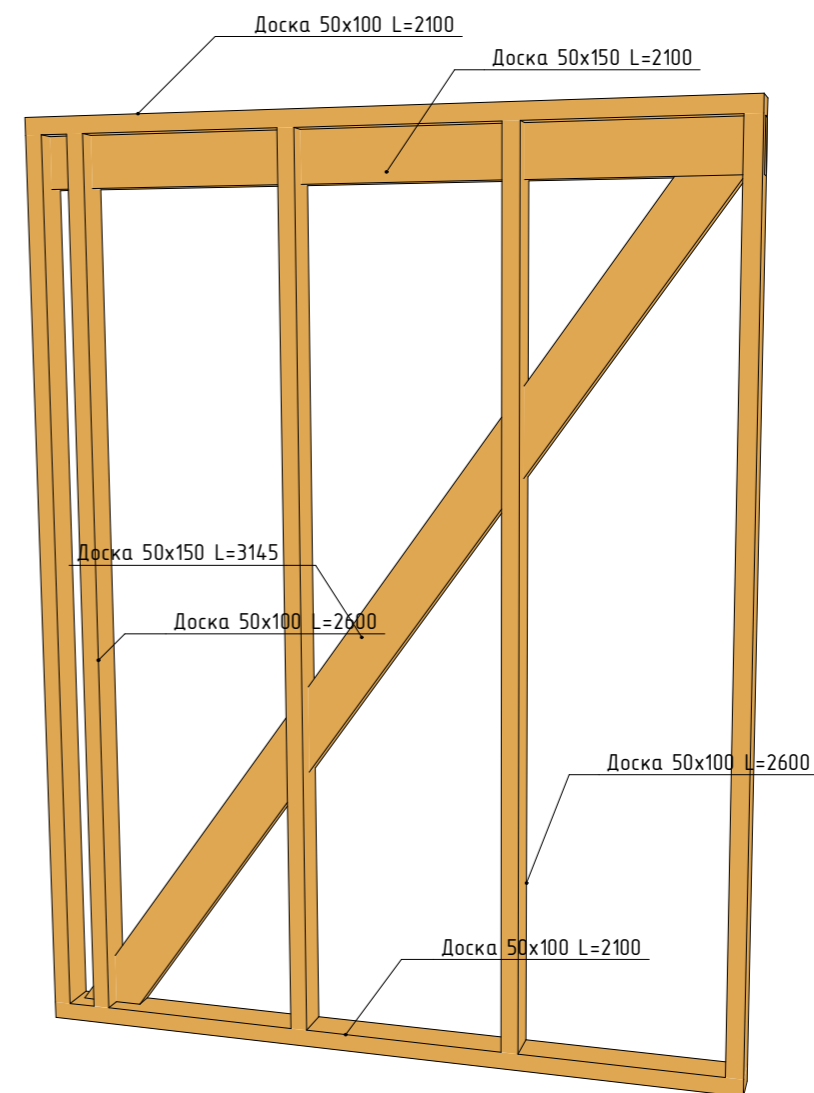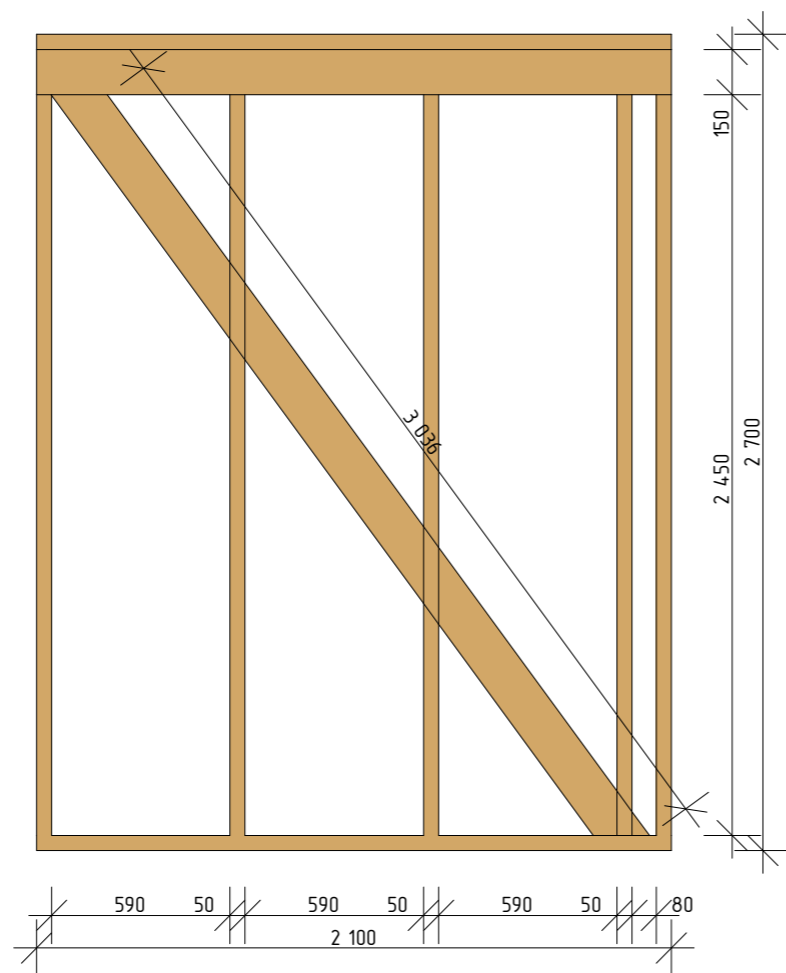


Спецификация пиломатериала	
Наименование	Кол-во
Доска 50x100 L=2100	2
Доска 50x100 L=2600	5
Доска 50x150 L=2100	1
Доска 50x150 L=3145	1


					ИЖД-КД-06-19.АС			
						Стадия	Лист	Листов
Изм.	Лист	№ докум.	Подп.	Дата		РП	17	
Разраб.		Лошкарева И.С.						
Пров.								
Т.конт.								
					Каркас 9			

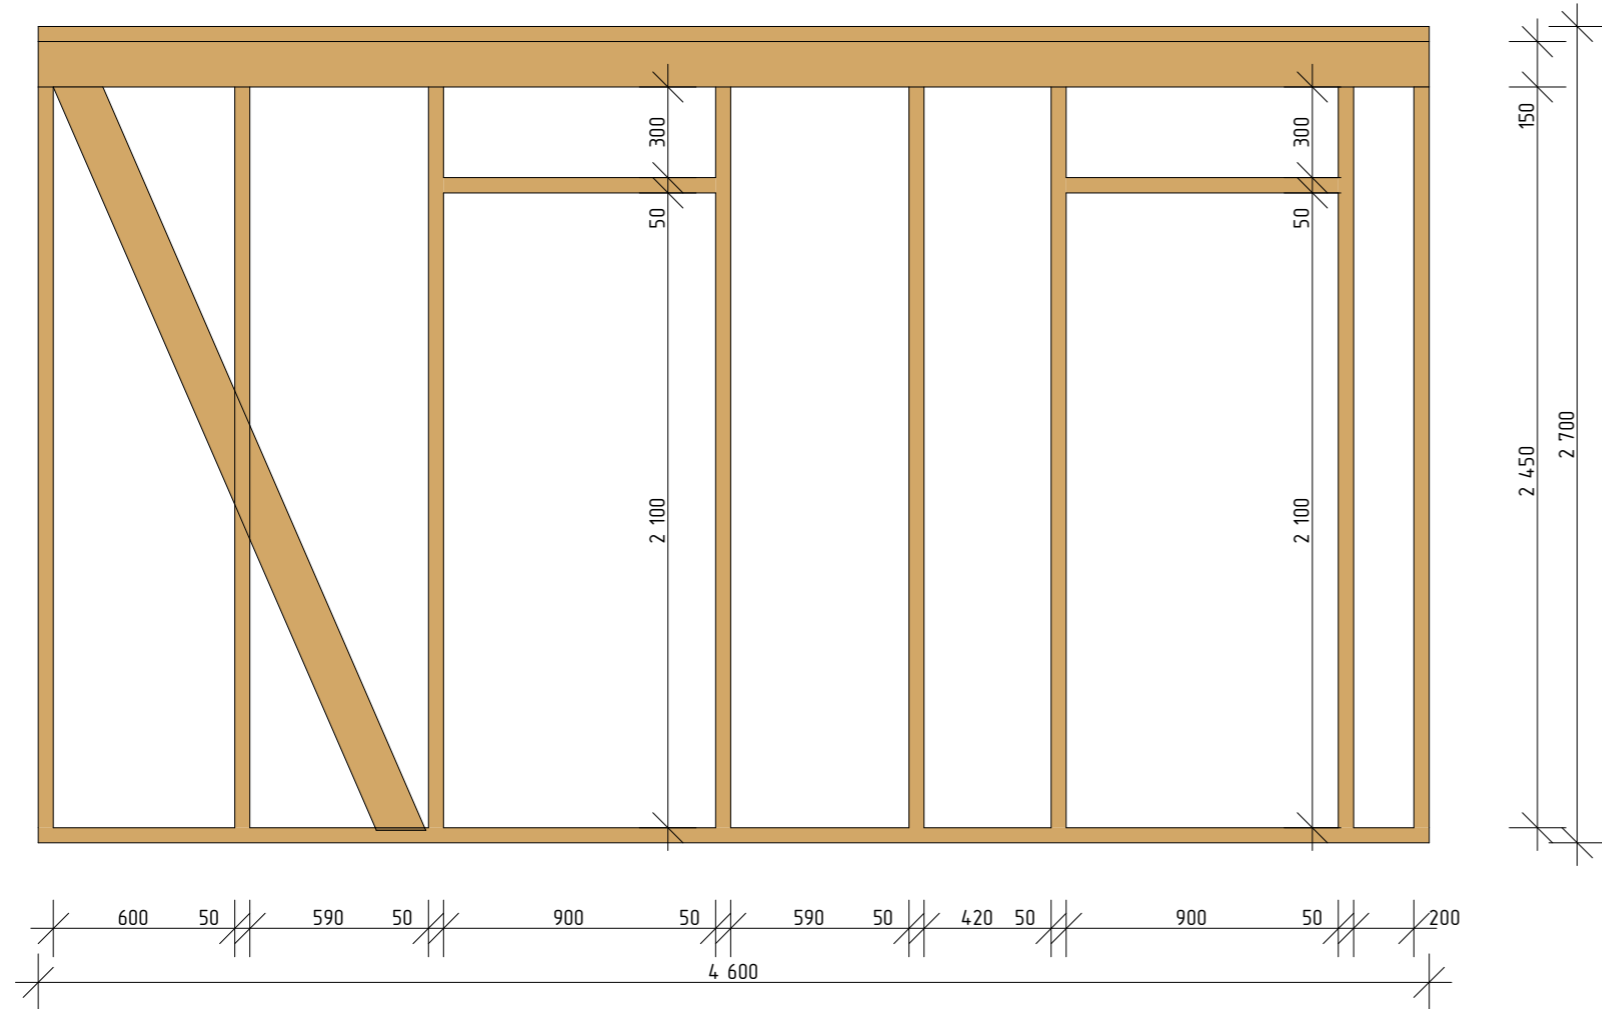

Каркас 10	
Наименование	Кол-во
Доска 50x100 L=900	2
Доска 50x100 L=2600	8
Доска 50x100 L=4600	3
Доска 50x150 L=2750	1

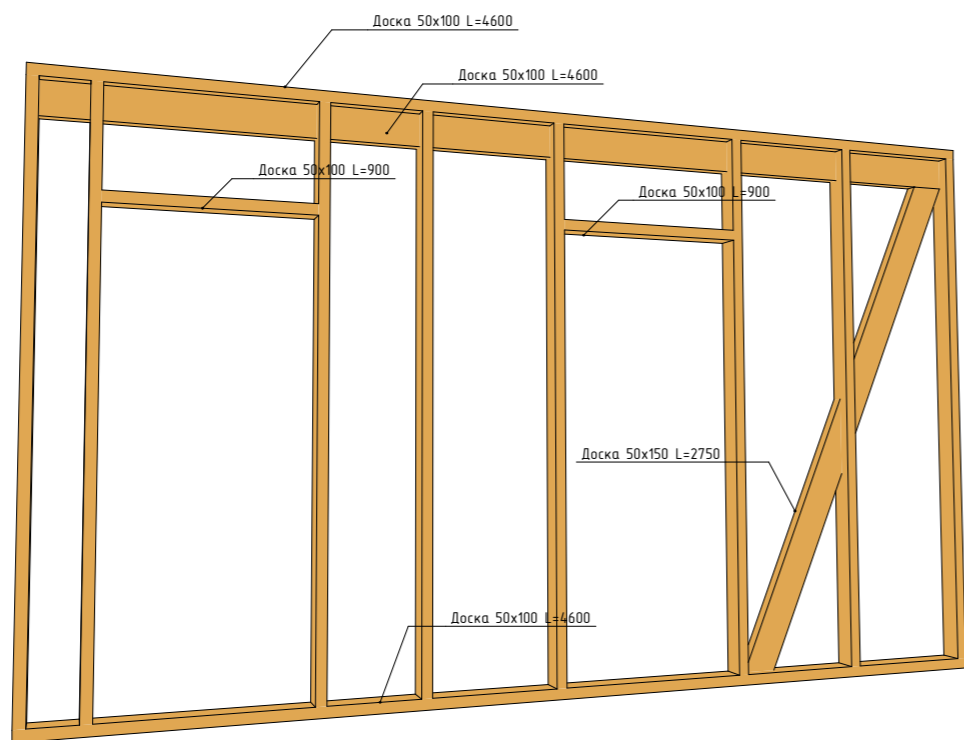


					ИЖД-КД-06-19.АС		
					Стадия	Лист	Листов
Изм.	Лист	№ докум.	Подп.	Дата	РП	18	
Разраб.	Лошкарева И.С.						
Пров.							
Т.конт.							
					Каркас 10		

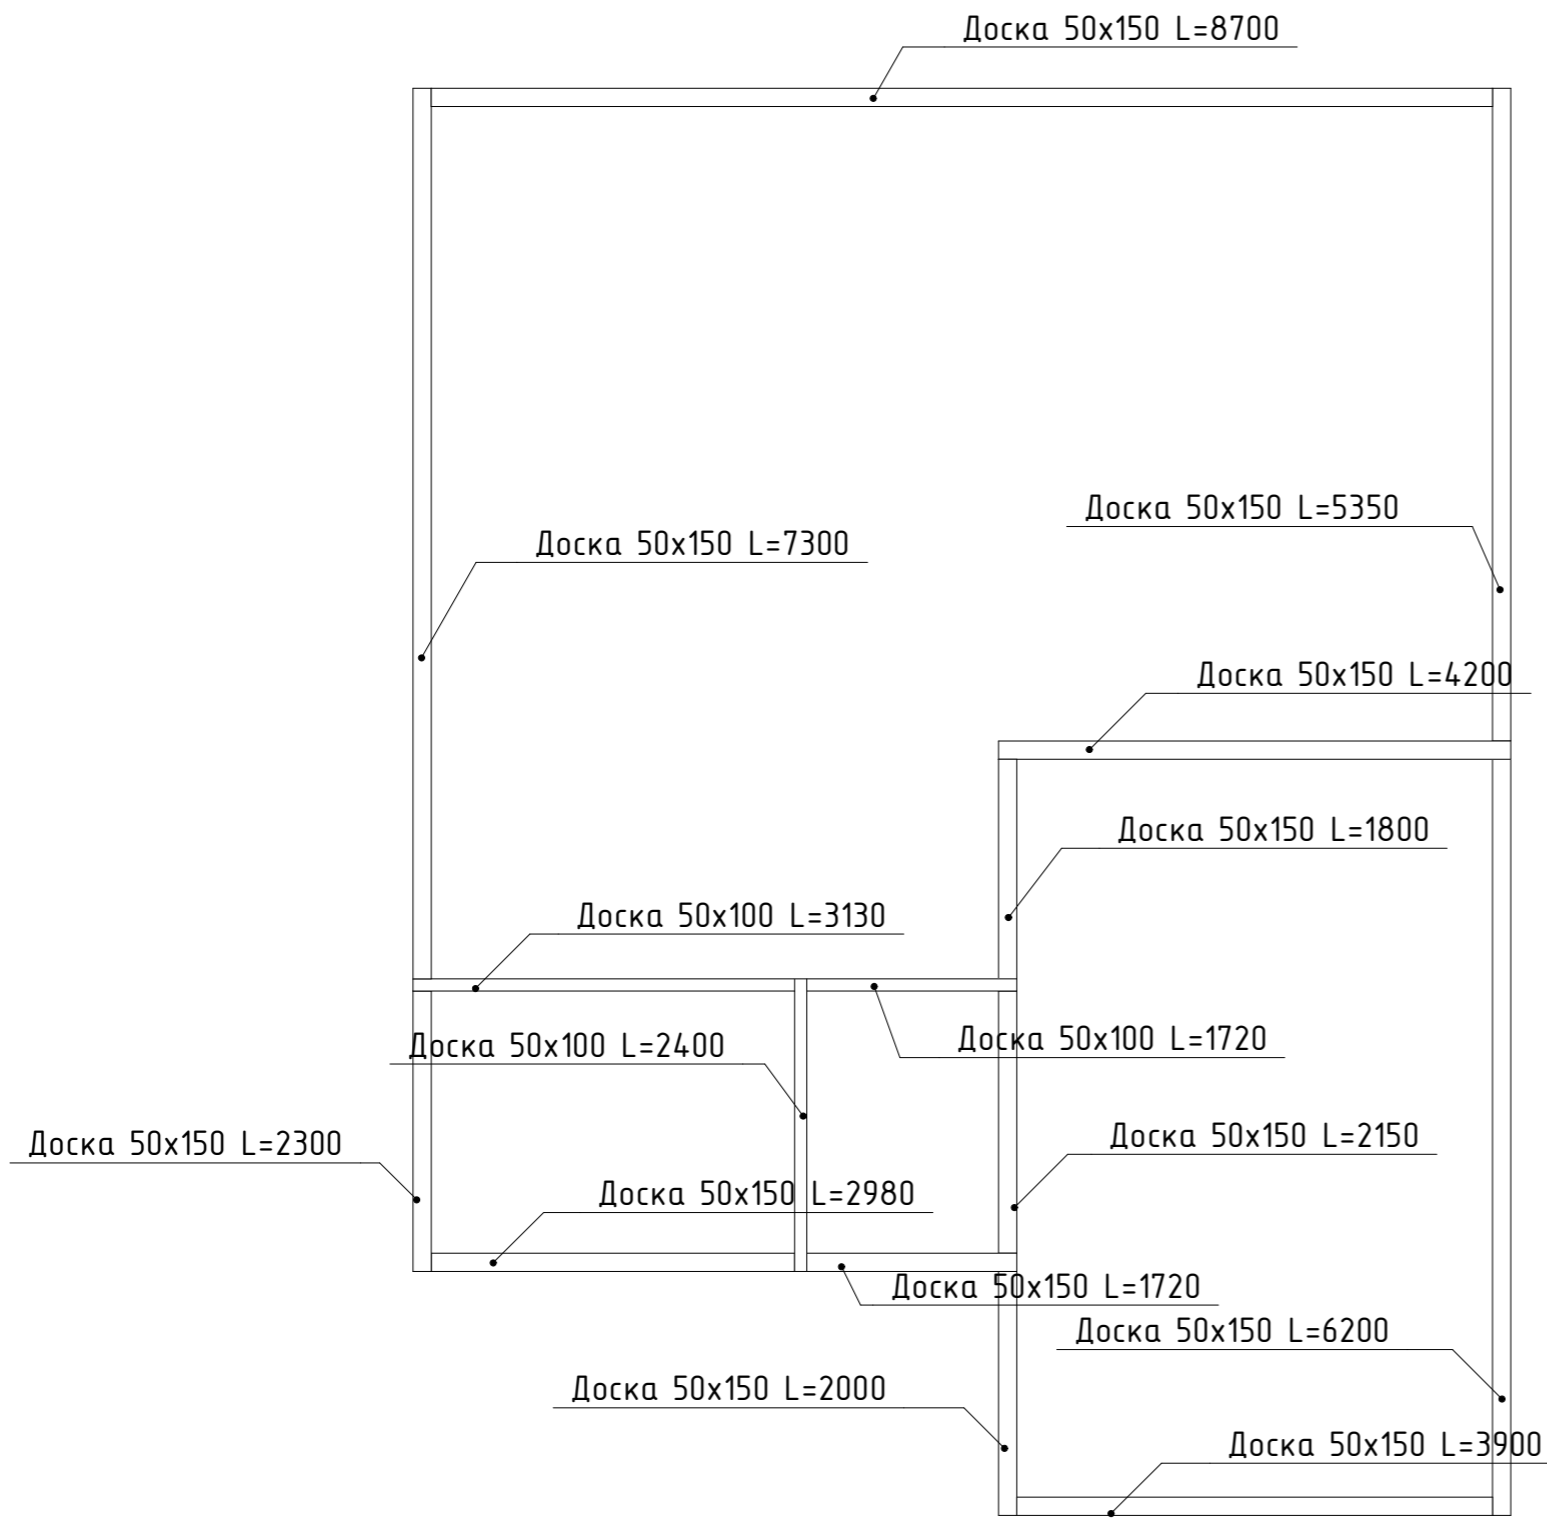

Спецификация пиломатериала	
Наименование	Кол-во
Доска 50x100 L=1720	1
Доска 50x100 L=2400	1
Доска 50x100 L=3130	1
Доска 50x150 L=1720	1
Доска 50x150 L=1800	1
Доска 50x150 L=2000	1
Доска 50x150 L=2150	1
Доска 50x150 L=2300	1
Доска 50x150 L=2980	1
Доска 50x150 L=3900	1
Доска 50x150 L=4200	1
Доска 50x150 L=5350	1
Доска 50x150 L=6200	1
Доска 50x150 L=7300	1
Доска 50x150 L=8700	1

					ИЖД-КД-06-19.АС			
								Стадия
Изм.	Лист	№ докум.	Подп.	Дата	Вторая верхняя обвязка	РП	19	
Разраб.		Лошкарева И.С.						
Пров.								
Т.конт.								

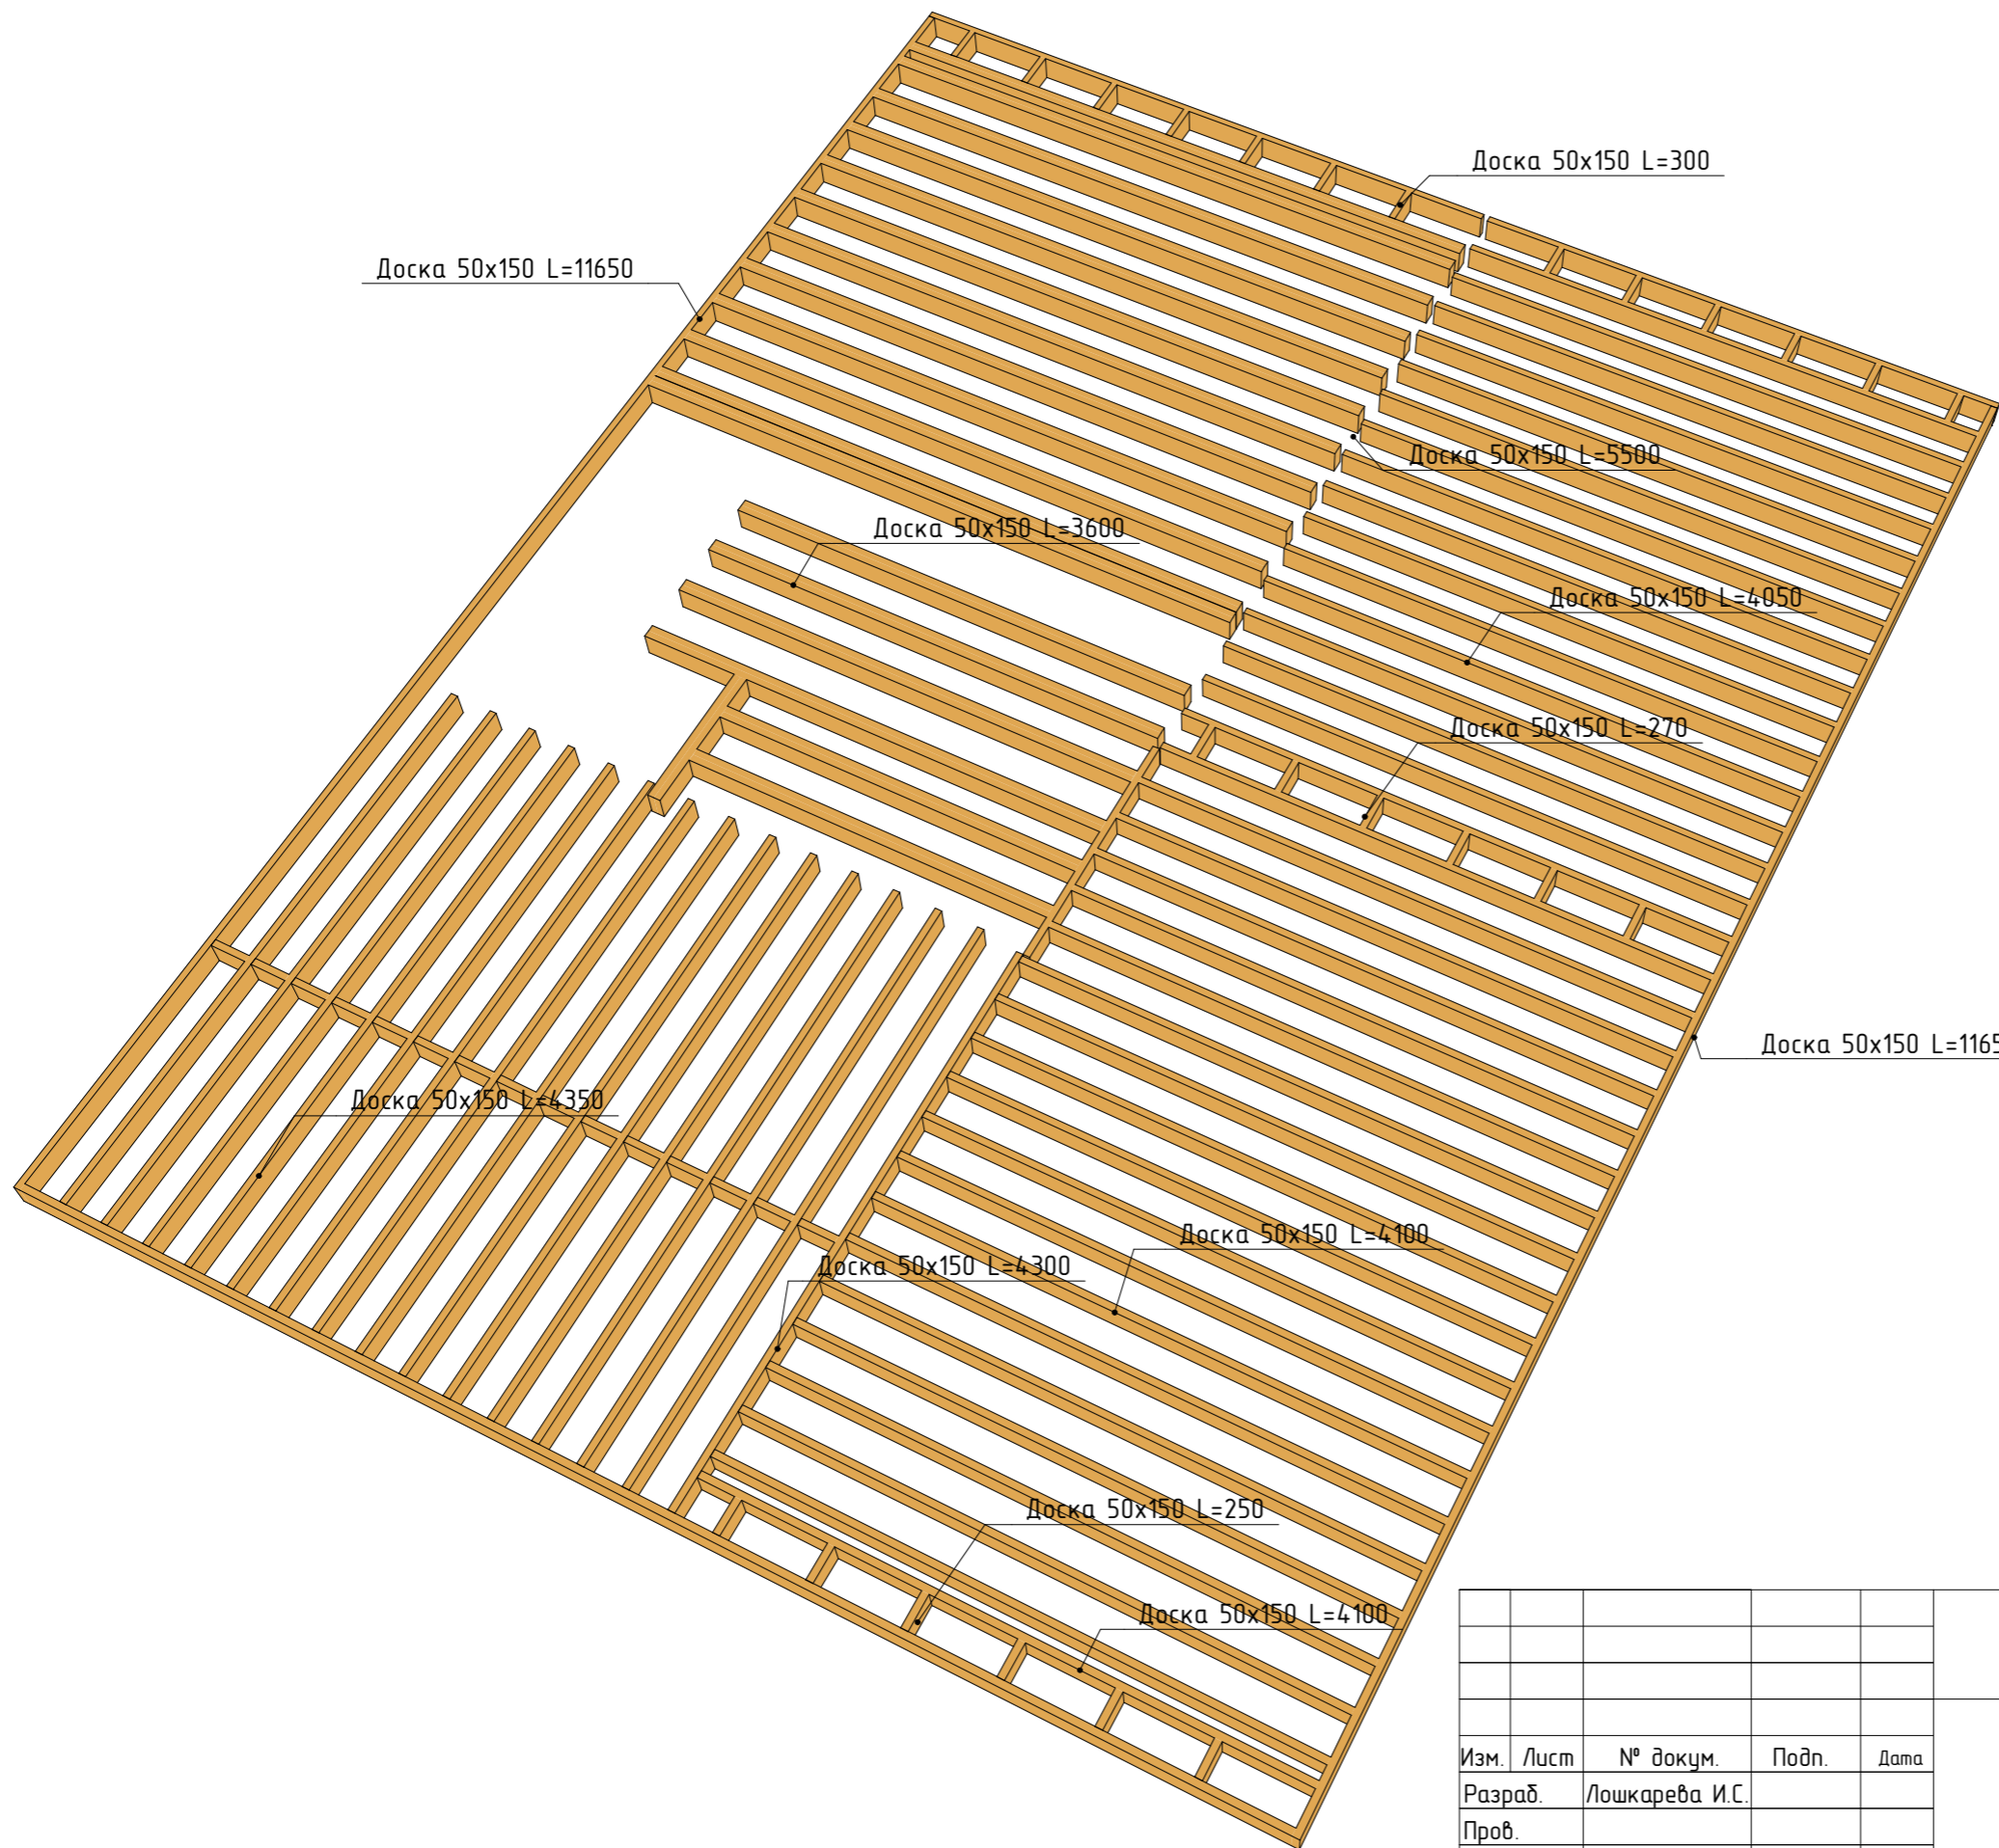


Изм.	Лист	№ докум.	Подп.	Дата
		Лошкарева И.С.		
Пров.				
Т.конт.				


ИЖД-КД-06-19.АС

Модель межэтажного перекрытия



Стадия	Лист	Листов
РП	21	

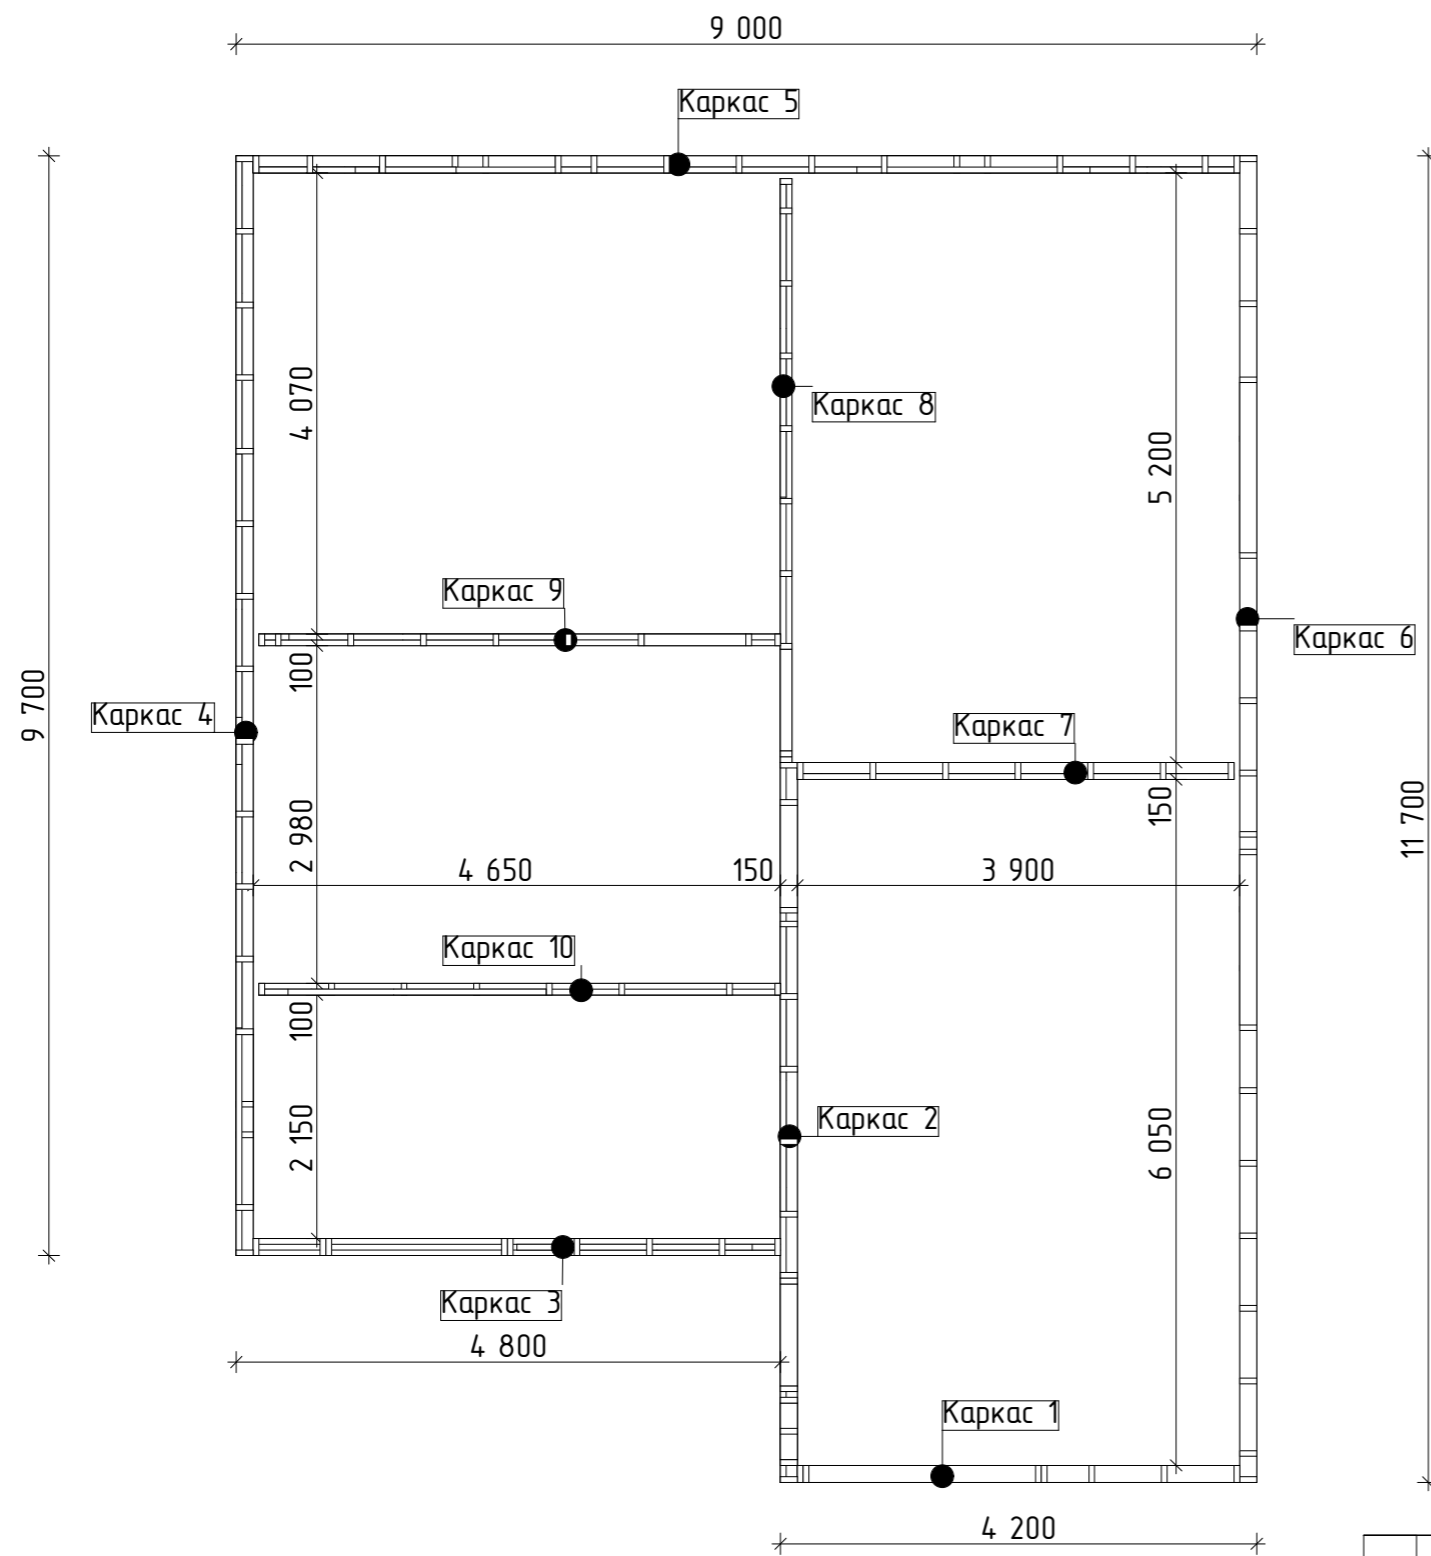

					ИЖД-КД-06-19.АС		
					Стадия	Лист	Листов
					РП	22	
Изм.	Лист	№ докум.	Подп.	Дата	План стоек второго этажа		
Разраб.	Ложкарева И.С.						
Пров.							
Т.конт.							


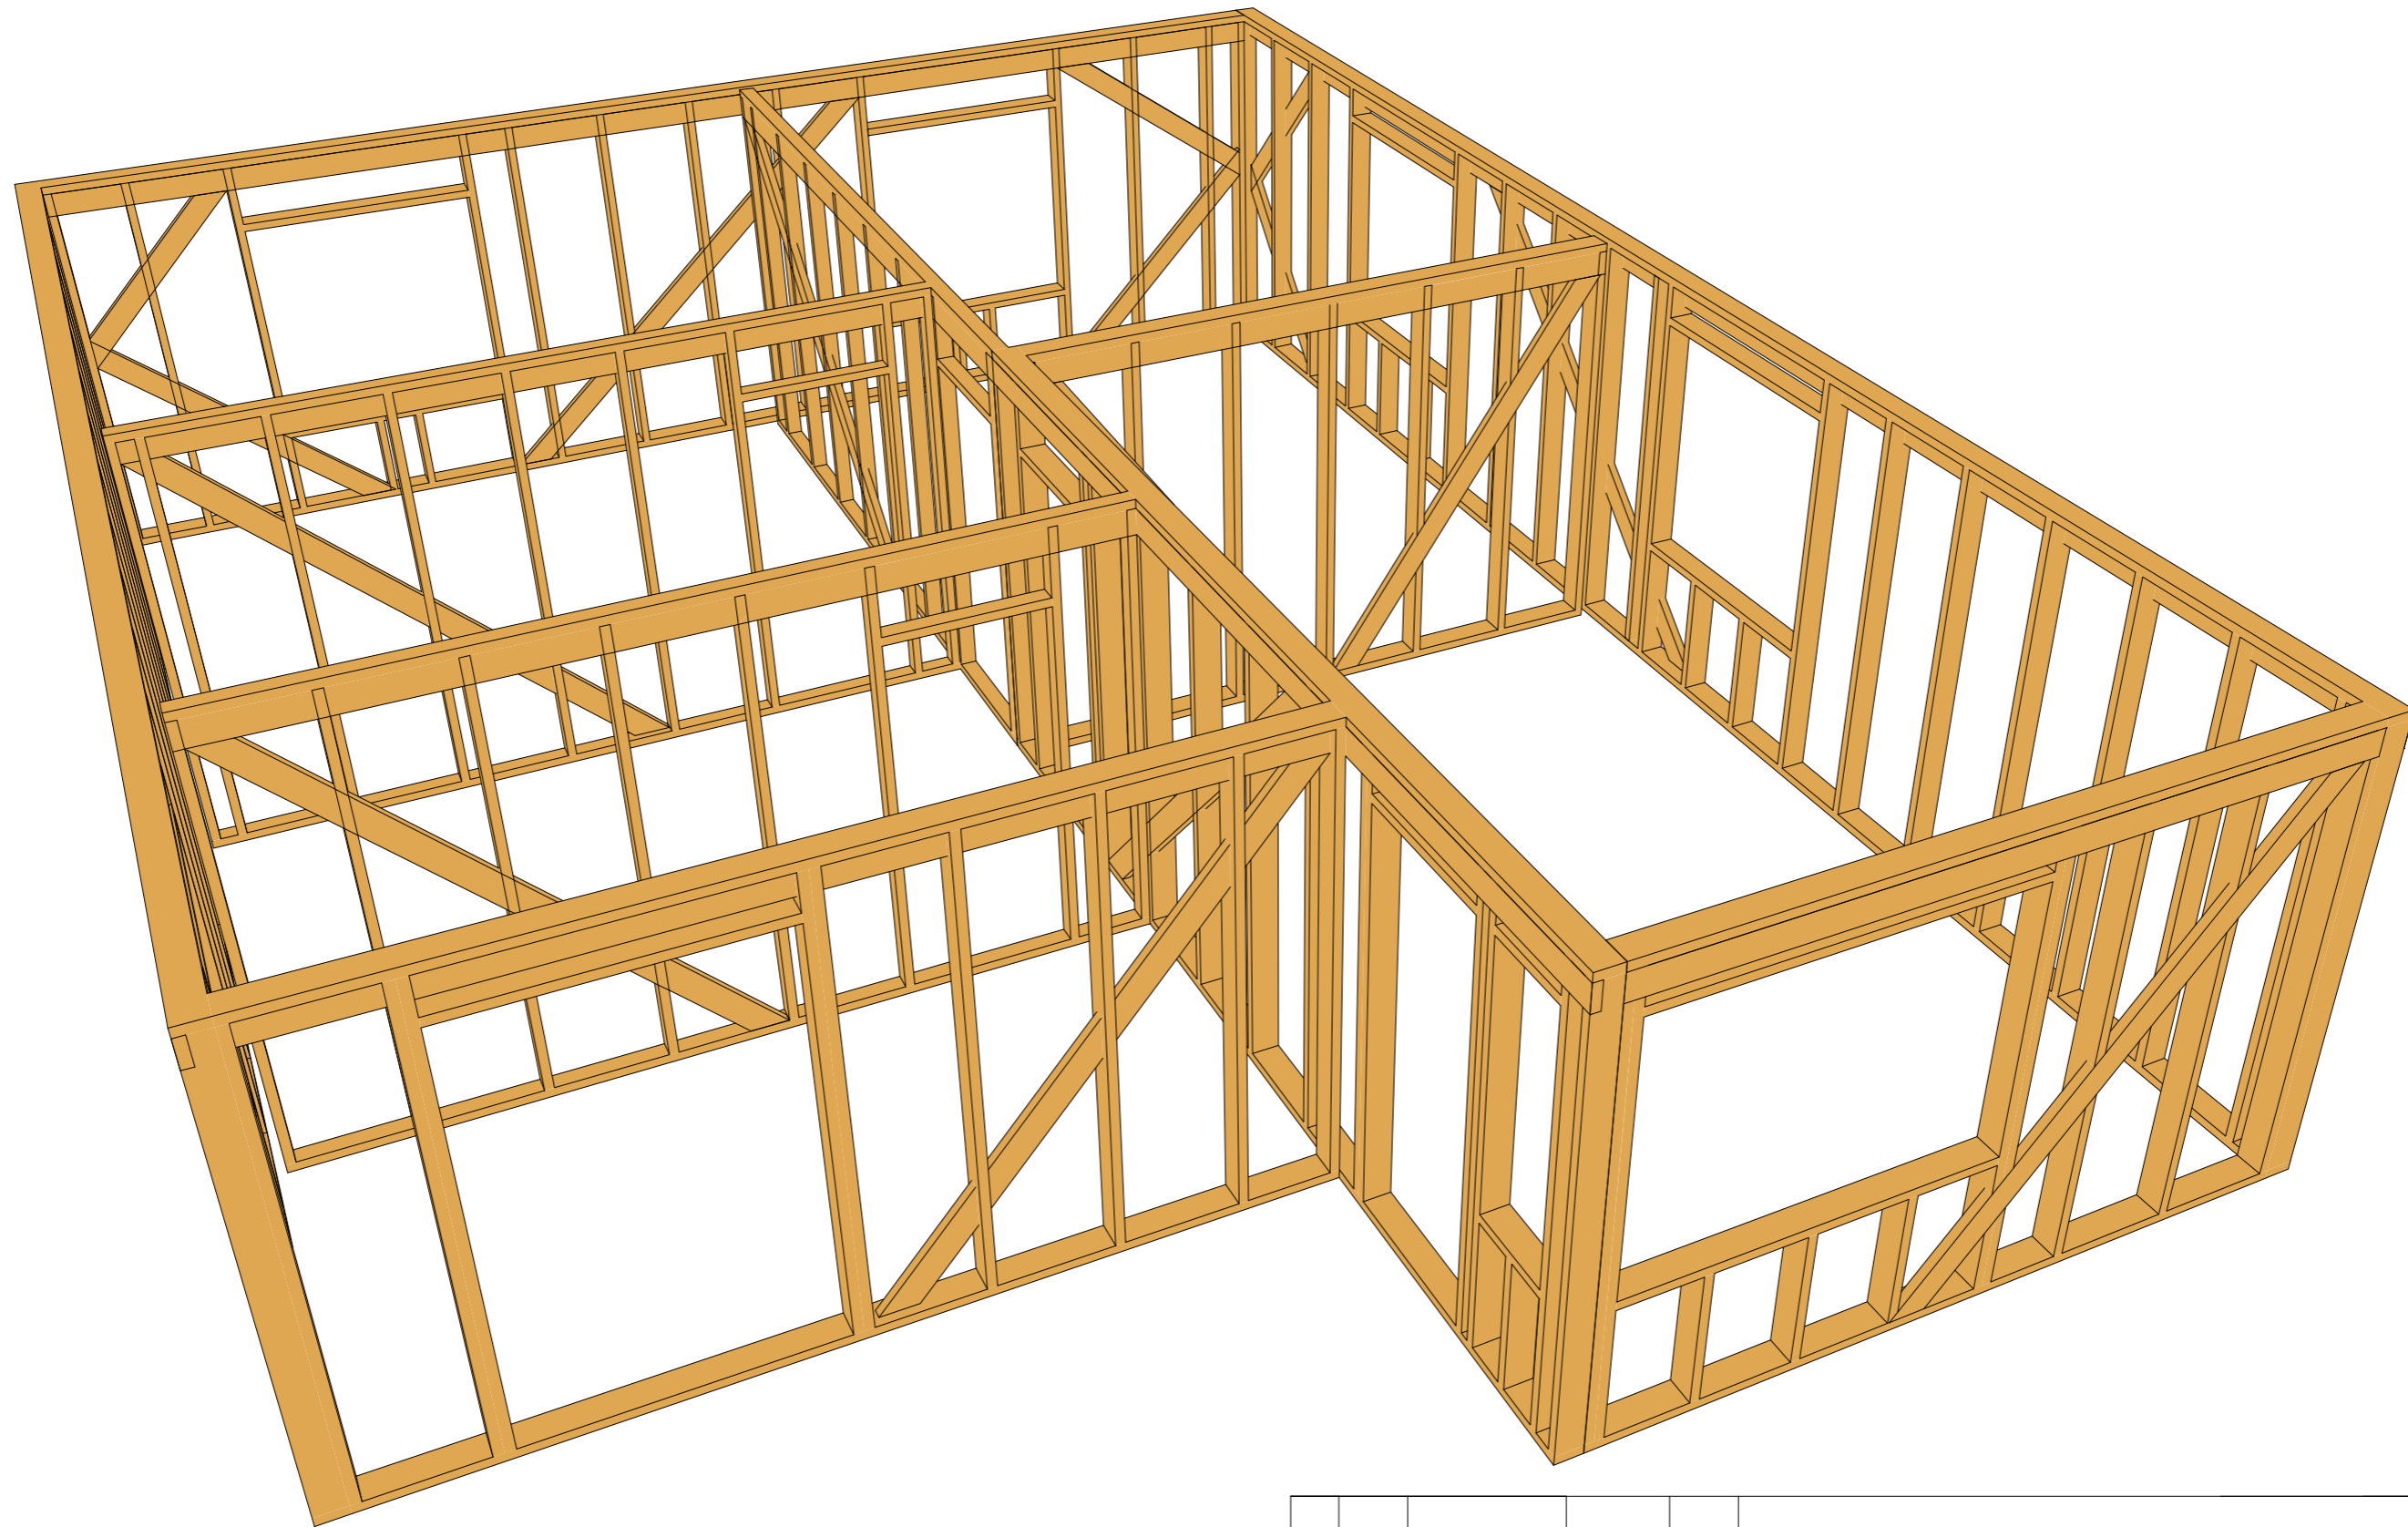


					ИЖД-КД-06-19.АС			
						Стадия	Лист	Листов
Изм.	Лист	№ докум.	Подп.	Дата		РП	23	
Разраб.		Лошкарева И.С.						
Пров.								
Т.конт.								
					Модель стен второго этажа			

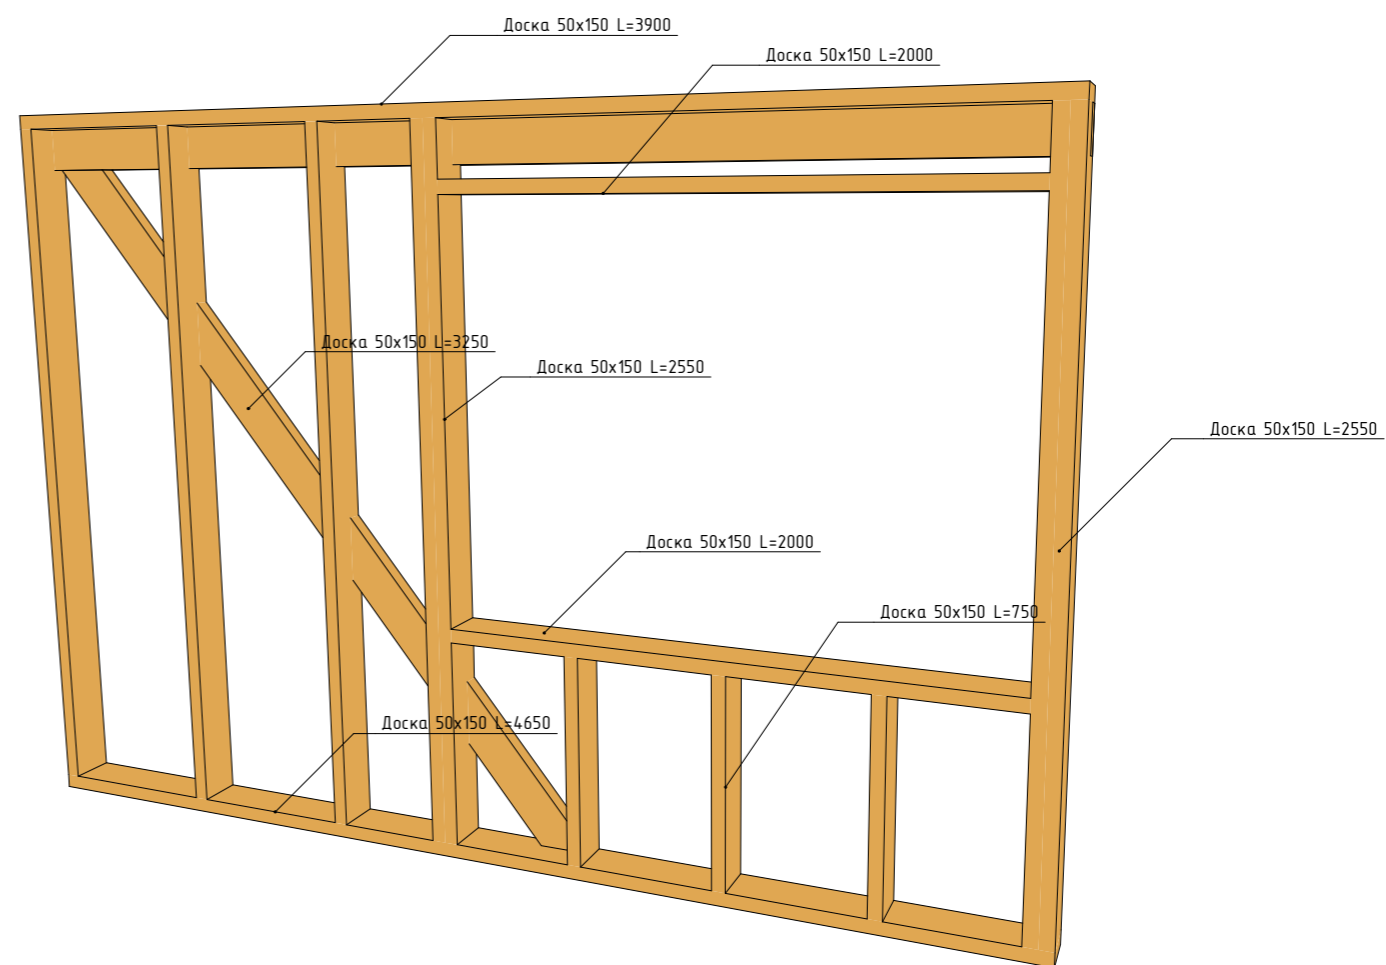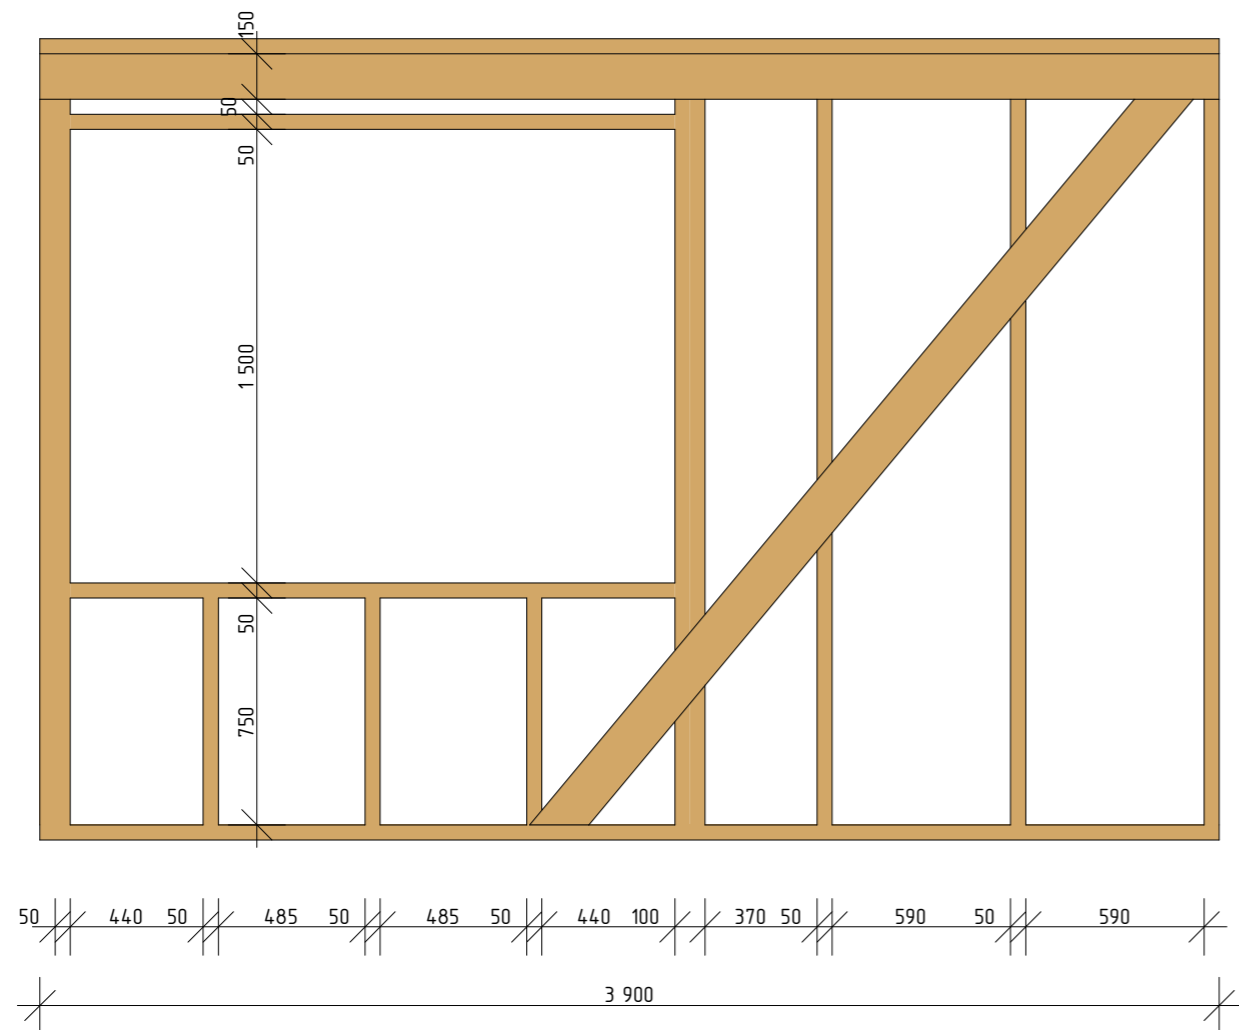

Спецификация пиломатериала	
Наименование	Кол-во
Доска 50x150 L=750	3
Доска 50x150 L=2000	2
Доска 50x150 L=2550	7
Доска 50x150 L=3250	1
Доска 50x150 L=3900	3


					ИЖД-КД-06-19.АС		
					Стадия	Лист	Листов
Изм.	Лист	№ докум.	Подп.	Дата	РП	24	
Разраб.	Ложкарева И.С.						
Пров.							
Т.конт.							
					Каркас 1		

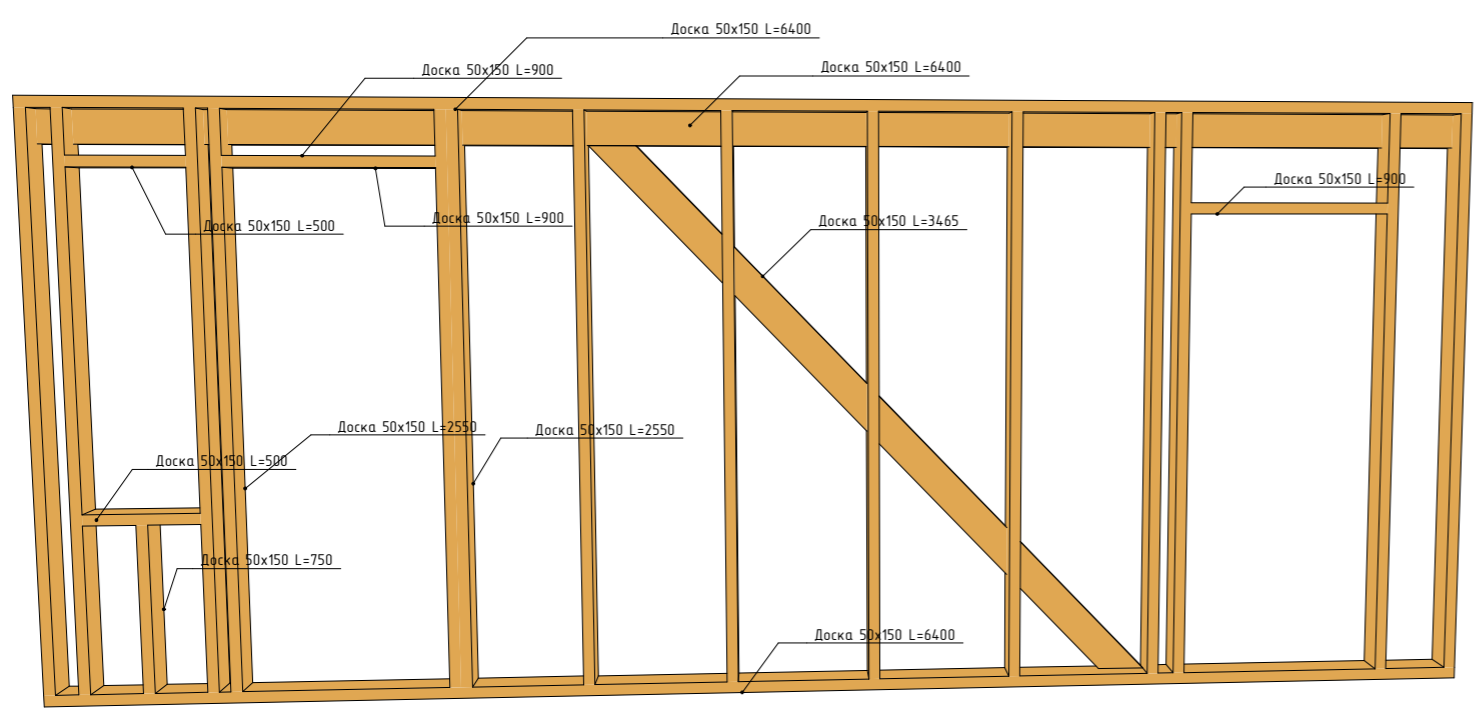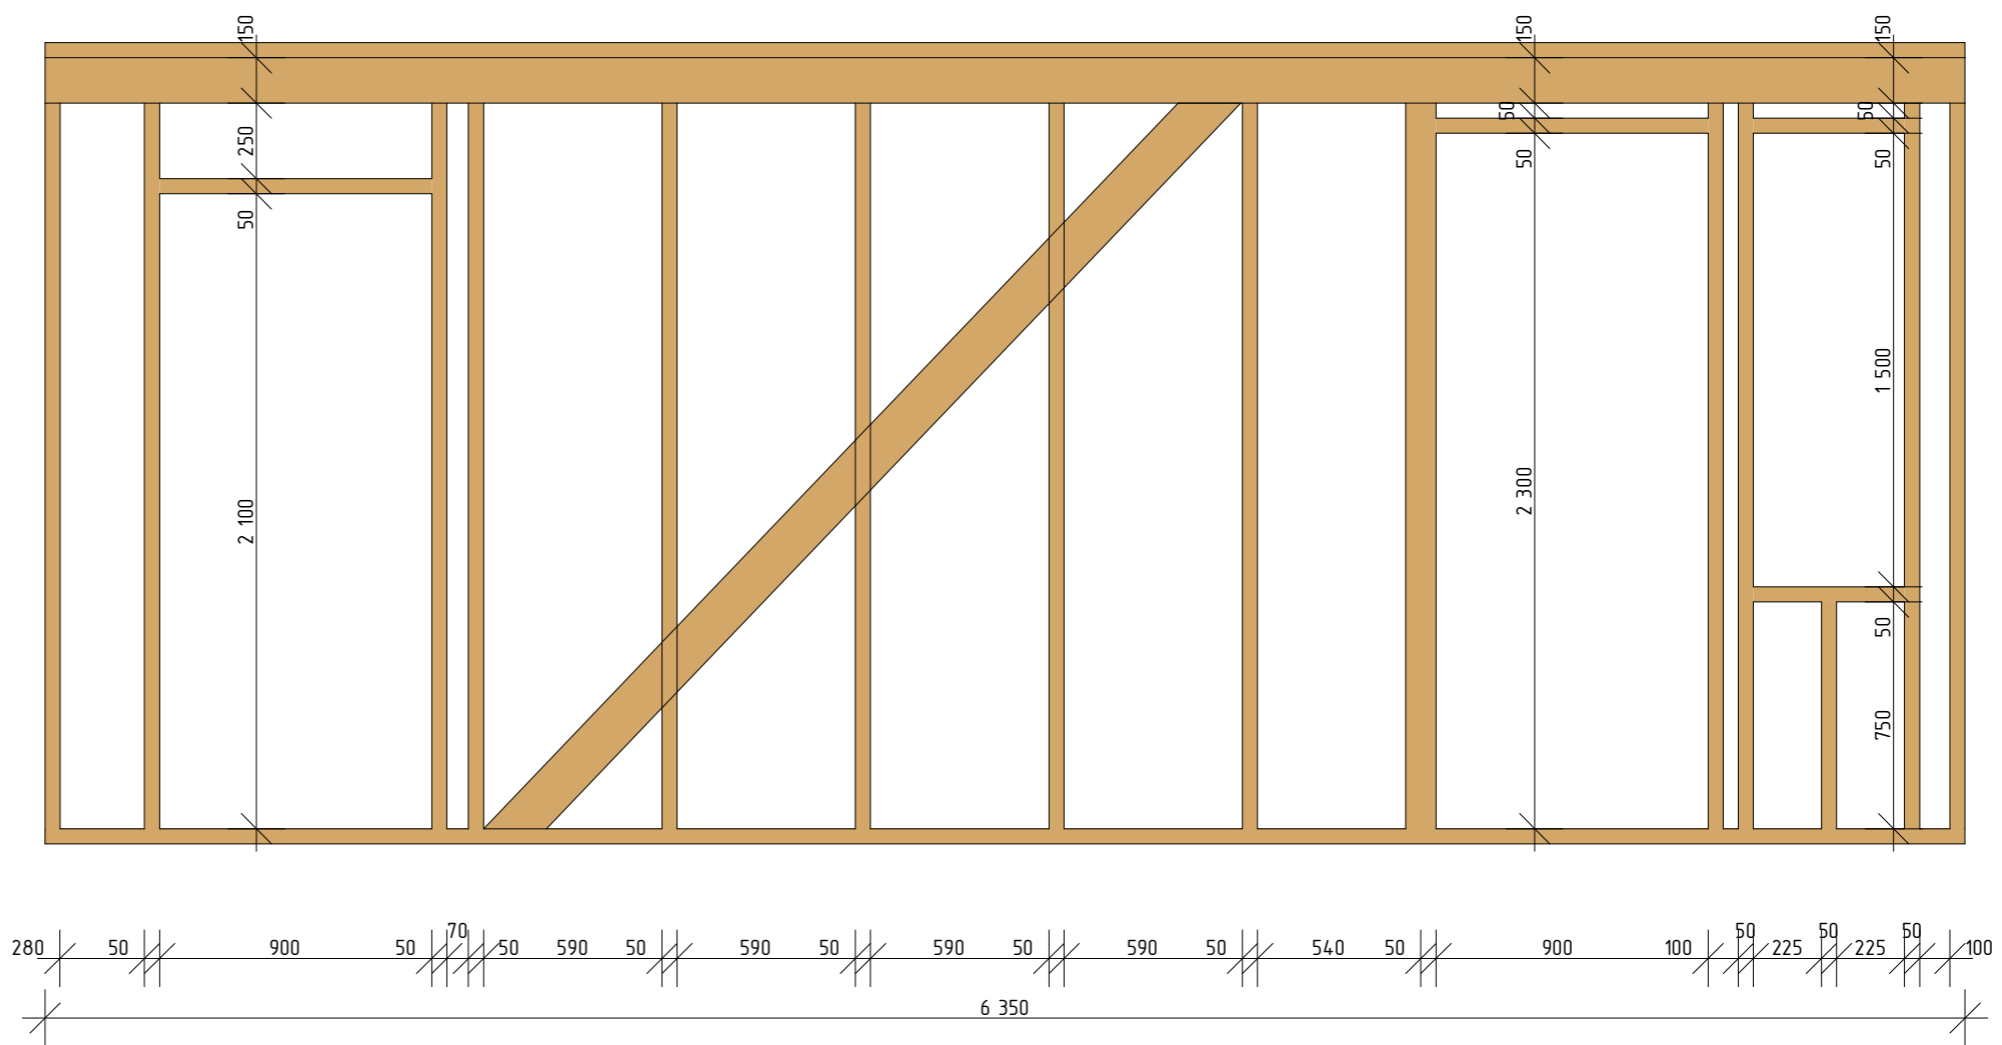


Спецификация пиломатериала	
Наименование	Кол-во
Доска 50x150 L=500	2
Доска 50x150 L=750	1
Доска 50x150 L=900	2
Доска 50x150 L=2550	14
Доска 50x150 L=3465	1
Доска 50x150 L=6400	3

Изм.	Лист	№ докум.	Подп.	Дата
		Лошкарева И.С.		
Разраб.				
Пров.				
Т.конт.				



ИЖД-КД-06-19.АС		
Стадия	Лист	Листов
РП	25	
Каркас 2		

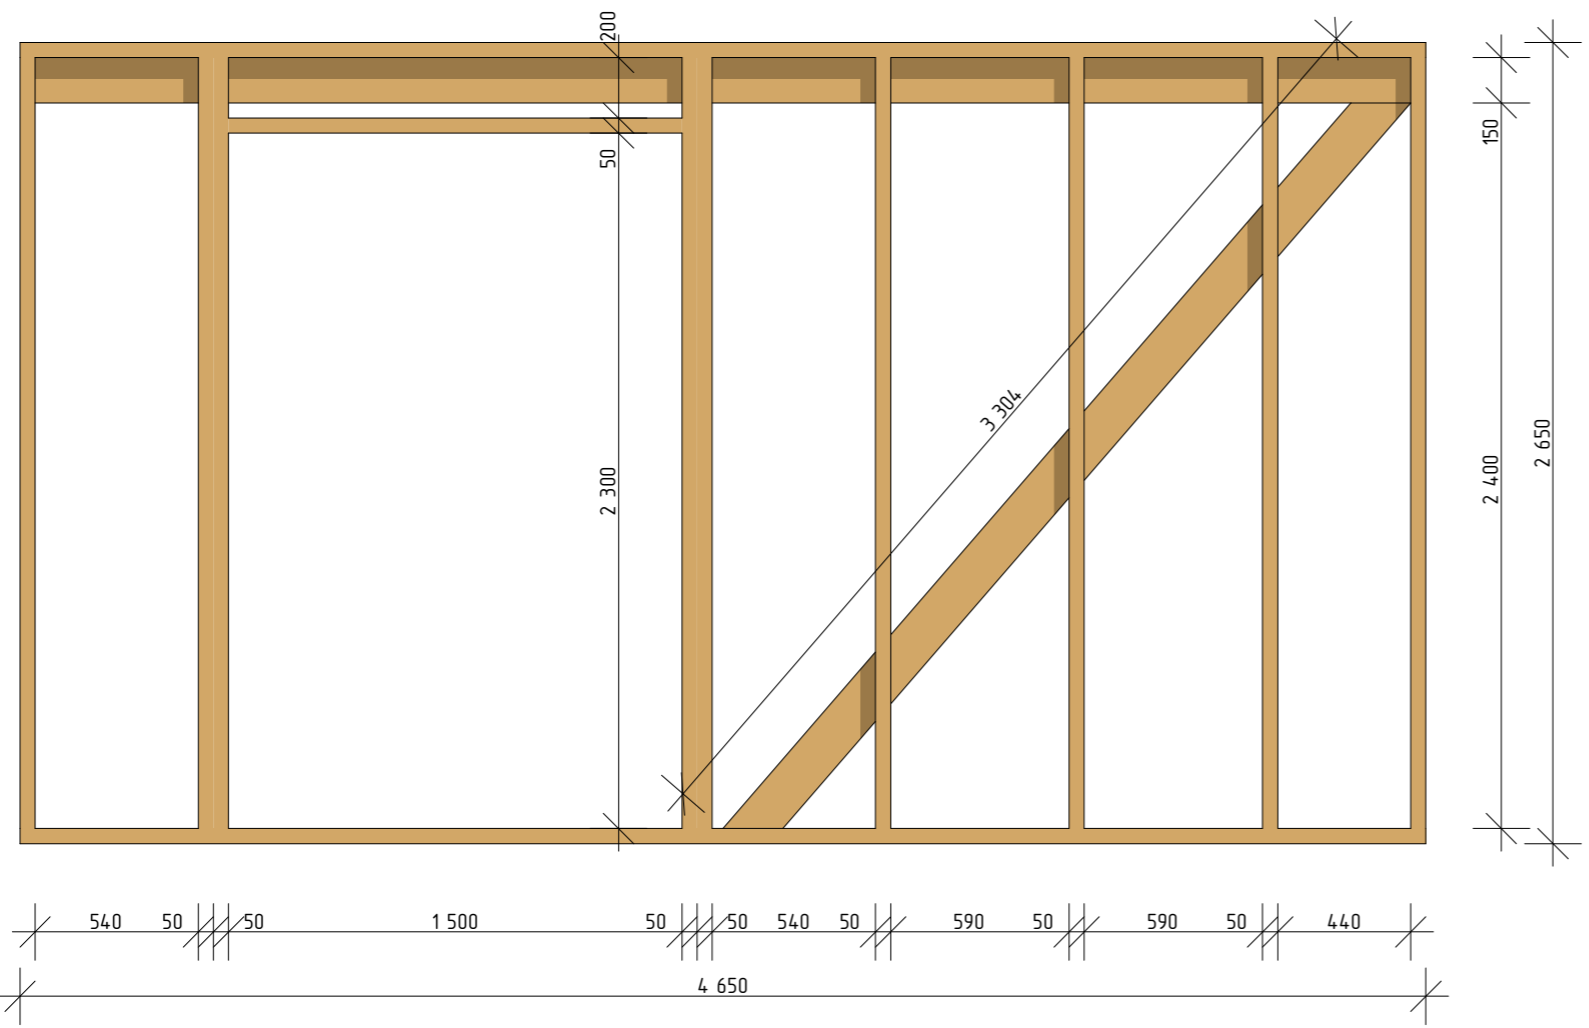

Спецификация пиломатериала	
Наименование	Кол-во
Доска 50x150 L=1500	1
Доска 50x150 L=2550	9
Доска 50x150 L=3305	1
Доска 50x150 L=4650	3

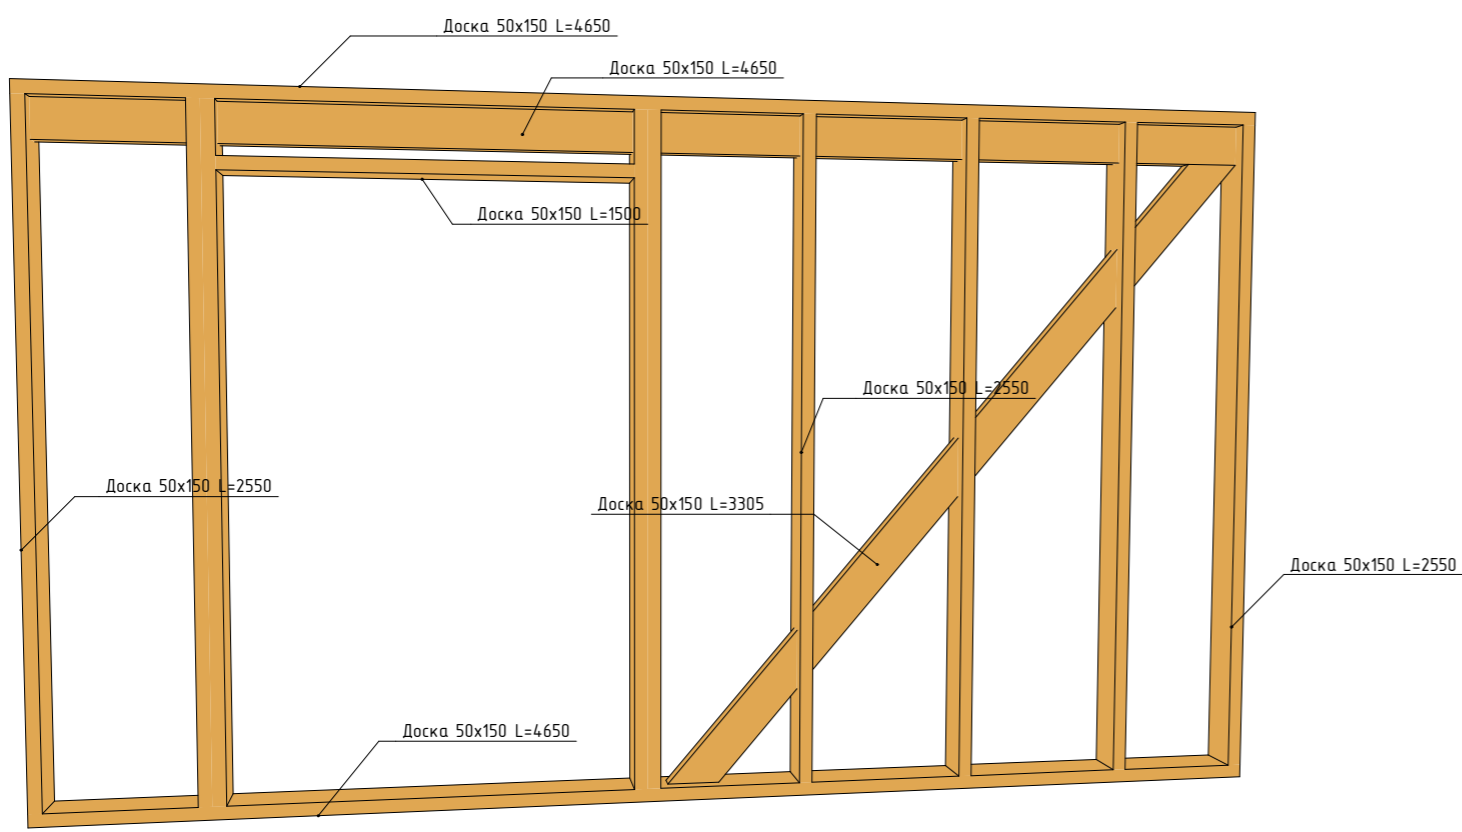


					ИЖД-КД-06-19.АС		
					Стадия	Лист	Листов
					РП	26	
					Каркас 3		
Изм.	Лист	№ докум.	Подп.	Дата			
Разраб.		Лошкарева И.С.					
Пров.							
Т.конт.							

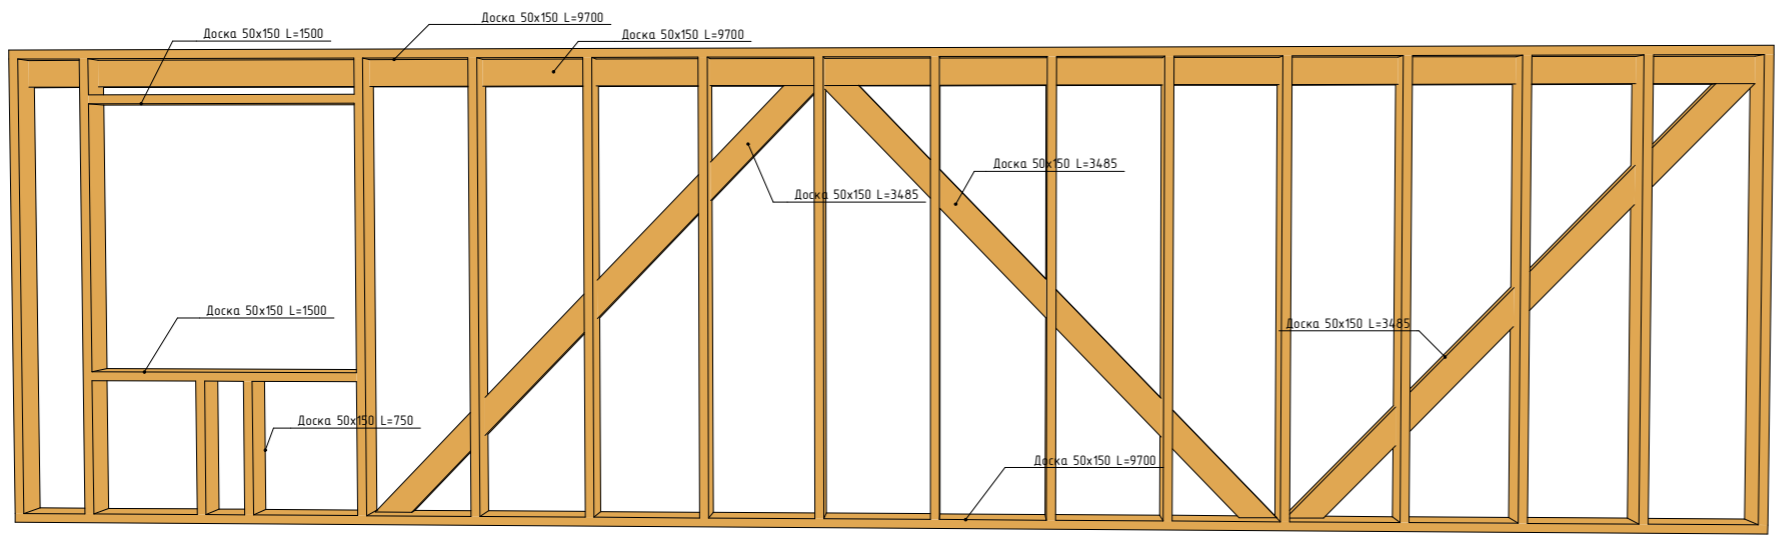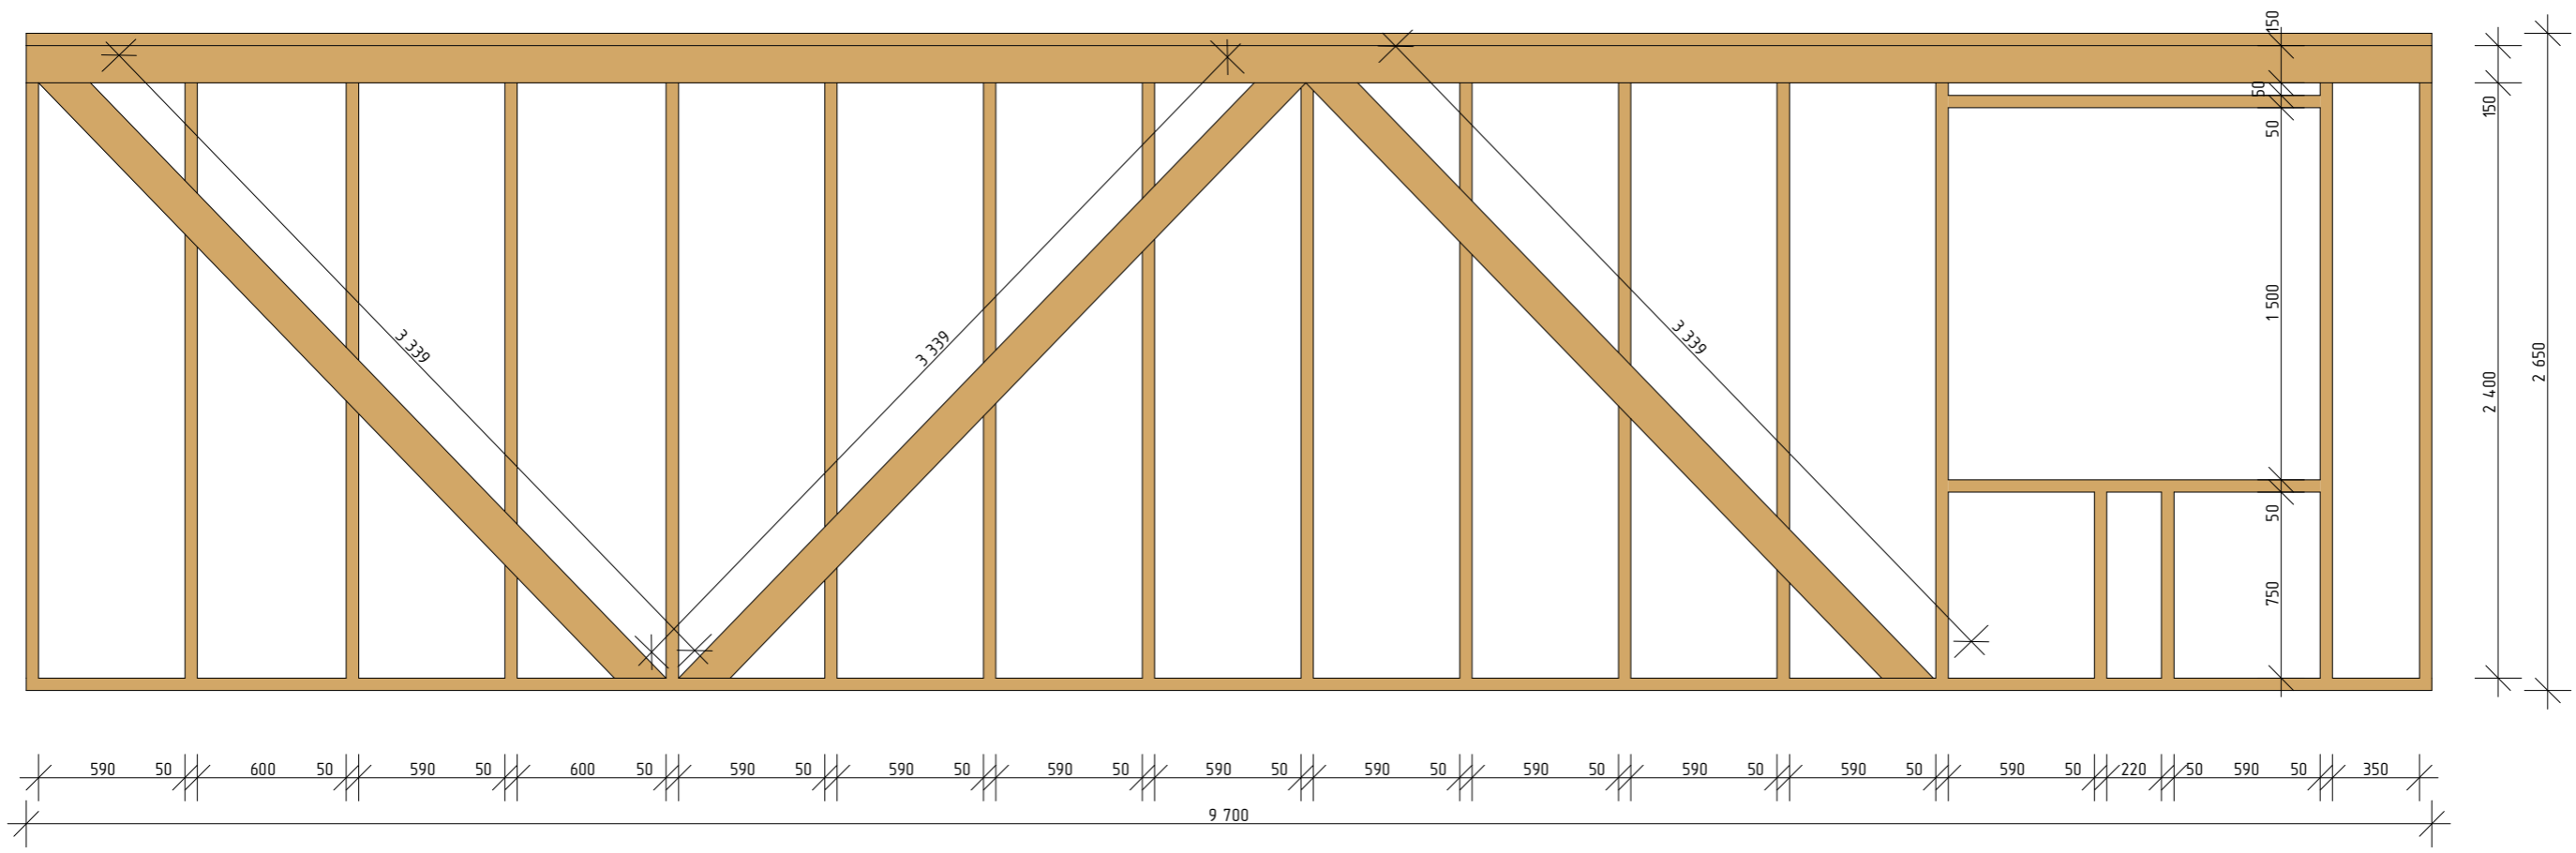


Спецификация пиломатериала	
Наименование	Кол-во
Доска 50x150 L=750	2
Доска 50x150 L=1500	2
Доска 50x150 L=2550	15
Доска 50x150 L=3485	3
Доска 50x150 L=9700	3



					ИЖД-КД-06-19.АС			
Изм.	Лист	№ докум.	Подп.	Дата	Каркас 4	Стадия	Лист	Листов
Разраб.		Лошкарева И.С.				РП	27	
Пров.								
Т.конт.								

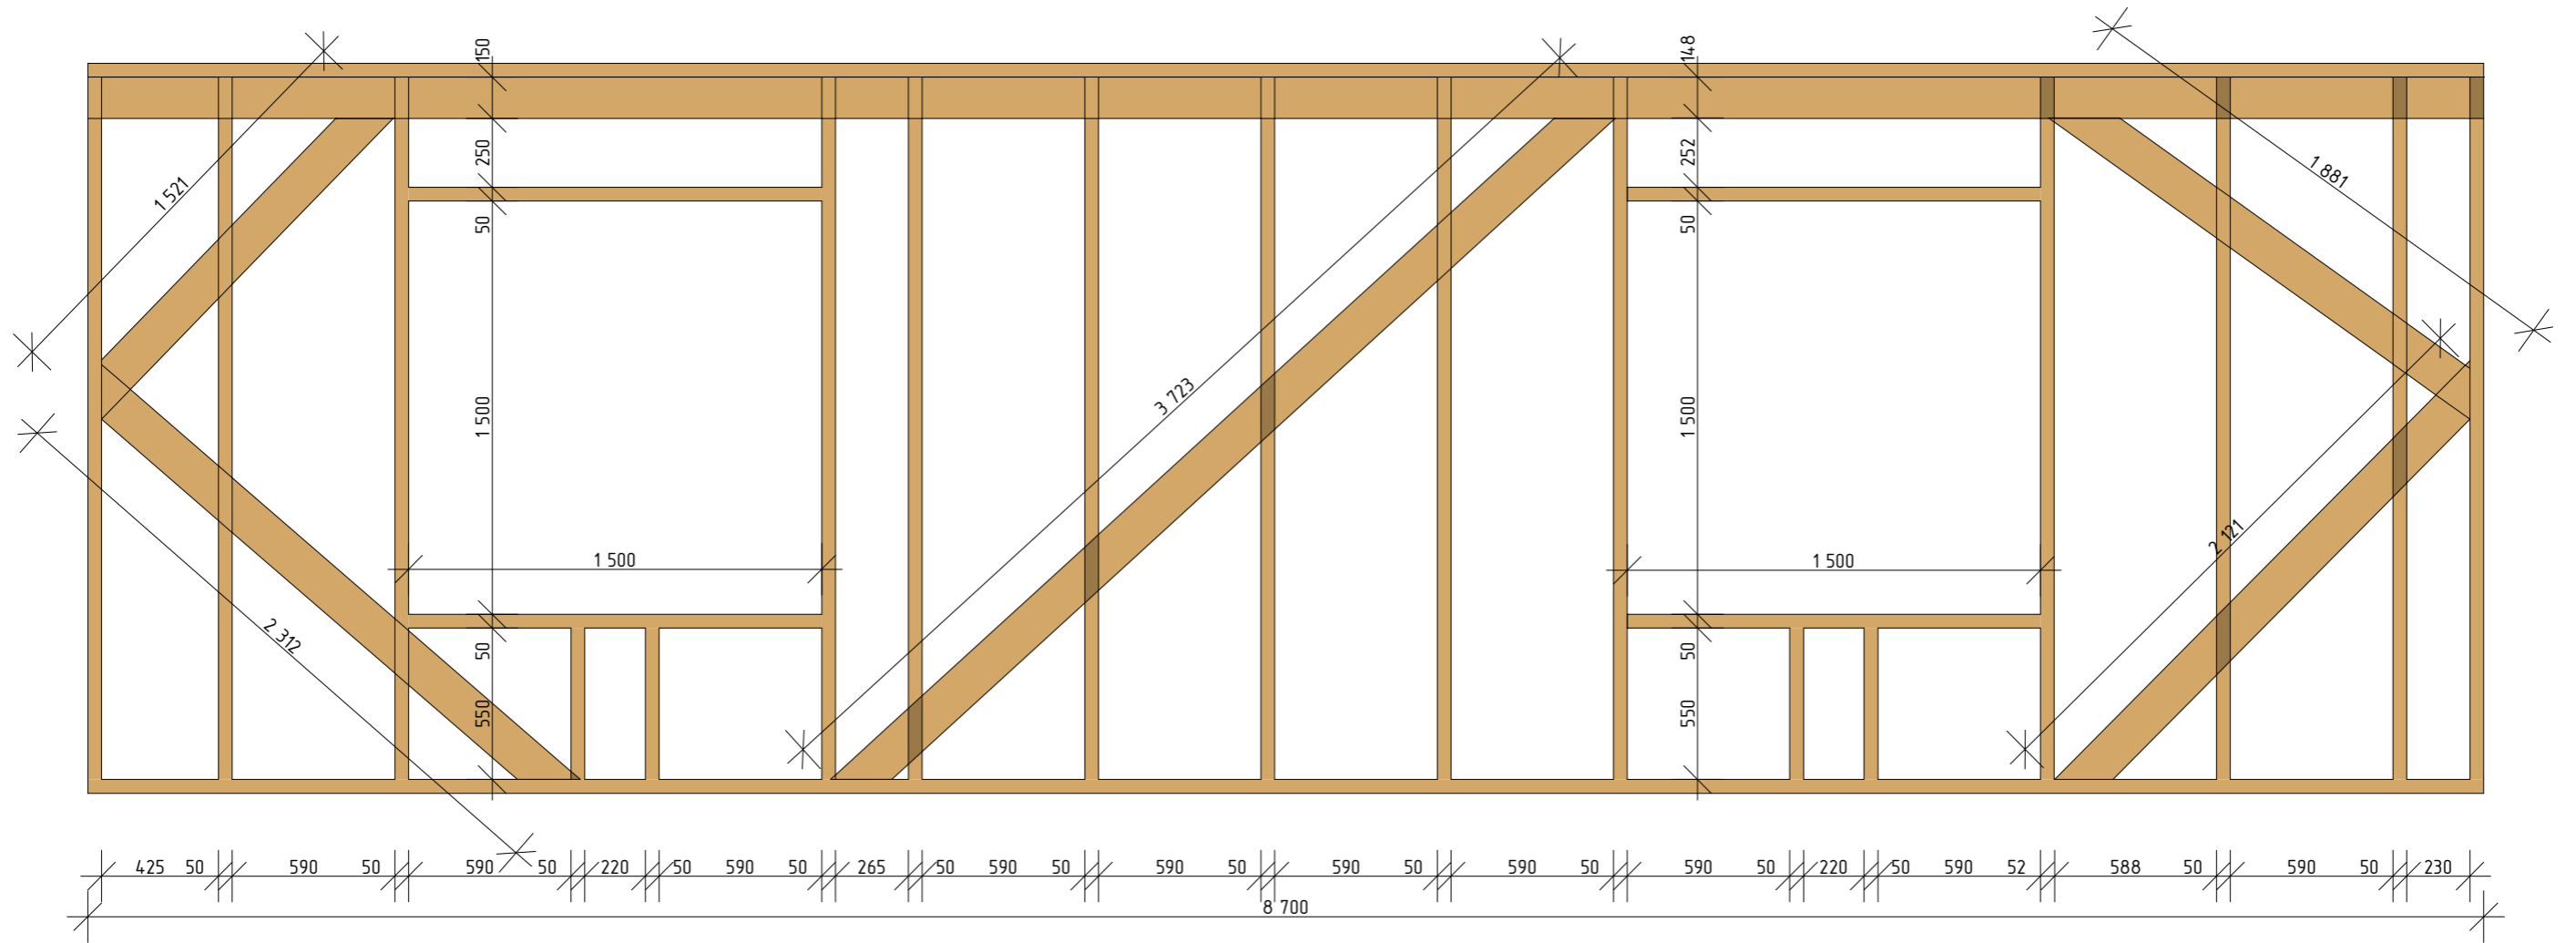


Спецификация пиломатериала	
Наименование	Кол-во
Доска 50x150 L=550	4
Доска 50x150 L=1500	4
Доска 50x150 L=1520	1
Доска 50x150 L=1880	1
Доска 50x150 L=2140	1
Доска 50x150 L=2300	1
Доска 50x150 L=2550	13
Доска 50x150 L=3725	1
Доска 50x150 L=8700	3

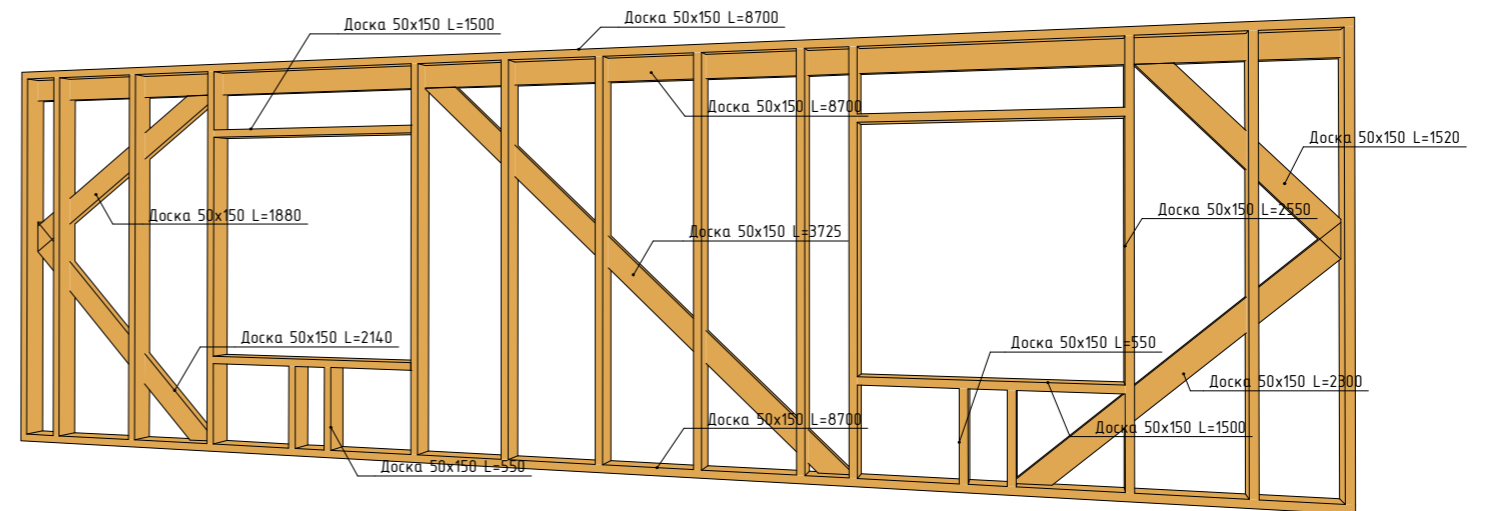



ИЖД-КД-06-19.АС					Стадия	Лист	Листов
Изм.	Лист	№ докум.	Подп.	Дата	РП	28	
Разраб.		Ложкарева И.С.					
Пров.							
Т.конт.							
Каркас 5							

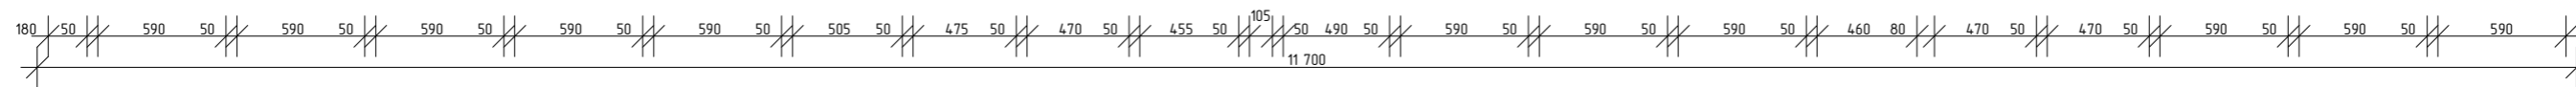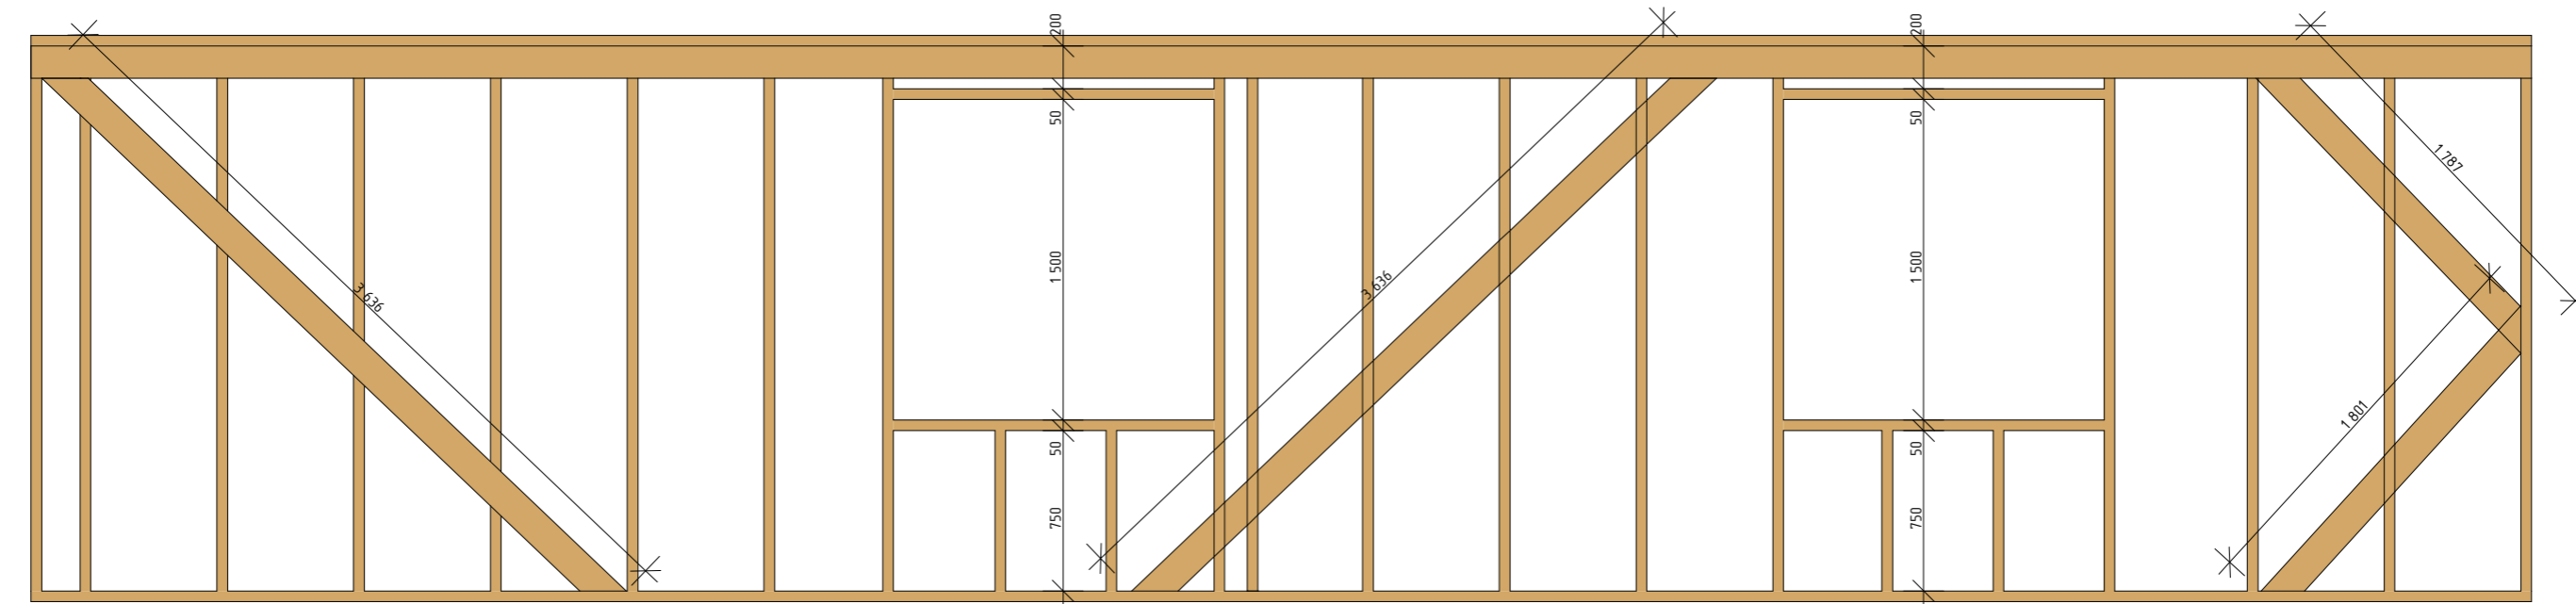

Спецификация пиломатериала	
Наименование	Кол-во
Доска 50x150 L=750	4
Доска 50x150 L=1500	4
Доска 50x150 L=1790	1
Доска 50x150 L=1805	1
Доска 50x150 L=2550	18
Доска 50x150 L=3635	2
Доска 50x150 L=11700	3


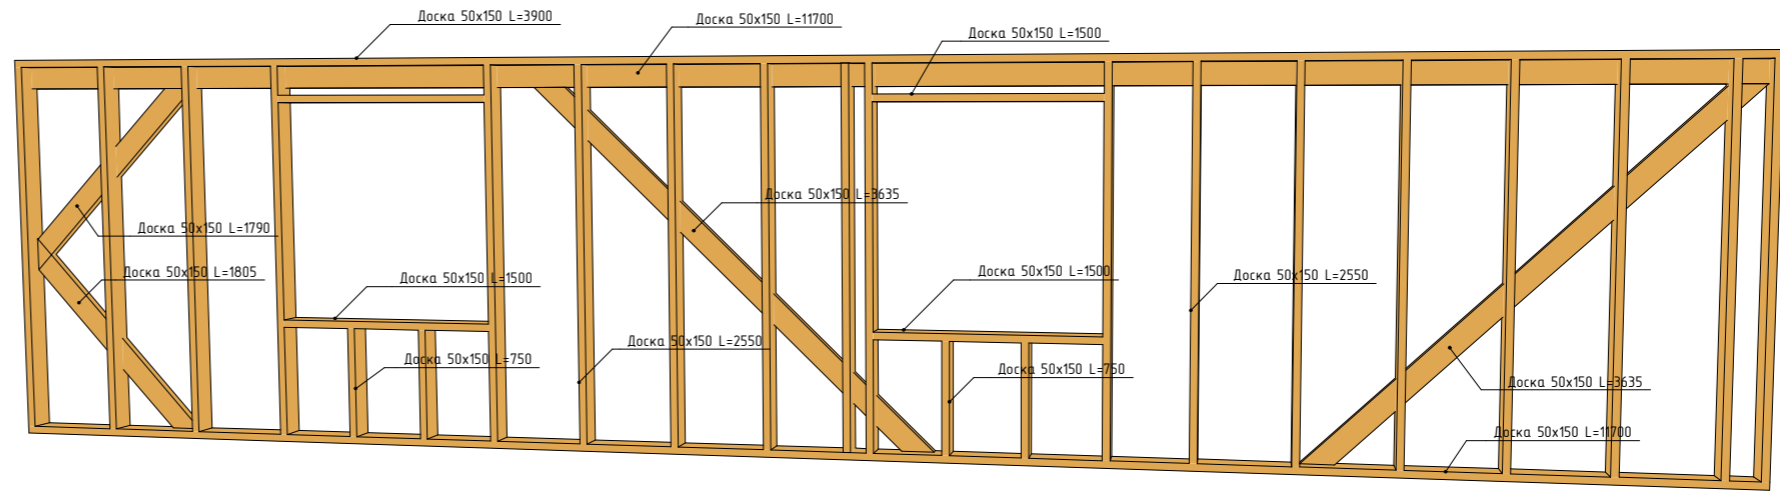


					ИЖД-КД-06-19.АС		
					Стадия	Лист	Листов
Изм.	Лист	№ докум.	Подп.	Дата	РП	29	
Разраб.	Ложкарева И.С.						
Пров.							
Т.конт.							
					Каркас 6		

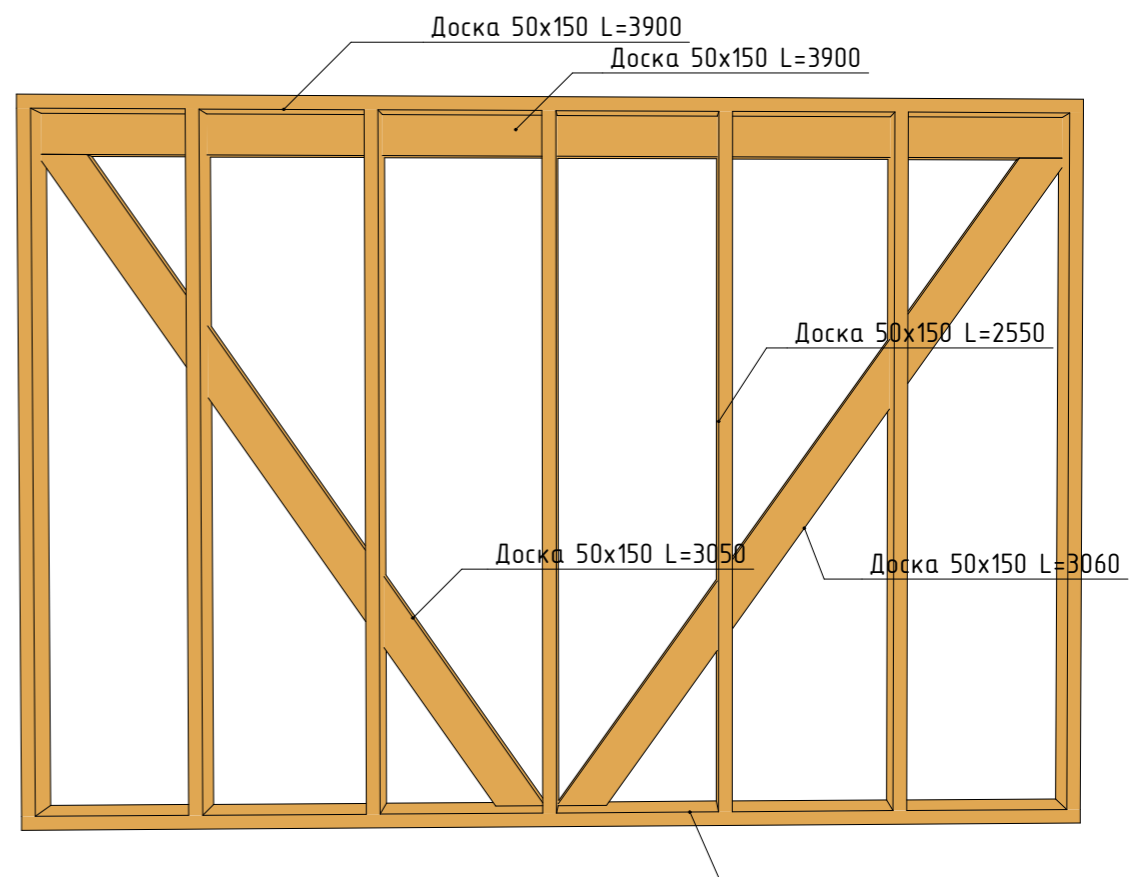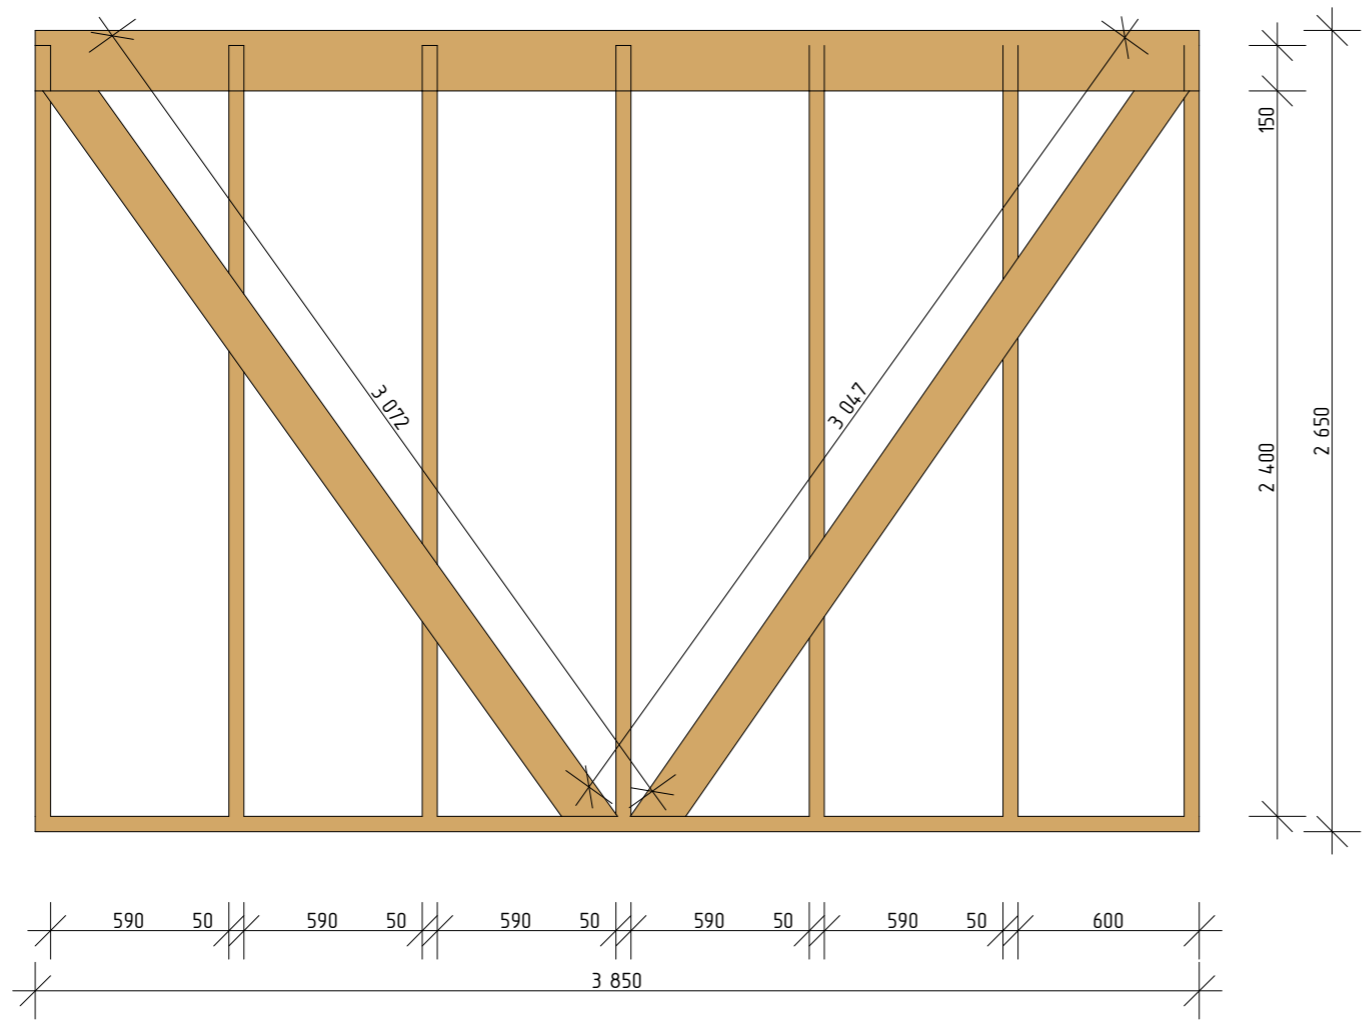



Спецификация пиломатериала	
Наименование	Кол-во
Доска 50x150 L=2550	7
Доска 50x150 L=3050	1
Доска 50x150 L=3060	1
Доска 50x150 L=3900	3

					ИЖД-КД-06-19.АС		
Изм.	Лист	№ докум.	Подп.	Дата	Стадия	Лист	Листов
					РП	30	
Разраб.	Ложкарева И.С.						
Пров.							
Т.конт.							
					Каркас 7		

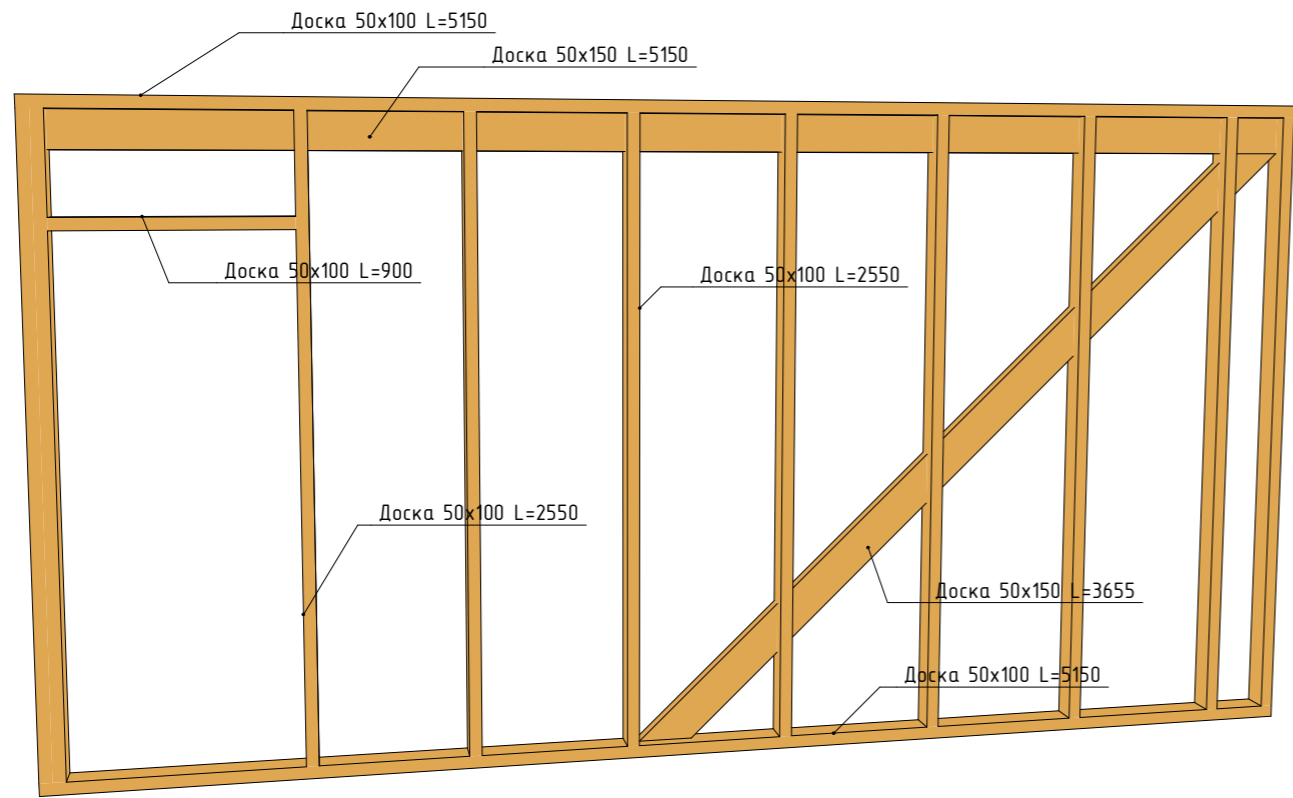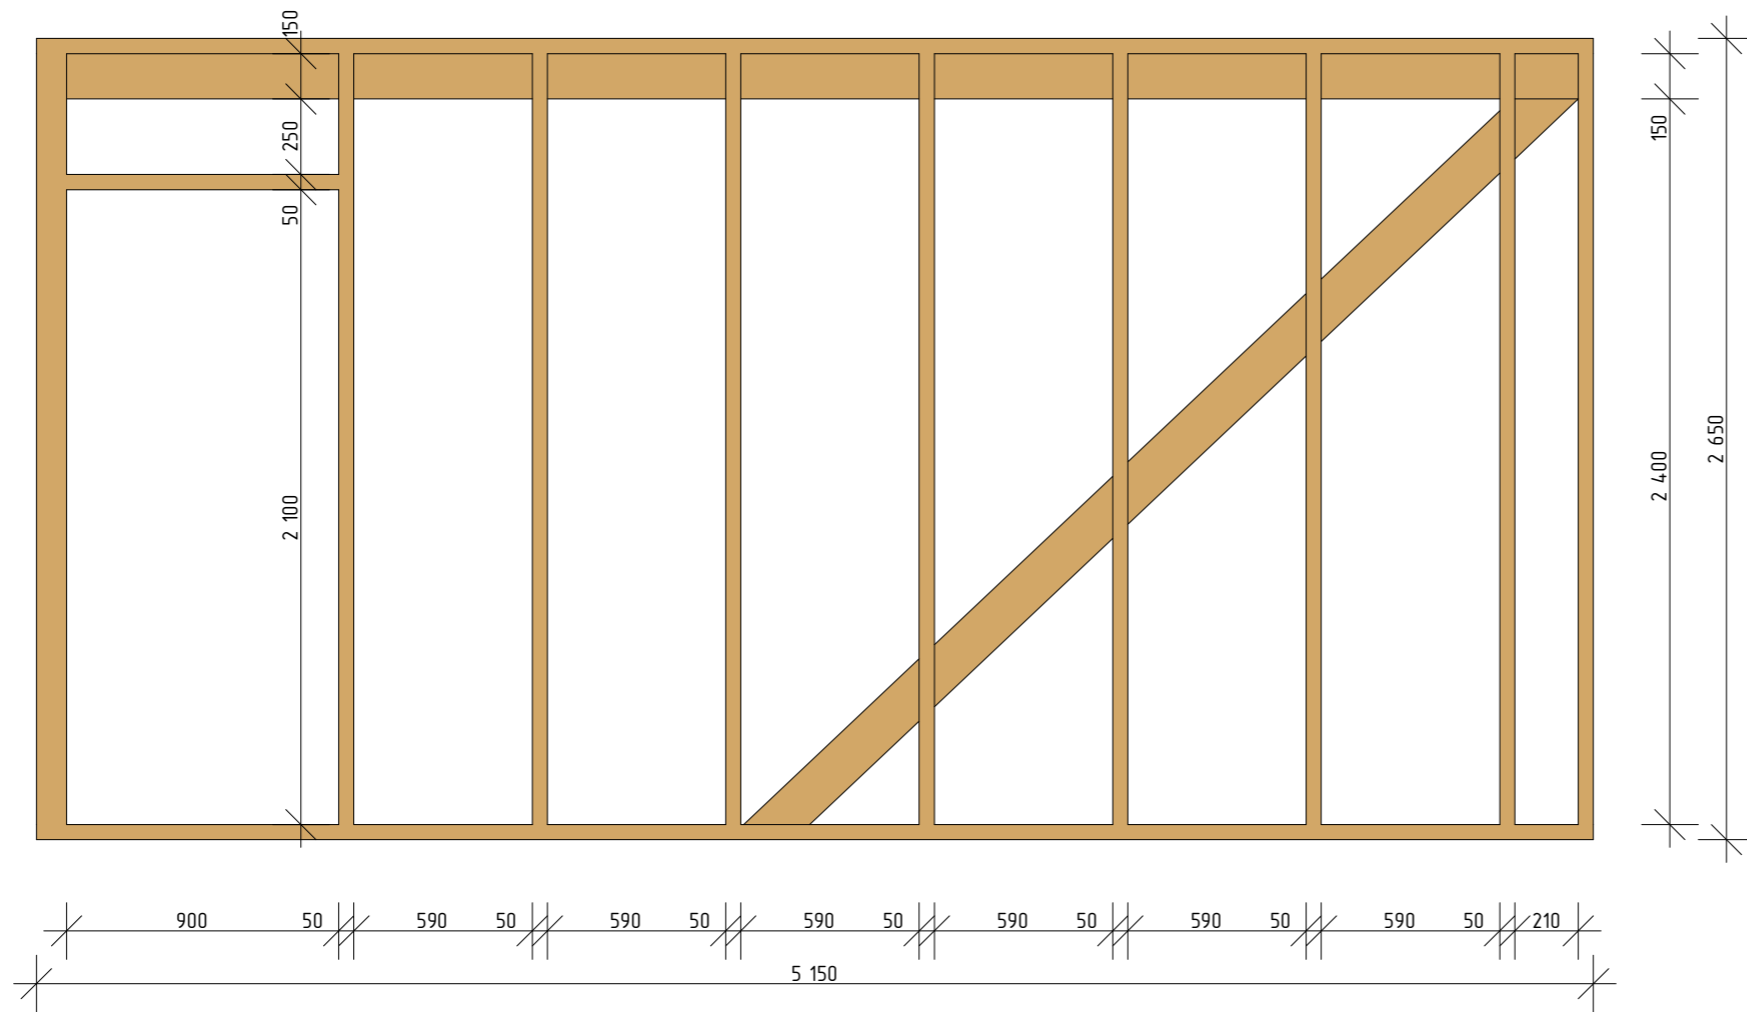



Каркас 8	
Наименование	Кол-во
Доска 50x100 L=900	1
Доска 50x100 L=2550	10
Доска 50x100 L=5150	2
Доска 50x150 L=3655	1
Доска 50x150 L=5150	1

					ИЖД-КД-06-19.АС			
Изм.	Лист	№ докум.	Подп.	Дата		Стадия	Лист	Листов
Разраб.		Лошкарева И.С.				РП	31	
Пров.					Каркас 8			
Т.конт.								

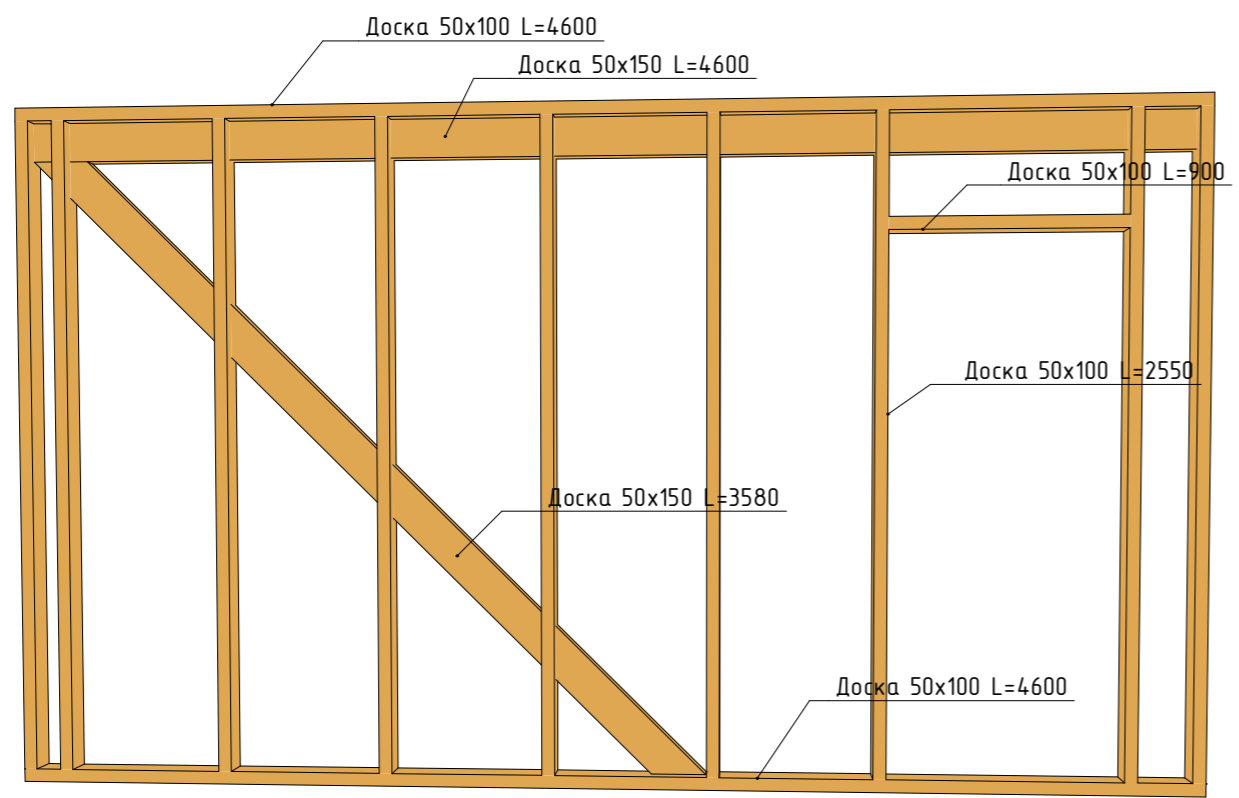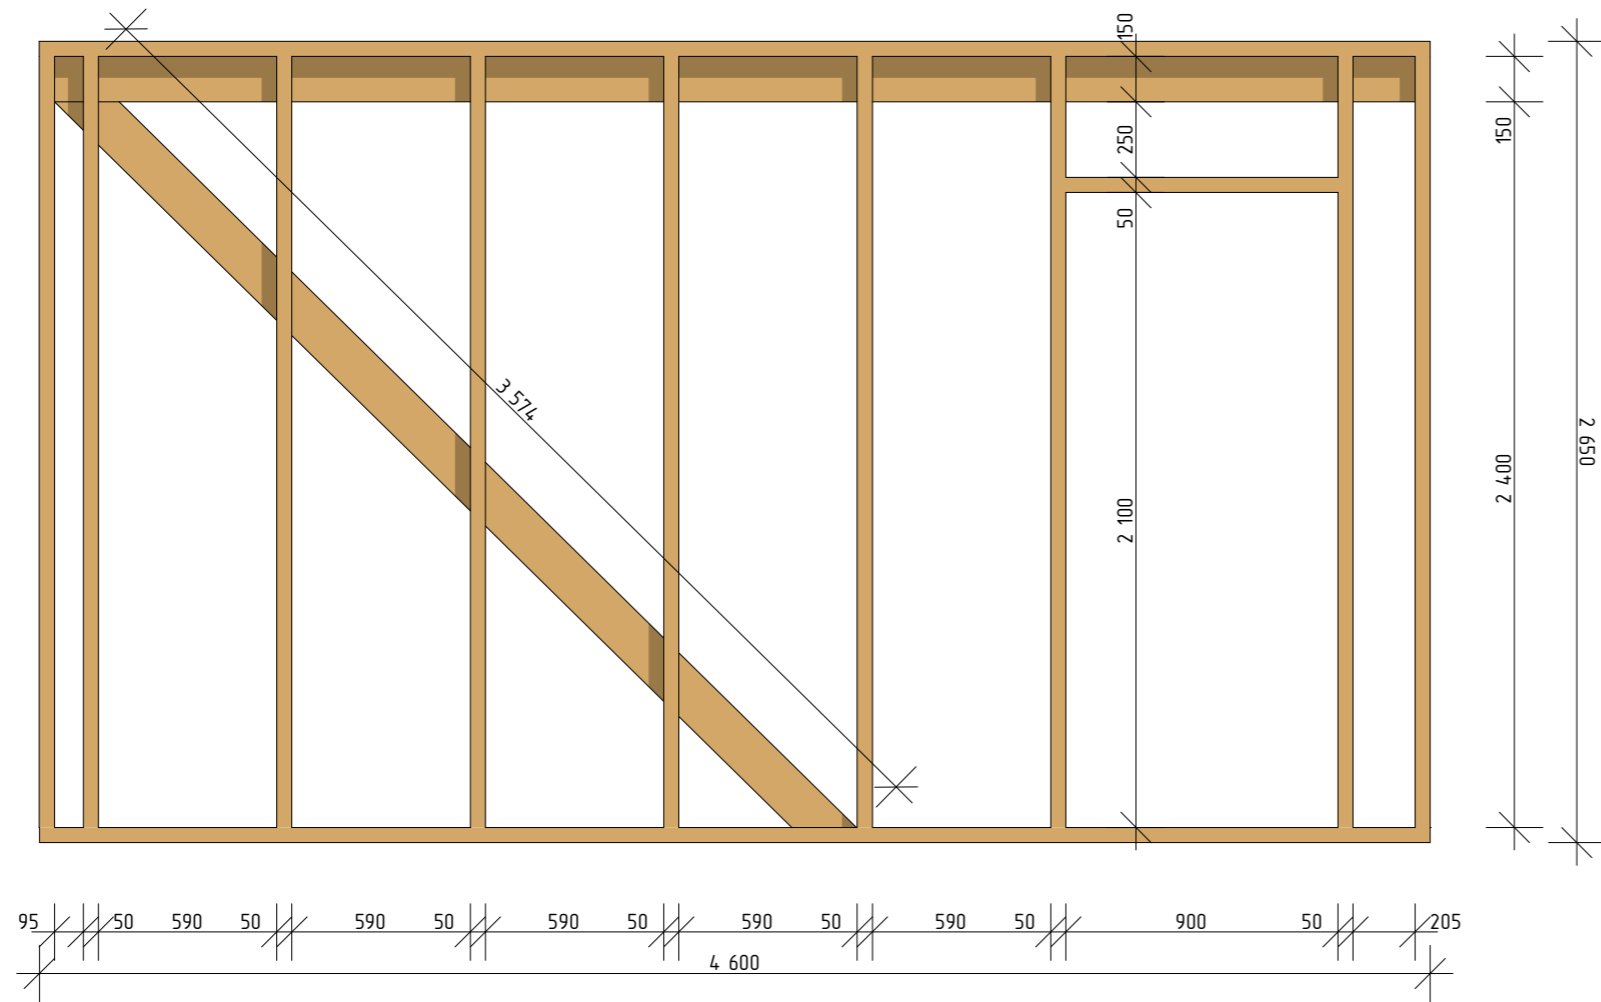


Каркас 9	
Наименование	Кол-во
Доска 50x100 L=900	1
Доска 50x100 L=2550	9
Доска 50x100 L=4600	2
Доска 50x150 L=3580	1
Доска 50x150 L=4600	1

					ИЖД-КД-06-19.АС		
					Стадия	Лист	Листов
					РП	32	
Изм.	Лист	№ докум.	Подп.	Дата	Каркас 9		
Разраб.		Лошкарева И.С.					
Пров.							
Т.конт.							

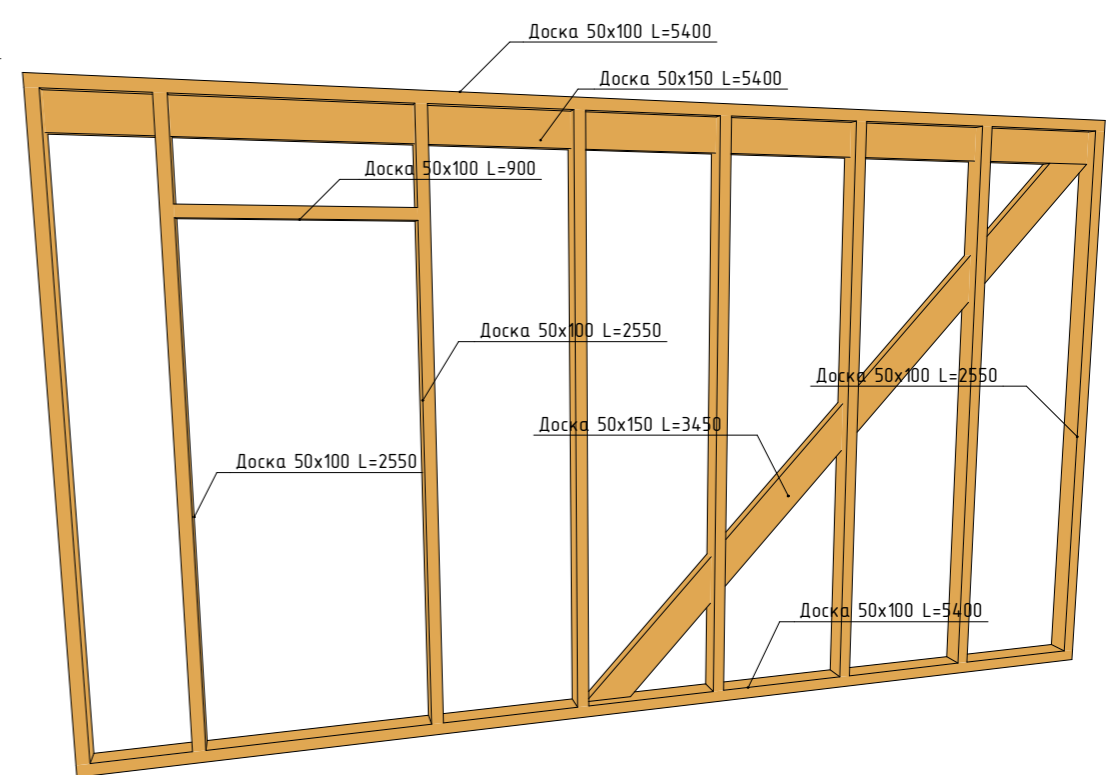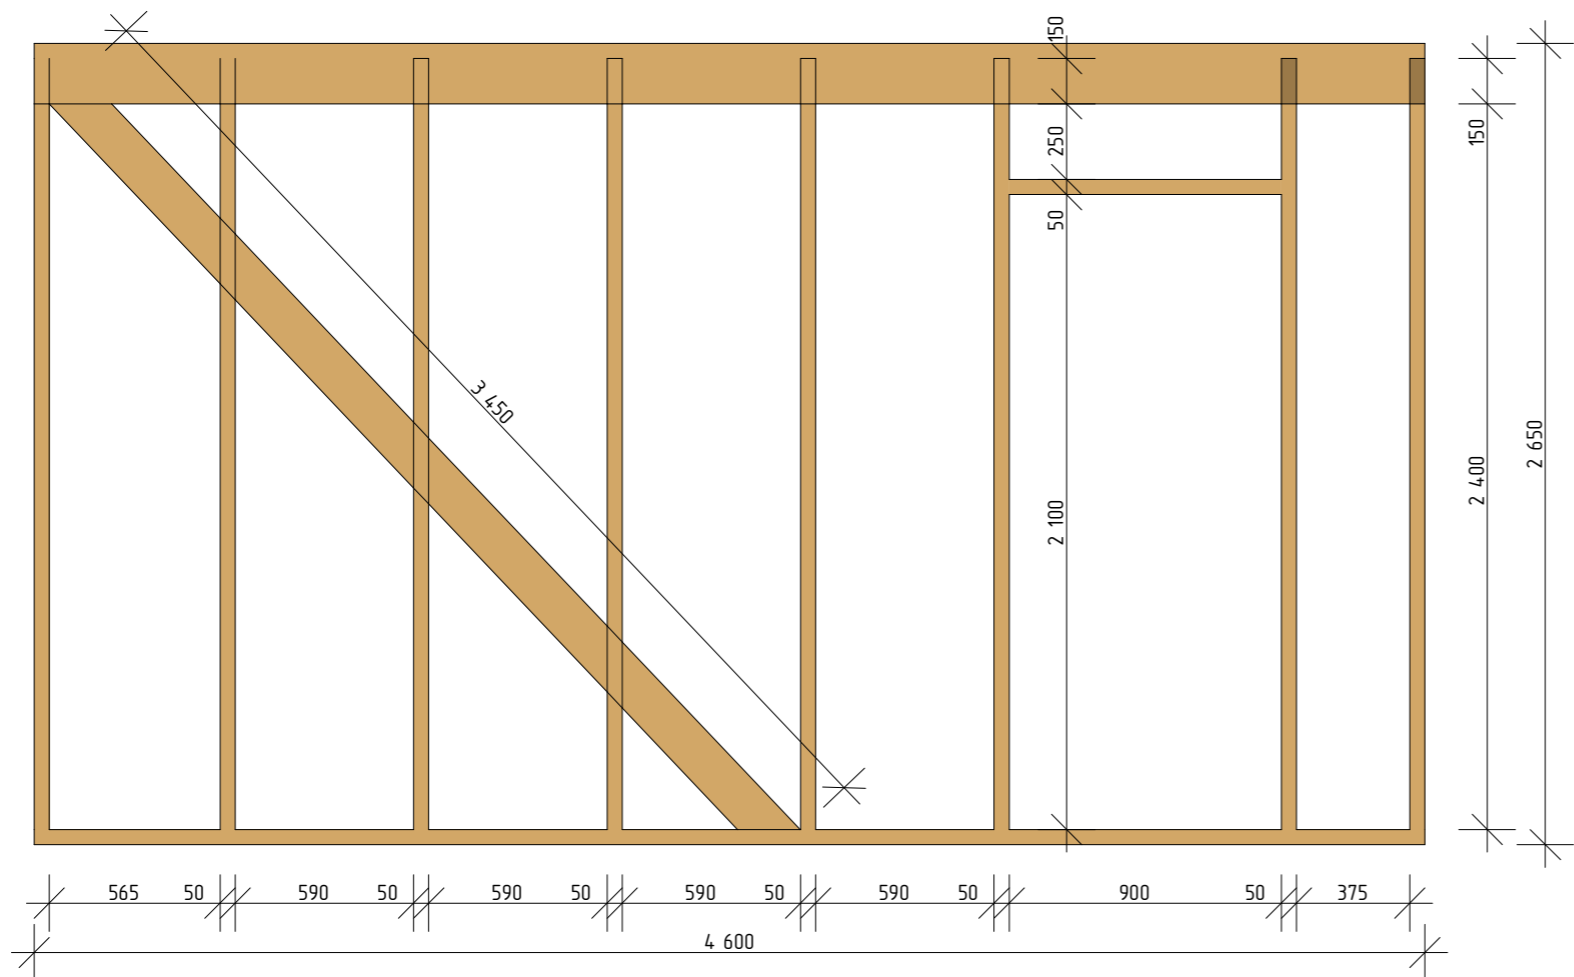

Каркас 10	
Наименование	Кол-во
Доска 50x100 L=900	1
Доска 50x100 L=2550	9
Доска 50x100 L=4600	2
Доска 50x150 L=3580	1
Доска 50x150 L=4600	1


					ИЖД-КД-06-19.АС			
						Стадия	Лист	Листов
Изм.	Лист	№ докум.	Подп.	Дата		РП	33	
Разраб.		Ложкарева И.С.						
Пров.								
Т.конт.								
					Каркас 10			

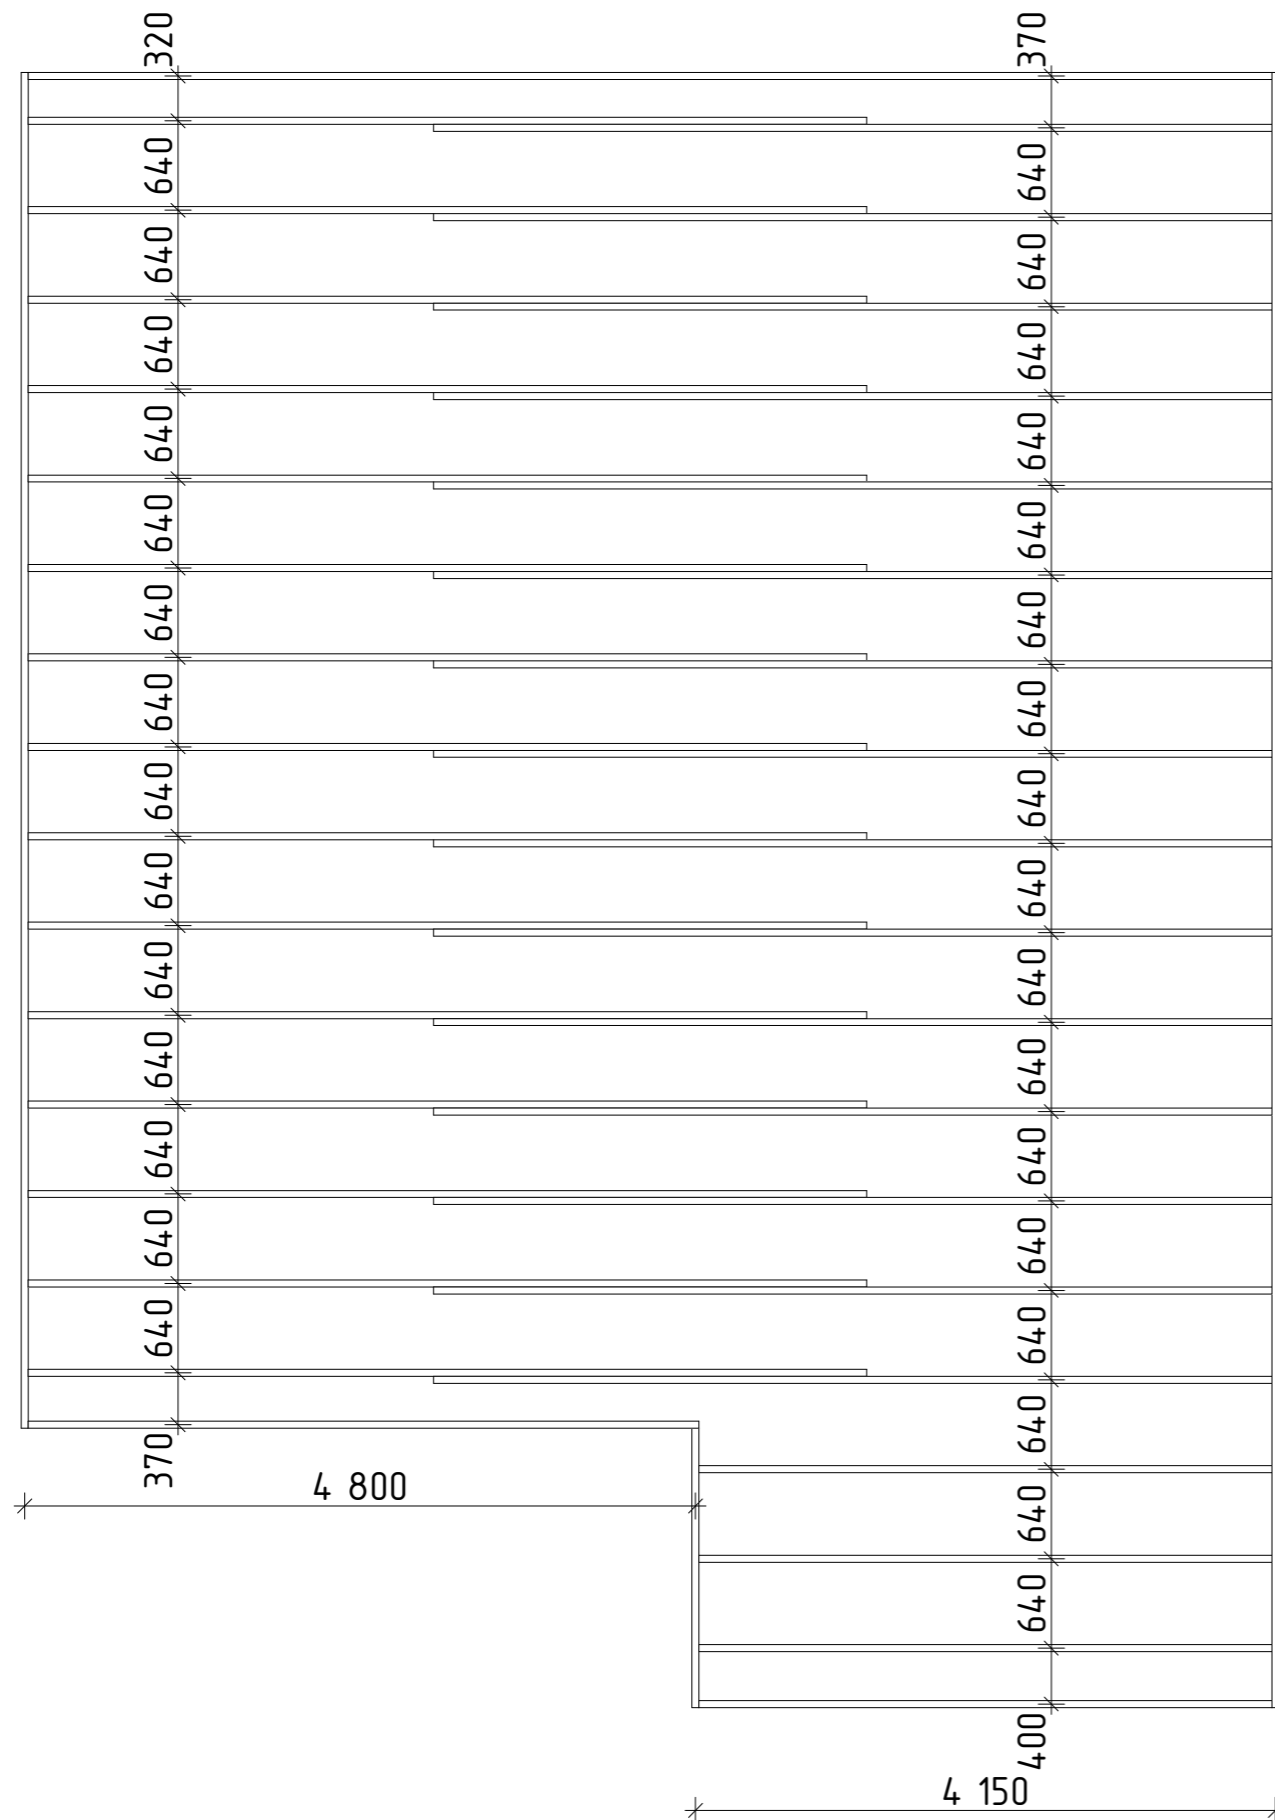


Чердачное перекрытие	
Наименование	Кол-во
Доска 50x150 L=480	1
Доска 50x150 L=2000	1
Доска 50x150 L=4100	4
Доска 50x150 L=6000	30
Доска 50x150 L=8900	1
Доска 50x150 L=9700	1
Доска 50x150 L=11700	1

					ИЖД-КД-06-19.АС		
					Стадия	Лист	Листов
Изм.	Лист	№ докум.	Подп.	Дата	РП	34	
Разраб.	Лошкарева И.С.						
Пров.							
Т.конт.							
					Лаги чердачного перекрытия		


Стропила	
Наименование	Кол-во
Доска 200*50*895	1
Доска 200*50*1183	1
Доска 200*50*1630	1
Доска 200*50*1763	2
Доска 200*50*1765	4
Доска 200*50*1895	6
Доска 200*50*1935	2
Доска 200*50*1943	2
Доска 200*50*2055	4
Доска 200*50*2310	1
Доска 200*50*2345	1
Доска 200*50*2480	6
Доска 200*50*2615	1
Доска 200*50*2650	1
Доска 200*50*2660	2
Доска 200*50*3200	6
Доска 200*50*3370	4
Доска 200*50*3380	1
Доска 200*50*3715	1
Доска 200*50*3765	1
Доска 200*50*3900	1
Доска 200*50*3920	5
Доска 200*50*4045	1
Доска 200*50*4450	1
Доска 200*50*4455	2
Доска 200*50*4635	7
Доска 200*50*5355	7
Доска 200*50*5490	1
Доска 200*50*6073	1
Доска 200*50*6075	6
Доска 200*50*8070	3
Доска 200*100*700	1
Доска 200*100*1970	1

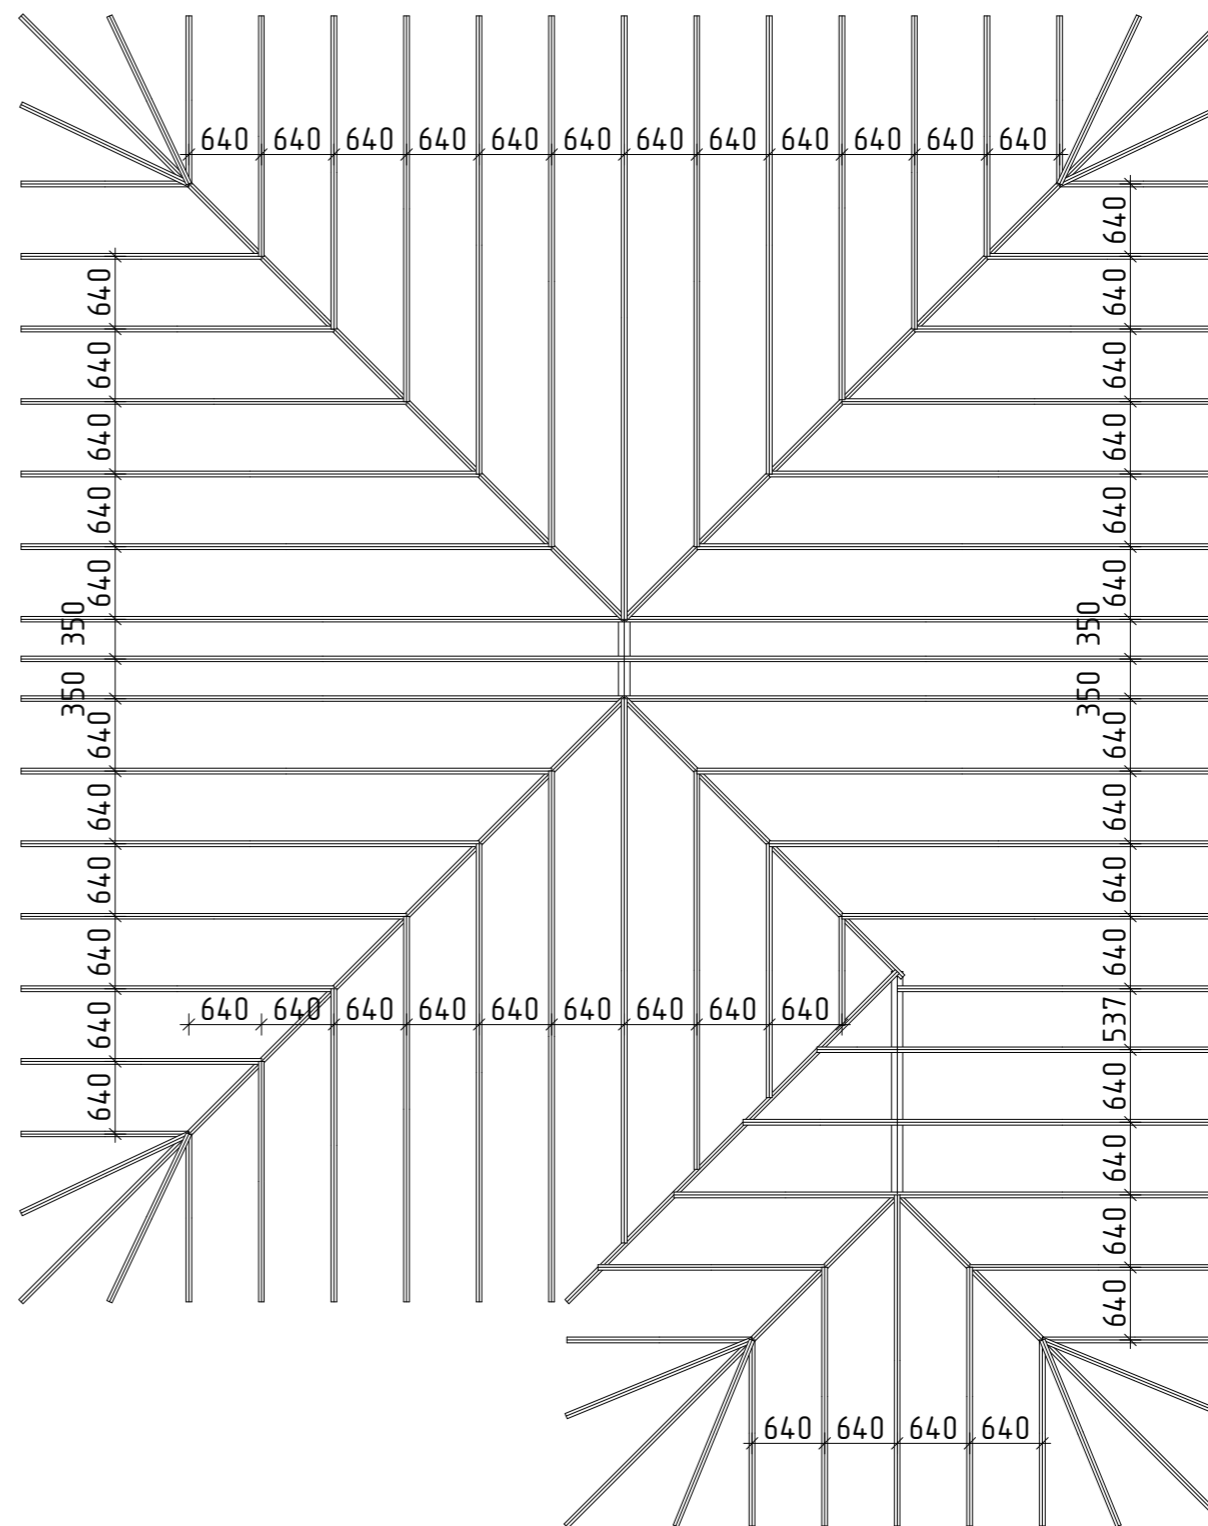


					ИЖД-КД-06-19.АС		
Изм.	Лист	№ докум.	Подп.	Дата	Стадия	Лист	Листов
					РП	35	
Разраб.	Ложкарева И.С.						
Пров.							
Т.конт.							
					План стропильной системы		

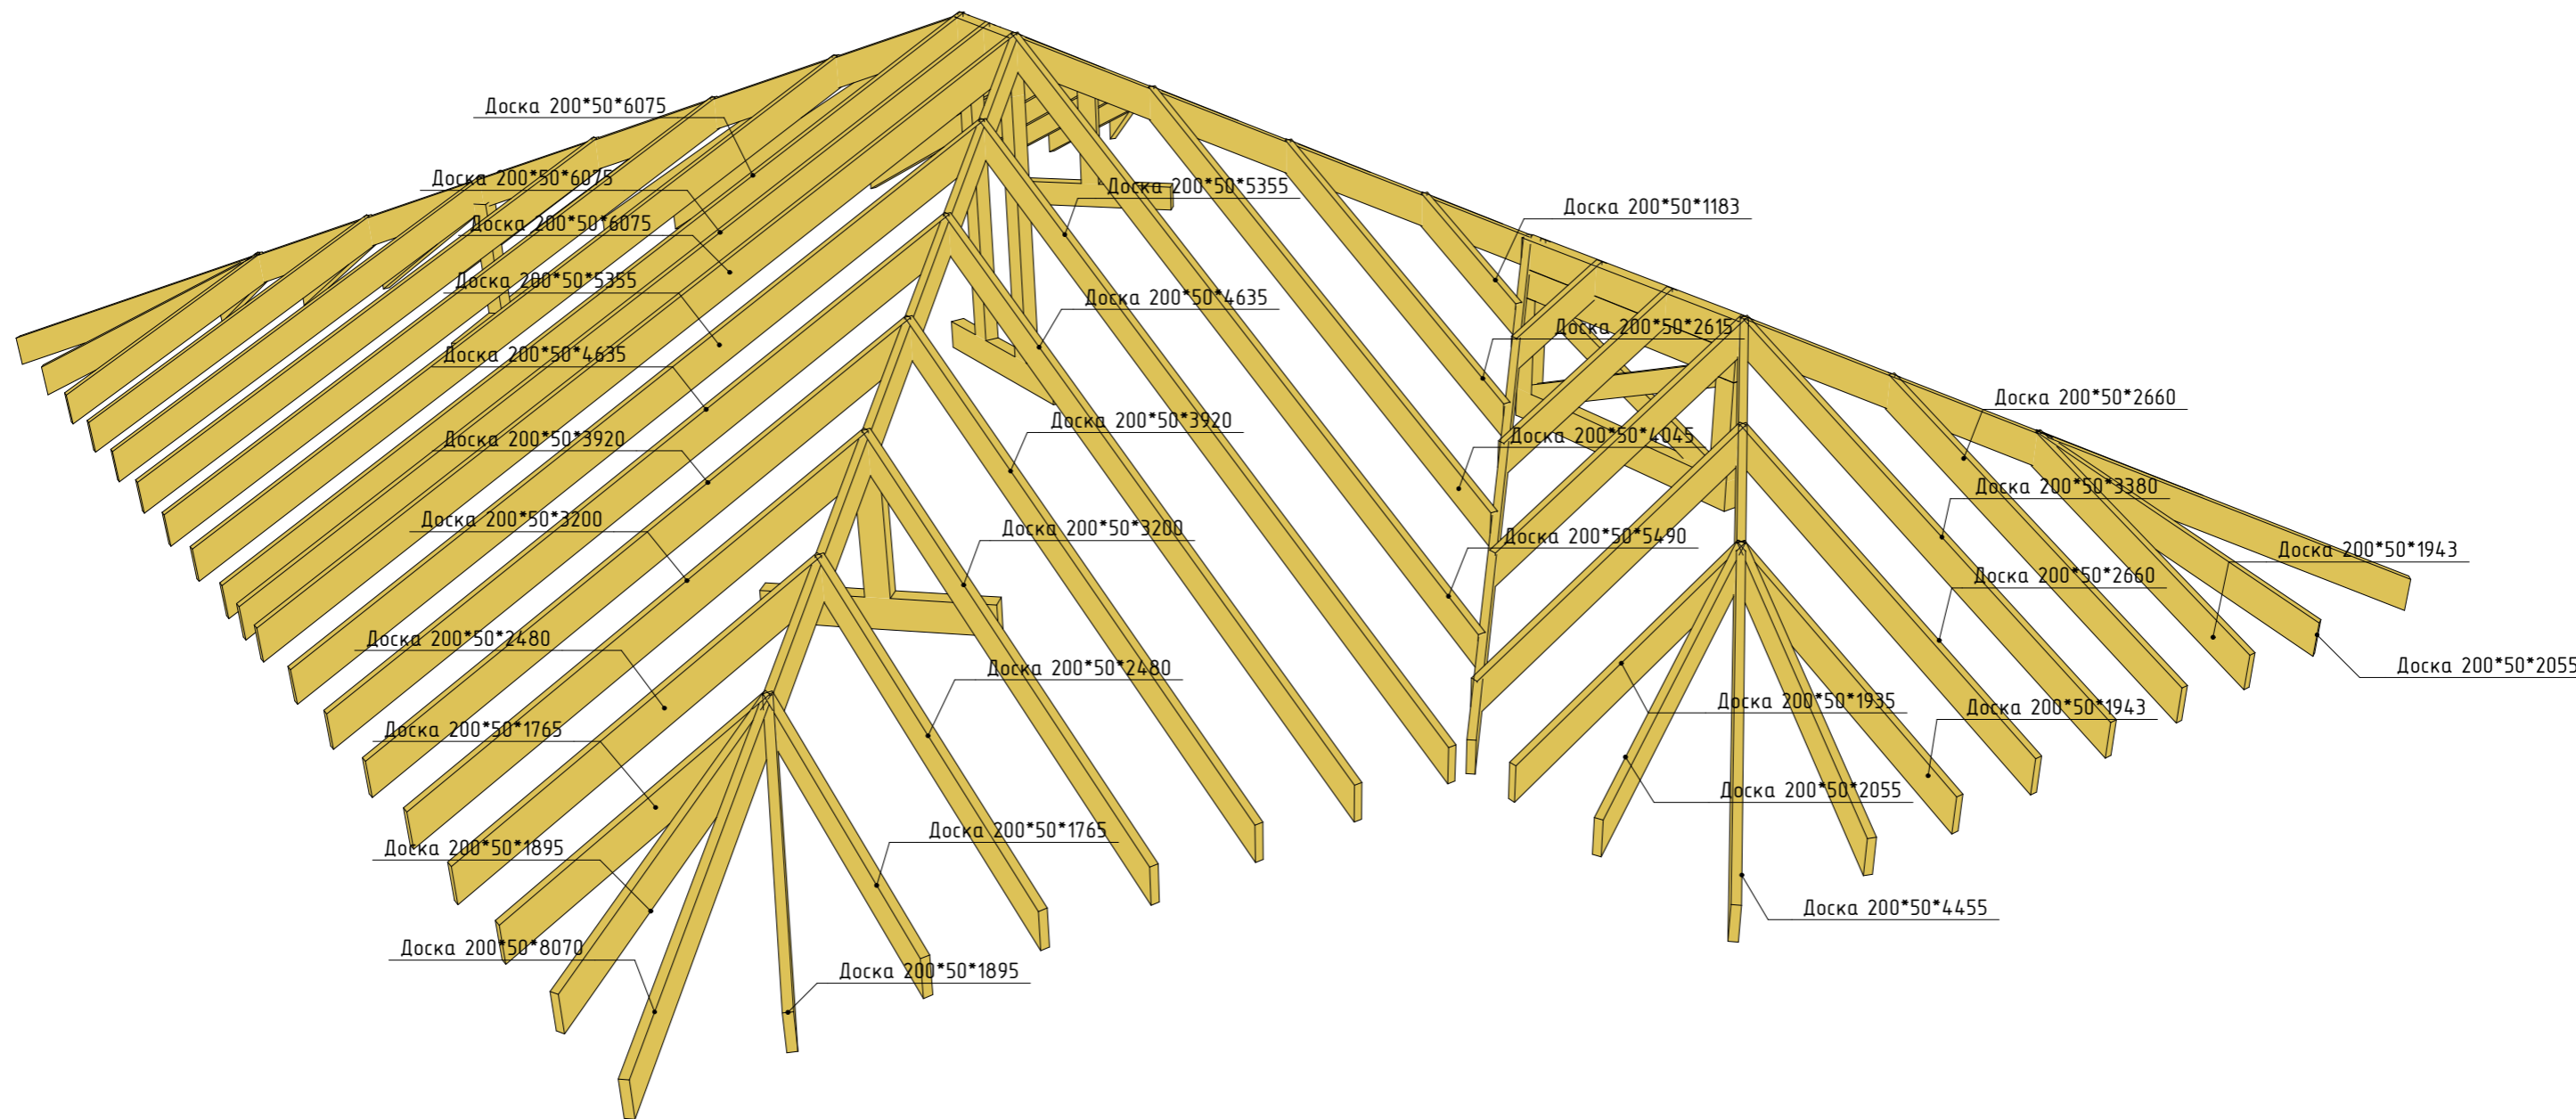


					ИЖД-КД-06-19.АС		
					Стадия	Лист	Листов
Изм.	Лист	№ докум.	Подп.	Дата	РП	36	
Разраб.	Ложкарева И.С.						
Пров.							
Т.конт.							
					Модель стропильной системы 1		

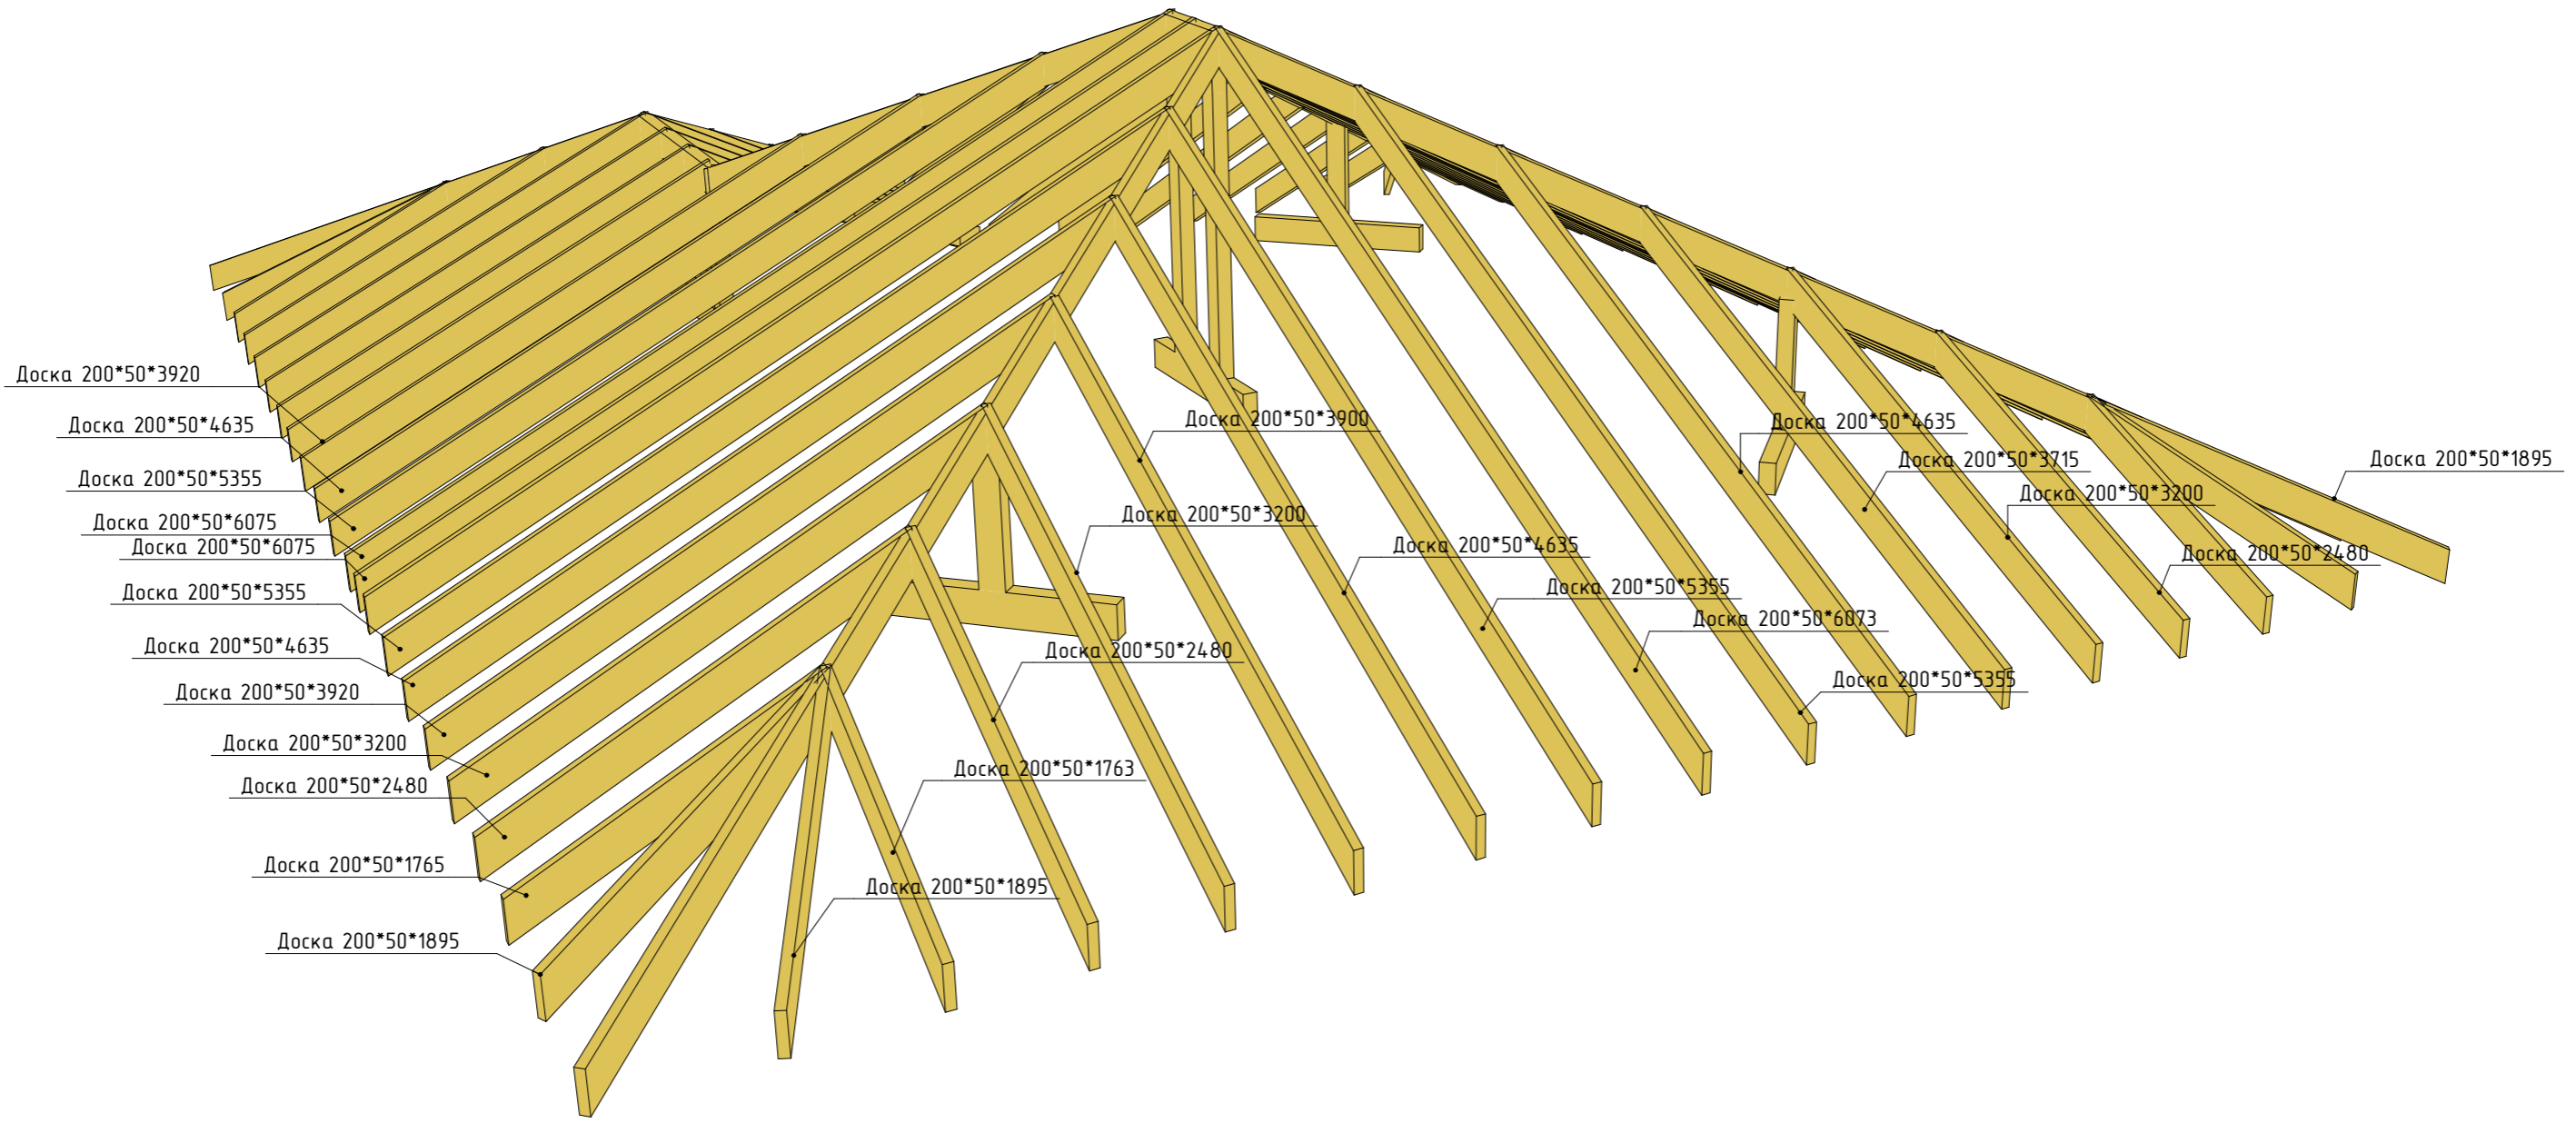

					ИЖД-КД-06-19.АС		
					Стадия	Лист	Листов
Изм.	Лист	№ докум.	Подп.	Дата	РП	37	
Разраб.	Ложкарева И.С.						
Пров.							
Т.конт.							
					Модель стропильной системы 2		

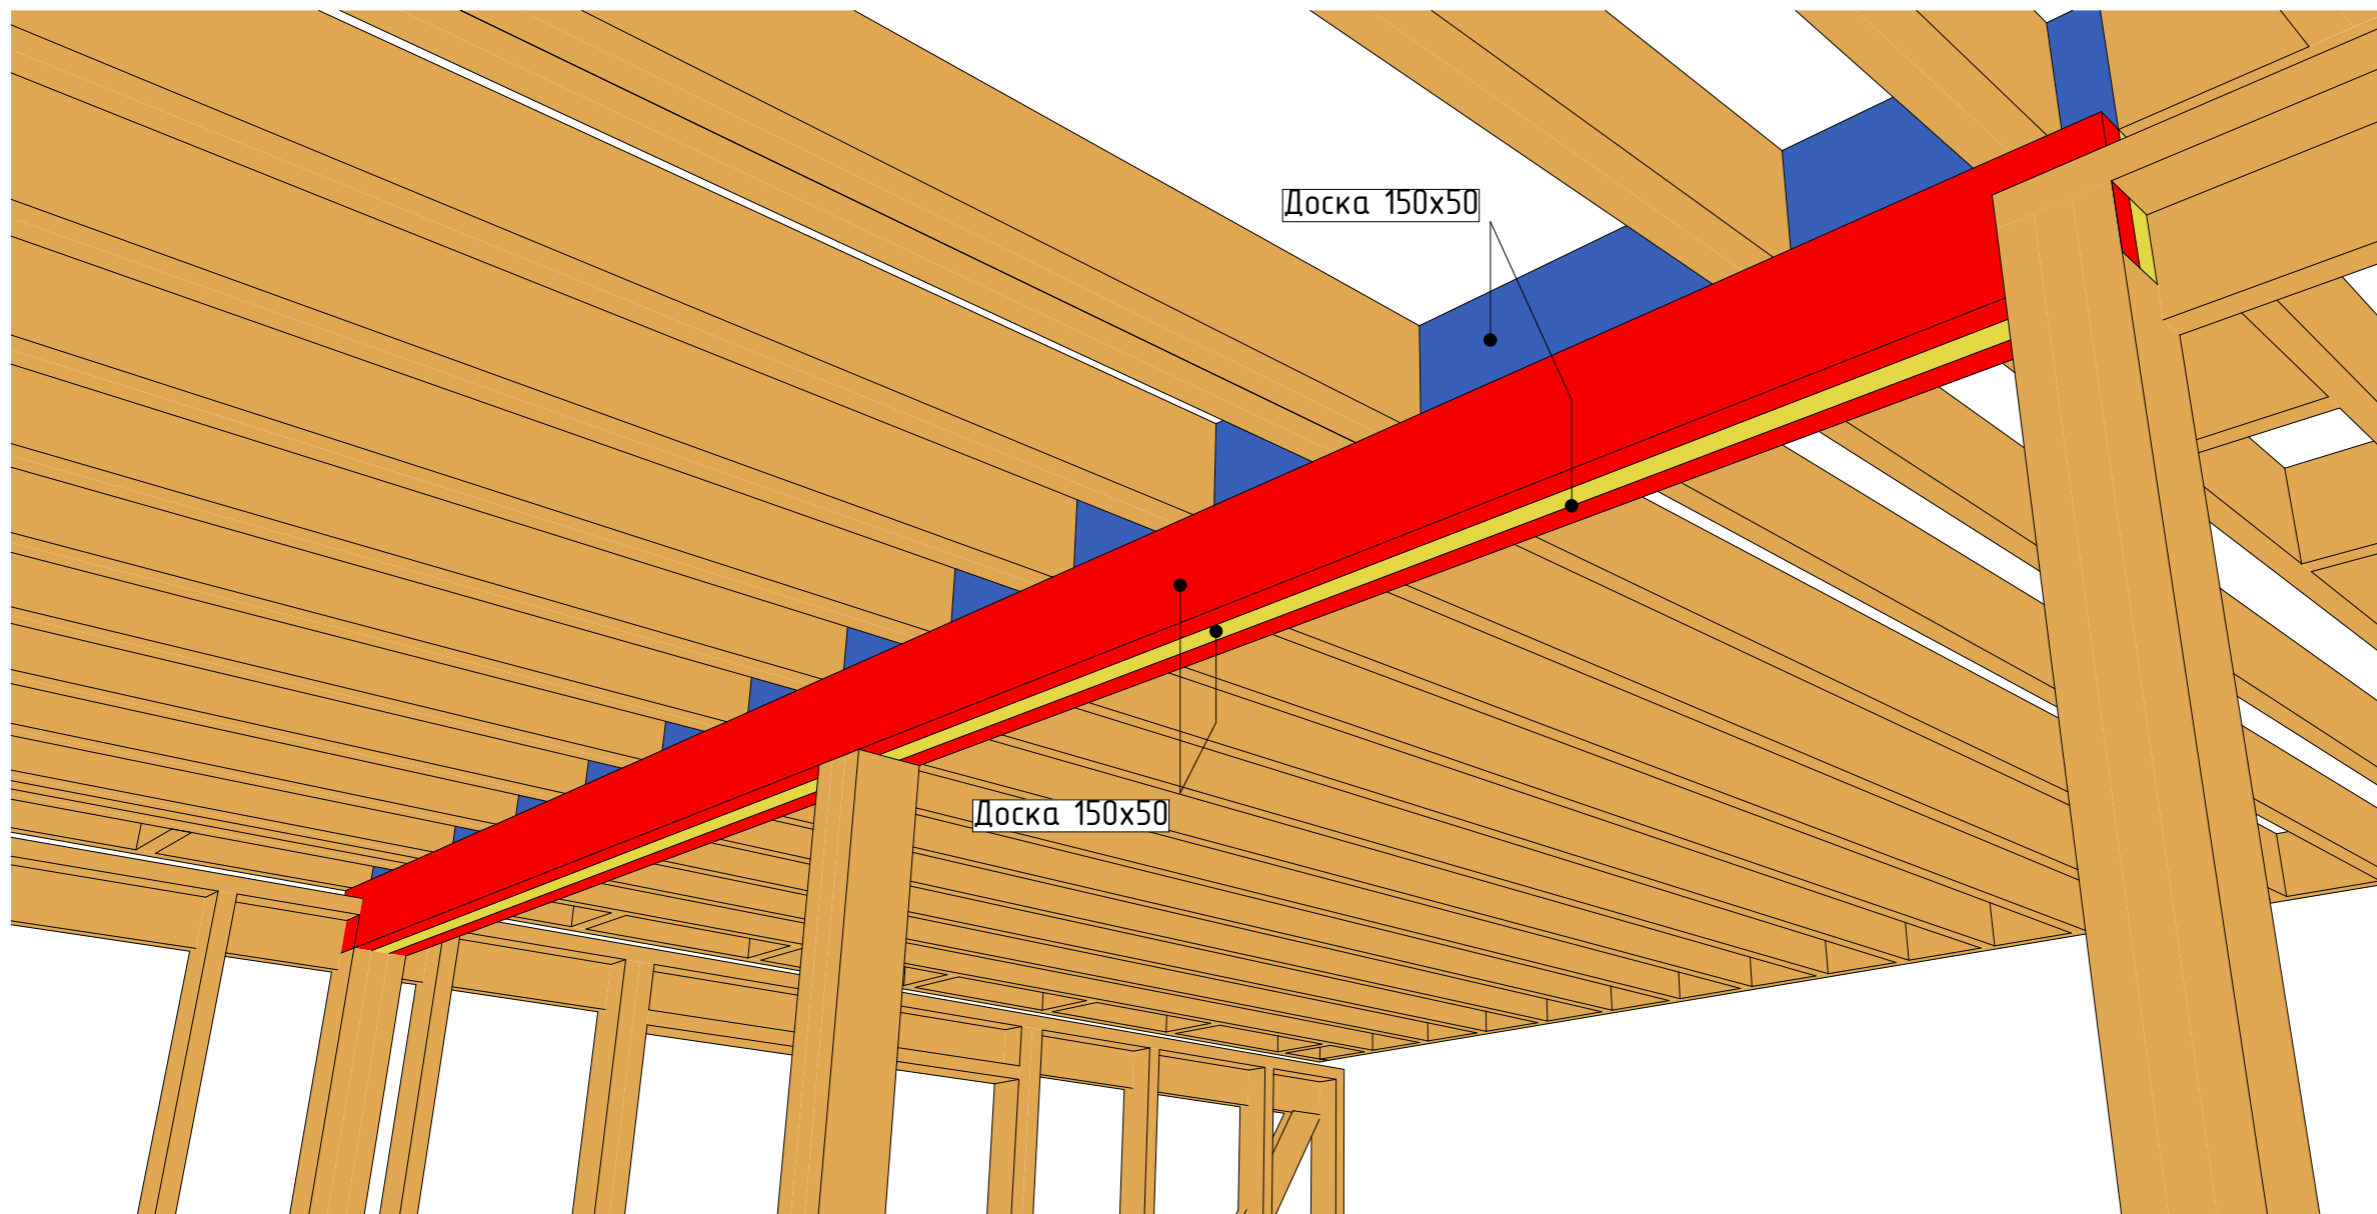

Сечение А-А

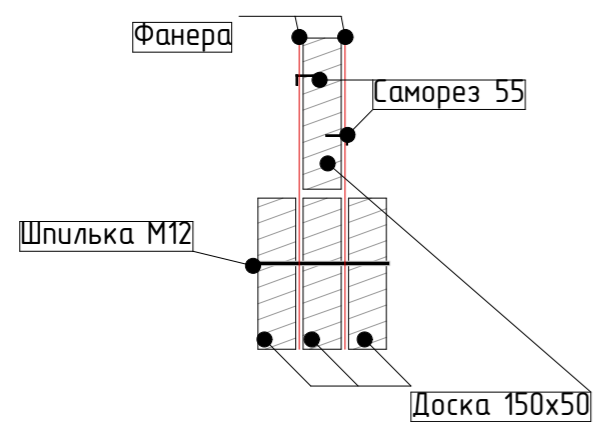

Доски сечением 150x50 3 шт. будут сшиты шпилькой M12, между досками установить фанеру для соединения с верхней доской. Доску с фанерой скрепить на саморезы 55 или шпильку M10. Данная конструкция будет установлена в каркасы стен на сшитые стойки.

№	Назначение/примечание	Наименование	Кол-во	Докуп	Готовность
Доски +сушка		25x100 подшив	272 м		
		25x100 перекрытия	542 м		
		25x100 кровля	390 м		
		25x100 стены	264 м		
		50x50 стены/кровля	264/238 м		
		200x50x6000	112 шт		
		150x50x6000	136 шт		
		100x50x6000	13 шт		
		100x50x6000	46 шт		
		Черн. пол Шаг150 в чистоте			
Утеплитель		перекрытия 1,2	22.8/22.8 м ³	77.36 м ³	
		перегородки/фасад	12.96/18.8 м ³		
Отделка фасада +фронтоны			99 м ²		
Пол	Терраса	осп3	114 м ²		
		настил	14.4 м ²		
Кровля	Дом		180 м ²		
Плёнки	супердиффузия пароизоляция	SA 115	459м ²		
		R 70 smart	355м ²		

Площадь пола 1 этажа: 70 м²
 Площадь пола Террасы: 35 м²
 Площадь пола 2 этажа: 89 м²
 Площадь балкона: 9,5 м²
 Площадь чердачного перекрытия: 94,5 м²
 Площадь кровли: 148 м²
 Площадь потолка 1 этажа: 89 м²
 Площадь потолка 2 этажа: 94,5 м²
 Площадь фасада: 182 м²
 Площадь перегородок: 102,3 м²

					ИЖД-КД-06-19.АС		
					Стадия	Лист	Листов
Изм.	Лист	№ докум.	Подп.	Дата	РП	42	
Разраб.	Ложкарева И.С.						
Пров.							
Т.конт.							
					Спецификация		