



План первого этажа

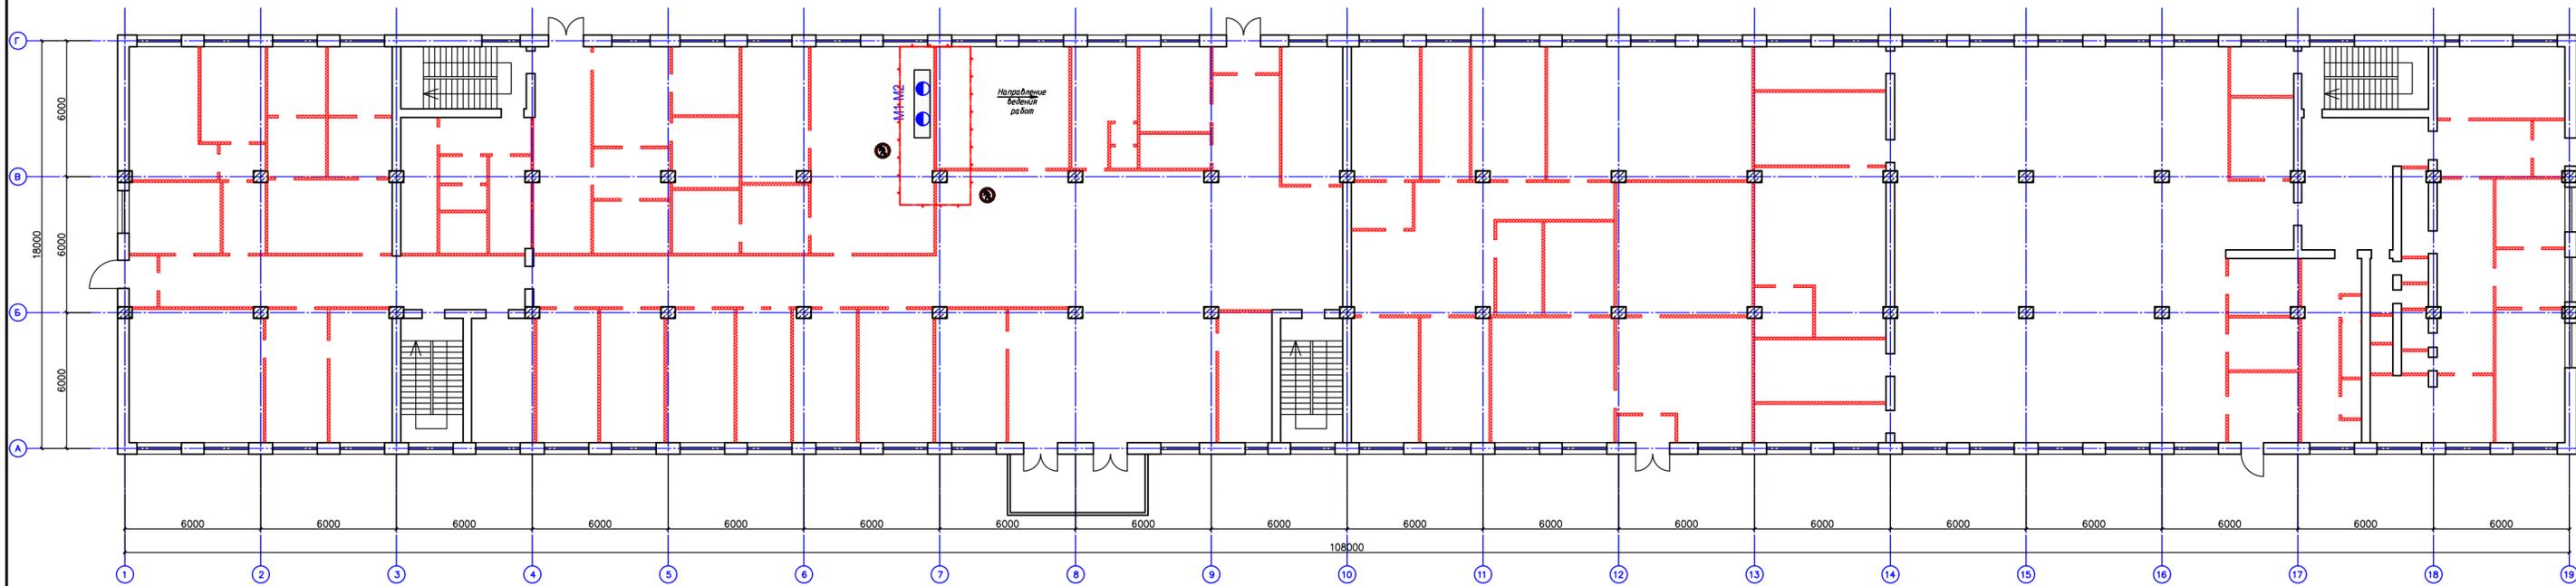

План второго этажа

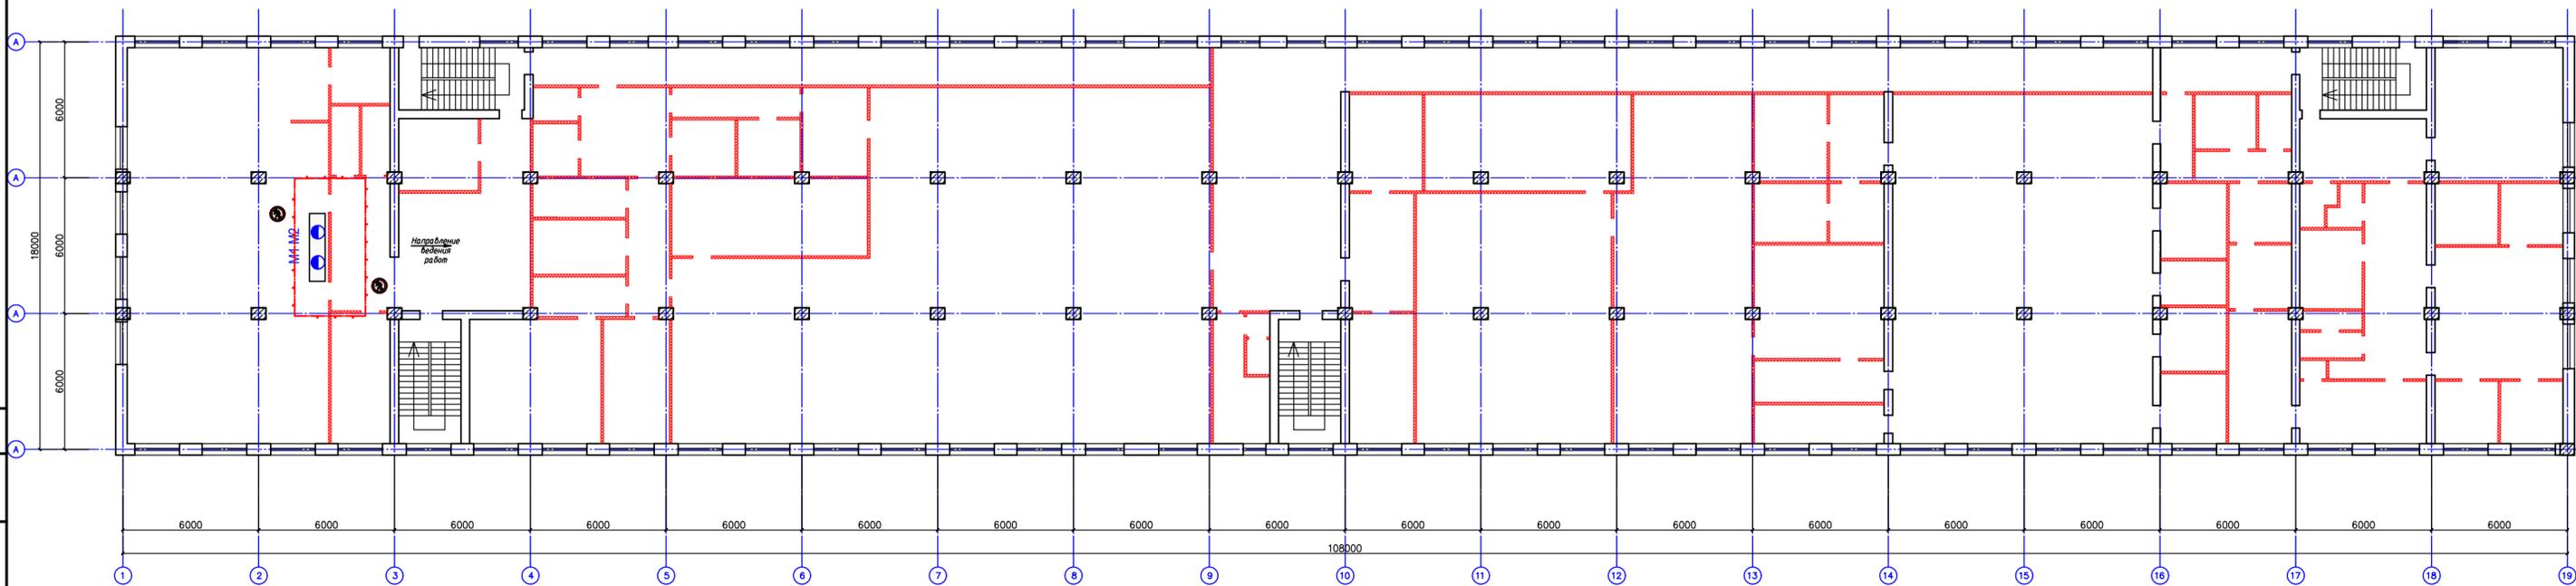

Условные обозначения

	Монтажник
	Демонтируемые перегородки
	Знак "Проход запрещен!"
	Опасная зона при демонтаже перегородок

					<i>07-2019-Арх-ПОД</i>			
					Административный корпус Сибайского межрайонного филиала ГУП "Бюро технической инвентаризации Республики Башкортостан" по адресу: г. Сибай, ул.Сельхозтехника, 18			
Изм.	Колуч.	Лист	№ док.	Подп.	Дата	Проект организации работ по сносу или демонтажу объектов капитального строительства		
ГИП	Халитов				07.19г.			
Разработал	Митяшенков				07.19г.	Стадия	Лист	Листов
Н. контр	Халитов				07.19г.	П	1	2
					План земельного участка и прилегающих территорий с указанием места размещения сносимого объекта			

Инв. ориент.
 Подп. и дата
 Взам. инв.
 Согласовано