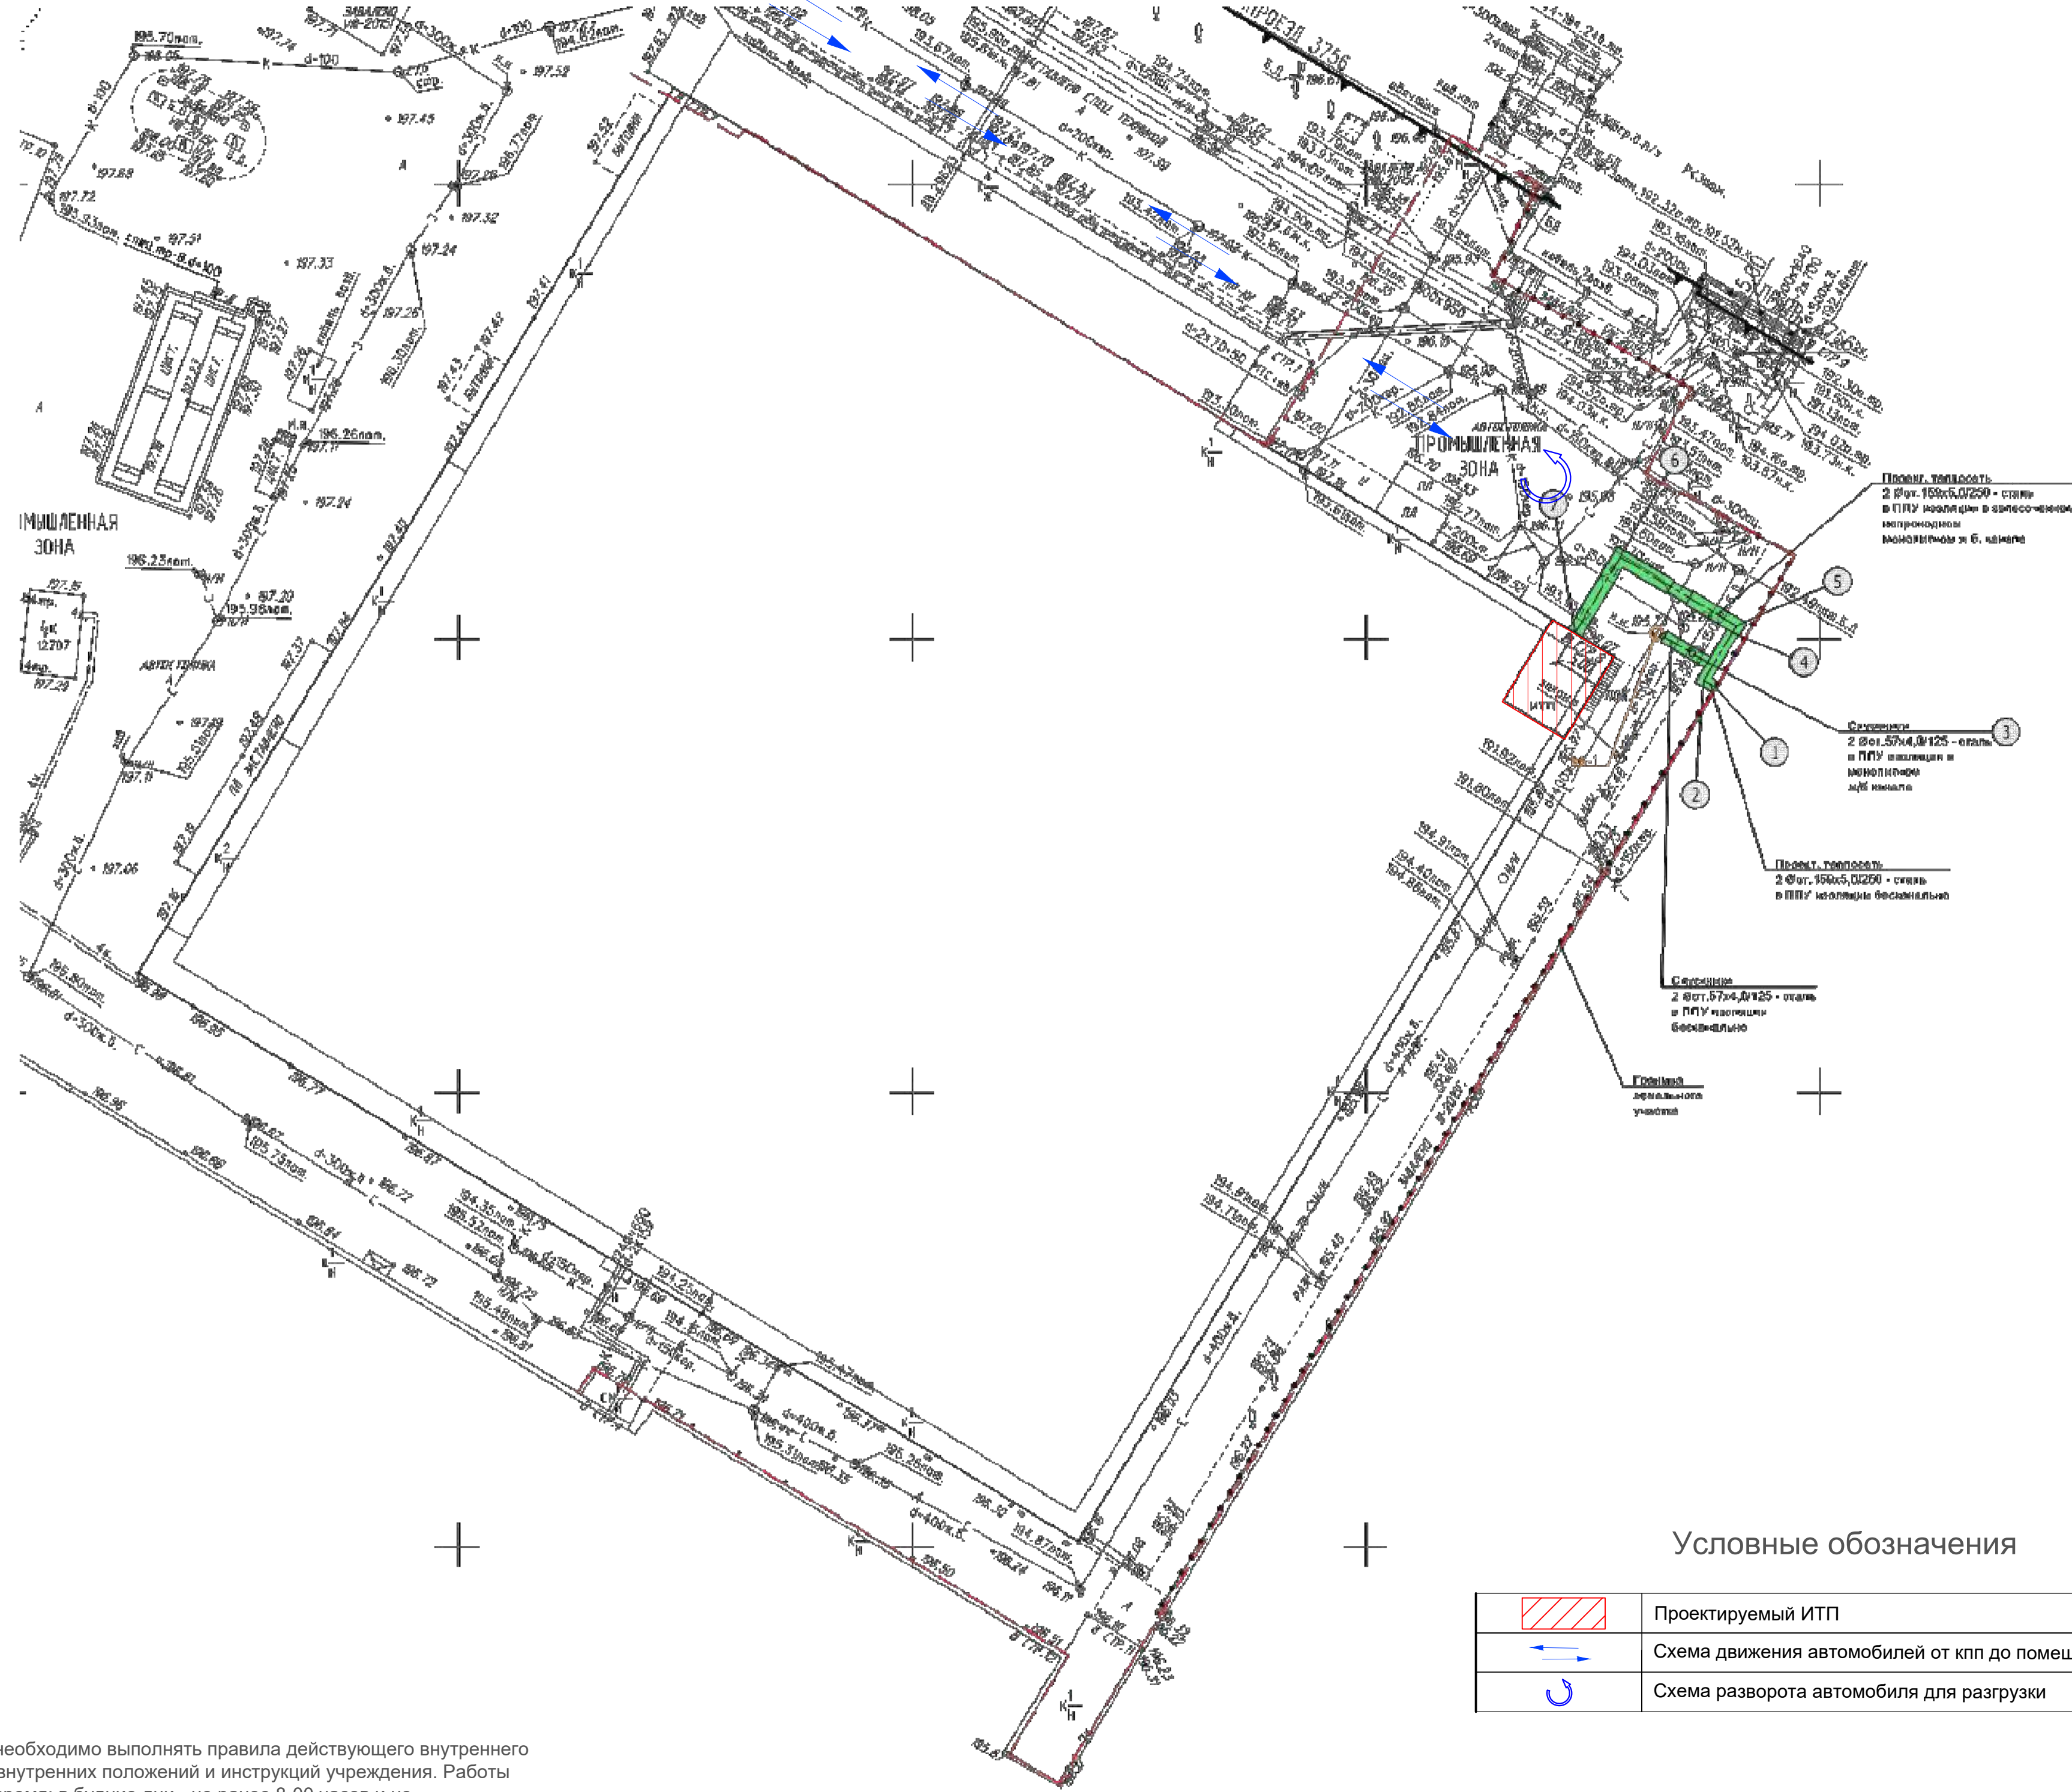


СХЕМА РАСПОЛОЖЕНИЯ ЧАСТЕЙ

1

[illegible][illegible]

Срок действия инженерно-топографического плана – 3 года с момента изготовления (п.1.4., Раздел II постановления Правительства Москвы от 18.05.2015 №284-ПП «Об утверждении порядка оформления заказов (разрешений) на проведение земляных работ, установку временных ограждений, размещение временных объектов в городе Москве»)

Без названия ГУП "Мосгортранс" и/или названия Мосгортранса, других организаций и/или их подразделений			МОСКОВСКО-ТОПОГРАФИЧЕСКИЙ ПЛАН			МОСКОВСКАЯ АРХИТЕКТУРА © ГУП "Мосгортранс"		
Полное наименование	Объект: Р. Б.		Заказ № 34-023-15			от 10.06.2015		
Инициалы, фамилия	Власов Д. А.		Заказчик: ГУП "Автономные дороги"					
Полное наименование	Самоедов А. В.		Наименование объекта:					
Инициалы, фамилия	Борисов С. В.							
Инициалы, фамилия	Власов Д. А.		Адрес объекта: с/пункт 106А, ул.Самоедова, д.101 (с/п.п.1) на в/п.г.п.106А (с/пункт 106А) Мосгортранс, д.101 (с/п.п.1) на в/п.г.п.106А (с/пункт 106А) Мосгортранс			Лист	Из всего	Всего
П/П (Фамилия)	Власов Д. А.					Инициалы/фамилия: В+04-06, В+04-06, В+04-06, В+04-06		
Дата выдачи заказа			04.06.2015					

	Проектируемый ИТП
	Схема движения автомобилей от кпп до помещения цтп
	Схема разворота автомобиля для разгрузки

						230/2019 – АД – ППР		
						Индивидуальный тепловой пункт расположенный по адресу: г.Москва, ул. Наметкина, д.8, стр. 7,8		
Изм.	Кол. уч.	Лист	№ док.	Подп.	Дата			
Разработал						Проект производства работ	Стадия	Лист
							ППР	2
						Стройгенплан М1-500	000 "Меркурий"	
Н.Контроль								

Примечание: В процессе производства работ необходимо выполнять правила действующего внутреннего распорядка, контрольно-пропускного режима, внутренних положений и инструкций учреждения. Работы должны проводиться строго в установленное время: в будние дни - не ранее 8-00 часов и не позднее 20-00 часов; в выходные и праздничные дни – по предварительному согласованию с Заказчиком.

Копировал

Формат