

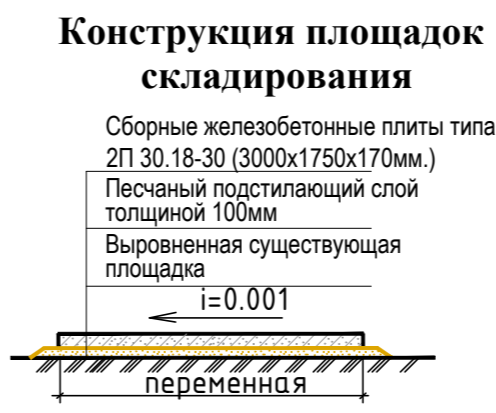
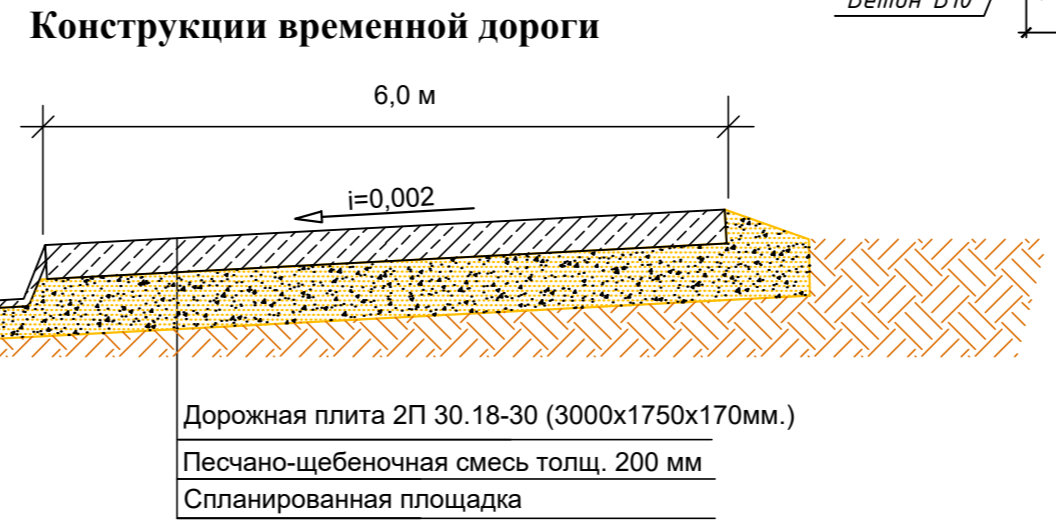
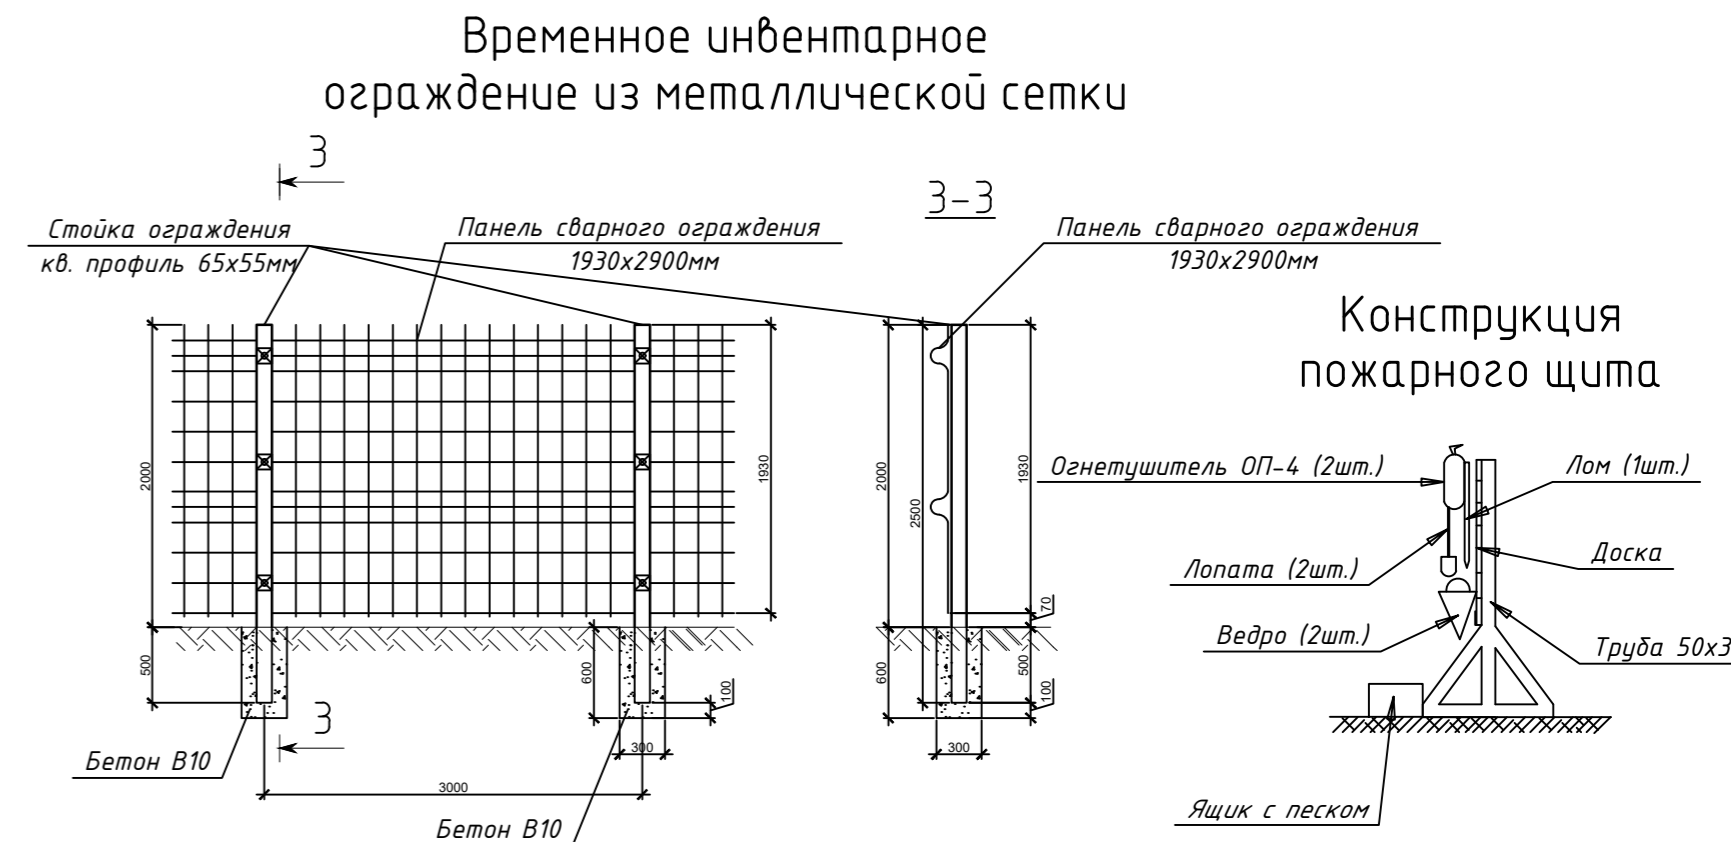


- Условные обозначения**
- Граница участка.
  - Границы смежных этапов
  - Условная граница благоустройства
  - Номера зданий и сооружений по генплану
  - Абсолютная отметка нуля комплекса
  - Существующие здания
  - Здания и сооружения под снос под снос
  - Проектируемое здание
  - Проезжая часть в границах гостиничного комплекса
  - Проезжая часть за границами гостиничного комплекса

	Опасная зона работы крана
	Въезд/выезд на строительную площадку
	Временное ограждение стройплощадки
	Пункт очистки (мойки) колес автотранспорта
	Ворота для въезда, выезда из строительной площадки
	Временный проезд из сборных плит
	Временное здание контейнерного типа
	Пост охраны
	Направление движения автотранспорта
	Место для курения
	Контейнер для строительных отходов
	Мусорный контейнер для бытовых отходов
	Биотуалет
	Прожекторная установка
	Стенд с противопожарным инвентарем Место для первичных средств пожаротушения
	Стенд со схемами строповки и таблицей масс грузов
	Въездной стенд с транспортной схемой Информационный щит
	Противопожарная стенка из блоков фбс
	Знак "Осторожно! Работает кран"
	Знак "проход запрещен"
	Знак ограничения скорости движения автотранспорта - 5 км/ч
	Линия ограничения зоны действия крана с запретом подъема груза на высоту более 1м от уровня земли (знак Р 21 с поясняющей табличкой по ГОСТ Р 12.4.026-2001 ССБТ)

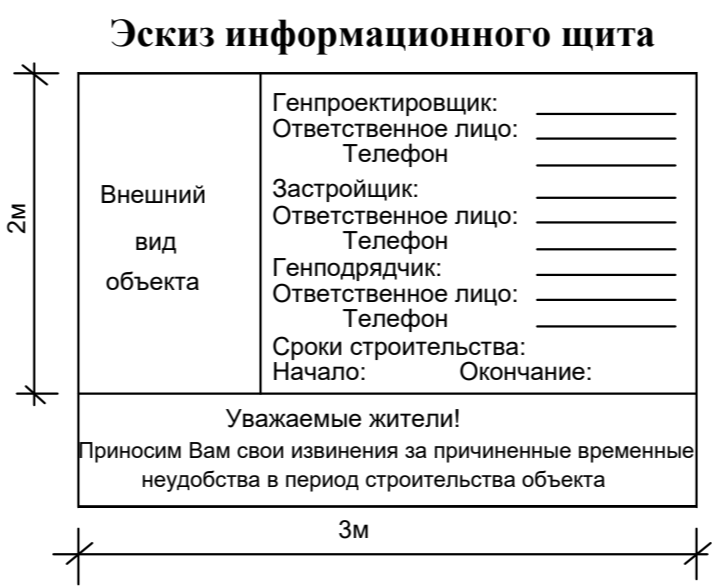

Башенный кран  
Potain MDT 128  
Rmax=40,0м;  
Лстрелы=41,3м.  
г.п. 2,5 - 6 т.

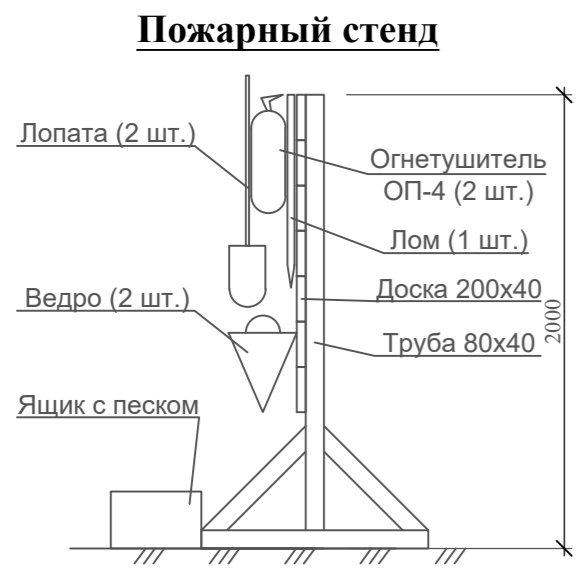

МУ "Управление архитектуры и градостроительства"  
Исполнительного комитета г. Казани  
Отдел проектов планировок Шарипова Н.А.  
МУП г. Казани "Центр подготовки исходной документации"  
Отдел геослужбы Эпикметов А.В.

050		Договор № ИИ 05.18.2	
		ООО "МавиКазань"	
Изм.	Кол.ч.	Лист	№ док. Подп. Дата
Разработал	Аранасев А.В.		"Здание Шамовской больницы, 1908 г., арх. К.С. Олешевиной" РТ, г. Казань, ул. Калинина д.5/24. 2-я очередь строительства. Гостиница на 100 номеров в Вахитовском районе г.Казани
Чертил	Аранасев А.В.		Стадия Лист Листов
Рук. отдела	Сафин А.А.		СТИ 1 1
Проверил	Замлетушинов Д.Р.		000 "ТАТГЕОИЗЫСКАНИЯ"
Н. контр.			Топографический план Масштаб 1:500
ГИП			

07-2018-ПОС					
Гостиница «Kazan Palace by TASIGO» по адресу: РТ, г.Казань, ул. Роца Фрунзе - 2-ая очередь строительства					
Изм.	Кол.ч.	Лист	№ док.	Подп. Дата	
ГИП		Ильмаз Ш.Ю.			07.19г.
Разработал	Данилов Е.С.				07.19г.
Проверил	Федорова О.				
Н. контр.	Маковкина А.				07.19г.
Проект организации строительства			Стадия	Лист	Листов
Стройгенплан М1:500			П	2	2