
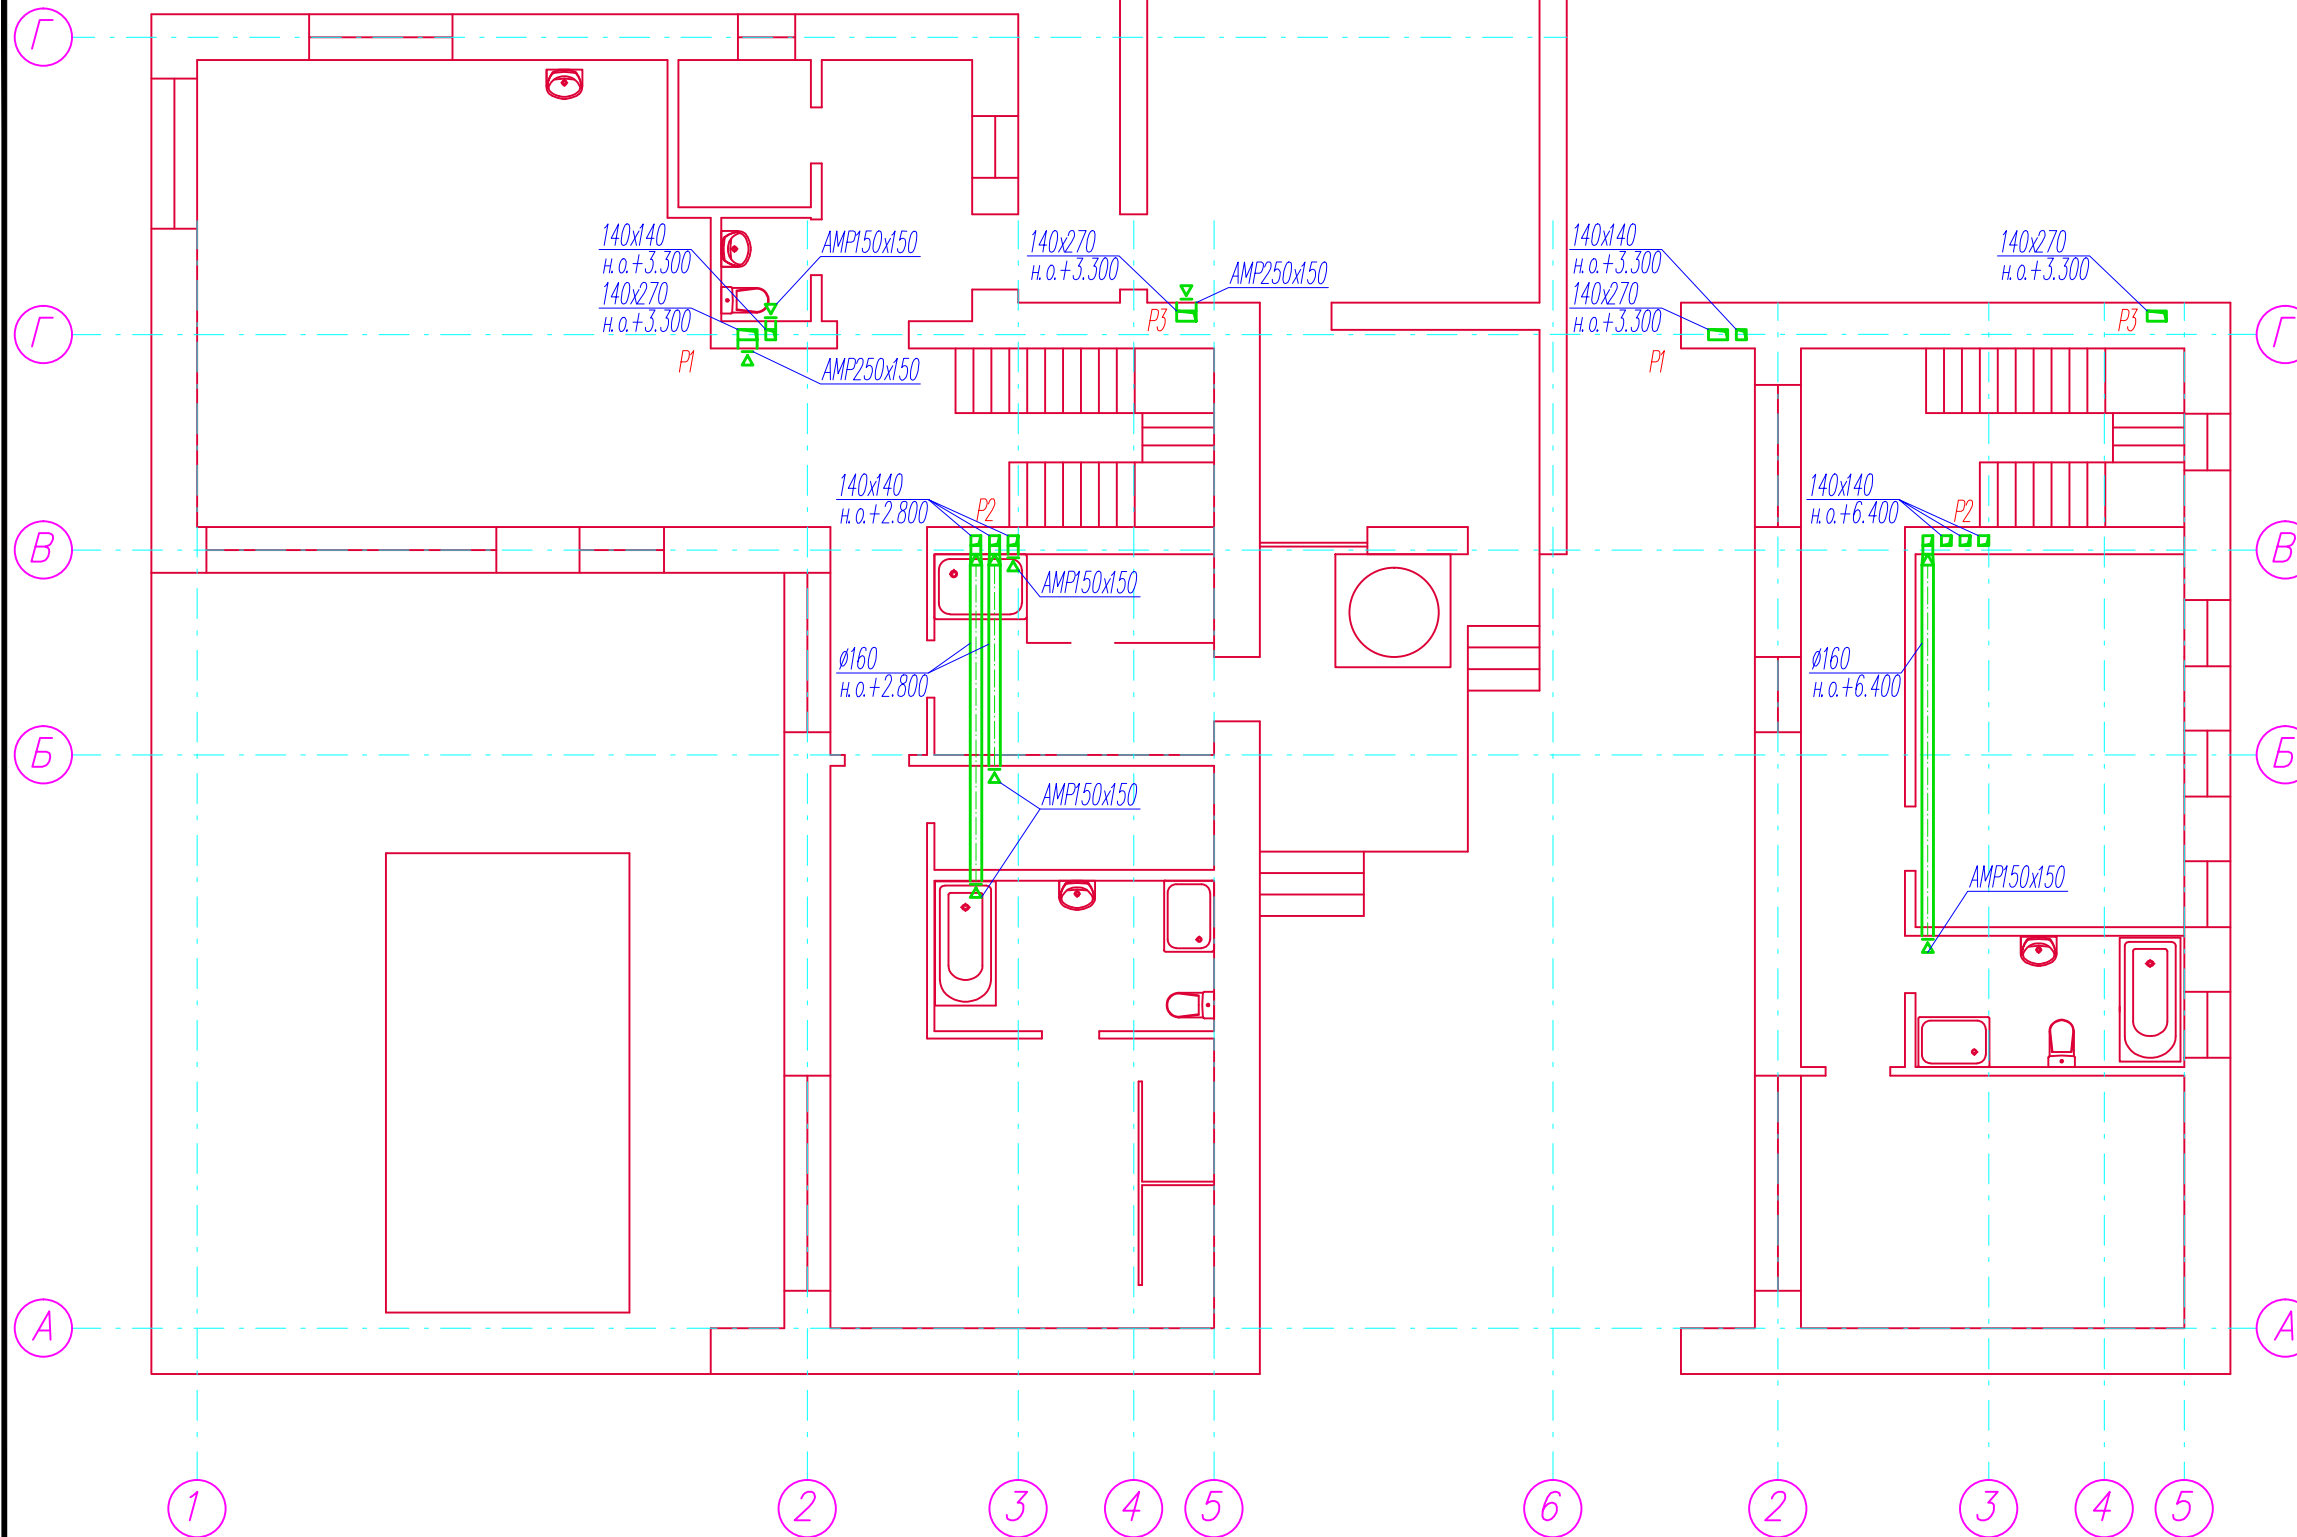


План 1 этажа

План 2 этажа

клапан Air-Box Standart

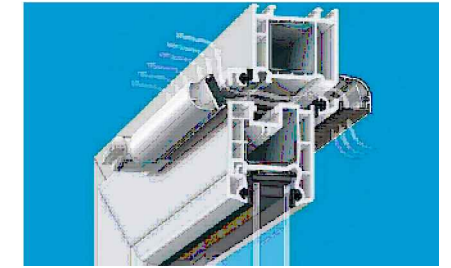

Примечание:

1. Вытяжные воздуховоды проложить с уклоном 0.002 в сторону решетки.
2. Вытяжные воздуховоды теплоизолировать (материал см. спецификацию).
3. Устье вытяжных каналов вывести до отметки +8.500. Шахты теплоизолировать см.раздел "АР".
4. Для приточной вентиляции устанавливается клапан Air-Box Standart в фальц рамы (кроме кухонных окон), установку клапанов см. раздел «АР».
5. Над разветками вентиляционных каналов установить зонты для защиты от осадков см.раздел "АР".
6. Для повышения работоспособности системы вентиляции допустимо применить настенные вентиляторы "Блауберг" – устанавливать вместо вентиляционных решеток.

						Услуга—ОВ			
						Проектирование вентиляции для жилого дома			
Изм.	Кол.уч.	Лист.	№ док.	Подп.	Дата		Стадия	Лист	Листов
							Р	2	
ГИП									
Исполнитель Корнеев						Планы первого и второго этажа с сетями вентиляции			
						000 " "			