


Р
П
Н
М
Л
К
И
Ж
Е
Д
Г
В
А

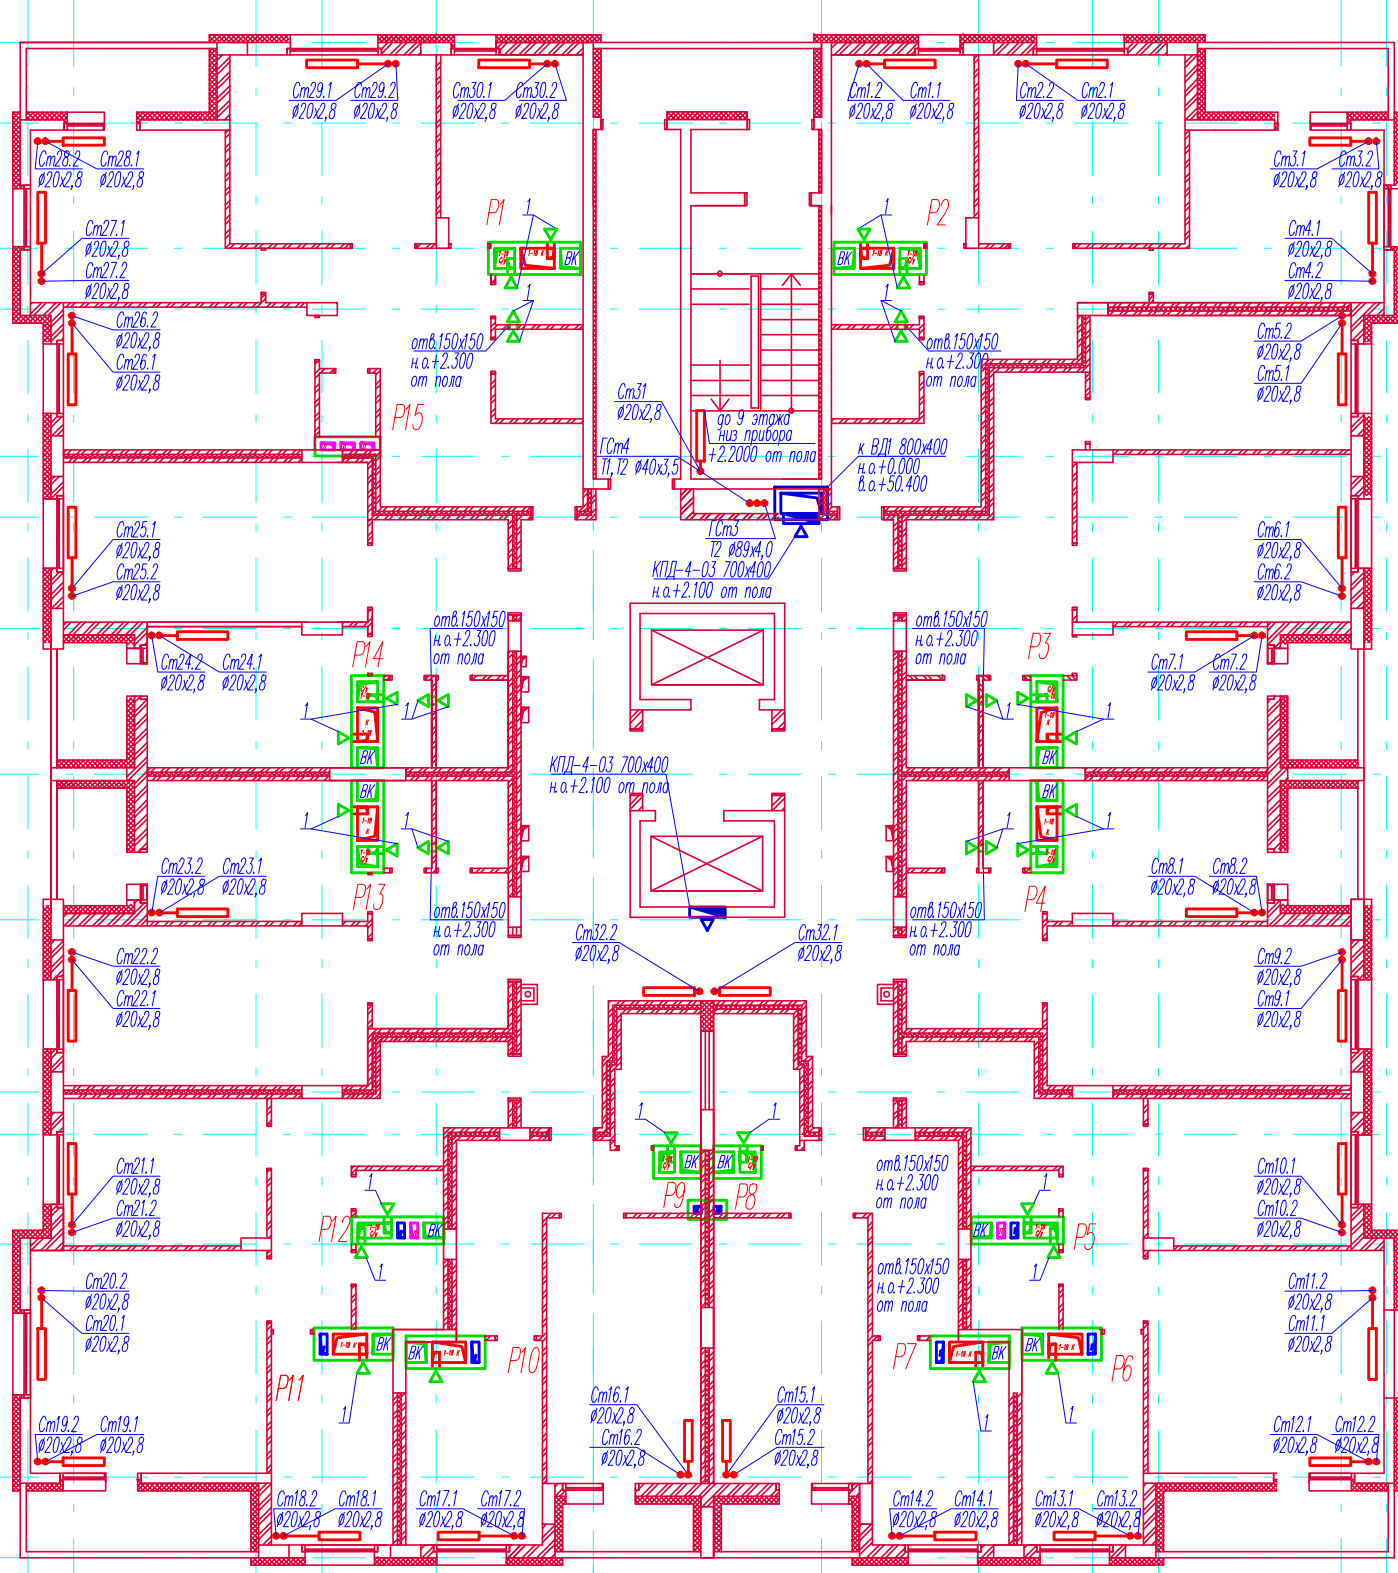

См 1.1 Этаж Кол. секц. 9 5 8 5 7 5 6 5 5 5 4 6 3 6 2 6 1 6	См 1.2 Этаж Кол. секц. 18 5 17 5 16 5 15 5 14 5 13 6 12 6 11 6 10 6	См 8.1 Этаж Кол. секц. 9 5 8 5 7 5 6 5 5 5 4 6 3 6 2 6 1 6	См 8.2 Этаж Кол. секц. 18 5 17 5 16 5 15 5 14 5 13 6 12 6 11 6 10 6	См 15.1 Этаж Кол. секц. 9 8 8 8 7 8 6 8 5 9 4 9 3 9 2 10 1 10	См 15.2 Этаж Кол. секц. 18 8 17 8 16 8 15 8 14 9 13 9 12 9 11 10 10 10	См 22.1 Этаж Кол. секц. 9 8 8 8 7 8 6 8 5 9 4 9 3 9 2 10 1 10	См 22.2 Этаж Кол. секц. 18 8 17 8 16 8 15 8 14 9 13 9 12 9 11 10 10 10	См 29.1 Этаж Кол. секц. 9 8 8 8 7 8 6 8 5 9 4 9 3 9 2 10 1 10	См 29.2 Этаж Кол. секц. 18 8 17 8 16 8 15 8 14 9 13 9 12 9 11 10 10 10	См 2.1 Этаж Кол. секц. 9 8 8 8 7 8 6 8 5 9 4 9 3 9 2 10 1 10	См 2.2 Этаж Кол. секц. 18 8 17 8 16 8 15 8 14 9 13 9 12 9 11 10 10 10	См 9.1 Этаж Кол. секц. 9 8 8 8 7 8 6 8 5 9 4 9 3 9 2 10 1 10	См 9.2 Этаж Кол. секц. 18 8 17 8 16 8 15 8 14 9 13 9 12 9 11 10 10 10	См 16.1 Этаж Кол. секц. 9 8 8 8 7 8 6 8 5 9 4 9 3 9 2 10 1 10	См 16.2 Этаж Кол. секц. 18 8 17 8 16 8 15 8 14 9 13 9 12 9 11 10 10 10	См 23.1 Этаж Кол. секц. 9 5 8 5 7 5 6 5 5 5 4 6 3 6 2 6 1 6	См 23.2 Этаж Кол. секц. 18 5 17 5 16 5 15 5 14 5 13 6 12 6 11 6 10 6	См 30.1 Этаж Кол. секц. 9 5 8 5 7 5 6 5 5 5 4 6 3 6 2 6 1 6	См 30.2 Этаж Кол. секц. 18 5 17 5 16 5 15 5 14 5 13 6 12 6 11 6 10 6	См 3.1 Этаж Кол. секц. 9 5 8 5 7 5 6 5 5 5 4 6 3 6 2 6 1 6	См 3.2 Этаж Кол. секц. 18 5 17 5 16 5 15 5 14 5 13 6 12 6 11 6 10 6	См 10.1 Этаж Кол. секц. 9 8 8 8 7 8 6 8 5 9 4 9 3 9 2 10 1 10	См 10.2 Этаж Кол. секц. 18 8 17 8 16 8 15 8 14 9 13 9 12 9 11 10 10 10	См 17.1 Этаж Кол. секц. 9 5 8 5 7 5 6 5 5 5 4 6 3 6 2 6 1 6	См 17.2 Этаж Кол. секц. 18 5 17 5 16 5 15 5 14 5 13 6 12 6 11 6 10 6	См 24.1 Этаж Кол. секц. 9 5 8 5 7 5 6 5 5 5 4 6 3 6 2 6 1 6	См 24.2 Этаж Кол. секц. 18 5 17 5 16 5 15 5 14 5 13 6 12 6 11 6 10 6	См 31 Этаж Кол. секц. 9 10(350) 8 10(350) 7 10(350) 6 10(350) 5 10(350) 4 12(350) 3 12(350) 2 12(350) 1 12(350)	См 4.1 Этаж Кол. секц. 9 5 8 5 7 5 6 5 5 5 4 6 3 6 2 6 1 6	См 4.2 Этаж Кол. секц. 18 5 17 5 16 5 15 5 14 5 13 6 12 6 11 6 10 6	См 11.1 Этаж Кол. секц. 9 5 8 5 7 5 6 5 5 5 4 6 3 6 2 6 1 6	См 11.2 Этаж Кол. секц. 18 5 17 5 16 5 15 5 14 5 13 6 12 6 11 6 10 6	См 18.1 Этаж Кол. секц. 9 5 8 5 7 5 6 5 5 5 4 6 3 6 2 6 1 6	См 18.2 Этаж Кол. секц. 18 5 17 5 16 5 15 5 14 5 13 6 12 6 11 6 10 6	См 25.1 Этаж Кол. секц. 9 8 8 8 7 8 6 8 5 9 4 9 3 9 2 10 1 10	См 25.2 Этаж Кол. секц. 18 8 17 8 16 8 15 8 14 9 13 9 12 9 11 10 10 10	См 32.1 Этаж Кол. секц. 9 10 8 10 7 10 6 10 5 10 4 12 3 12 2 12 1 12	См 5.1 Этаж Кол. секц. 9 8 8 8 7 8 6 8 5 9 4 9 3 9 2 10 1 10	См 5.2 Этаж Кол. секц. 18 8 17 8 16 8 15 8 14 9 13 9 12 9 11 10 10 10	См 12.1 Этаж Кол. секц. 9 5 8 5 7 5 6 5 5 5 4 6 3 6 2 6 1 6	См 12.2 Этаж Кол. секц. 18 5 17 5 16 5 15 5 14 5 13 6 12 6 11 6 10 6	См 19.1 Этаж Кол. секц. 9 5 8 5 7 5 6 5 5 5 4 6 3 6 2 6 1 6	См 19.2 Этаж Кол. секц. 18 5 17 5 16 5 15 5 14 5 13 6 12 6 11 6 10 6	См 26.1 Этаж Кол. секц. 9 8 8 8 7 8 6 8 5 9 4 9 3 9 2 10 1 10	См 26.2 Этаж Кол. секц. 18 8 17 8 16 8 15 8 14 9 13 9 12 9 11 10 10 10	См 32.2 Этаж Кол. секц. 18 10 17 10 16 10 15 10 14 10 13 12 12 12 11 12 10 12	См 6.1 Этаж Кол. секц. 9 8 8 8 7 8 6 8 5 9 4 9 3 9 2 10 1 10	См 6.2 Этаж Кол. секц. 18 8 17 8 16 8 15 8 14 9 13 9 12 9 11 10 10 10	См 13.1 Этаж Кол. секц. 9 5 8 5 7 5 6 5 5 5 4 6 3 6 2 6 1 6	См 13.2 Этаж Кол. секц. 18 5 17 5 16 5 15 5 14 5 13 6 12 6 11 6 10 6	См 20.1 Этаж Кол. секц. 9 5 8 5 7 5 6 5 5 5 4 6 3 6 2 6 1 6	См 20.2 Этаж Кол. секц. 18 5 17 5 16 5 15 5 14 5 13 6 12 6 11 6 10 6	См 27.1 Этаж Кол. секц. 9 5 8 5 7 5 6 5 5 5 4 6 3 6 2 6 1 6	См 27.2 Этаж Кол. секц. 18 5 17 5 16 5 15 5 14 5 13 6 12 6 11 6 10 6	См 7.1 Этаж Кол. секц. 9 5 8 5 7 5 6 5 5 5 4 6 3 6 2 6 1 6	См 7.2 Этаж Кол. секц. 18 5 17 5 16 5 15 5 14 5 13 6 12 6 11 6 10 6	См 14.1 Этаж Кол. секц. 9 5 8 5 7 5 6 5 5 5 4 6 3 6 2 6 1 6	См 14.2 Этаж Кол. секц. 18 5 17 5 16 5 15 5 14 5 13 6 12 6 11 6 10 6	См 21.1 Этаж Кол. секц. 9 8 8 8 7 8 6 8 5 9 4 9 3 9 2 10 1 10	См 21.2 Этаж Кол. секц. 18 8 17 8 16 8 15 8 14 9 13 9 12 9 11 10 10 10	См 28.1 Этаж Кол. секц. 9 5 8 5 7 5 6 5 5 5 4 6 3 6 2 6 1 6	См 28.2 Этаж Кол. секц. 18 5 17 5 16 5 15 5 14 5 13 6 12 6 11 6 10 6
--	---	--	---	---	--	---	--	---	--	--	---	--	---	---	--	---	--	---	--	--	---	---	--	---	--	---	--	---	--	---	---	--	---	--	---	--	--	--	---	---	--	---	--	---	--	---	--	---	---	--	---	--	---	--	--	---	---	--	---	--	---	--

900 3600 1300 2250 3100 4500 3100 2250 1300 3600 900
26800

1 2 3 4 5 6 7 8 9 10 11 12

Примечание:

1. Для обозначения вентиляционных решеток используются цифровые значения: 1- MB250Pc
2. Развертки вентиляционных каналов см. часть "АР".
3. Трубопроводы условно отодвинуты от стен.
4. Шахты дымоудаления оштукатурить изнутри.

Согласовано

Изм. № подл.	Взам. инв. №
Подп. и дата	

Заказчик ООО "Строй-Инвест"		0009-КАСП-2013-0В	
Многоэтажный многоквартирный жилой дом (№ 5 по ПП по утвержденному ПП) по адресу: Владимирская область, МО город Владимир (городской округ), г. Владимир ул. Нижняя Дуброва в районе дома №46			
Изм. Кол.ч. Лист N дом	Подп.	Дата	
Исполнитель Корнеев	<i>[Подпись]</i>		
ГИП Готов	<i>[Подпись]</i>		
Н.контр. Готов	<i>[Подпись]</i>		
Многоквартирный жилой дом		Стадия	Лист
План типового этажа с сетями отопления и вентиляции		Р	4
		ООО "ЭКОГАРАНТ-Инжиниринг"	