


Согласовано

Инв. ? подл. Подр. и дат. Взам. инв.

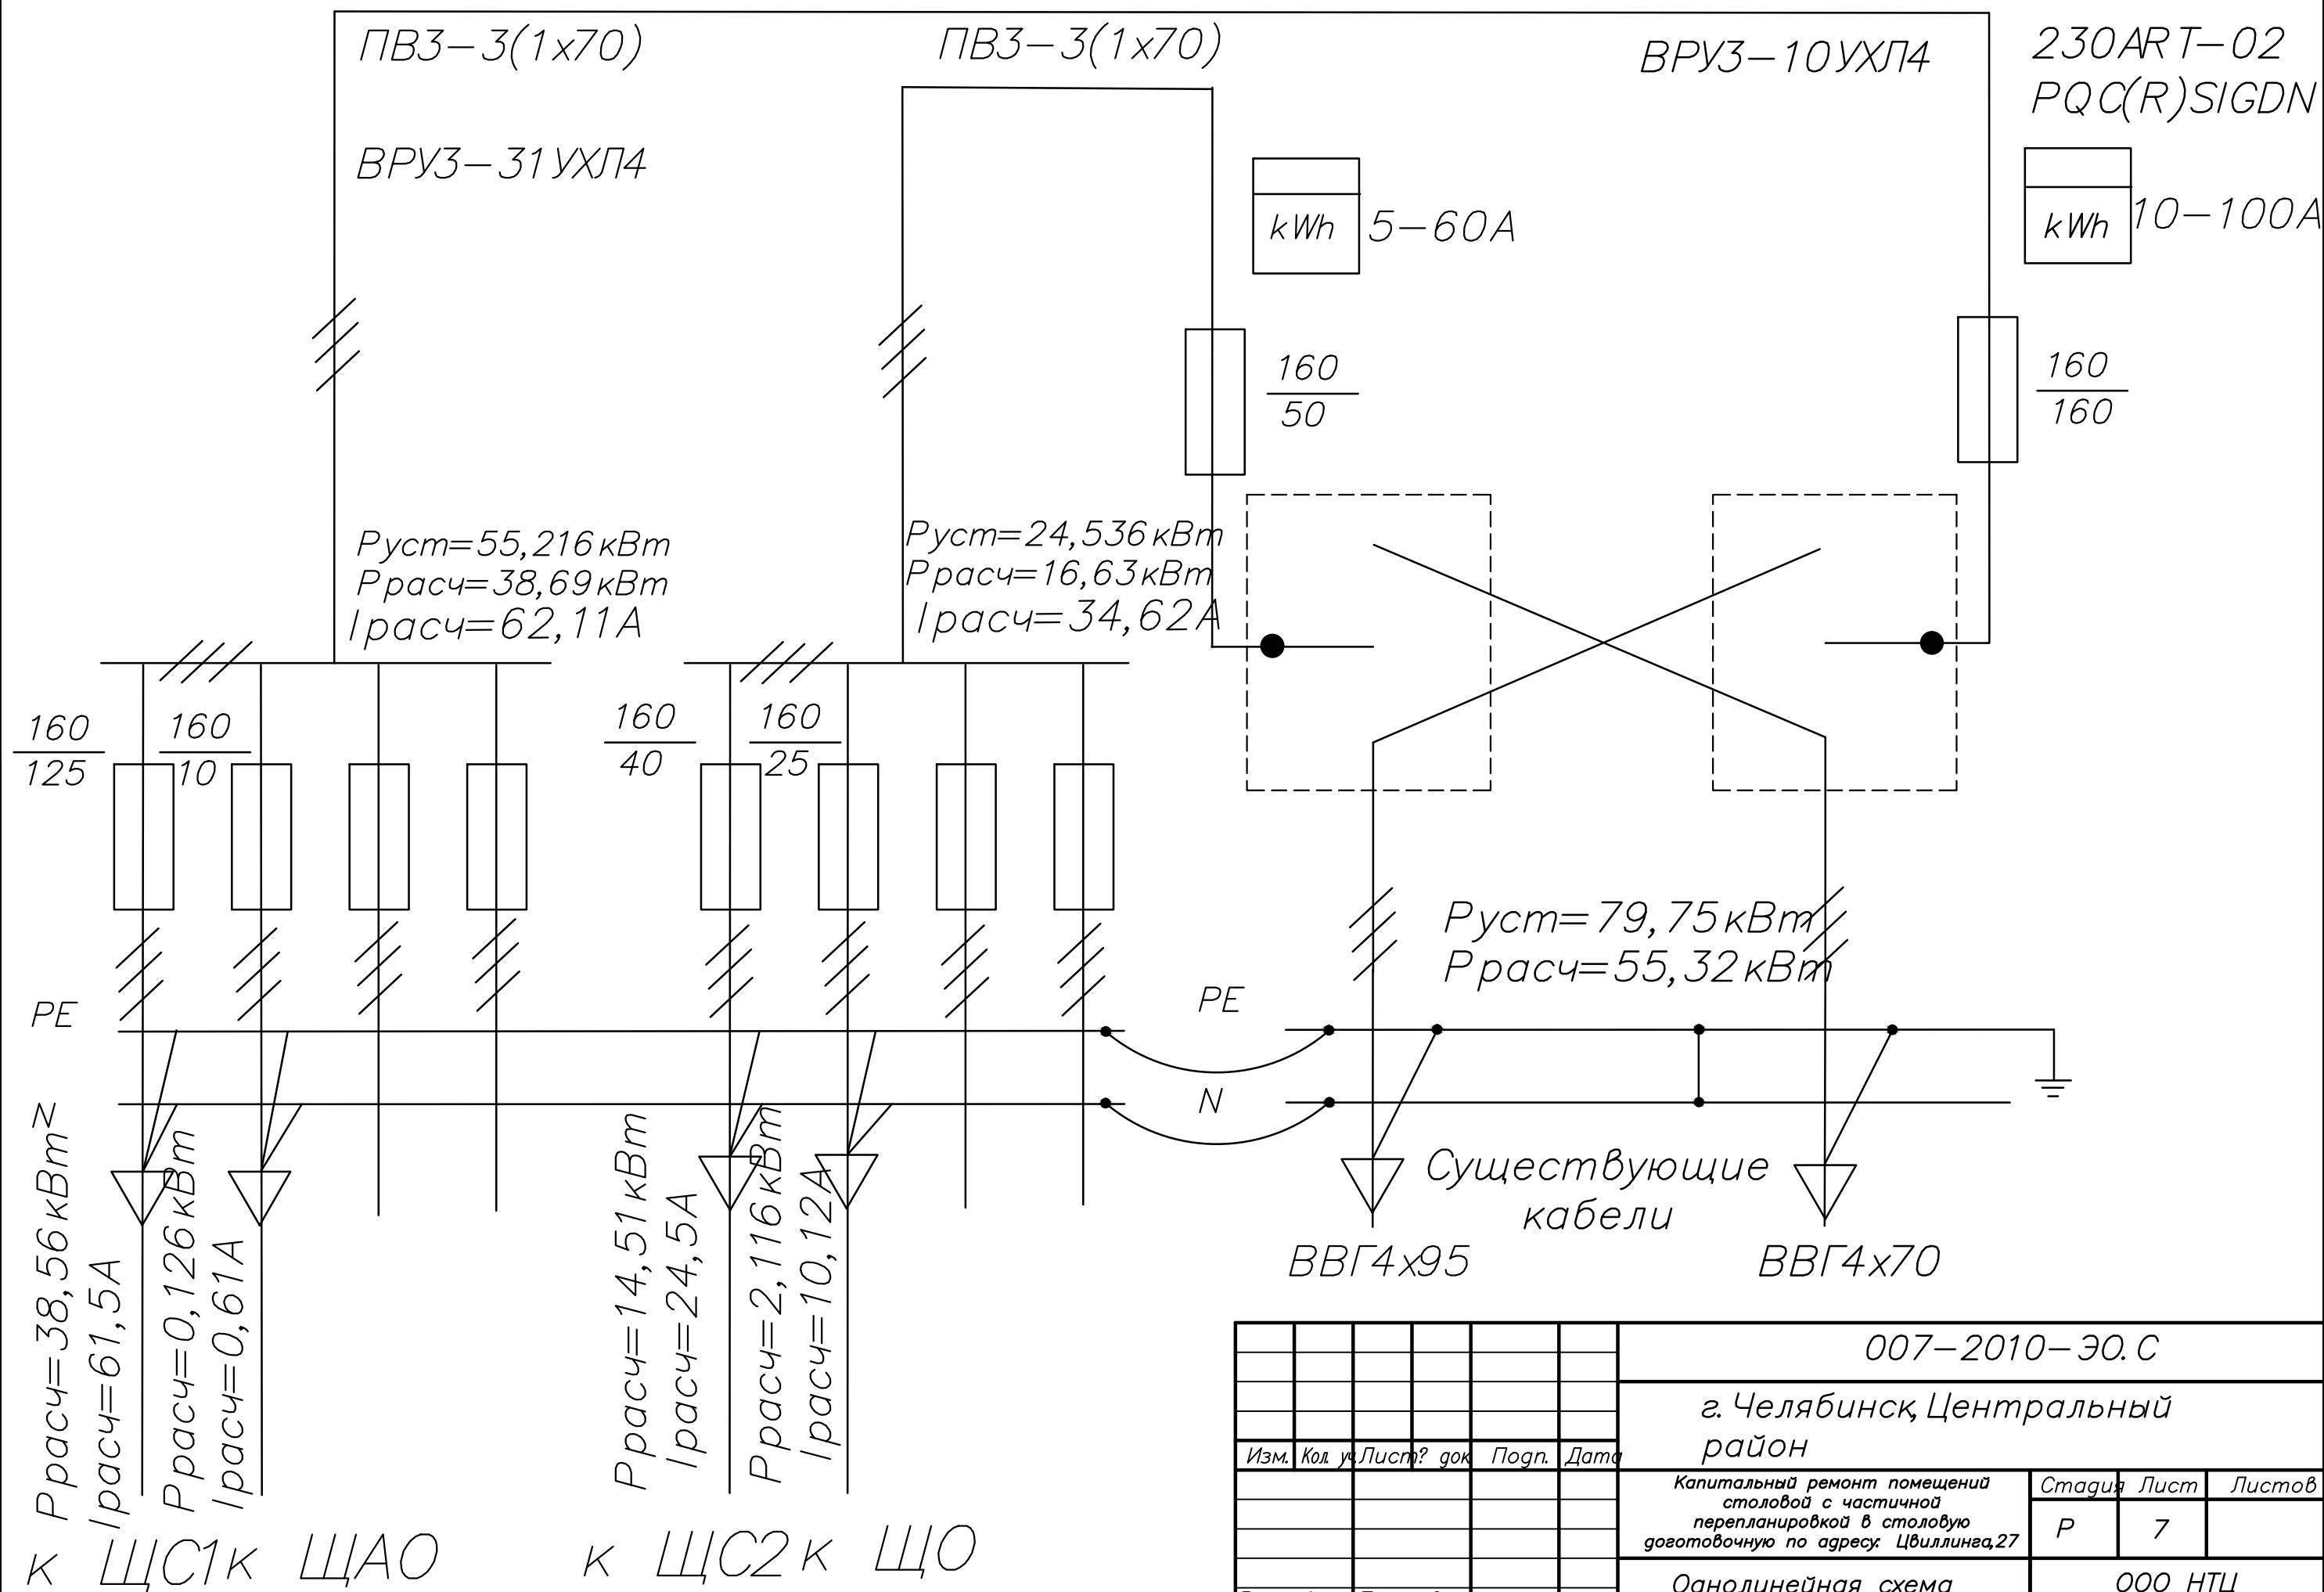

						007-2010-30.С				
						г. Челябинск, Центральный район				
Изм.	Кол. уч.	Лист?	док.	Подп.	Дата	Капитальный ремонт помещений столовой с частичной перепланировкой в столовую д/готовочную по адресу: Цвиллинга, 27		Стадия	Лист	Листов
								Р	7	
Разраб. Петров						Однолинейная схема вводной панели ВРУЗ		ООО НТЦ СпецПромПроект		
Проверил Плотников										