


План первого этажа

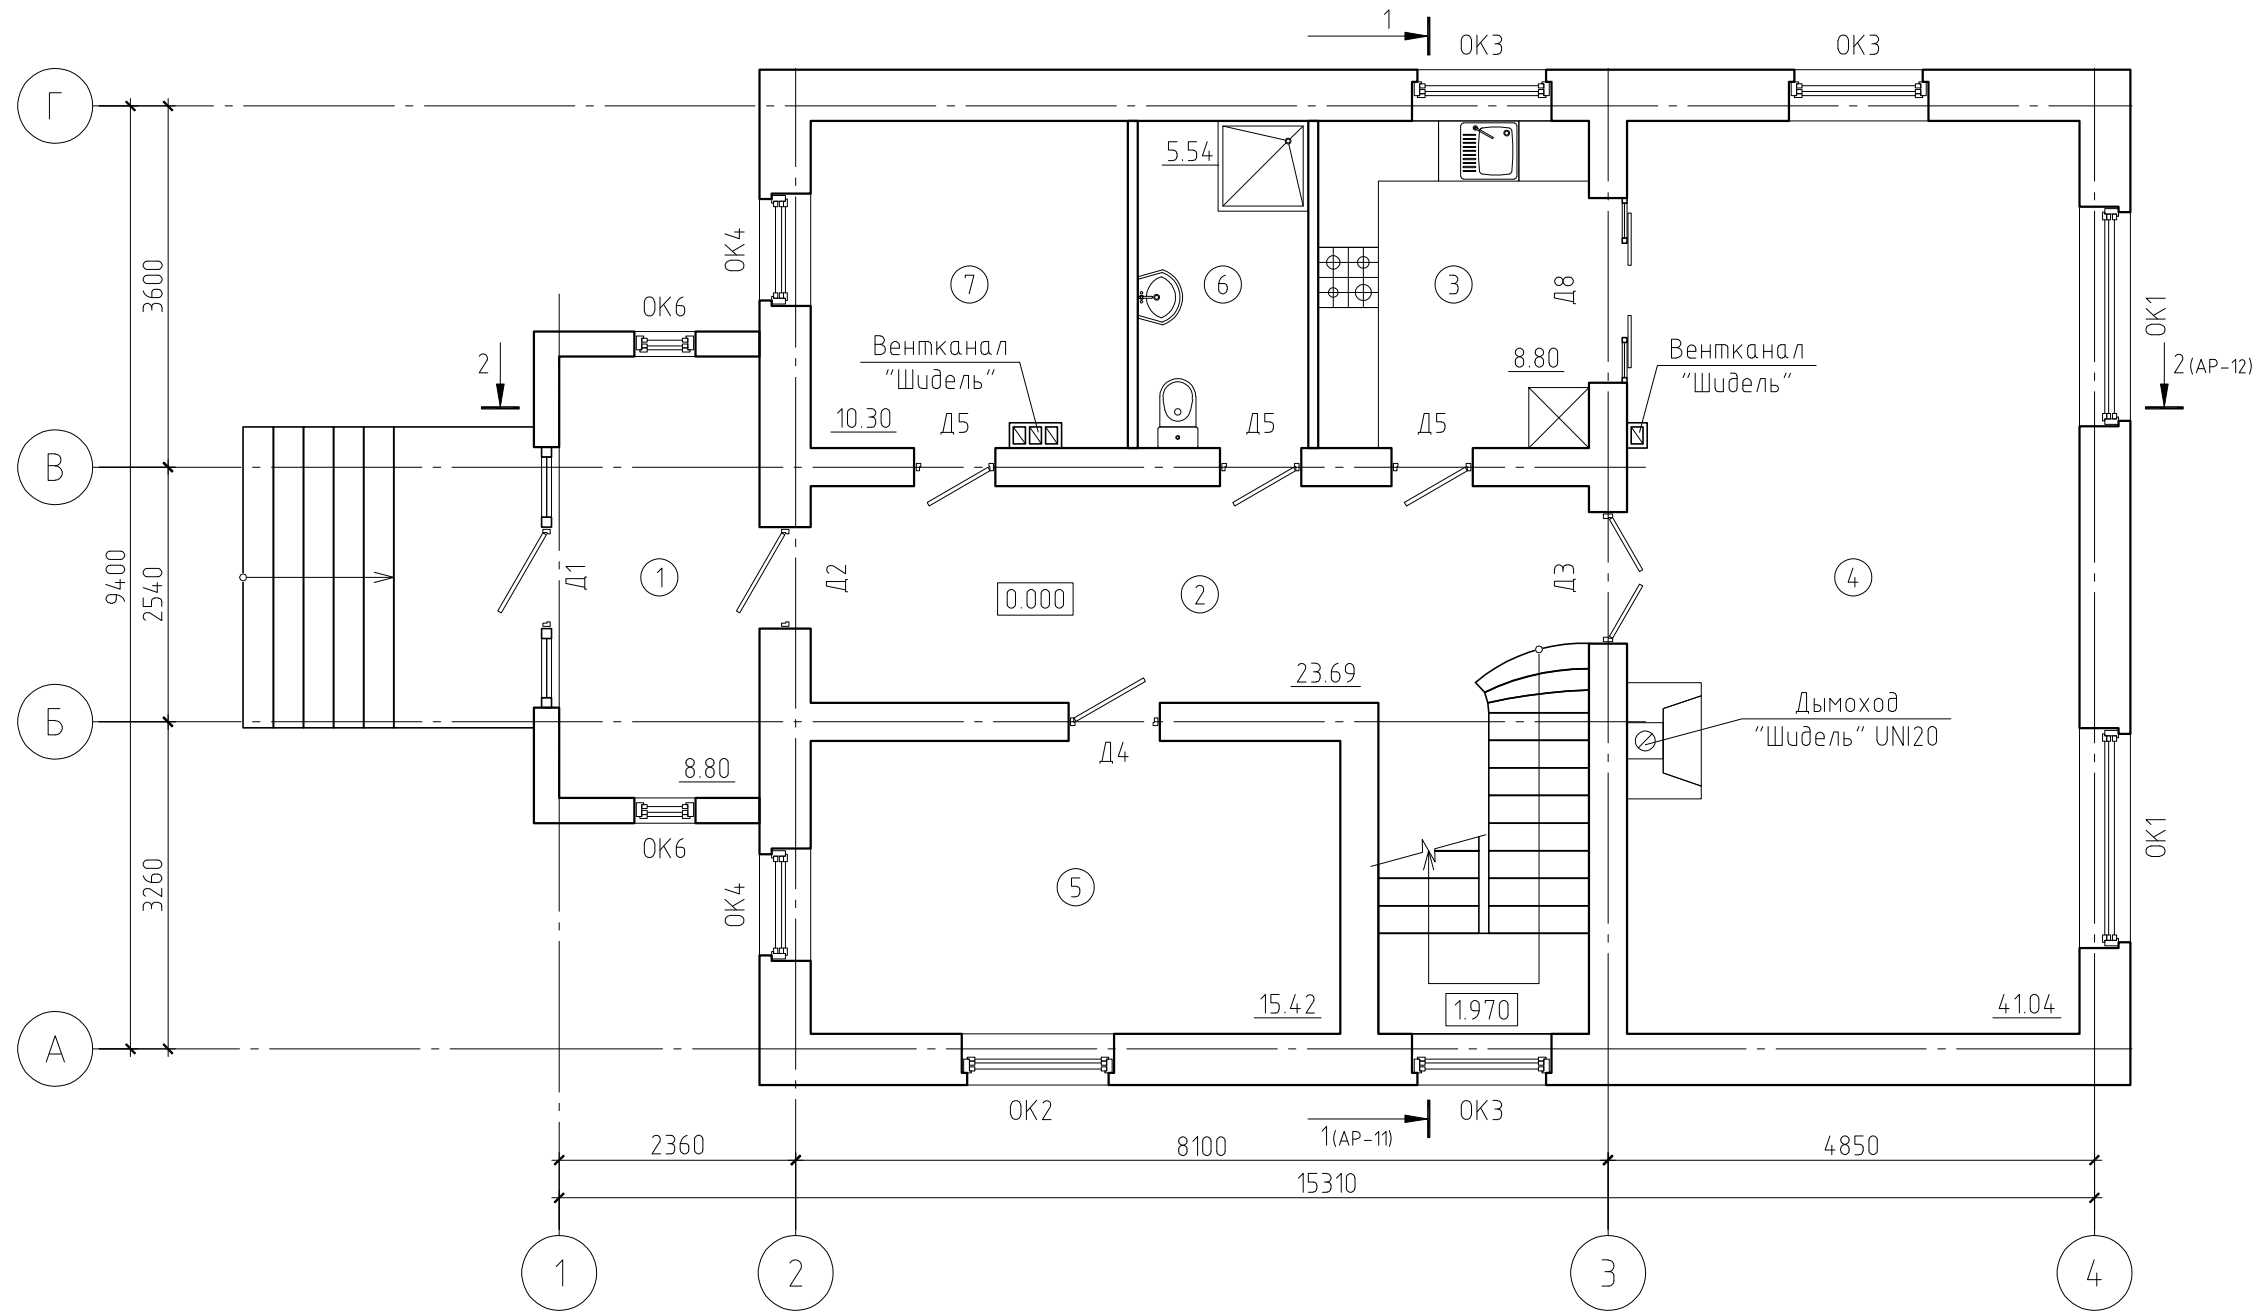


Экспликация помещений

Номер помещения	Наименование	Площадь, м ²	Кат. пом.
1	Тамбур	8.80	Н
2	Холл	23.69	Ж
3	Кухня	8.80	Ж
4	Гостиная	41.04	Ж
5	Спальня	15.42	Ж
6	Санузел	5.54	Ж
7	Топочная	10.30	Н

						06/11-АР				
						Жилой дом по адресу Калужская обл., г. Таруса, ул. Победы, дом 11				
Изм.	Кол. уч.	Лист	№ док.	Подп.	Дата	Жилой дом	Стадия	Лист	Листов	
ГИП							Жилой дом		3	
Проберил								План первого этажа		
Разработал Никонов										

План второго этажа

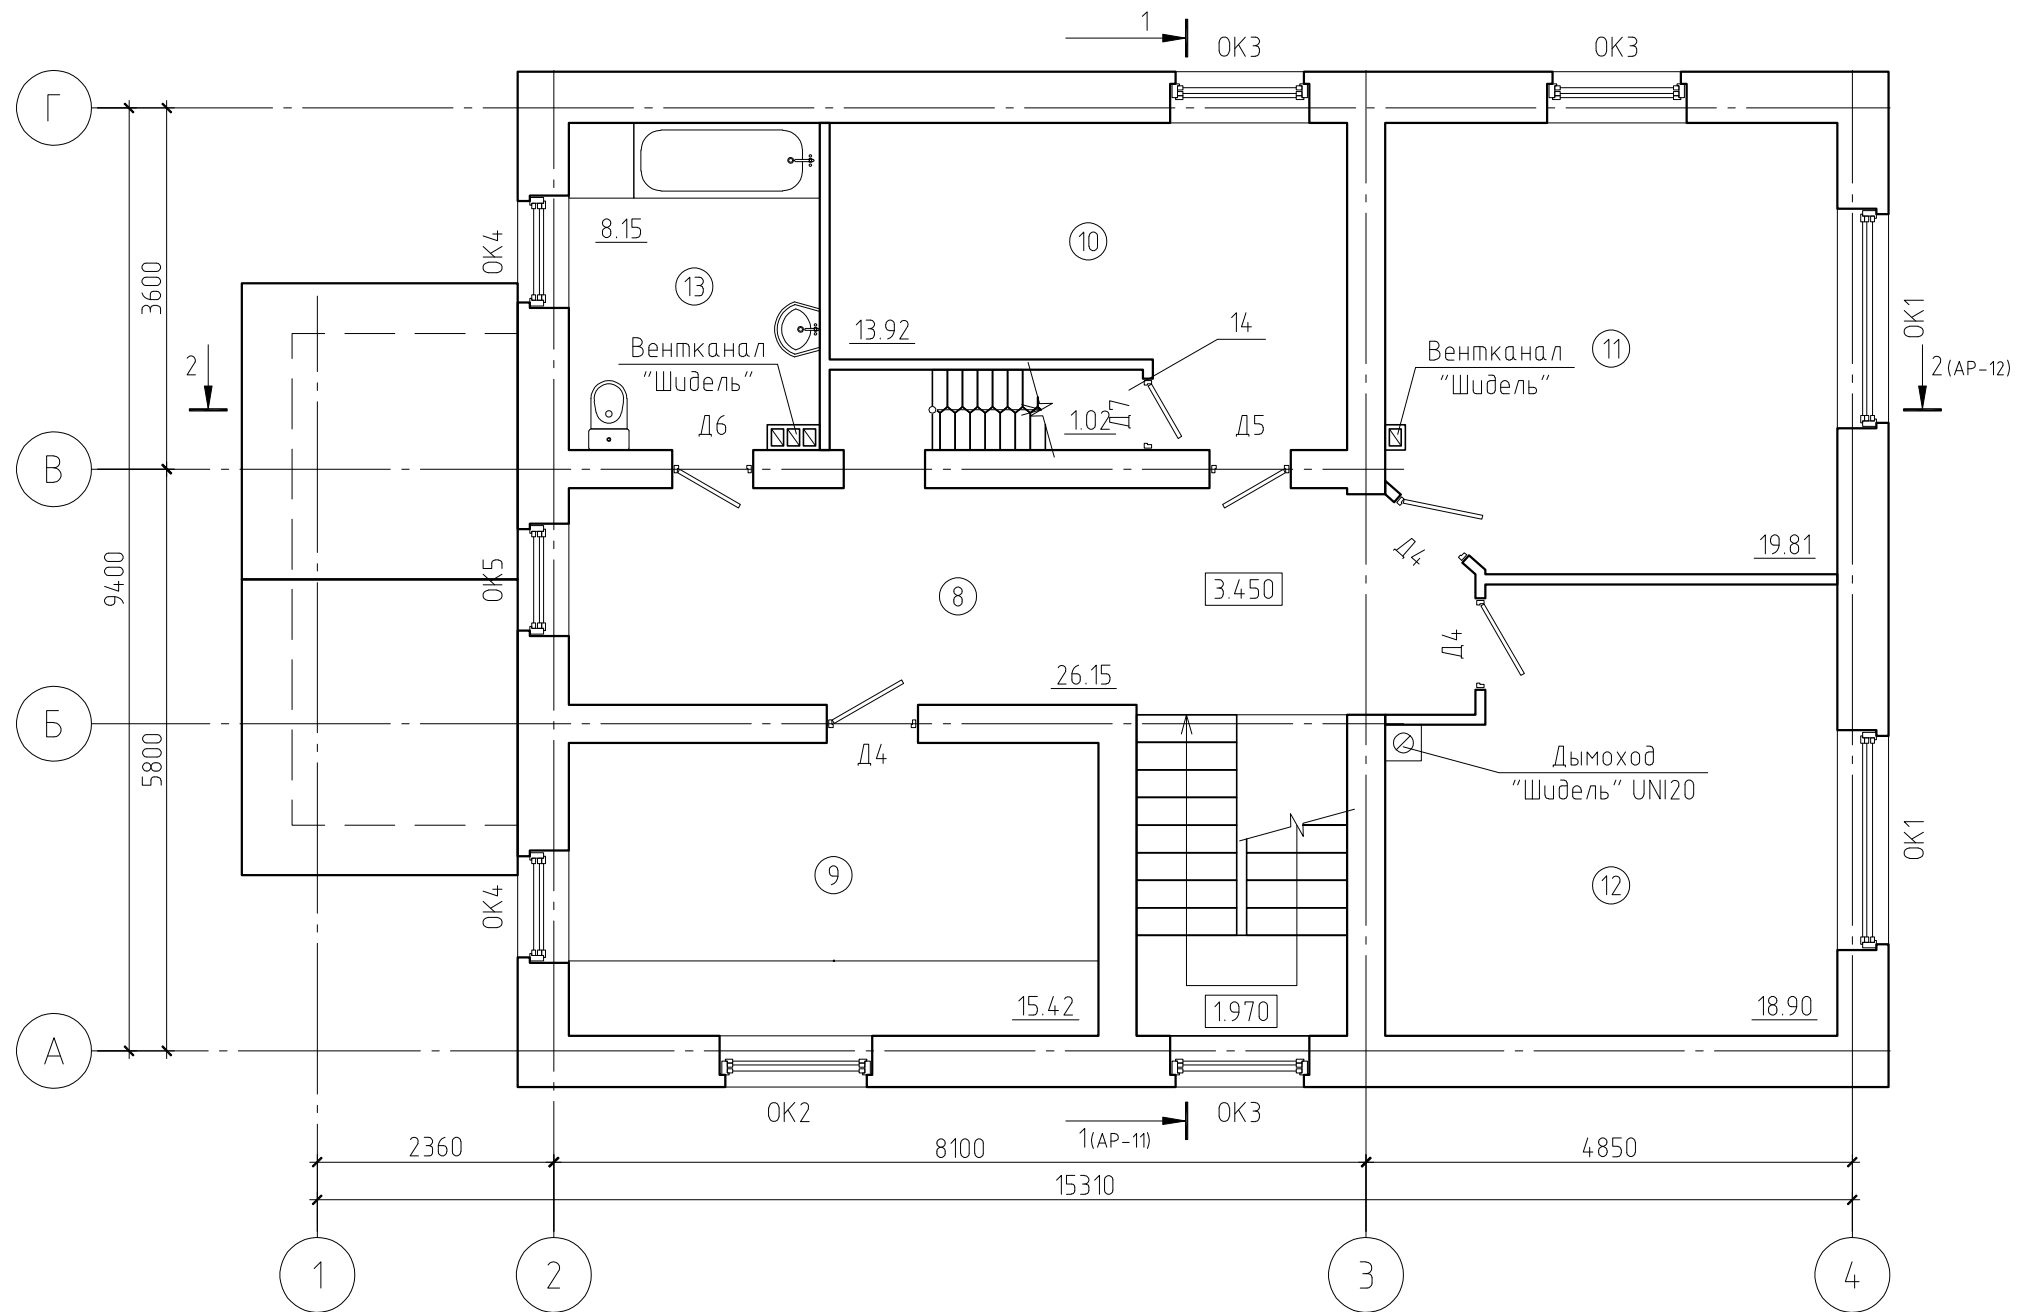

Экспликация помещений


Номер помещения	Наименование	Площадь, м ²	Кат. пом.
8	Холл	26.15	Ж
9	Спальня	15.42	Ж
10	Спальня	13.92	Ж
11	Спальня	19.81	Ж
12	Спальня	18.90	Ж
13	Ванная	8.15	Ж
14	Гардероб	1.02	Ж

						06/11-АР		
						Жилой дом по адресу Калужская обл., г. Таруса, ул. Победы, дом 11		
Изм.	Кол. уч.	Лист	№ док.	Подп.	Дата			
ГИП								Стадия
Проверил								Лист
Разработал Никонов								4
								Листов
								Жилой дом
								План второго этажа

Фасад в осях 4-1




Фасад в осях В-А

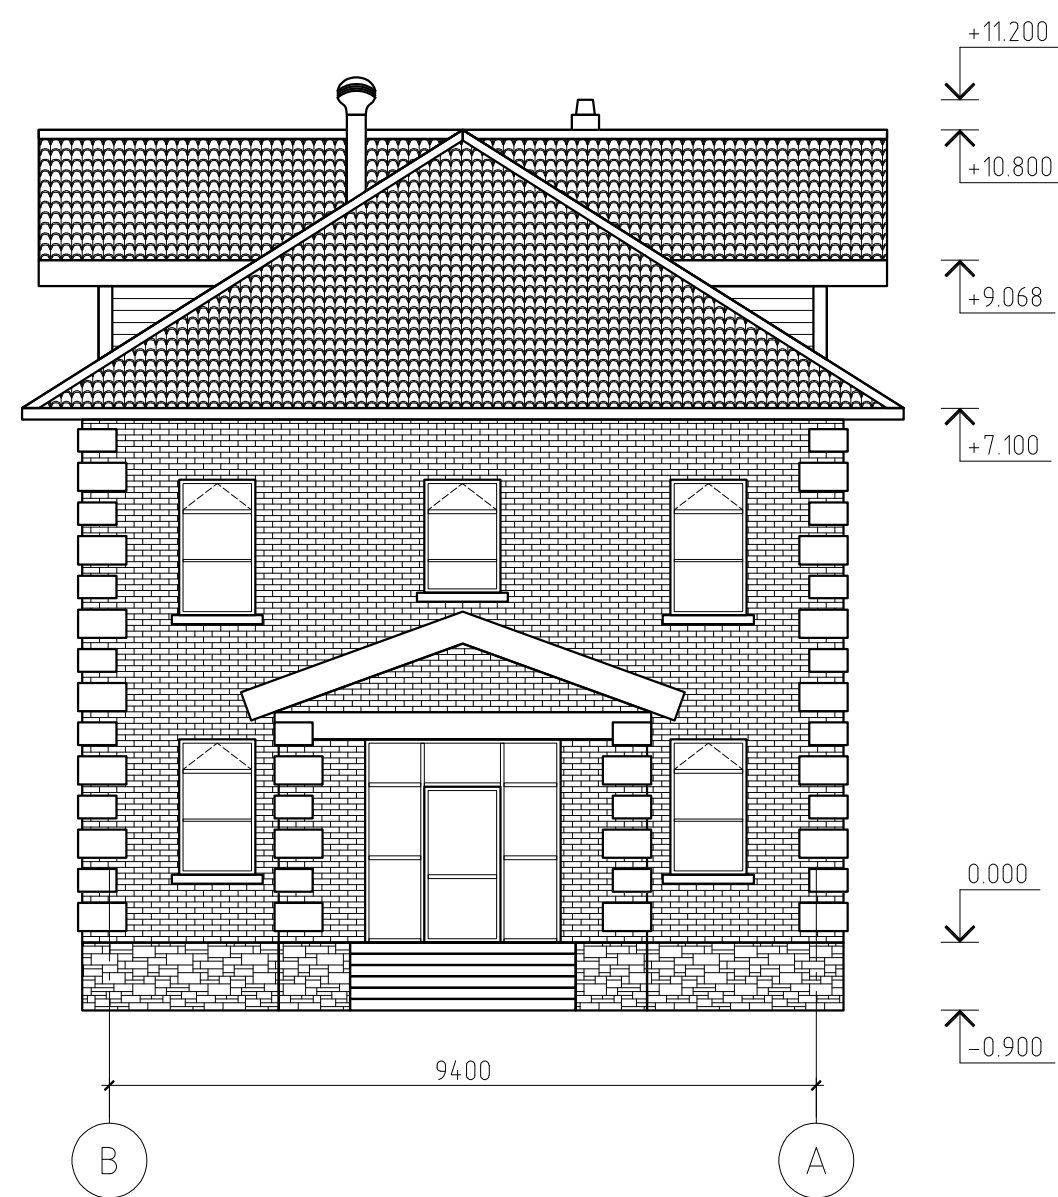

						06/11-AP			
						Жилой дом по адресу Калужская обл., г. Таруса, ул. Победы, дом 11			
Изм.	Кол. уч.	Лист	№ док.	Подп.	Дата	Жилой дом	Стадия	Лист	Листов
ГИП								10	
Проверил									
Разработал	Никонов								
						Фасад в осях 4-1. Фасад в осях В-А			

Разрез 2-2(АР-3, 4, 5)

Натуральная черепица Erlus
Горизонтальный брусок 50×50(н) шаг 340 - 50
Контробрешетка, брусок 50×50(н) шаг 600 - 50
Гидроизоляция "Изоспан D" - 1 слой
Сплошная обрешетка, доска 150×32(н) - 32
Утеплитель (Rockwool Лайт Баттс) - 180
Верхний слой бруска 50×40(н) - 40
Верхний слой бруска 50×40(н) - 20

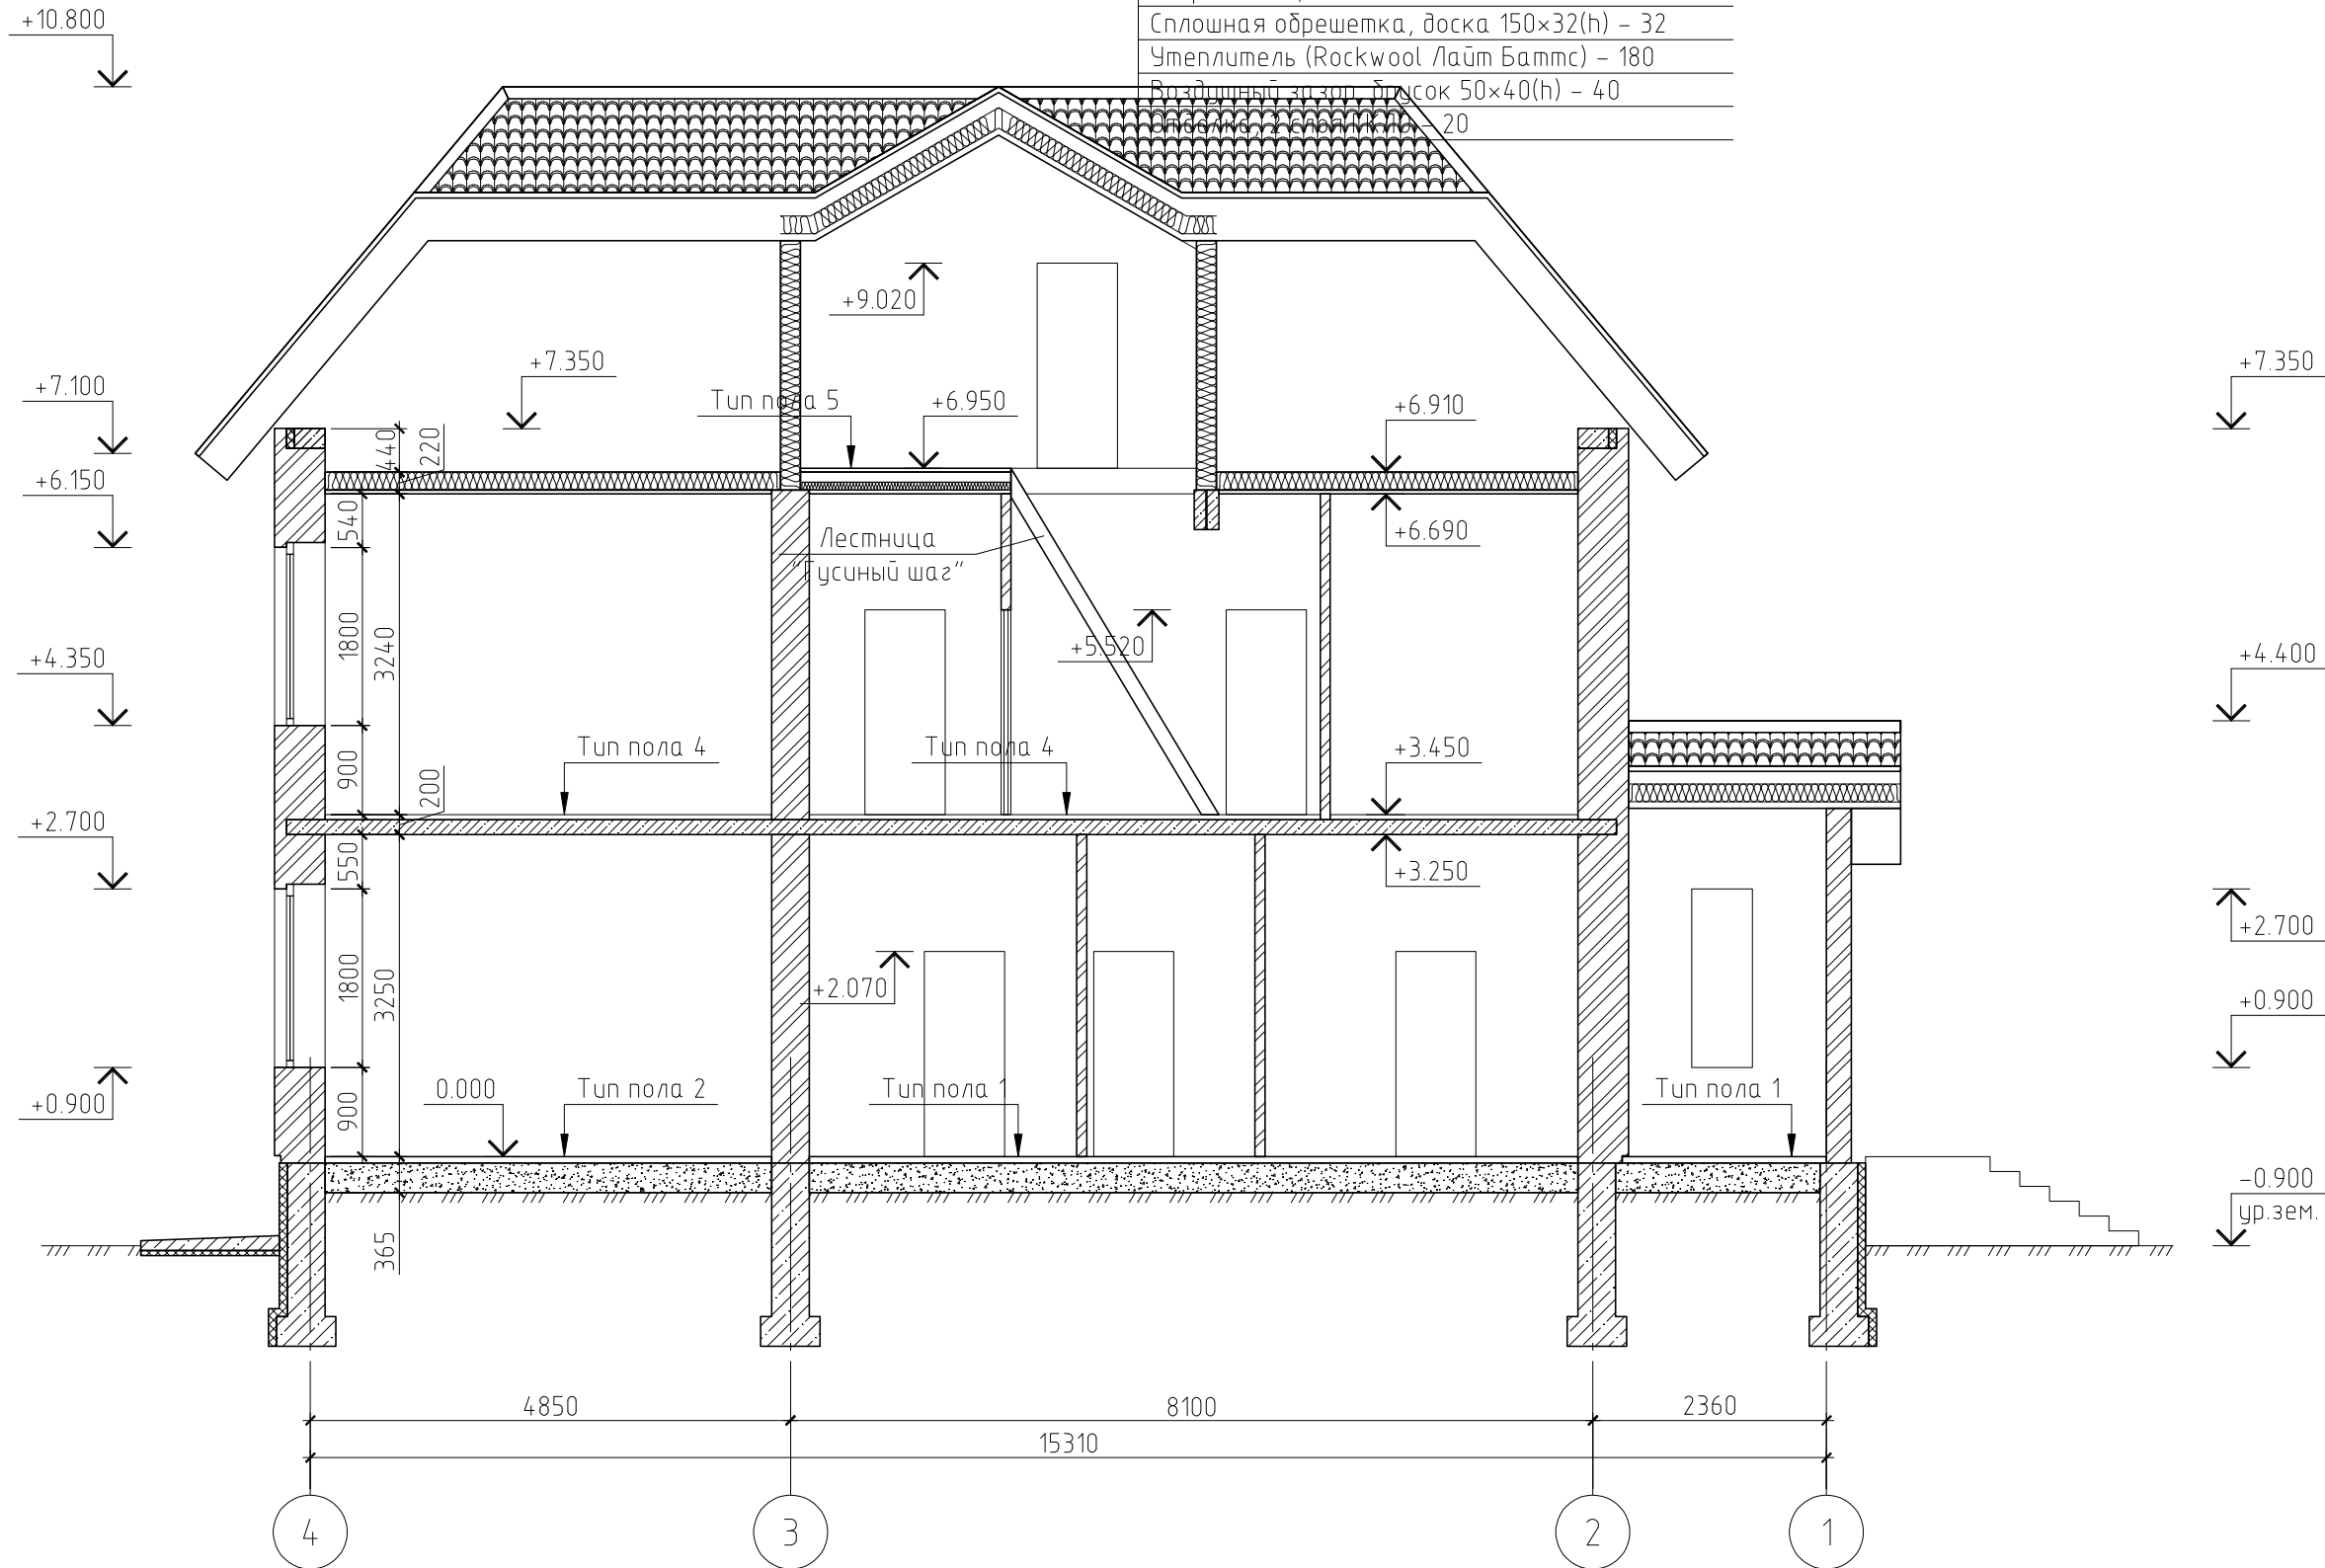

Примечание.

Конструкции здания показаны условно.

						06/11-АР				
						Жилой дом по адресу Калужская обл., г. Таруса, ул. Победы, дом 11				
Изм.	Кол. уч.	Лист	№ док.	Подп.	Дата	Жилой дом	Стадия	Лист	Листов	
ГИП							Разрез 2-2		12	
Проверил										
Разработал Никонов										