


ГМ О'КЕЙ в г. Краснодар, ул. Мачуги

Устройство новых 26м/м

ТОРГОВЫЙ КОМПЛЕКС

Экспликация зданий и сооружений

№ по генплану	наименование	примечания
1	Автомойка на 6 постов	проектируемая
2	Гипермаркет "ОКЕЙ"	существующ.
3	Автостоянка гипермаркета	существующ.
4	Въездная-выездная группа на парковку	существующ.
5	Крытая автостоянка гипермаркета	существующ.

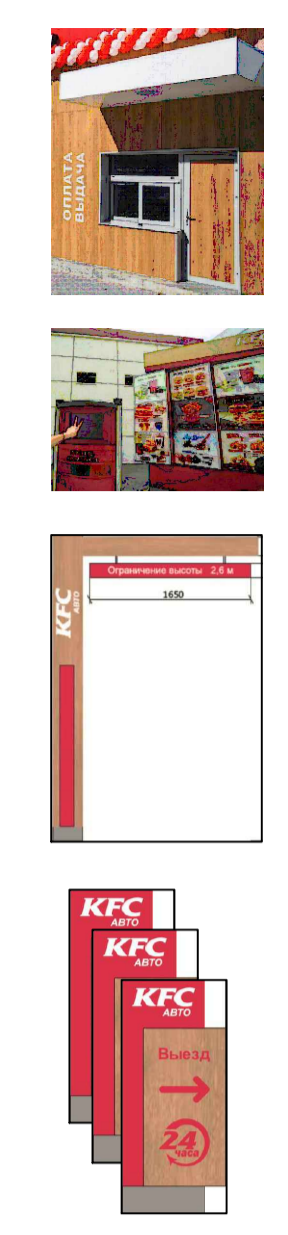

- 5 - окно оплаты и выдачи ДТ
- 3 4 - спикерфон  
- 3-х секционный менюборд
- 2 - ограничитель высоты
- 1 6 7 - пилон "Въезд"  
- пилон "Выезд"  
- пилон "Место ожидания"
- сборно-разборная искусственная неровность;
- гибкий пластиковый столбик оранжевого цвета h=0,75м,

Примечания:

1. Взаем занятых зон маневрирования в районе КФС авто 22м/м устраиваются новые 26м/м с западной стороны парковки;

				2705-19-ОДД				
				«Проект организации дорожного движения на территории торгового центра О'КЕЙ и ресторана быстрого обслуживания KFC, расположенных по адресу: г.Краснодар, ул.Мачуги 2»				
Изм.	Кол.ч	Лист № док	Подп.	Дата	Технические средства организации дорожного движения	Стадия	Лист	Листов
Разраб.	Белый			05.19		Р	1	1
Н.контр.	Маревчева			05.19	Схема организации дорожного движения М1500	ООО "Конструктив-Проект" г.Краснодар		