


Схема расположения листов (ул.Фрунзе)

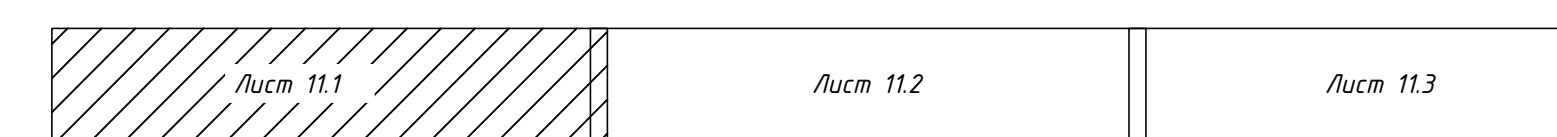

- Условные обозначения:
- существующий бортовой камень БР100.30.18;
  - проектируемый бортовой камень БР100.30.18;
  - пониженный бортовой камень БР100.30.18;
  - проектируемый бортовой камень БР100.20.08;
  - граница производства работ на ул.Фрунзе и ул.Красной;
  - оцинкованное пешеходное ограждение перильного типа;
  - тактильная плитка желтого цвета(продольные рифы);
  - сигнальные столбики оранжевого цвета, h=0.75м;

- Общие указания
1. Расстановка технических средств организации дорожного движения выполнена в соответствии с ГОСТ 52289-2004;
  2. Типоразмер дорожных знаков принят II в соответствии таблицей 1 с ГОСТ 52289-2004;
  3. Знаки 5.19.1, 5.19.2 выполнять на щитках желтого цвета;
  4. Ширина пешеходных переходов принята 4,0м. Линии разметки 1.14.1 наносят параллельно оси проезжей части.
  5. Щитки дорожных знаков установить на стойки СКМ3.35, СКМ3.45 в соответствии типовыми сериями 3.503.9-80 вып.1.

					АДМ-318.19-ТКР.АД1				
					«Капитальный ремонт улично-дорожной сети в городе Кореньковске: улица Фрунзе от улицы Циолковского до улицы Красной, улица Красная от улицы Фрунзе до улицы Новые Планы»				
Изм.	Колуч	Лист	№доку	Подпись	Дата	Технологические и конструктивные решения линейного объекта ул.Фрунзе	стадия	лист	лист
Разработал	Белый				01.08.19		П	11.1	13
Н.контр.	Ельшин				01.08.19	Схема организации дорожного движения ПК 0+00.00-ПК 05+78.00	<b>ADM</b> ПРОЕКТ		