




План 1 этажа

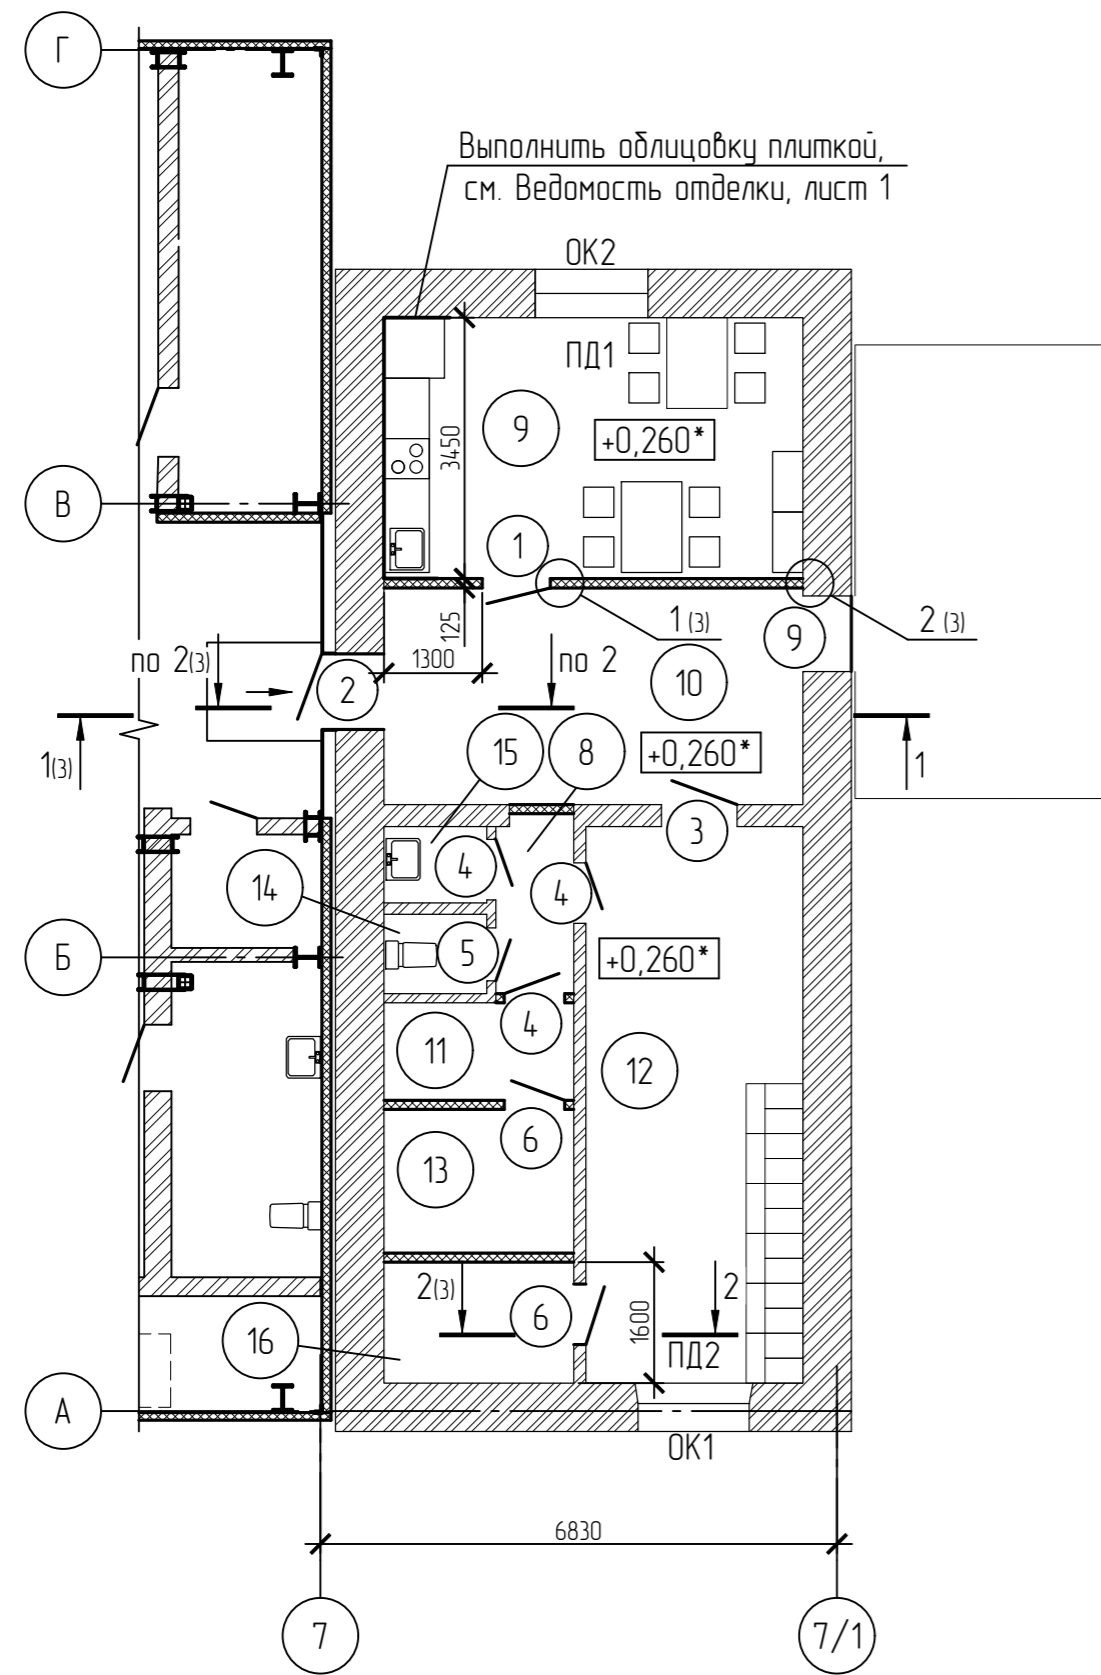

План 2 этажа

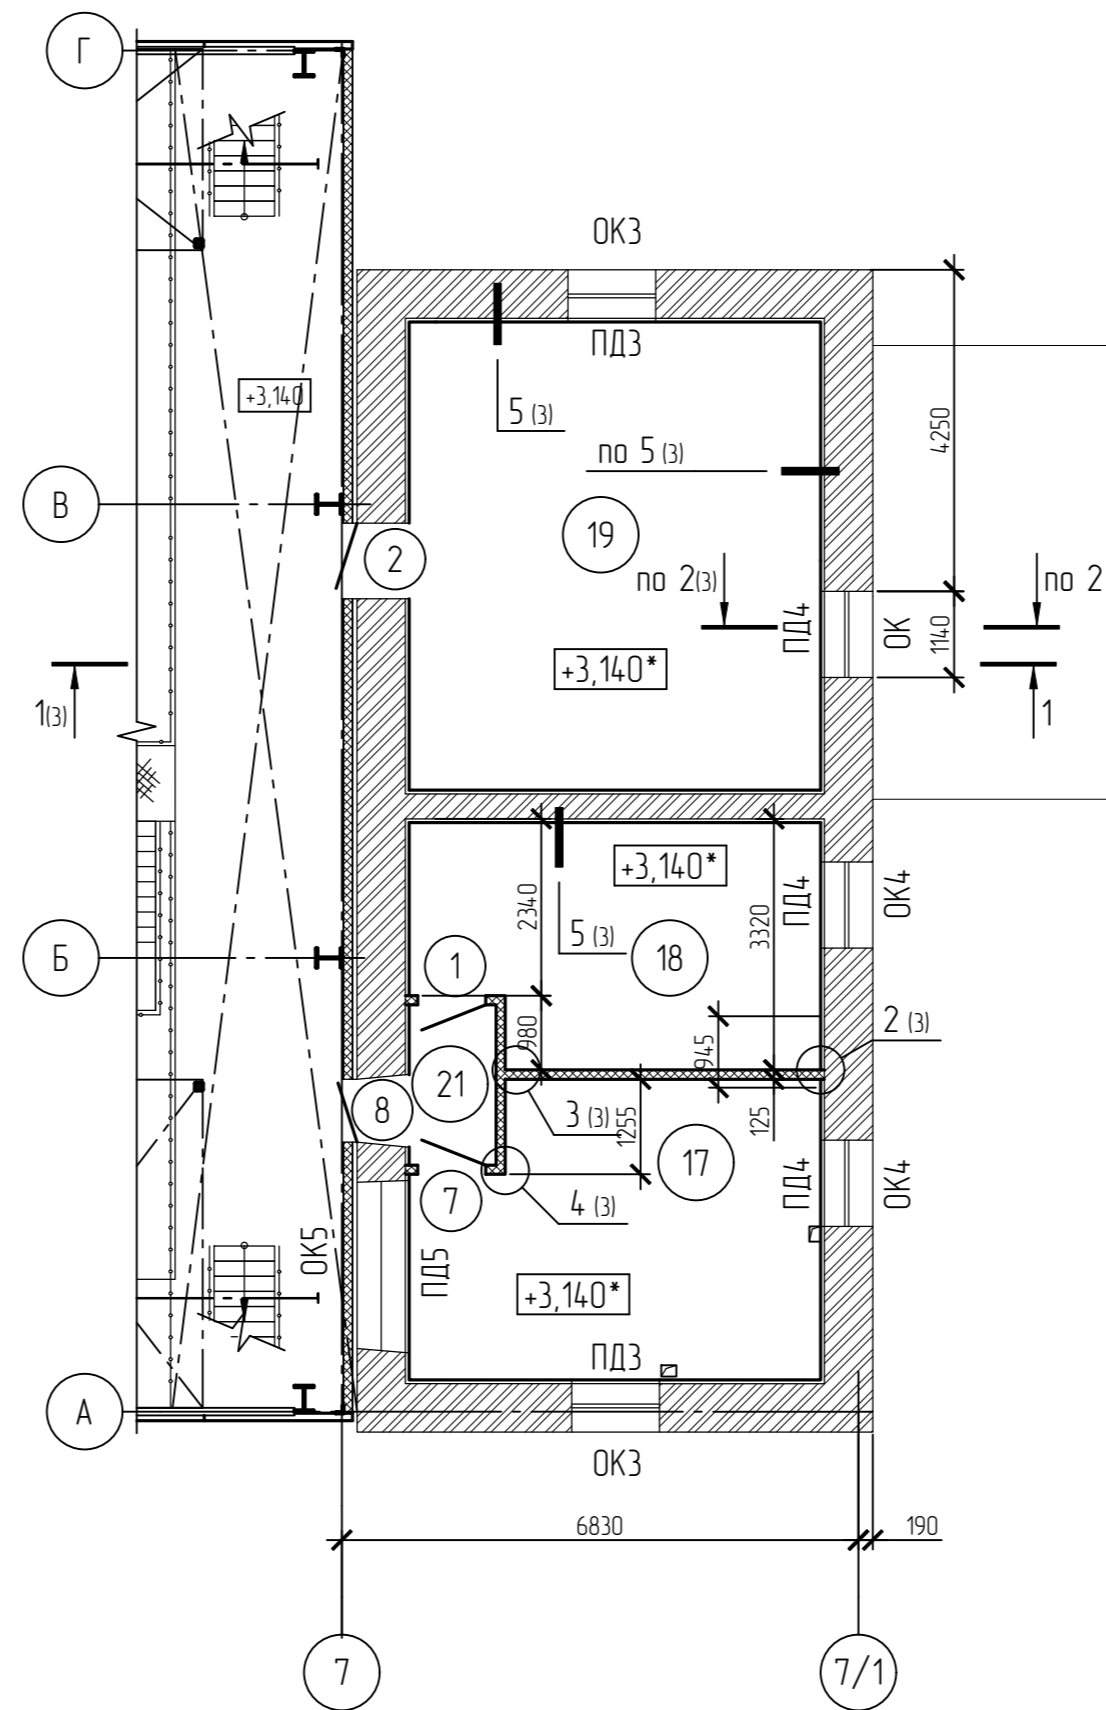

План кровли

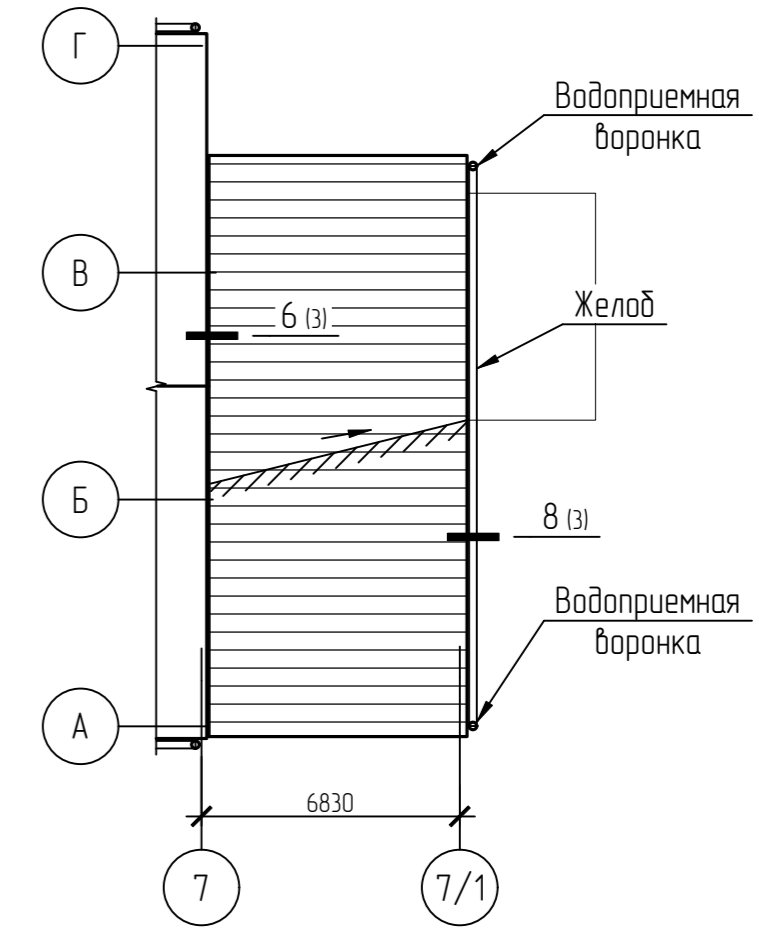

Экспликация помещений

Номер помещения	Наименование	Площадь, м <sup>2</sup>	Кат. помещения
8	Коридор	2,42	
9	Комната приема пищи	19,11	
10	Коридор	15,90	
11	Преддушевая	3,24	
12	Гардероб уличной и домашней одежды 1б (6чел.)	21,12	
13	Душевая (на 2 душевых сетки)	4,77	
14	Санузел	1,43	
15	Умывальная	1,37	
16	Кладовая спец. одежды	4,02	В4
17	Кабинет руководителя	20,05	
18	Кабинет	16,54	
19	Кабинет	33,67	
21	Тамбур	2,55	

Ведомость проемов

Марка поз.	Размер проема, мм
1	900x2100h
2	1000x2100h
3	1000x2270h
4	800x2100h
5	700x2150h
6	800x2100h
7	900x2100h
8	830x2100h
9	1000x2100h
OK1	1470x1210h
OK2	1490x1150h
OK3	1160x1470h
OK4	1140x1470h
OK5	510x1470h
OK6	1140x1470h

1. \*Размеры для справок.

Изм.	Кол. уч.	Лист	№ док.	Подп.	Дата
Разраб.					01.20
Проб.					01.20
Н.контр.					01.20

Стадия	Лист	Листов
Р	2	

План 1 этажа. План 2 этажа. План кровли