

ИП Анисимов С.В



Заказчик: Роман

Объект: Индивидуальный жилой дом

Адрес: Московская обл., г. Коломна, ул. Подлипки -6, уч. 250

ПРОЕКТНАЯ ДОКУМЕНТАЦИЯ

Архитектурные решения

Отделка фасадов здания

134-АР-200220

Архитектор _____



Анисимов С.В.

Архитектор _____

Анисимова Д.С.

Москва

2020

Содержание

«Архитектурные решения по отделке фасадов здания»

№	Наименование	Страница
<i>Графическая часть</i>		
1	Общий вид (3D перспектива-1)	2
2	Общий вид (3D перспектива-2)	3
3	Общий вид (3D перспектива-3)	4
4	Фасад в осях 1-5 (цветовое решение)	5
5	Фасад в осях А-Е (цветовое решение)	6
6	Фасад в осях 5-1 (цветовое решение)	7
7	Фасад в осях Е-А (цветовое решение)	8
8	Фасад в осях Е-А, М1:70	9
9	Фасад в осях 1-5, М1:70	10
10	Фасад в осях А-Е, М1:70	11
11	Фасад в осях 5-1, М1:70	12
12	Перила, световые козырьки	13
13	Однолинейная принципиальная схема	14
14	Отделочные материалы	15
15	Фотофиксация, вид 1	16
16	Фотофиксация, вид 2	17
17	Фотофиксация, вид 3	18

Гарантийная запись.

Технические решения, принятые в проекте, соответствуют требованиям экологических, санитарно-гигиенических, противопожарных и других норм, действующих на территории Российской Федерации, исходным данным и обеспечивают безопасность для жизни и здоровья людей, эксплуатирующих объект, при соблюдении предусмотренных в проекте мероприятий в соответствии с пунктом 4 части 17 статьи 51 Градостроительного кодекса Российской Федерации.

Проект выполнялся глав. архитектором,
действующим членом НРС П-037119 Анисимовым С.В. 20.02.2020г.



Помощник архитектора архитектор-дизайнер Анисимовой Д.С. 20.02.2020г.

						Заказчик: Роман			
						Объект: Индивидуальный жилой дом			
						Адрес: Московская обл., г. Коломна, ул. Подлипки -6, уч. 250			
Изм	Кол	Лист	№Док	Подп.	Дата	Архитектурные решения	Стадия	Лист	Листов
							П	1	18
Архитектор		Анисимов С.В.				Текстовая часть проекта	ИП Анисимов С.В.		
Архитектор		Анисимова Д.С.							



				Заказчик: Роман			Раздел AP				
				Объект: Индивидуальный жилой дом							
				Адрес: Московская обл., г. Коломна, ул. Подлипки -6, уч. 250							
Изм.	Колуч.	Лист	№ Док.	Подп.	Дата	Архитектурные решения			Стадия	Лист	Листов
Архитектор	Анисимов С.В.								П	2	18
Архитектор	Анисимова Д.С.					Общий вид (3D перспектива-1)			ИП Анисимов С.В. ads-prof.ru		





					Заказчик: Роман	Раздел AP
					Объект: Индивидуальный жилой дом	
					Адрес: Московская обл., г. Коломна, ул. Подлипки -6, уч. 250	
Изм.	Колуч.	Лист	№ Док.	Подп.	Дата	
Архитектор	Анисимов С.В.					Архитектурные решения
Архитектор	Анисимова Д.С.					Общий вид (3D перспектива-2)
						ИП Анисимов С.В. ads-prof.ru
						Стадия
						Лист
						Листов
						П
						3
						18






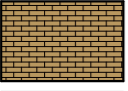






				Заказчик: Роман	Раздел АР								
				Объект: Индивидуальный жилой дом									
				Адрес: Московская обл., г. Коломна, ул. Подлипки -6, уч. 250									
Изм.	Колуч.	Лист	№ Док.	Подп.	Дата								
Архитектор	Анисимов С.В.					Архитектурные решения	<table border="1"> <tr> <td>Стадия</td> <td>Лист</td> <td>Листов</td> </tr> <tr> <td>П</td> <td>4</td> <td>18</td> </tr> </table>	Стадия	Лист	Листов	П	4	18
Стадия	Лист	Листов											
П	4	18											
Архитектор	Анисимова Д.С.					Общий вид (3D перспектива-3)	ИП Анисимов С.В. ads-prof.ru						









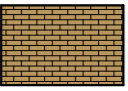




Условные обозначения:

	Камень - Лемезит "Лапша" зеленый, толщина 10-25 мм. (http://ik31.ru/catalog/lemezitarm. S003)		Штукатурка декоративная фасадная		
	Клинкерная облицовочная плитка Rober Mapus Kuga сарбоп рельефная, 240*71*14			Светильник на штанге Elektrostandart a044.301 Techno Led Tube Double	
	Ложковая перевязка				
	Без перевязки				

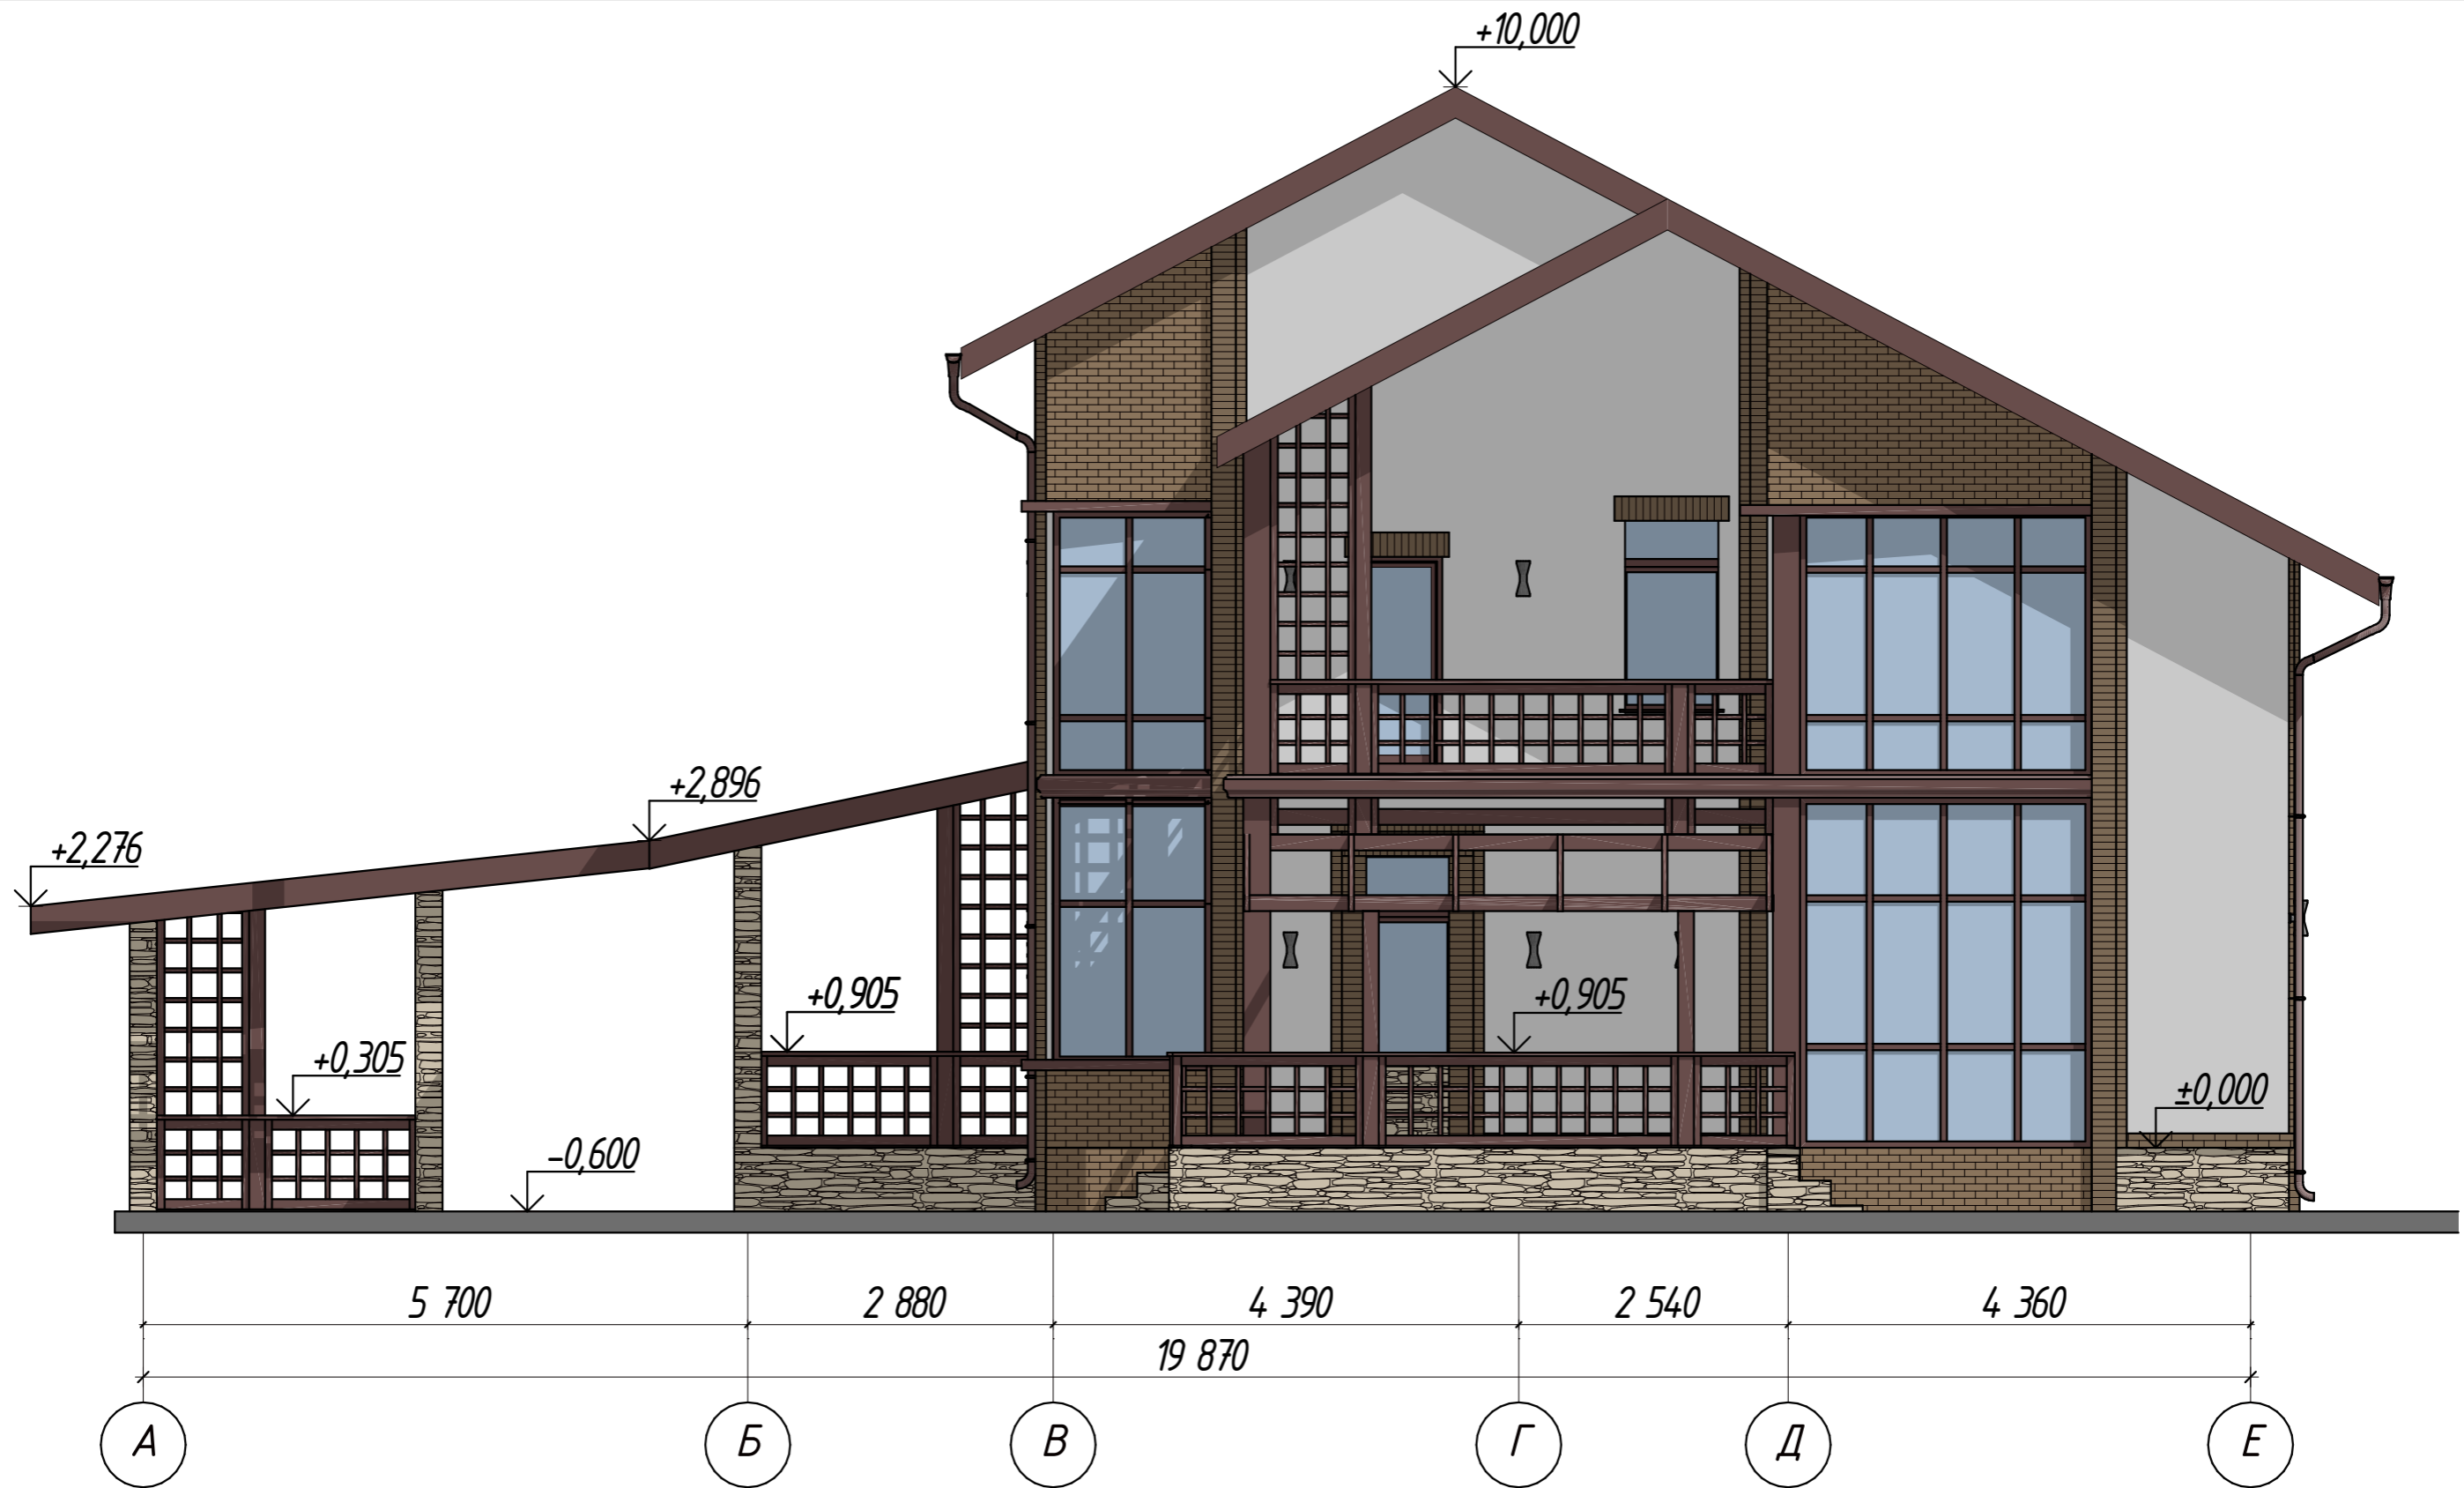				Заказчик: Роман	Раздел AP						
				Объект: Индивидуальный жилой дом							
				Адрес: Московская обл., г. Коломна, ул. Подлипки -6, уч. 250							
Изм.	Колуч.	Лист	№ Док.	Подп.	Дата						
Архитектор	Анисимов С.В.										
Архитектор	Анисимова Д.С.										
				Архитектурные решения	<table border="1"> <tr> <th>Стадия</th> <th>Лист</th> <th>Листов</th> </tr> <tr> <td>П</td> <td>5</td> <td>18</td> </tr> </table>	Стадия	Лист	Листов	П	5	18
Стадия	Лист	Листов									
П	5	18									
				Фасад в осях 1-5 (цветовое решение)	ИП Анисимов С.В. ads-prof.ru						



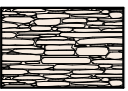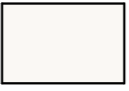


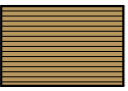 



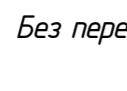
Условные обозначения:

	Камень - Лемезит "Лапша" зеленый, толщина 10-25 мм. (http://ik31.ru/catalog/lemezitarm.S003)		Штукатурка декоративная фасадная	
	Клинкерная облицовочная плитка Rober Mapus Куга сарбоп рельефная, 240*71*14		Светильник на штанге Elektrostandart a044.301 Techno Led Tube Double	
	Ложковая перевязка			
	Без перевязки			


				Заказчик: Роман	Раздел AP						
				Объект: Индивидуальный жилой дом							
				Адрес: Московская обл., г. Коломна, ул. Подлипки -6, уч. 250							
Изм.	Колуч.	Лист	№ Док.	Подп.	Дата						
Архитектор	Анисимов С.В.										
Архитектор	Анисимова Д.С.										
				Архитектурные решения	<table border="1"> <tr> <th>Стадия</th> <th>Лист</th> <th>Листов</th> </tr> <tr> <td>П</td> <td>6</td> <td>18</td> </tr> </table>	Стадия	Лист	Листов	П	6	18
Стадия	Лист	Листов									
П	6	18									
				Фасад в осях А-Е (цветовое решение)	ИП Анисимов С.В. ads-prof.ru						

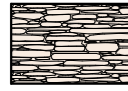

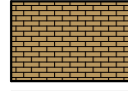


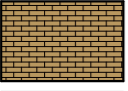



 
Условные обозначения:

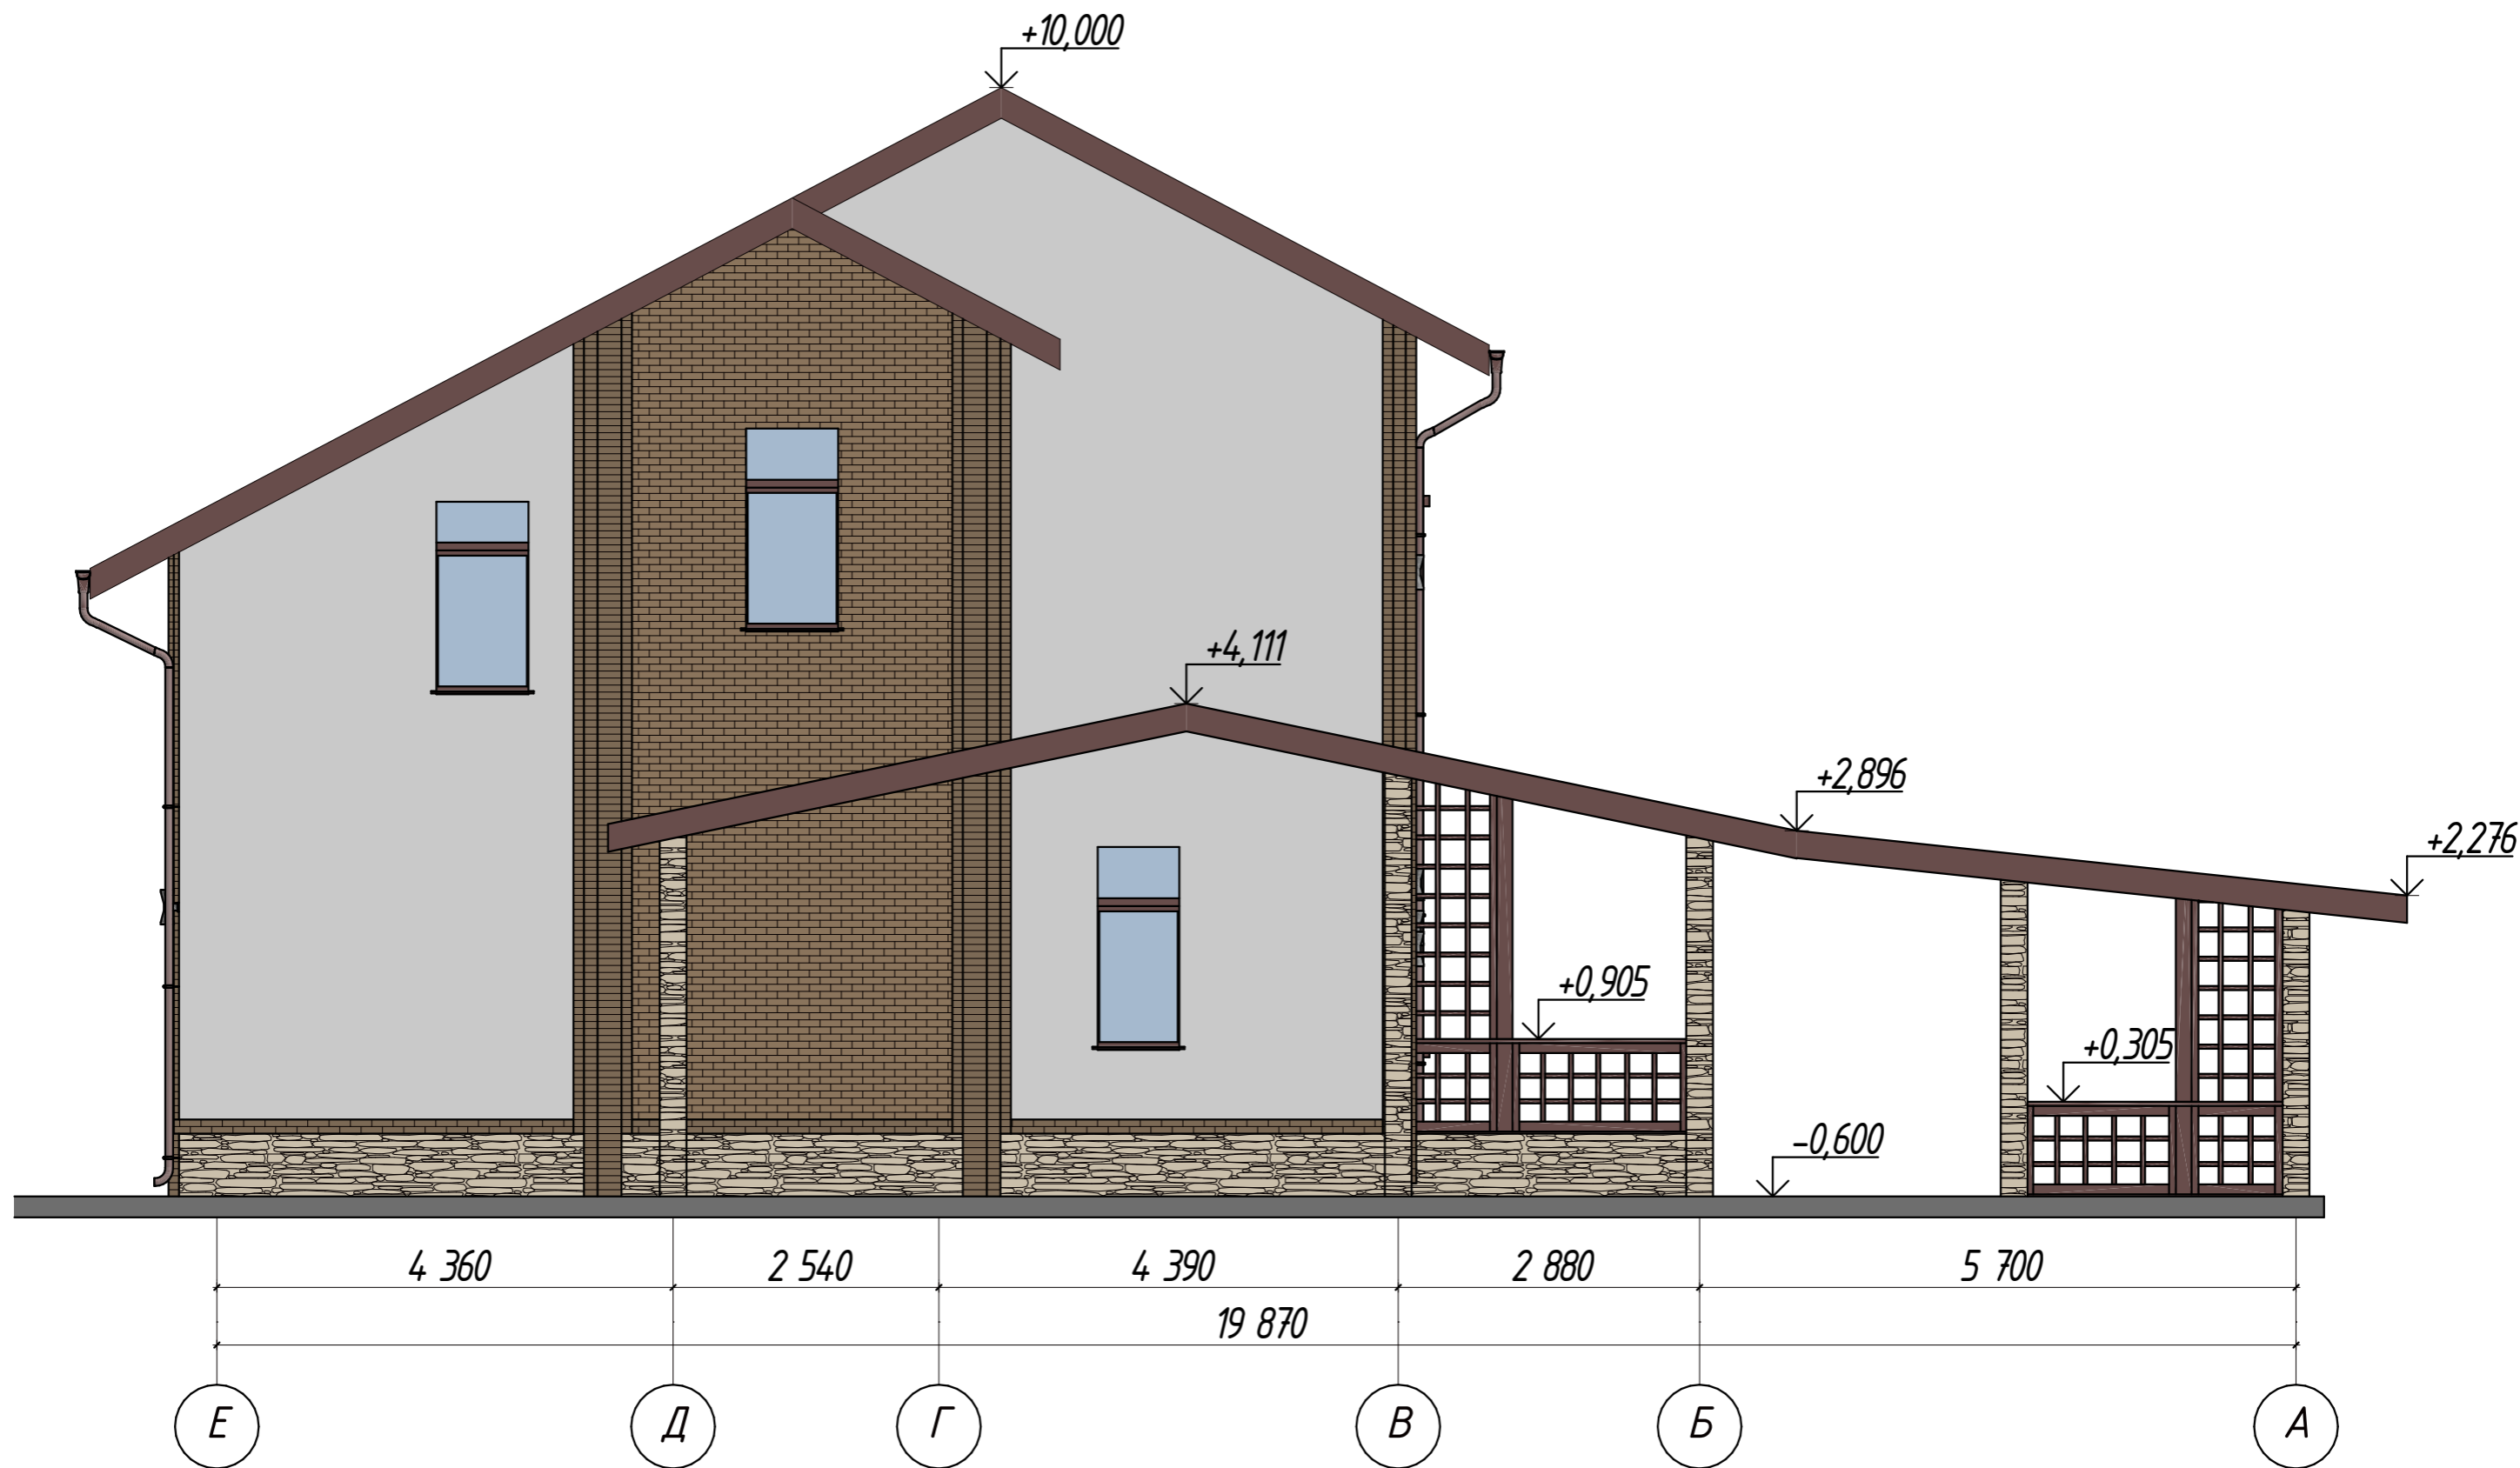	Камень - Лемезит "Лапша" зеленый, толщина 10-25 мм. (http://ik31.ru/catalog/lemezitarm. S003)		Штукатурка декоративная фасадная	
	Клинкерная облицовочная плитка Roben Marus Kuga с рельефом, 240*71*14		Светильник на штанге Elektrostandart a044301 Techno Led Tube Double	
	Ложковая перевязка			
	Без перевязки			

				Заказчик: Роман	Раздел AP						
				Объект: Индивидуальный жилой дом							
				Адрес: Московская обл., г. Коломна, ул. Подлипки -6, уч. 250							
Изм.	Колуч.	Лист	№ Док.	Подп.	Дата						
Архитектор	Анисимов С.В.										
Архитектор	Анисимова Д.С.										
				Архитектурные решения	<table border="1"> <tr> <th>Стадия</th> <th>Лист</th> <th>Листов</th> </tr> <tr> <td>П</td> <td>7</td> <td>18</td> </tr> </table>	Стадия	Лист	Листов	П	7	18
Стадия	Лист	Листов									
П	7	18									
				Фасад в осях 5-1 (цветовое решение)	ИП Анисимов С.В. ads-prof.ru						



Условные обозначения:


	Камень - Лемезит "Лапша" зеленый, толщина 10-25 мм. (http://ik31.ru/catalog/lemezitarm.S003)		Штукатурка декоративная фасадная	
	Клинкерная облицовочная плитка Roberl Mapus Kuga сaгвоп рельефная, 240*71*14		Светильник на штанге Elektrostandart a044.301 Techno Led Tube Double	
	Ложковая перевязка			
	Без перевязки			

Изм.	Колуч.	Лист	№ Док.	Подп.	Дата
Архитектор	Анисимов С.В.				
Архитектор	Анисимова Д.С.				



Заказчик: Роман	Раздел AP		
Объект: Индивидуальный жилой дом			
Адрес: Московская обл., г. Коломна, ул. Подлипки -6, уч. 250			
Архитектурные решения	Стадия	Лист	Листов
	П	8	18
Фасад в осях E-A (цветовое решение)	ИП Анисимов С.В. ads-prof.ru		

Узел-1

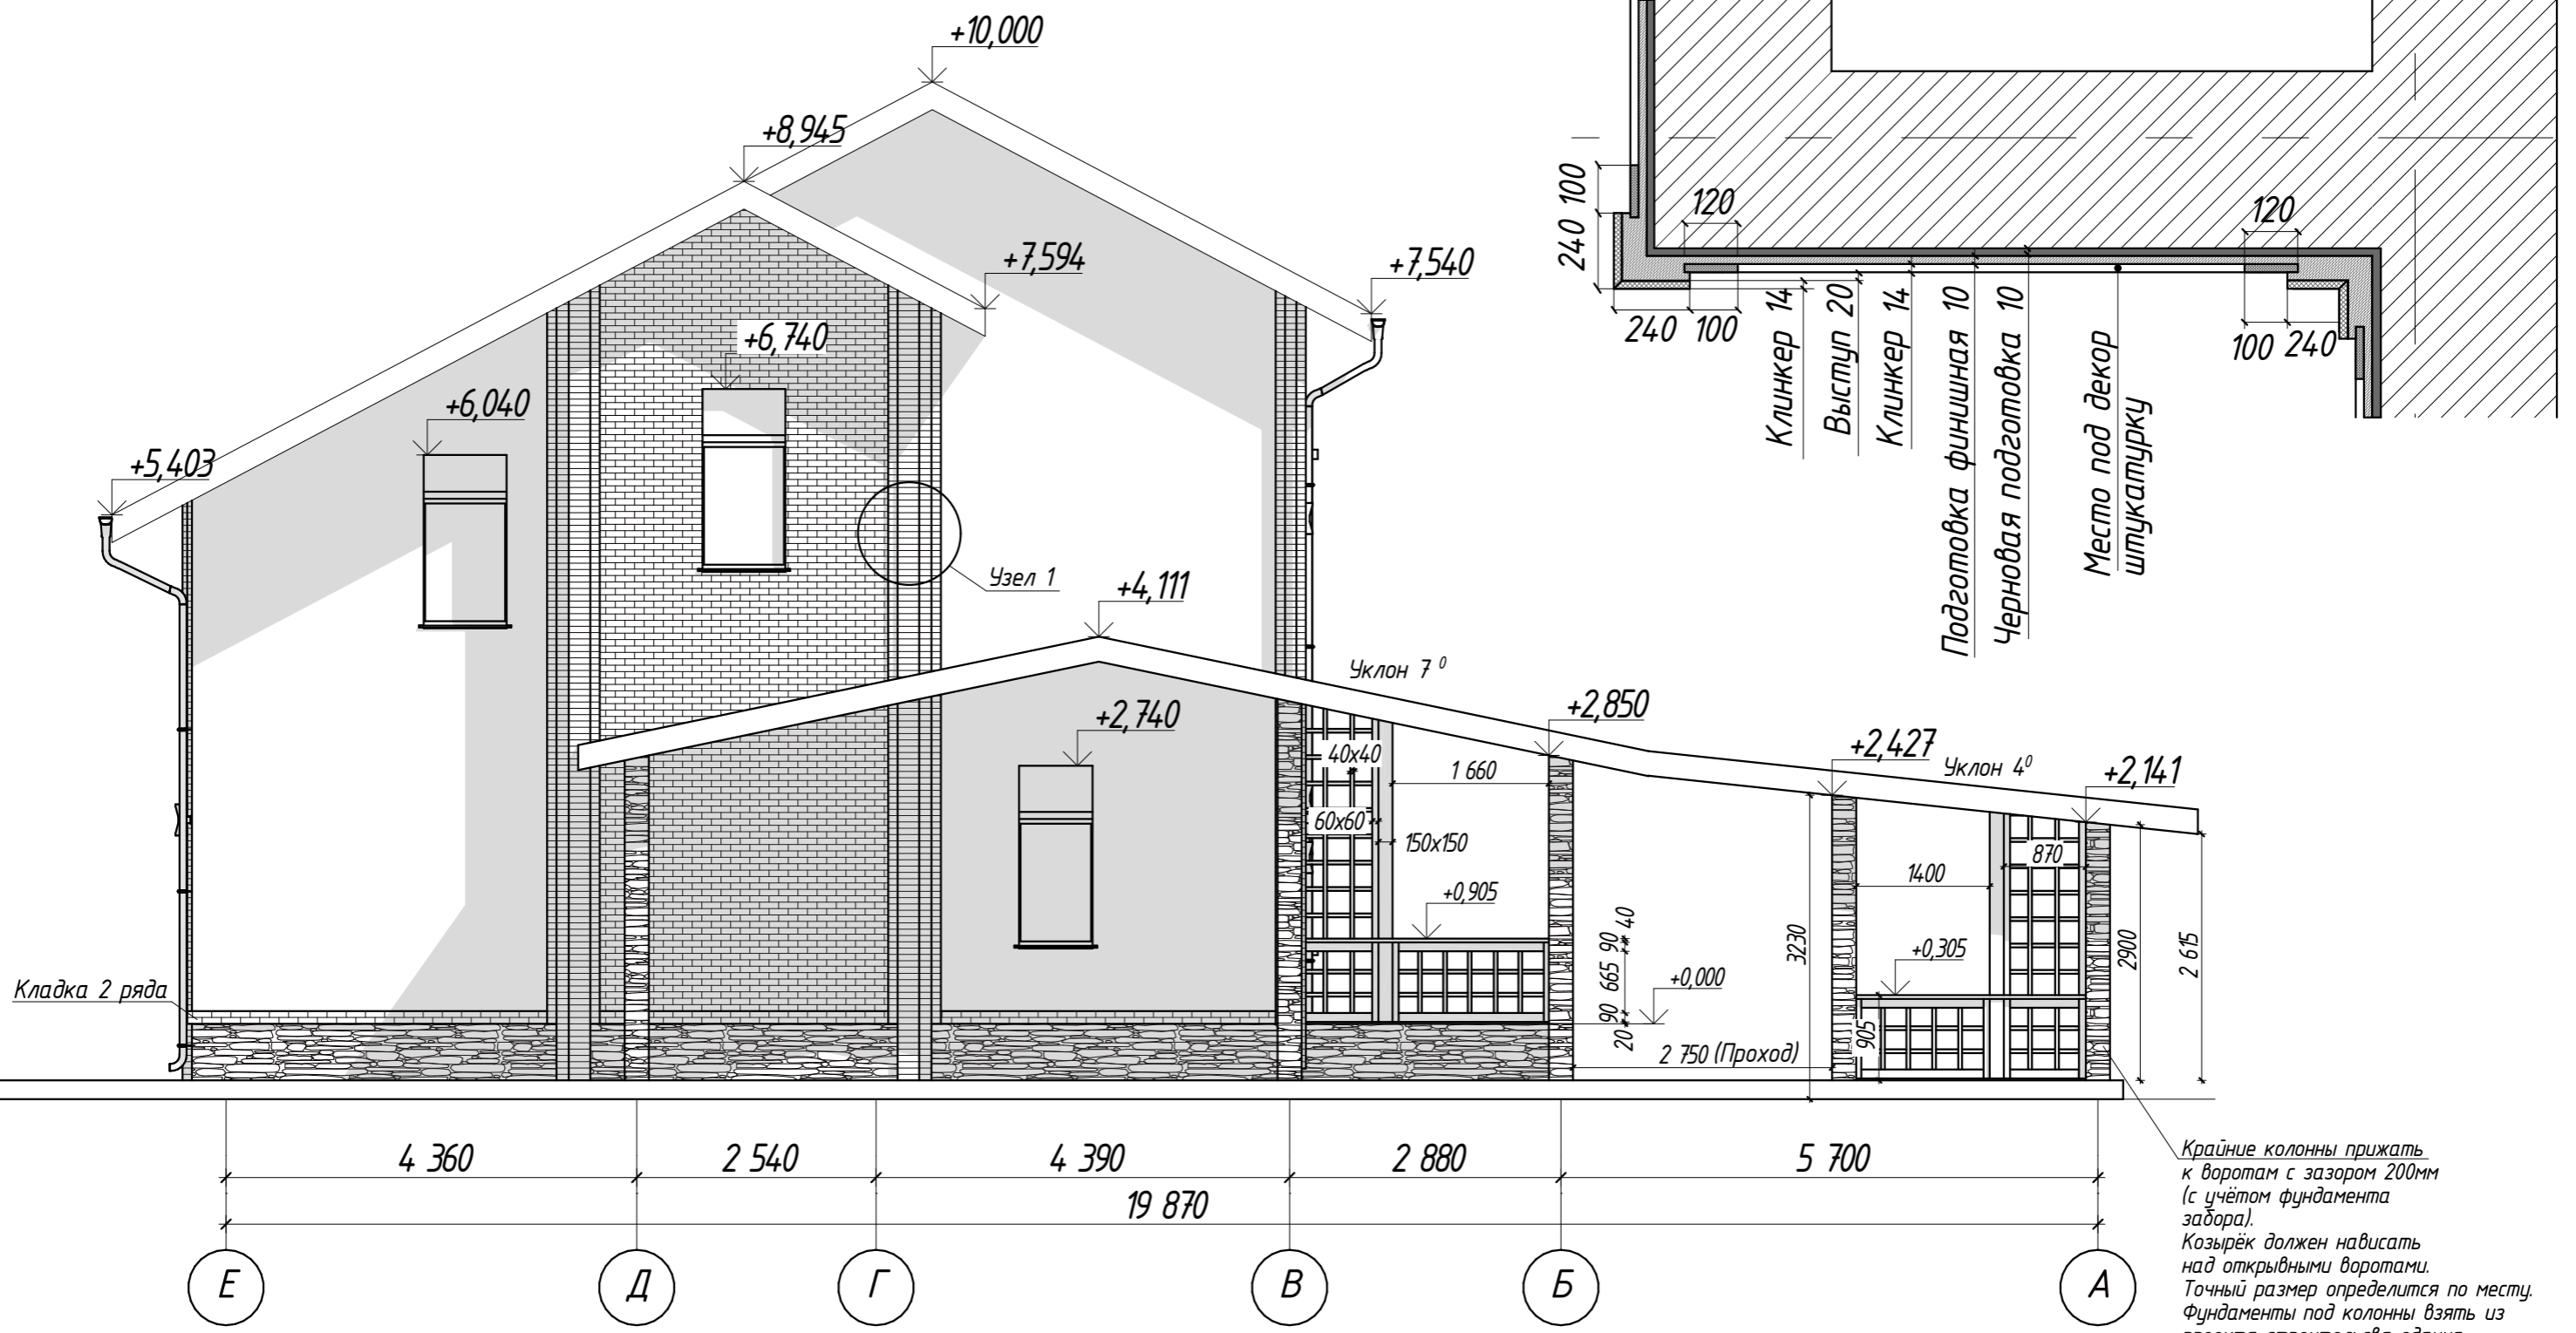


Крайние колонны прижать к воротам с зазором 200мм (с учётом фундамента забора). Козырёк должен нависать над открытыми воротами. Точный размер определится по месту. Фундаменты под колонны взять из проекта строительства здания застройщиком.

Спецификация на фасад:

Площадь декор штукатурки на фасад	53,2 м ²
Площадь кладки клинкера на фасад	46,4 м ²
Площадь кладки камня на колонны 9шт	32,4 м ²
Площадь кладки камня на цоколь на фасад	11,6 м ²


Заказчик:	Роман	Раздел:	АР
Объект:	Индивидуальный жилой дом		
Адрес:	Московская обл., г. Коломна, ул. Подлипки -6, уч. 250		
Архитектор:	Анисимов С.В.	Стадия:	Лист
		П	9
Архитектор:	Анисимова Д.С.	Листов:	18
Фасад в осях Е-А		ИП Анисимов С.В.	
М 1:70		ads-prof.ru	

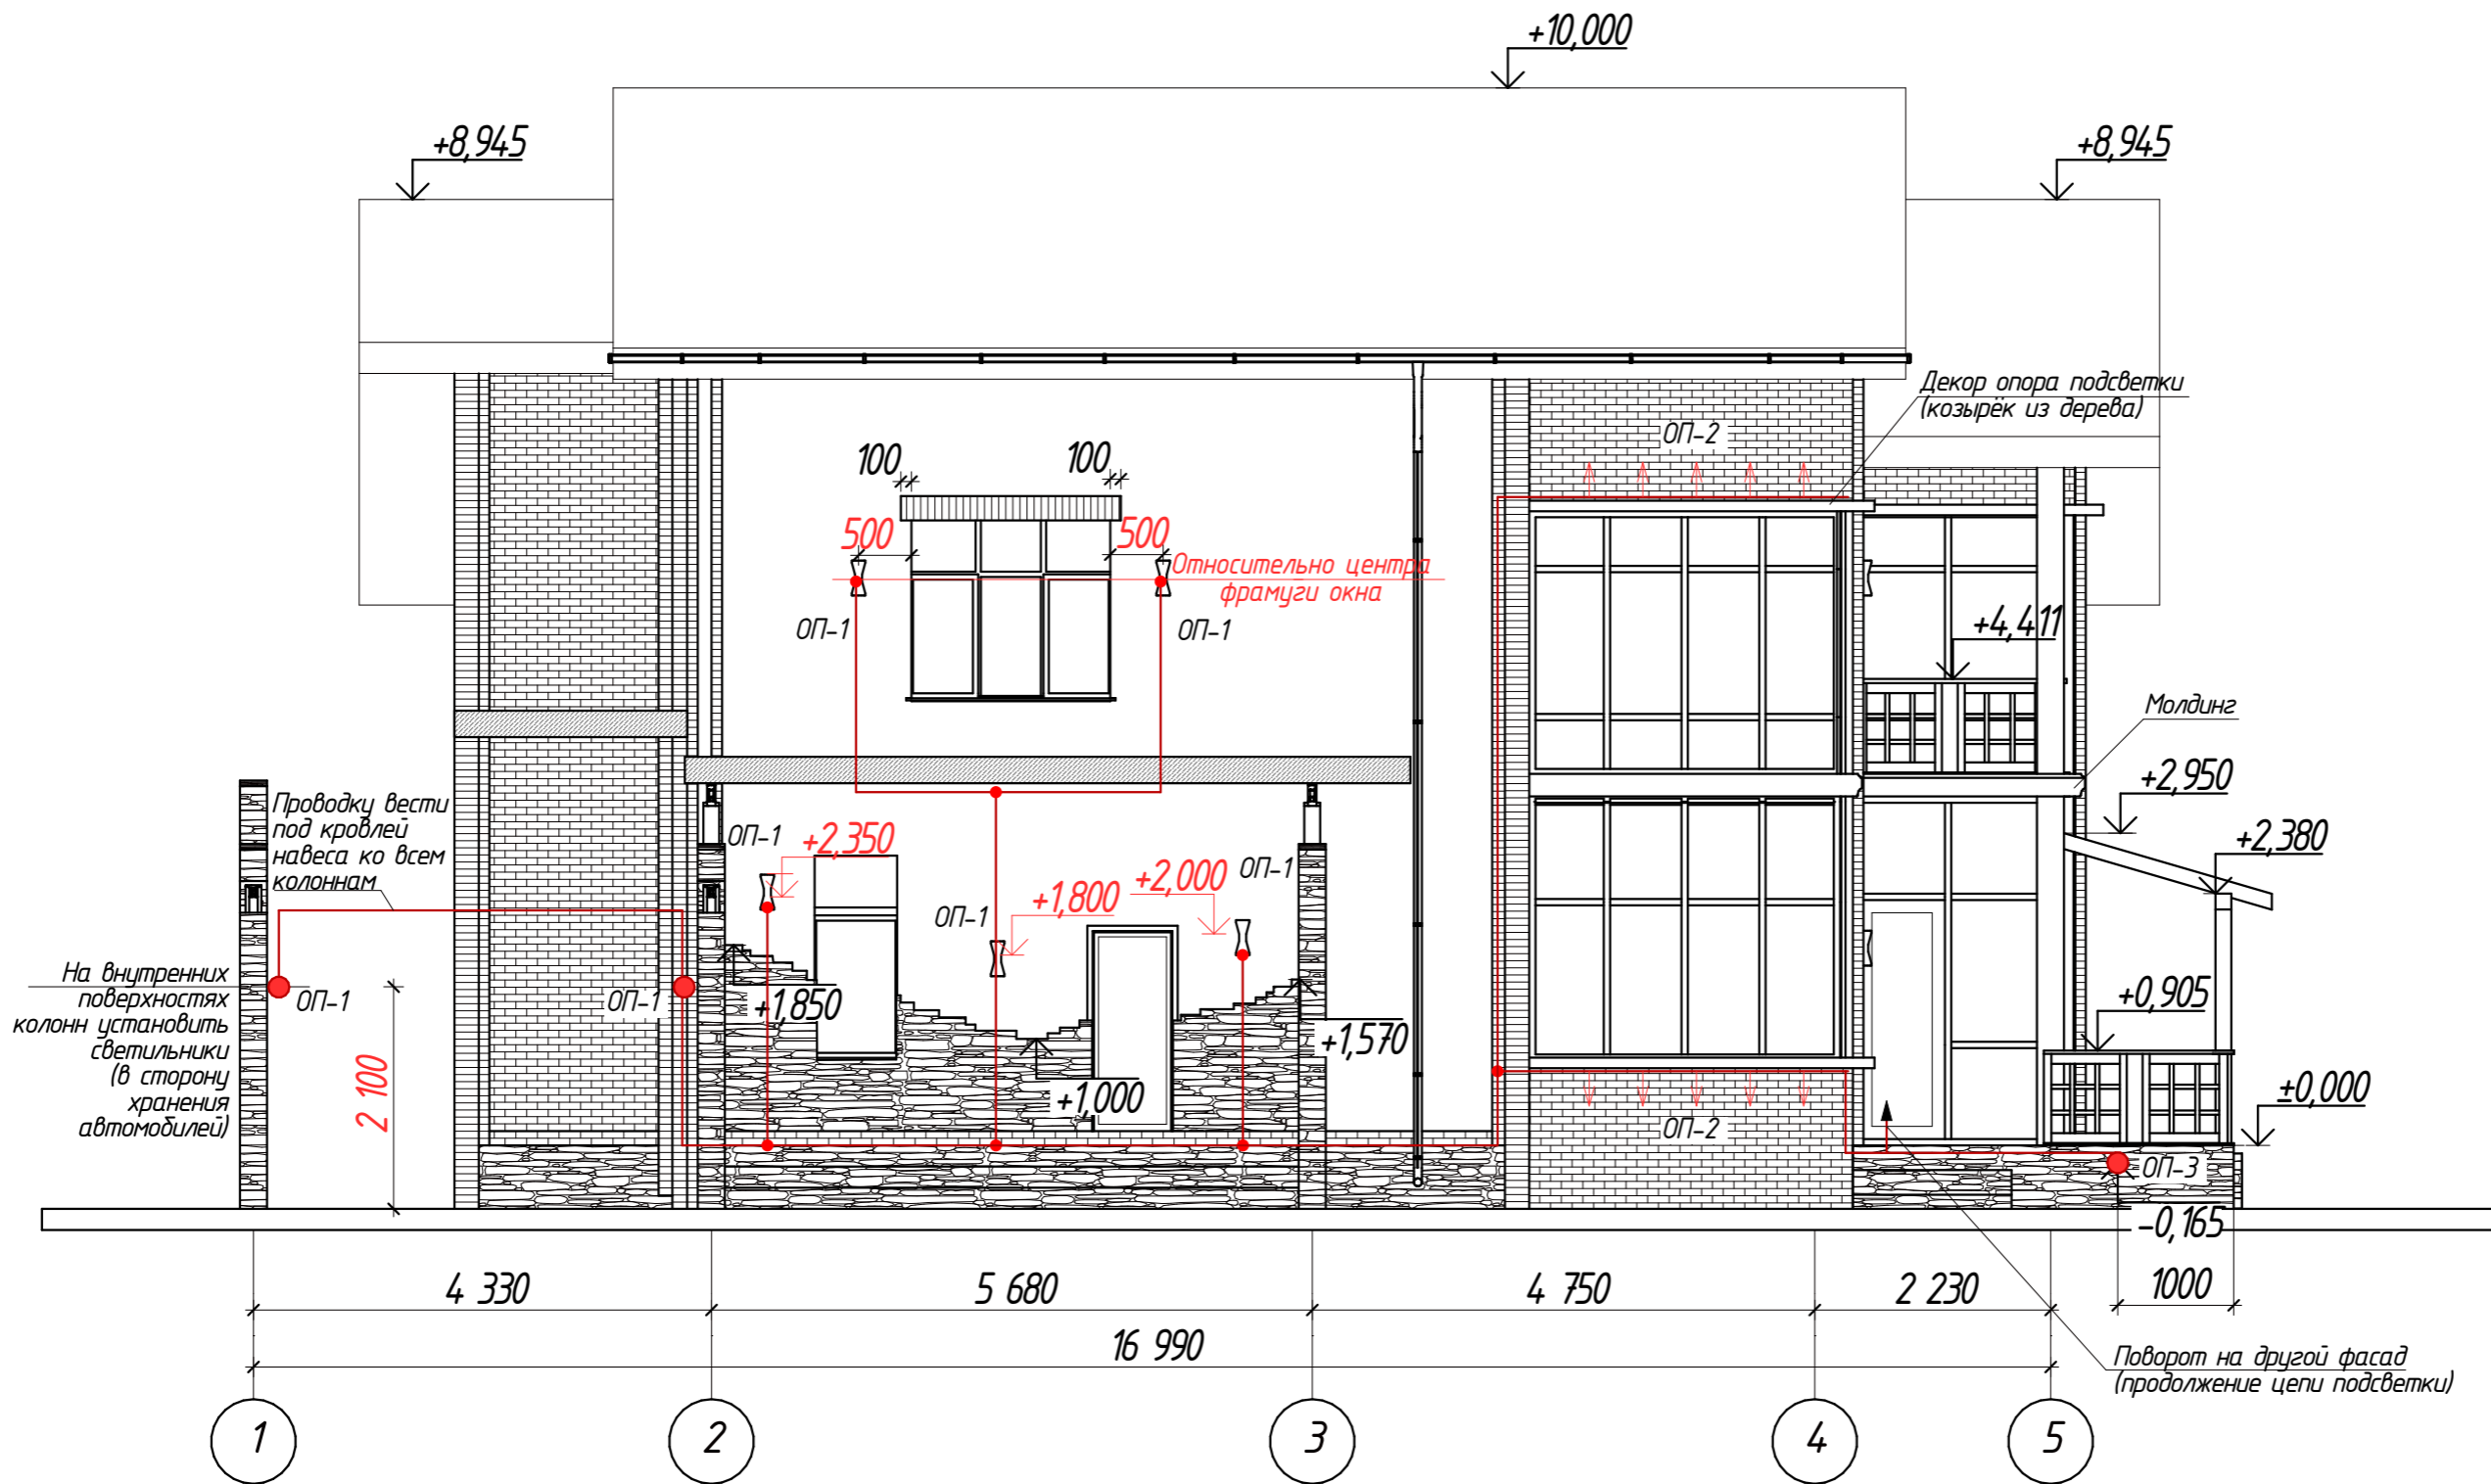

Спецификация на фасад:

- Площадь декор штукатурки на фасад 41,9 м²
- Площадь кладки клинкера на фасад 14,5 м²
- Площадь кладки камня входная группа 16,7 м²
- Площадь кладки камня на цоколь на фасад 12,8 м²
- Светильник ОП-1 (Elektrostandart a044301) -14шт (включая навес)
- Светильник ОП-2 Линейный Solis-12 (RAD-T-Cu-12) -6шт
- Светильник ОП-3 MAYTONI Beekman 0577WL-L5B -1

				Заказчик: Роман	Раздел AP						
				Объект: Индивидуальный жилой дом							
				Адрес: Московская обл., г. Коломна, ул. Подлипки -6, уч. 250							
Изм.	Колуч.	Лист	№ Док.	Подп.	Дата						
Архитектор	Анисимов С.В.										
Архитектор	Анисимова Д.										
				Архитектурные решения	<table border="1"> <tr> <th>Стадия</th> <th>Лист</th> <th>Листов</th> </tr> <tr> <td>П</td> <td>10</td> <td>18</td> </tr> </table>	Стадия	Лист	Листов	П	10	18
Стадия	Лист	Листов									
П	10	18									
				Фасад в осях 1-5 М 1:70	ИП Анисимов С.В. ads-prof.ru						

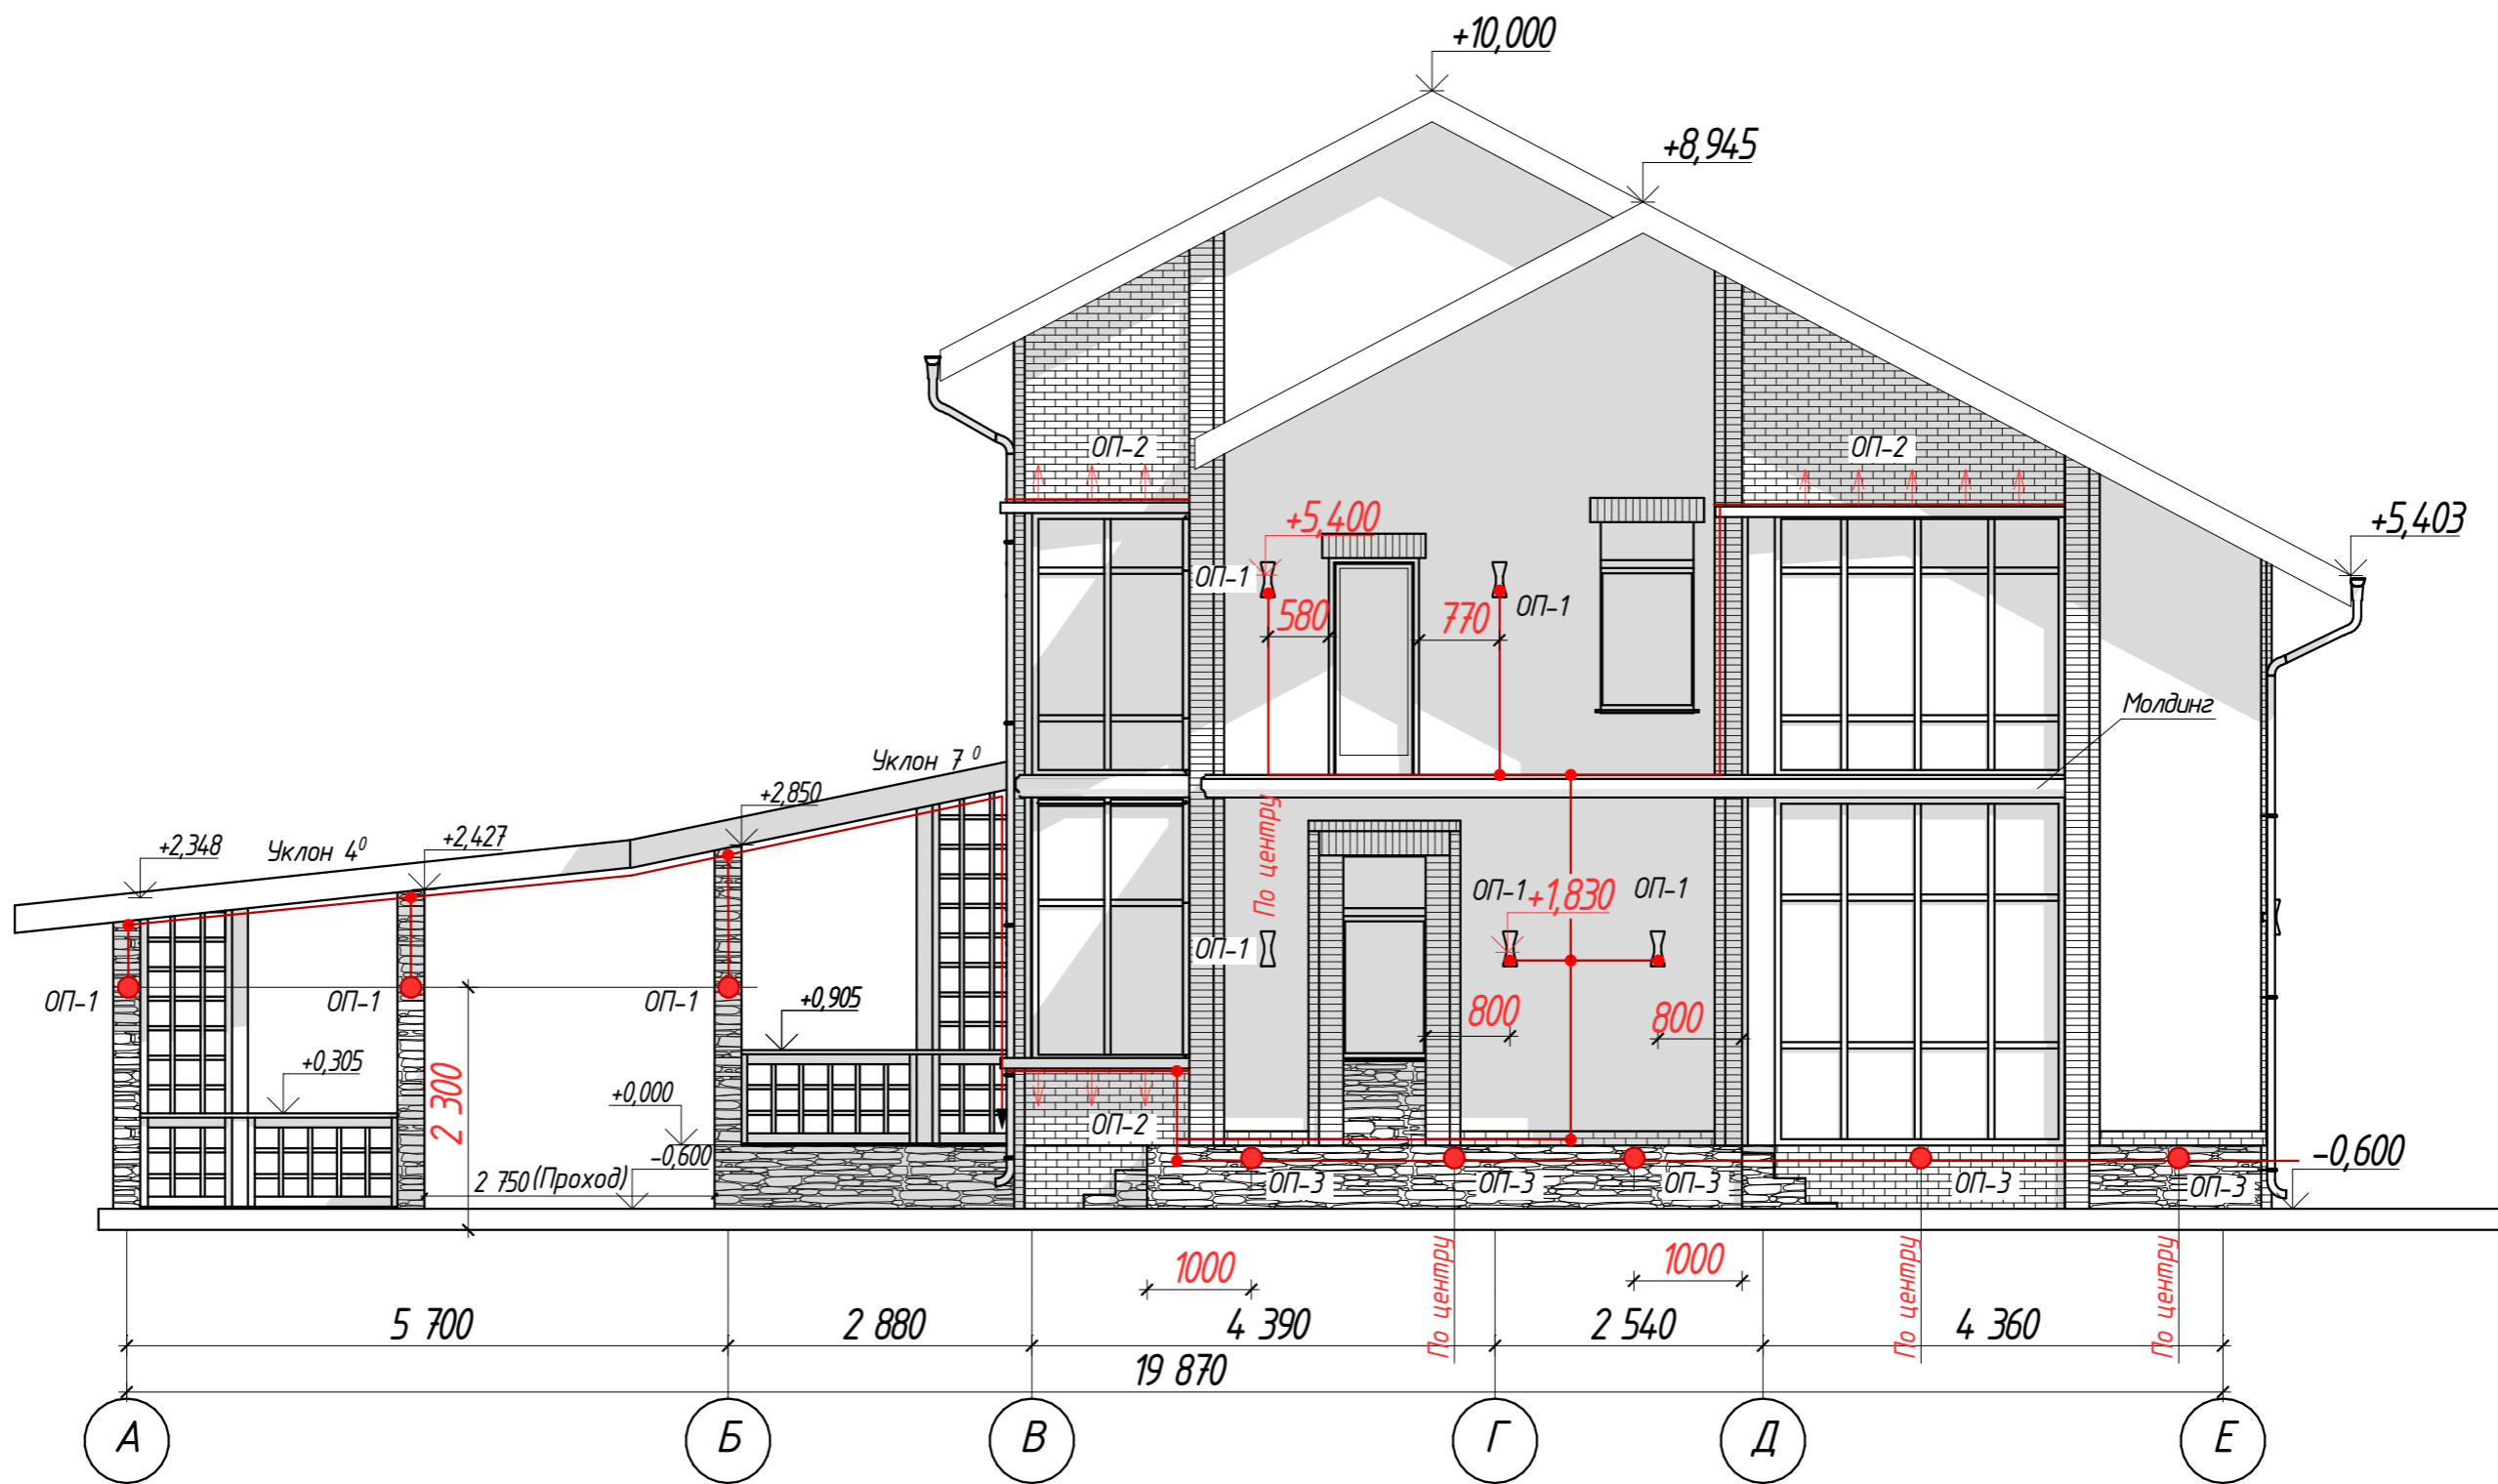

Спецификация на фасад:

- Площадь декор штукатурки на фасад 50,6 м²
- Площадь кладки клинкера на фасад 20,9 м²
- Площадь кладки камня на цоколь на фасад 8,8 м²
- Светильник ОП-1 (Elektrostandart а044301) -5шт
- Светильник ОП-2 Линейный Solis-12 (RAD-T-Cu-12) -7шт
- Светильник ОП-3 MAUTONI Beekman 0577WL-L5B -5шт

				Заказчик: Роман	Раздел АР						
				Объект: Индивидуальный жилой дом							
				Адрес: Московская обл., г. Коломна, ул. Подлипки -6, уч. 250							
Изм.	Колуч.	Лист	№ Док.	Подп.	Дата						
Архитектор	Анисимов С.В.										
Архитектор	Анисимова Д.										
				Архитектурные решения	<table border="1"> <tr> <td>Стадия</td> <td>Лист</td> <td>Листов</td> </tr> <tr> <td>П</td> <td>11</td> <td>18</td> </tr> </table>	Стадия	Лист	Листов	П	11	18
Стадия	Лист	Листов									
П	11	18									
				Фасад в осях А-Е М 1:70	ИП Анисимов С.В. ads-prof.ru						




Спецификация на фасад:


- Площадь декор штукатурки на фасад 4,16 м²
- Площадь кладки клинкера на фасад 32,5 м²
- Площадь кладки камня на цоколь на фасад 7,2 м²
- Светильник ОП-1 (Elektrostandart a044301) -3шт
- Светильник ОП-3 MAYTONI Beekman 0577WL-L5B -3 шт

				Заказчик: Роман	Раздел AP						
				Объект: Индивидуальный жилой дом							
				Адрес: Московская обл., г. Коломна, ул. Подлипки -6, уч. 250							
Изм.	Колуч.	Лист	№ Док.	Подп.	Дата						
Архитектор	Анисимов С.В.										
Архитектор	Анисимова Д.С.										
				Архитектурные решения	<table border="1"> <tr> <th>Стадия</th> <th>Лист</th> <th>Листов</th> </tr> <tr> <td>П</td> <td>12</td> <td>18</td> </tr> </table>	Стадия	Лист	Листов	П	12	18
Стадия	Лист	Листов									
П	12	18									
				Фасад в осях 5-1 М 1:70	ИП Анисимов С.В. ads-prof.ru						

Перила (балкон и терраса)

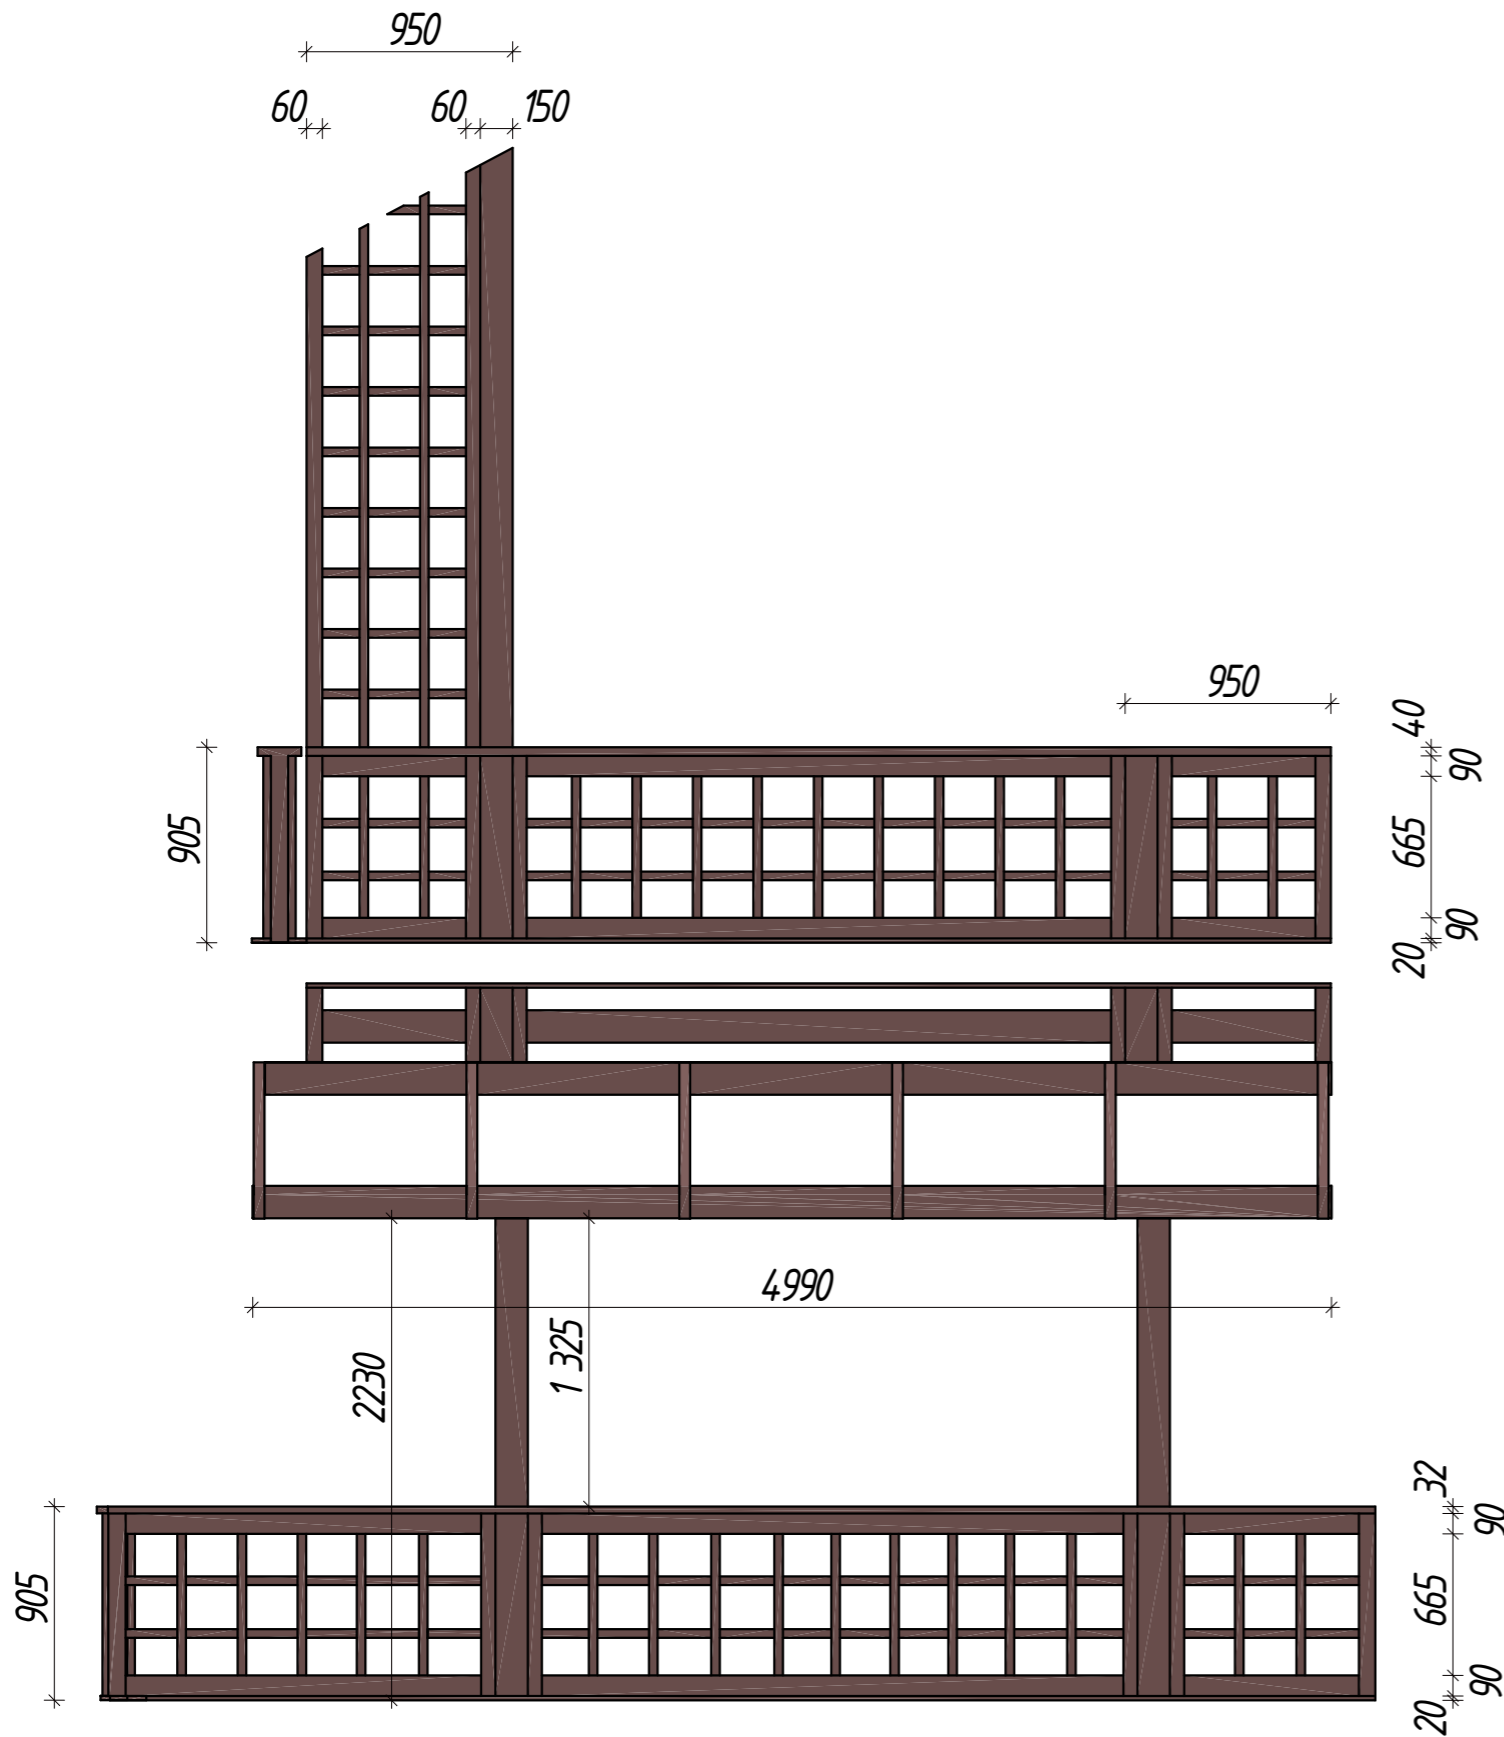

Световой козырёк (витражные окна)

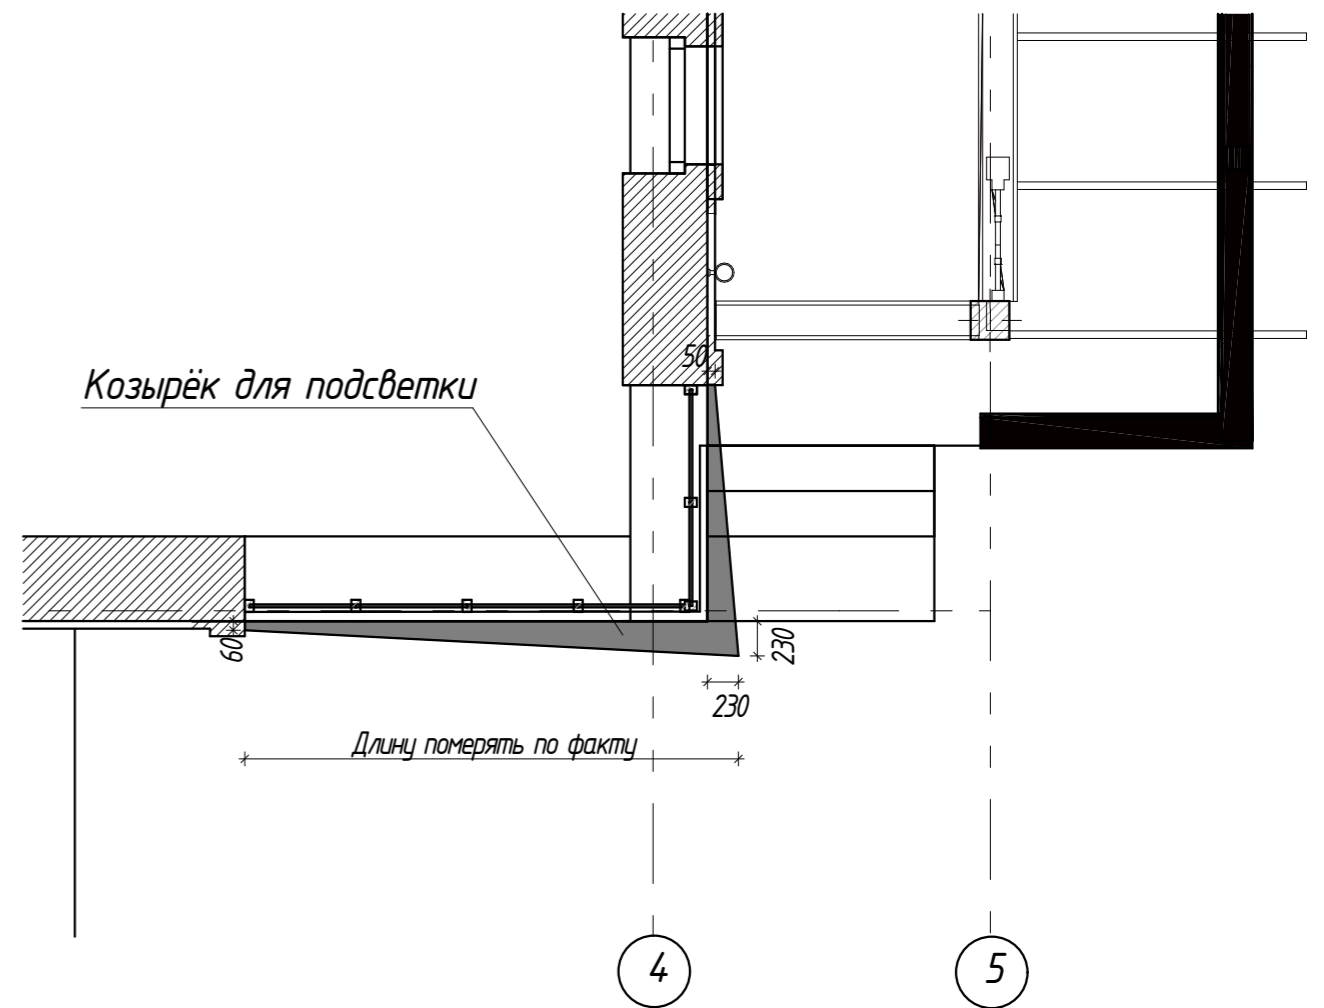


По второму витражу повторить с обмером витража.
 (*На момент замеров здания не было возможности
 произвести точный обмер, рекомендуется обмерить
 после отделки фасадов клинкером).

		Заказчик: Роман	Раздел AP		
		Объект: Индивидуальный жилой дом			
		Адрес: Московская обл., г. Коломна, ул. Подлипки -6, уч. 250			
Изм.	Колуч.	Лист	№ Док.	Подп.	Дата
Архитектор	Анисимов С.В.				
Архитектор	Анисимова Д.С.				
		Архитектурные решения	Стадия	Лист	Листов
			П	13	18
		Перила, световые козырьки	ИП Анисимов С.В. ads-prof.ru		



ВВГнг 4x6 L=20 м

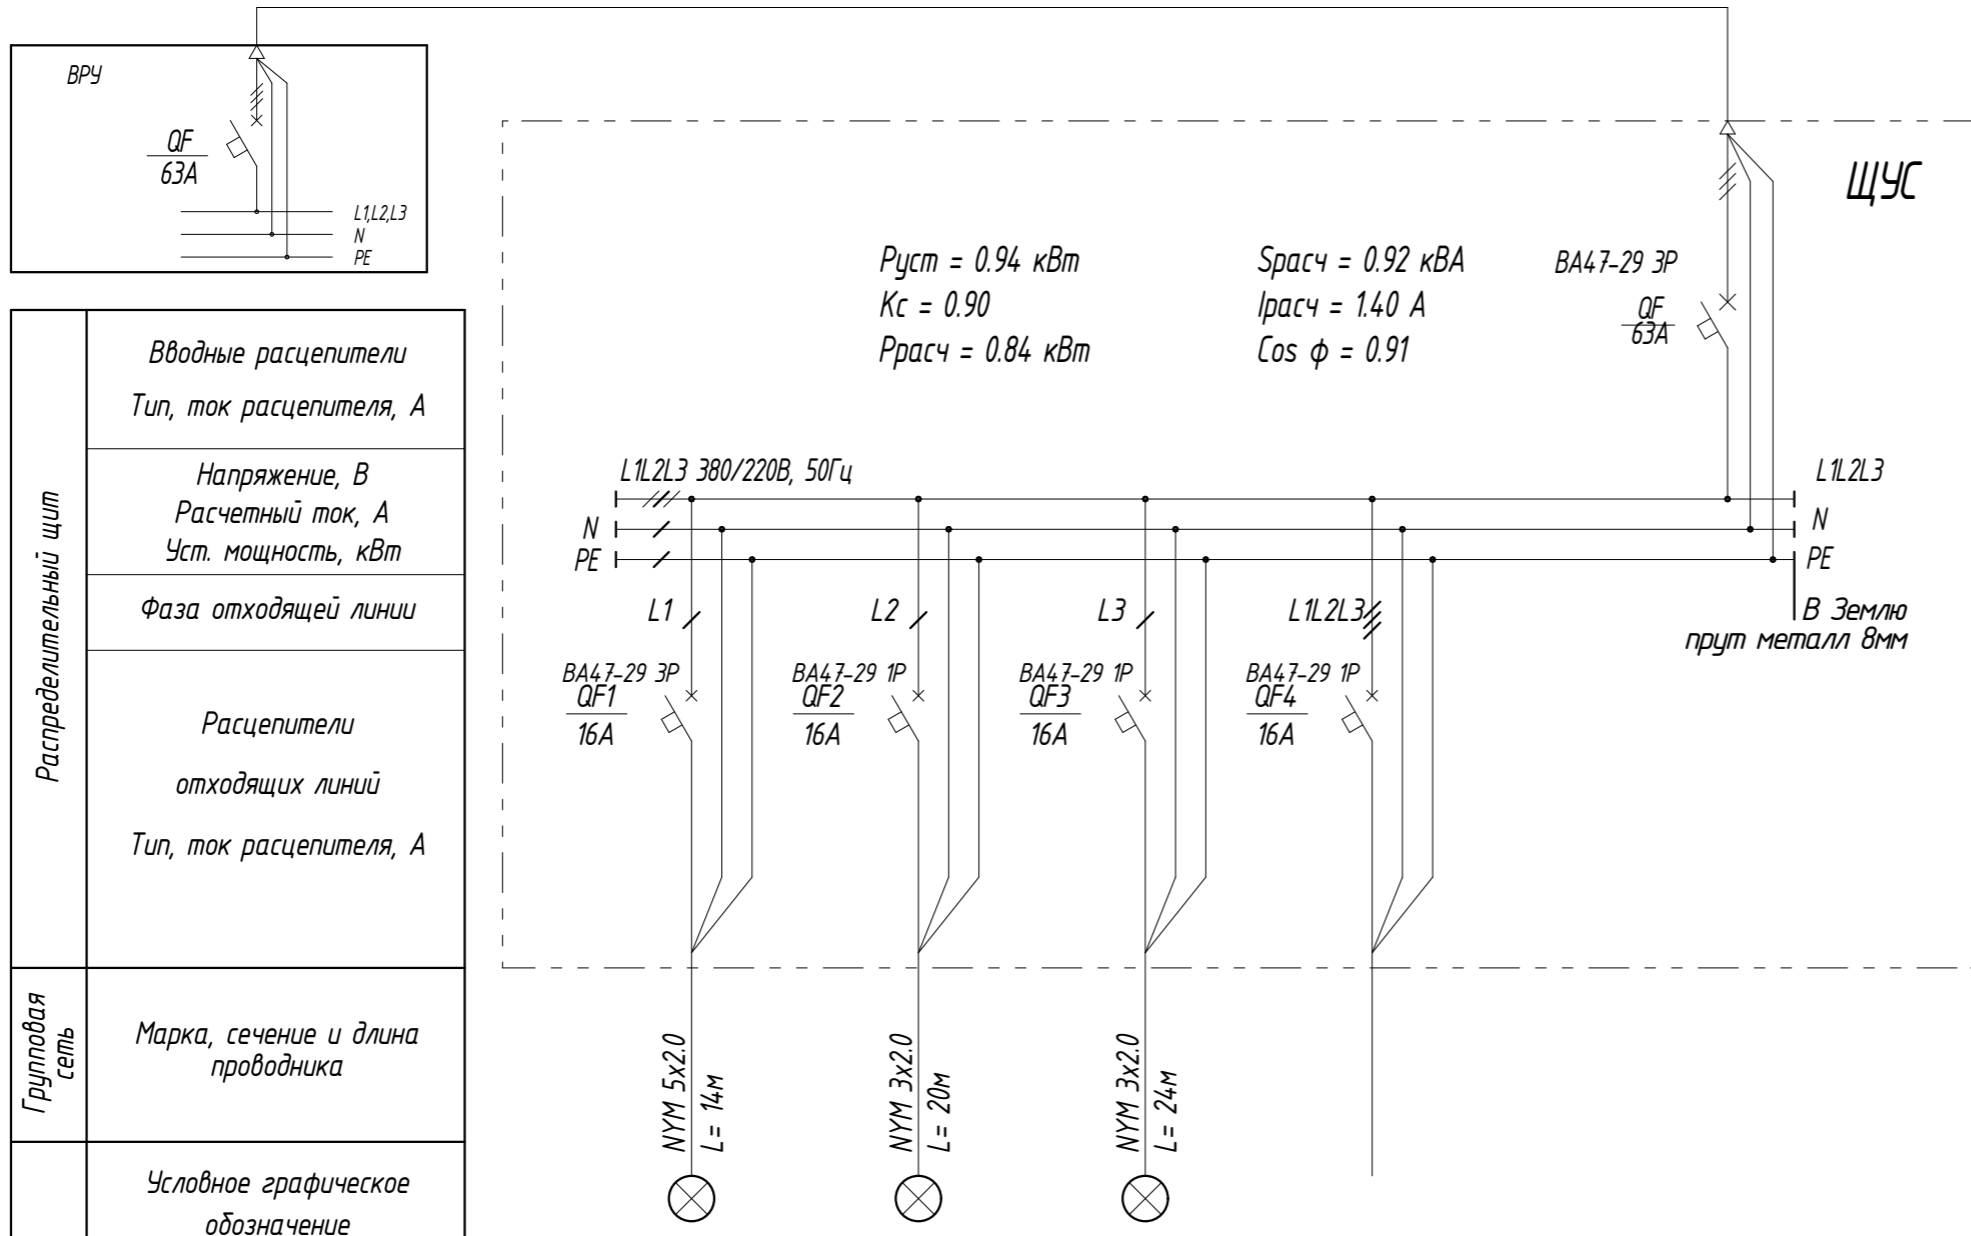

$P_{уст} = 0.94 \text{ кВт}$
 $K_c = 0.90$
 $P_{расч} = 0.84 \text{ кВт}$

$S_{расч} = 0.92 \text{ кВА}$
 $I_{расч} = 1.40 \text{ А}$
 $\cos \phi = 0.91$

ВА47-29 3P
 QF
 63A

Распределительный щит	Вводные расцепители Тип, ток расцепителя, А
	Напряжение, В Расчетный ток, А Уст. мощность, кВт
	Фаза отходящей линии
	Расцепители отходящих линий Тип, ток расцепителя, А
Групповая сеть	Марка, сечение и длина проводника
Электроприемник	Условное графическое обозначение
	Номер группы
	$P_{уст}$, кВт
	$I_{расч}$, А
	Потеря напряжения, %
Наименование	

	ОП-3	ОП-2	ОП-1	Гр.1
$P_{уст}$, кВт	0.45	0.31	0.18	
$I_{расч}$, А	0.71	1.77	0.83	
Потеря напряжения, %	0.04	0.24	0.16	
Наименование	Подсветка цоколя	Линейная подсветка	Подсветка стен	Резерв

Группа ОП-1



Светильник на штанге Elektrostandart а044301 Techno Led Tube Double

22 шт - 8Вт

Группа ОП-2



Линейный Solis-12 (RAD-T-Cu-12) - 24В

13 шт - 12Вт

Группа ОП-3



MAYTONI Уличный настенный светильник Векпан 0577WL-L5B

9 шт - 45Вт

Изм.	Колуч.	Лист	№ Док.	Подп.	Дата	Заказчик: Роман	Раздел AP
Архитектор	Анисимов С.В.					Объект: Индивидуальный жилой дом	
Архитектор	Анисимова Д.С.					Адрес: Московская обл., г. Коломна, ул. Подлипки -6, уч. 250	
						Архитектурные решения	Стадия П
						Однолинейная принципиальная схема	Лист 14
							Листов 18
							ИП Анисимов С.В. ads-prof.ru



Камень - Лемезит "Лапша" зеленый,
толщина 10-25 мм. (<http://ik31.ru/catalog/lemezitarm. S003>)

<http://ik31.ru/catalog/lemezit>

Количество 72,8м²



Клинкерная облицовочная плитка Roben Manus
Куга carbon рельефная, 240*71*14

<https://www.slav-dom.ru/klinkernaya-fasadnaya-plitka/klinkernaya-fasadnaya-plitka-roben-manus-kyra-carbon-relefnaya-nf14-240-14-71-mm/>

Количество: 110,5 м²



Штукатурка декоративная фасадная, техника нанесения "Протяжка" Дождь
Ral 1013

Количество: 187,3м²

					Заказчик: Роман	Раздел AP
					Объект: Индивидуальный жилой дом	
					Адрес: Московская обл., г. Коломна, ул. Подлипки -6, уч. 250	
Изм.	Колуч.	Лист	№ Док.	Подп.	Дата	
Архитектор	Анисимов С.В.					Архитектурные решения
						Стадия
						Лист
						Листов
Архитектор	Анисимова Д.С.					П
						15
						18
						Отделочные материалы
						ИП Анисимов С.В. ads-prof.ru



		Заказчик: Роман	Раздел АР		
		Объект: Индивидуальный жилой дом			
		Адрес: Московская обл., г. Коломна, ул. Подлипки -6, уч. 250			
Изм.	Колуч.	Лист	№ Док.	Подп.	Дата
Архитектор	Анисимов С.В.				
Архитектор	Анисимова Д.С.				
Архитектурные решения			Стадия	Лист	Листов
			П	16	18
Фотофиксация Вид 1			ИП Анисимов С.В. ads-prof.ru		



				Заказчик: Роман		Раздел AP			
				Объект: Индивидуальный жилой дом					
				Адрес: Московская обл., г. Коломна, ул. Подлипки -6, уч. 250					
Изм.	Колуч.	Лист	№ Док.	Подп.	Дата	Архитектурные решения	Стадия	Лист	Листов
							П	17	18
Архитектор Анисимов С.В.						Фотофиксация		ИП Анисимов С.В.	
Архитектор Анисимова Д.С.						вид 2		ads-prof.ru	





				Заказчик: Роман		Раздел АР			
				Объект: Индивидуальный жилой дом					
				Адрес: Московская обл., г. Коломна, ул. Подлипки -6, уч. 250					
Изм.	Колуч.	Лист	№ Док.	Подп.	Дата	Архитектурные решения	Стадия	Лист	Листов
Архитектор	Анисимов С.В.						П	18	18
Архитектор	Анисимова Д.С.					Фотофиксация вид 3	ИП Анисимов С.В. ads-prof.ru		

