


Строительный генеральный план М1:250

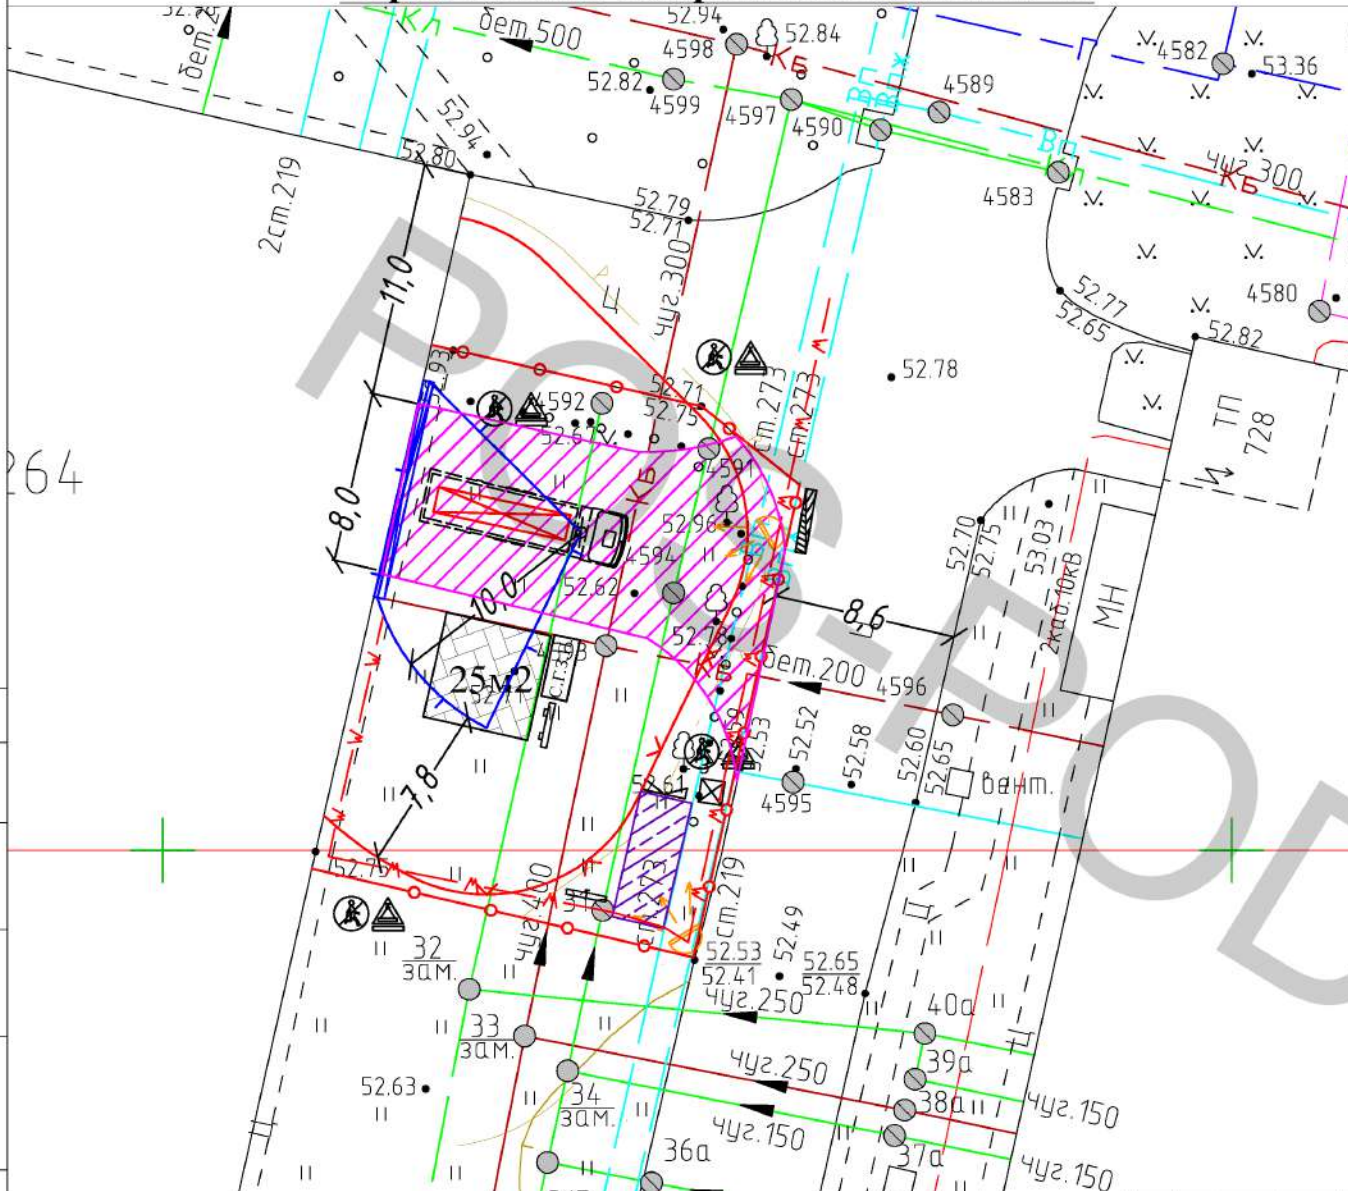

Условные обозначения

- Временное инвентарное сетчатое ограждение переносимое вручную высотой 2,0 м
- Информационный щит
- Временный прожектор
- Пожарный щит
- Информационный щит по технике безопасности
- Информационный щит "Схемы строповки"
- Место хранения грузозахватных приспособлений и тары
- Открытая площадка для размещения строительных материалов, конструкций и изделий
- Бортовой автотранспорт, оборудованный краном-манипулятором
- Рабочая зона крана-манипулятора
- Опасная зона крана-манипулятора
- Временные знаки безопасности "Проход запрещен" и "Осторожно! работает кран", устанавливаемые на период возникн. опасной зоны
- Временное сигнальное ограждение, устанавливаемое на период возникновения опасной зоны
- Прокладываемая временная сеть электроснабжения
- Блок-контейнер для размещения временных помещений на адм.
- Биотуалет

Технико-экономические показатели

N	Наименование показателей	Ед. изм.	Показатель
1	Площадь ограждаемого участка производства работ	м ²	591
2	Площадь открытого склада	м ²	25
3	Протяженность временного ограждения участка производства работ	п.м	69

						387-19.00.00-ППР			
						Здание №264 «АО «ТихвинСпецМаш» (здание корпуса тракторных запчастей) по адресу: Ленинградская область, Тихвинский муниципальный район, Тихвинское городское поселение, г. Тихвин, Промплощадка			
Изм.	Кол.	Лист	№ док.	Подп.	Дата	Выполнение работ по устройству откатных ворот в осях «51/С1-С2» и проезда в здание	Стадия	Лист	Листов
Разработ.	Лескив						Р	3	3
Проверил	Лескив								
Утвердил	Тимофеев								
						Строительный генеральный план М1:250		ООО "ИПСК"	