



СХЕМА РАСПОЛОЖЕНИЯ ЛЕСОВ НА ФАСАДЕ В ОСЯХ А-О

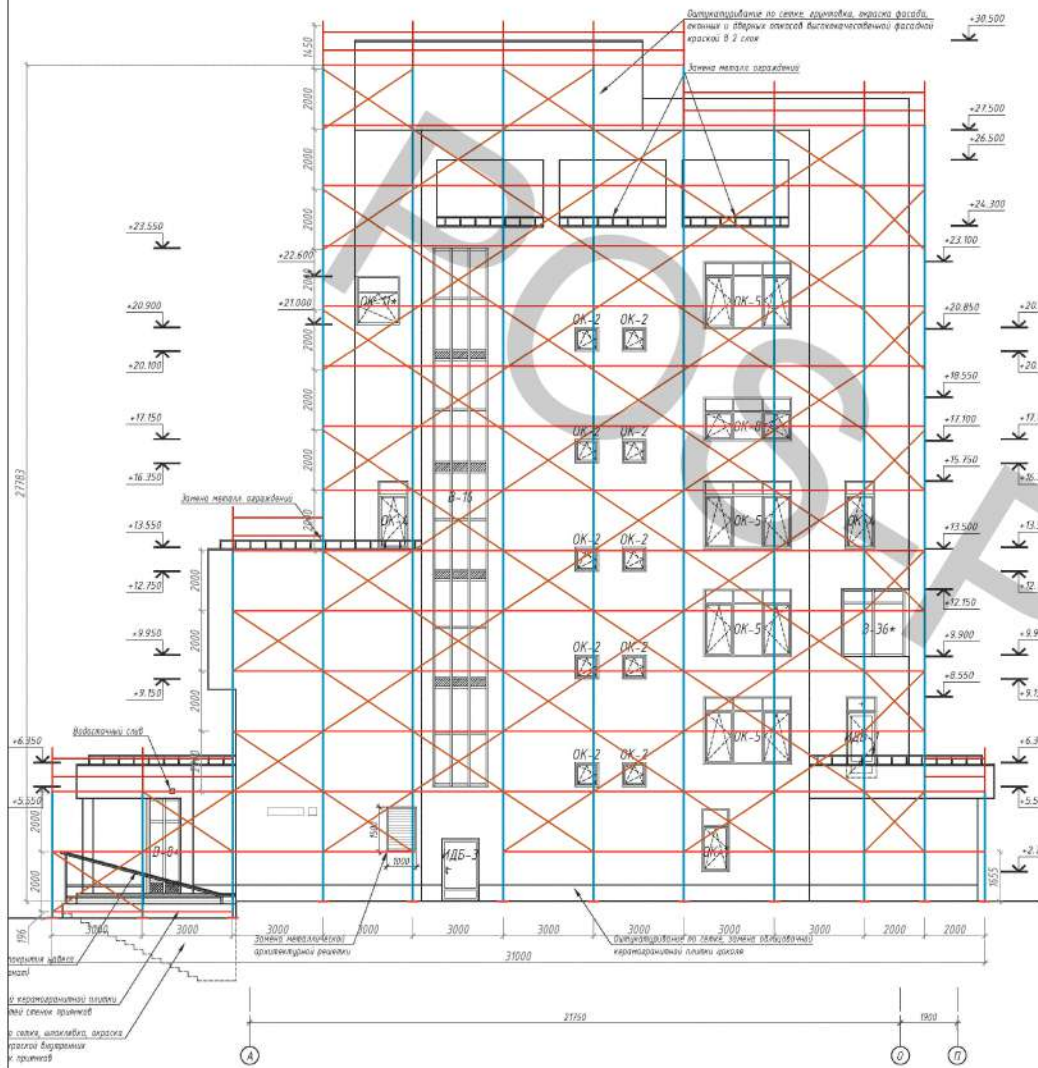

Площадь лесов на фасаде А-О составляет ориентировочно 607 м²

СХЕМА РАСПОЛОЖЕНИЯ ЛЕСОВ НА ФАСАДЕ В ОСЯХ О-А

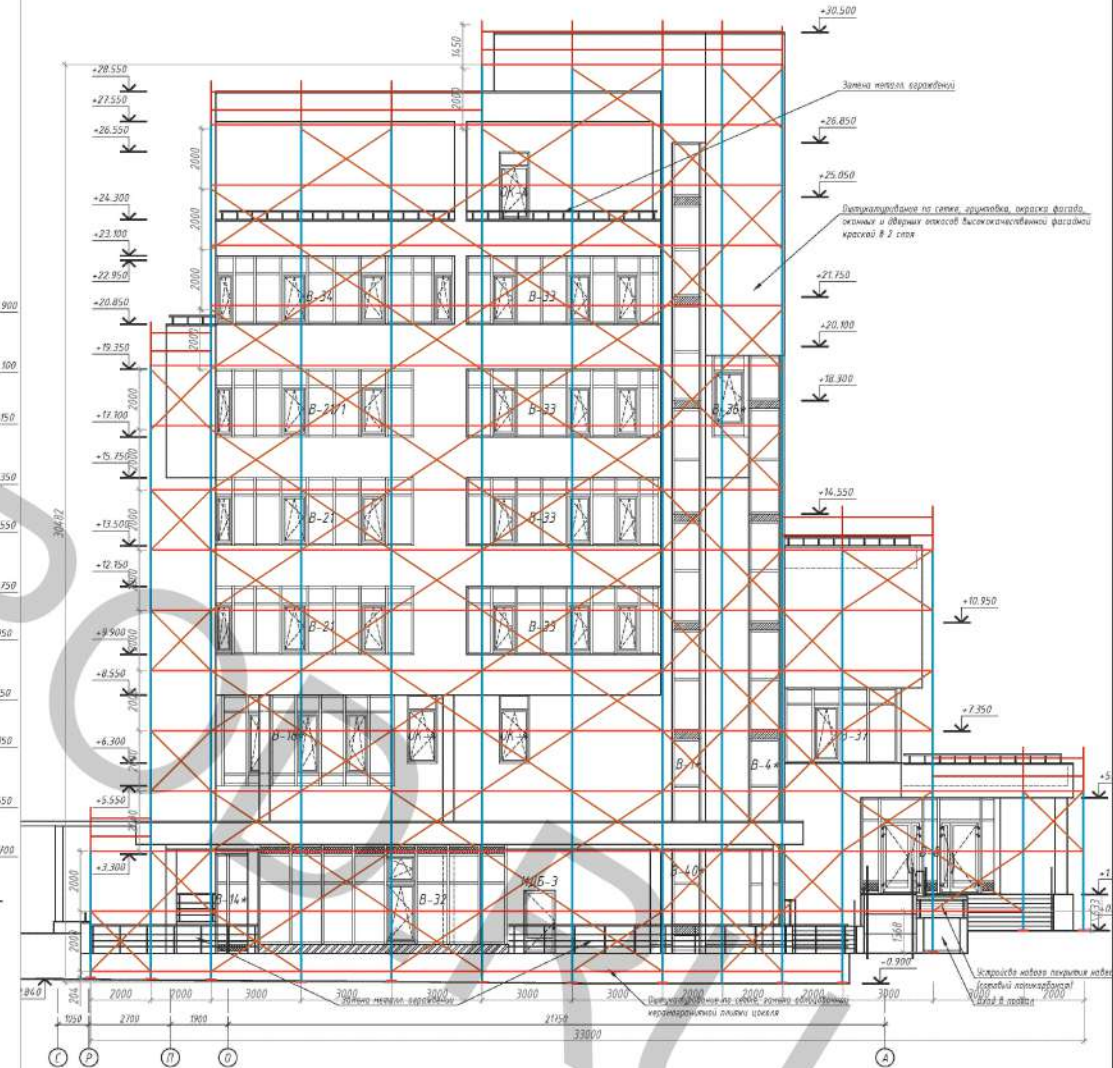

Площадь лесов на фасаде О-А составляет ориентировочно 701 м²

Лист № 4
Всего листов 4

30-05/19-ПР.ГЧ					
Капитальный ремонт объекта по адресу: г. Москва, проспект Верный, д. 93, корп. 4					
Изм.	Наим. уч.	Лист	№ дик.	Подп.	Дата
Продерял	Выпальин			Звевский К.	
Проект производства работ на сборку лесов строительных рамных приставных ЛРСП-40 для проведения ремонтных работ					
				Стадия	Лист
				Р	4
Схема расположения лесов на фасаде А-О Схема расположения лесов на фасаде О-А					
000 "СЭС"					