


Условные обозначения

- Вертикальные откосы траншей с креплением стенок щитами
- Временные распашные ворота с калиткой
- Блок-контейнеры для размещения временных помещений на адм. санитарно-бытовые и складские нужды
- Пост мойки колес
- Информационный щит
- Дорожные знаки "Ограничение скорости" (не более 10 км / ч на прямых участках и 5 км / ч на поворотах) и "Схема движения"
- Пожарный щит
- Биотуалет
- Автомобильный кран г/п 20 т
- Седельный тягач, оборудованный прицепом или полуприцепом
- Открытая площадка для размещения строительных материалов, конструкций и изделий
- Рабочая зона автомобильного крана
- Опасная зона автомобильного крана
- Временное сигнальное ограждение высотой 1,2 м, устанавливаемое на период возникновения опасной зоны
- Временные знаки безопасности "Проход запрещен" и "Осторожно! работает кран", устанавливаемые на период возникн. опасной зоны
- Информационный щит по технике безопасности
- Информационный щит "Схемы строповки"
- Место хранения грузозахватных приспособлений и тары
- Мусорный контейнер для бытовых отходов
- Емкость с водой
- Дизель-генератор
- Ограждение котлована

Площадь строительной площадки - 2065 м²
 Протяженность временного ограждения - 441,8 м
 Протяженность вертикальных откосов - 448 м
 Протяженность ограждения траншей - 447 м
 Площадь траншеи - 274 м²



СХЕМА РАЗРАБОТКИ ТРАНШЕИ ЭКСКАВАТОРОМ М1:100

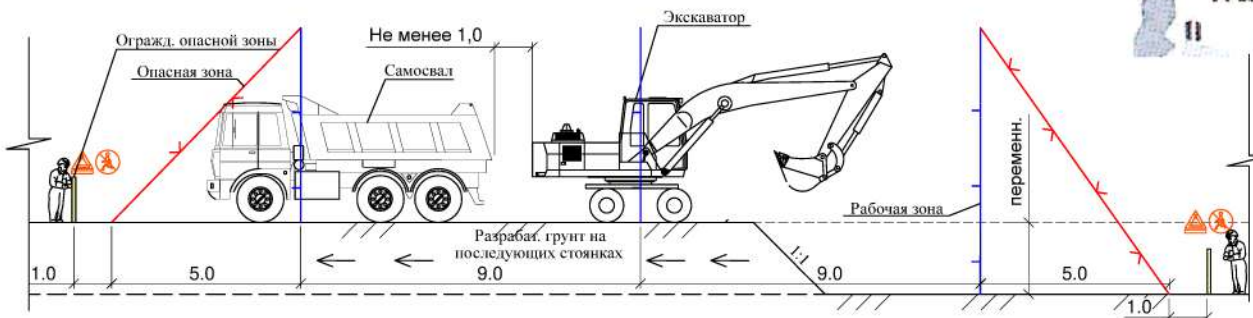

				Заказчик: МУП «Энергетик» Шифр: 05-05-18-ППР					
				Адрес: Московская область, Павлово-Посадский район, п. Большие дворы, ул. Крулской					
Изм.	Кол.уч.	Лист	№ док.	Подп.	Дата	Капитальный ремонт магистральной водопроводной линии в п. Большие дворы, ул. Крулской, д. 8-12	Стадия	Лист	Листов
Разработал	Семенов				07.18		-	1	1
Проверил									
Утвердил									
Строительный генеральный план М1:500							ООО «СтройГрад»		