



Старицкое шоссе

**Ситуационный план. М 1:2000**

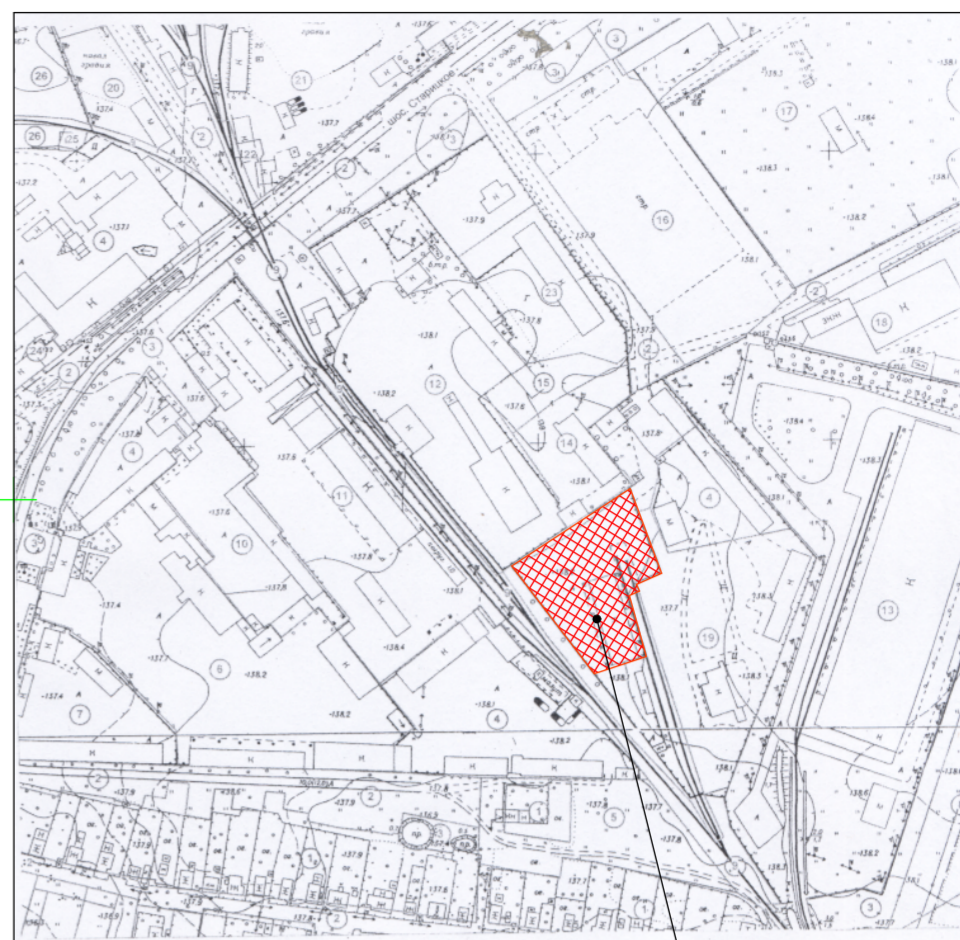

испрашиваемый участок

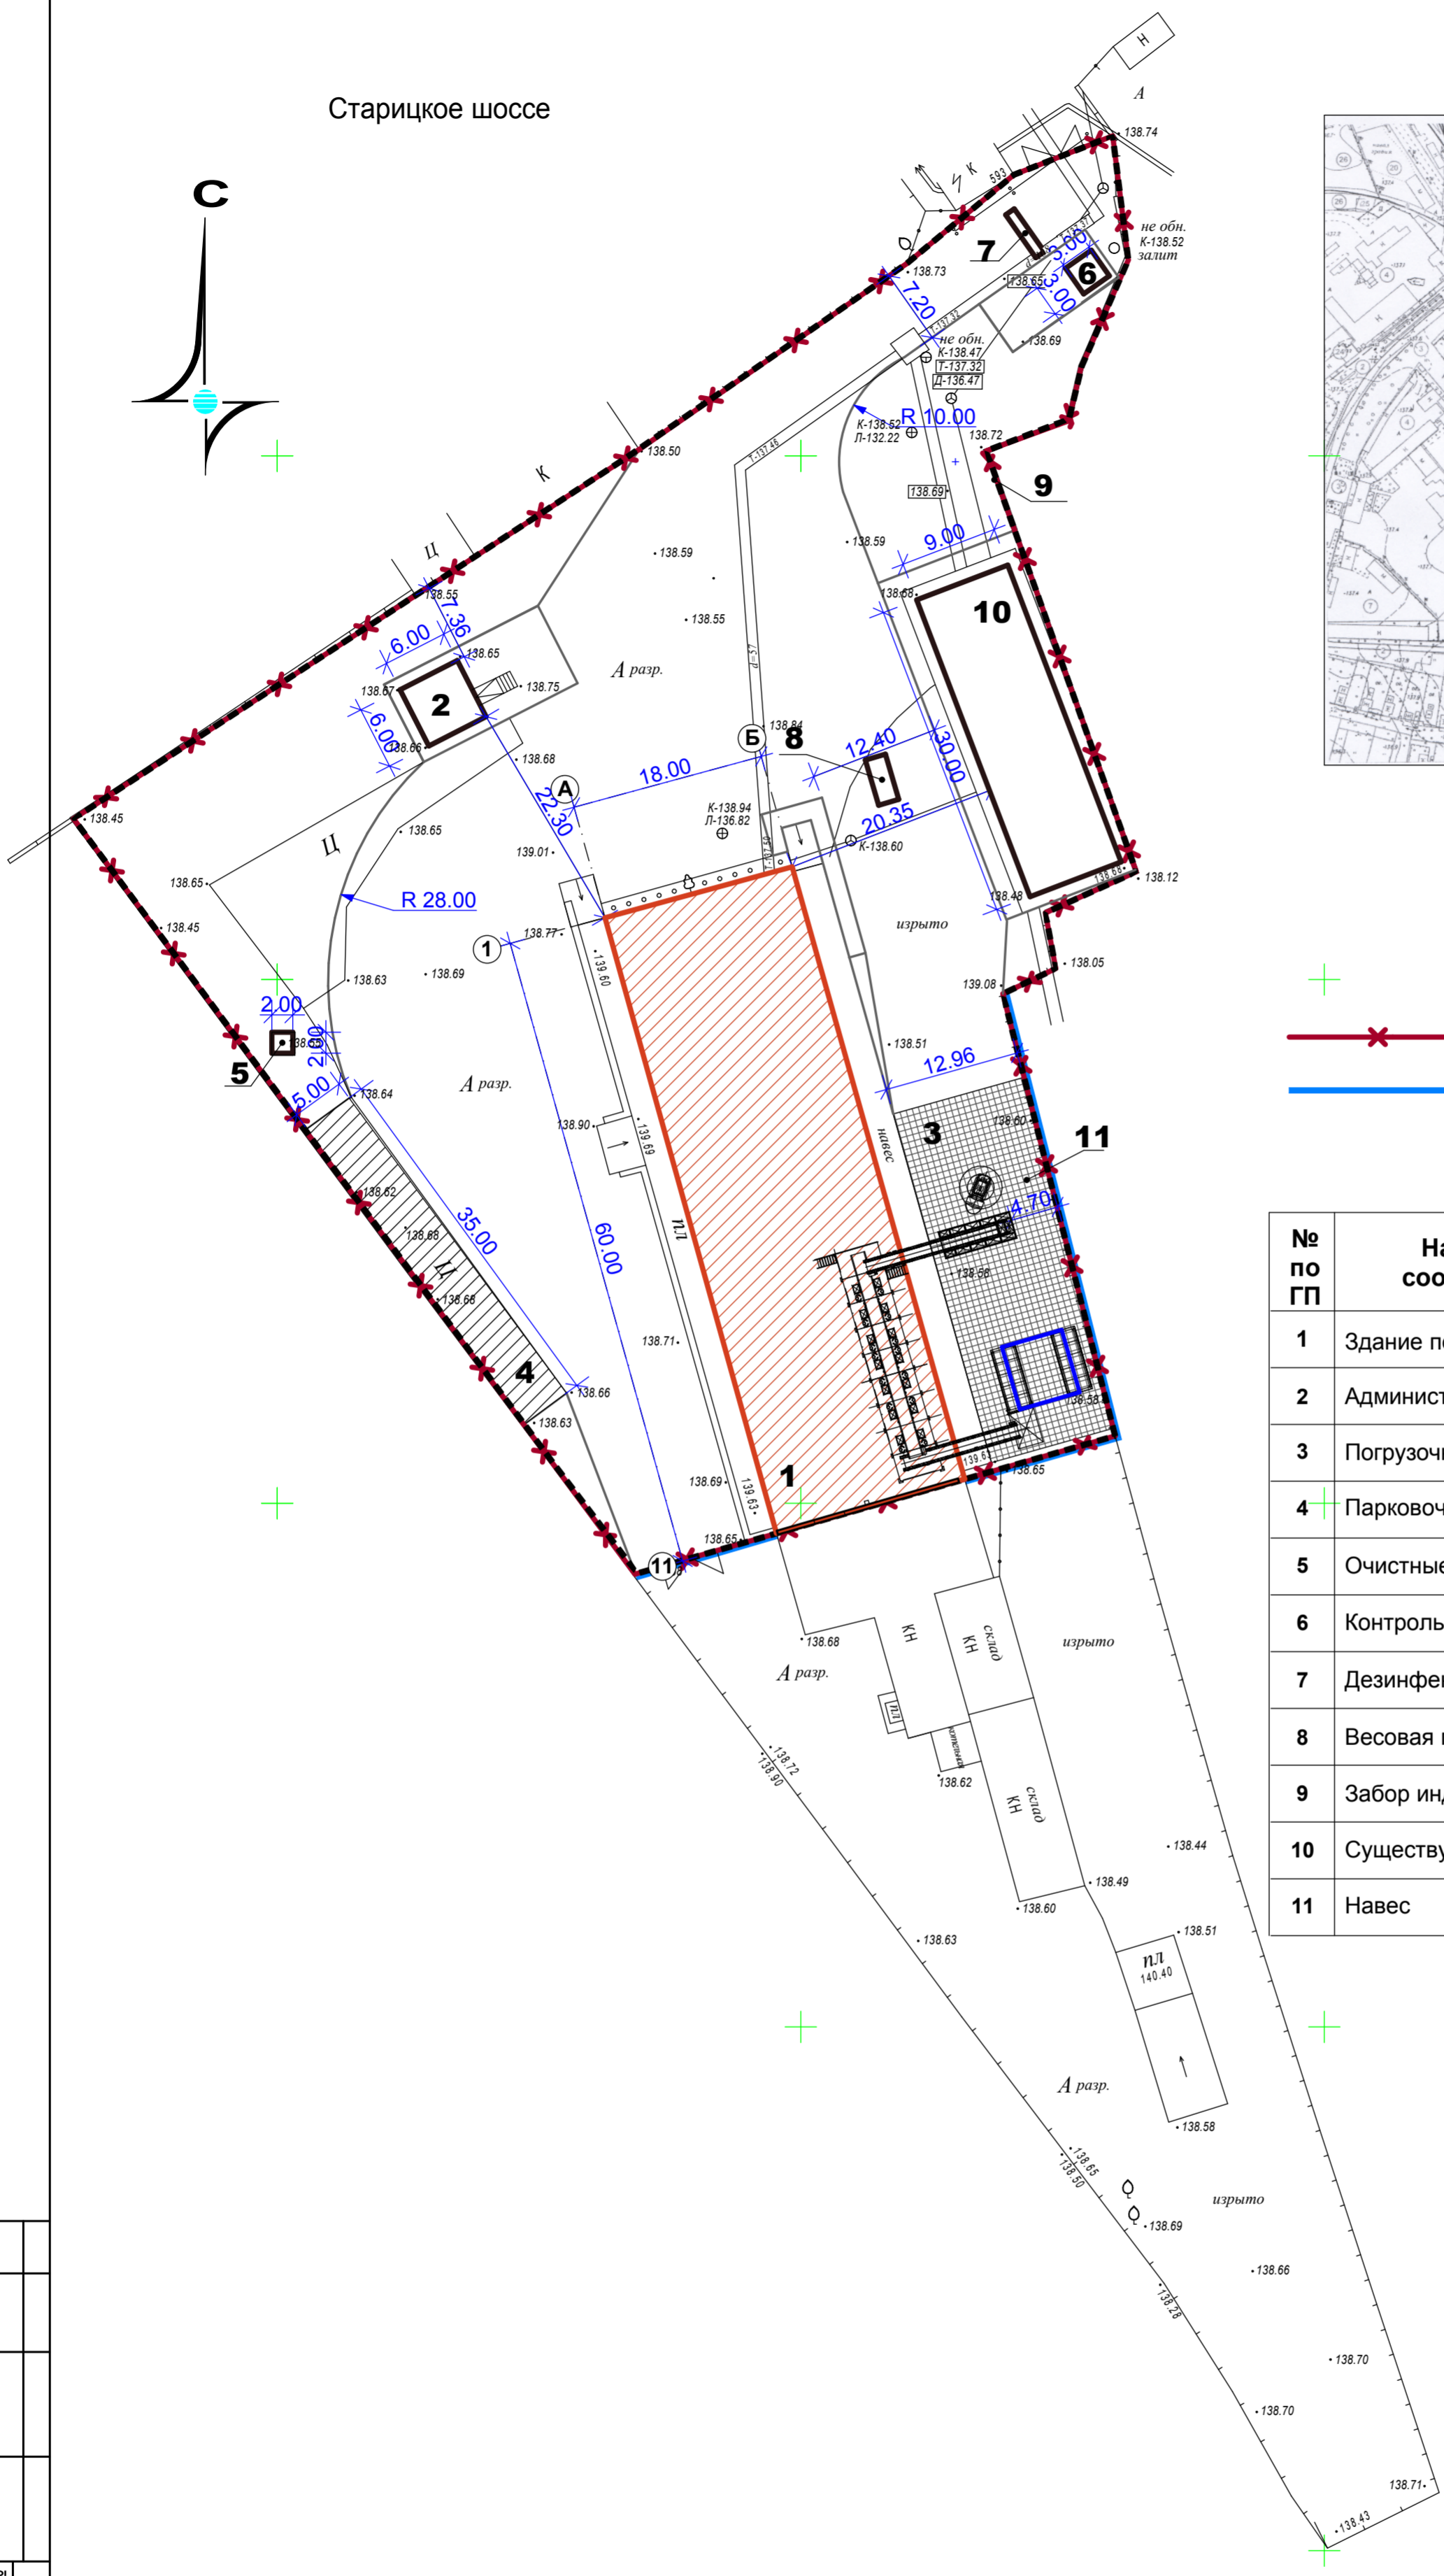

- граница участка
- глухая стена h=2.00м

**Экспликация зданий и сооружений**

№ по ГП	Наименование зданий и сооружений и обозначение	Кол-во	Эт.	Площадь застройки, м <sup>2</sup>
1	Здание под Мусоросортировочную линию	1	1	1495.00
2	Административный отдел	1	2	44.00
3	Погрузочно-разгрузочная площадка	1	-	-
4	Парковочная площадка на 10 маш.-мест	1	-	-
5	Очистные сооружения	1	-	-
6	Контрольно-пропускной пункт	1	1	9.00
7	Дезинфекционный барьер	1	-	-
8	Весовая платформа	1	-	-
9	Забор индивидуального изготовления	1	-	-
10	Существующий ангар	1	-	270.00
11	Навес	-	-	-

**Технико-экономические показатели:**

- Площадь участка - 6 894.00м<sup>2</sup>
- Площадь застройки всех зданий - 1 818.00м<sup>2</sup>
- Площадь озеленения - 1 388.00м<sup>2</sup>
- Площадь тротуаров - 280.00м<sup>2</sup>
- Площадь проездов - 3 408.00м<sup>2</sup>

Согласовано	
Изм. № подл.	Подп. и дата
	Взам. инв. №

10-01-2011-ПЗУ					
Реконструкция части нежилого помещения под "Мусоросортировочную станцию" расположенную по адресу: Тверская область, г. Тверь, ул. Борихино поле, д.45					
Изм.	Кол. уч.	Лист	№ док.	Подп.	Дата
ГАП		Ларионова			05.11
ГИП		Гордеев			05.11
Провер.		Гордеев			05.11
Разраб.		Ларионова			05.11
Генплан. Разбивочный чертеж. М 1:500				Стадия	Лист
				П	2
				ООО "Архитектоника"	