


Технические характеристики бетононасоса

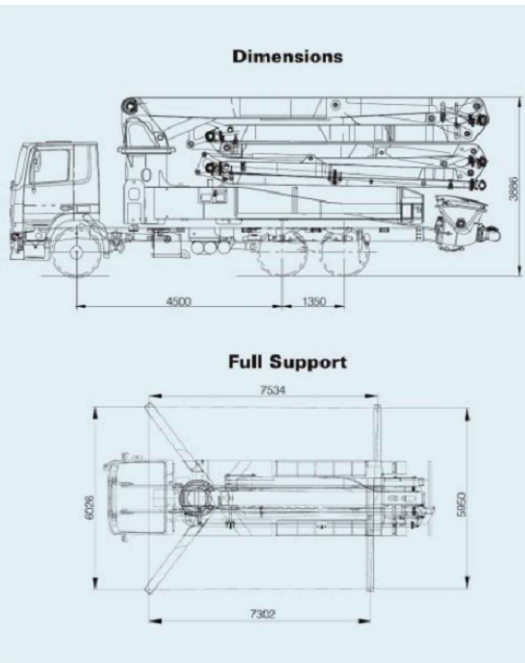



Генплан на стадии основного периода  
М1:500

**Технические характеристики бетононасоса**  
 Завод ZOOMLION, Китай  
 Модель автобетононасоса 36X-5Z  
 Тип распределительного клапана S-клапан  
 Макс. объем подачи, м<sup>3</sup>/ч 120/80  
 Емкость бункера, л 550  
 Макс. высота подачи бетона, м 35,5  
 Макс. радиус подачи бетона, м 31,15  
 Макс. глубина подачи бетона, м 23,15  
 Длина шланга, м 3  
 Угол поворота ±270°  
 Система дистанционного управления радиосвязь  
 Водяной насос 15 л/мин, 120 бар

Условные обозначения

Обозначения	Наименования
	Контур проектируемого здания
	Временное ограждение
	Временное бытовое здание
	Пункт мойки колес
	Направление движения автотранспорта
	Информационный щит
	Знак "Ограничение скорости"
	Знак "Проход запрещен"
	Ворота
	Стенд с противопожарным инвентарем
	Помещение охраны
	Контейнер для строительных отходов
	Биотуалет
	Площадки для складирования материалов
	Площадка для стоянки машин и механизмов
	Направление движения бетононасоса
	Охранная зона газораспределительной сети
	Охранная зона тепловых сетей
	Охранная зона канализационных сетей
	Охранная зона газораспределительной сети
	Зона ограждения зеленых насаждений
	Насаждения подлежащие корчеванию
	Участок разборки существующих сооружений и коммуникаций

2730-09-01  
2730-09-05

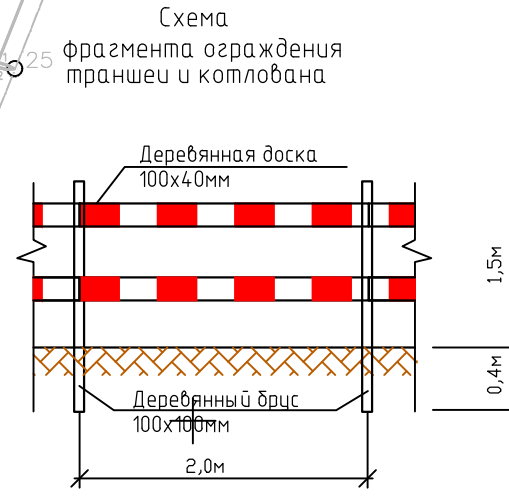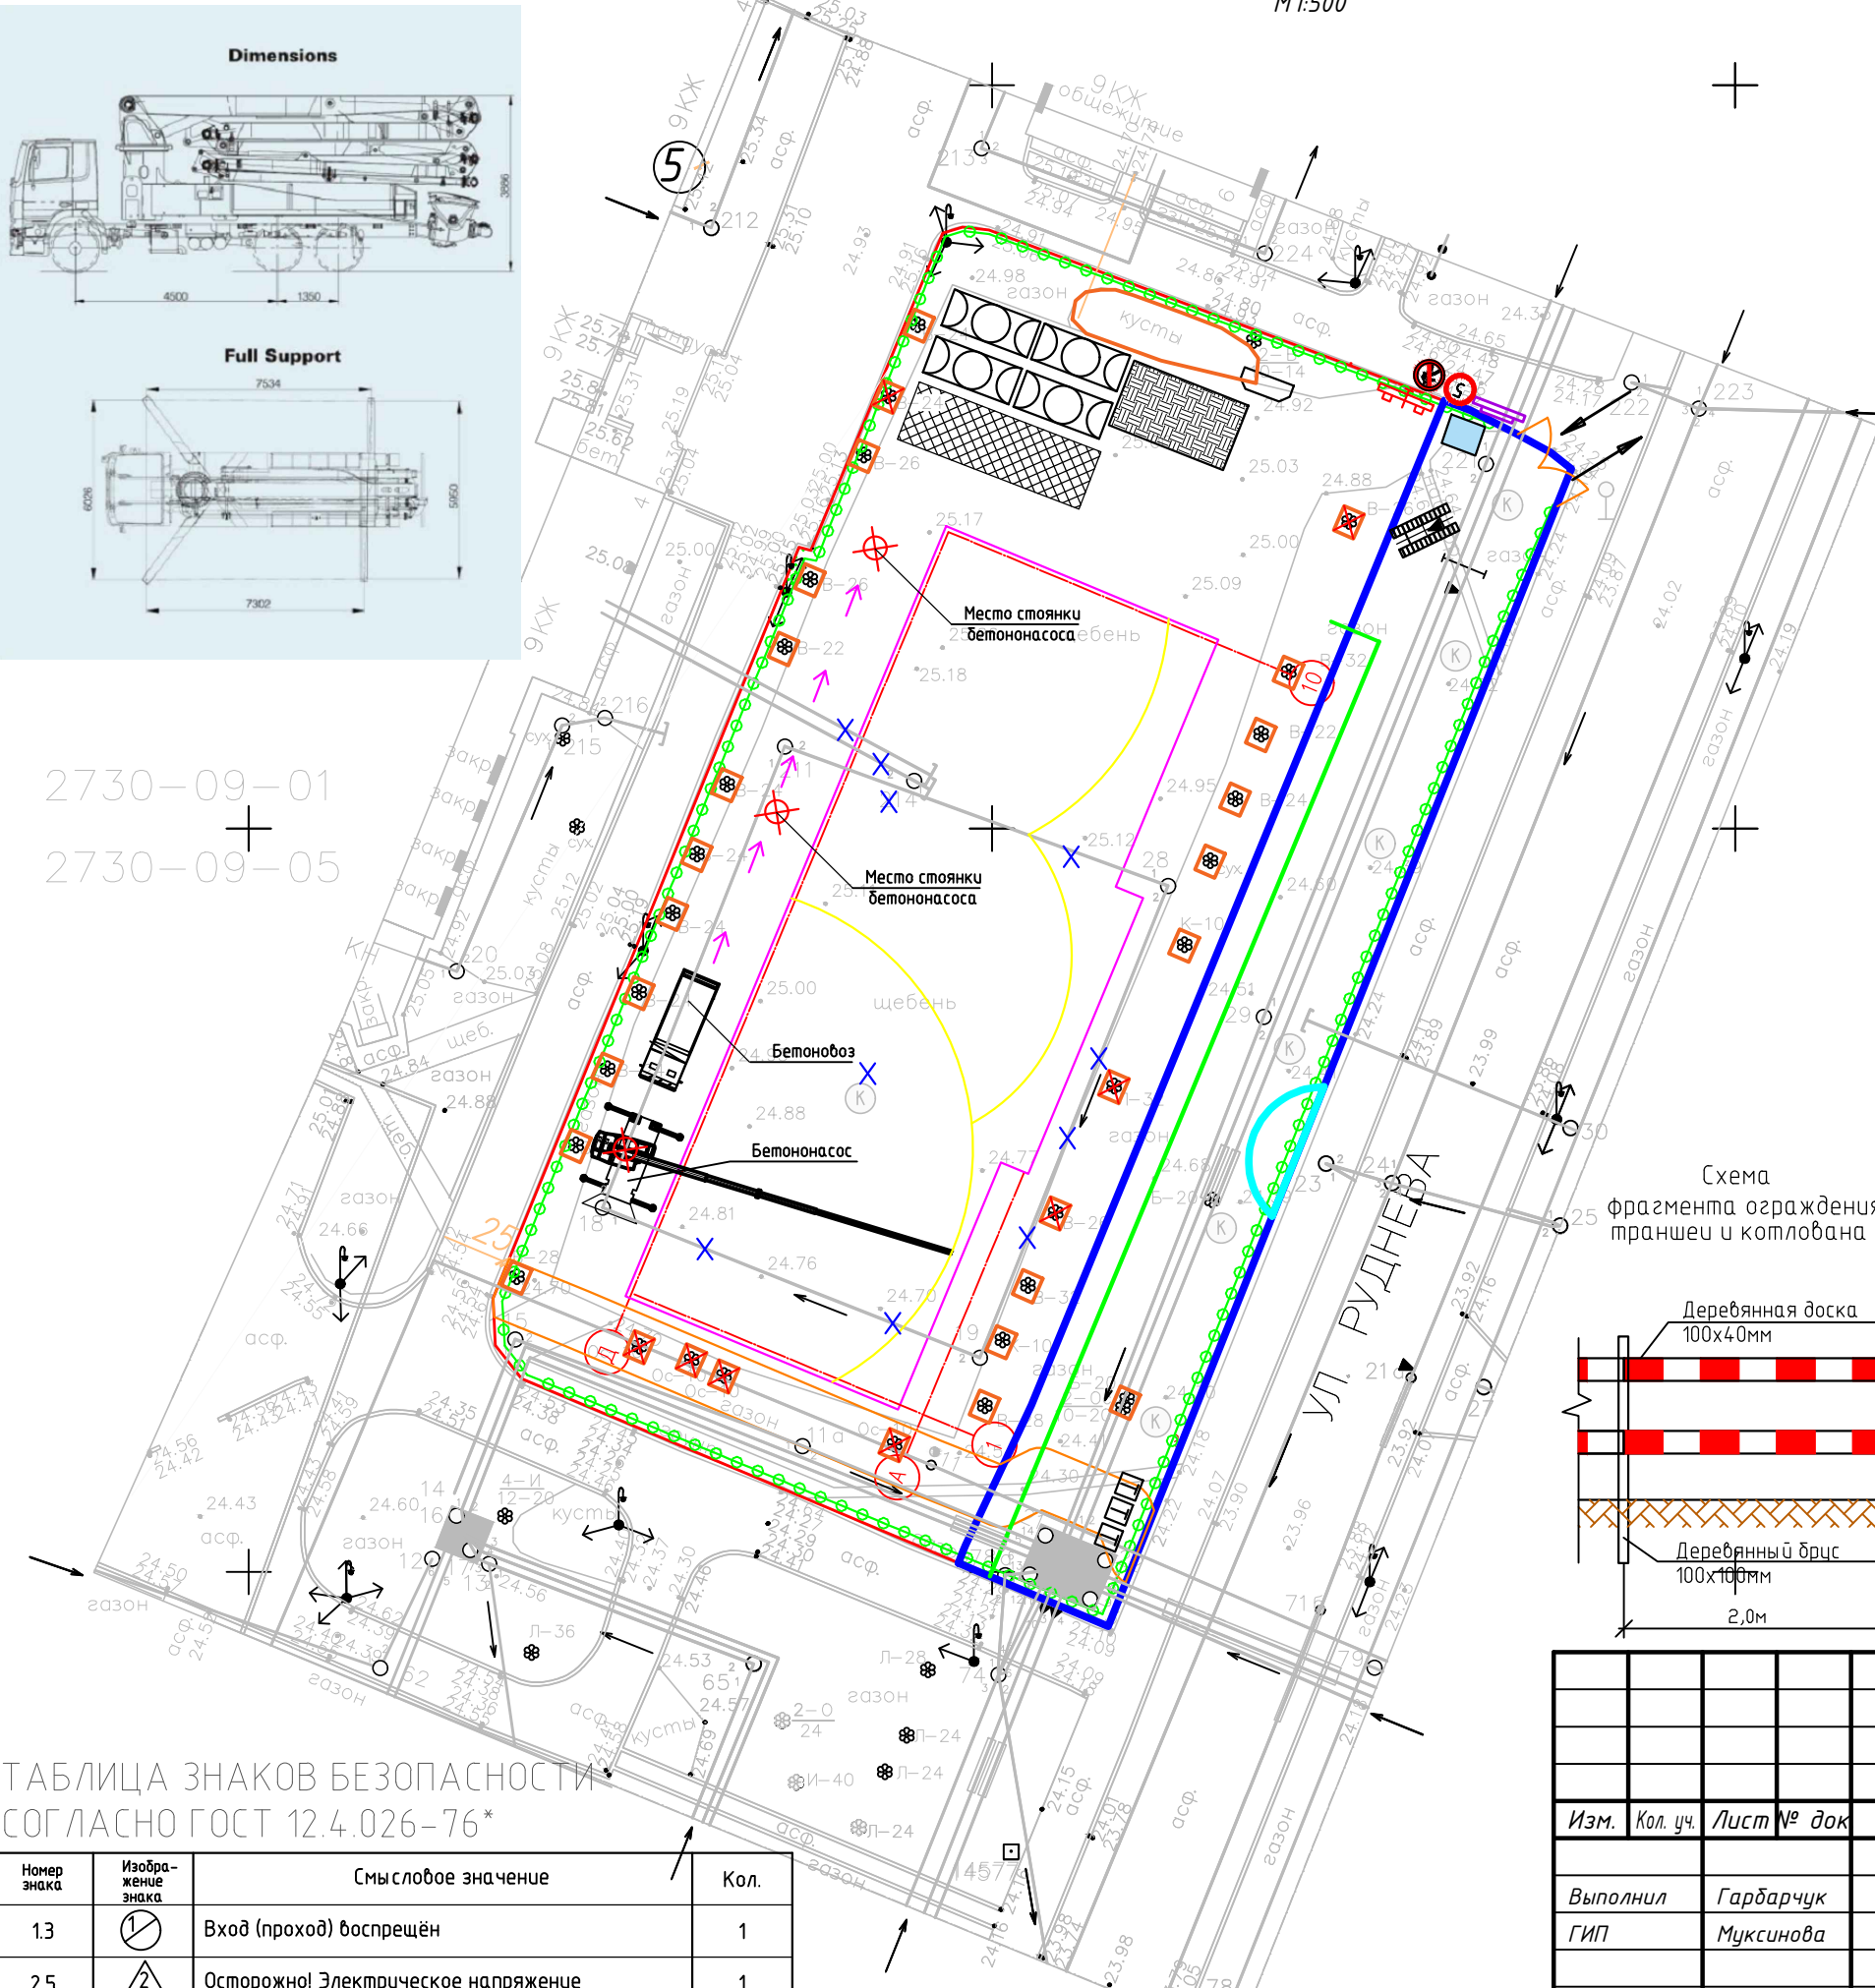

Изм.	Кол. уч.	Лист № док	Подп.	Дата

ТАБЛИЦА ЗНАКОВ БЕЗОПАСНОСТИ  
СОГЛАСНО ГОСТ 12.4.026-76\*

Номер знака	Изображение знака	Смысловое значение	Кол.
1.3		Вход (проход) воспрещён	1
2.5		Осторожно! Электрическое напряжение	1
2.7		Осторожно! Работает механизм	1

237-П-2019-ПОС				
Объект бытового обслуживания по адресу: Санкт-Петербург, ул. Руднева, восточнее дома №4.				
Изм.	Кол. уч.	Лист № док	Подп.	Дата
Выполнил	Гарбарчук			
ГИП	Муксинова			
Н.контроль	Пономарева			
Объект бытового обслуживания			Стадия	Лист
Генплан на стадии основного периода М1:500			П	35
ООО «Аксиома СПб»			Листов	36