


План 1-го этажа

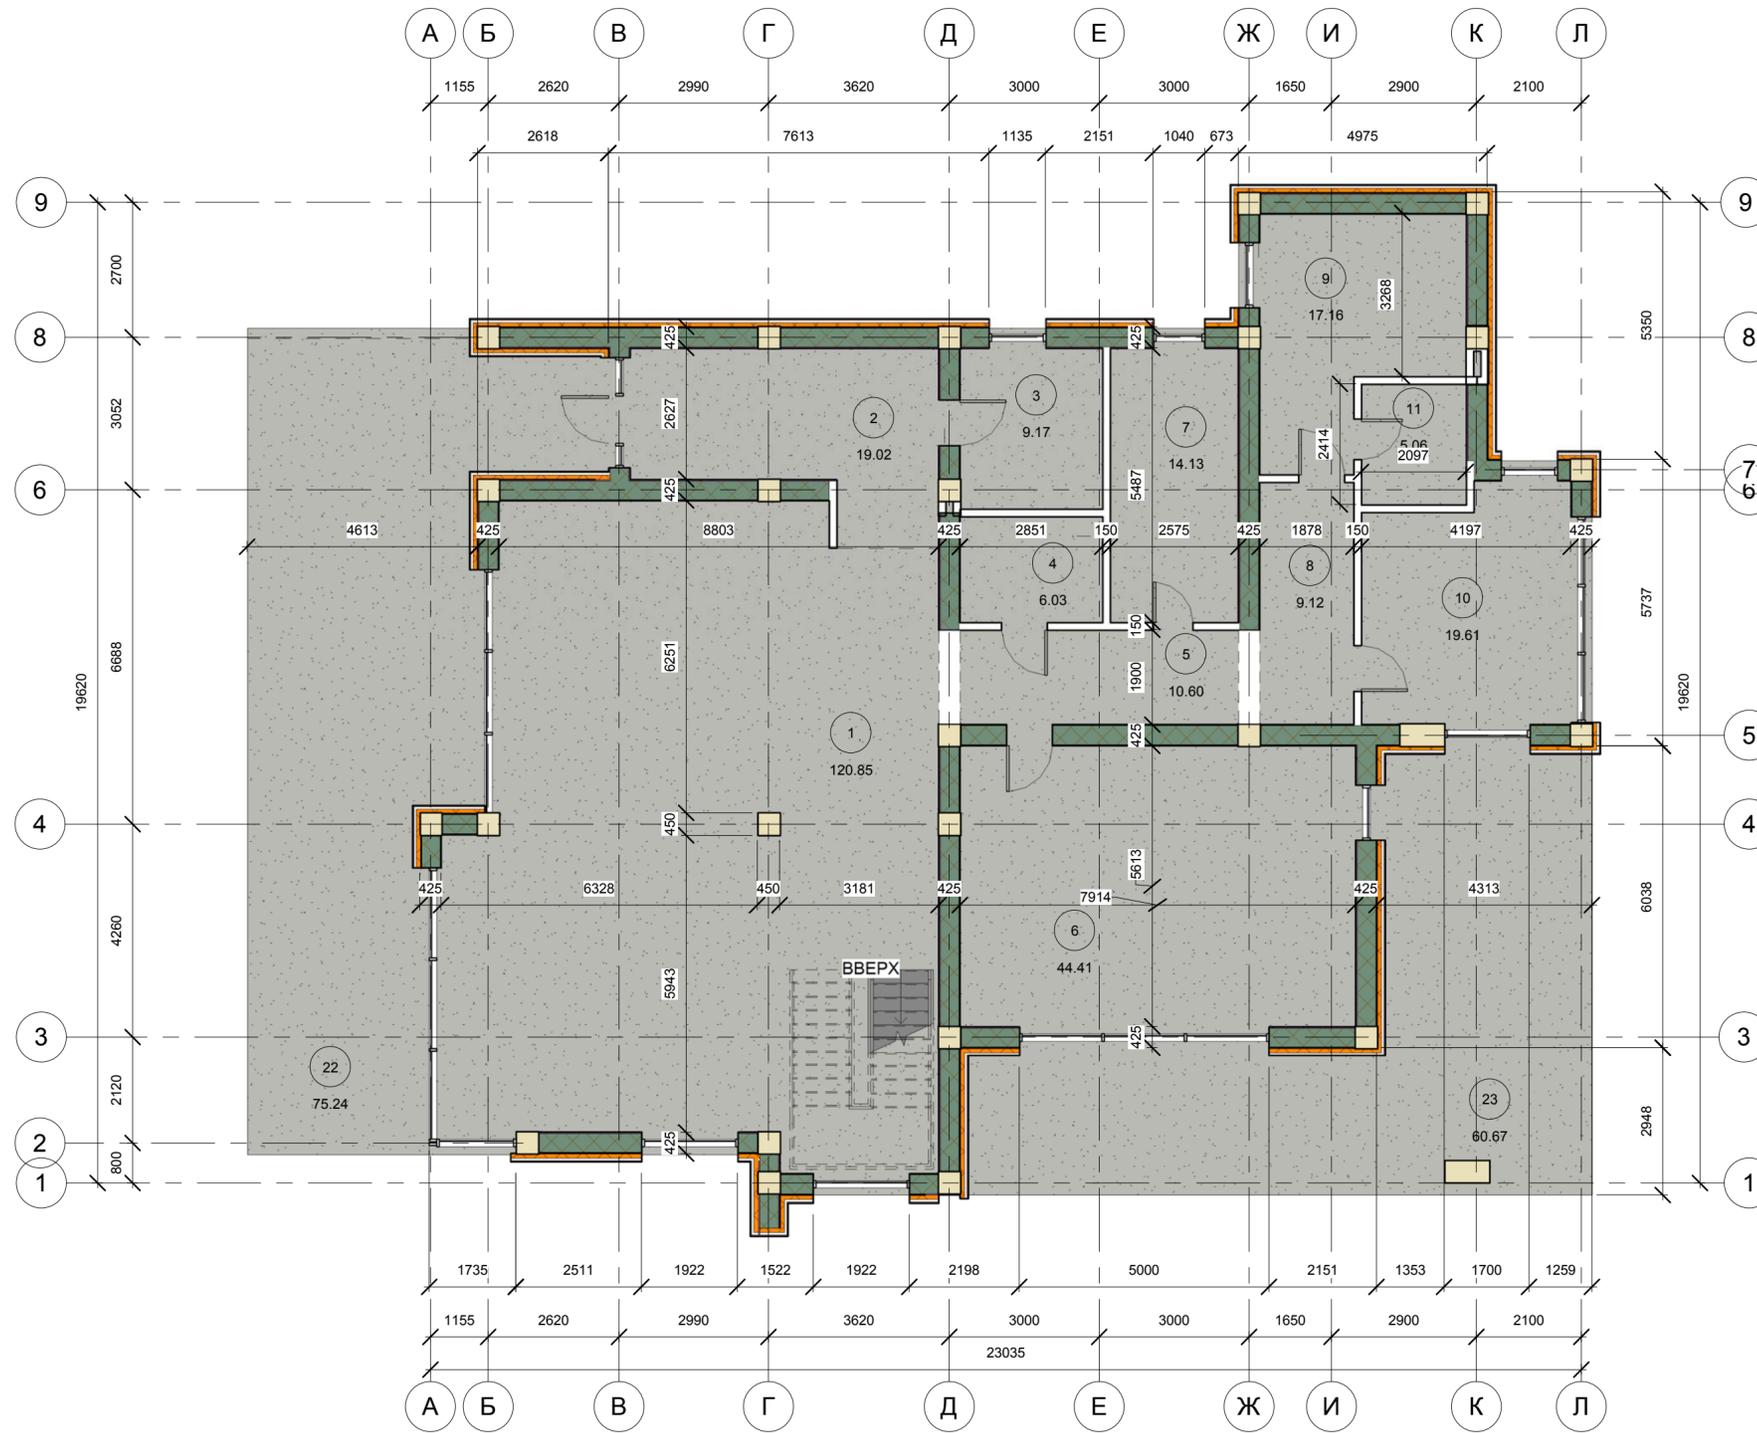

Экспликация помещений 1-го этажа			
№	Наименование	Площадь	Прим.
1	Кухня-гостиная	120.85 м ²	
2	Холл	19.02 м ²	
3	Техническое помещение	9.17 м ²	
4	Санитарно технический узел	6.03 м ²	
5	Коридор	10.60 м ²	
6	Гардероб	44.41 м ²	
7	Помещение	14.13 м ²	
8	Помещение	9.12 м ²	
9	КП	17.16 м ²	
10	Кабинет	19.61 м ²	
11	Санитарно технический узел	5.06 м ²	
22	Терраса	75.24 м ²	
23	Терраса	60.67 м ²	
Общий итог: 13		411.08 м ²	

Составлено	
Изм. № подл.	
Подп. и дата	
Взам. инв. №	

12-2020 AP -					
Московская область, Старая Купавна					
Изм.	Кол. уч.	Лист	№ док.	Подпись	Дата
Начальник		Руководитель			
ГАП					
ГИП					
Чертил		Прошев			
Проверил		Проверил			
Индивидуальный жилой дом				Стадия	Лист
План 1-го этажа				п	2
brovkindesign.com				Листов	