

Здание торгового назначения, расположенное по адресу: РФ,
Тульская обл., г. Узловая, ул. Октябрьская, на земельном участке с
кадастровым номером 71:31:040305:551

РАБОЧАЯ ДОКУМЕНТАЦИЯ

Внутренние сети водоснабжения и канализации
Основной комплект рабочих чертежей

98-НО-0318-ВК

Изм.	№ док.	Подп.	Дата

Главный инженер проекта  Р.Н. Сошилов

ТУЛА 2018 г.

Ведомость рабочих чертежей основного комплекта

Лист	Наименование	Примечание
1	Общие данные.	
2	План на отм. 0.000. Системы В1, Т3.	
3	План на отм. +3.900. Система В1.	
4	Схемы систем В1, Т3.	
5	Схема водомерного узла 1.	
6	План на отм. 0.000. Системы К1, К2.	
7	План на отм. +3.900. Системы К1, К2.	
8	Схема системы К1.	
9	Схемы системы К2.	
10	Деталь устройства лючка для прочистки. Разрез 1-1.	

Ведомость ссылочных и прилагаемых документов

Обозначение	Наименование	Примечание
	Ссылочные документы	
Серия 5.901-1	Водомерные узлы.	
Серия 4.900-8.	Альбом оборудования. фасонных частей	
Вып. I, II.	и арматуры для сетей и сооружений	
	водопровода и канализации.	
	Прилагаемые документы.	
98-НО-0318-ВК.С	Спецификация	

Всё технические решения, принятые в рабочих чертежах, соответствуют требованиям экологических, санитарно-гигиенических, противопожарных и других норм, действующих на территории Российской Федерации и обеспечивают безопасную для жизни и здоровья людей эксплуатацию объекта при соблюдении предусмотренных рабочими чертежами мероприятий.

Главный инженер проекта: _____ / _____ /
10.2017 г.

Основные показатели по чертежам водопровода и канализации

Наименование системы	Потребный напор на вводе, м.вод.ст.	Расчетный расход				Установленная мощность электродвигателей, кВт	Примечание
		м³/сут	м³/ч	л/с	при пожаре л/с		
В1	-	1.0	0,7	0,46	-	-	
в т. ч. Т3		0,34	0.38	0.26			
К1		1.0	0.7	2.06			
К2		-	-	9.1			с кровли

Общие указания.

1. Рабочая документация внутреннего водопровода и канализации по объекту: "Здание торгового назначения, расположенное по адресу: РФ, Тульская обл., г. Узловая, ул. Октябрьская, на земельном участке с кадастровым номером 71:31:040305:551", выполнена в соответствии с действующими нормами, правилами и стандартами:
СНиП 2.04.01-85* - «Внутренний водопровод и канализация зданий»;
СП 30.13333.2012- «Актуализированная редакция СНиП 2.04.01-85*»;
СНиП 2.04.02-84* - «Водоснабжение. Наружные сети и сооружения»;
СП 31.13330.2012 - «Актуализированная редакция СНиП 2.04.02-84*»;
СП 8.13130.2009 - «Системы противопожарной защиты. Источники наружного противопожарного водоснабжения. Требования пожарной безопасности»;
СП 10.13130.2009 - «Системы противопожарной защиты. Внутренний противопожарный водопровод. Требования пожарной безопасности»;

2. Глубина промерзания грунта составляет 1,4 м.

3. Гарантированный напор в сети хоз-противопожарного водопровода 0,2 МПа.

4. Условные обозначения элементов санитарно-технических систем приняты по ГОСТ 21.2058-2016.


5. Монтаж систем водопровода и канализации проводить по СП 73.13330.2012 "Внутренние санитарно-технические системы" и СП 40-102-2000 "Проектирование и монтаж трубопроводов систем водоснабжения и канализации из полимерных материалов".

						98-НО-0318-ВК				
						Здание торгового назначения, расположенное по адресу: РФ, Тульская обл., г. Узловая, ул. Октябрьская, на земельном участке с кадастровым номером 71:31:040305:551				
Изм.	Кол.уч.	Лист	Ндок.	Подп.	Дата	Внутренние сети водоснабжения и канализации		Стадия	Лист	Листов
Разраб.		Коликов						Р	1	10
Пров.										
ГИП		Сошилов								
Н.контр.		Борисов								

Общие данные

Формат А3


План на отм. 0.000. Системы В1, Т3.

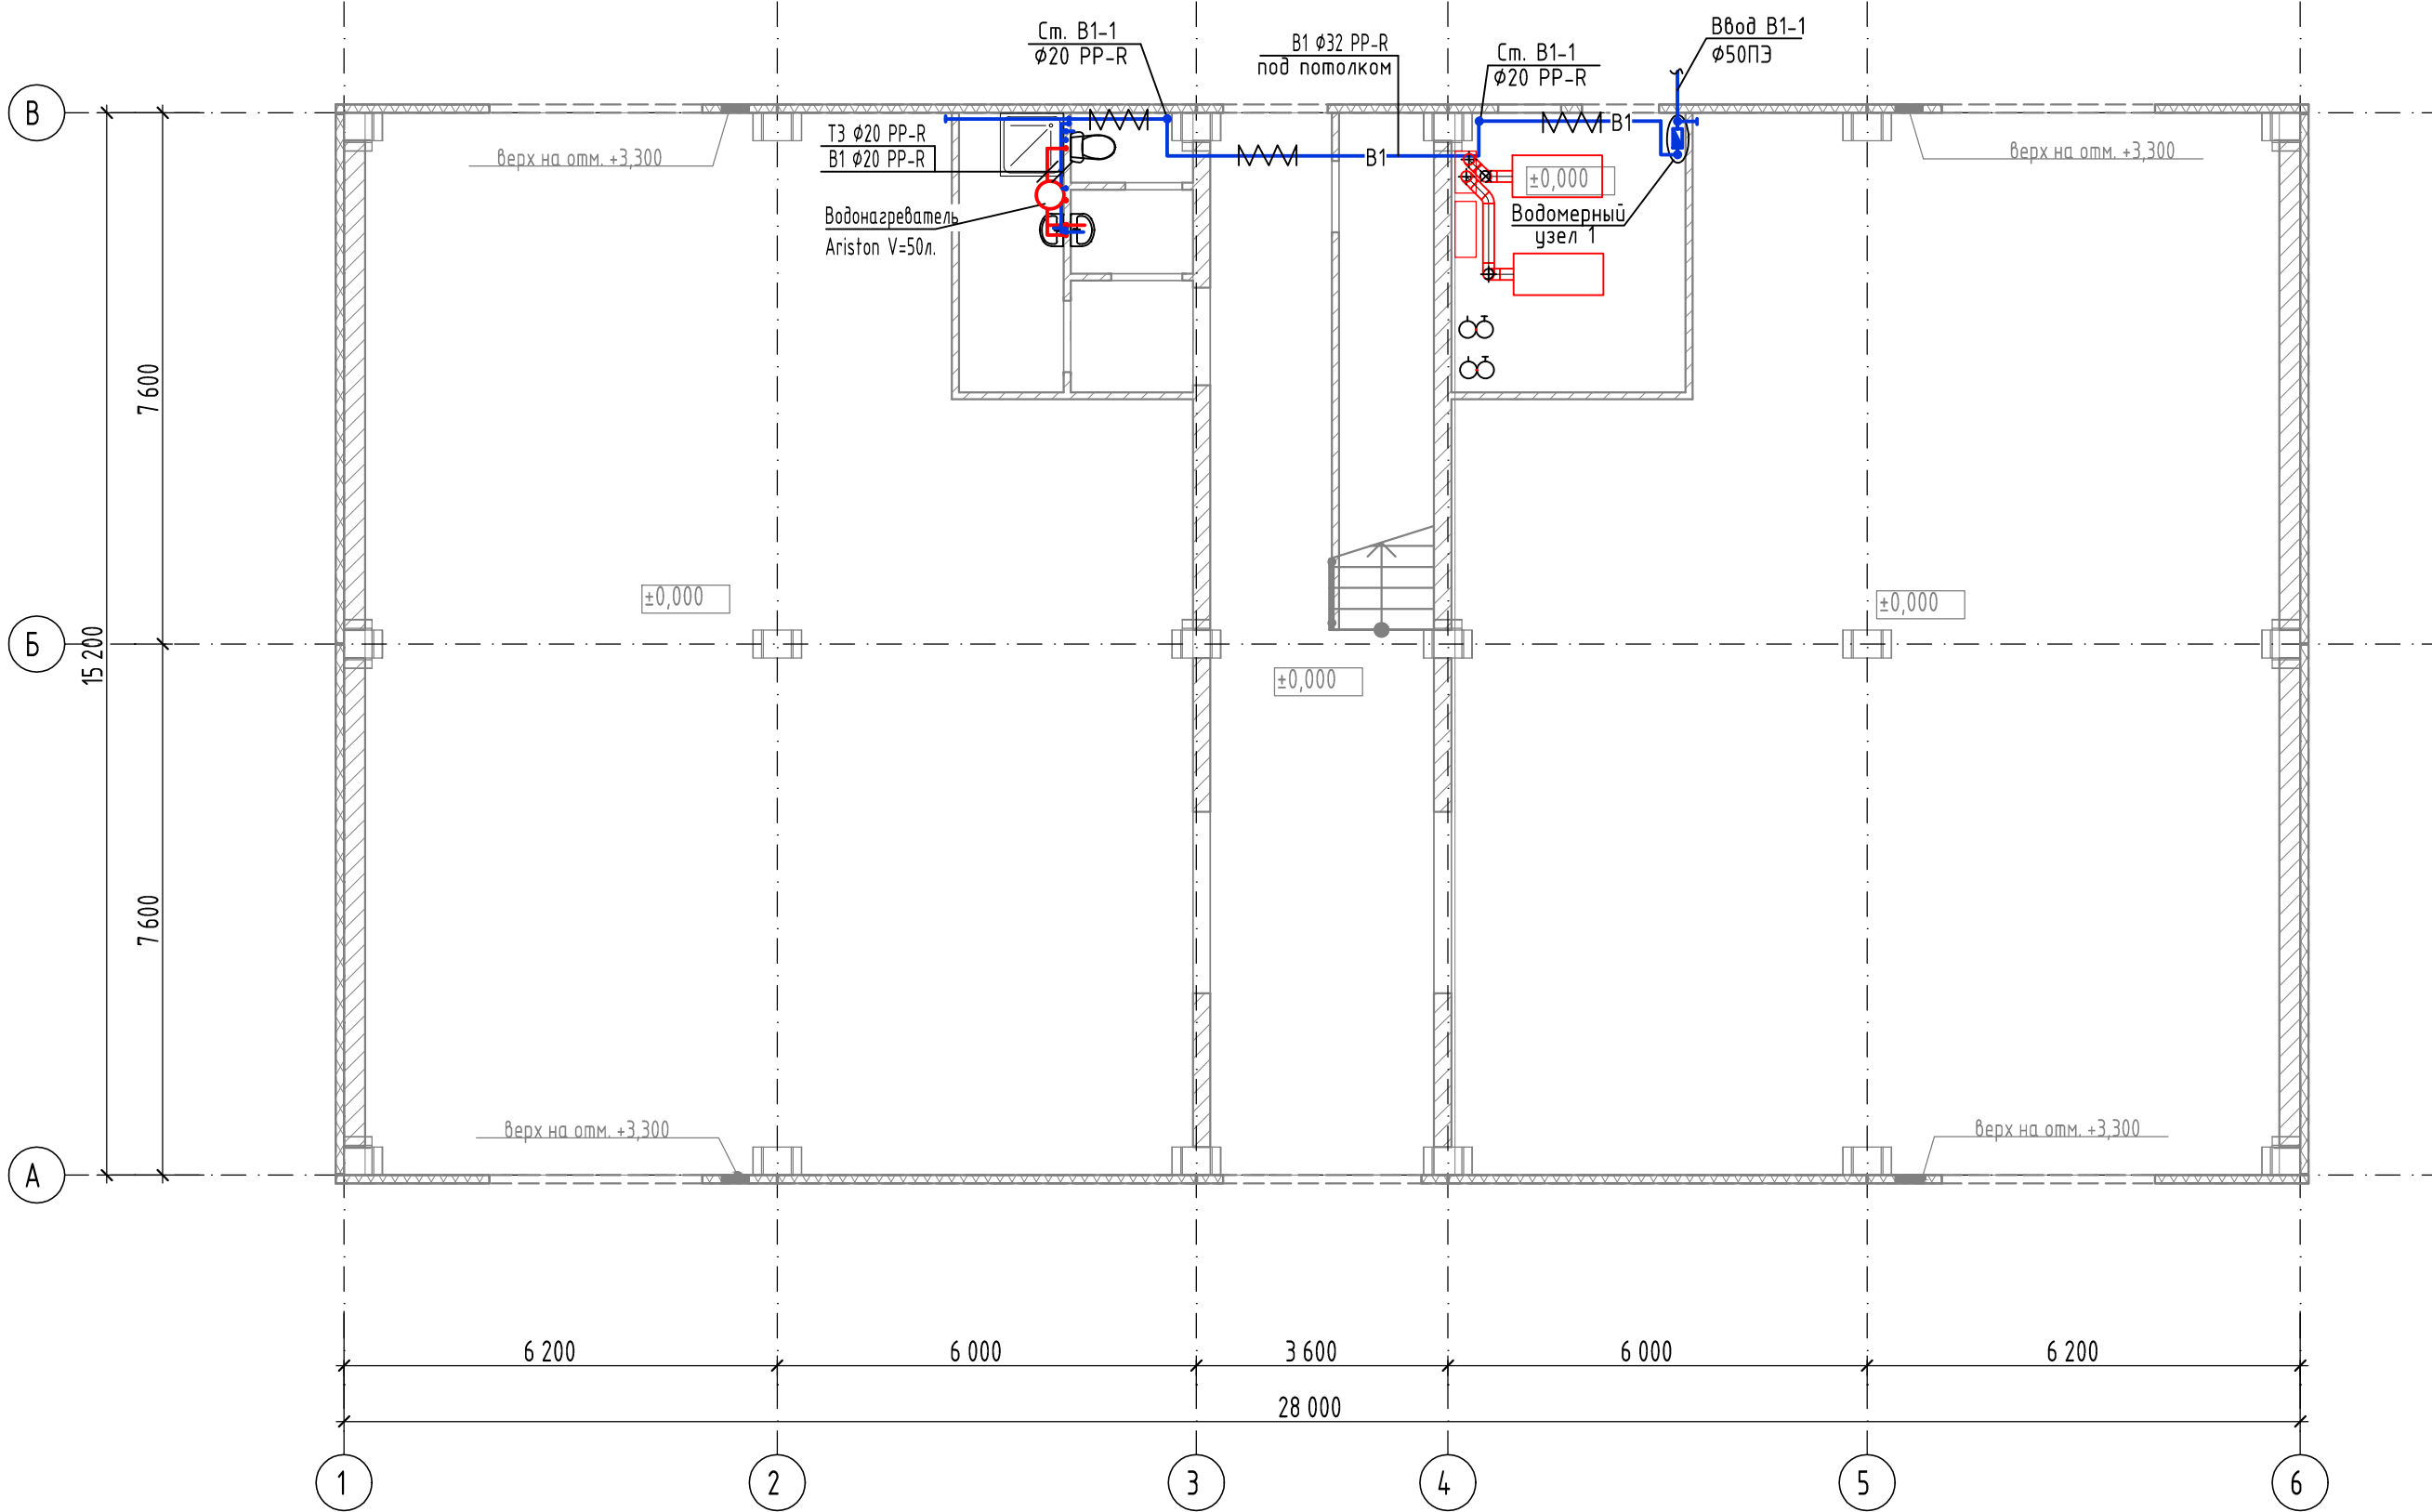

Инв. N подл.	Подп. и дата	Взам. инв. N

						98-НО-0318-ВК		
						Здание торгового назначения, расположенное по адресу: РФ, Тульская обл., г. Узловая, ул. Октябрьская, на земельном участке с кадастровым номером 71:31:040305:551		
Изм.	Кол.ч.	Лист	Ндок.	Подп.	Дата	Внутренние сети водоснабжения и канализации	Стадия	Лист
Разраб.	Коликов						Р	2
ГИП	Сошилов					План на отм. 0.000 Системы В1, Т3.		
Н.контр.	Борисов							


План на отм. +3.900. Система В1.

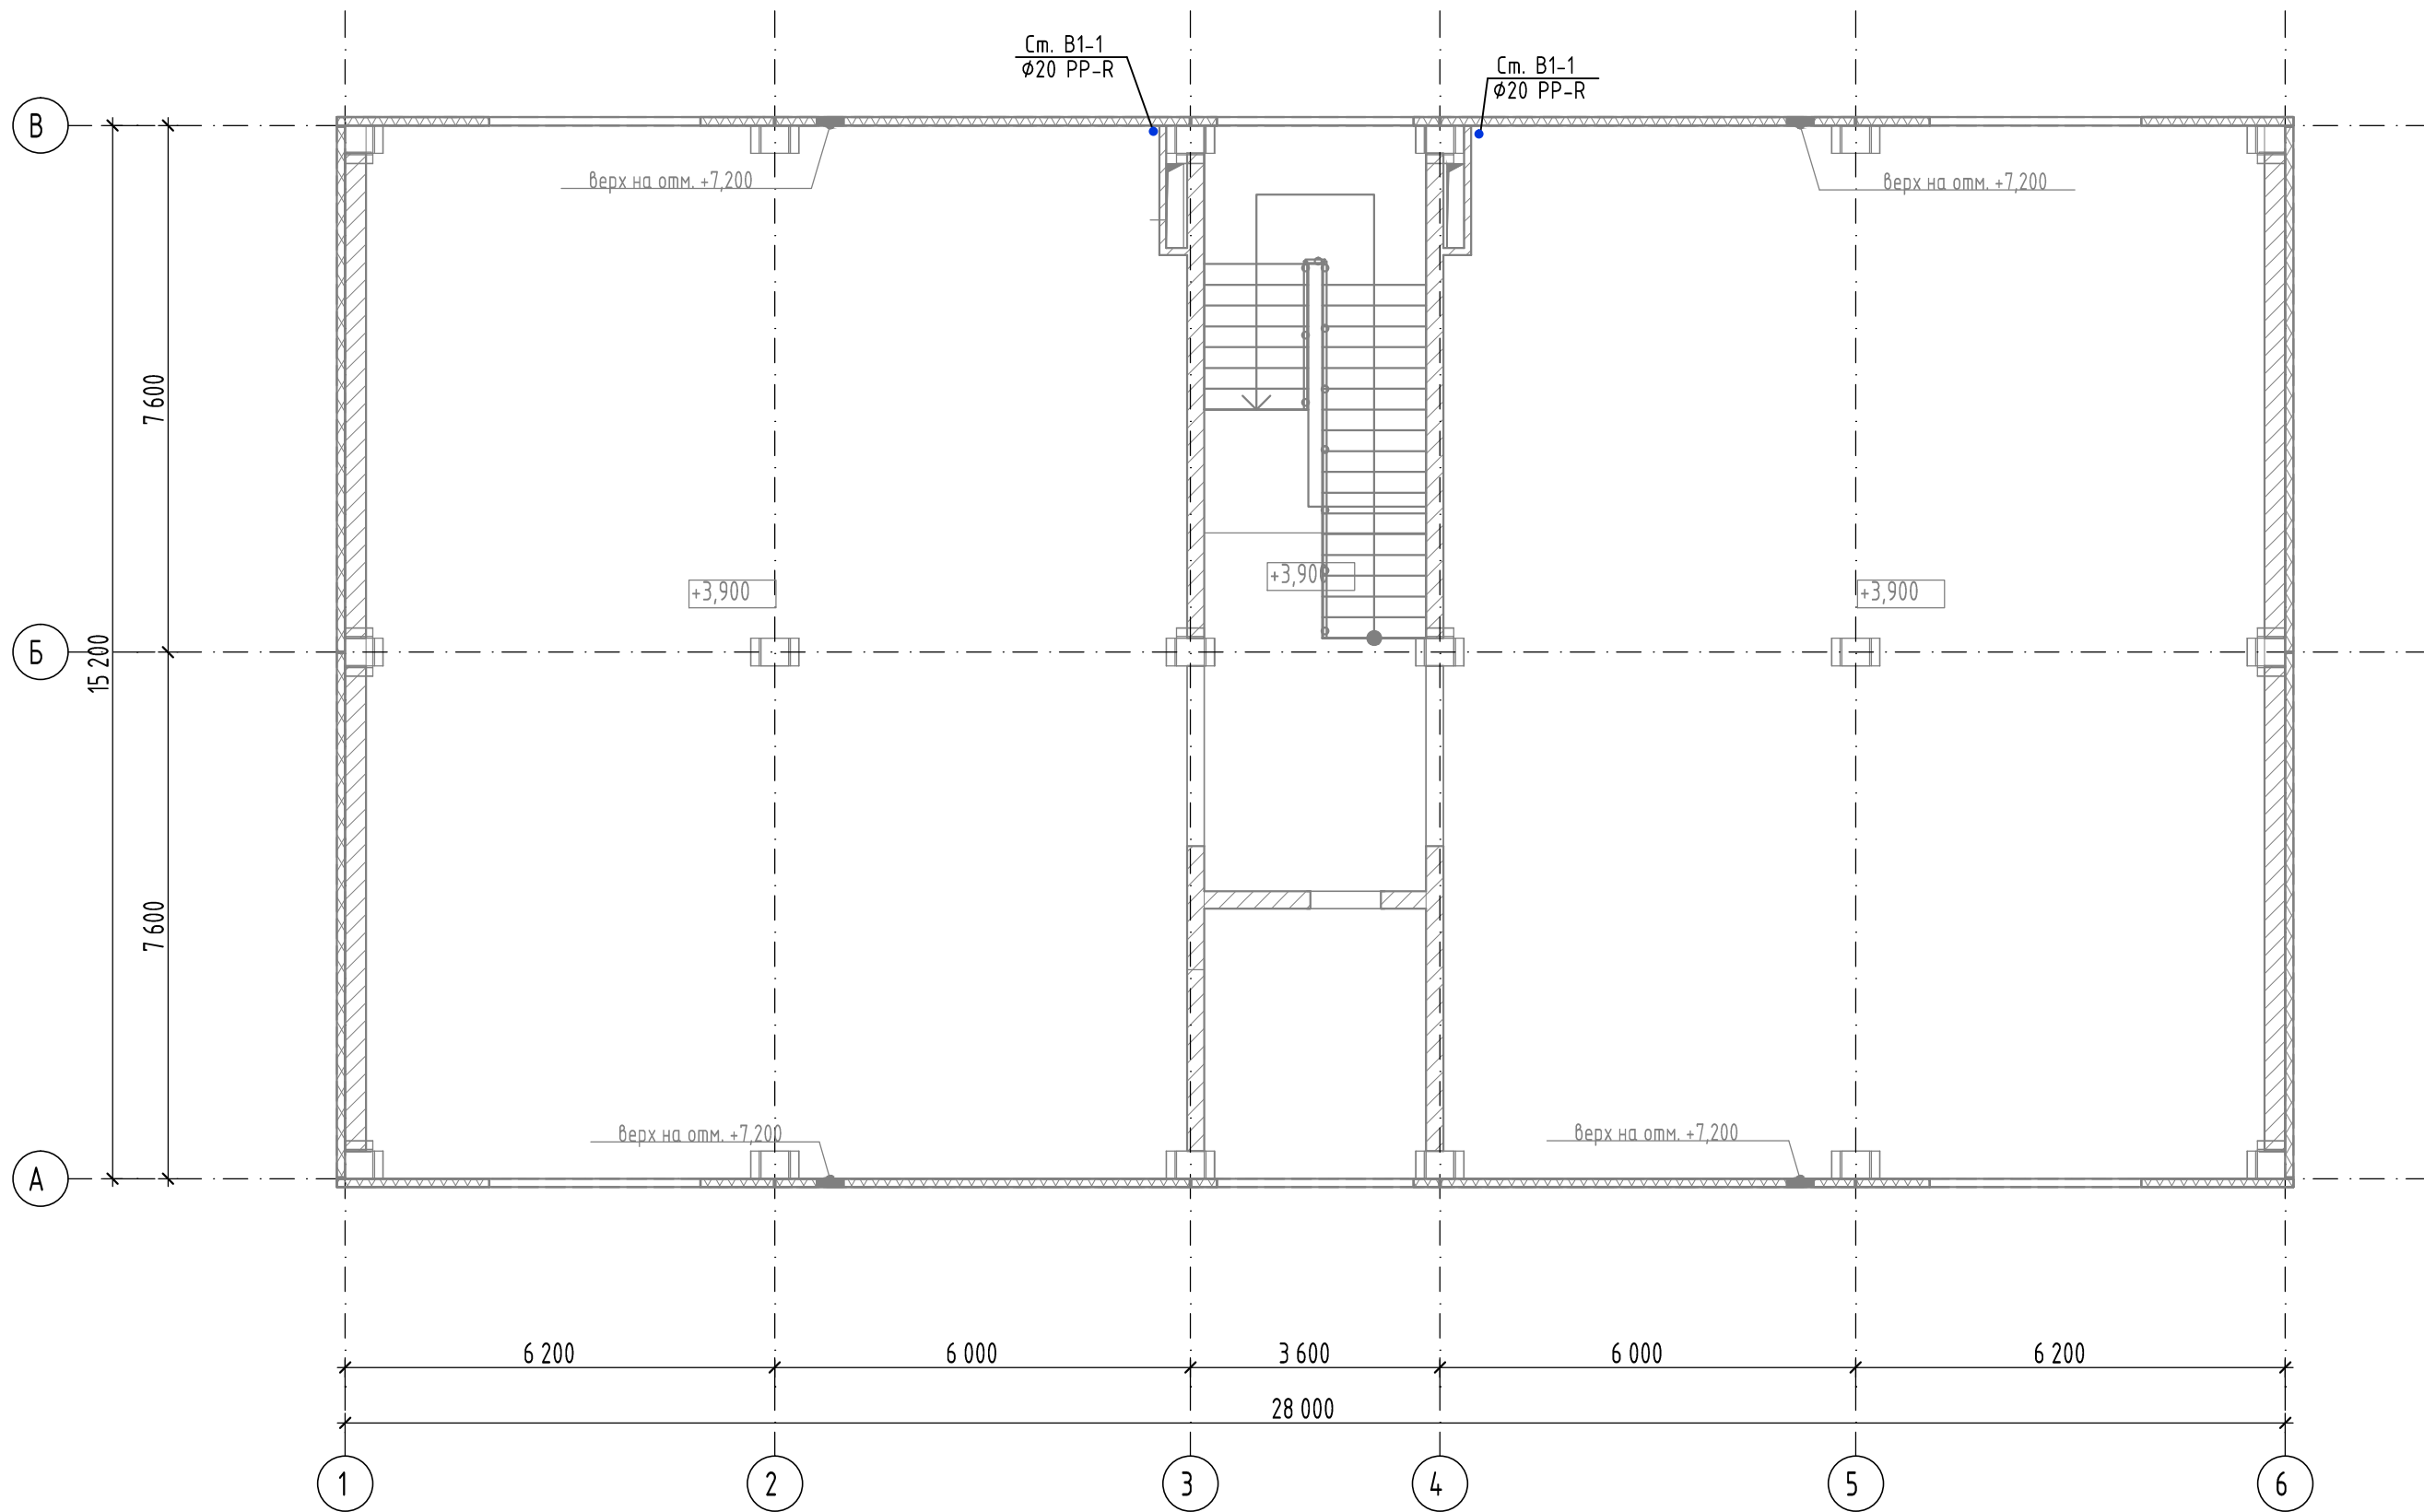


Инв. N подл.	Подп. и дата	Взам. инв. N

						98-НО-0318-ВК		
						Здание торгового назначения, расположенное по адресу: РФ, Тульская обл., г. Узловая, ул. Октябрьская, на земельном участке с кадастровым номером 71:31:040305:551		
Изм.	Кол.ч.	Лист	Ндок.	Подп.	Дата	Внутренние сети водоснабжения и канализации	Стадия	Лист
Разраб.	Коликов						Р	3
ГИП	Сошилов					План на отм. +3.900 Система В1.		
Н.контр.	Борисов							

B1

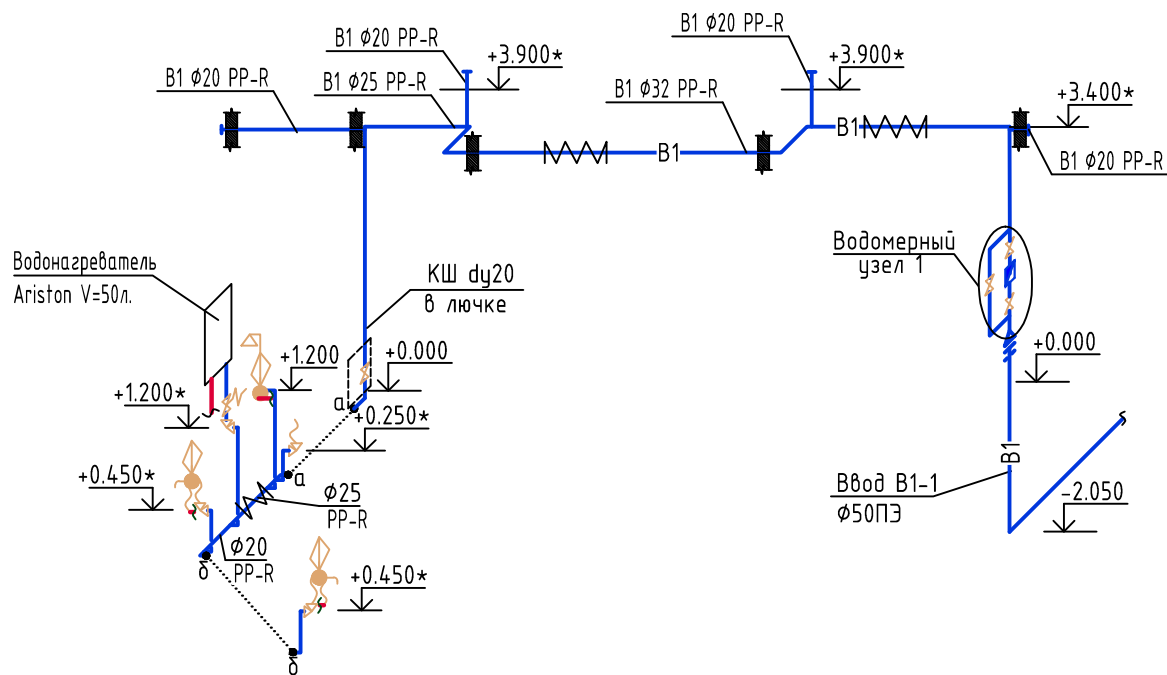

T3

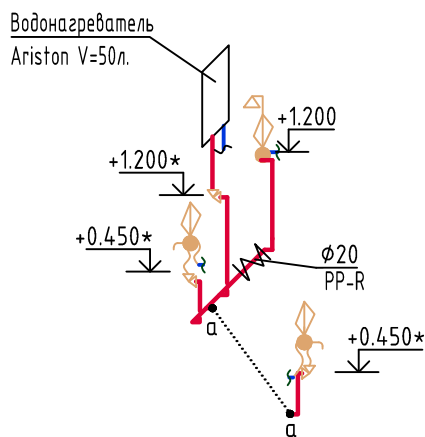

Инв. N подл.	Подп. и дата	Взам. инв. N												
								98-НО-0318-ВК						
		Изм.	Кол.чч.	Лист	Ндок.	Подп.	Дата	Здание торгового назначения, расположенное по адресу: РФ, Тульская обл., г. Узловая, ул. Октябрьская, на земельном участке с кадастровым номером 71:31:040305:551						
		Разраб.		Коликов				Внутренние сети водоснабжения и канализации				Стадия	Лист	Листов
						 				Р	4			
ГИП		Сошилов												
Н.контр.		Борисов												
						Схемы систем В1, Т3.								

Схем

Ввод В1-1
Ø50ПЭ

11
10
9
8
7

1
2


4
5

6
6
6

Поз.	Обозначение	Наименование	Кол.	Масса, ед., кг	Примечание
		B1			
1		Счётчик ВСХ-20	1		
2		Фильтр сетчатый Ду 20мм	1		
3	ГОСТ 5761-74	Вентиль запорный муфтовый 15ч8р2 Ø15	1		
4	ТУ 26-07-1061-73	Трёхходовой кран 14М1 Ø15мм	1		
5	ООО "Метер"	Манометр ДМ02-100-1-М-0-16кгс/см-1.5	1		
6		Кран шаровый РРГС Ду 25мм	3		
7	ГОСТ 17378-2001	Переход Э-57х3.0-32х2.0	1		
8	ТУ 2248-001-50049230-2007	Втулка под фланец ПЭ 100 SDR17 Ø50	1		
9	ГОСТ 12822-80	Фланец 1-50-10	1		
10	ГОСТ 12820-80	Фланец 1-50-10	1		
11	ГОСТ 8969-75	Резьба стальная Ду25 l=150мм	1		

Формат А4


План на отм. 0.000. Система K1.

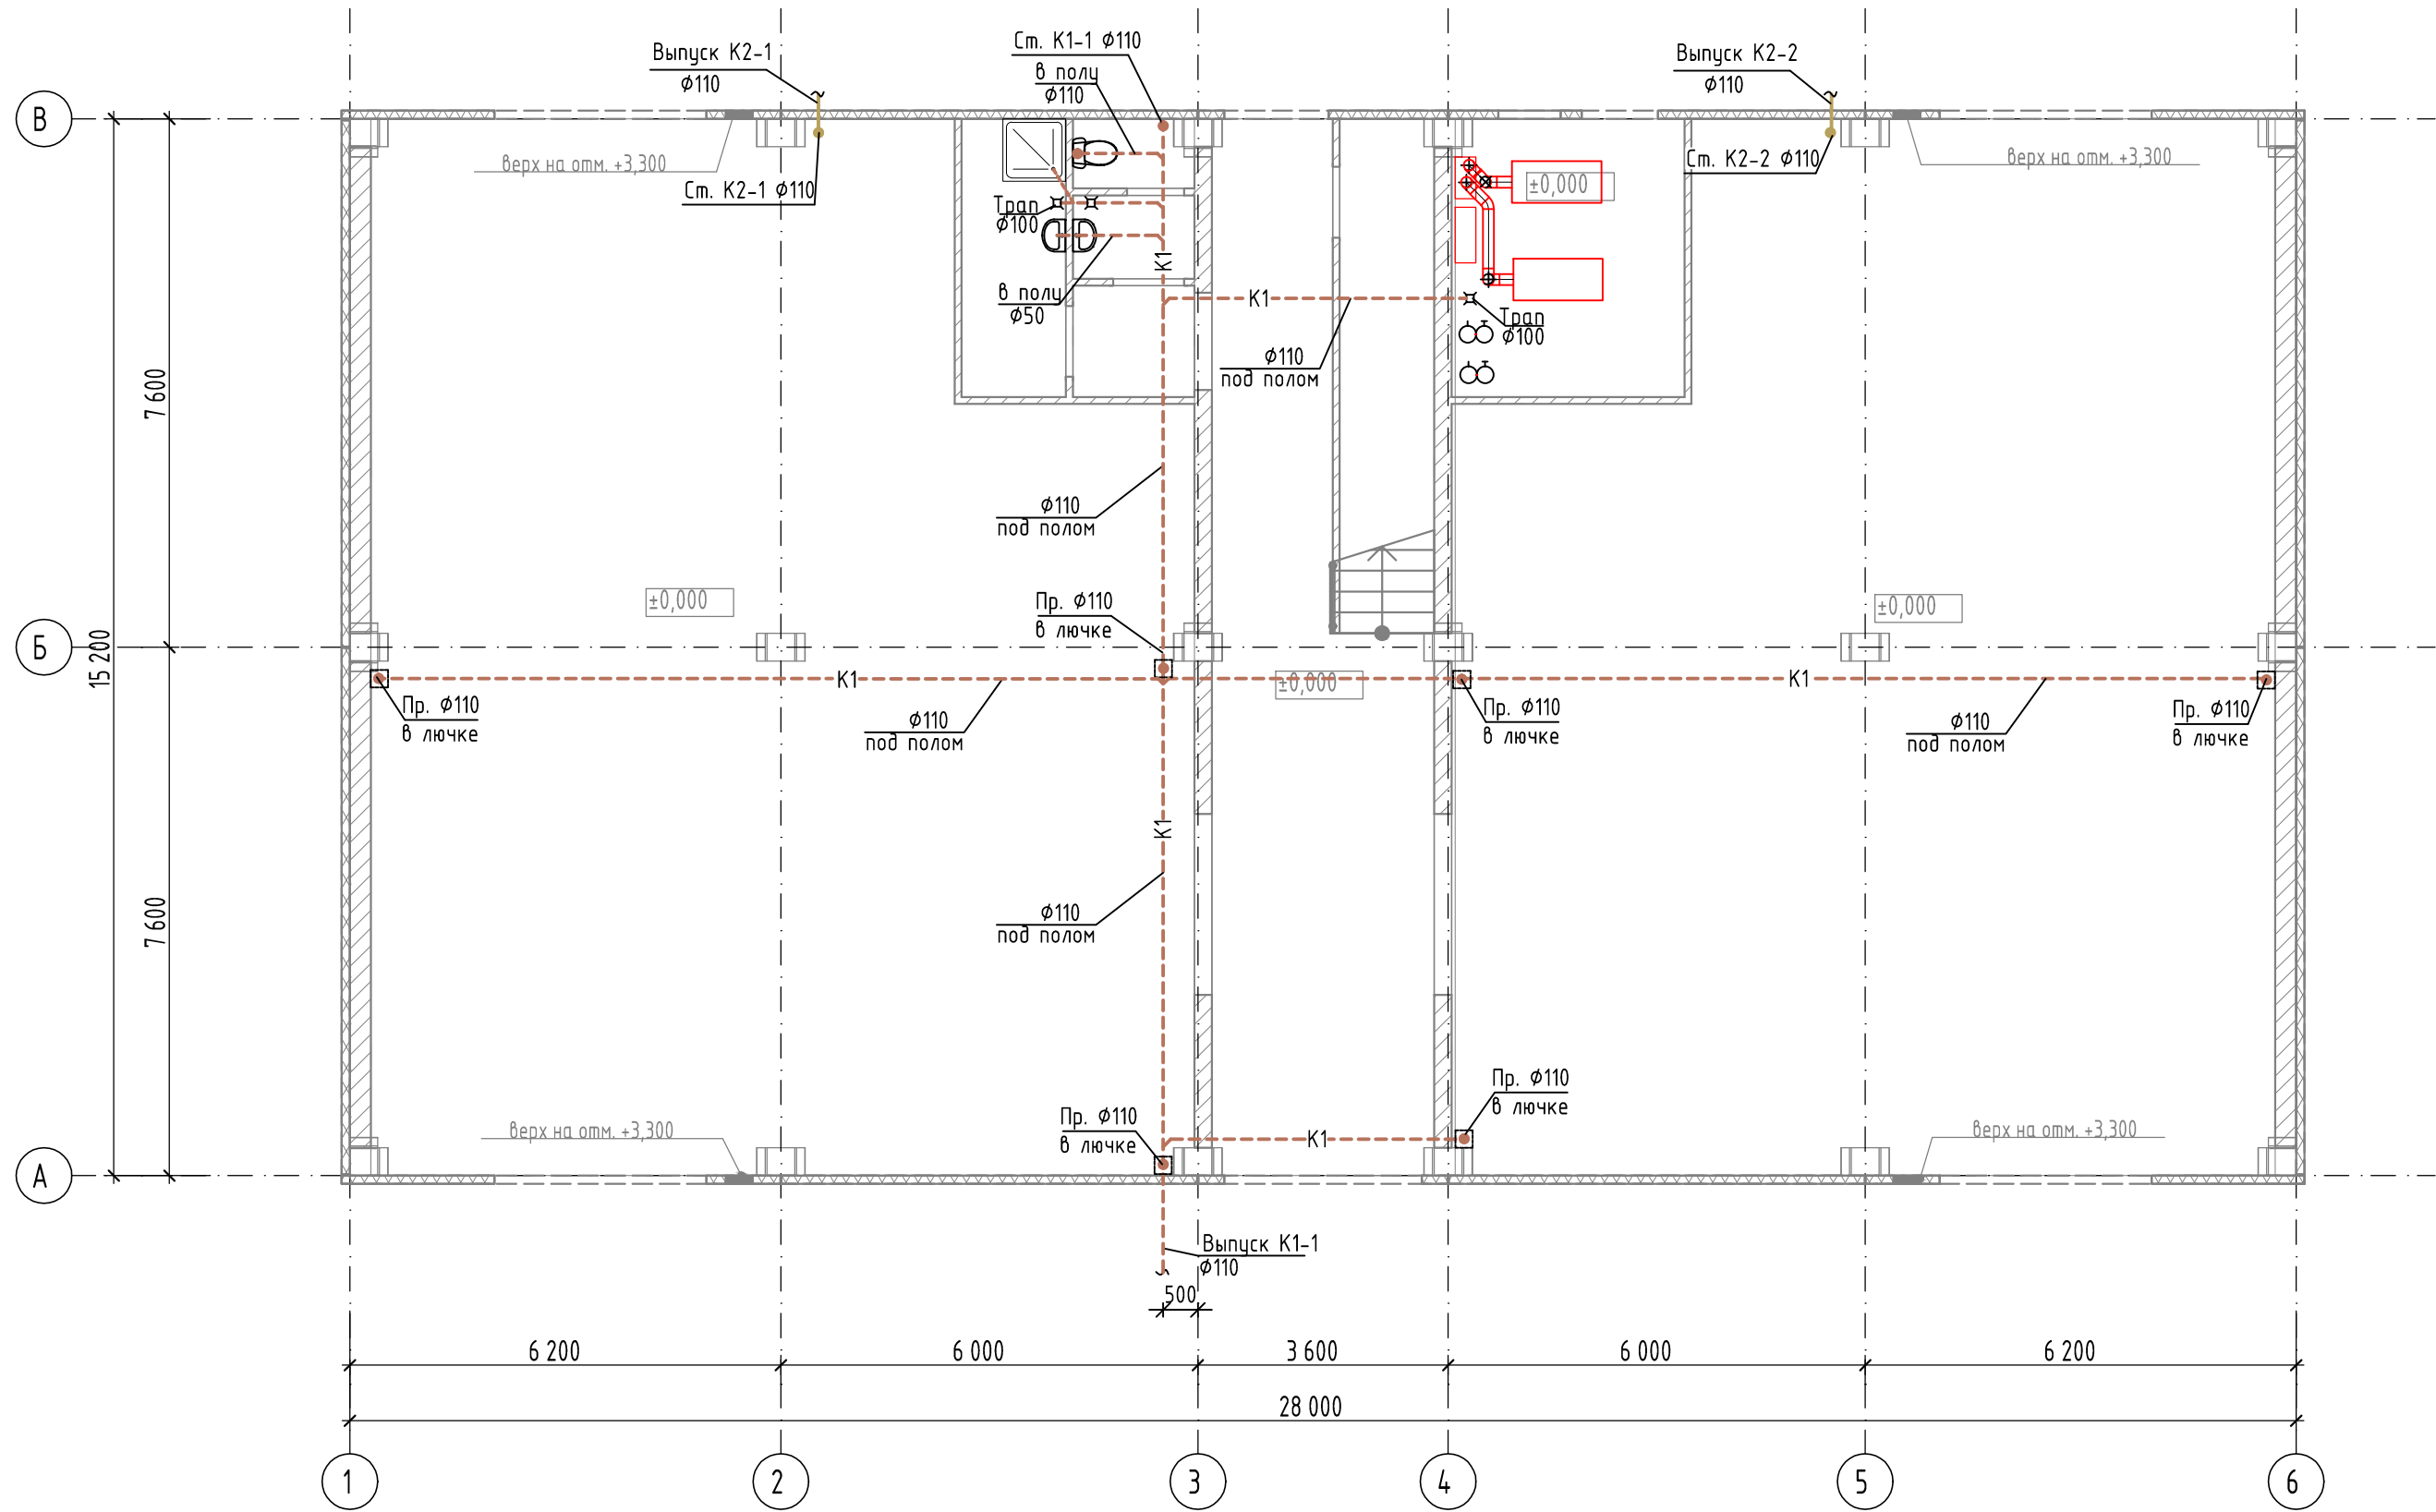

Инв. N подл.	Подп. и дата	Взам. инв. N

						98-НО-0318-ВК			
						Здание торгового назначения, расположенное по адресу: РФ, Тульская обл., г. Узловая, ул. Октябрьская, на земельном участке с кадастровым номером 71:31:040305:551			
Изм.	Кол.ч.	Лист	Ндок.	Подп.	Дата	Внутренние сети водоснабжения и канализации	Стадия	Лист	Листов
Разраб.	Коликов						Р	6	
ГИП	Сошилов								
Н.контр.	Борисов								
						План на отм. 0.000 Система К1, К2.			



K1

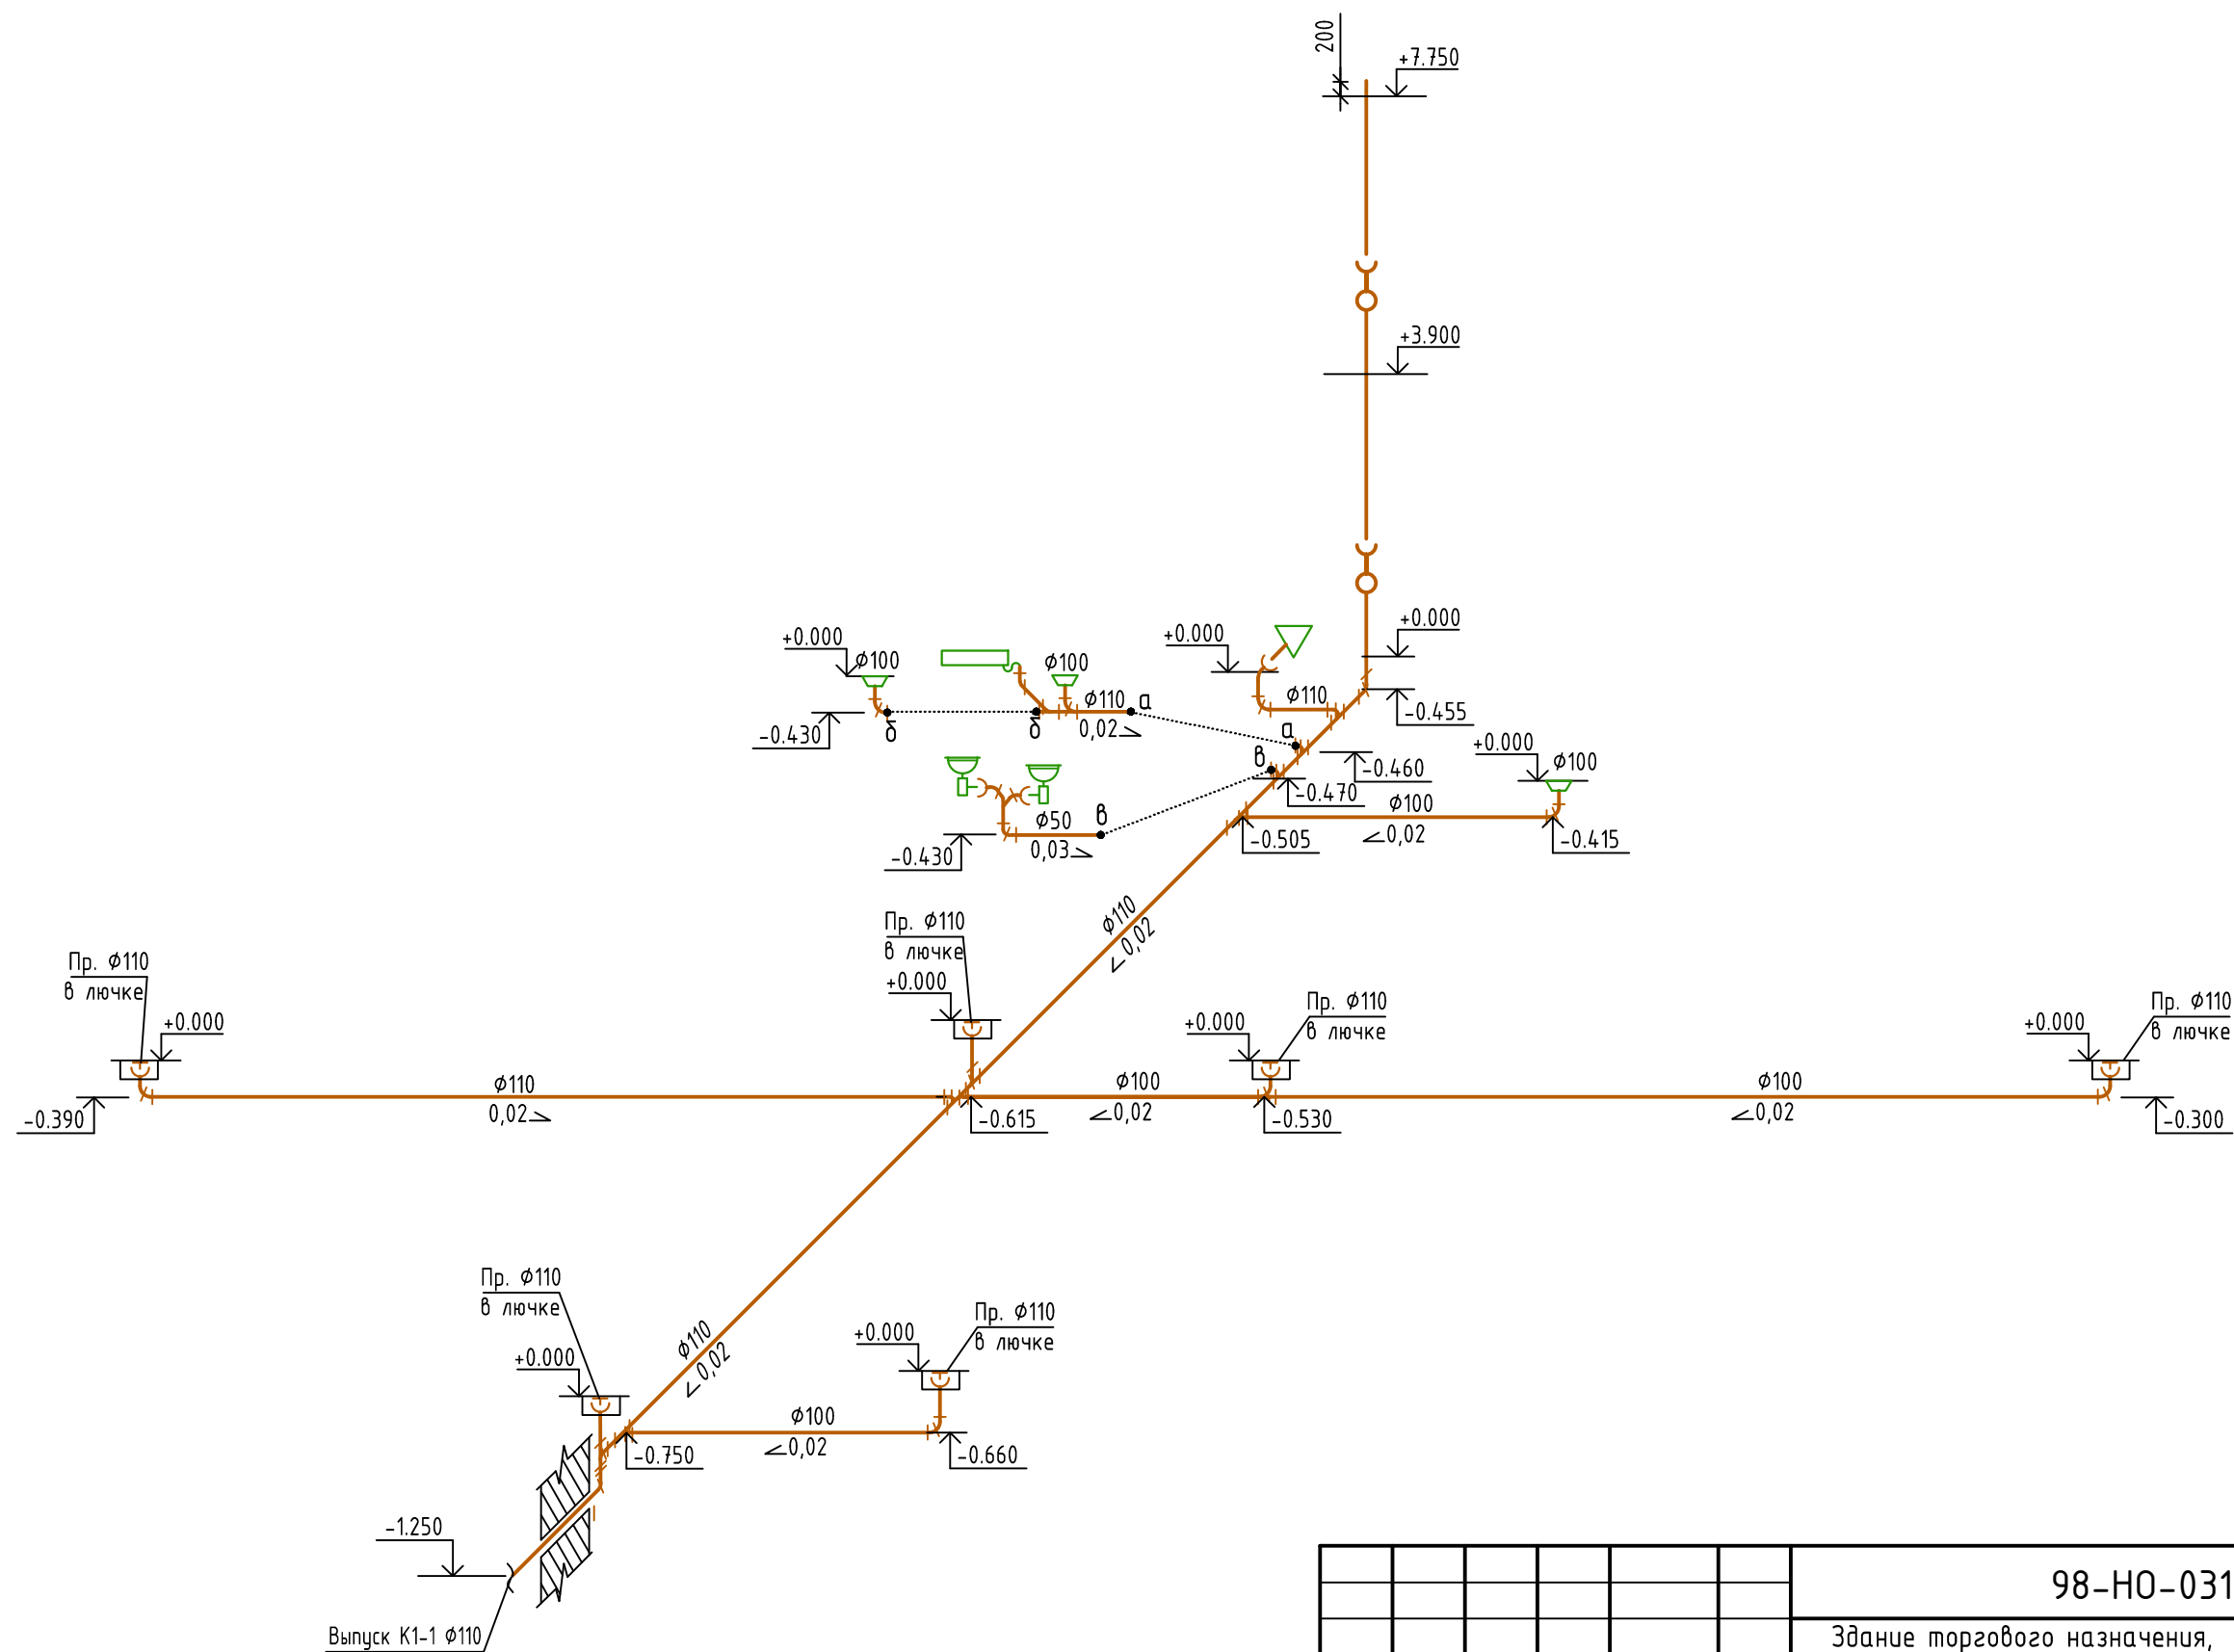

Инв. N подл.	Подп. и дата	Взам. инв. N


						98-НО-0318-ВК			
						Здание торгового назначения, расположенное по адресу: РФ, Тульская обл., г. Узловая, ул. Октябрьская, на земельном участке с кадастровым номером 71:31:040305:551			
Изм.	Кол.ч.	Лист	Ндок.	Подп.	Дата	Внутренние сети водоснабжения и канализации	Стадия	Лист	Листов
Разраб.	Коликов						Р	8	
ГИП	Сошилов								
Н.контр.	Борисов								

Инв. N подл.	Подп. и дата	Взам. инв. N

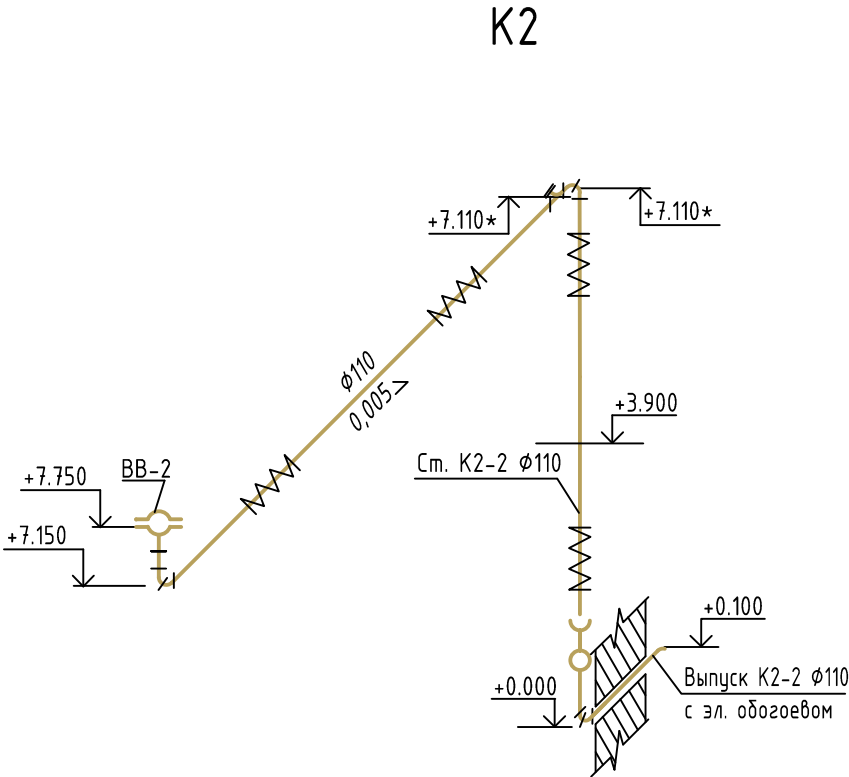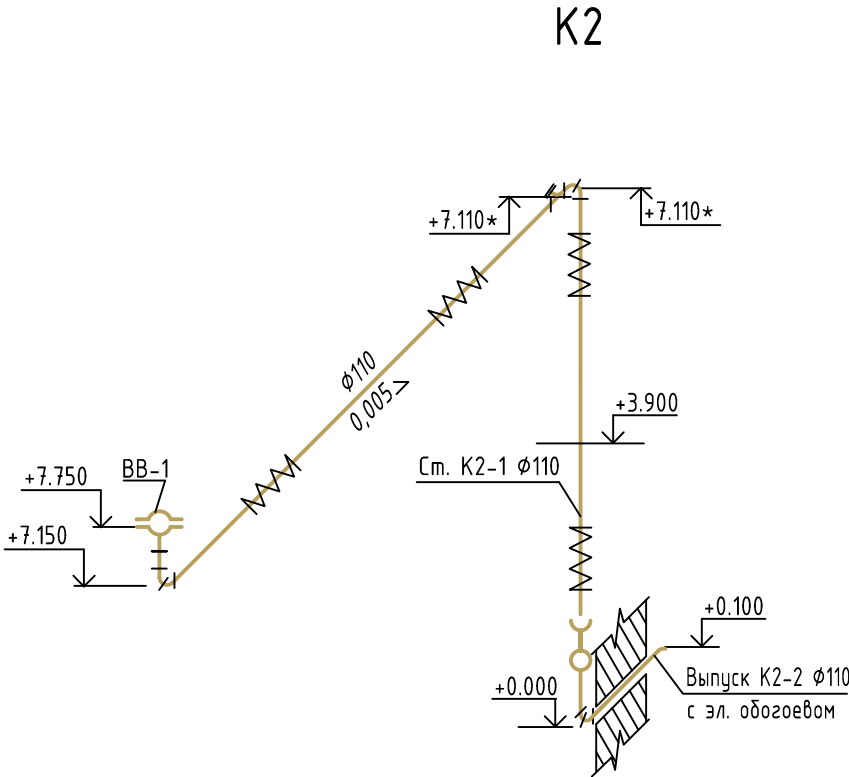


						98-Н0-0318-ВК			
						Здание торгового назначения, расположенное по адресу: РФ, Тульская обл., г. Узловая, ул. Октябрьская, на земельном участке с кадастровым номером 71:31:040305:551			
Изм.	Кол.ч.	Лист	Ндок.	Подп.	Дата	Внутренние сети водоснабжения и канализации	Стадия	Лист	Листов
Разраб.		Коликов					Р	9	
ГИП		Сошилов				Схемы системы K2.			
Н.контр.		Борисов							

Деталь устройства лючка для прочистки
План М1:20

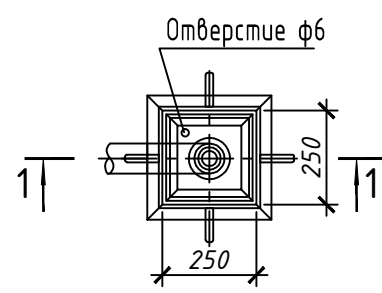

Разрез 1-1 М1:20

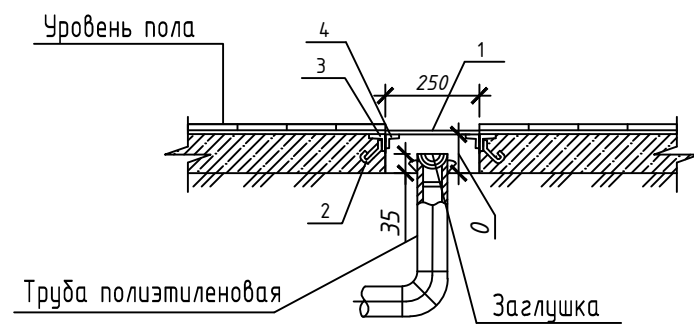

Спецификация материалов

Поз.	Обозначение	Наименование	Кол. шт.	Масса ед., кг	Примечание
		Лючек прочистки	1		шт.
1		Лист 6x250x250-В-ПВ-0 ГОСТ 19903-74 С235 ГОСТ 27772-88	1	3,0	Крышка люка
2		8S240 СТБ 1704-2006, L=150	4	0,059	шт.
3		Уголок 50x50x4-В ГОСТ 8509-93 С245 ГОСТ 27772-88			3.1 кг.
4		Уголок 40x40x4-В ГОСТ 8509-93 С245 ГОСТ 27772-88			3.1 кг.

Примечание:
1. Металлические элементы окрасить за два раза эмалью ПФ115
ГОСТ6465-76 по грунтовке ГФ-021 ГОСТ 25129-82.

						98-НО-0318-ВК			
						Здание торгового назначения, расположенное по адресу: РФ, Тульская обл., г. Узловая, ул. Октябрьская, на земельном участке с кадастровым номером 71:31:040305:551			
Изм.	Кол.уч.	Лист	Ндок.	Подп.	Дата	Внутренние сети водоснабжения и канализации	Стадия	Лист	Листов
Разраб.		Коликов					Р	10	
Пров.									
ГИП		Сошилов				Деталь устройства лючка для прочистки Разрез 1-1.			
Н.контр.		Борисов							

Позиция	Наименование и техническая характеристика	Тип, марка, обозначение документа, опросного листа	Код оборудования, изделия, материала	Завод-изготовитель	Единица измерения	Коли- чество	Масса единицы, кг	Примечание
1	2	3	4	5	6	7	8	9
	Кран шаровой ВР 1/2" дабчка Ø20				шт.	1		
	Кран хромированный угловой 1/2"x1/2" НР Ø15				шт.	4		
	Смеситель для умывальника				шт.	1		
	Смеситель для душа с душевой лейкой				шт.	1		
	Подводка гибкая Ø15 ВР/ВР				шт.	3		
	Муфта комбинированная							
	Муфта комбинированная 25х3/4" НР				шт.	3	-	
	Муфта комбинированная 20х1/2" ВР				шт.	5	-	
	Муфта комбинированная разъёмная							
	Муфта комбинированная разъёмная 25х3/4" НР				шт.	1	-	
	Муфта комбинированная разъёмная 25х3/4" ВР				шт.	2	-	
	Муфта комбинированная разъёмная 32х1" ВР				шт.	1	-	
	Труба полипропиленовая VALFEX							
	Труба PN25 20х3.4 VALFEX				м	10.0	-	
	Труба PN25 25х4.2 VALFEX				м	8.0	-	
	Труба PN25 32х5.4 VALFEX				м	14.0	-	

						98-НО-0318-ВК.С	Лист
Изм.	Кол.уч.	Лист	№ док.	Подп.	Дата		2

[illegible]

						98-НО-0318-ВК.С	Лист
Изм.	Кол.уч.	Лист	№ док.	Подп.	Дата		5

