


План подвала на отм. -2.500
Системы В1, В2, Т3, Т4.

№ Поз.	Наименование	Площадь (м2)	Итого	Примечание
1	Лестничная клетка	5,6	28,2	
2	Электрощитовая	8,2		
3	ВУ	4,9		
4	ИТП	9,5		

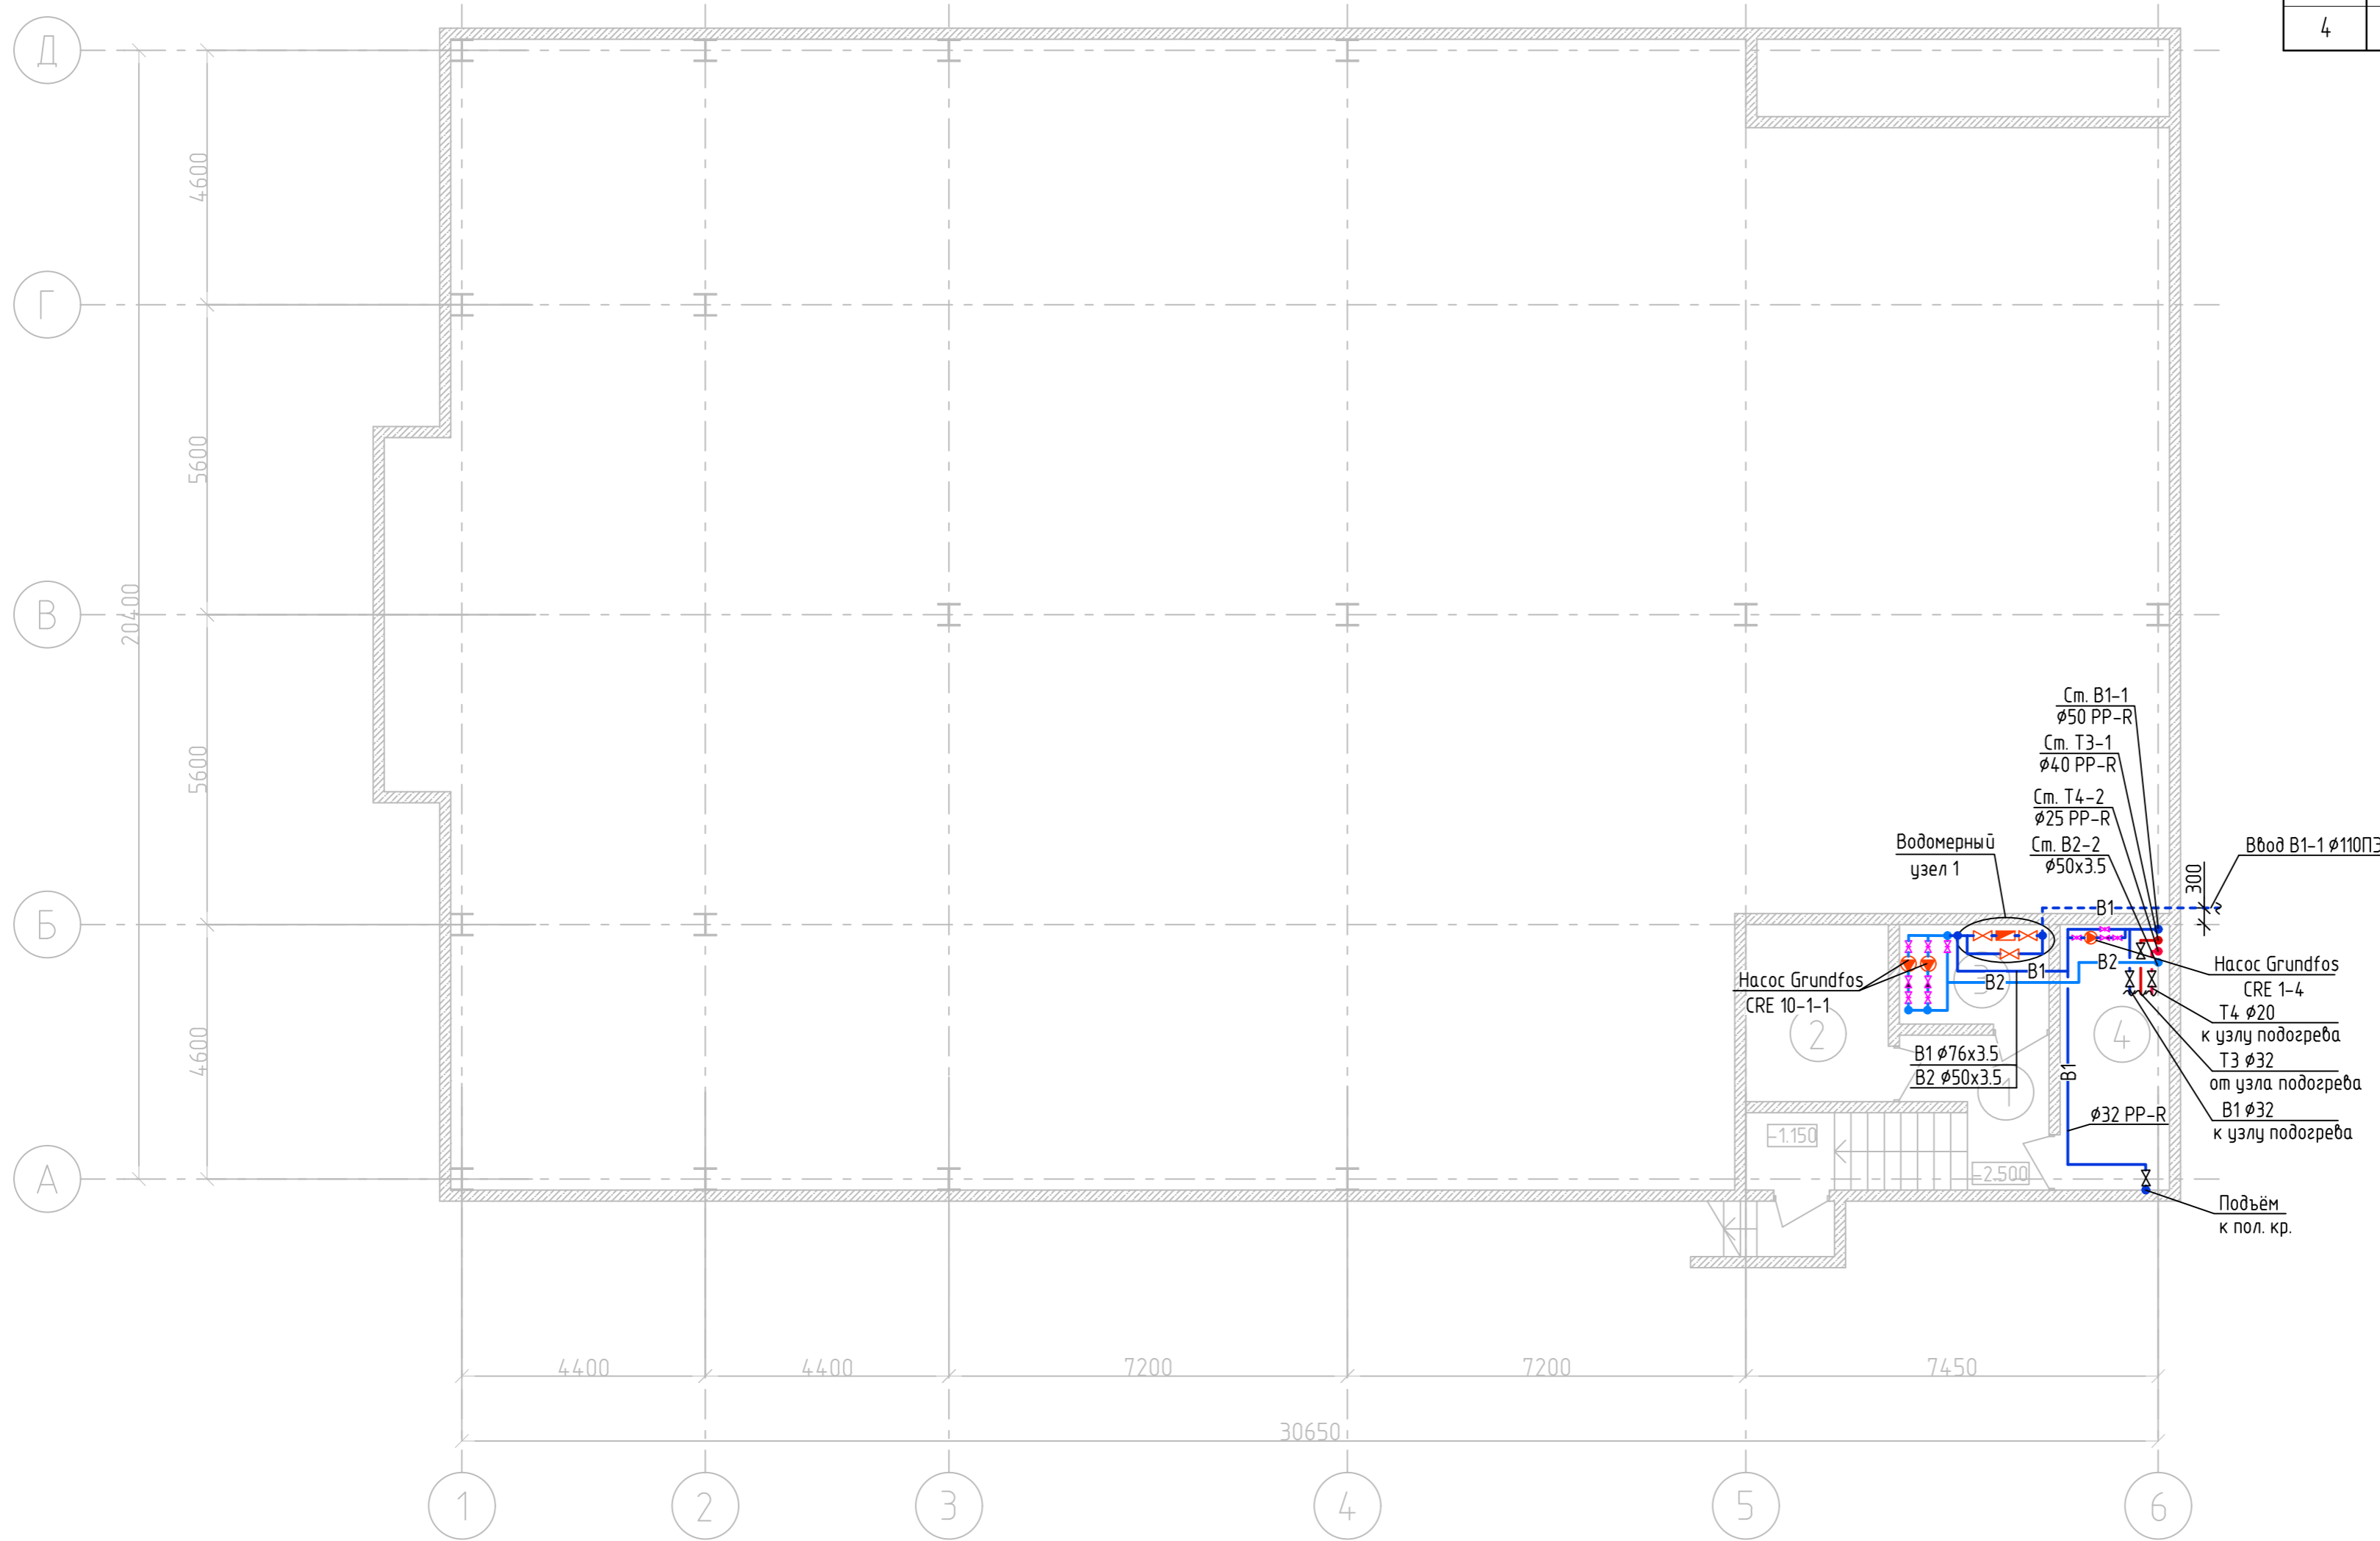


- Условные обозначения
- В1 — Водопровод хозяйственно-питьевой
 - В2 — Водопровод противопожарный
 - Т3 — Водопровод горячего водоснабжения
 - Т4 — Водопровод горячего водоснабжения (циркуляционный)

Согласовано			
Взам. инб.Н			
Подпись и дата			
Инб.Н подл.			

					2021г.	СПФР-301-Б1-2020-ИОС2					
					Здание торгового центра по адресу: г. Москва, ул. Пронская, вл. 5, корпус 1						
Изм.	Кол.уч.	Лист	№ док.	Подпись	Дата	Система водоснабжения			Стадия	Лист	Листов
					01.21				П	1	
						План подвала на отм. -2.500 Системы В1, В2, Т3, Т4.			ООО "ТЭРРА"		
						Норм. контр. Черемисин 01.21			Формат А2		

План первого этажа на отм. 0.000
Системы В1, В2, Т3, Т4.

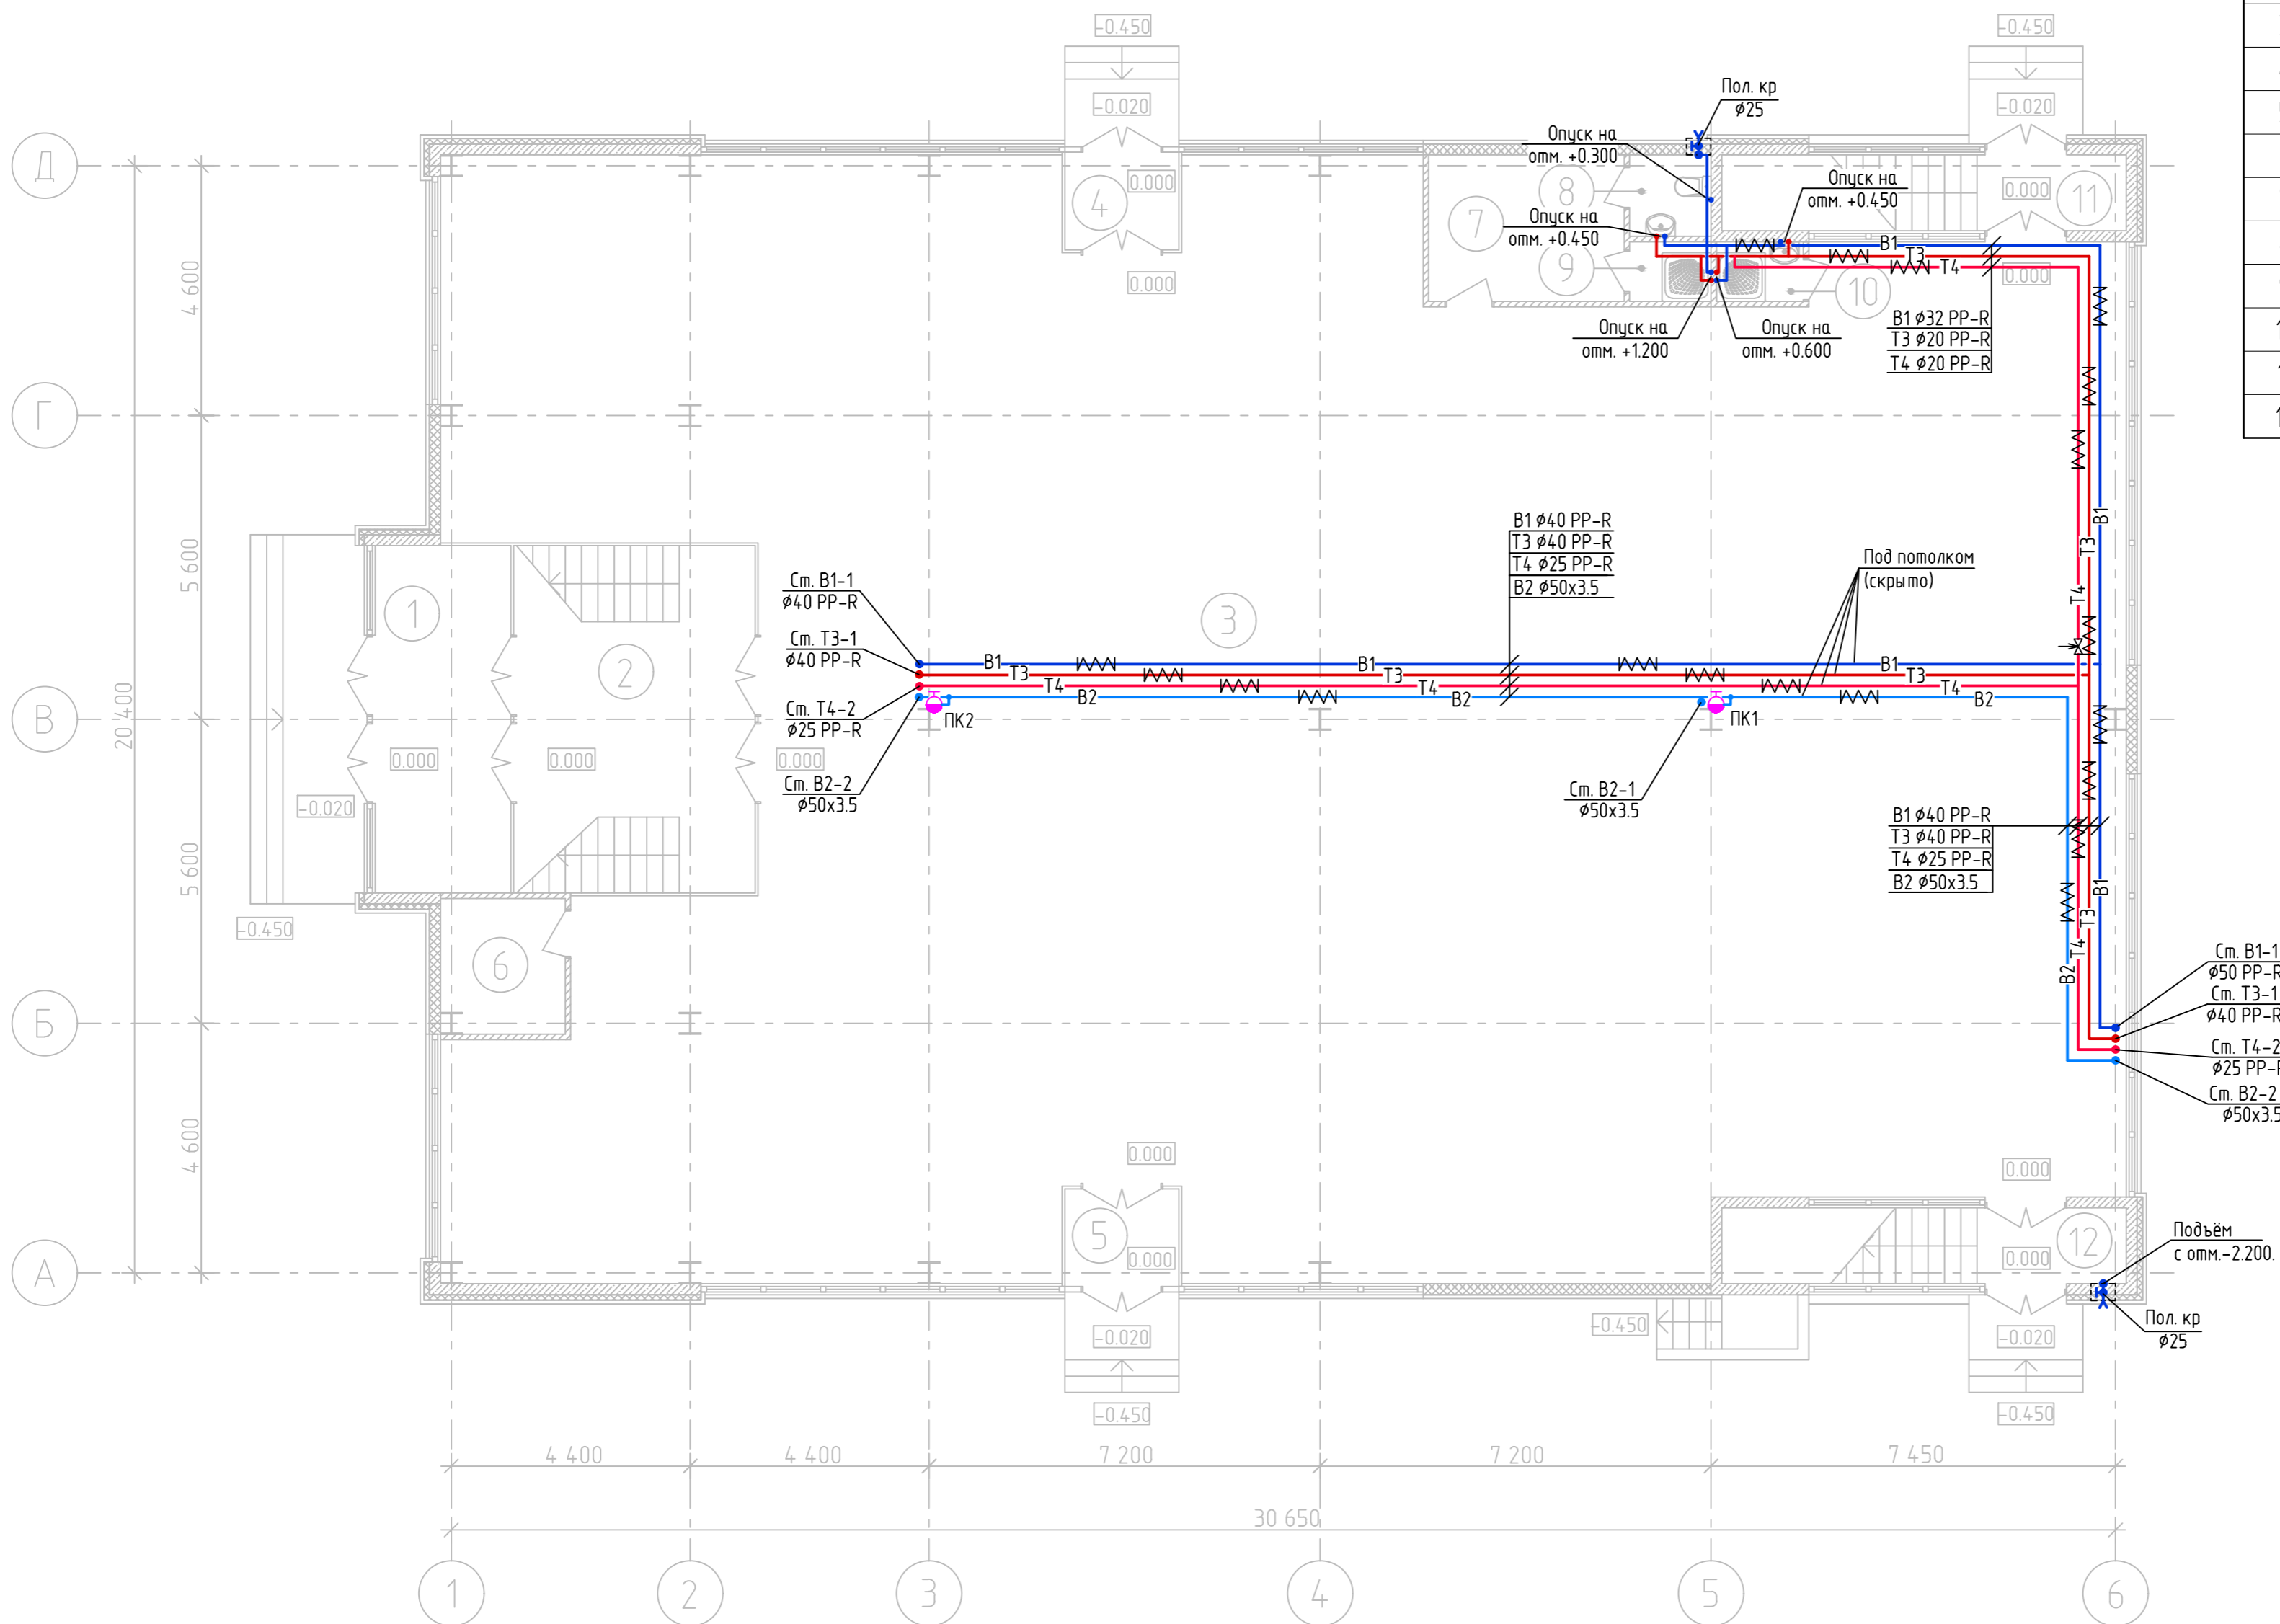

Экспликация помещений

№ Поз.	Наименование	Площадь (м ²)	Итого	Примечание
1	Тамбур	16,0	643,7	
2	Лестничная клетка	28,5		
3	Помещение торгового зала	549,7		
4	Тамбур	3,8		
5	Тамбур	3,8		
6	Помещение охраны	5,6		
7	Помещение персонала	9,7		
8	Санузел	2,3		
9	Душевая	1,7		
10	ПУИ	1,8		
11	Лестничная клетка	10,4		
12	Лестничная клетка	10,4		


Условные обозначения

- В1 — Водопровод хозяйственно-питьевой
- В2 — Водопровод противопожарный
- Т3 — Водопровод горячего водоснабжения
- Т4 — Водопровод горячего водоснабжения (циркуляционный)

Имя и дата
Подпись и дата
Взам. инв. №

					2021г.	СПФР-301-Б1-2020-ИОС2			
					Здание торгового центра по адресу: г. Москва, ул. Пронская, вл. 5, корпус 1				
Изм.	Колуч.	Лист	№ док.	Подпись	Дата				
Разработал					01.21	Система водоснабжения	Стадия	Лист	Листов
							П	2	
Норм. контр.	Черемисин				01.21	План первого этажа на отм. 0.000 Системы В1, В2, Т3, Т4.	ООО "ТЭРРА"		

План второго этажа на отм. +3.600
Системы В1, В2, Т3, Т4.

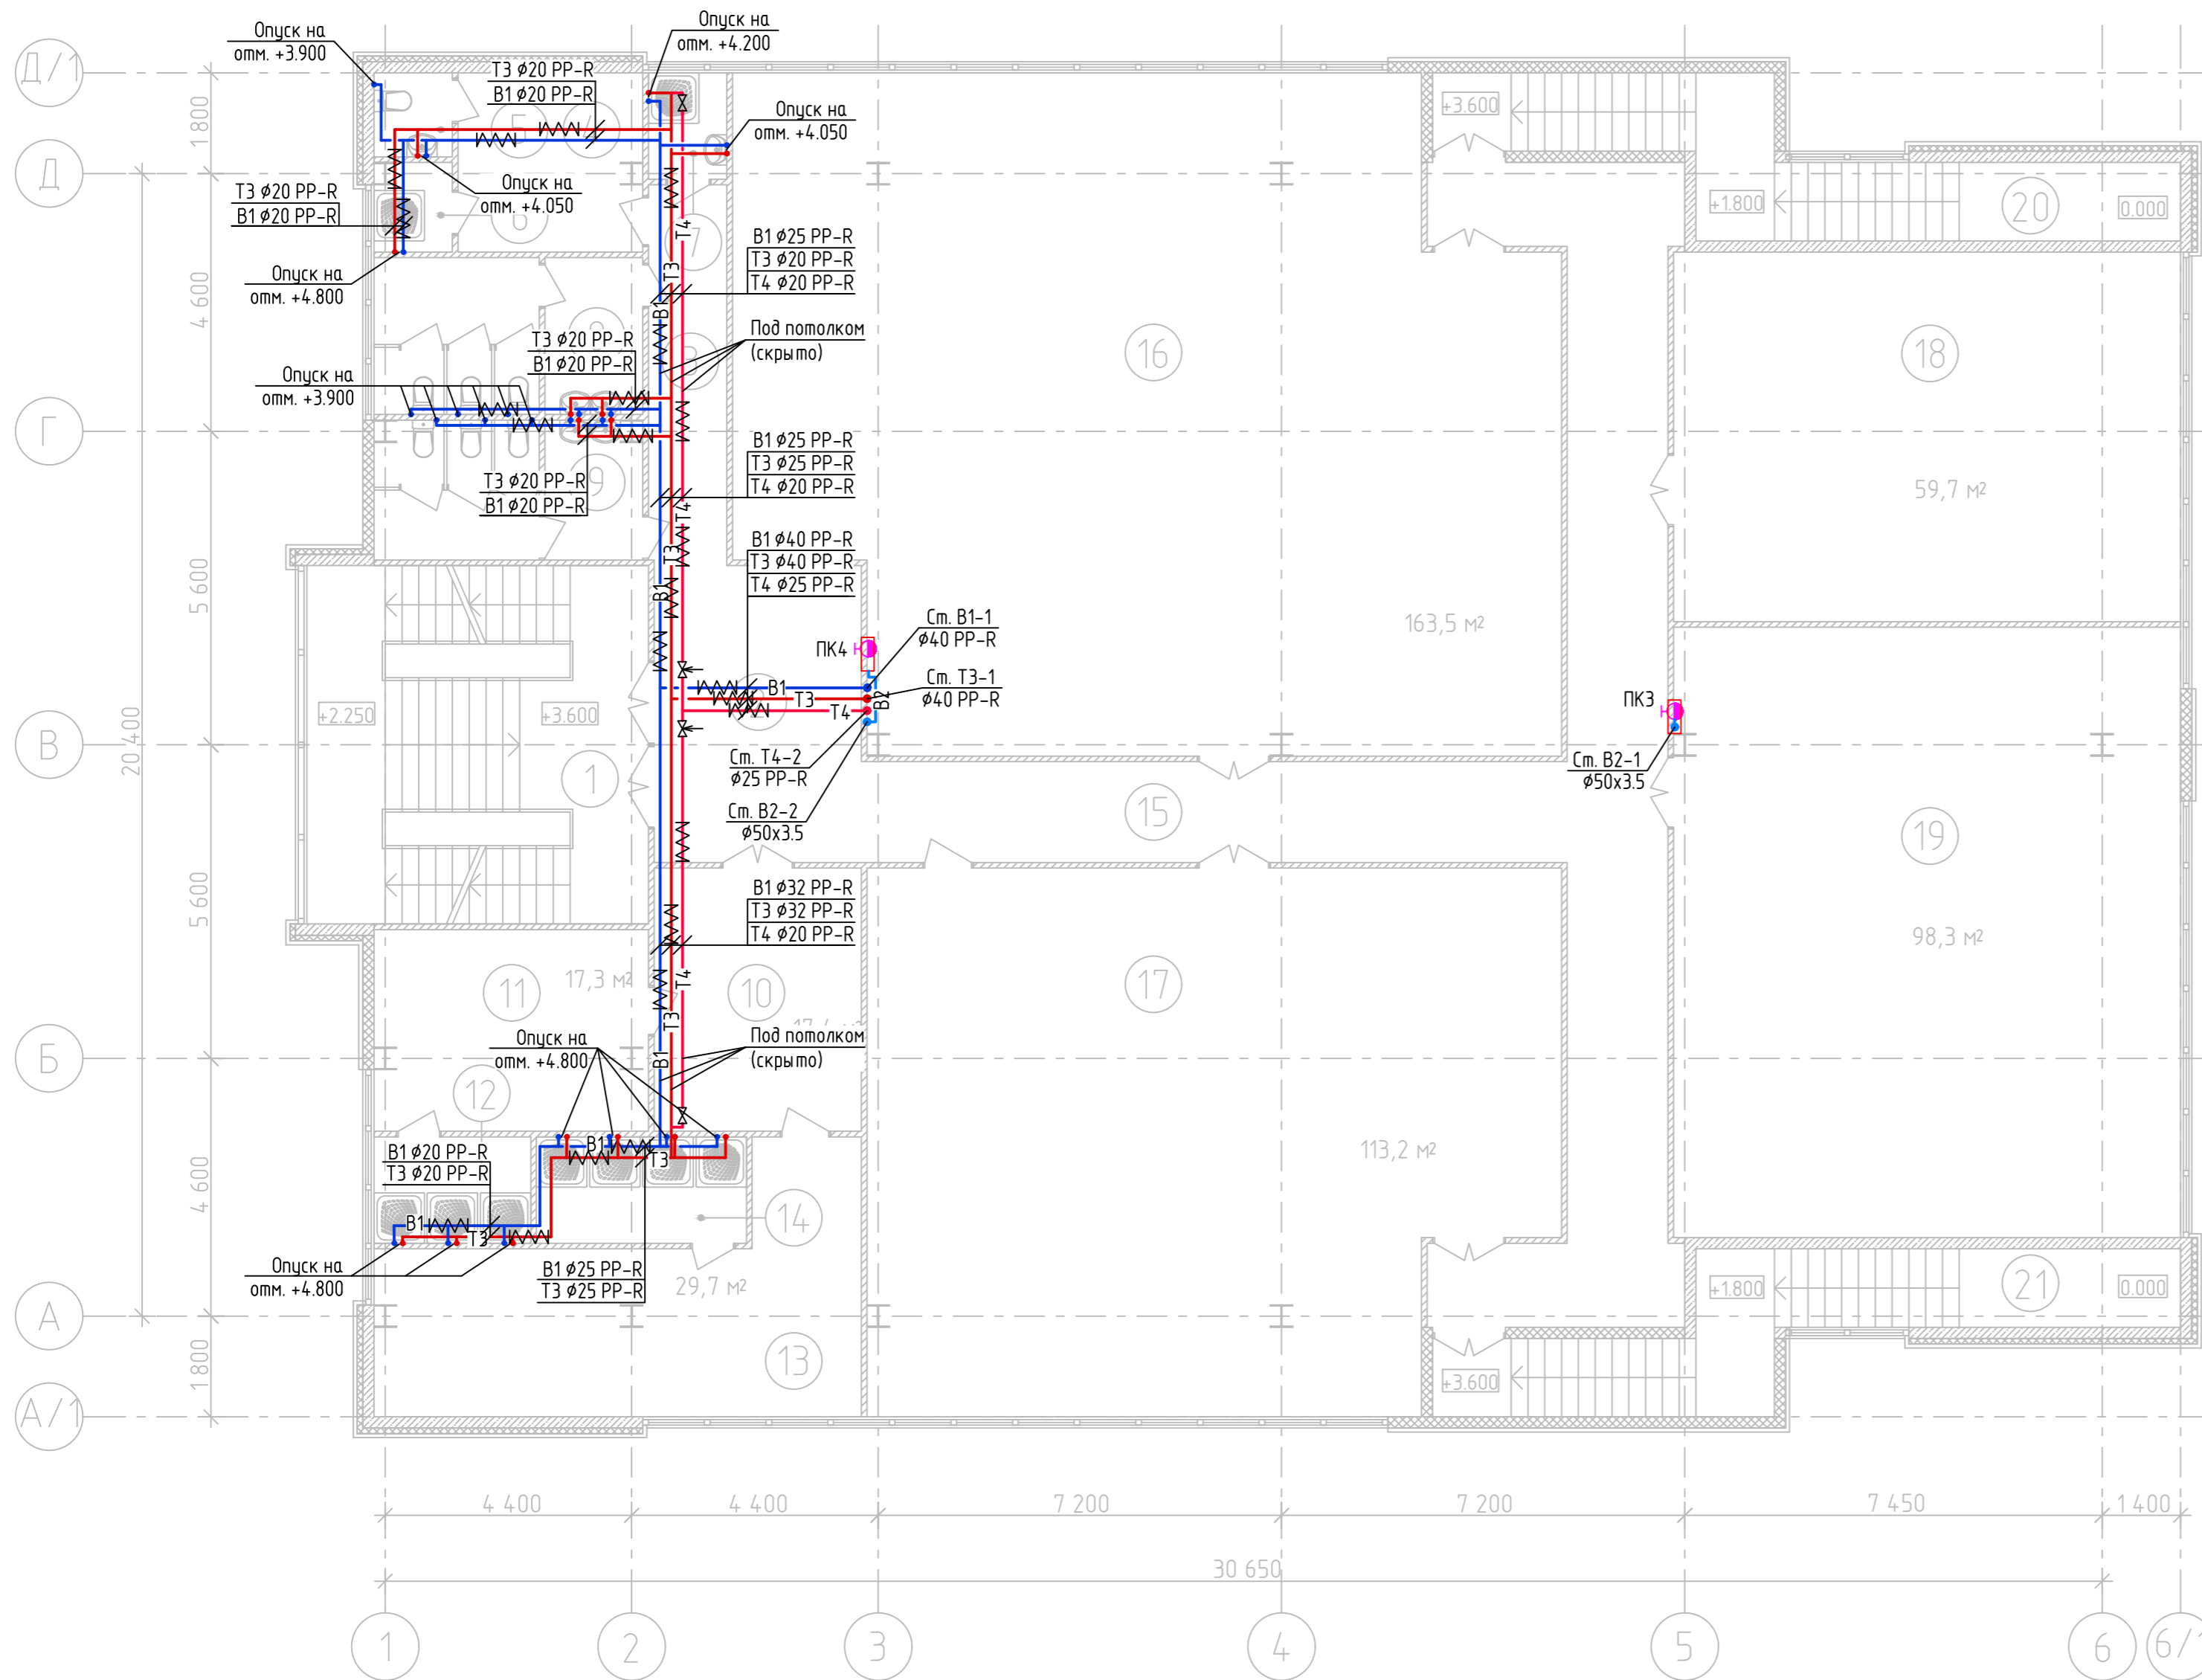

Экспликация помещений				
№ Поз.	Наименование	Площадь (м²)	Итого	Примечание
1	Лестничная клетка	-	635,5	
2	Холл	19,6		
3	Коридор	9,5		
4	Тренерская	10,4		
5	Санузел	2,1		
6	Душевая	2,1		
7	ПУИ	2,7		
8	Женский санузел	4,9		
9	Мужской санузел	4,2		
10	Комната ожидания	17,4		
11	Женская раздевалка	17,3		
12	Душевая	5,3		
13	Мужская раздевалка	29,7		
14	Душевая	7,1		
15	Коридор	68,5		
16	Спортзал (бокс, ММА)	163,5		
17	Спортзал (йога, балет)	113,2		
18	Кросфит	59,7		
19	Спортзал (борьба)	98,3		
20	Лестничная клетка	-		
21	Лестничная клетка	-		


Условные обозначения

- В1 — Водопровод хозяйственно-питьевой
- В2 — Водопровод противопожарный
- Т3 — Водопровод горячего водоснабжения
- Т4 — Водопровод горячего водоснабжения (циркуляционный)

Инв.№ подл. / Подпись и дата / Взам. инв.№

					2021г.	СПФР-301-В1-2020-ИОС2			
					Здание торгового центра по адресу: г. Москва, ул. Пронская, вл. 5, корпус 1				
Изм.	Колуч	Лист	И док.	Подпись	Дата	Система водоснабжения	Стадия	Лист	Листов
Разработал					01.21		П	3	
					План второго этажа на отм. +3.600 Системы В1, В2, Т3, Т4.		ООО "ТЭРРА"		
Норм. контр.	Черемисин				01.21				

Принципиальная схема систем В1, В2, Т3, Т4.

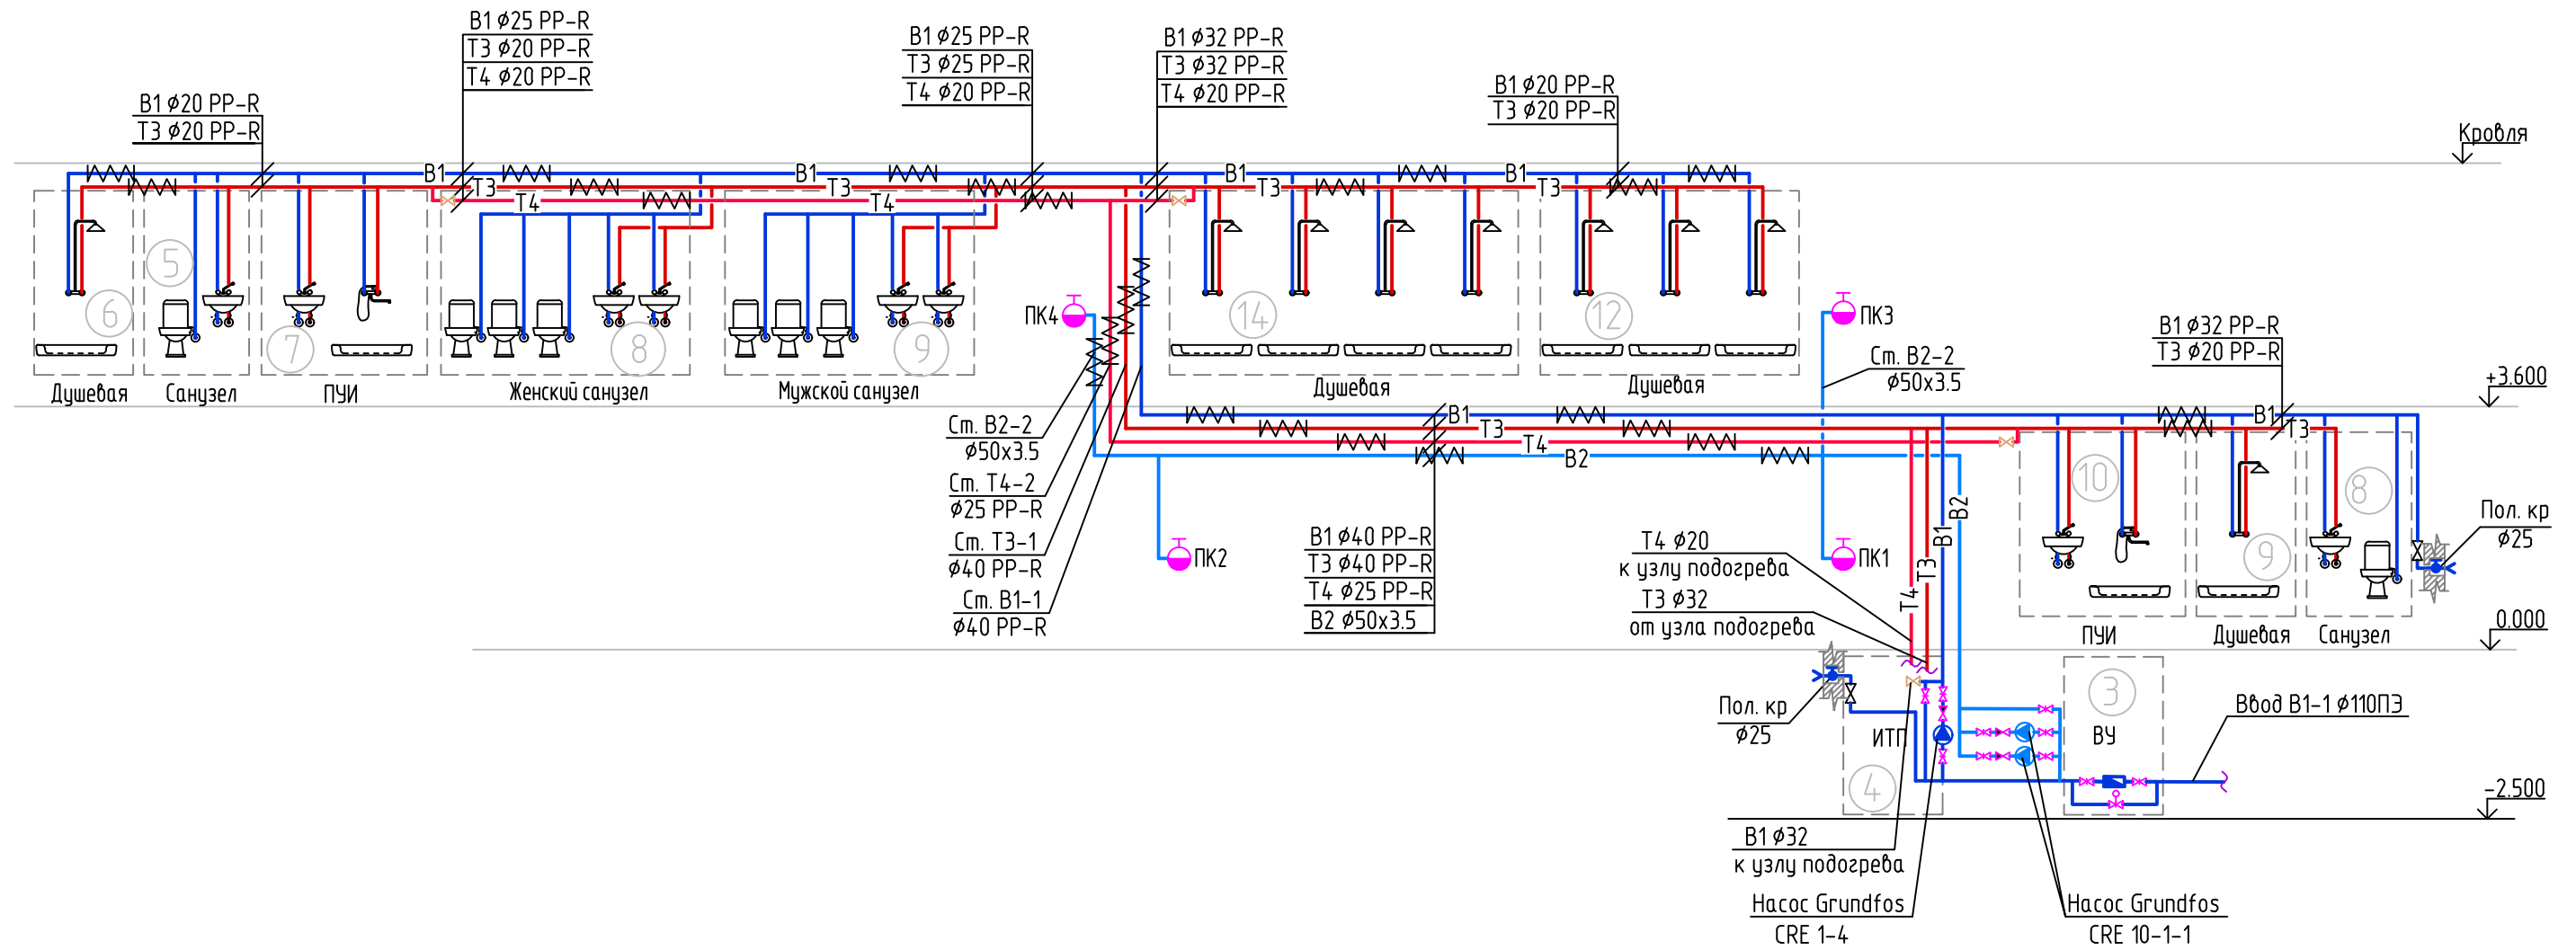

Условные обозначения

- В1 — Водопровод хозяйственно-питьевой
- В2 — Водопровод противопожарный
- Т3 — Водопровод горячего водоснабжения
- Т4 — Водопровод горячего водоснабжения (циркуляционный)


					2021г.	СПФР-301-Б1-2020-ИОС2			
						Здание торгового центра по адресу: г. Москва, ул. Пронская, вл. 5, корпус 1			
Изм.	Кол.уч.	Лист	N док.	Подпись	Дата	Система водоснабжения	Стадия	Лист	Листов
					01.21		П	4	
Разработал						Принципиальная схема систем В1, В2, Т3, Т4.	ООО "ТЭРРА"		
Норм. контр.	Черемисин				01.21				

Инв. N подл.	
Подпись и дата	
Взам. инв. N	

Экспликация помещений

№ Поз.	Наименование	Площадь (м2)	Итого	Примечание
1	Лестничная клетка	5,6	28,2	
2	Электрощитовая	8,2		
3	ВУ	4,9		
4	ИТП	9,5		

План подвала на отм. -2.500
Системы К1, К2, Дрн.

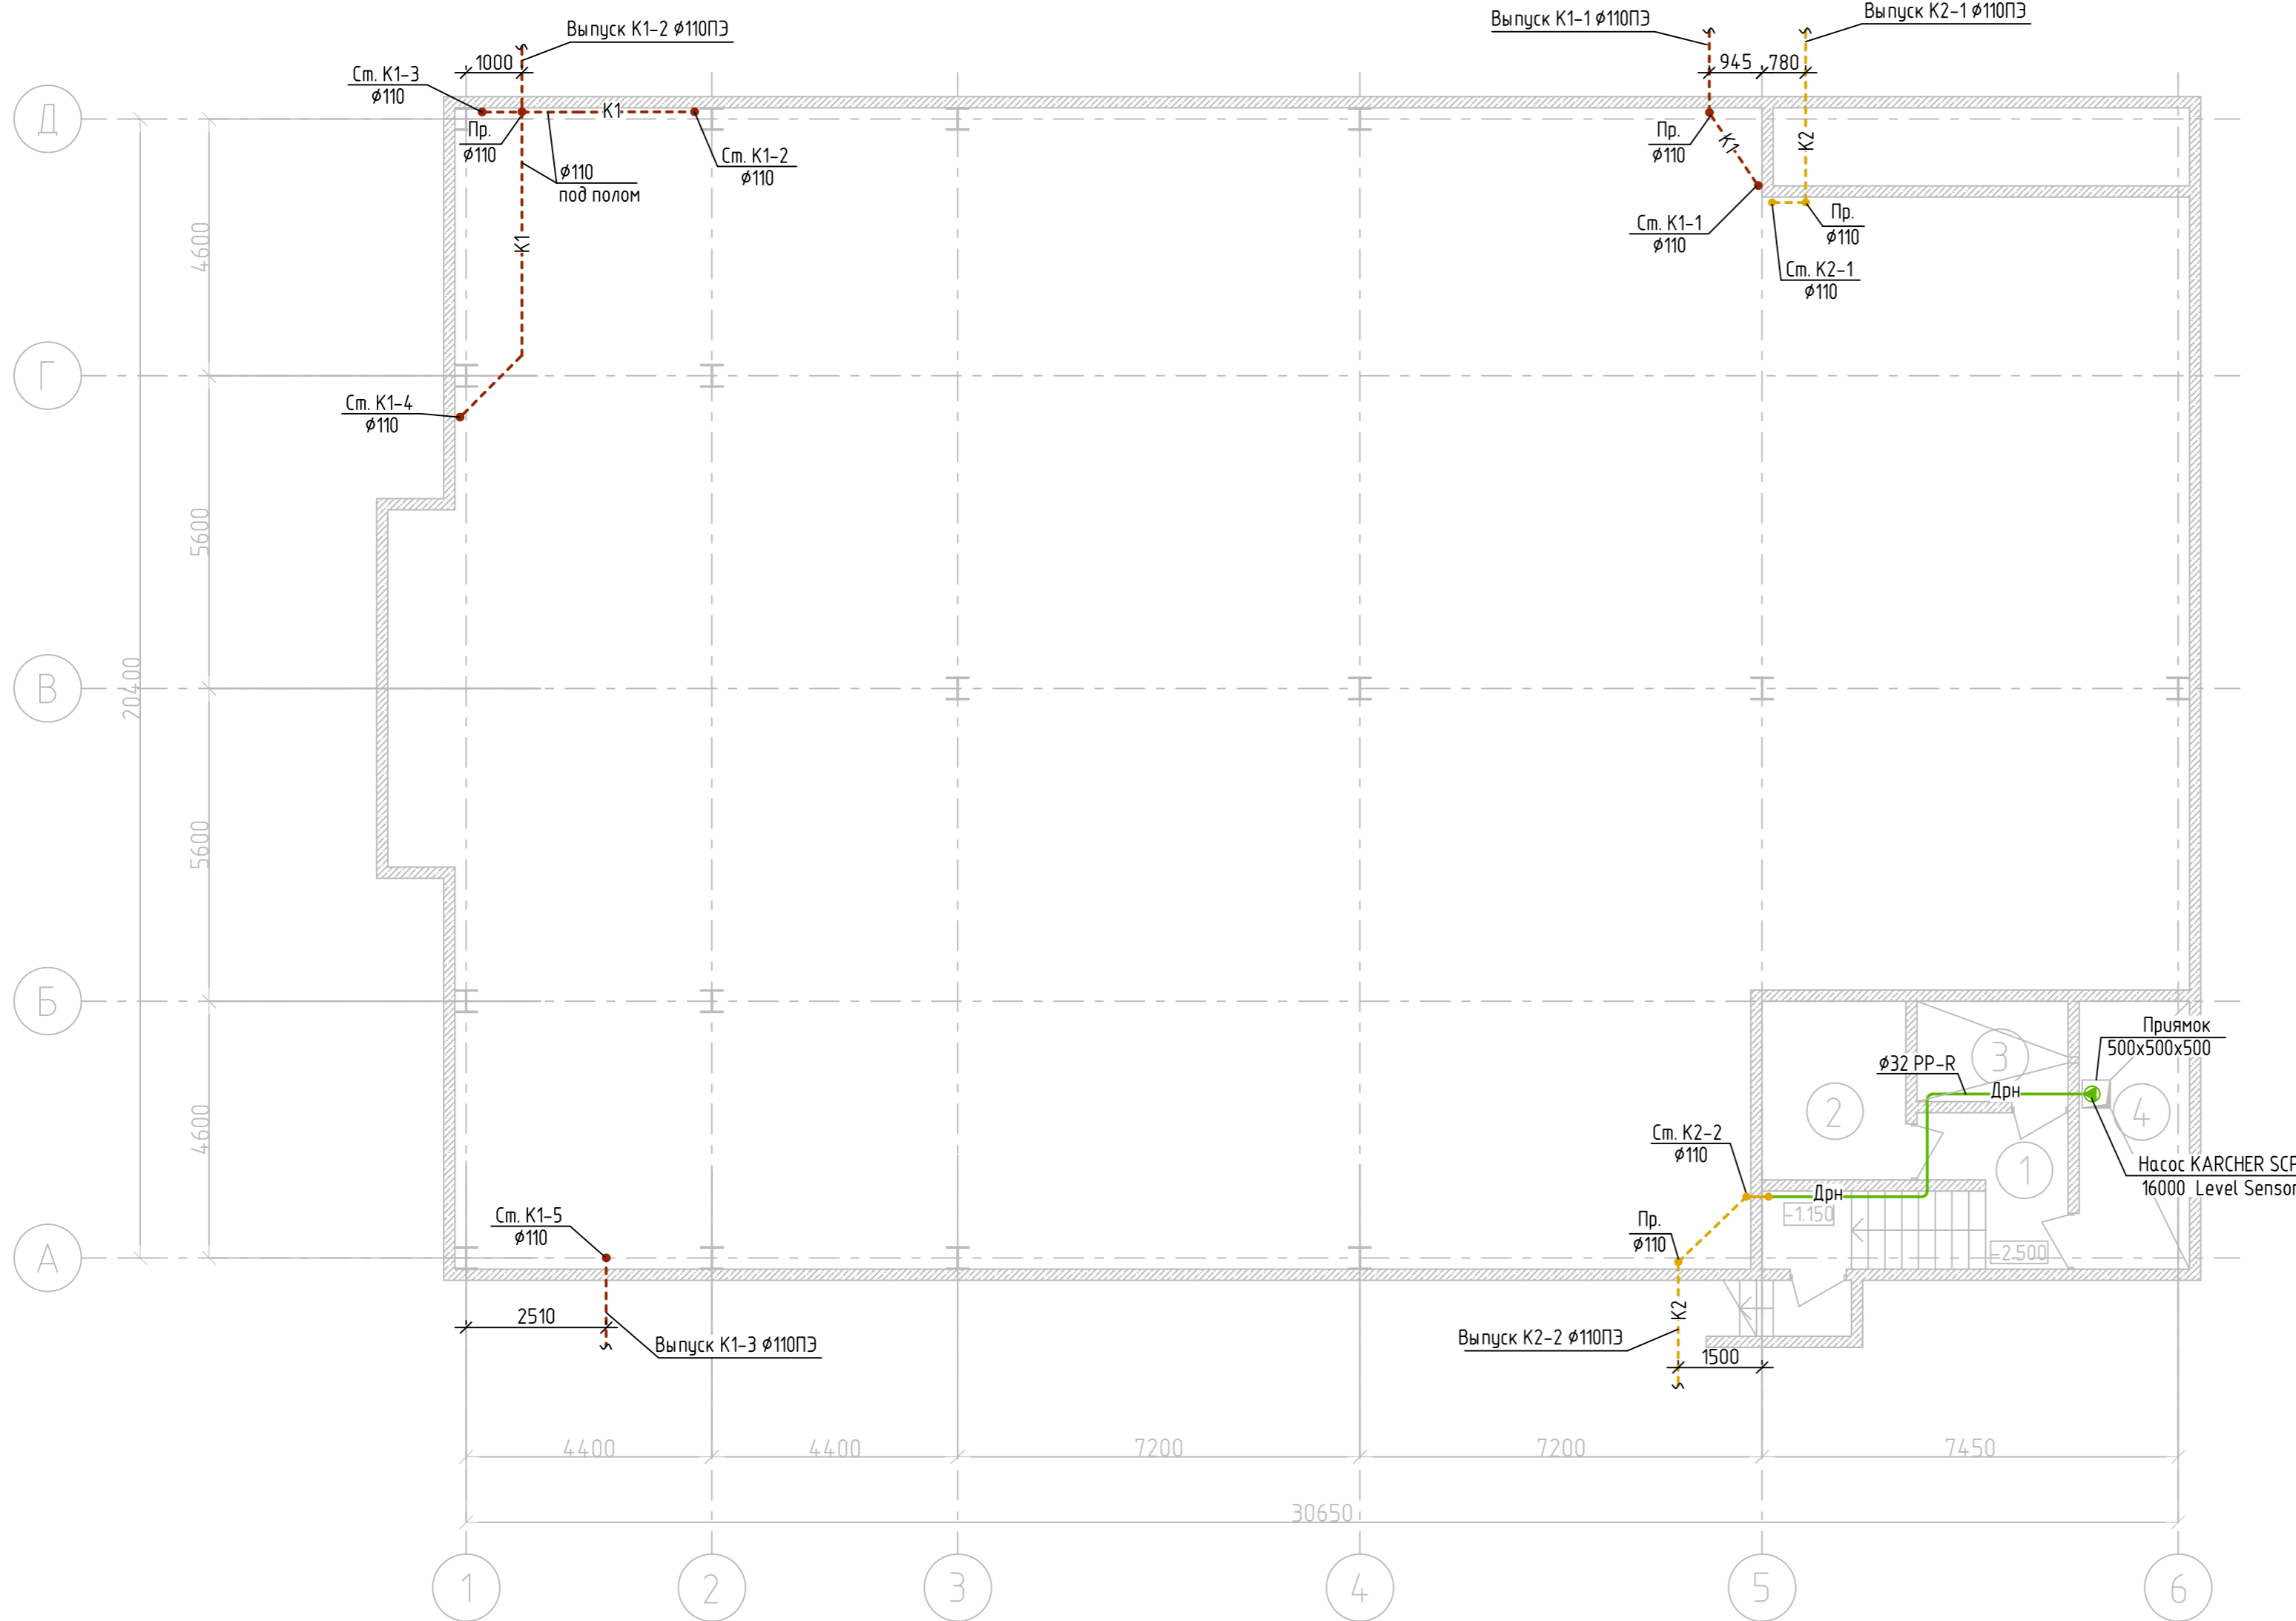


- Условные обозначения
- К1 — Канализация бытовая
 - К2 — Канализация ливневая (дождевая)
 - Дрн — Канализация дренажная (напорная)

Согласовано			
Взам. инб.Н			
Подпись и дата			
Инб.Н подл.			

				2021г.	СПФР-301-Б1-2020-ИОСЗ		
Изм. Колуч Лист N док. Подпись Дата					Здание торгового центра по адресу: г. Москва, ул. Пронская, вл. 5, корпус 1		
					Разработал		01.21
Норм. контр. Черемисин					План подвала на отм. -2.500 Системы К1, К2, Дрн.		
					П	1	
					ООО "ТЭРРА"		
					Формат А2		

План первого этажа на отм. 0.000
Системы К1, К2, Дрн.

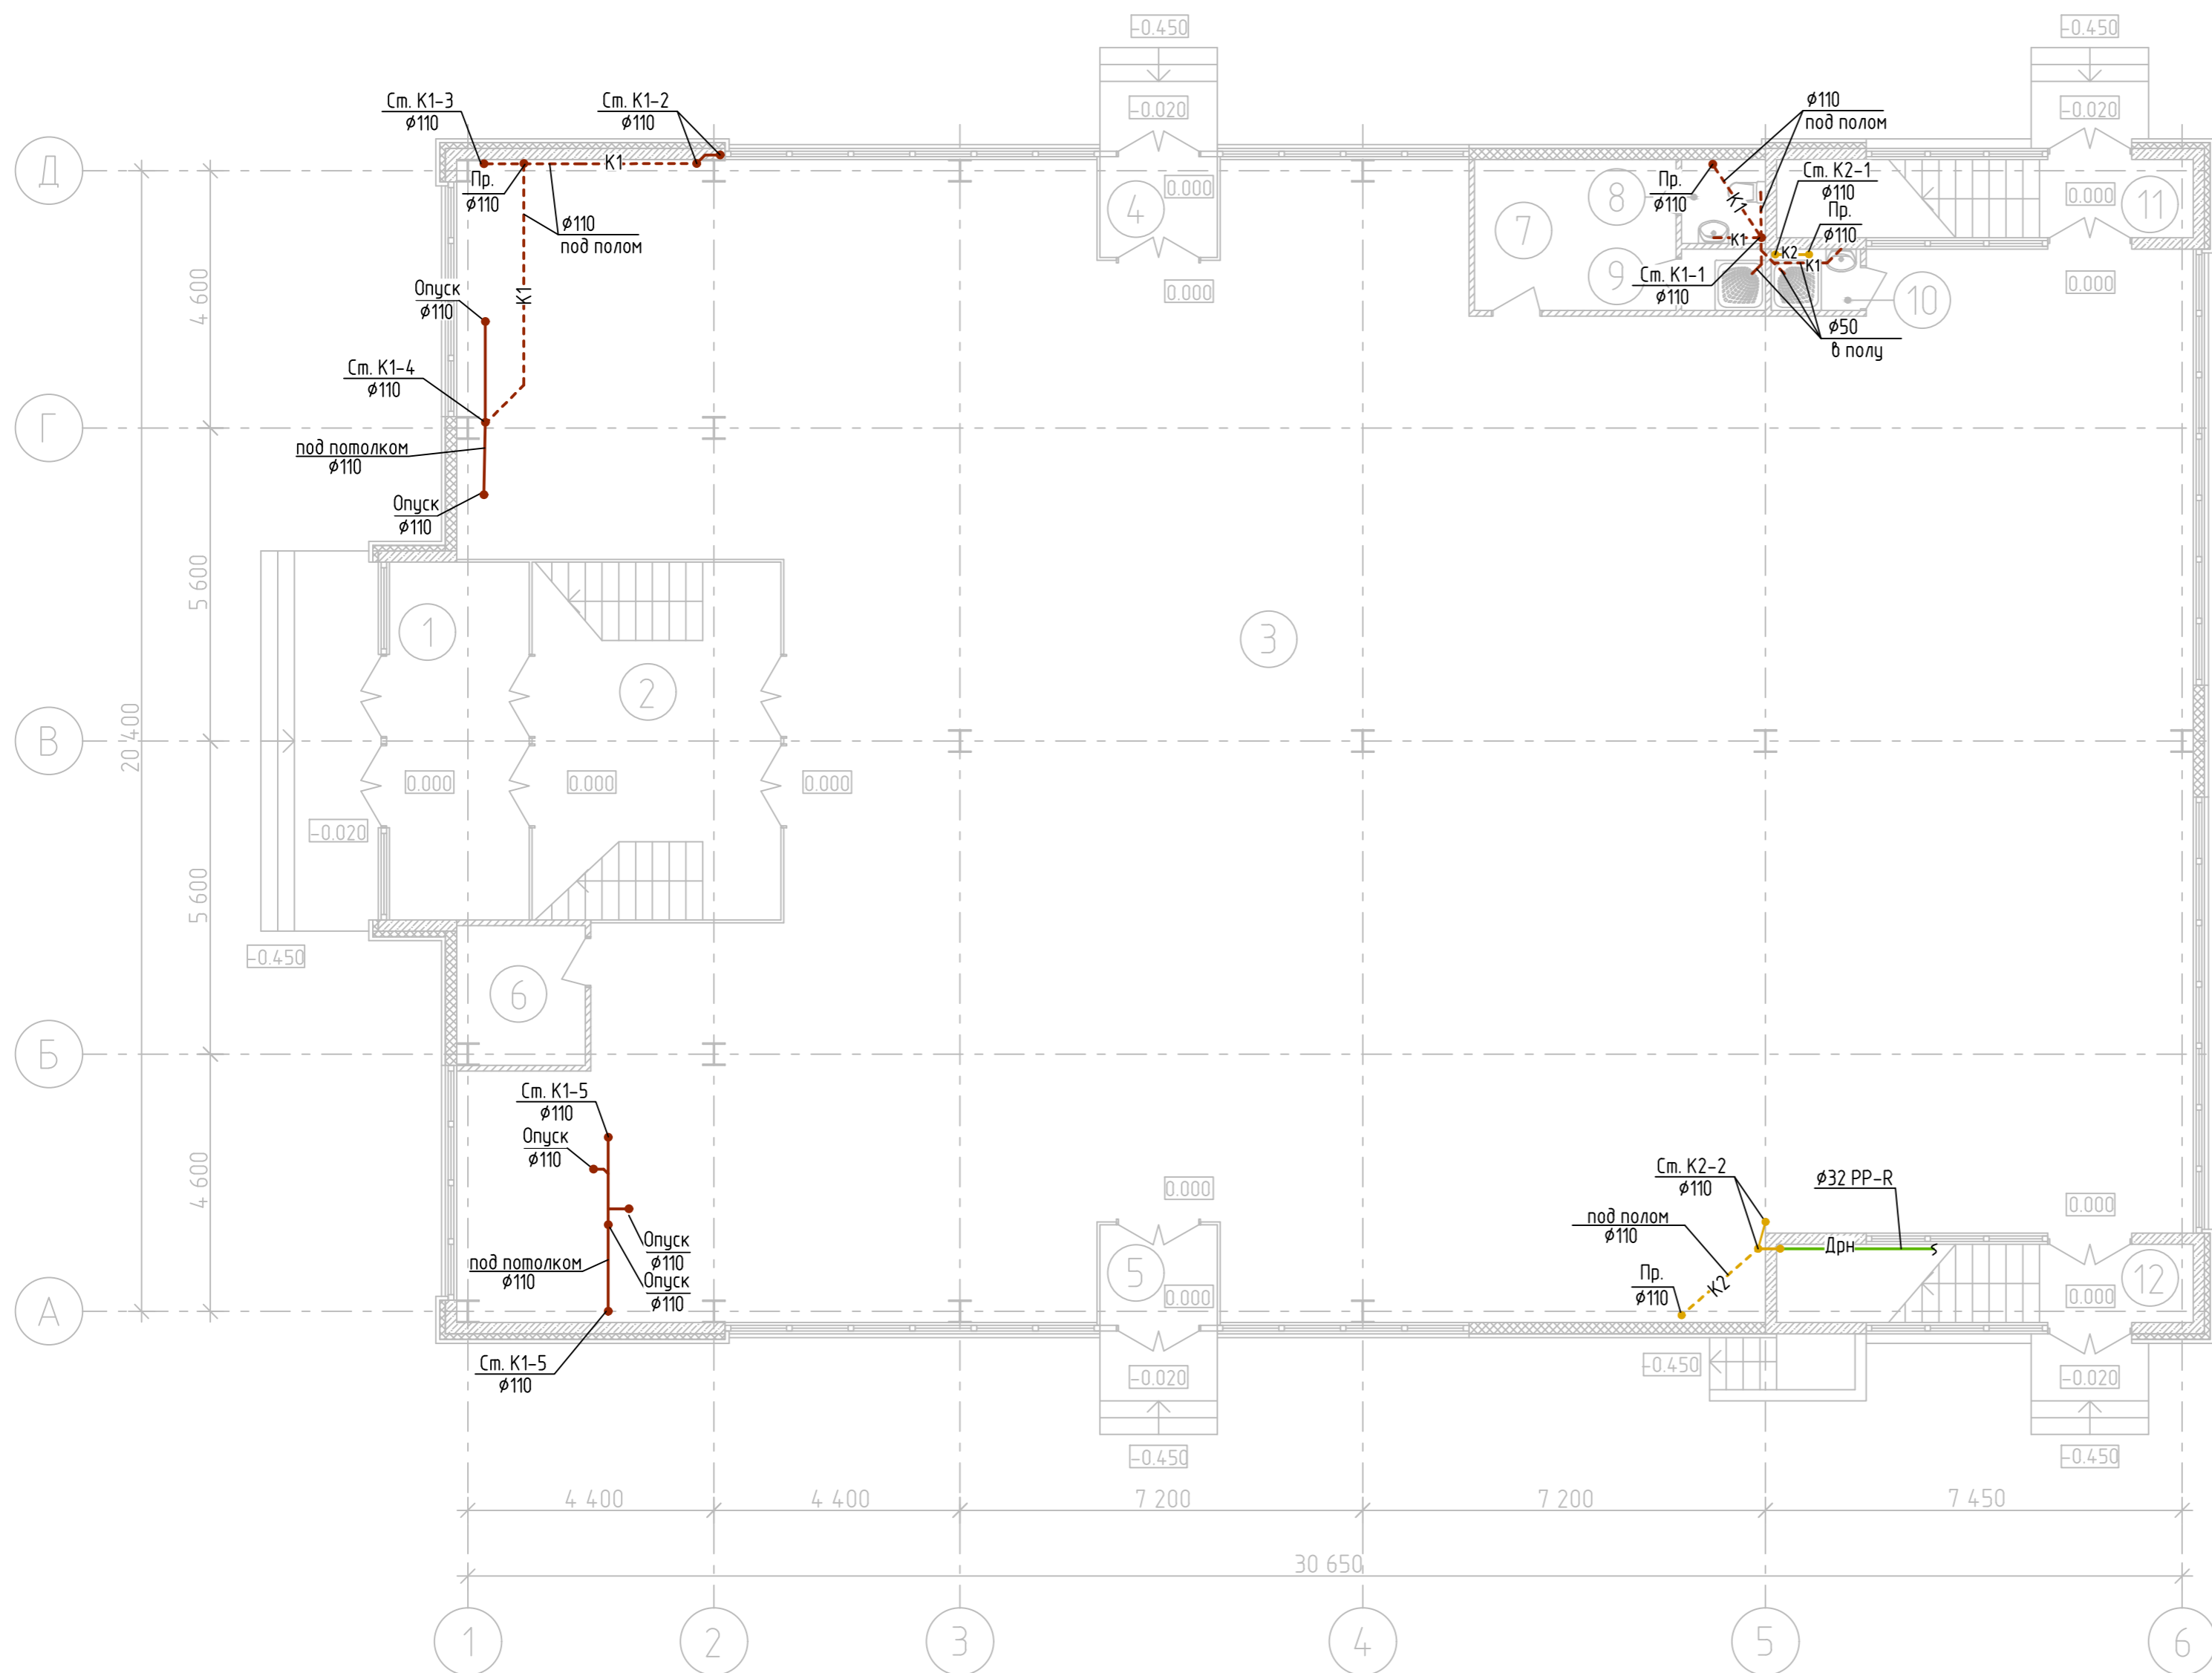

Экспликация помещений

№ Поз.	Наименование	Площадь (м ²)	Итого	Примечание
1	Тамбур	16,0	643,7	
2	Лестничная клетка	28,5		
3	Помещение торгового зала	549,7		
4	Тамбур	3,8		
5	Тамбур	3,8		
6	Помещение охраны	5,6		
7	Помещение персонала	9,7		
8	Санузел	2,3		
9	Душевая	1,7		
10	ПУИ	1,8		
11	Лестничная клетка	10,4		
12	Лестничная клетка	10,4		


Условные обозначения

- К1 — Канализация бытовая
- К2 — Канализация ливневая (дождевая)
- Дрн — Канализация дренажная (напорная)

Имя и дата
Подпись и дата
Взам. инв. №

						2021г.	СПФР-301-Б1-2020-ИОСЗ		
						Здание торгового центра по адресу: г. Москва, ул. Пронская, вл. 5, корпус 1			
Изм.	Колуч	Лист	И док.	Подпись	Дата				
Разработал					01.21	Система водоотведения	Стадия	Лист	Листов
							П	2	
						План первого этажа на отм. 0.000 Системы К1, К2, Дрн.	ООО "ТЭРРА"		
Норм. контр.	Черемисин				01.21				

План второго этажа на отм. +3.600
Системы К1, К2.

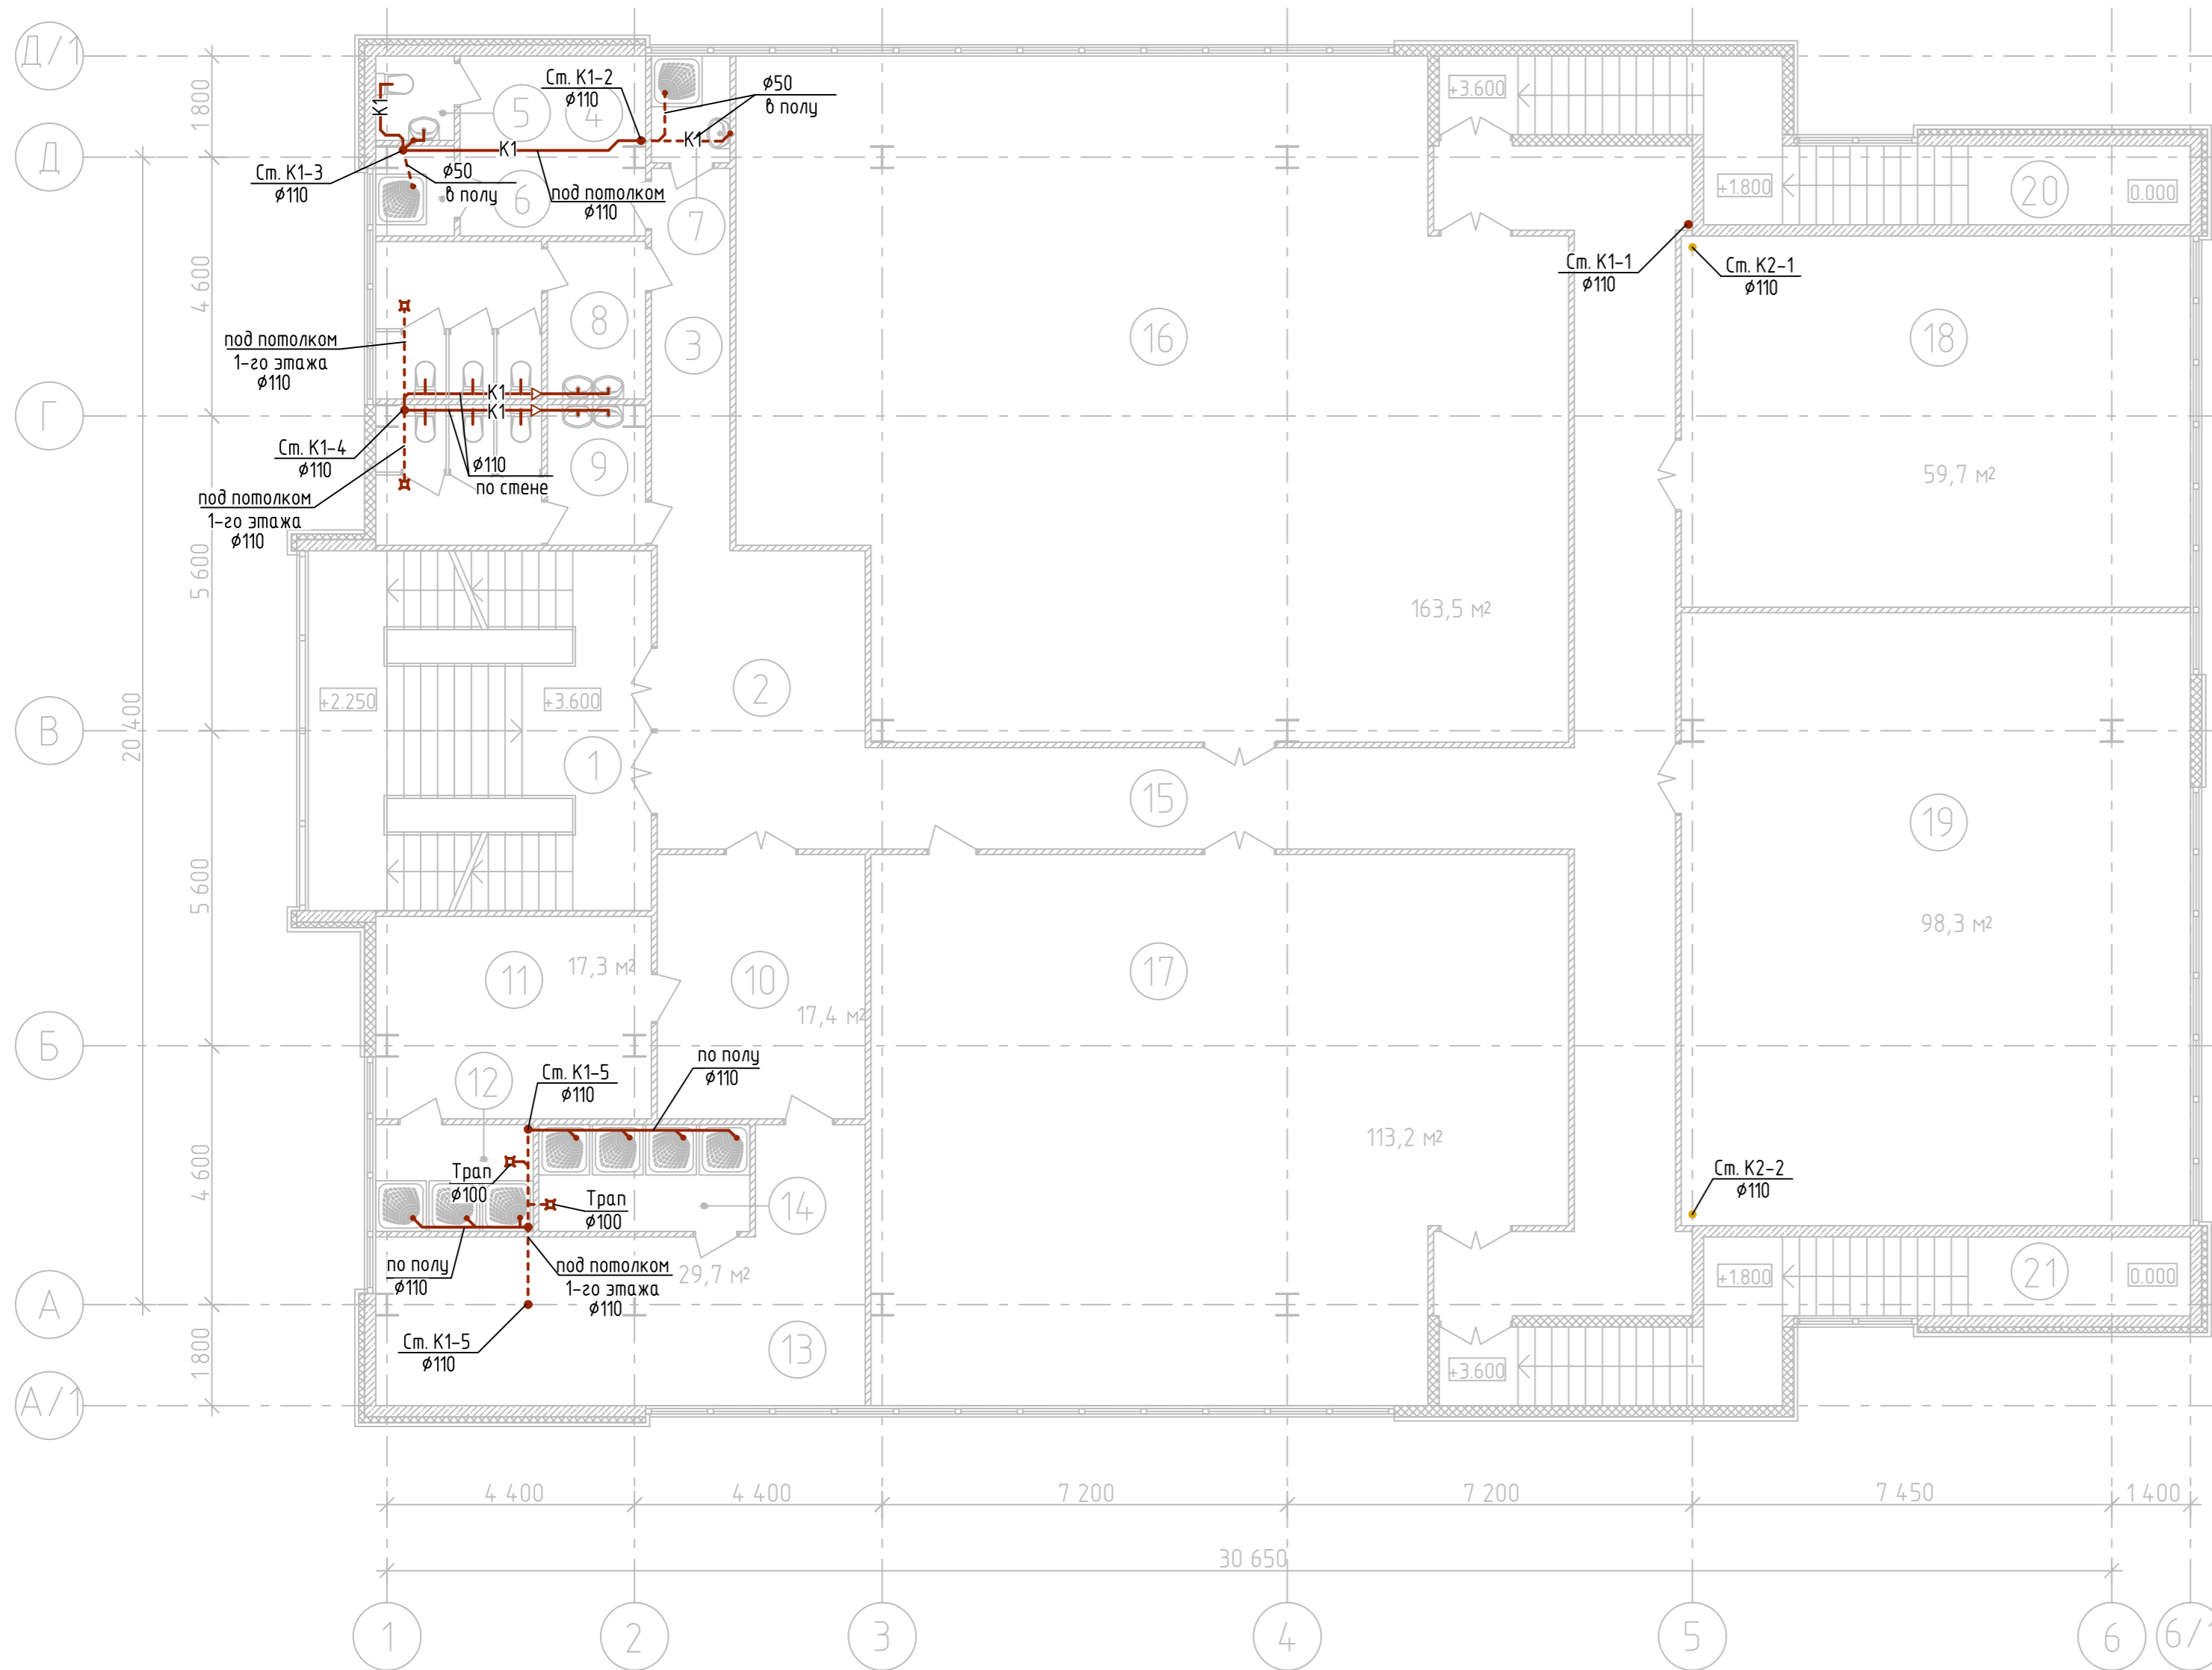


Экспликация помещений				
№ Поз.	Наименование	Площадь (м2)	Итого	Примечание
1	Лестничная клетка	-	635,5	
2	Холл	19,6		
3	Коридор	9,5		
4	Тренерская	10,4		
5	Санузел	2,1		
6	Душевая	2,1		
7	ПУИ	2,7		
8	Женский санузел	4,9		
9	Мужской санузел	4,2		
10	Комната ожидания	17,4		
11	Женская раздевалка	17,3		
12	Душевая	5,3		
13	Мужская раздевалка	29,7		
14	Душевая	7,1		
15	Коридор	68,5		
16	Спортзал (бокс, ММА)	163,5		
17	Спортзал (йога, балет)	113,2		
18	Кросфит	59,7		
19	Спортзал (борьба)	98,3		
20	Лестничная клетка	-		
21	Лестничная клетка	-		

Условные обозначения
 — К1 — Канализация бытовая
 — К2 — Канализация ливневая (дождевая)

Инв.№ подл. | Подпись и дата | Взам. инв.№

					2021г.	СПФР-301-Б1-2020-ИОСЗ			
					Здание торгового центра по адресу: г. Москва, ул. Пронская, вл. 5, корпус 1				
Изм.	Колуч	Лист	И док.	Подпись	Дата	Система водоотведения	Стадия	Лист	Листов
Разработал					01.21		П	3	
					План второго этажа на отм. +3.600 Системы К1, К2.		ООО "ТЭРРА"		
Норм. контр.	Черемисин				01.21	Формат А2			

План кровли. Системы К1, К2.

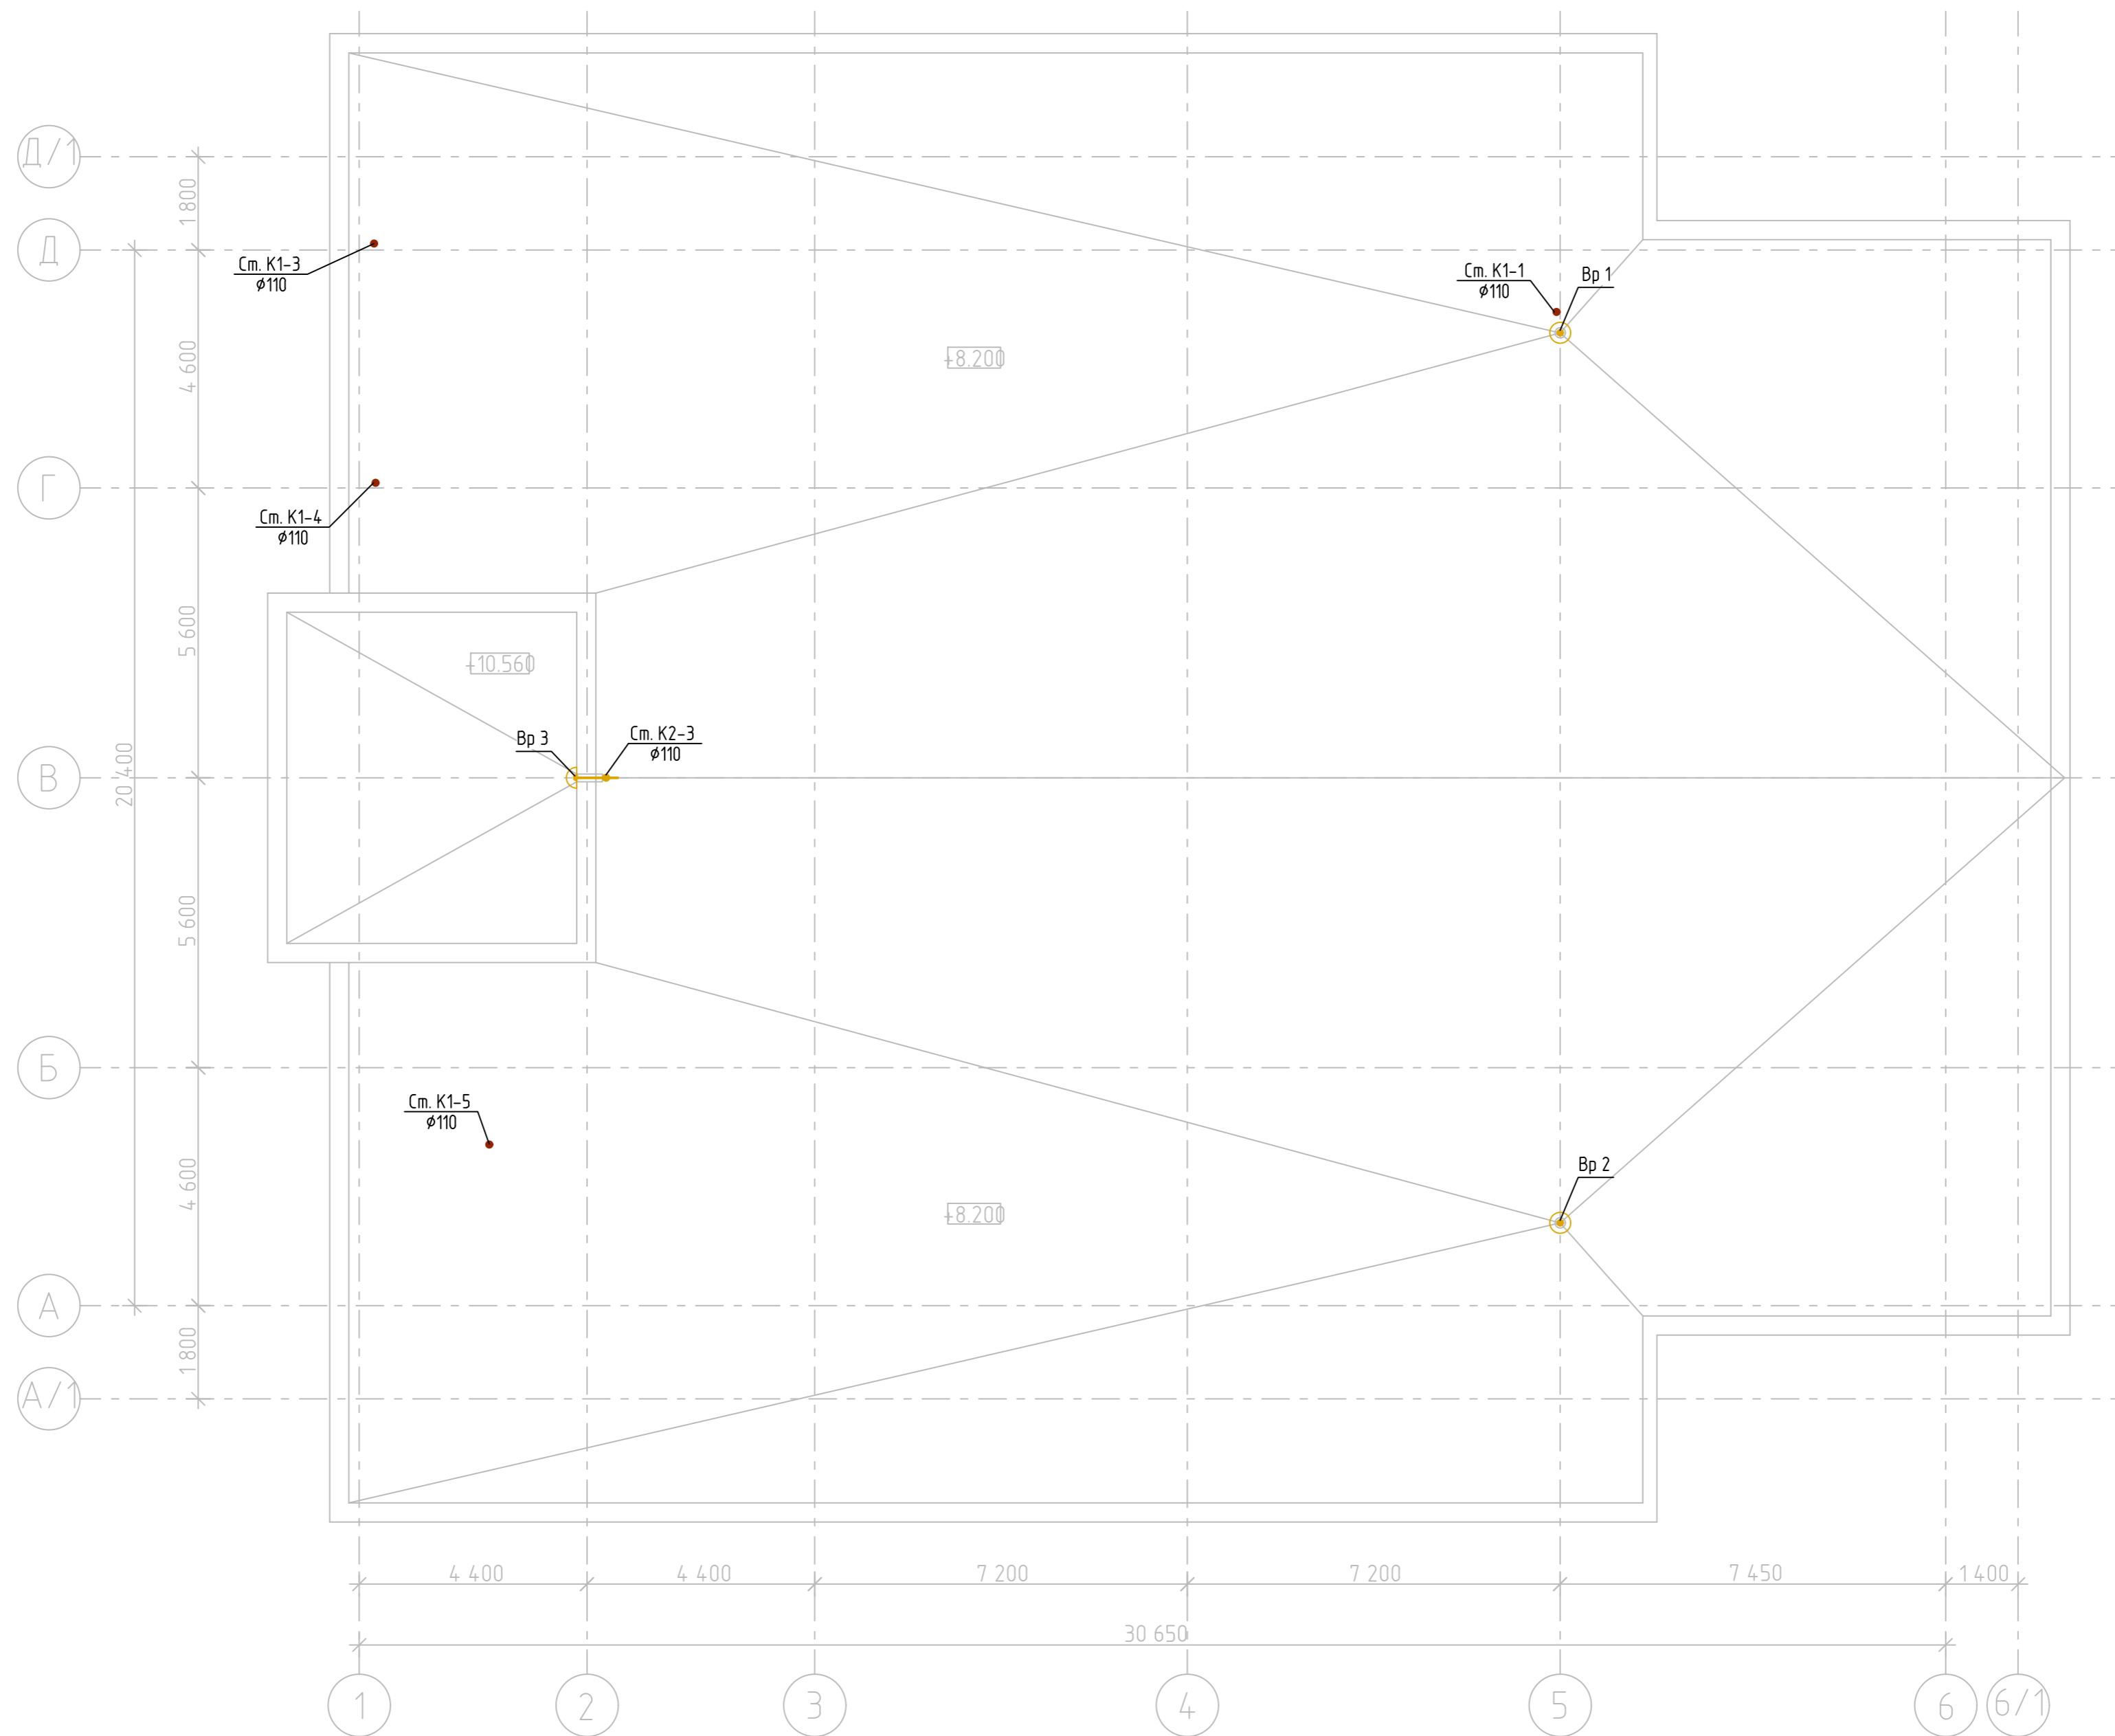


Условные обозначения

- K1 — Канализация бытовая
- K2 — Канализация ливневая (дождевая)

					2021г.	СПФР-301-Б1-2020-ИОСЗ			
						Здание торгового центра по адресу: г. Москва, ул. Пронская, вл. 5, корпус 1			
Изм.	Колуч	Лист	И док.	Подпись	Дата	Система водоотведения	Стадия	Лист	Листов
Разработал					01.21		П	4	
						План кровли. Системы К1, К2.	ООО "ТЭРРА"		
Норм. контр.	Черемисин				01.21				

Инв.№ подл. Подпись и дата. Взам. инв.№

Принципиальная схема системы К1

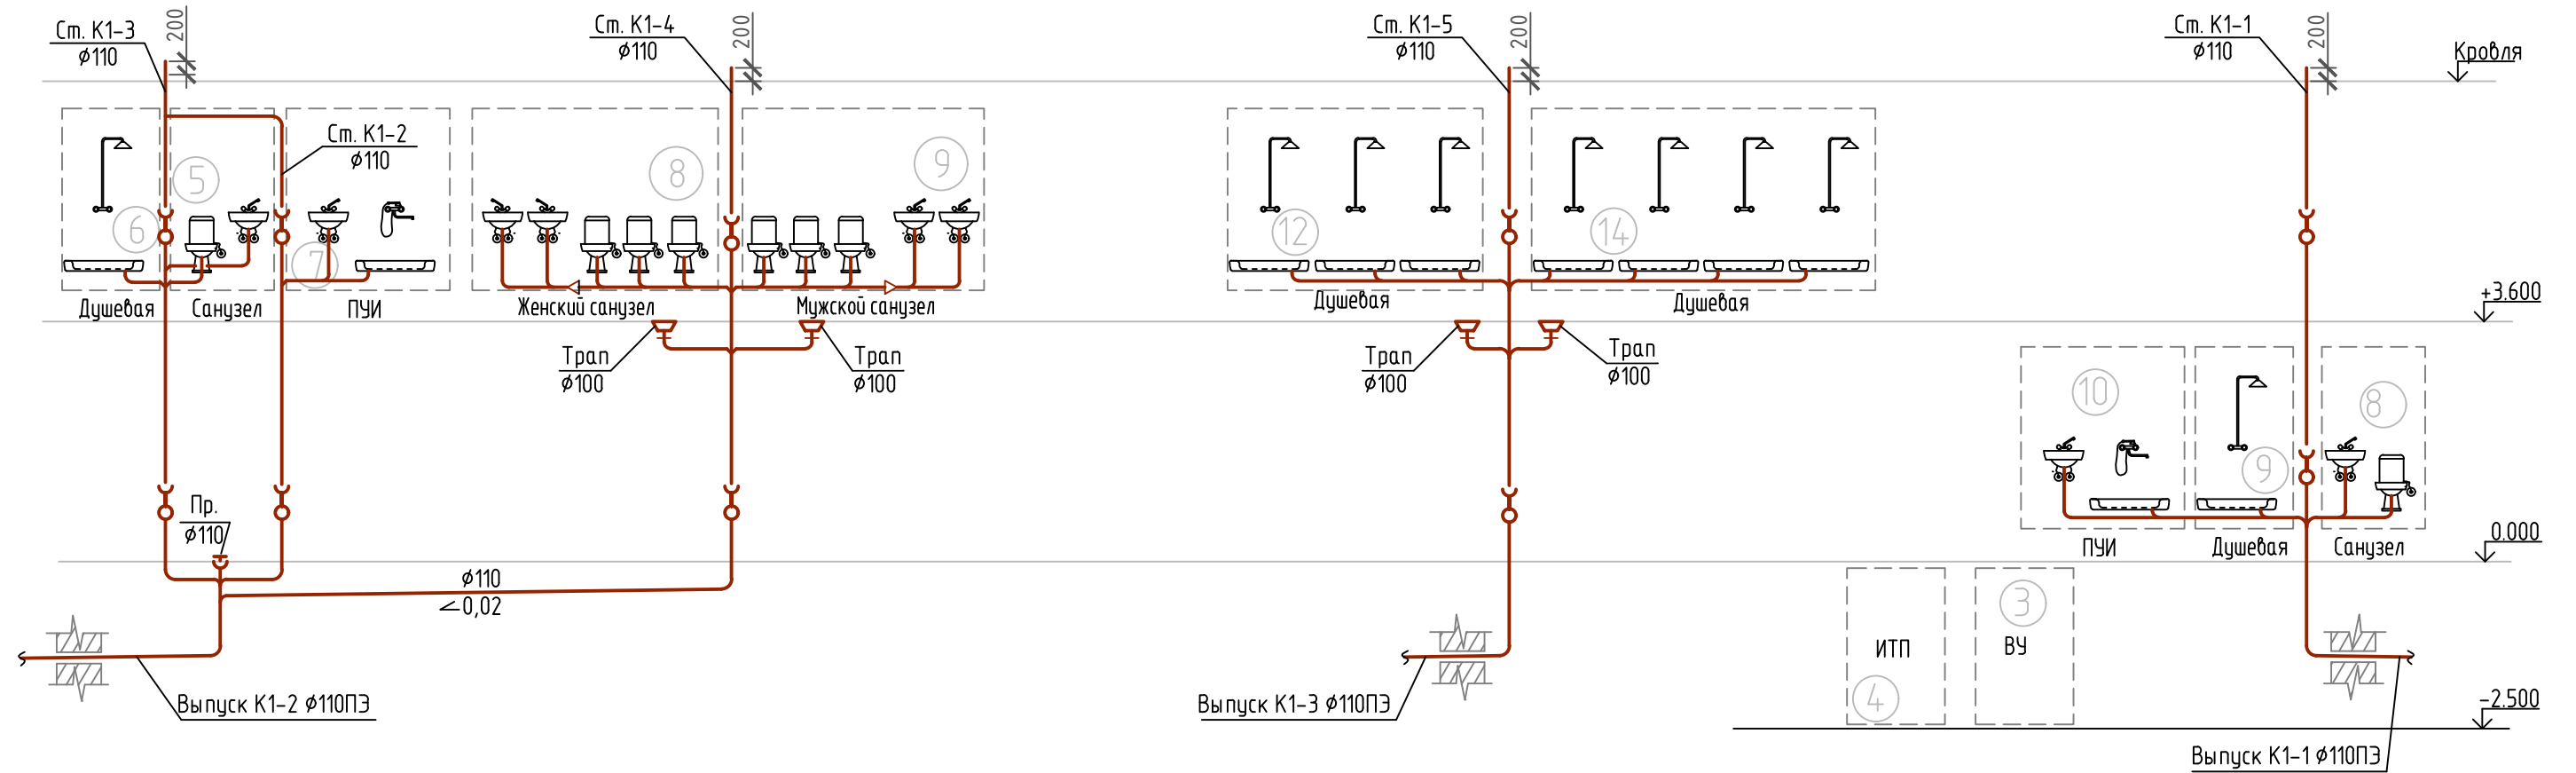


Условные обозначения

—К1— Канализация бытовая

Взам. инв. N	
Подп. и дата	
Инв. N подл.	

					2021г.	СПФР-301-Б1-2020-ИОСЭ			
						Здание торгового центра по адресу: г. Москва, ул. Пронская, вл. 5, корпус 1			
Изм.	Кол.уч.	Лист	N док.	Подпись	Дата	Система водоотведения	Стадия	Лист	Листов
					01.21		П	5	
						Принципиальная схема системы К1.		ООО "ТЭРРА"	
Норм. контр.	Черемисун				01.21				

Принципиальная схема систем К2, Дрн.

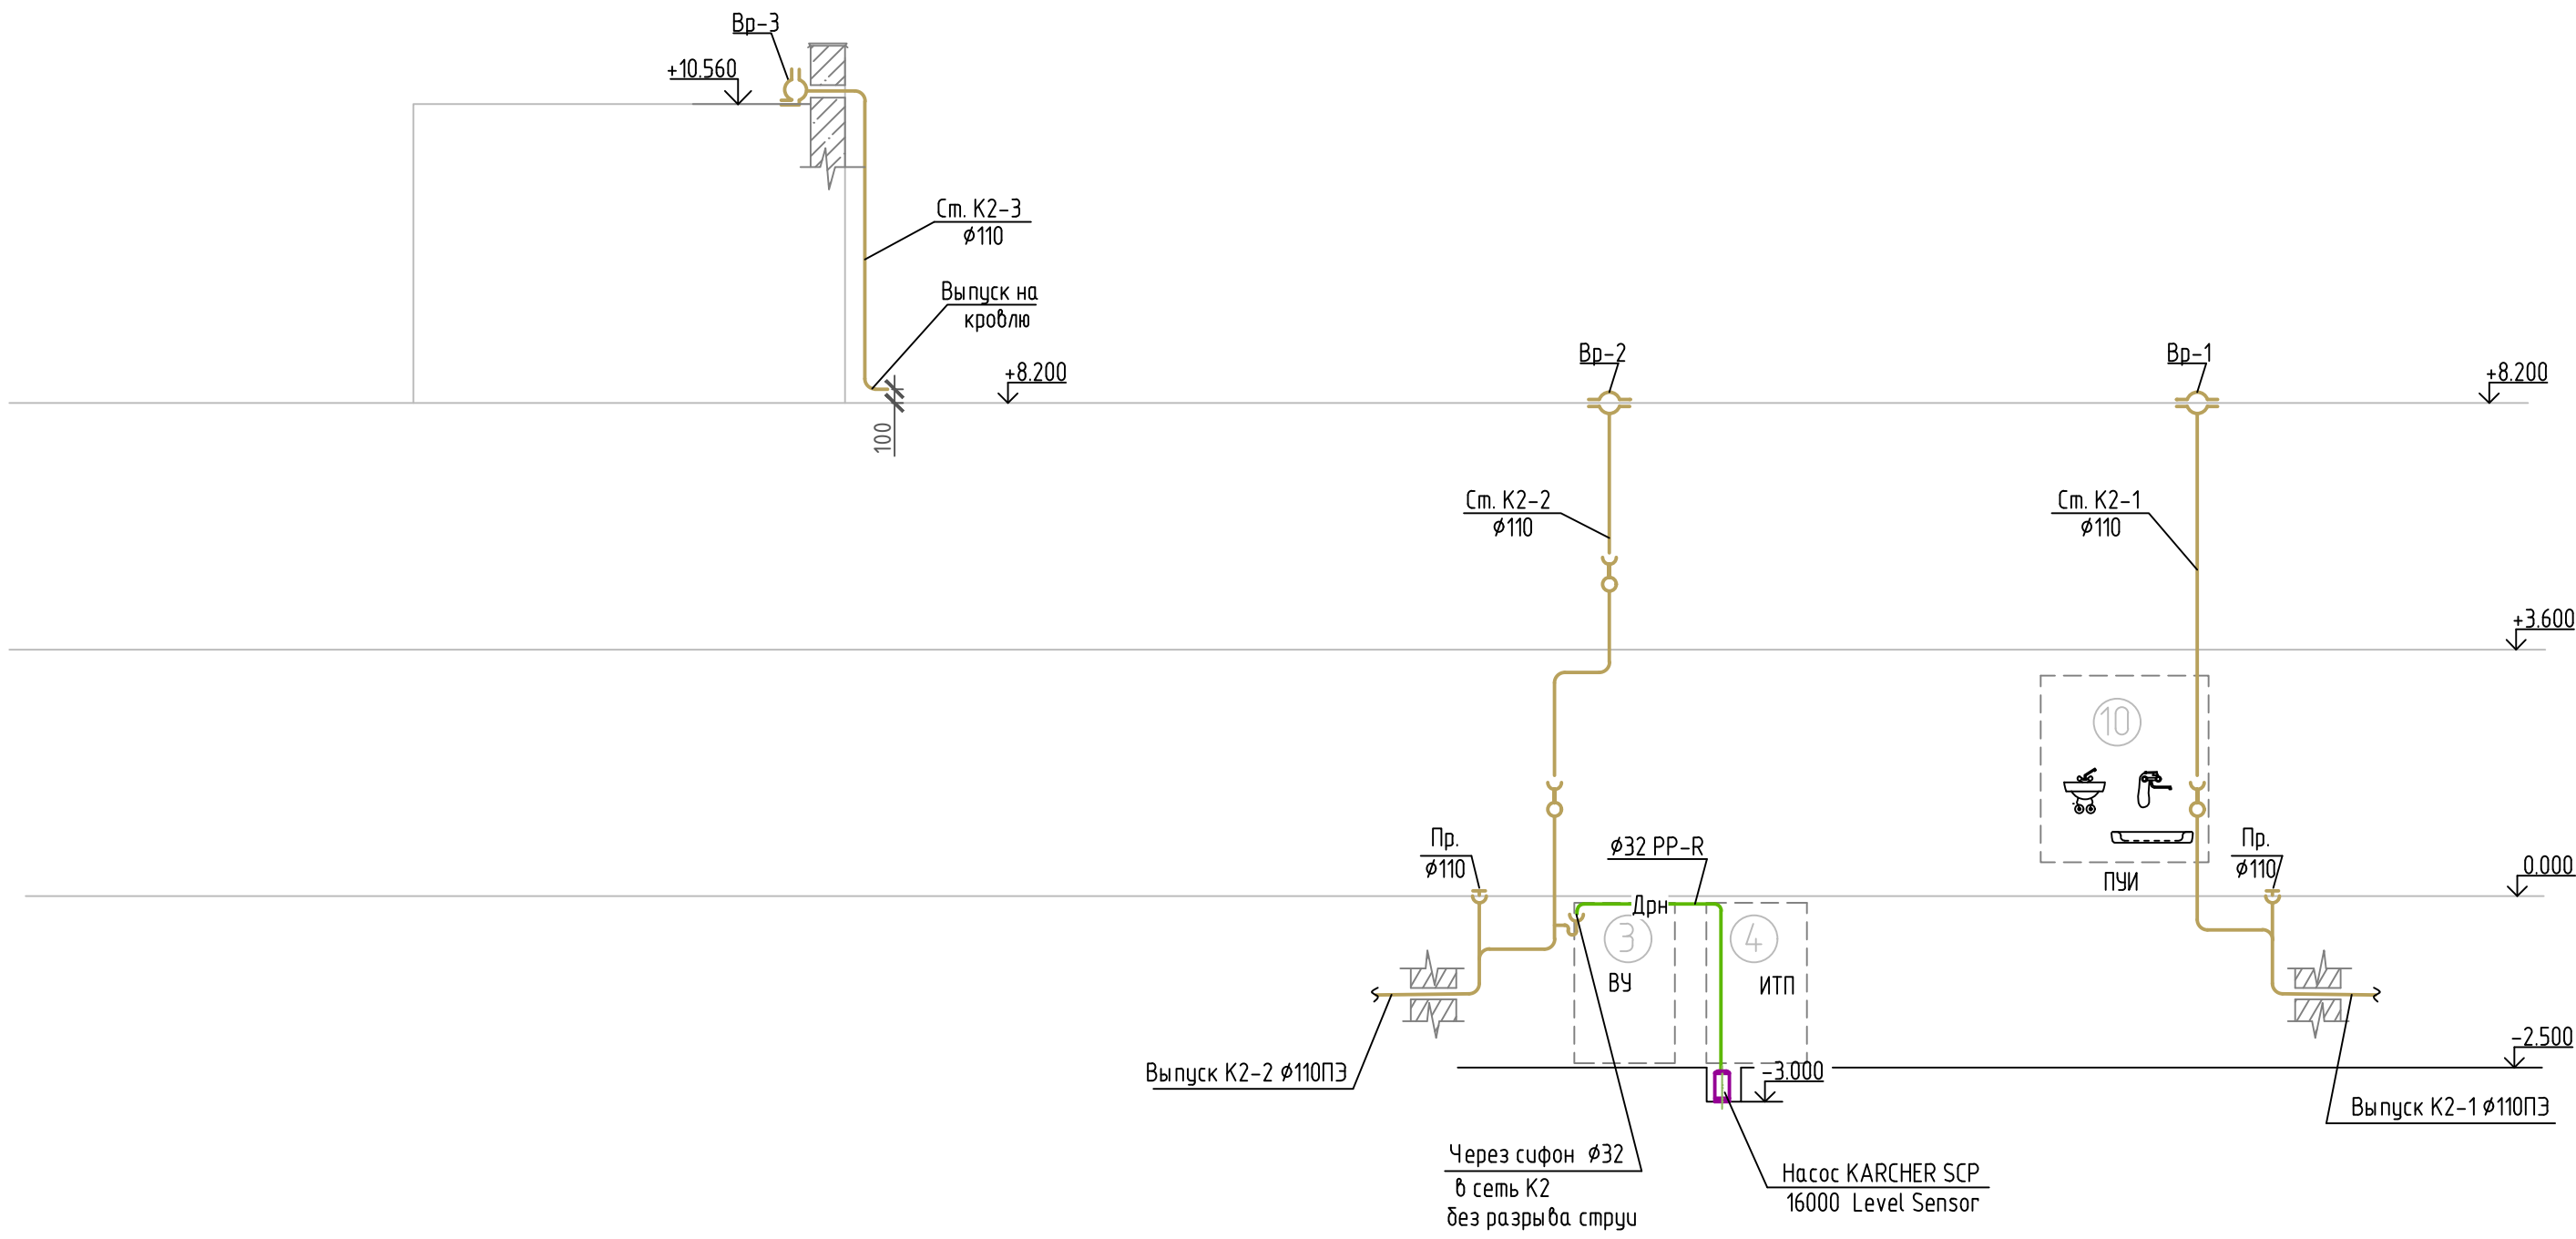

Условные обозначения

- К2 — Канализация ливневая (дождевая)
- Дрн — Канализация дренажная (напорная)

Инв. N подл.	
Подп. и дата	
Взам. инв. N	

					2021г.	СПФР-301-Б1-2020-ИОСЗ			
						Здание торгового центра по адресу: г. Москва, ул. Пронская, вл. 5, корпус 1			
Изм.	Кол.уч.	Лист	N док.	Подпись	Дата	Система водоотведения	Стадия	Лист	Листов
Разработал					01.21		П	6	
						Принципиальная схема систем К2, Дрн.	ООО "ТЭРРА"		
Норм. контр.	Черемисун				01.21		Формат А2		