


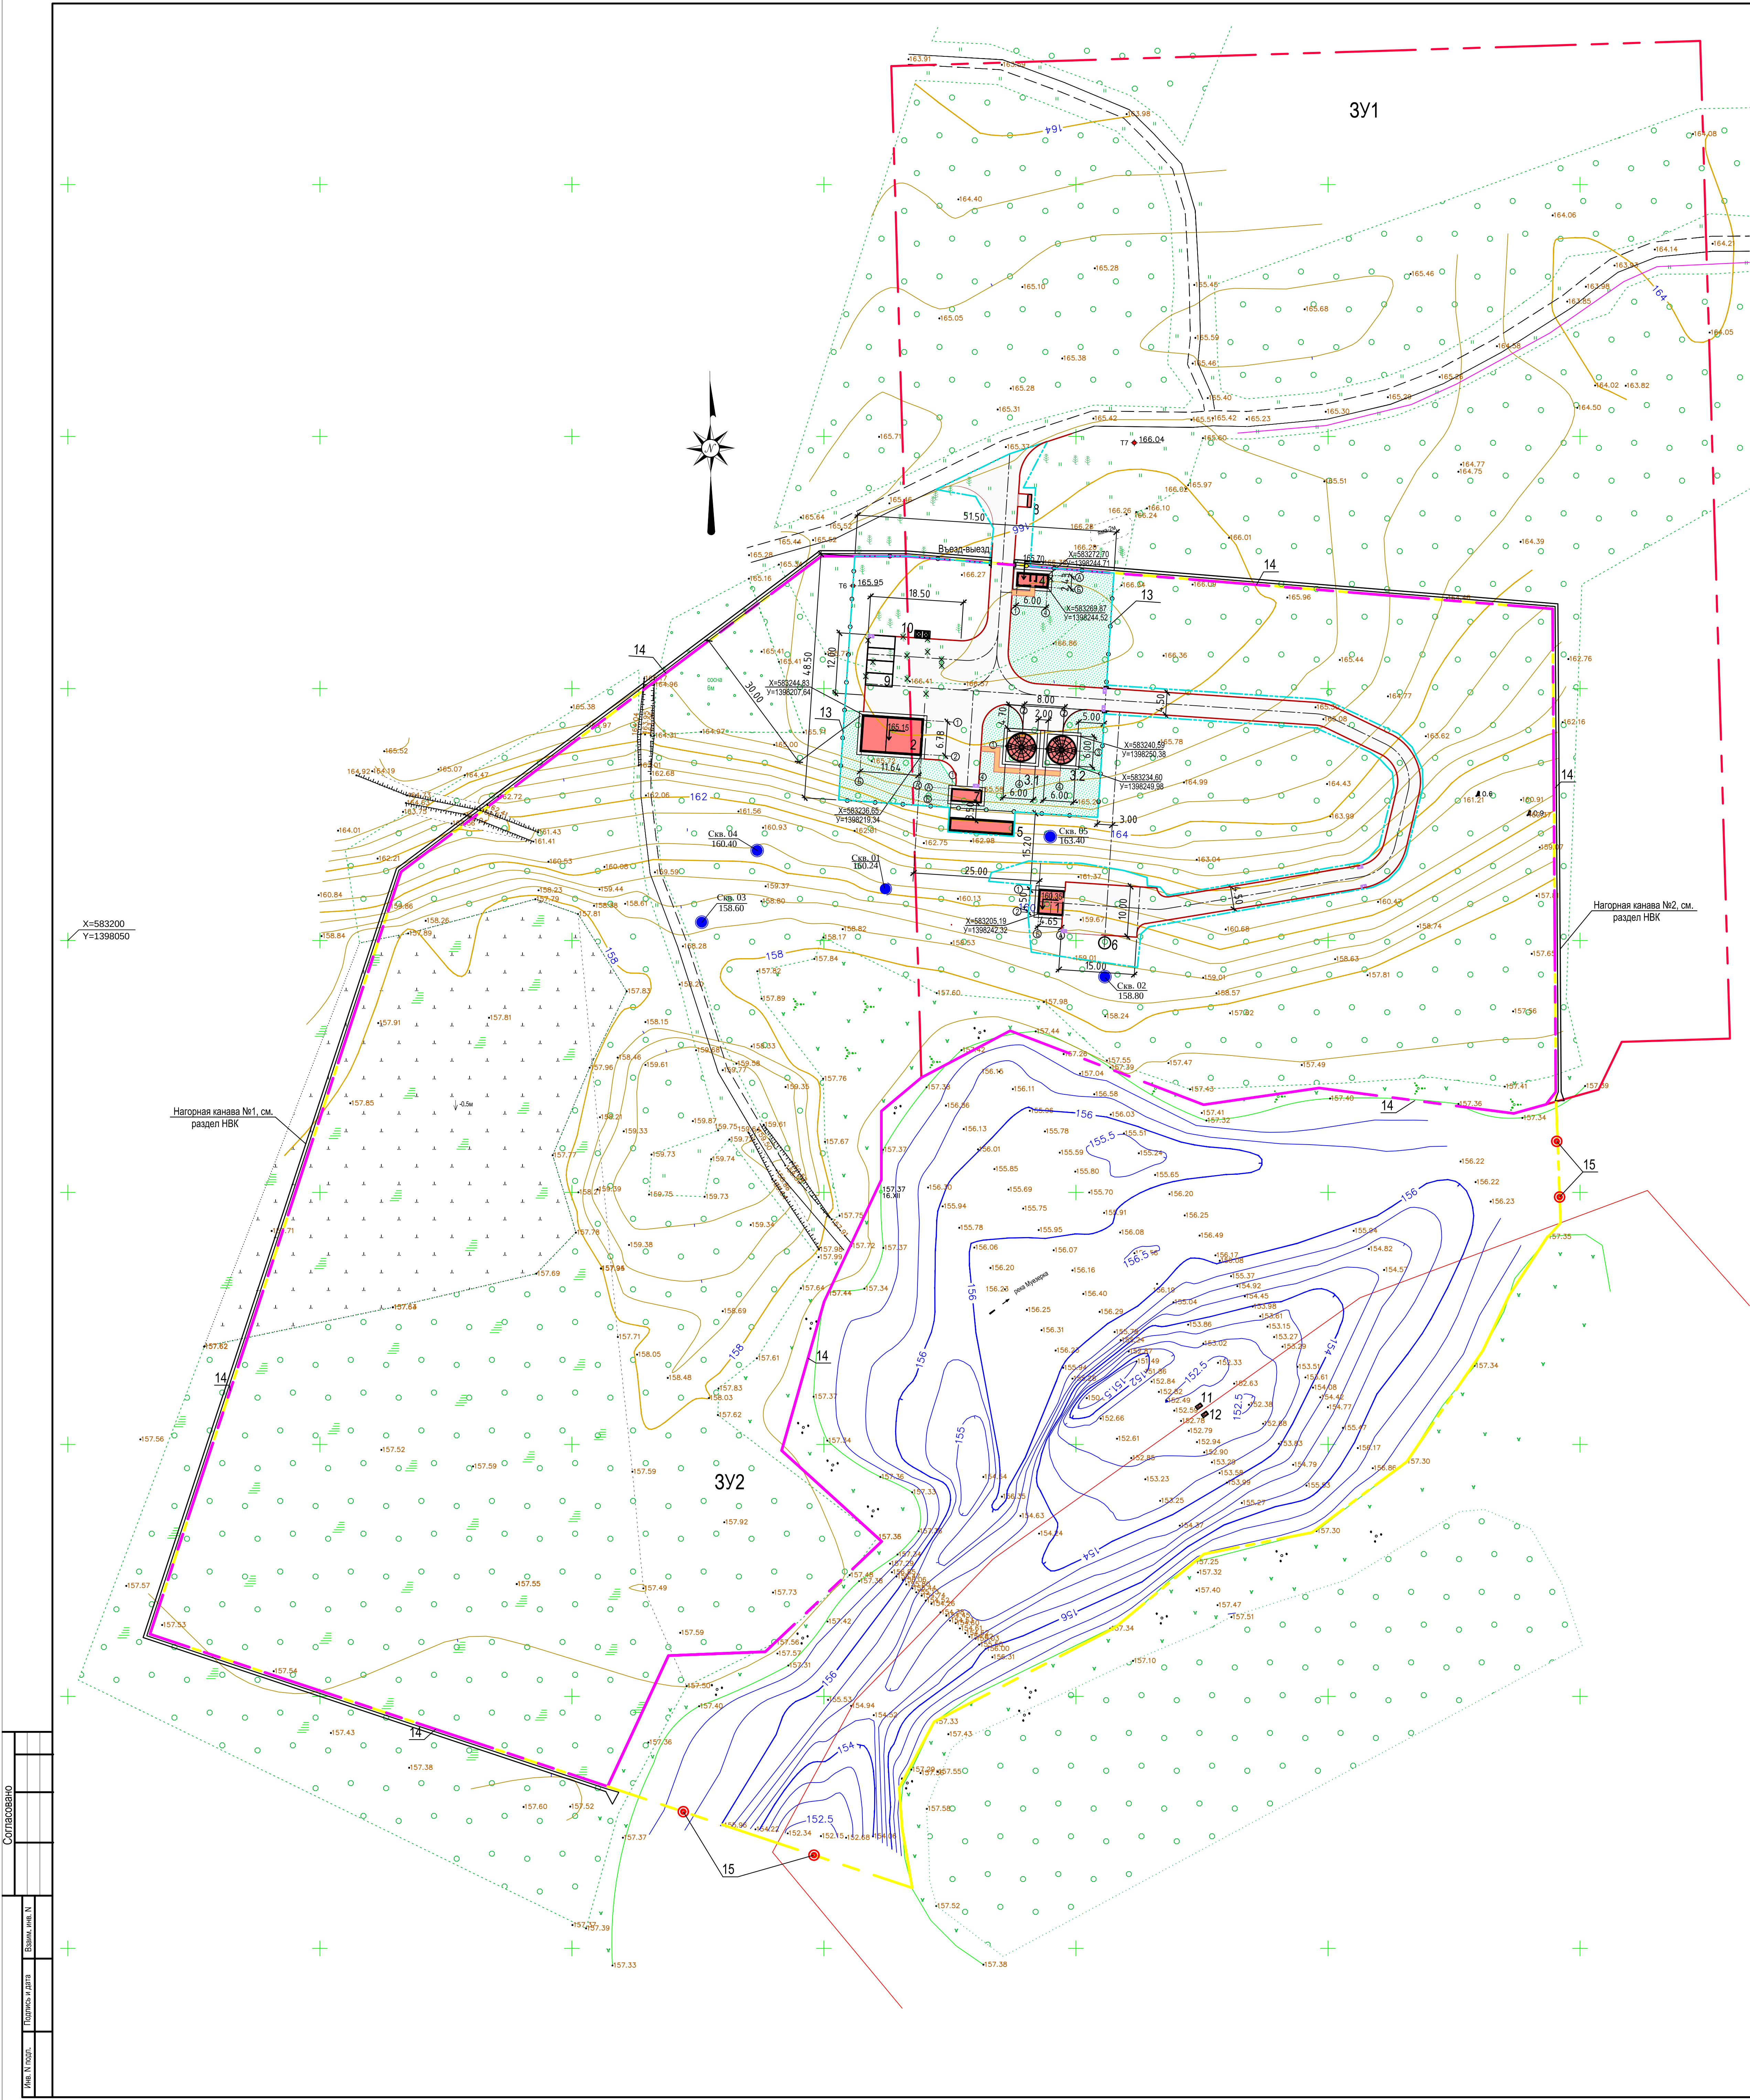

ЭКСПЛИКАЦИЯ ЗДАНИЙ И СООРУЖЕНИЙ

N по генпл.	Наименование	Примечание
1	Насосная станция первого подъема	Проектируемая
2	Блок станции водоподготовки и насосной станции второго подъема	Проектируемый
3.1	Резервуар чистой воды №1	Проектируемый
3.2	Резервуар чистой воды №2	Проектируемый
4	Контрольно - пропускной пункт	Проектируемый
5	Резервуар - отстойник промышленных вод (подземный)	Проектируемый
6	Канализационная насосная станция (подземная)	Проектируемая
7	Блок обработки промышленных вод и осадка	Проектируемый
8	Аварийный дизель-генератор	Проектируемый
9	Парковочные места - 4 м/м, для хранения а/машин работников	Проектируемые
10	Контейнерная площадка для ТБО с крышей (3,0х1,5м)	"Росметалл.рф"
11	Водопримный оголовок №1	Проектируемый
12	Водопримный оголовок №2	Проектируемый
13	Ограждение очистных сооружений (сетчатое, h=1,5м, L=138,5м)	Проектируемое
14	Ограждение ЗСО1 (глухое, h=2,5м, L=35550,50м)	Проектируемое
15	Сигнальный буй ЗСО1 - 4шт (диаметр 600, плавучий предупредительный знак)	Проектируемые

Основные технико-экономические показатели по генплану

Наименование	Ед. изм.	Кол-во	Примечание
Площадь земельного участка, всего	м²	55596,00	По кадастровому номеру
Площадь участка в условной границе благоустройства	м²	4011,00	Площадь в ограждении + площадь проезда с востока к насосной + нас.1 и откосы
Площадь очистных сооружений в ограждении	м²	2497,75	
Площадь застройки	м²	212,58	
Площадь твердого покрытия проездов	м²	1666,00	
Площадь тротуаров из песчаного а/бет	м²	25,30	
Площадь газонов	м²	1425,00	
Площадь отмости	м²	90,00	

Условные обозначения:

- Границы земельных участков 3У1 и 3У2 с кадастровыми номерами 10:19:0010139:131, 10:19:0010139:132, S1=32658м2, S2=22938м2
- Зона санитарной охраны источника питьевого водоснабжения первого пояса (ЗСО1) (на земле совпадает с фиолетовым цветом границы)
- Зона санитарной охраны источника питьевого водоснабжения первого пояса (ЗСО1)- по границе ЗСО1 проходит ограждение сплошное из профилир.листа по металл.стойкам, h=2,5м
- Условная граница благоустройства очистных сооружений
- Проектируемые здания и сооружения
- Проезды из асфальтобетона
- Тротуары из а/бет
- Проектируемое ограждение с воротами вокруг площадок ОС
- Газоны
- Координаты угловых точек фундаментных плит сооружений

Согласовано					
Визировано					
Проверено					
Исполнено					

05/11 - 20 - ПЗУ					
Строительство водопроводных очистных сооружений в пгт. Муезерский с магистральными сетями наружного водоснабжения					
Изм.	Кол. у.	Лист	И. доп.	Подпись	Дата
Разработал	Смирнова				08.2021
Проверил	Тимофеев				06.2021
Нормоконтр	Тимофеев				06.2021
ГИП	Осинчук				06.2021
Стадия				Лист	Листов
П				2	
Схема планировочной организации земельного участка, М1:500				ООО "Алгоритм"	