



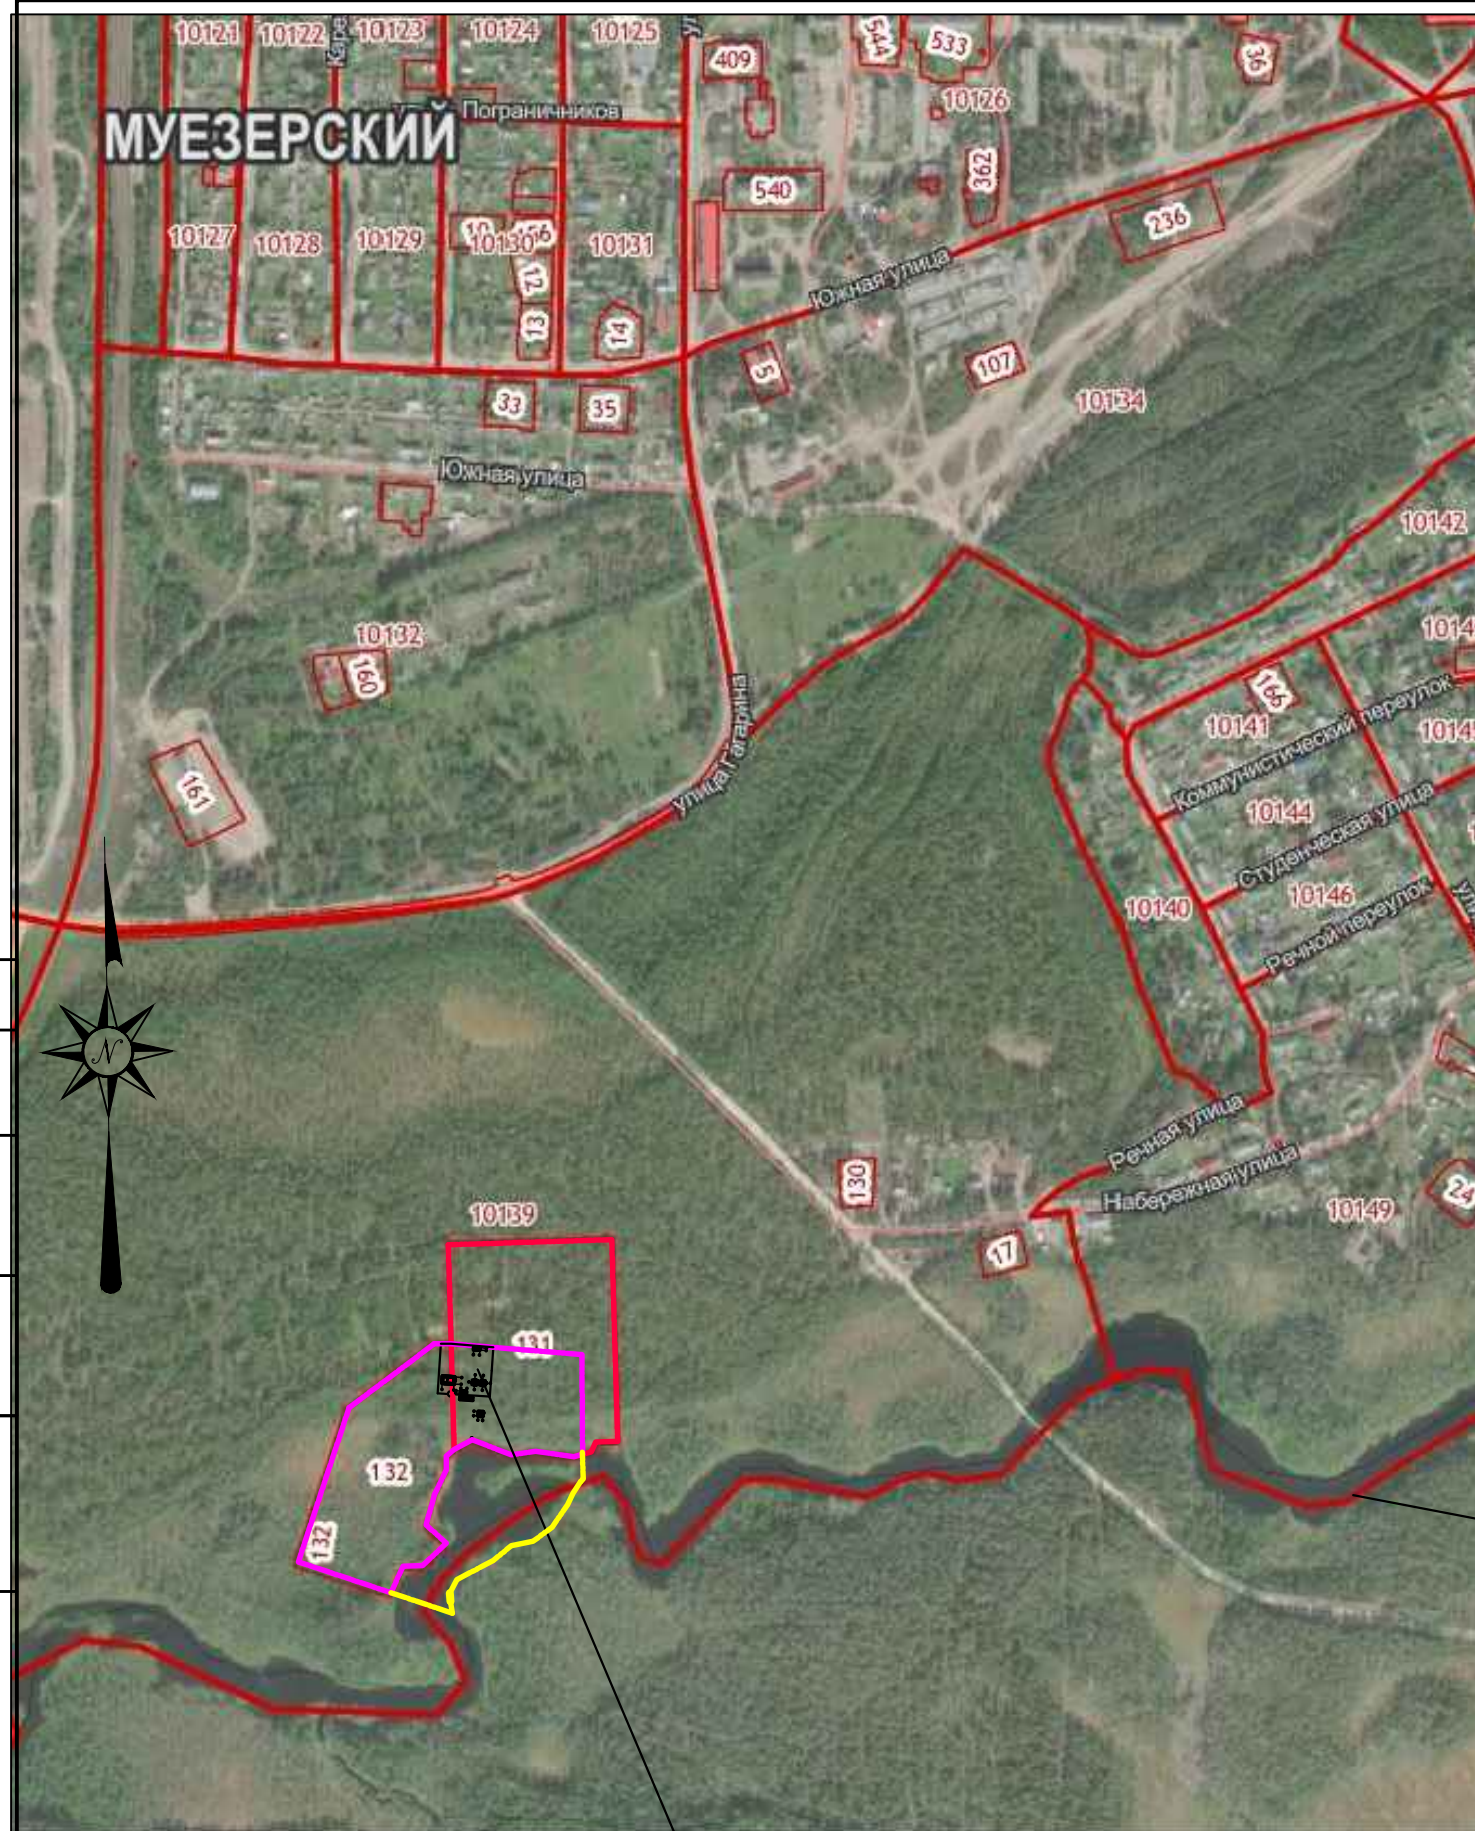

Условные обозначения:

река Муезерка

						05/11 - 20 - ПЗУ			
						Строительство водопроводных очистных сооружений в пгт. Муезерский с магистральными сетями наружного водоснабжения			
		Лист	№док	Подпись	Дата				
Разработал	Смирнова				07.02.21		Стадия	Лист	Листов
Проверил	Тимофеев				07.02.21		П	1	7
Норм.контр	Тимофеев				07.02.21	Ситуационный план.	ООО "Алгоритм"		
ГИП	Осипчук				07.02.21				

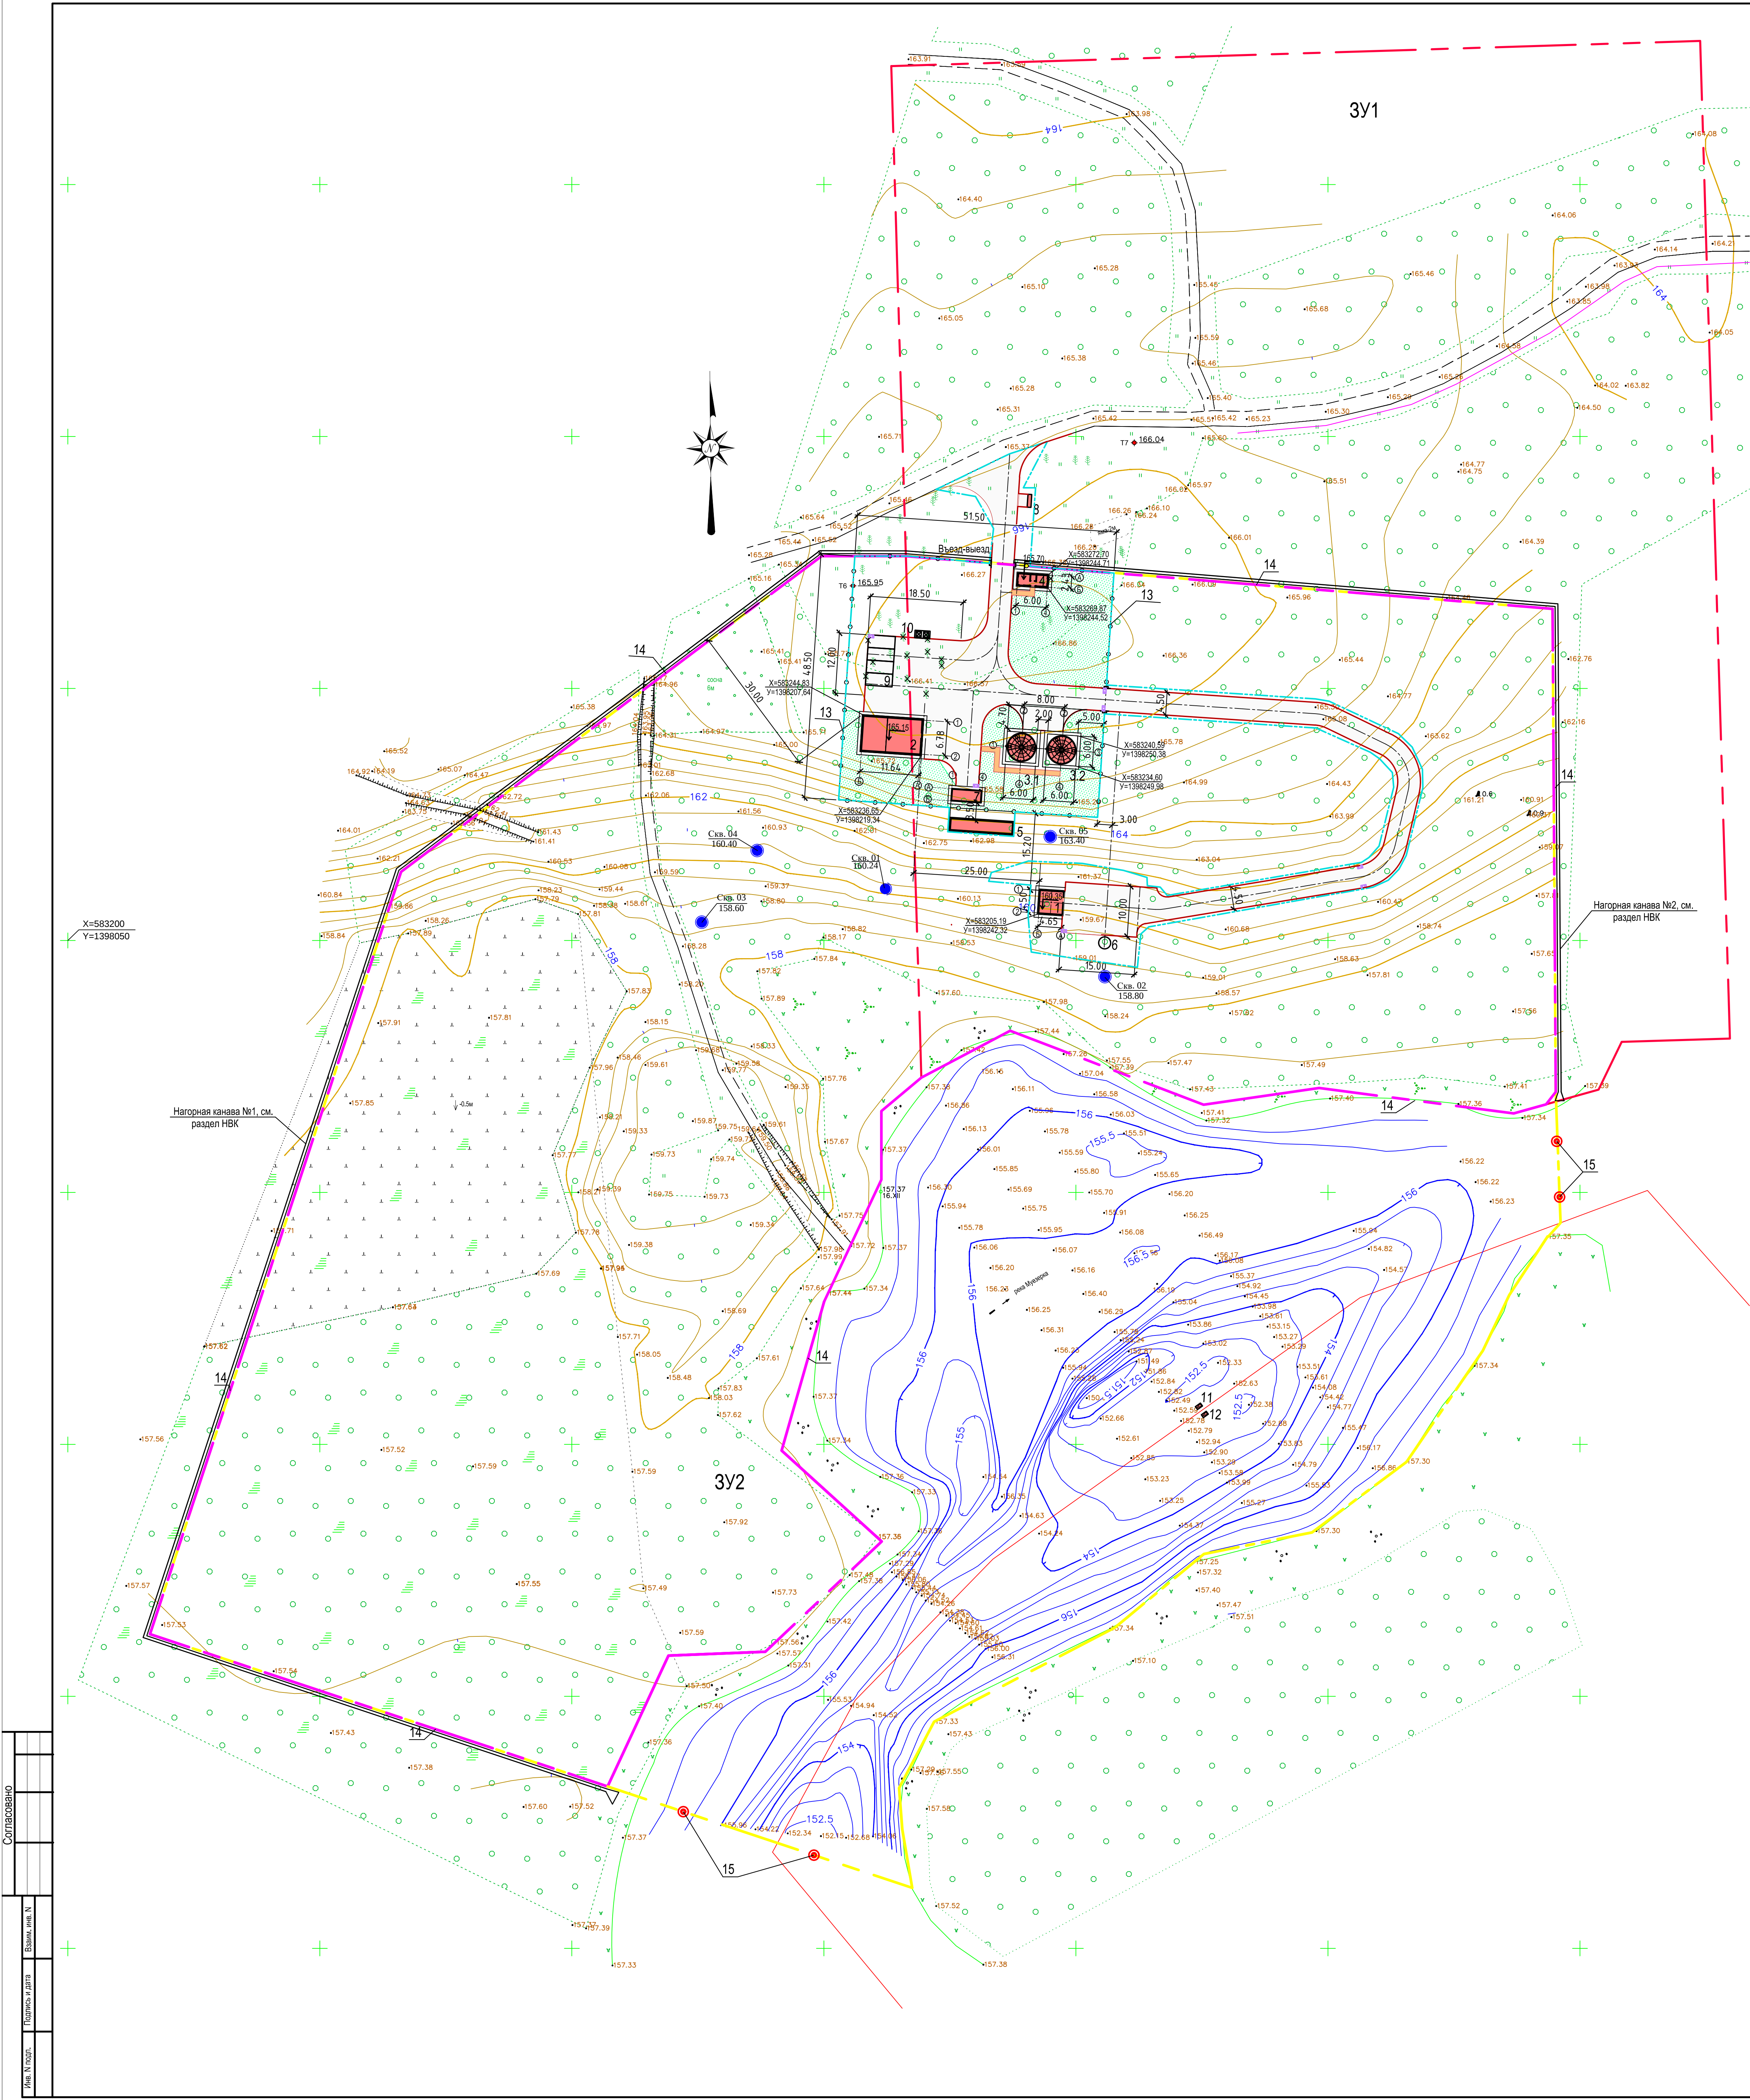

ЭКСПЛИКАЦИЯ ЗДАНИЙ И СООРУЖЕНИЙ

N по генпл.	Наименование	Примечание
1	Насосная станция первого подъема	Проектируемая
2	Блок станции водоподготовки и насосной станции второго подъема	Проектируемый
3.1	Резервуар чистой воды №1	Проектируемый
3.2	Резервуар чистой воды №2	Проектируемый
4	Контрольно - пропускной пункт	Проектируемый
5	Резервуар - отстойник промышленных вод (подземный)	Проектируемый
6	Канализационная насосная станция (подземная)	Проектируемая
7	Блок обработки промышленных вод и осадка	Проектируемый
8	Аварийный дизель-генератор	Проектируемый
9	Парковочные места - 4 м/м, для хранения а/машин работников	Проектируемые
10	Контейнерная площадка для ТБО с крышей (3,0х1,5м)	"Росметалл.рф"
11	Водопримный оголовок №1	Проектируемый
12	Водопримный оголовок №2	Проектируемый
13	Ограждение очистных сооружений (сетчатое, h=1,5м, L=138,5м)	Проектируемое
14	Ограждение ЗСО1 (глухое, h=2,5м, L=35550,50м)	Проектируемое
15	Сигнальный буй ЗСО1 - 4шт (диаметр 600, плавучий предупредительный знак)	Проектируемые

Основные технико-экономические показатели по генплану


Наименование	Ед. изм.	Кол-во	Примечание
Площадь земельного участка, всего	м²	55596,00	По кадастровому номеру
Площадь участка в условной границе благоустройства	м²	4011,00	Площадь в ограждении + площадь проезда с востока + насосной + нас.1 и откосы
Площадь очистных сооружений в ограждении	м²	2497,75	
Площадь застройки	м²	212,58	
Площадь твердого покрытия проездов	м²	1666,00	
Площадь тротуаров из песчаного а/бет	м²	25,30	
Площадь газонов	м²	1425,00	
Площадь отмости	м²	90,00	

Условные обозначения:

- Границы земельных участков 3У1 и 3У2 с кадастровыми номерами 10:19:0010139:131, 10:19:0010139:132, S1=32658м2, S2=22938м2
- Зона санитарной охраны источника питьевого водоснабжения первого пояса (ЗСО1) (на земле совпадает с фиолетовым цветом границы)
- Зона санитарной охраны источника питьевого водоснабжения первого пояса (ЗСО1)- по границе ЗСО1 проходит ограждение сплошное из профилир.листа по металл.стойкам, h=2,5м
- Условная граница благоустройства очистных сооружений
- Проектируемые здания и сооружения
- Проезды из асфальтобетона
- Тротуары из а/бет
- Проектируемое ограждение с воротами вокруг площадок ОС
- Газоны
- Координаты угловых точек фундаментных плит сооружений


Согласовано					
Визировано					
Проверено					
Исполнено					

05/11 - 20 - ПЗУ					
Строительство водопроводных очистных сооружений в пгт. Муезерский с магистральными сетями наружного водоснабжения					
Изм.	Кол. изм.	Лист	Листов	Подпись	Дата
Разработано	Смирнова				08.2021
Проверено	Тимофеев				08.2021
Нормоконтр	Тимофеев				08.2021
ГИП	Осипчук				08.2021
Схема планировочной организации земельного участка, М1:500				ООО "Алгоритм"	

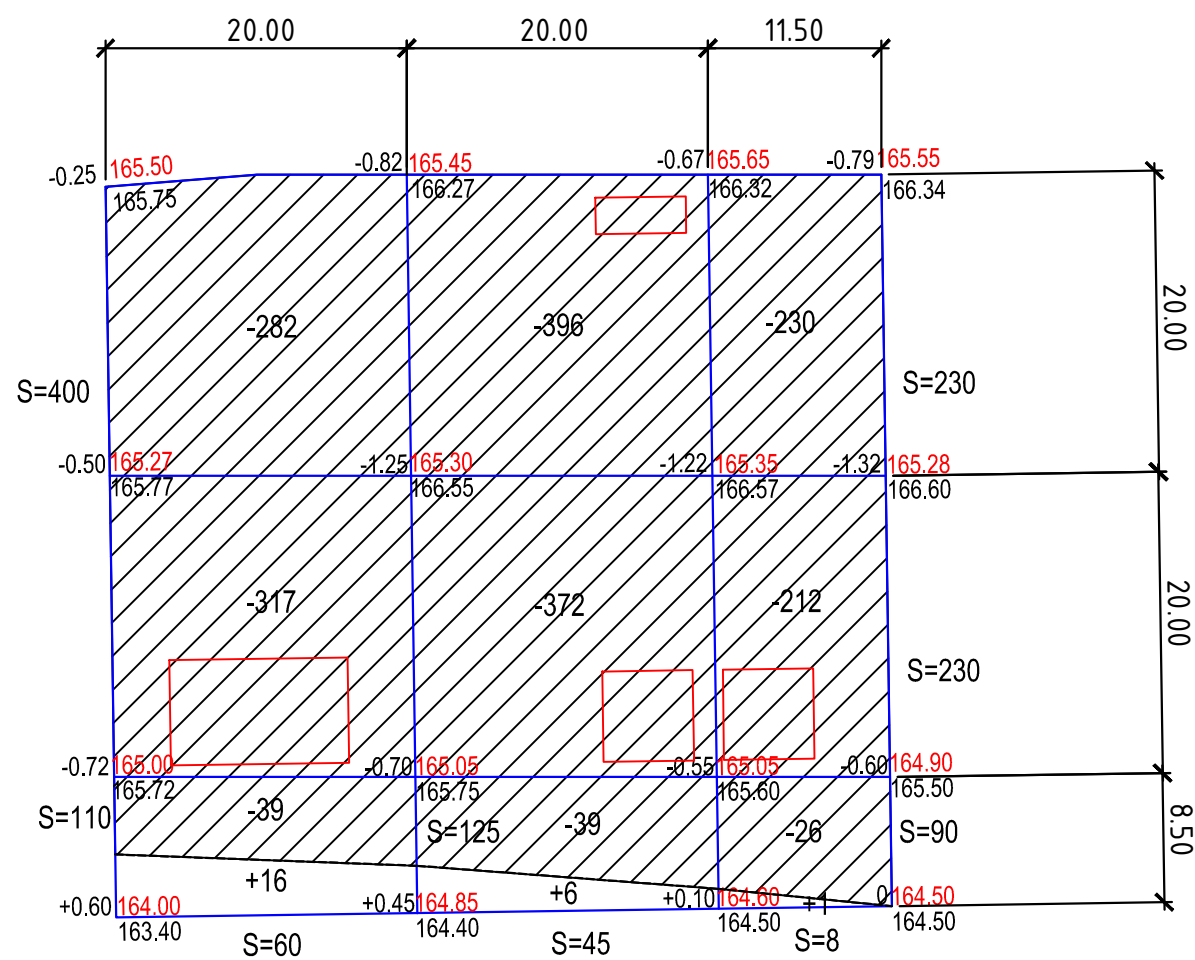

Насыпь	Итого, м3	+16	+6	+1	Всего, м3	+ 23
Выемка		-638	-807	-468		- 1913

Условные обозначения:

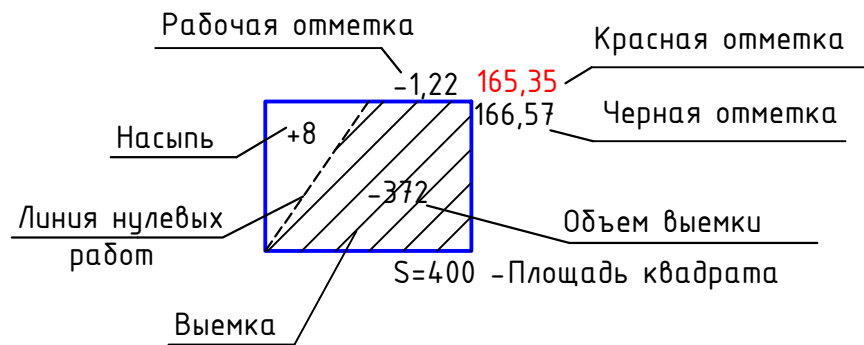

Ведомость объемов земляных масс

Наименование грунта	Количество, м3		Примечание
	Насыпь (+)	Выемка (-)	
Грунт планировки территории*	+23	-1913	
Вытесненный грунт, в т.ч.		(1879)	
при устройстве:			
а) подземных частей зданий(сооружений):		(315)	
б) автомобильных покрытий из а/бет		(1231,43)	
в) тротуаров		(14,3)	
г) плодородной почвы на участках озеленения		(317,80)	
Поправка на уплотнение (к=0,10)	2,30		
Всего пригодного грунта:	25,3	-3792	
Избыток грунта:	3766,70		
ИТОГО перерабатываемого грунта:	3792	3792	


Примечание:

1 Земляные работы выполнять привозным грунтом согласно СП 22.13330(СНИП 2.02.01-83" "Основания зданий и сооружений"), пригодным для строительства.


Согласовано							
Изм. N				Взам. инв. N			
Подпись и дата							
Инв. N подл.							

						05/11 - 20 - ПЗУ		
						Строительство водопроводных очистных сооружений в пгт. Муезерский с магистральными сетями наружного водоснабжения		
Изм.	Кол.уч.	Лист	N док	Подпись	Дата		Стадия	Лист
Разработал	Смирнова	07.2021					Листов	
Проверил	Тимофеев	07.2021					П	5
Норм.контр	Тимофеев	07.2021				План земляных масс. М1:500		ООО "Алгоритм"
ГИП	Осипчук	07.2021						


Тип 1 (проезд асф/бет.)

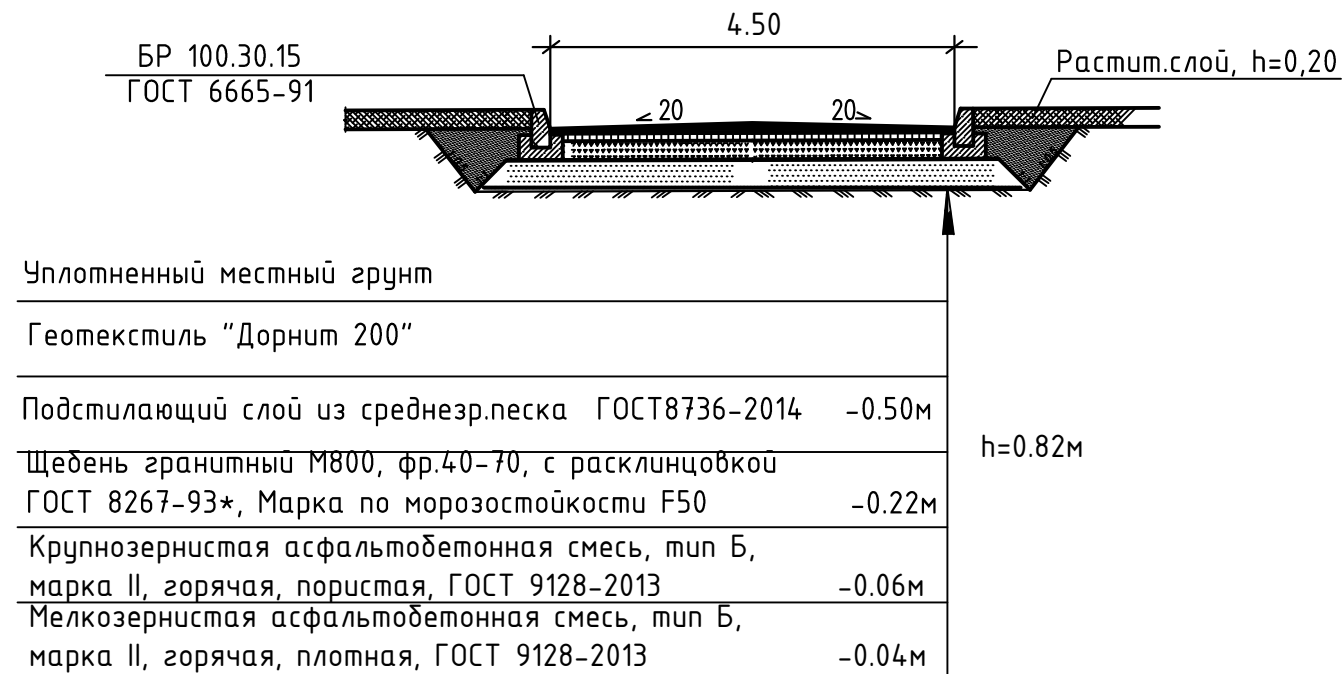


Тип 2 (тротуары)

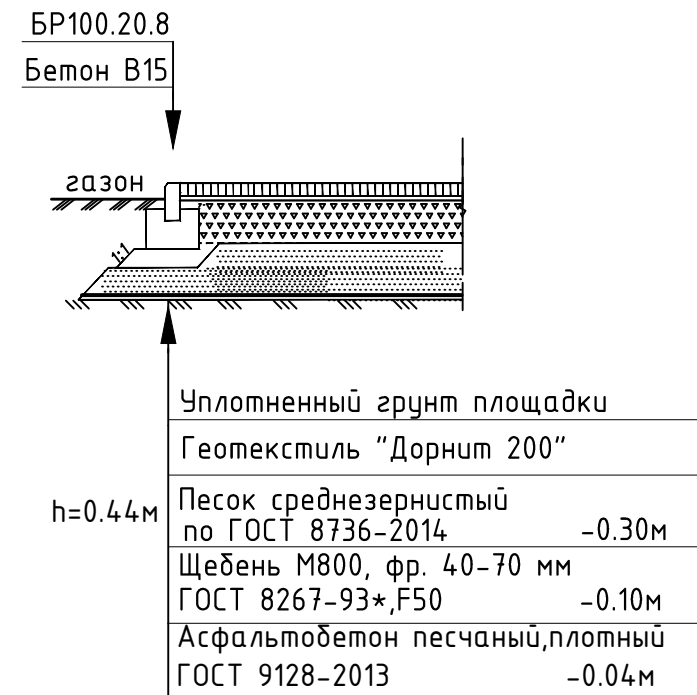


Сопряжение отмостки с газоном
Узел "А"

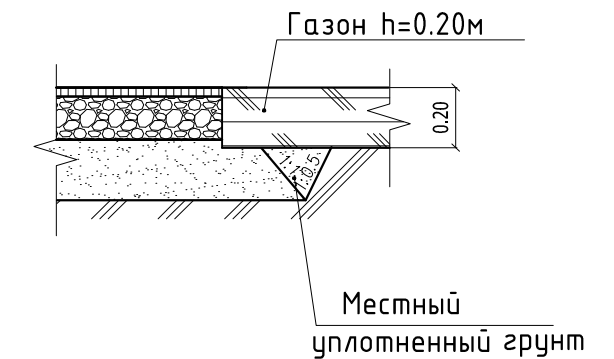

Сопряжение проезда с газоном Узел "Б"

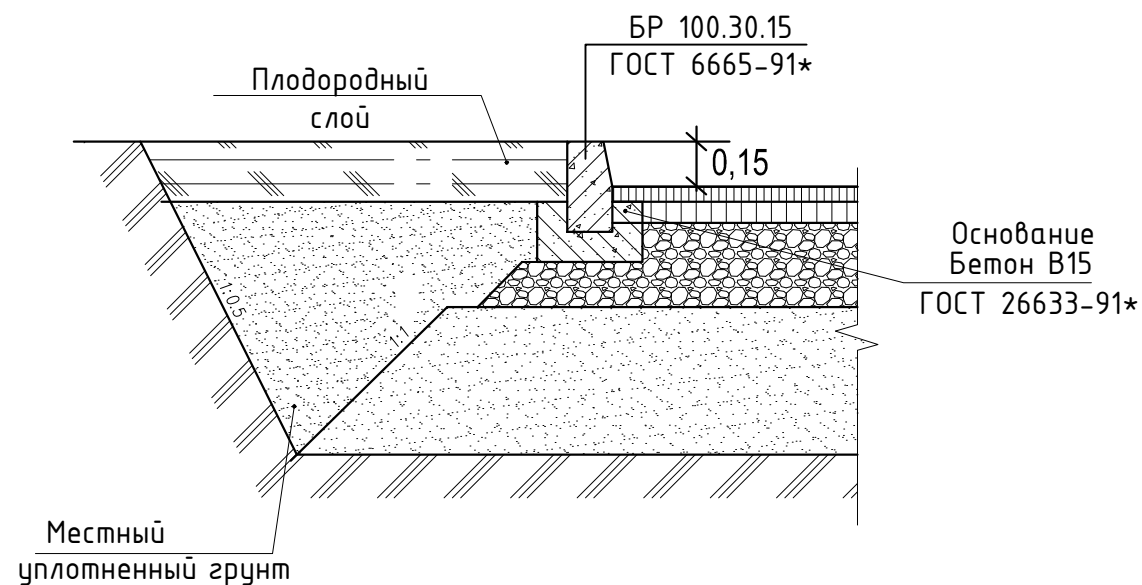

Тип 3 (отмостка)

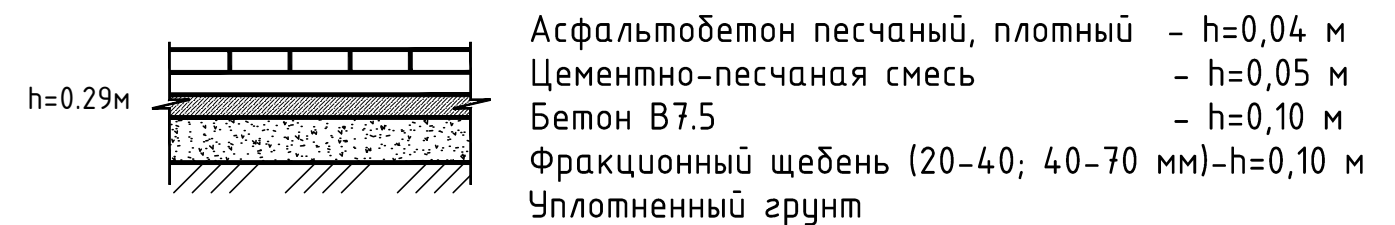

СОГЛАСОВАНО

Взам. инв. №

Подп. и дата

Инв. № подл.

05/11 - 20 - ПЗУ

Строительство водопроводных очистных сооружений в пгт. Муезерский с магистральными сетями наружного водоснабжения

Изм.	К.уч.	Лист	№док	Подпись	Дата
Разработал	Смирнова				07.2021
Проверил	Тимофеев				07.2021
Норм.контр	Тимофеев				07.2021
ГИП	Осипчук				07.2021

Поперечные профили автодорог.
Конструкции дорожных одежд

Стадия	Лист	Листов
П	6	

ООО "Алгоритм"