

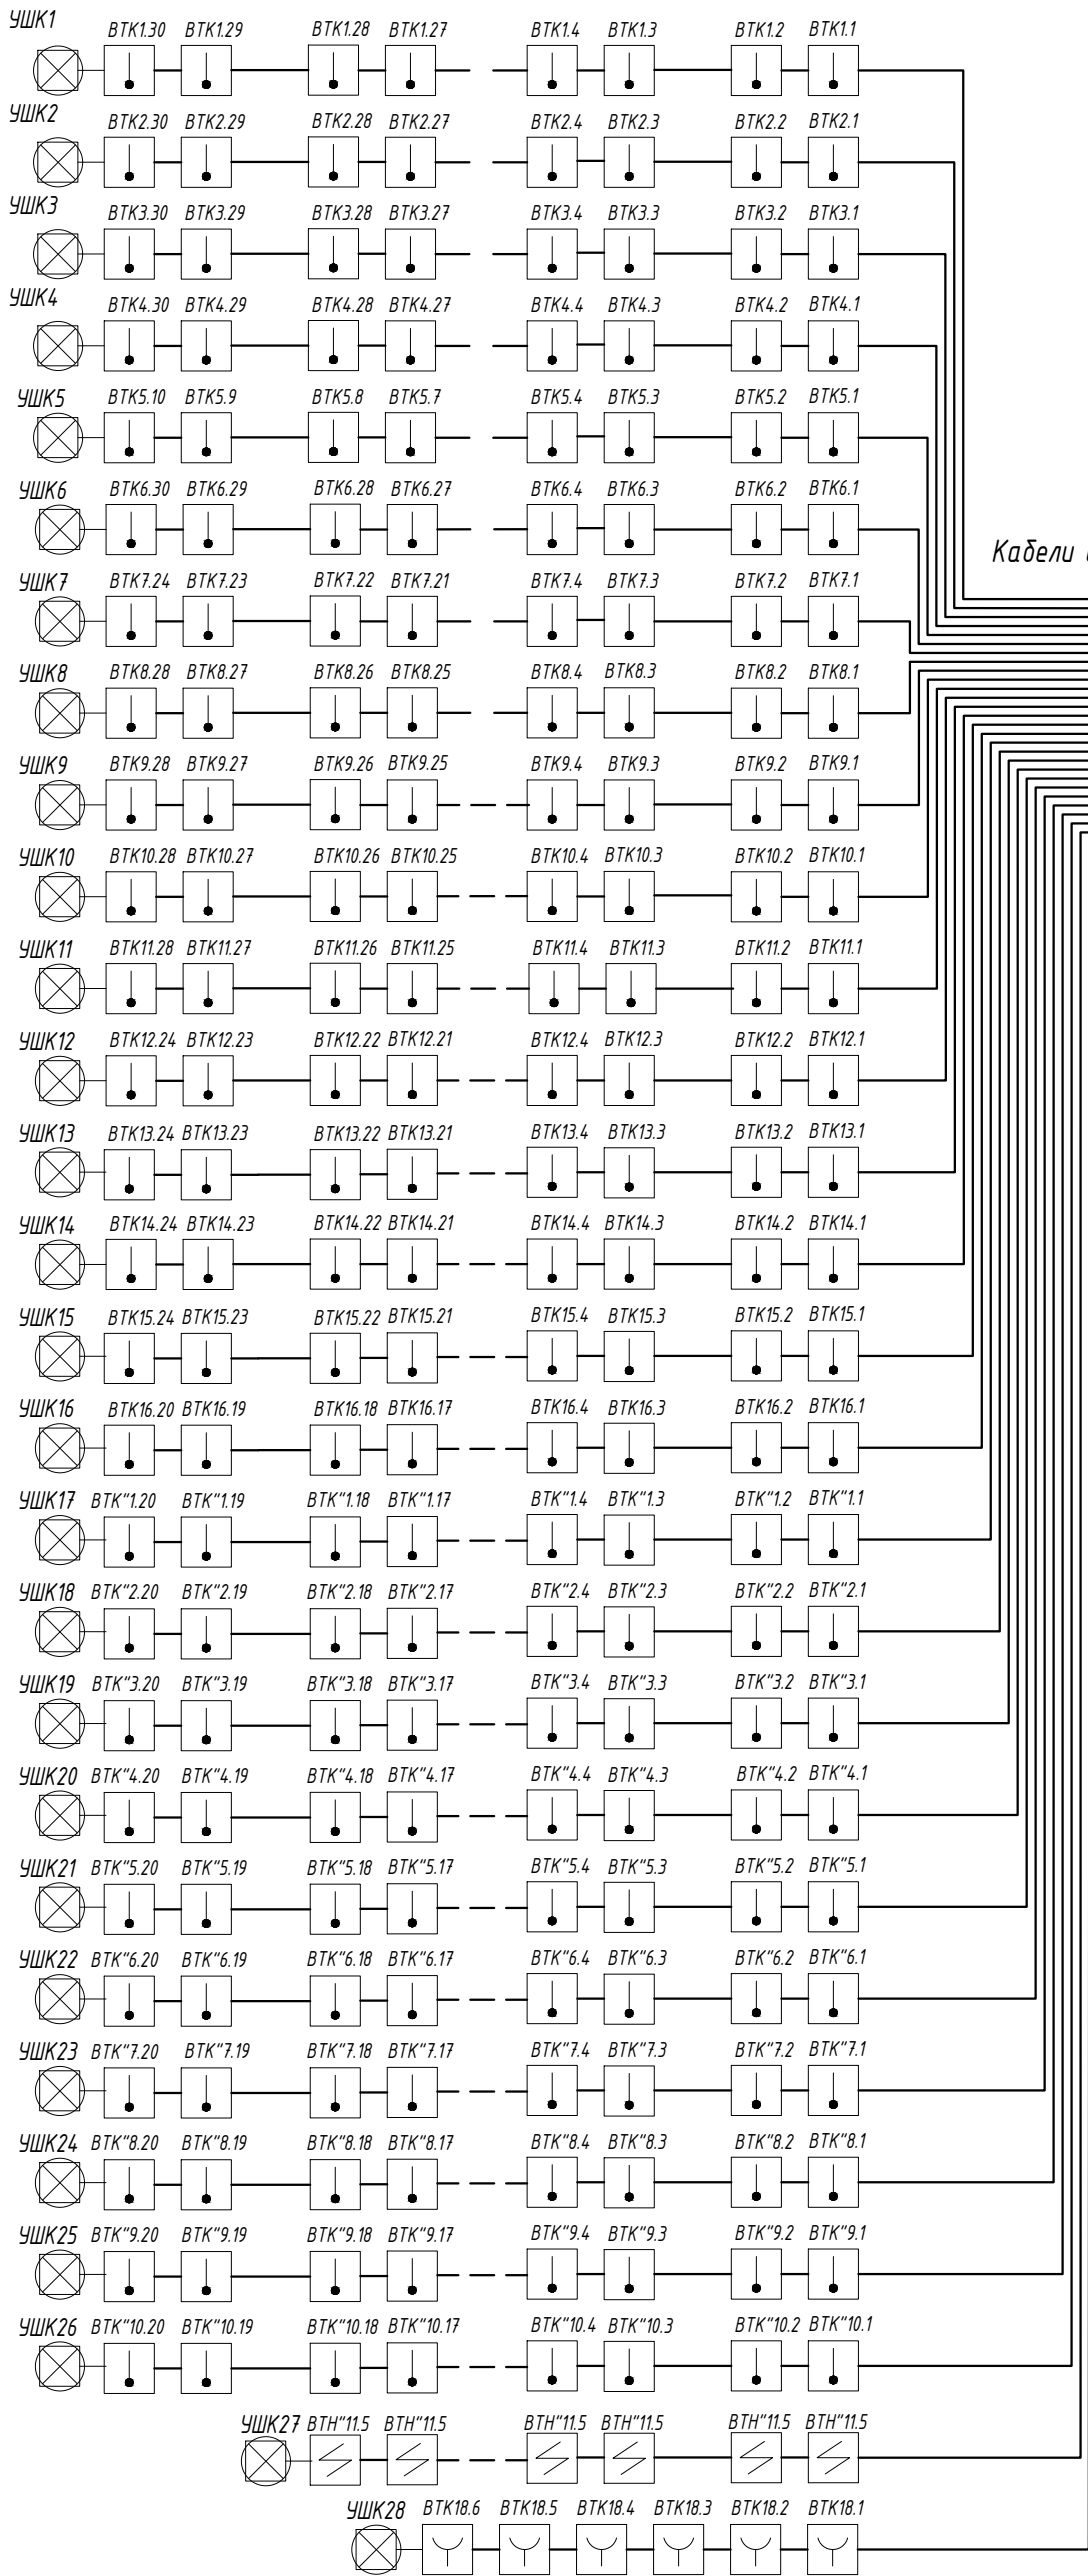
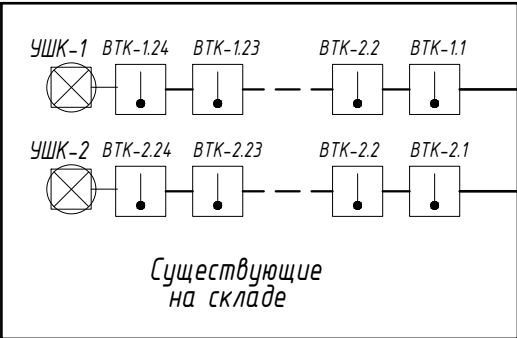


	Инв. № подл.	Подп. и дата	Взам. инв. №	Инв. № дубл.	Подп. и дата	Справ. №	Перв. примен.

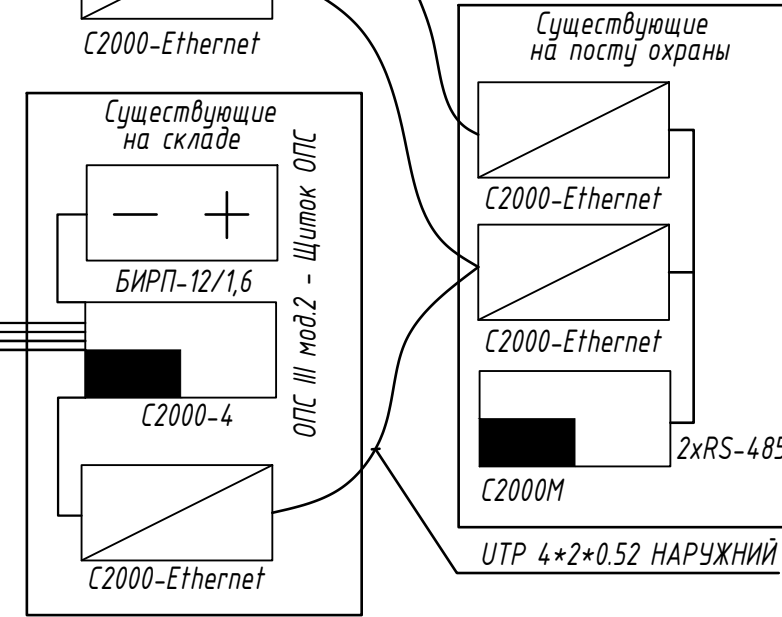

Кабели системы автоматической пожарной сигнализации
КПСнз(А)-FRLS 1x2x0.75

Кабели системы оповещения КПСнз(А)-FRLS 1x2x0.75

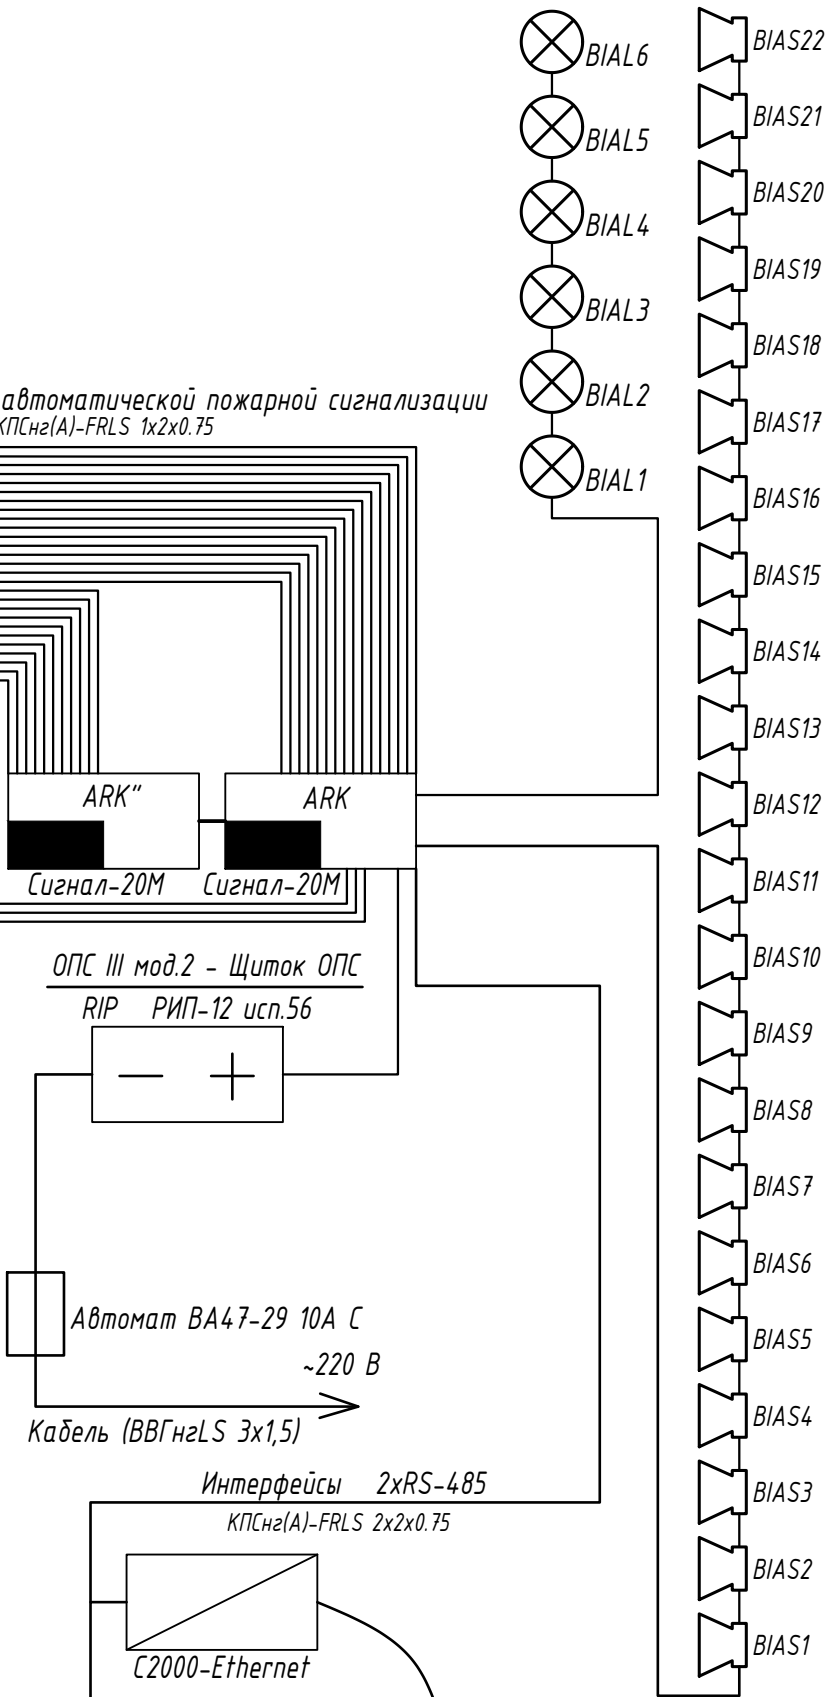

Изм.	Кол.уч	Лист	И.док.	Подп.	Дата
Разраб.	Чирский				
Проверил	Синяков				

РП 190621.АЧПС.СОУЭ			
Склад со встроенными помещениями административного назначения по адресу: г. Новосибирск, ул. Дуси Ковальчук, д.1			
Автоматическая установка пожарной сигнализации. Система оповещения и управления эвакуацией людей.	Стадия	Лист	Листов
	РП	6	7
Структурная схема подключения		ЗАО "Сервиснабсбыт"	