



Подключение полярного оповещателя (исполнительного устройства) к выходу прибора

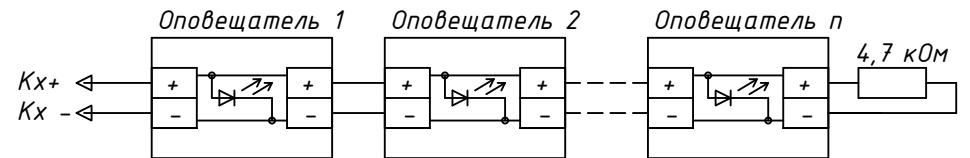


Подключение нескольких полярных оповещателей (исполнительных устройств) к одному выходу прибора

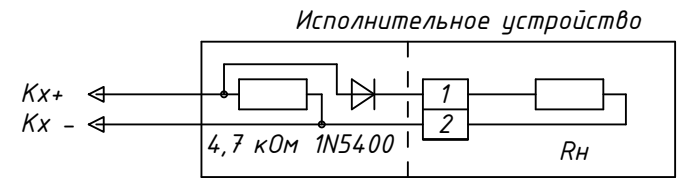

Подключение неполярного оповещателя (исполнительного устройства) к выходу прибора

Подключение C2000-Ethernet

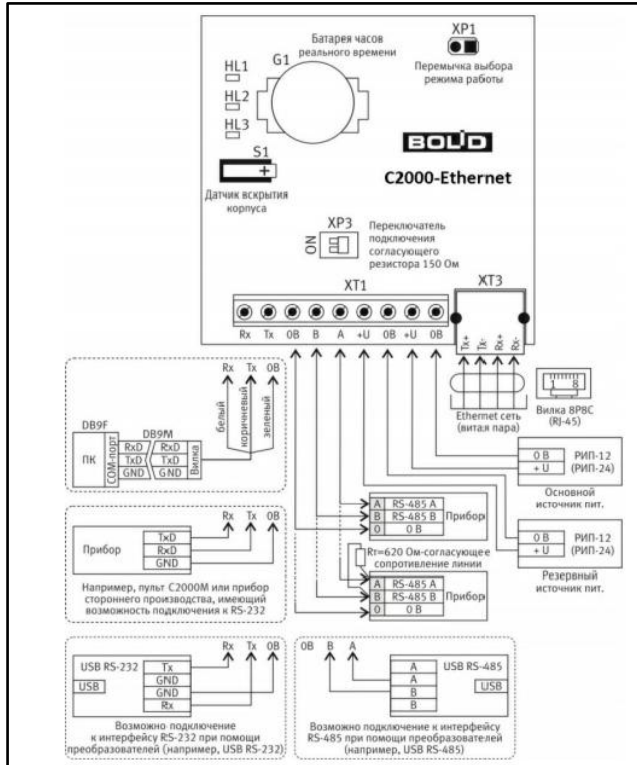

						РП 190621.АУПС.СОУЭ						
						Склад со встроенными помещениями административного назначения						
						по адресу: г. Новосибирск, ул. Дуси Ковальчук, д.1						
Изм.	Кол.уч.	Лист	Н.док.	Подп.	Дата	Автоматическая установка пожарной сигнализации. Система оповещения и управления эвакуацией людей.	Стадия	Лист	Листов			
Разраб.	Чирский						РП	7	7			
Проверил	Синяков											
						Электрическая схема подключения	ЗАО "Сервиснабсбыт"					
						Копировал	Формат А3					