


60:17:0010472

60:17:0

Схема расположения листов

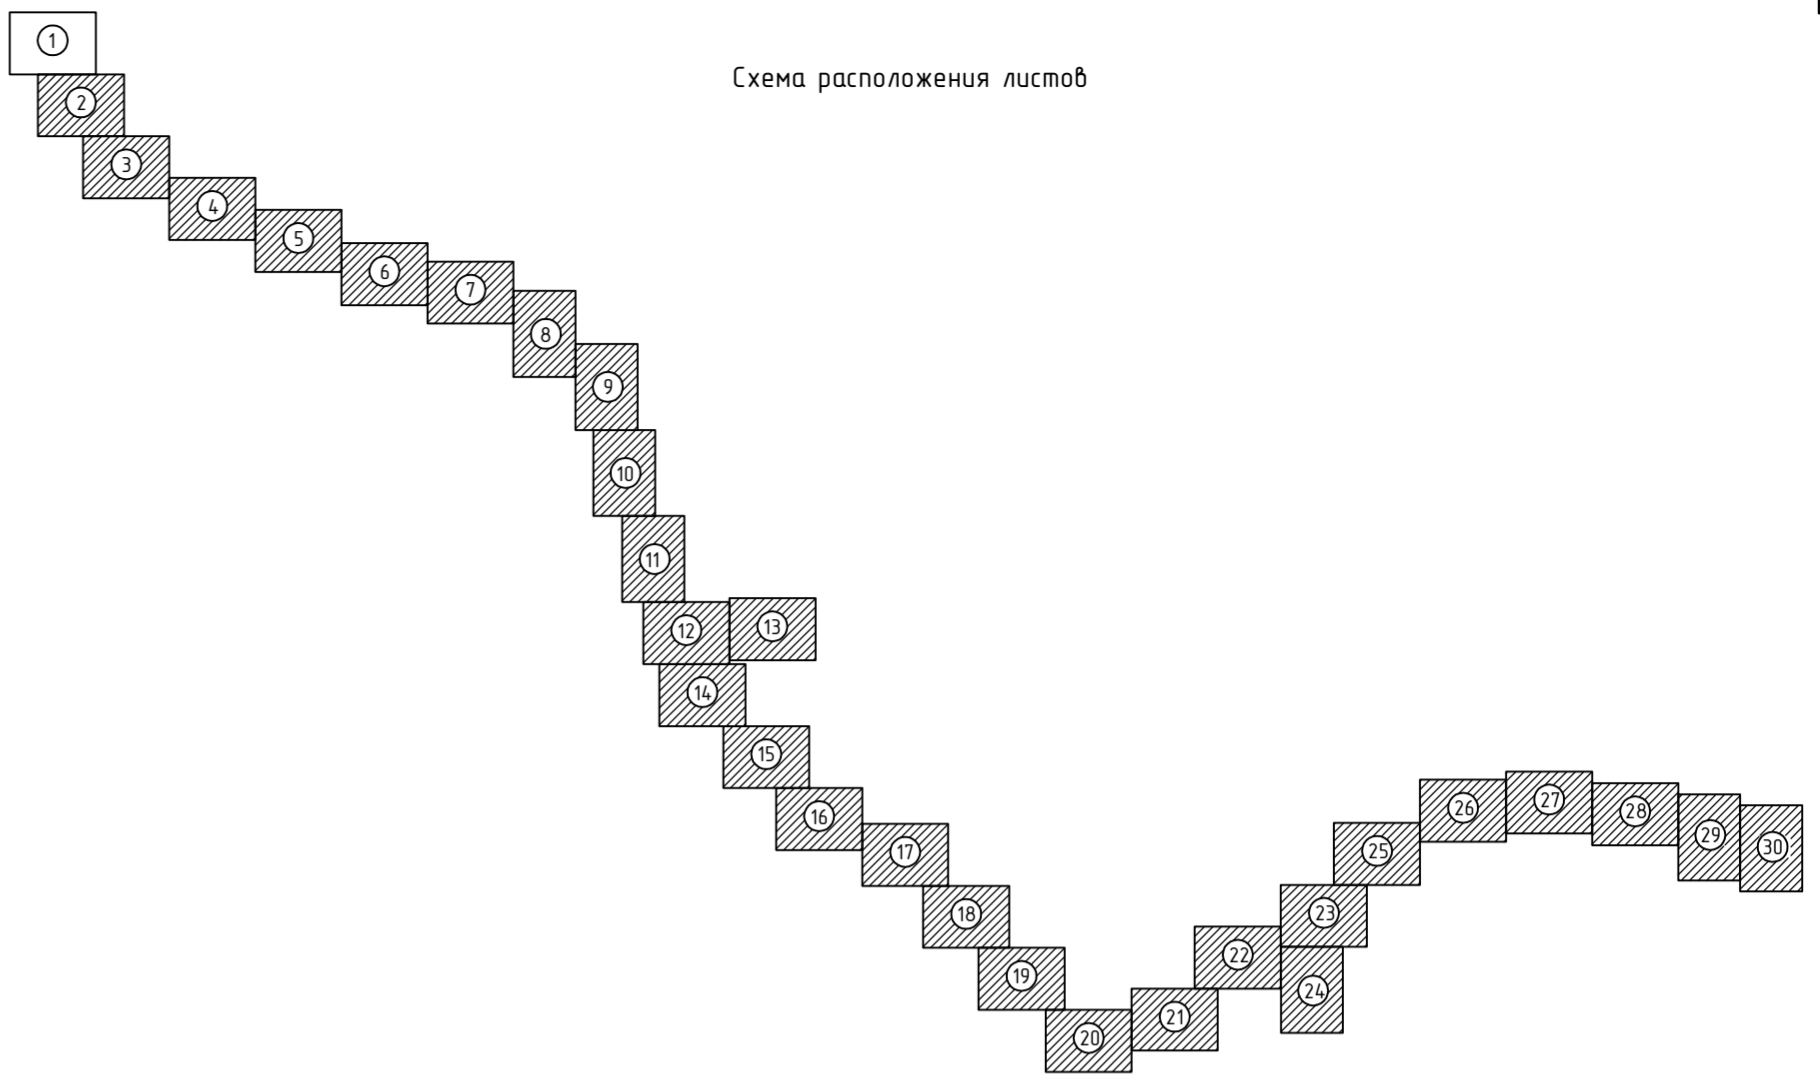

Условные обозначения

- существующая ВЛ напряжением выше 1кВ с опорами
- существующий газопровод высокого давления
- существующий кабель связи
- проектируемая ВЛЗ-10 кВ на ж/б опорах
- проектируемая КЛ-10 кВ в трубе
- проектируемая КЛ-10 кВ
- проектируемая ВЛЗ-10 кВ с указанием: марки провода, количества жил и сечения  
длина, м
- проектируемая одноствоечная ж/б опора
- проектируемая двухствоечная ж/б опора
- проектируемая трехствоечная ж/б опора
- защитное заземление опор

-ЭС1.004					
Выполнение проектно-изыскательских работ для осуществления реконструкции Объектов, указанных в п.1.1. Договора, а также строительству новых КТП (СТП), в соответствии с требованиями Технического задания с целью электроснабжения существующих потребителей электроэнергии					
Изм.	Колуч.	Лист	№ док.	Подп.	Дата
		Гилин			
Проверил	Электроснабжение. ВЛЗ 10 кВ и КЛ 10 кВ			Стадия	Лист
ГИП				Р	1
План трассы ВЛЗ-10 кВ М 1:500					Листов
					30
Н.контр.					

Согласовано	
Инв. № подл.	
Подп. и дата	
Взам. инв. №	



Линия сводки с листом 2

Линия сводки с листом 1

Схема расположения листов

Бельское устье-Федотино

MP58H-027

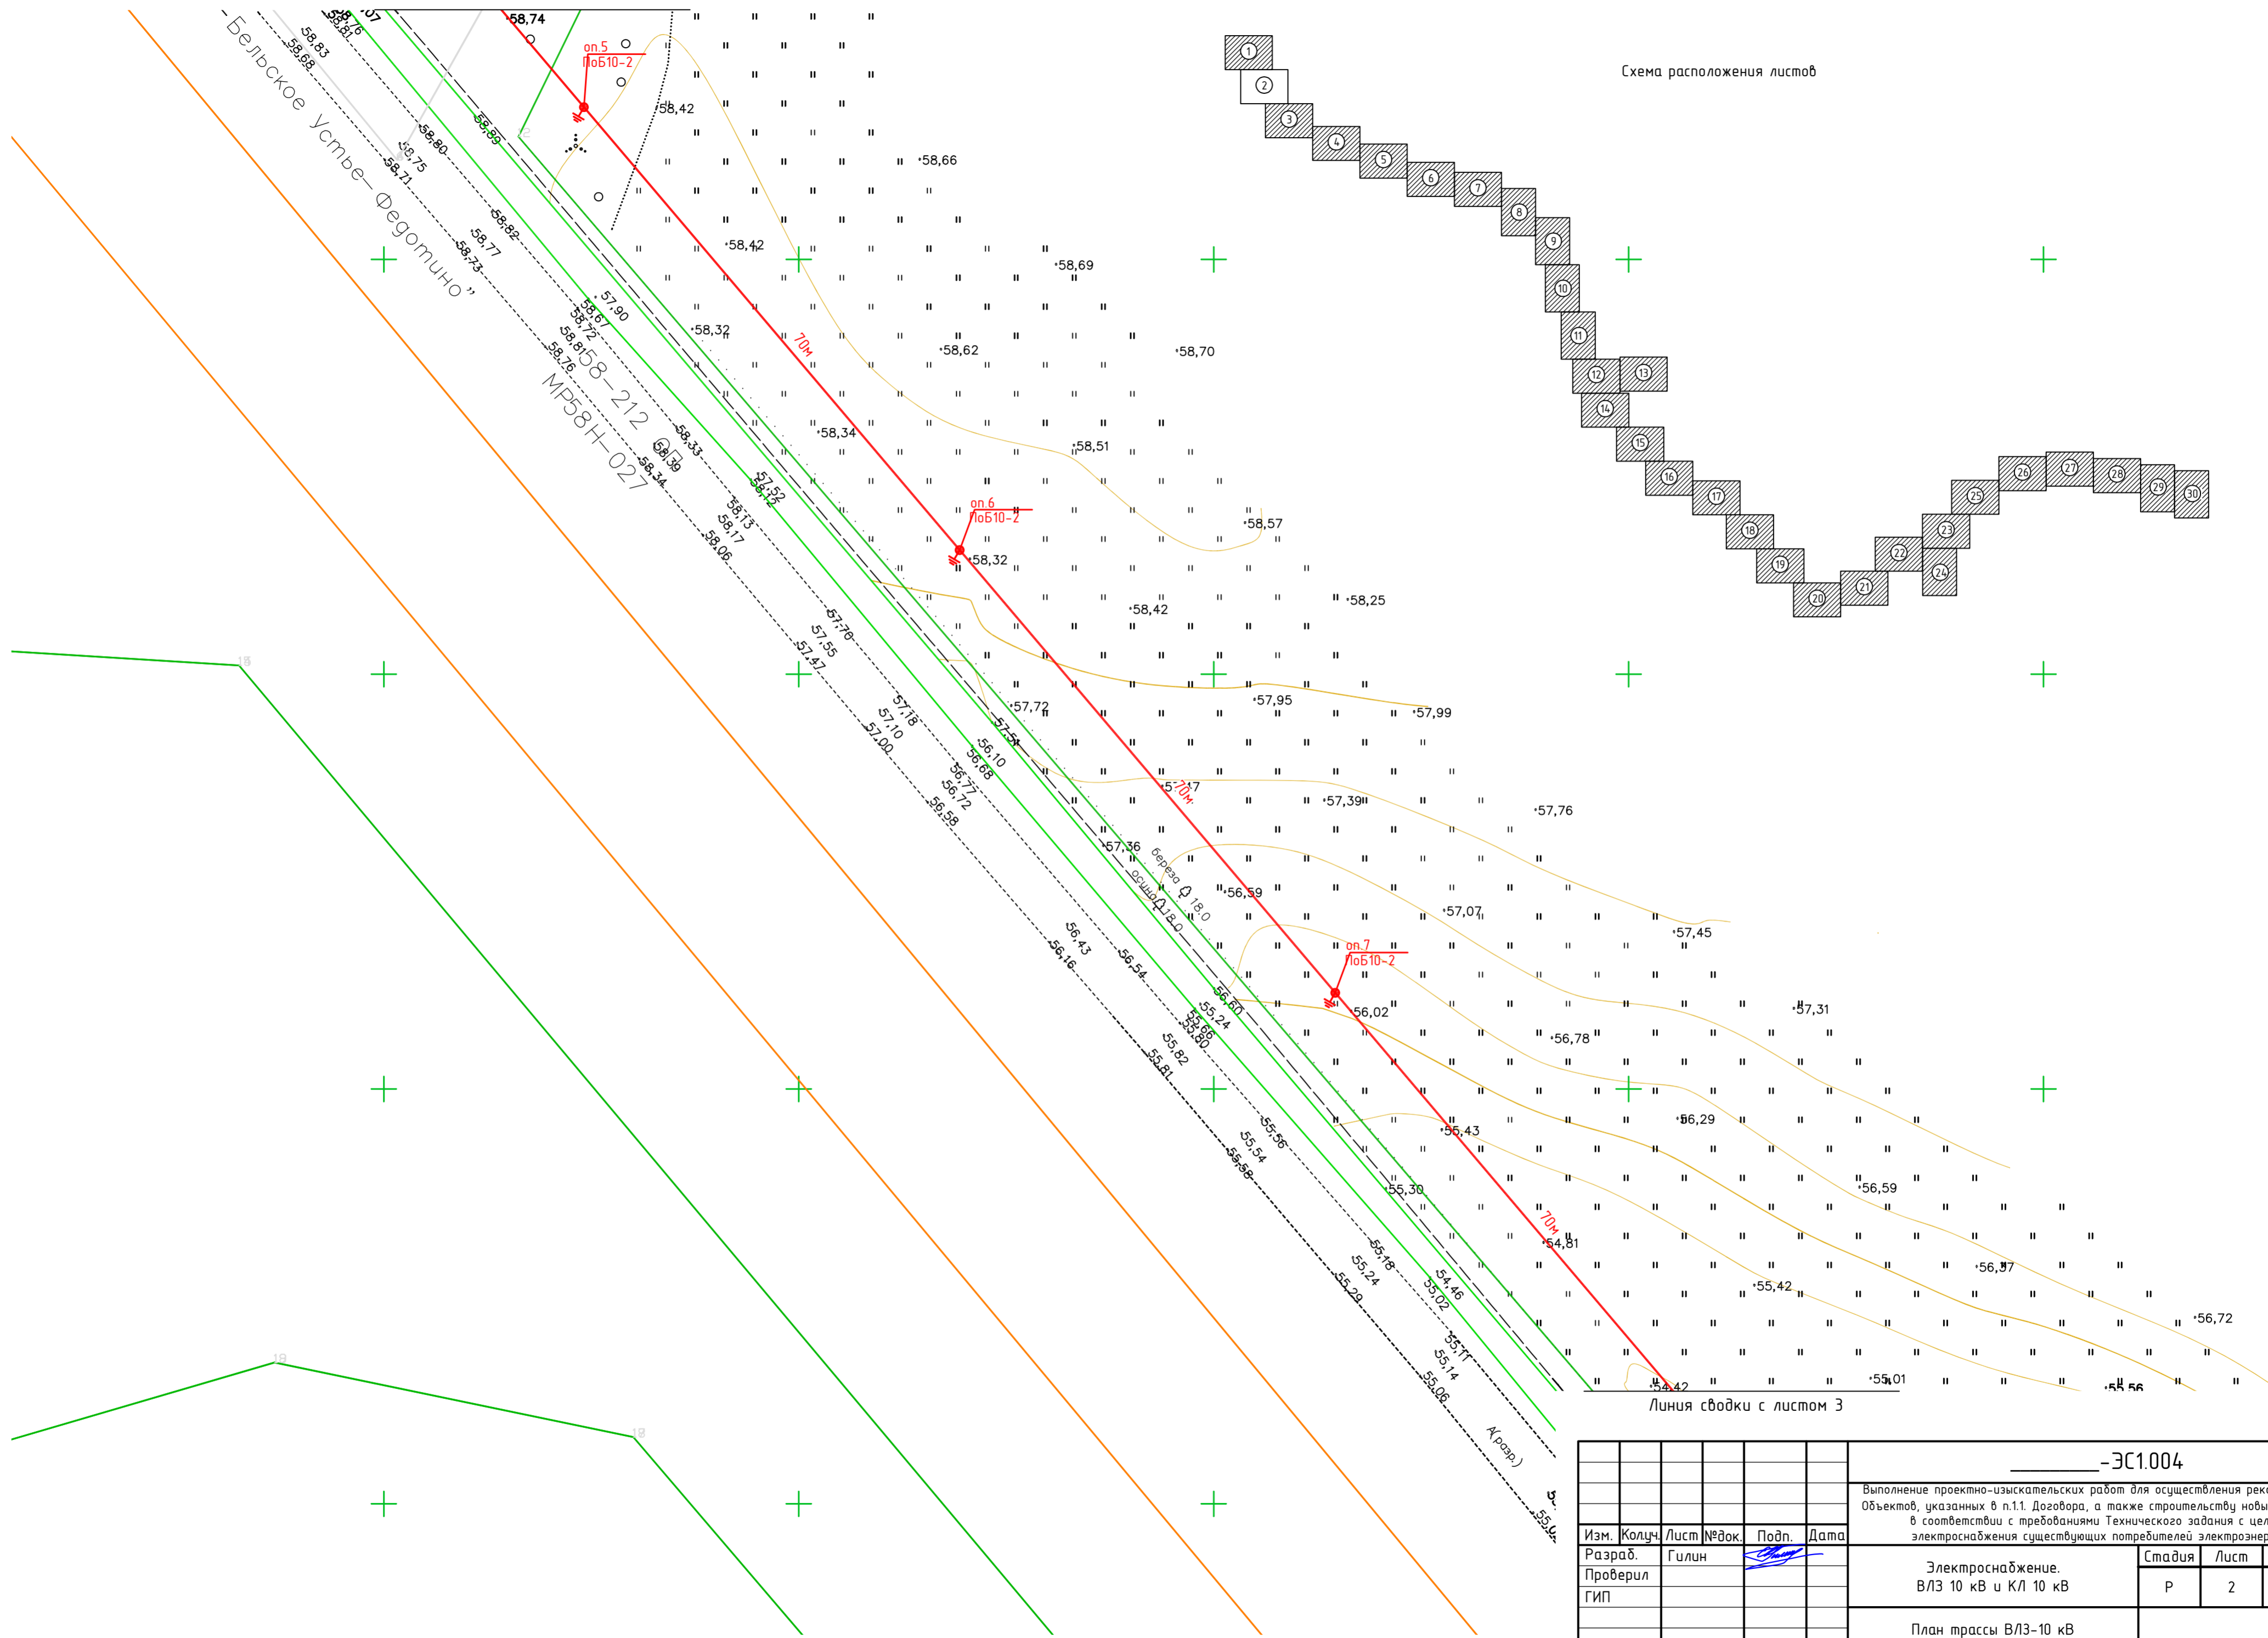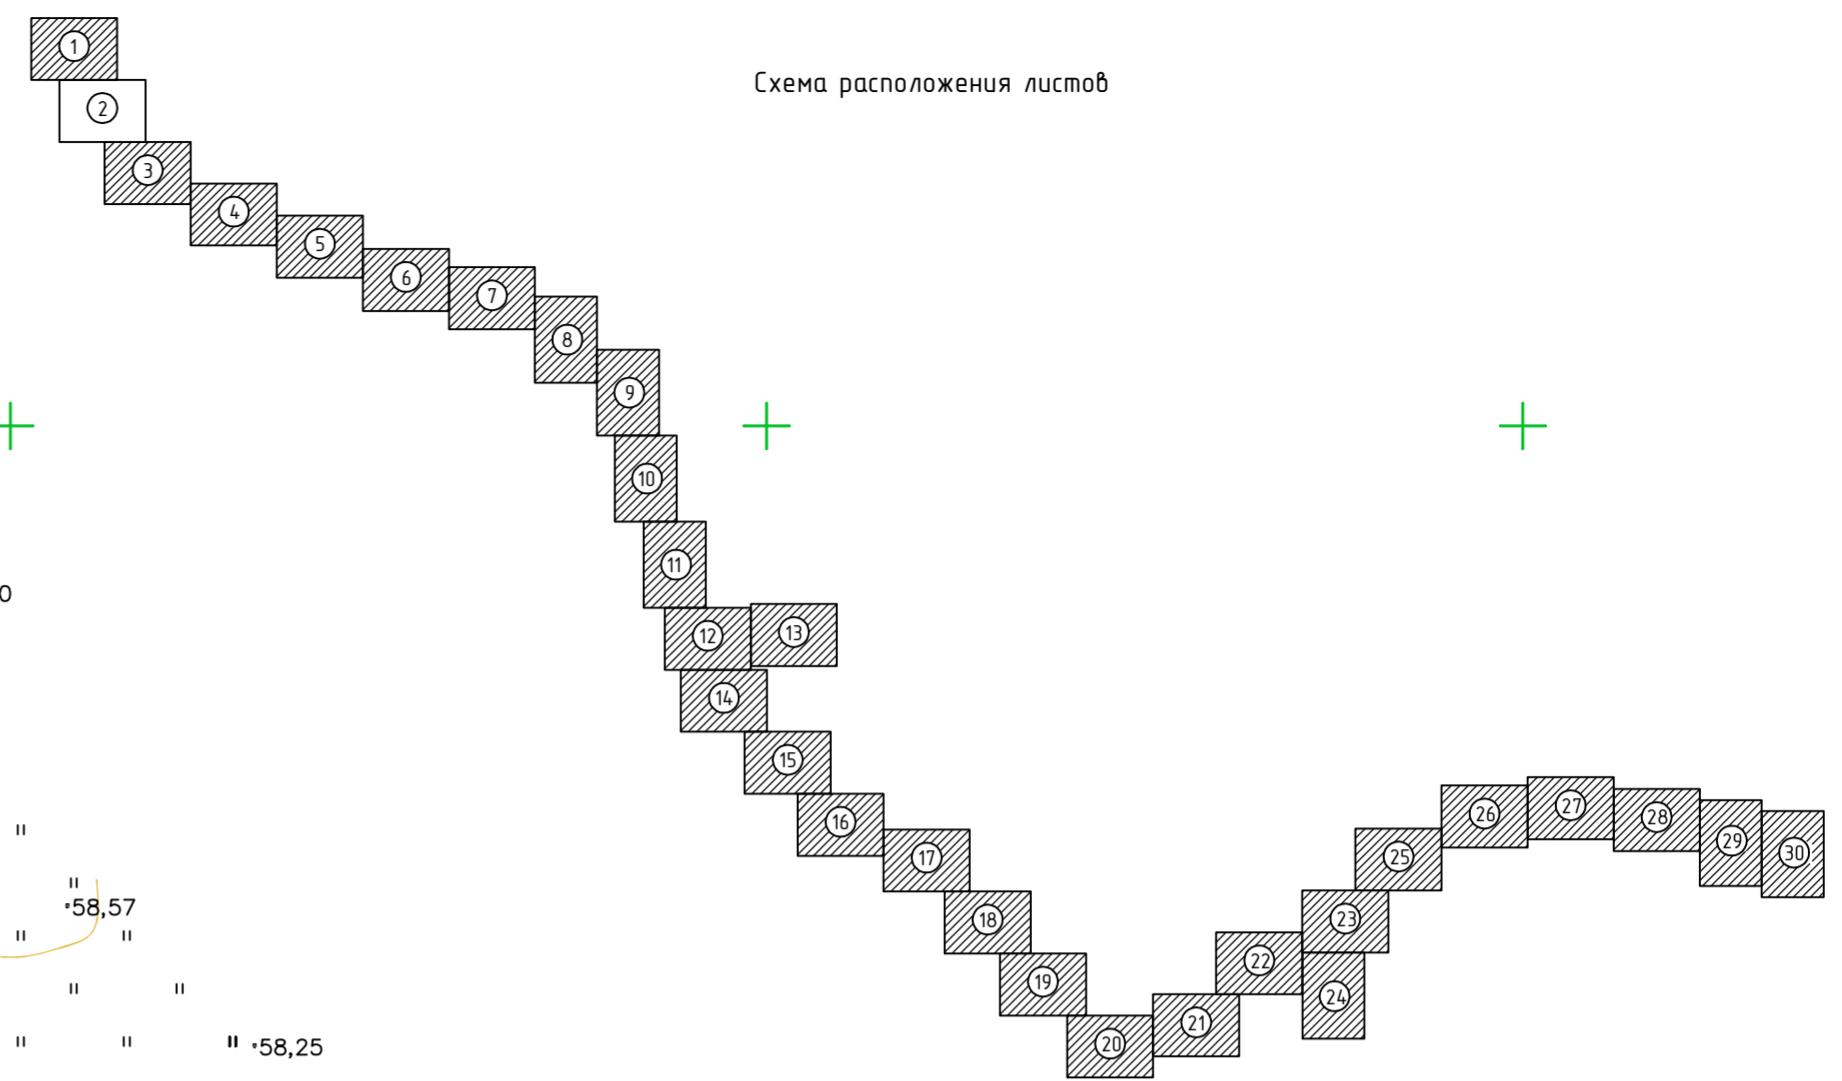

Линия сводки с листом 3

Согласовано	
Инв. № подл.	
Подп. и дата	
Взам. инв. №	

-ЭС1.004					
Выполнение проектно-изыскательских работ для осуществления реконструкции Объектов, указанных в п.1.1. Договора, а также строительству новых КТП (СТП), в соответствии с требованиями Технического задания с целью электроснабжения существующих потребителей электроэнергии					
Изм.	Колыч	Лист	№ док.	Подп.	Дата
		Гилин			
Проверил	Электроснабжение. ВЛЗ 10 кВ и КЛ 10 кВ			Стадия	Лист
ГИП				Р	2
План трассы ВЛЗ-10 кВ М 1:500					Листов
					30
Н.контр.					

Линия сводки с листом 2

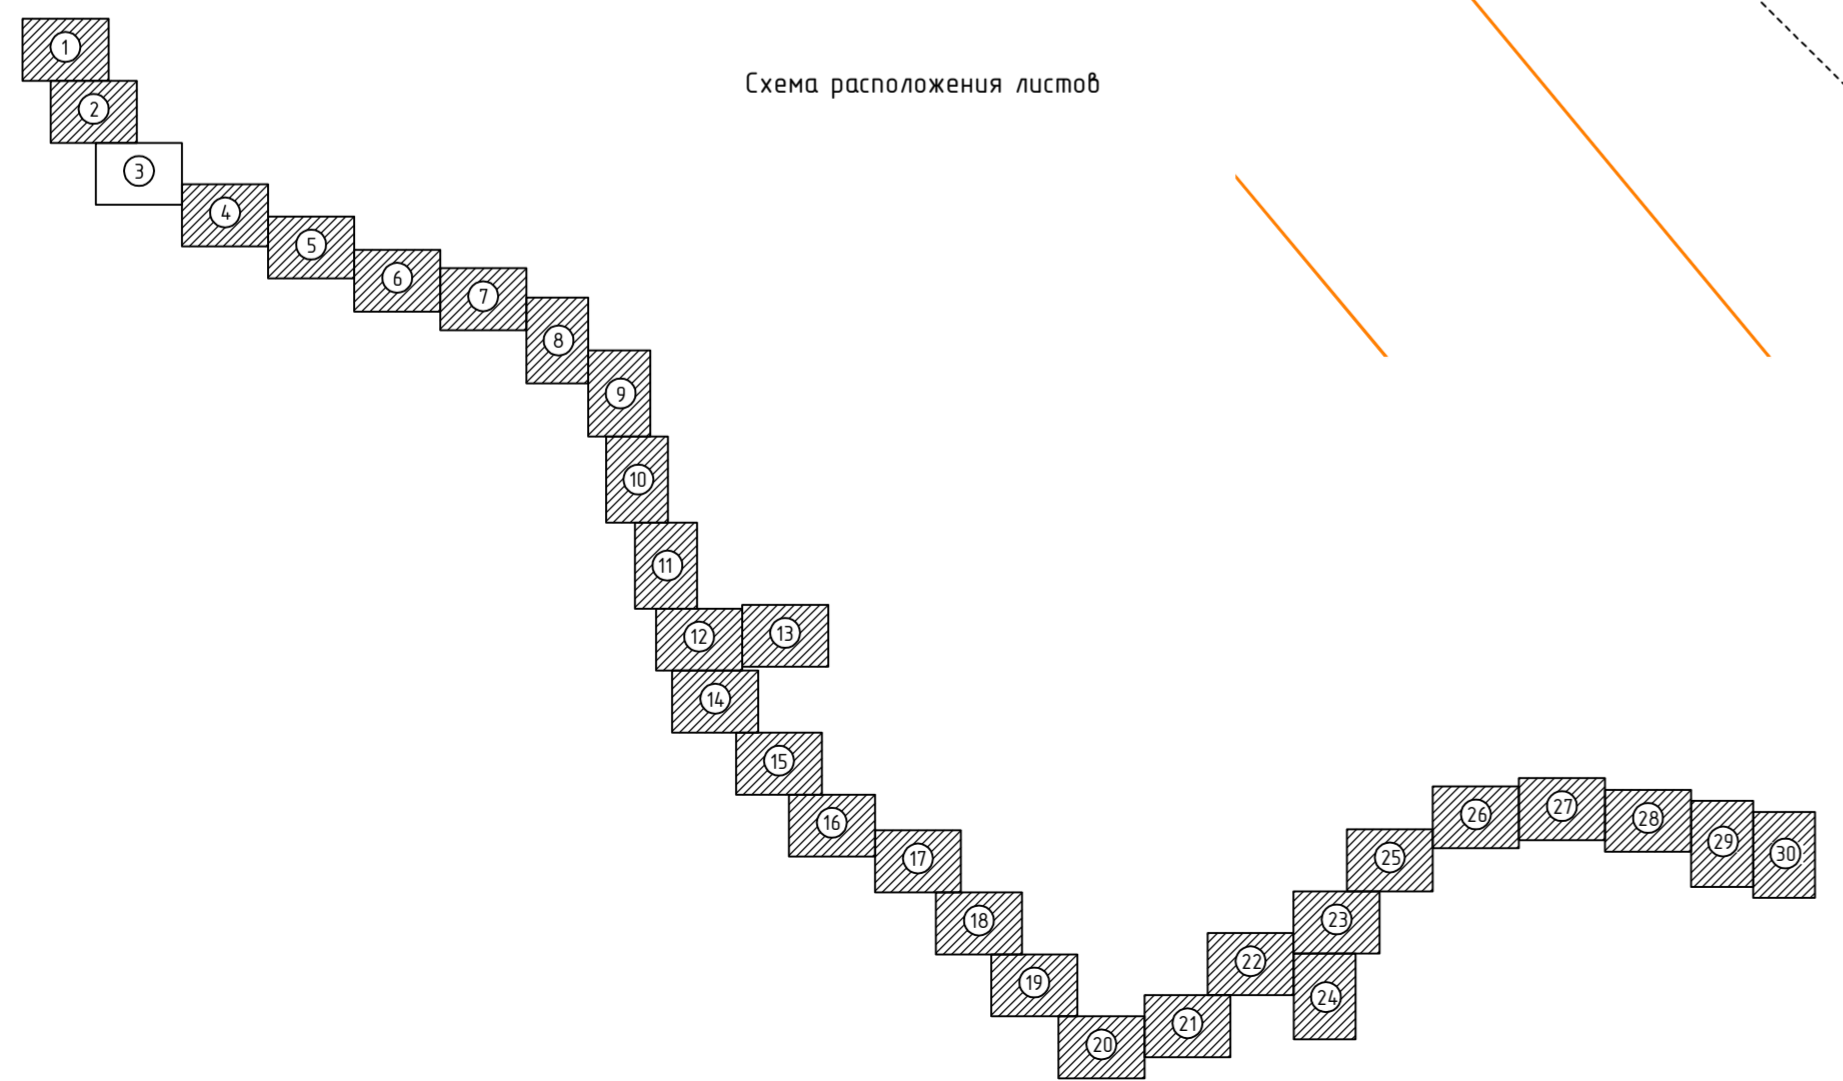
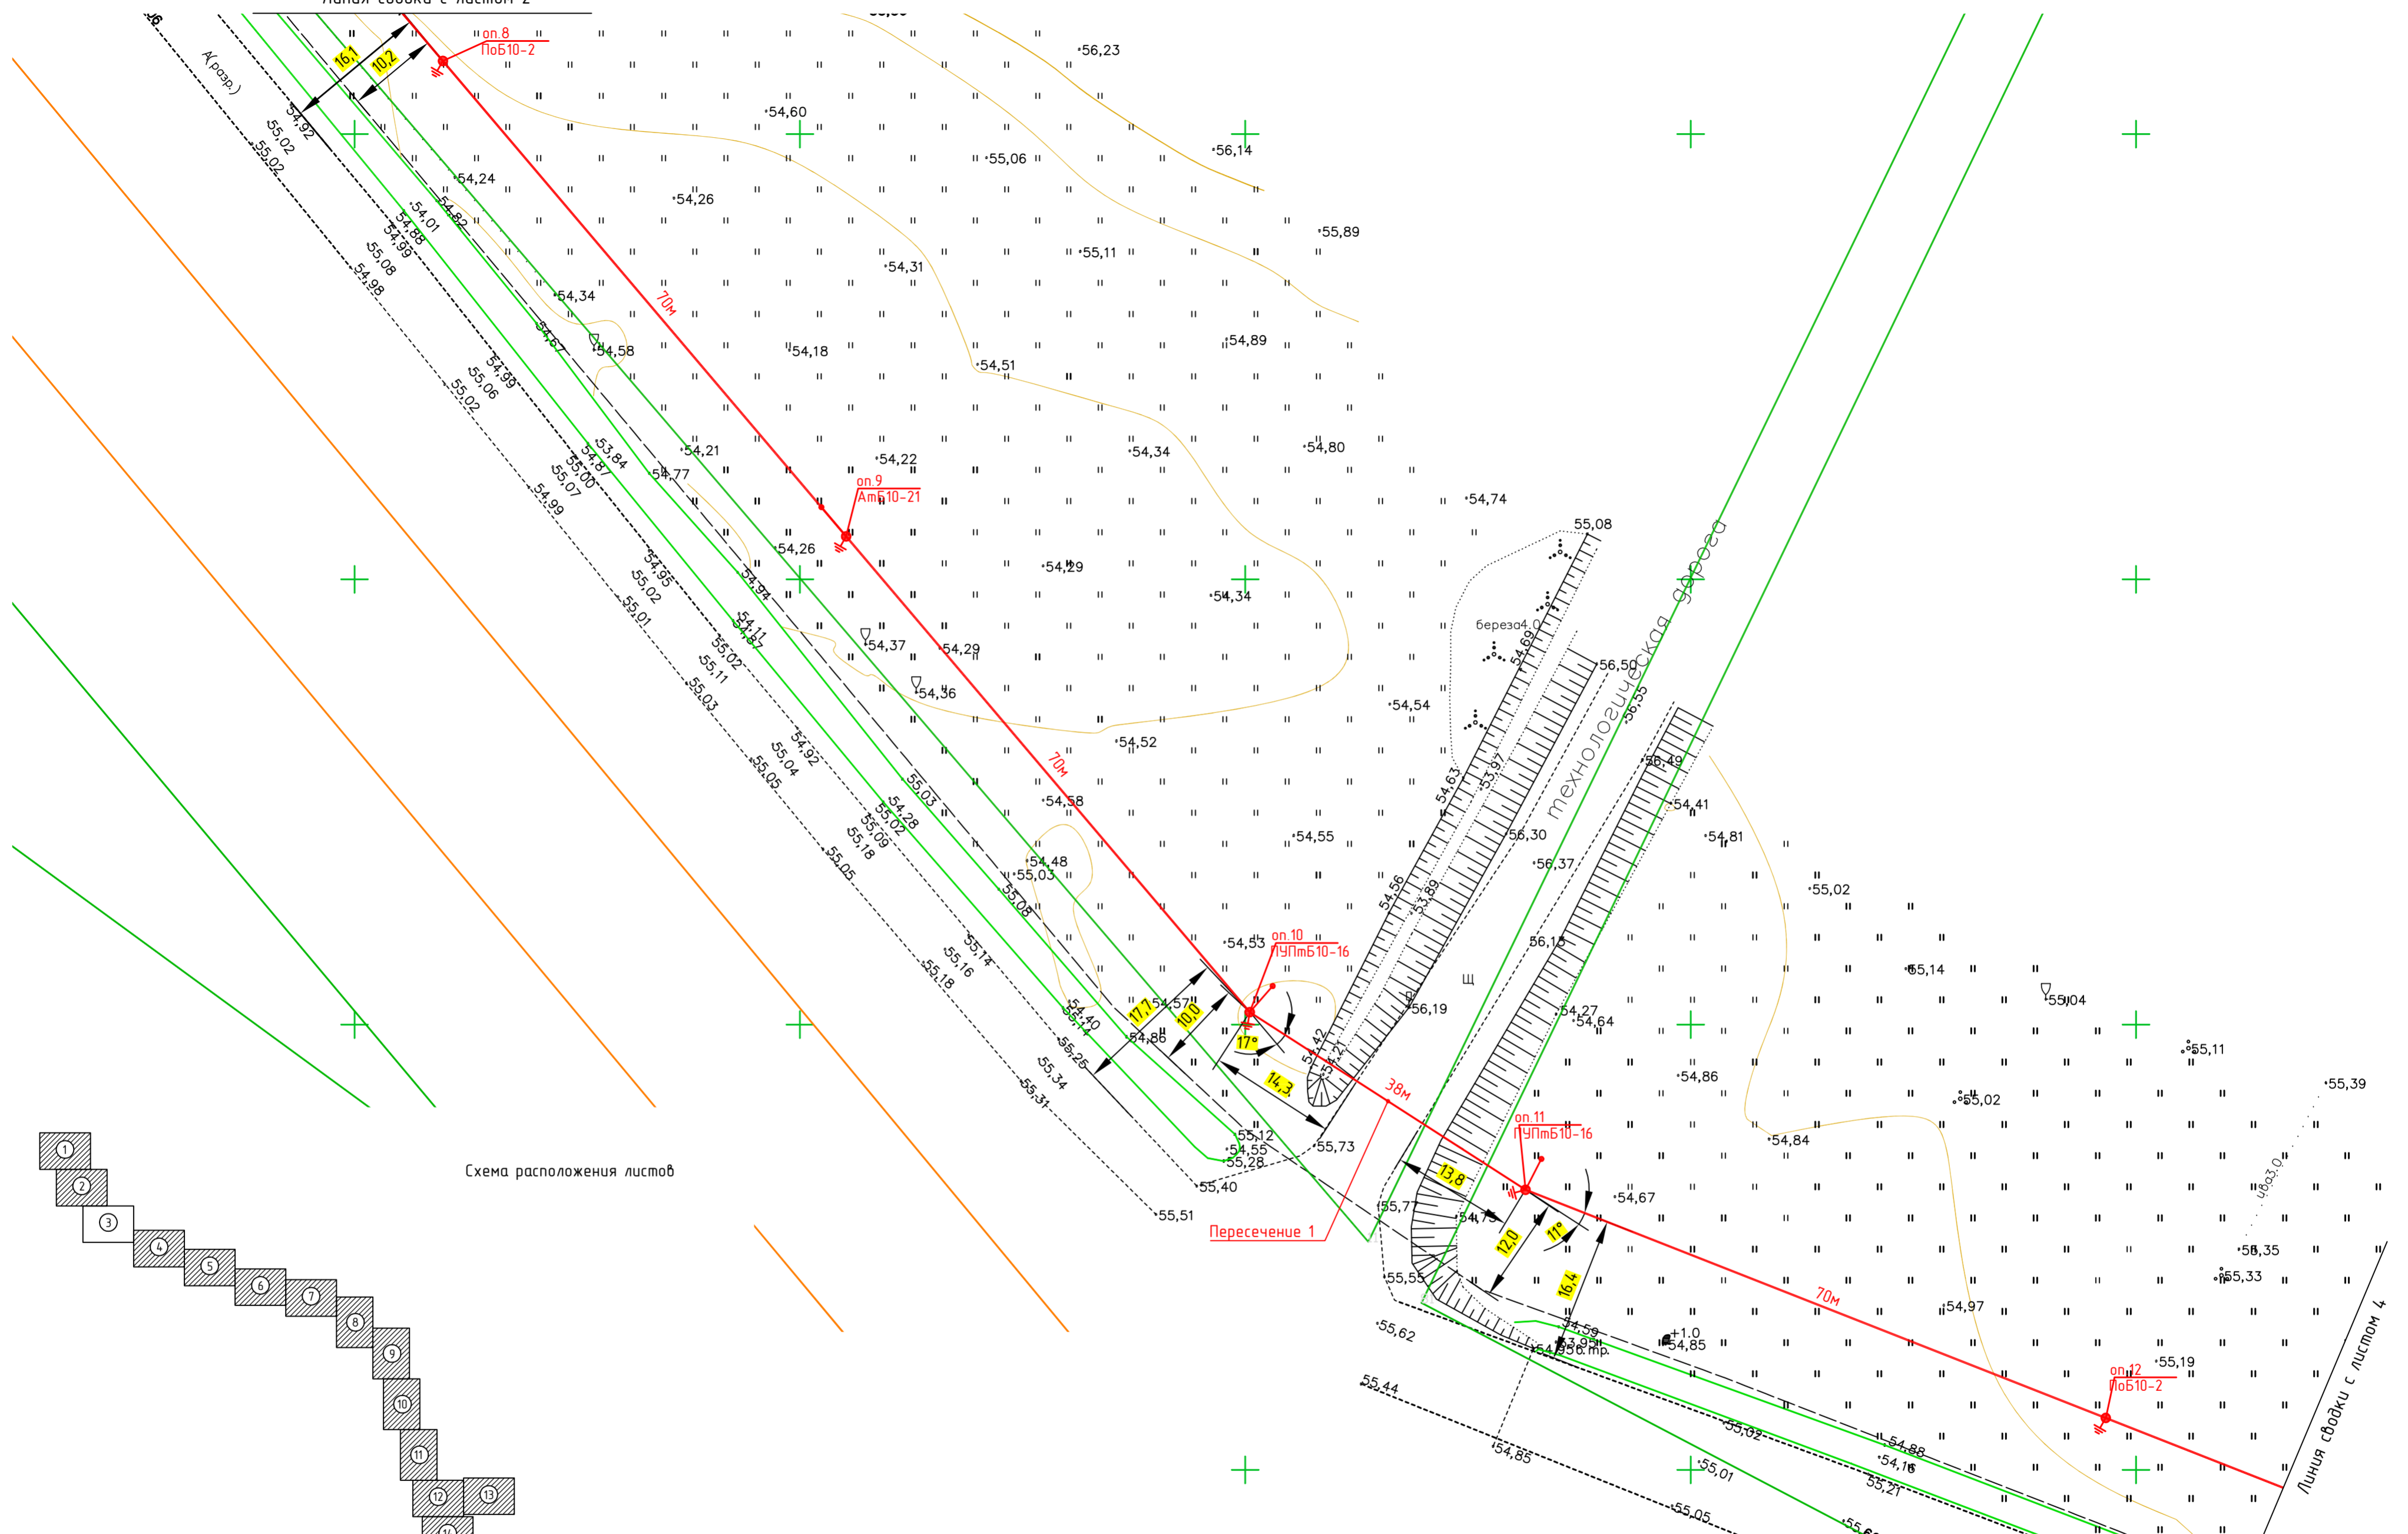


Схема расположения листов

Линия сводки с листом 4

-ЭС1.004					
Выполнение проектно-изыскательских работ для осуществления реконструкции Объектов, указанных в п.1.1. Договора, а также строительству новых КТП (СТП), в соответствии с требованиями Технического задания с целью электроснабжения существующих потребителей электроэнергии					
Изм.	Колуч.	Лист	№ док.	Подп.	Дата
		Гулин			
Проверил	Электроснабжение. ВЛЗ 10 кВ и КЛ 10 кВ			Стадия	Лист
ГИП				Р	30
План трассы ВЛЗ-10 кВ М 1:500					
Н.контр.					

Согласовано	
Взам. инв. №	
Подп. и дата	
Инв. № подл.	