


Схема расположения листов

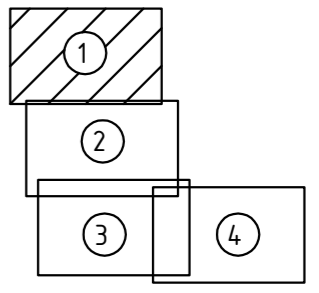

Условные обозначения:

- граница проектирования
- полоса отвода на период строительства

Согласовано	
Инв. № подл.	
Подп. и дата	
Взам. инв. №	

Изм.	Колуч.	Лист	№ док.	Подп.	Дата	Раздел 2. Проект полосы отвода Часть 2. Внеплощадочные сети водоотведения	Стадия	Лист	Листов
Разраб.	Гилин						П		
Н.контр.									
ГИП									

Инв. № подл.	Подп. и дата	Взам. инв. №	Согласовано


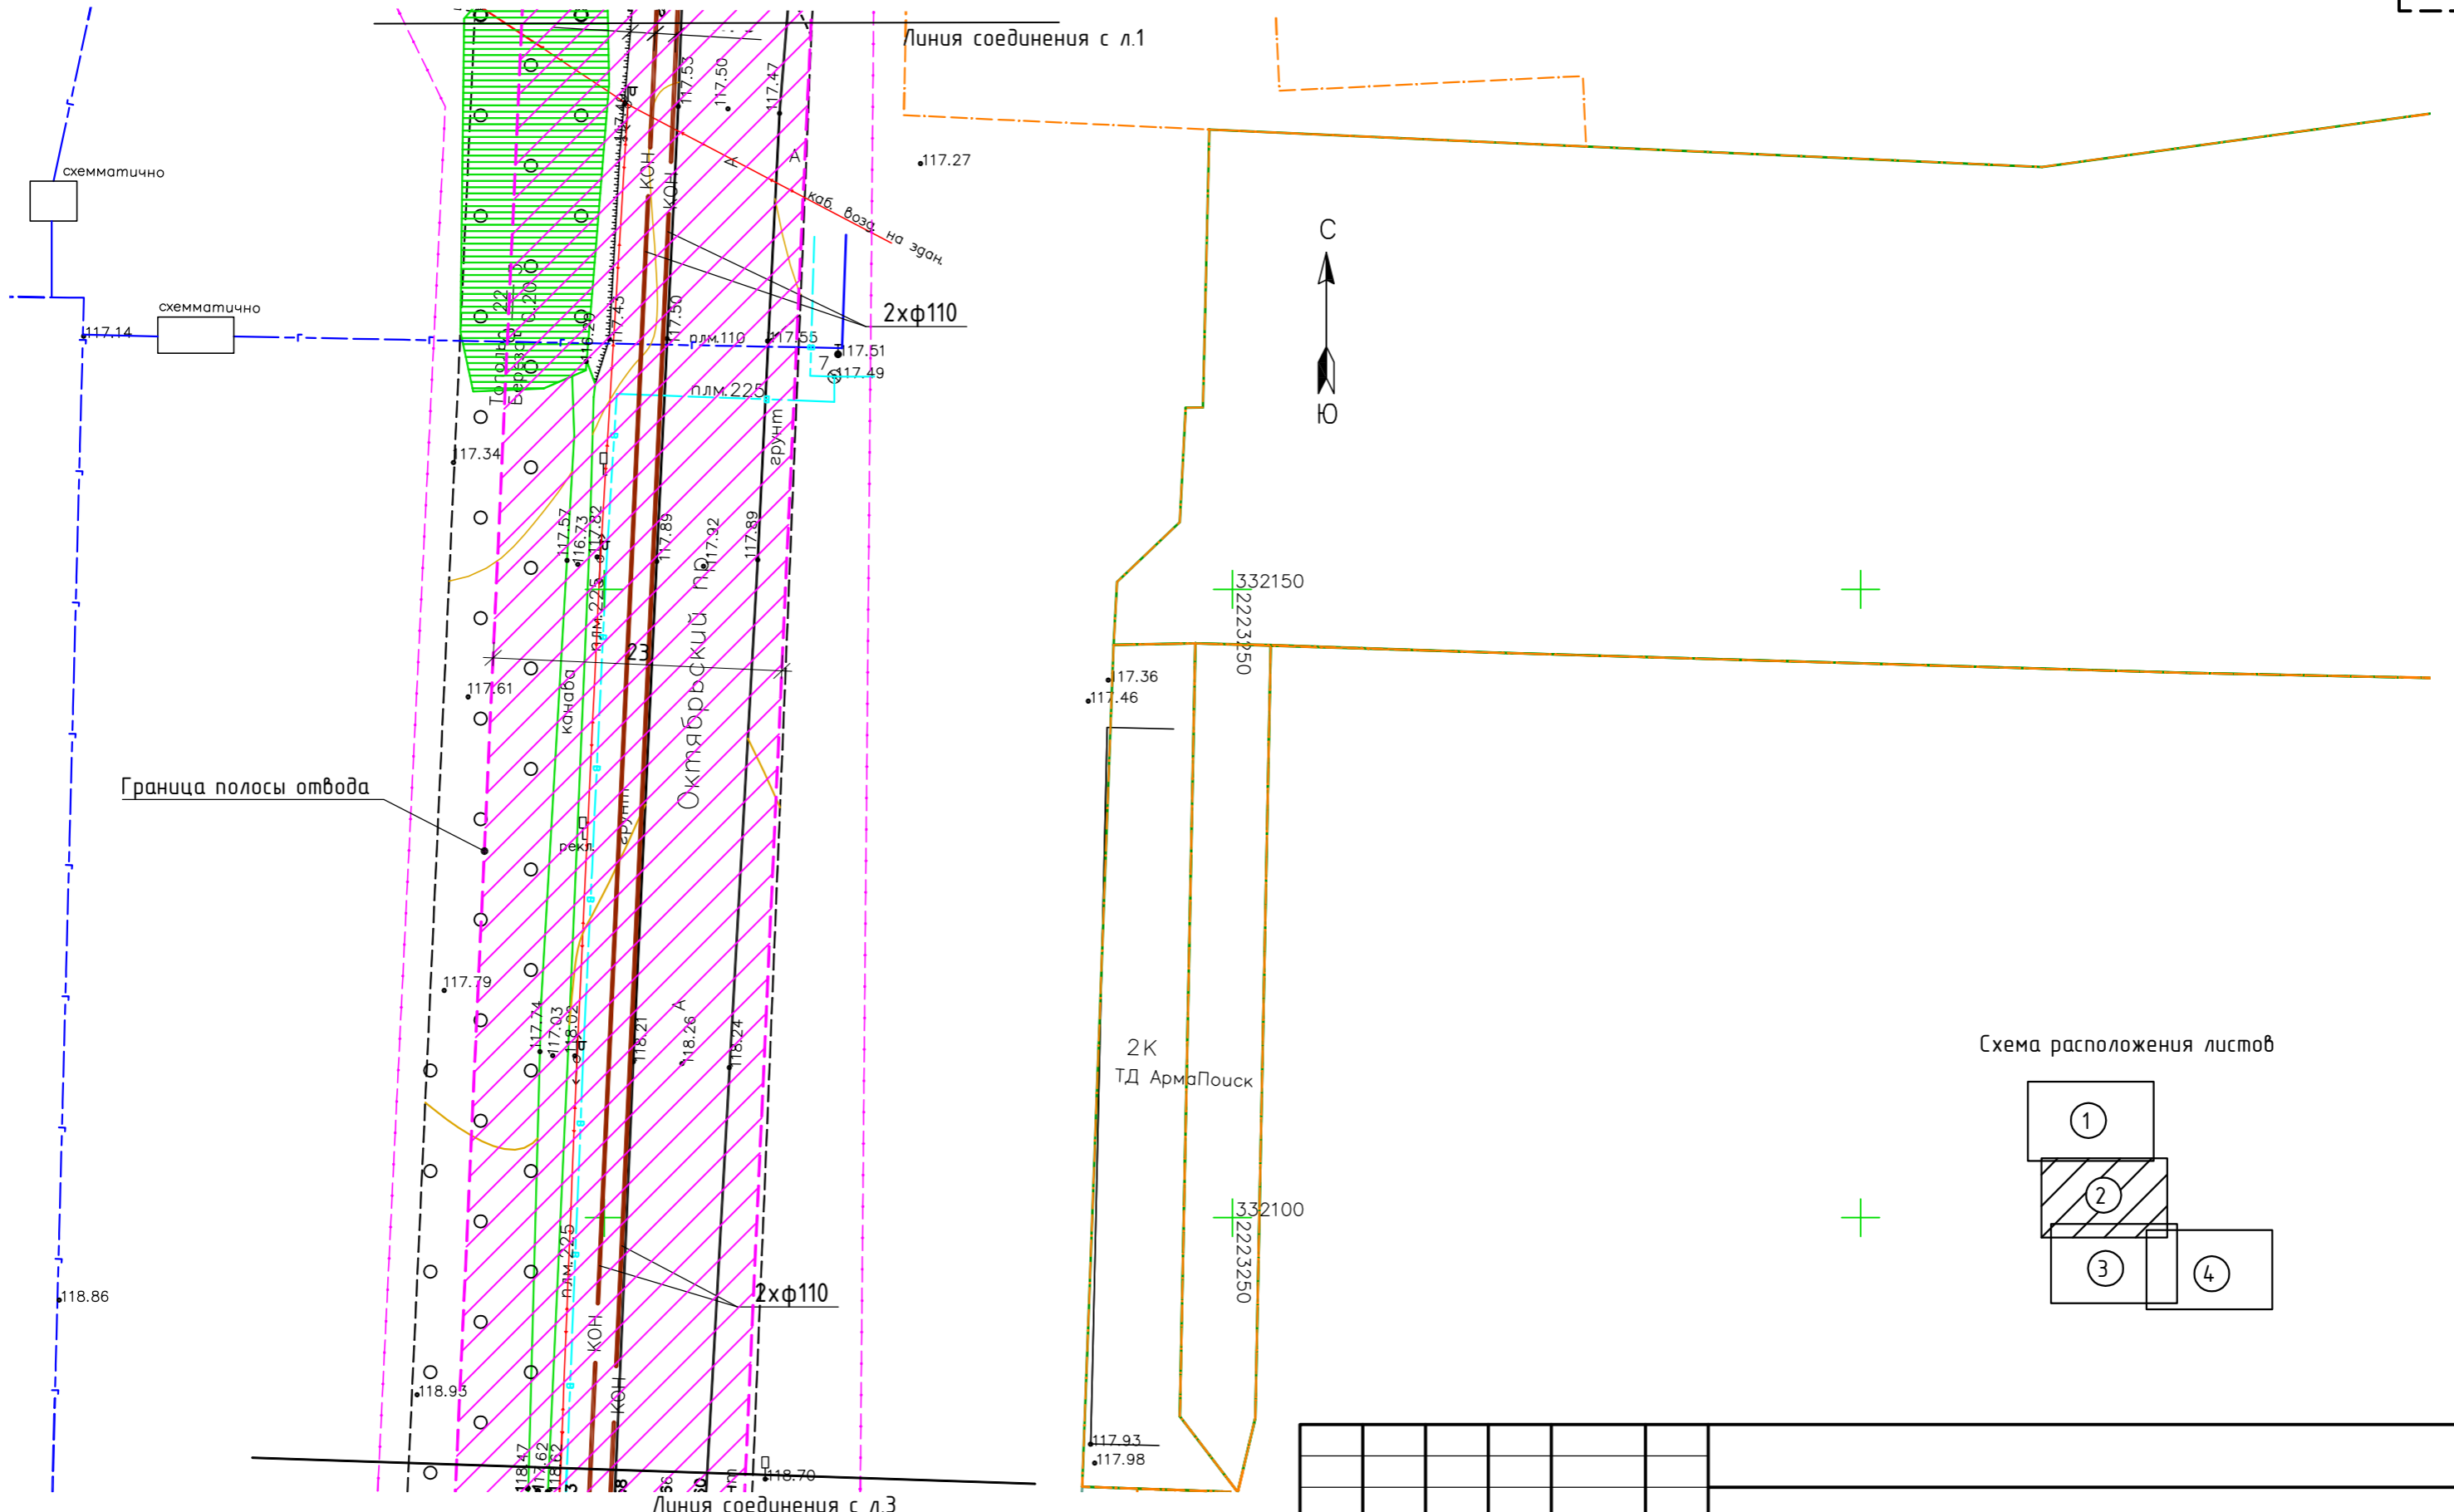


Схема расположения листов

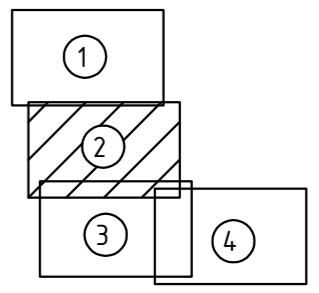

Изм.	Колуч.	Лист	№ док.	Подп.	Дата				
Разраб.	Гилин			<i>[Signature]</i>		Раздел 2. Проект полосы отвода Часть 2. Внеплощадочные сети водоотведения	Стадия	Лист	Листов
							П		
Н.контр.									
ГИП									

Инв. № подл.	Подп. и дата	Взам. инв. №	Согласовано


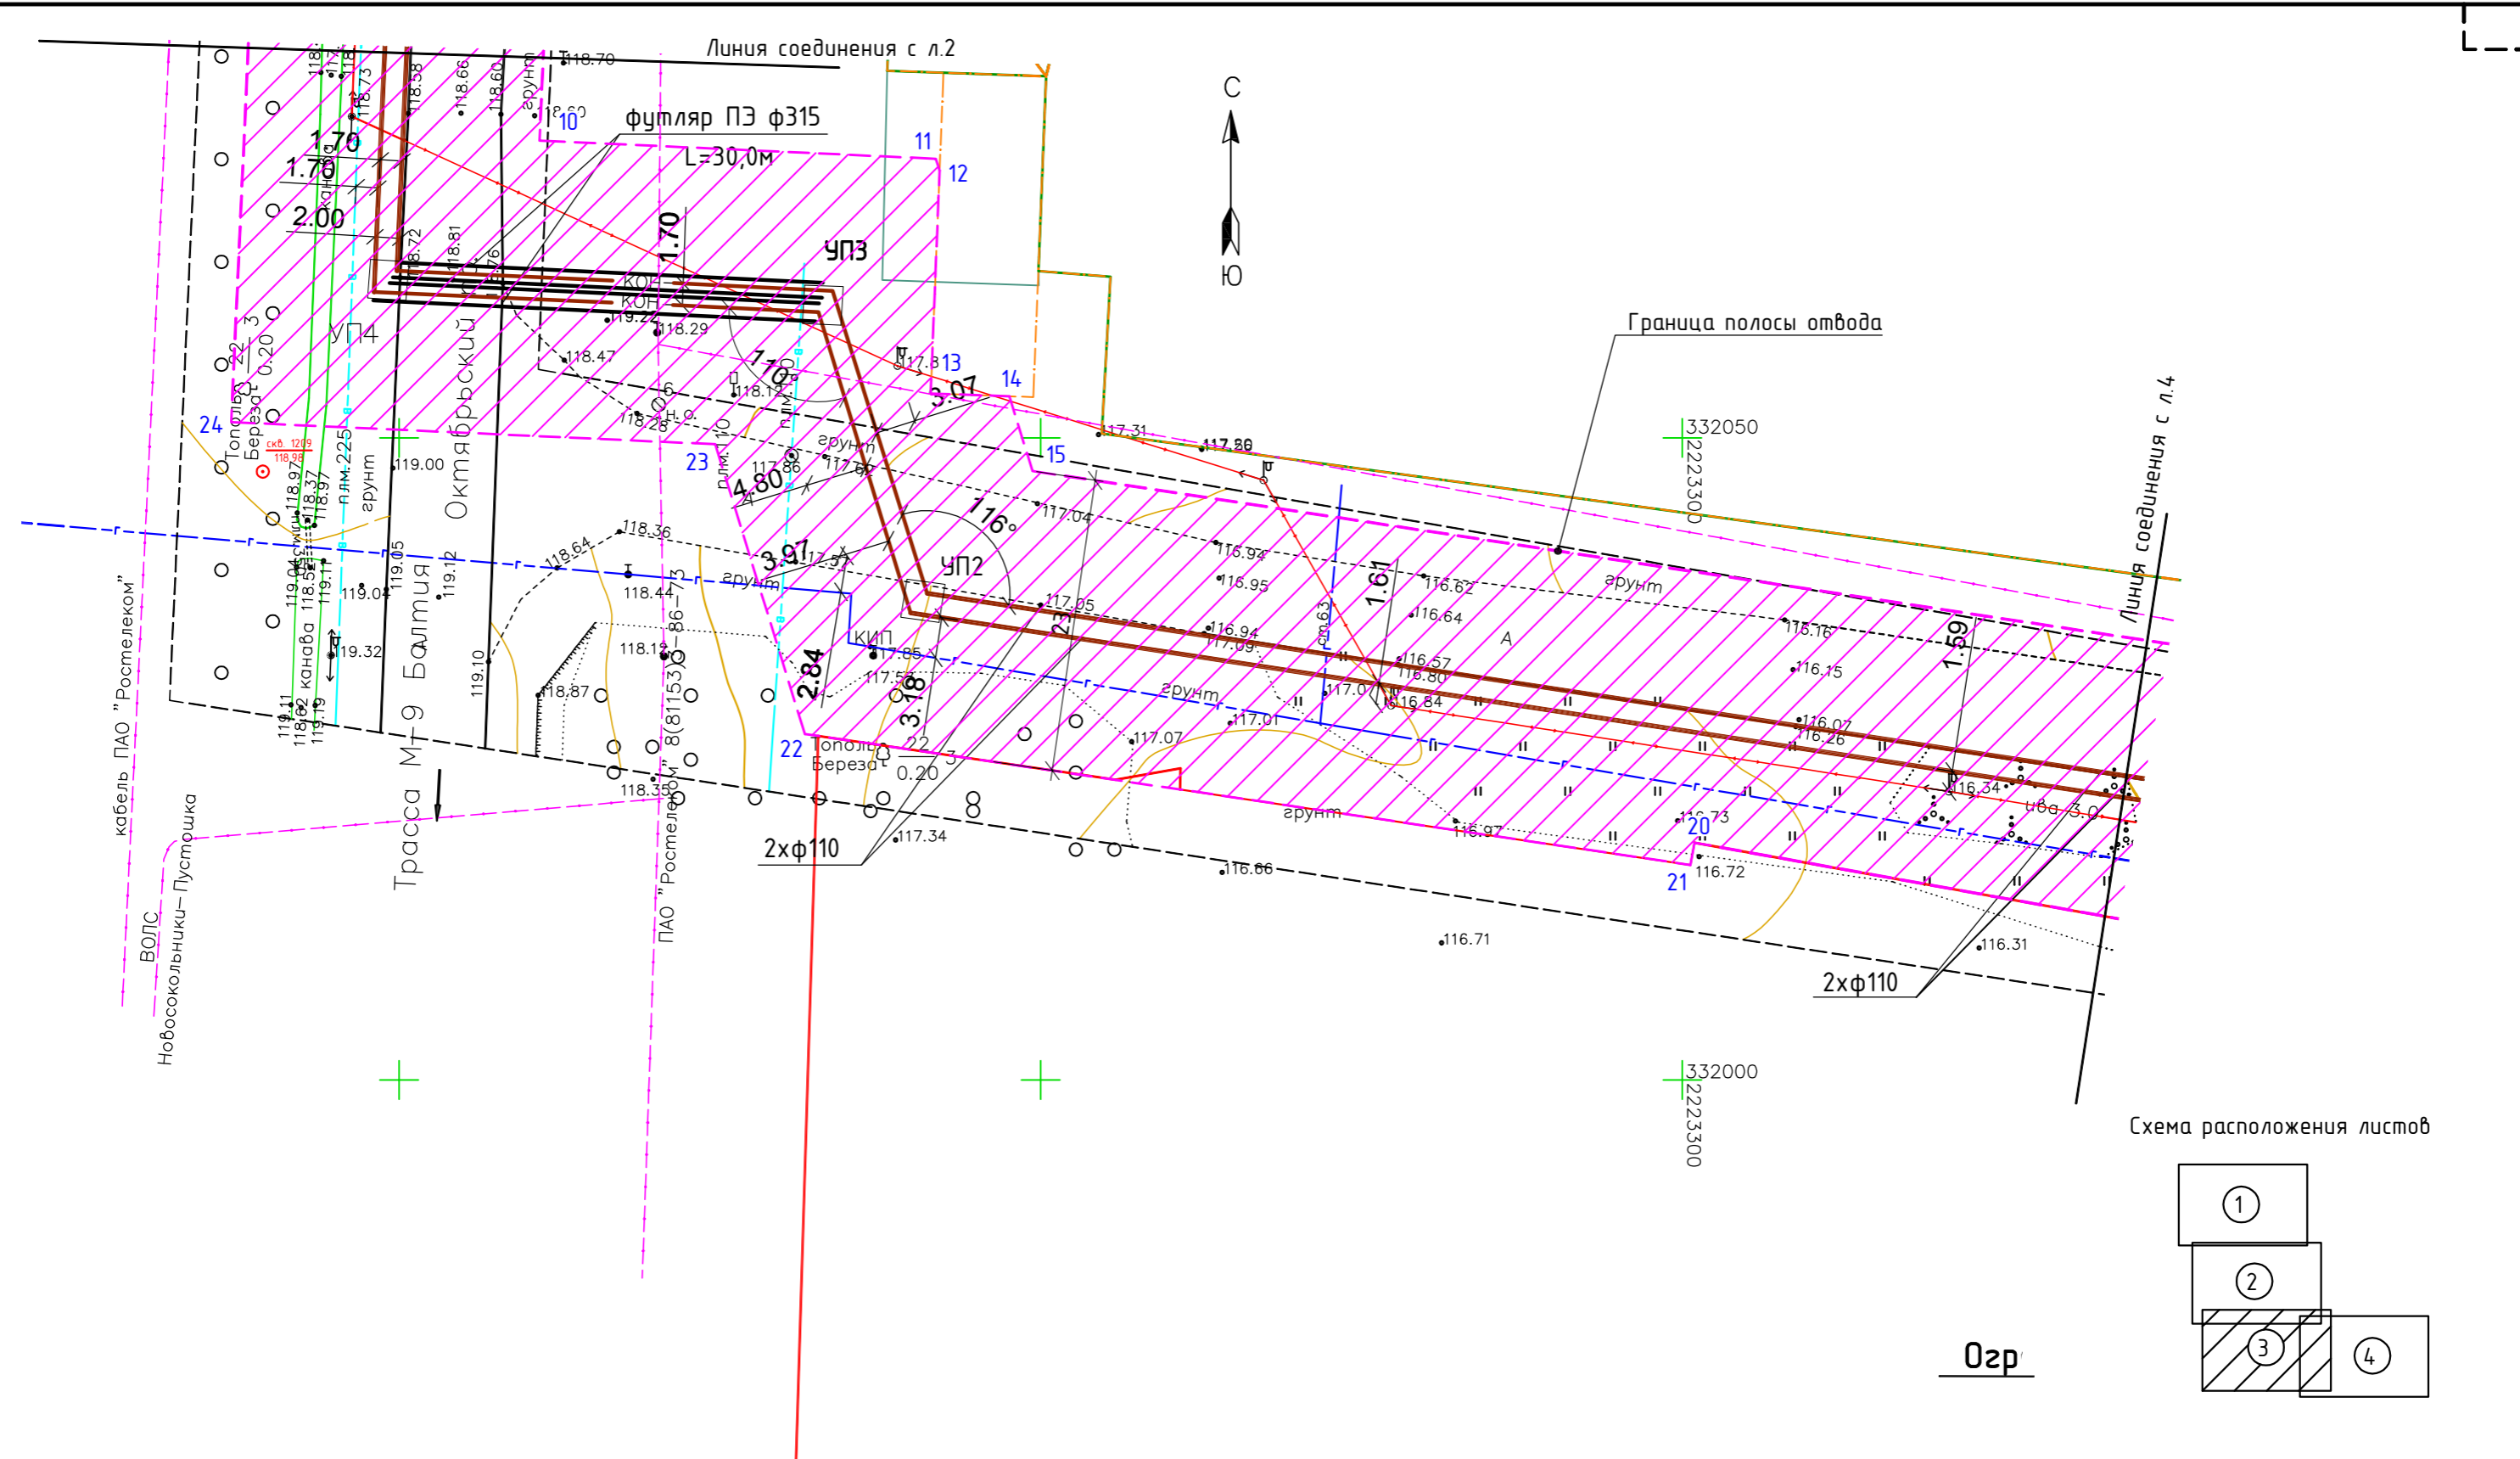


Схема расположения листов

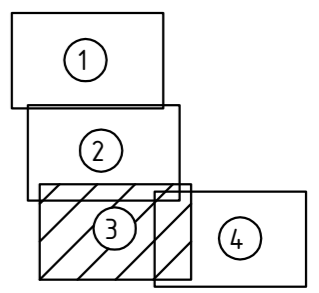

Огр

Изм.	Колуч.	Лист	№ док.	Подп.	Дата	Раздел 2. Проект полосы отвода Часть 2. Внеплощадочные сети водоотведения	Стадия	Лист	Листов
Разраб.							П		
Н.контр.									
ГИП									


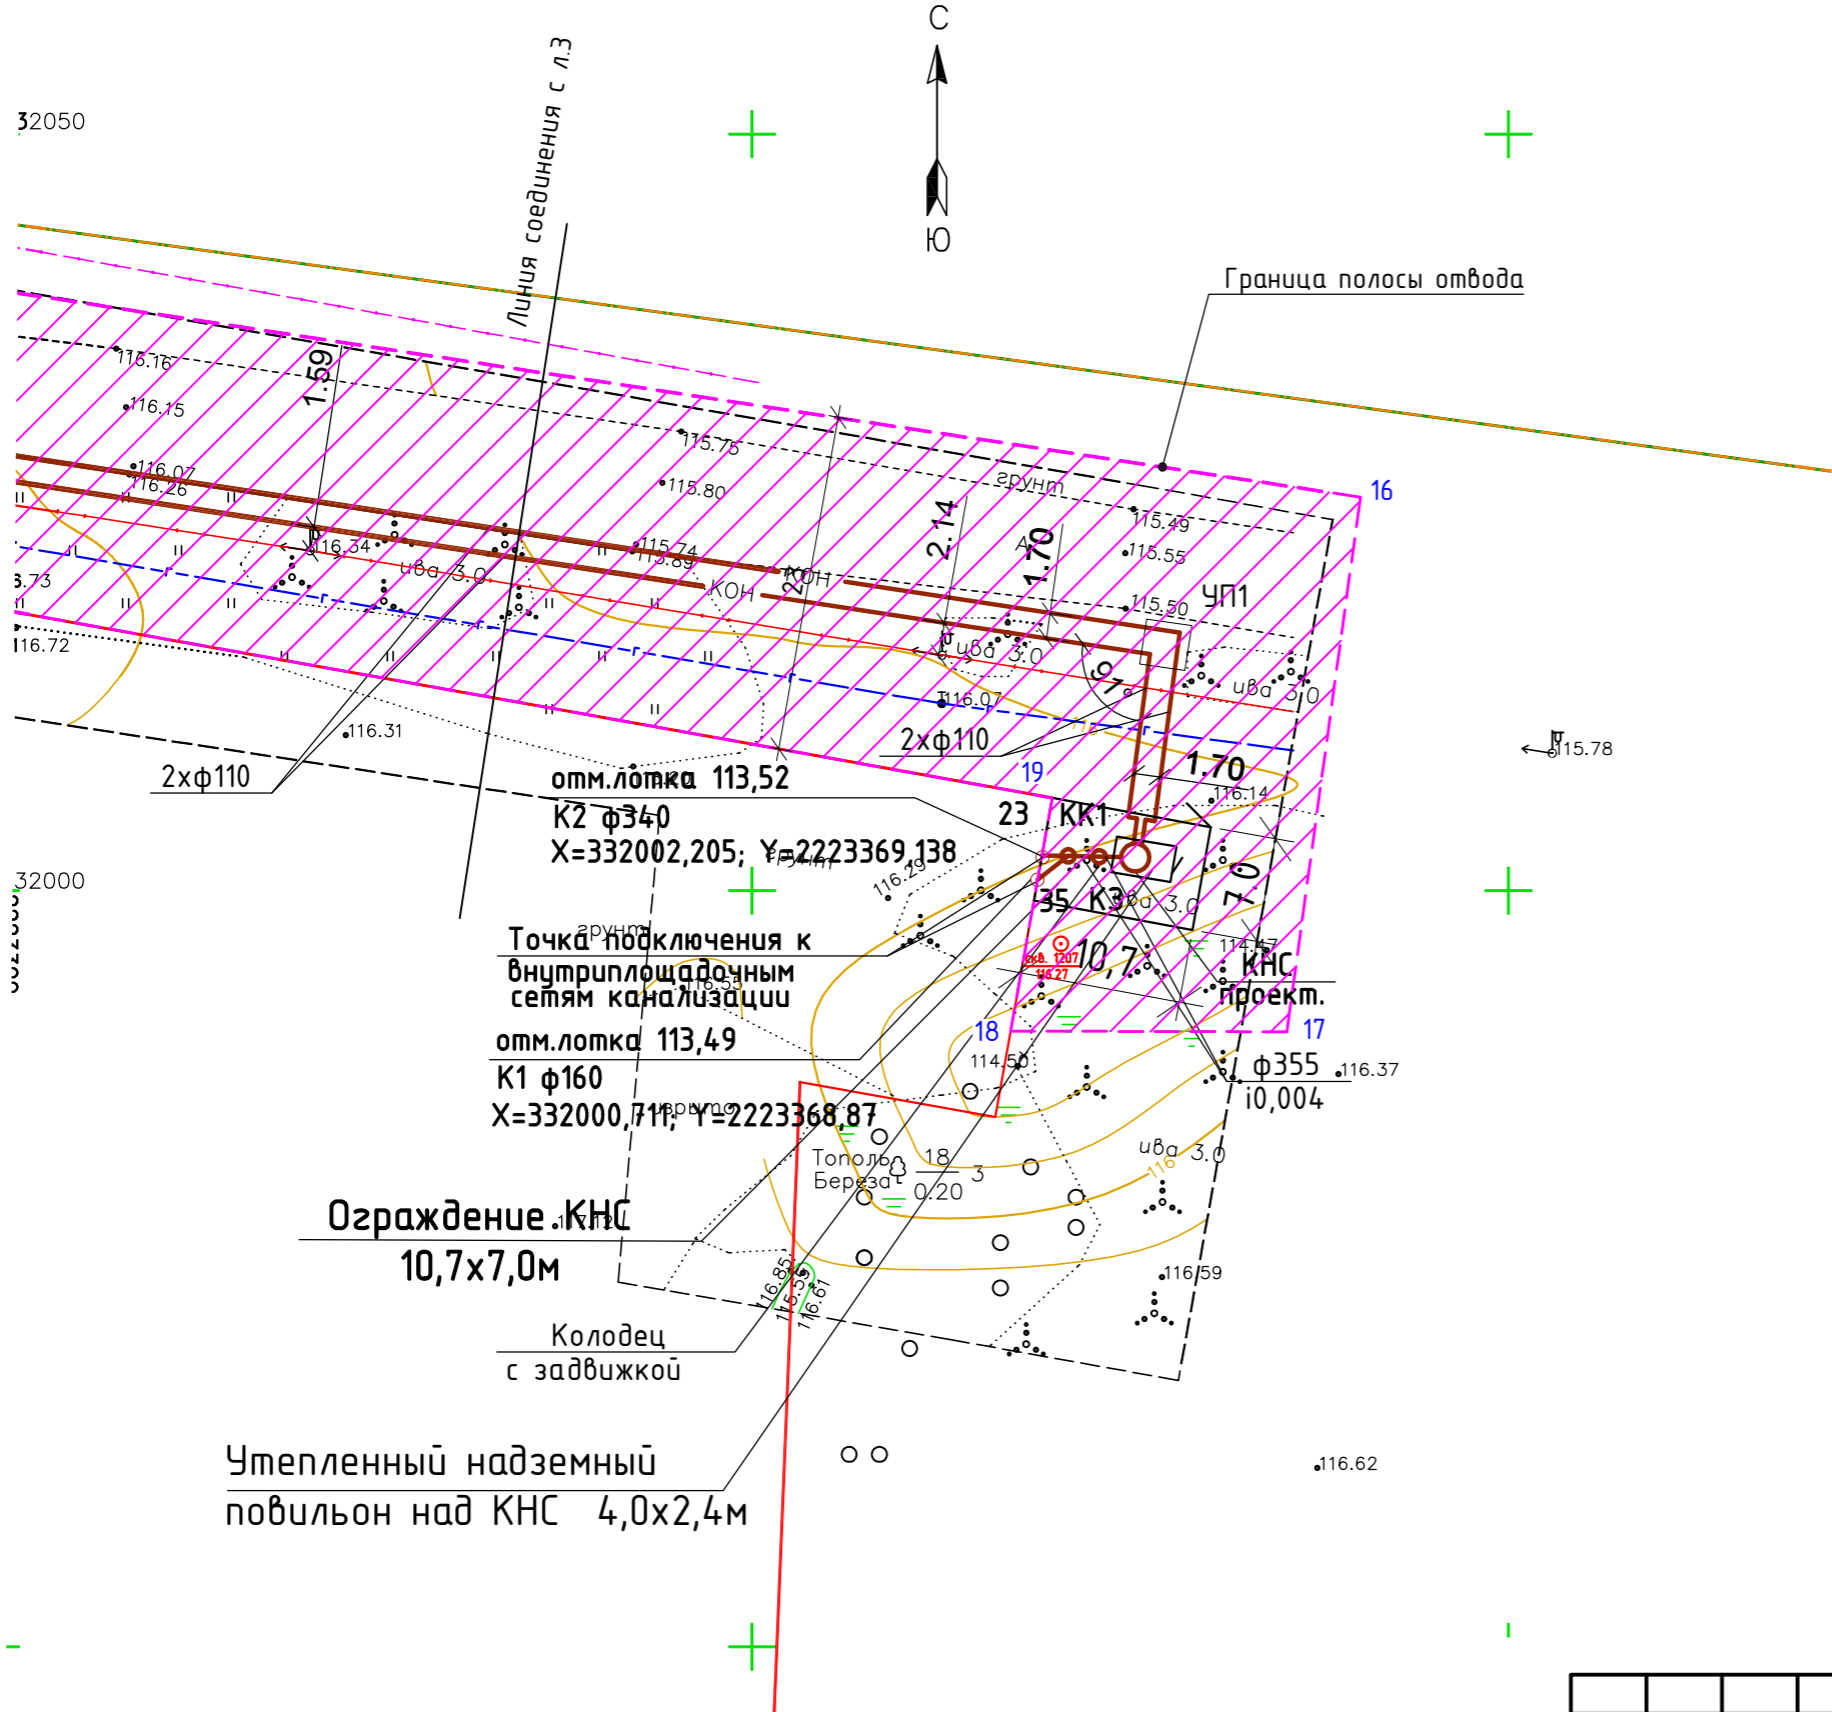


Схема расположения листов

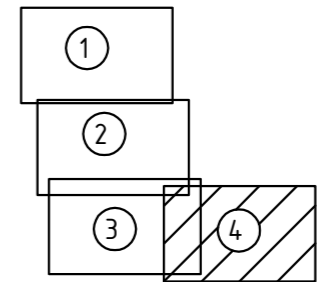

Согласовано					
Инв. № подл.					
Взам. инв. №					
Подп. и дата					

Изм.	Колуч.	Лист	№ док.	Подп.	Дата				
Разраб.	Гилин			<i>[Signature]</i>		Раздел 2. Проект полосы отвода Часть 2. Внеплощадочные сети водоотведения	Стадия	Лист	Листов
							П		
Н.контр.									
ГИП									