



# Дом №10 план 1 этажа Теплый пол

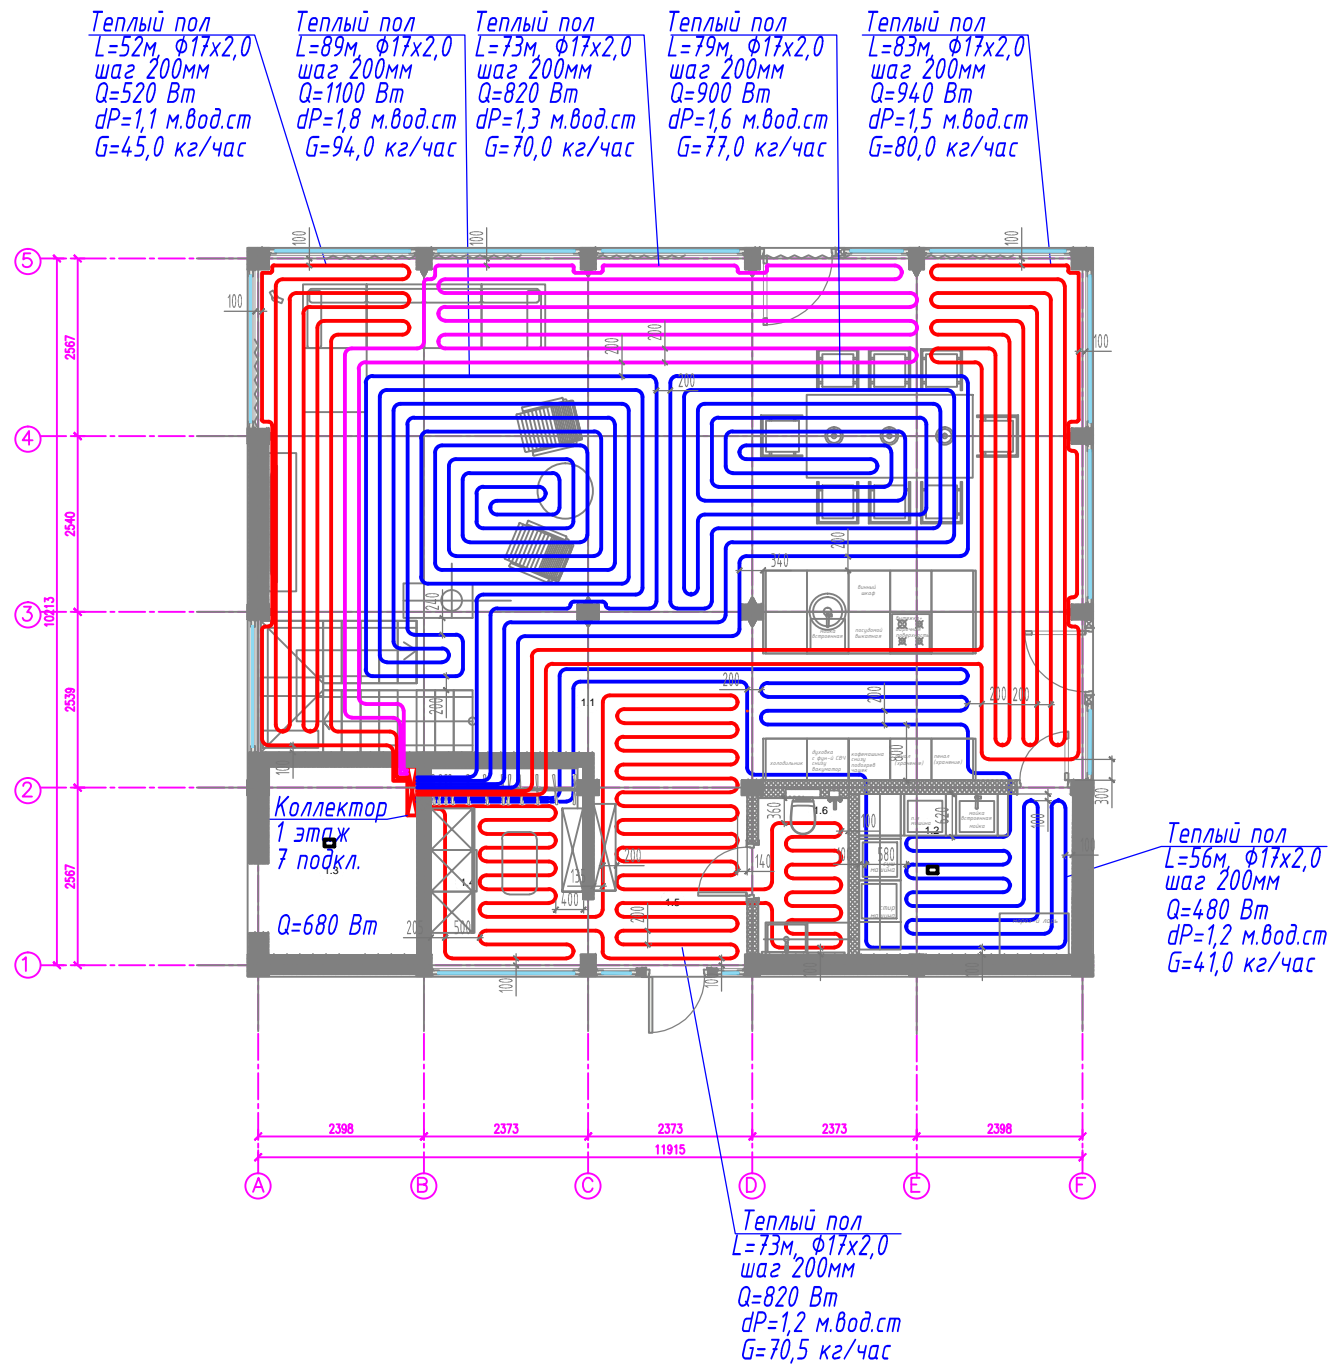

# План 1 этажа с расстановкой термостатов

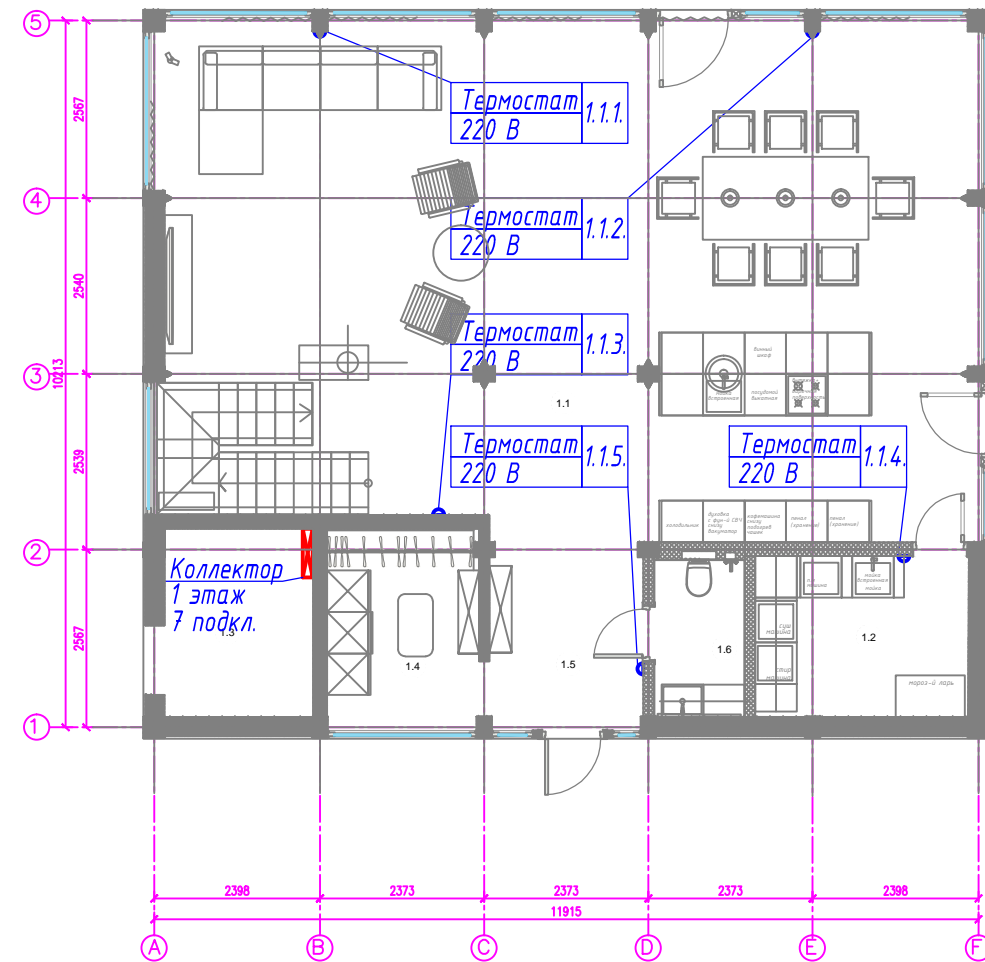

A	
1.1	88.50
1.2	6.85
1.3	6.00
1.4	6.56
1.5	5.78
1.6	2.93
1.7	124.00
A	
1	241.4
2	130.85
3	6.15
A	378.39

Услуга-ОВ					
Ленинградская область, Выборгский район, Роцинское лесничество, Линдуловское участковое лесничество, квартал 114 Дом 10					
Изм.	Кол.уч.	Лист	№ док.	Подпись	Дата
	Разработал	Корнеев		<i>Евг</i>	08.20
	Проверил	Мухаррамов			08.20
					08.20
	Н. контроль	Иванов			08.20
Жилой дом				Стадия	Лист
				P	2
План первого этажа с сетями отопления (теплый пол)				000 "xxxxxxxxxxxxxxxxxxxx"	