


Условные обозначения

- Граница земельного участка
- Автостанции
- Навес зоны посадки
- Пути движения МГН
- П Парковка для маломобильных групп населения
- Такси/платформа, Тифлоцентр Вертикаль

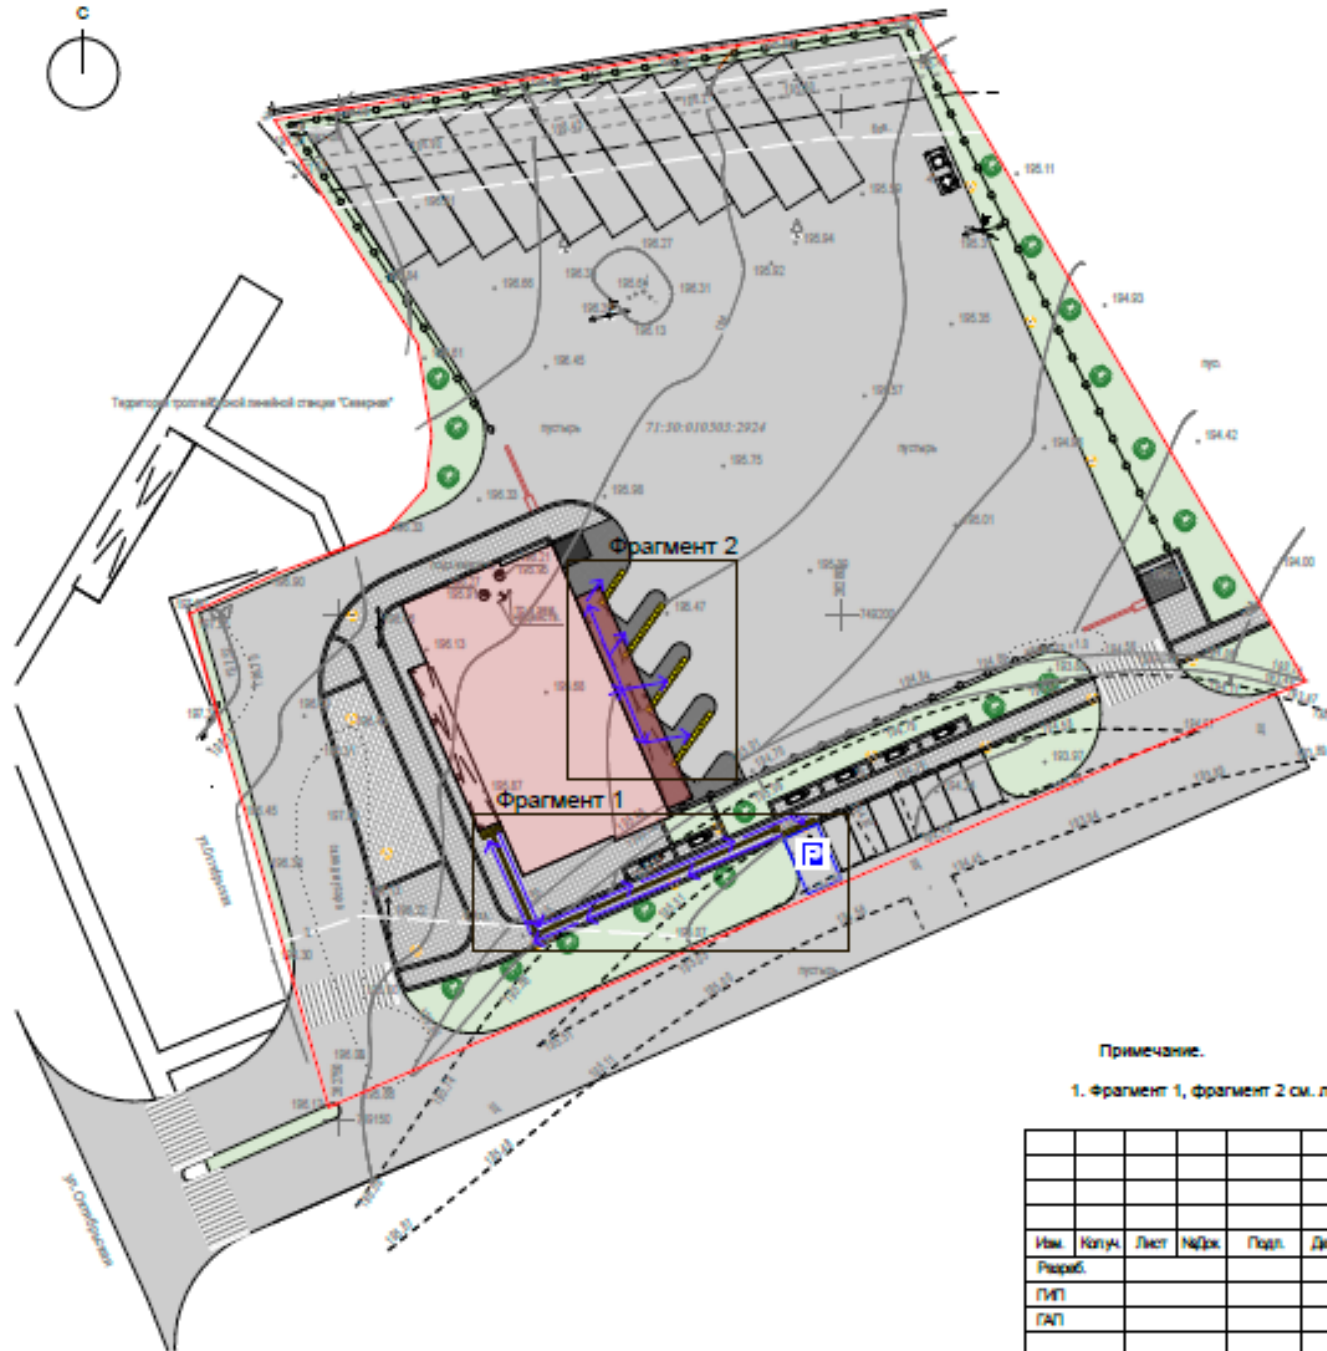

Примечание.

1. Фрагмент 1, фрагмент 2 см. л. 2 раздела ЗА-19-ОДИ.

СОГЛАСОВАНО:

Владелец: И

Получил задание

Имя: И. И.

ЗА-19-ОДИ


Автостанции по ул. Октябрьской в г. Туле

Изм.	Колуч.	Лист	Надк.	Подп.	Дата
Разраб.					
ГИП					
ГАП					
Н. контр.					


Стадия	Лист	Листов
П	1	

Схема планировочной организации земельного участка с указанием путей перемещения МГН

Фрагмент 1

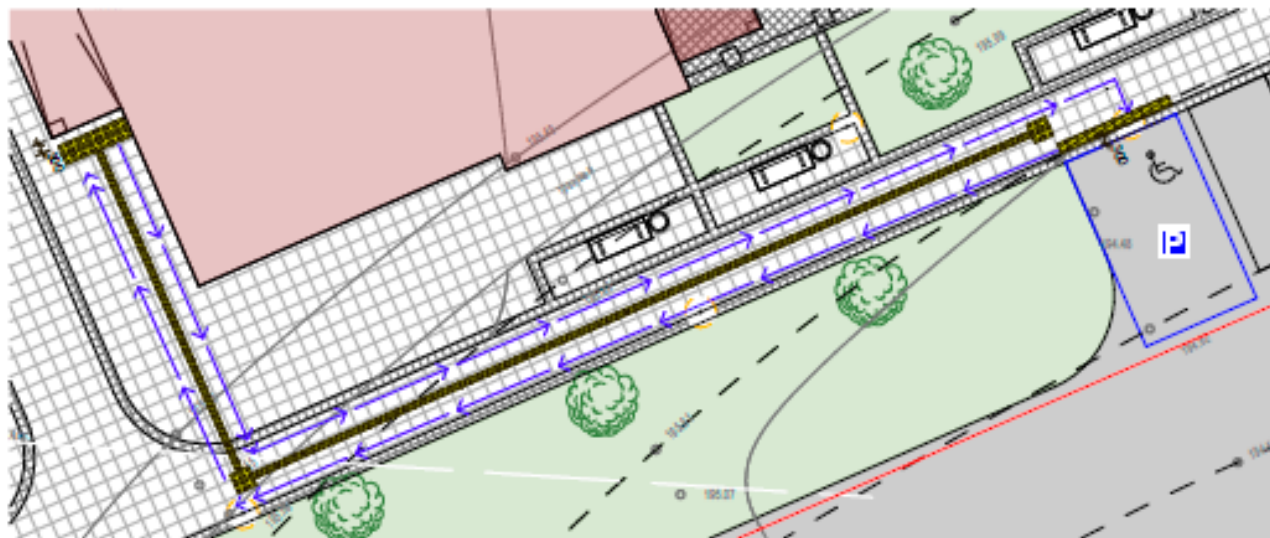

Фрагмент 2

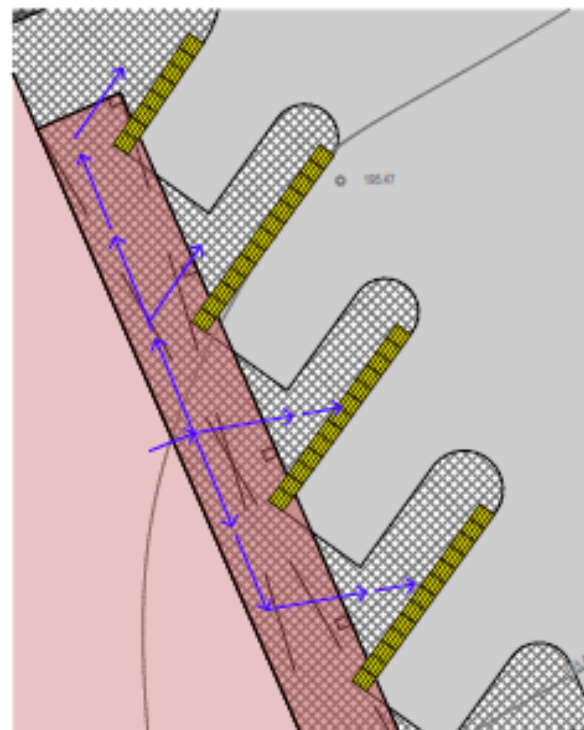

Условные обозначения

- Граница земельного участка
- Автостанция
- Навес зоны посадки
- Путь движения МПН
- Парковка для автомобилей групп населения

СОГЛАСОВАНО:


Имя, И. Фамилия, И.

Подпись, инициалы

Имя, И. Фамилия

№ п/п	Наименование	Ед. изм.	Кол-во	Условное обозначение на плане	Примечание
1	Тактильная бетонная плита "Тифлоцентр/Вертикаль" с линейным расположением конусных рифов, 300x300мм	шт.	8	■	Тифлоцентр Вертикаль
2	Тактильная бетонная плита "Тифлоцентр/Вертикаль" с продольным расположением рифов, 180x300мм	шт.	120	▬	Тифлоцентр Вертикаль
3	Тактильная бетонная плита "Тифлоцентр/Вертикаль" с диагональным расположением рифов, 300x300мм	шт.	12	■	Тифлоцентр Вертикаль
4	Тактильная бетонная плита "Тифлоцентр/Вертикаль" с продольным расположением рифов, 500x500мм	шт.	47	▬	Тифлоцентр Вертикаль

ЗА-19-ОДИ												
Автостанции по ул. Октябрьской в г. Туле												
Изм.	Кол-во	Лист	№Док.	Подп.	Дата	<table border="1" style="width: 100%; border-collapse: collapse;"> <tr> <th style="width: 20%;">Стадия</th> <th style="width: 20%;">Лист</th> <th style="width: 20%;">Листов</th> </tr> <tr> <td style="text-align: center;">П</td> <td style="text-align: center;">2</td> <td></td> </tr> </table>	Стадия	Лист	Листов	П	2	
Стадия	Лист	Листов										
П	2											
Разраб.												
ГИП												
САП												
Н. контр.						Фрагмент 1. Фрагмент 2						

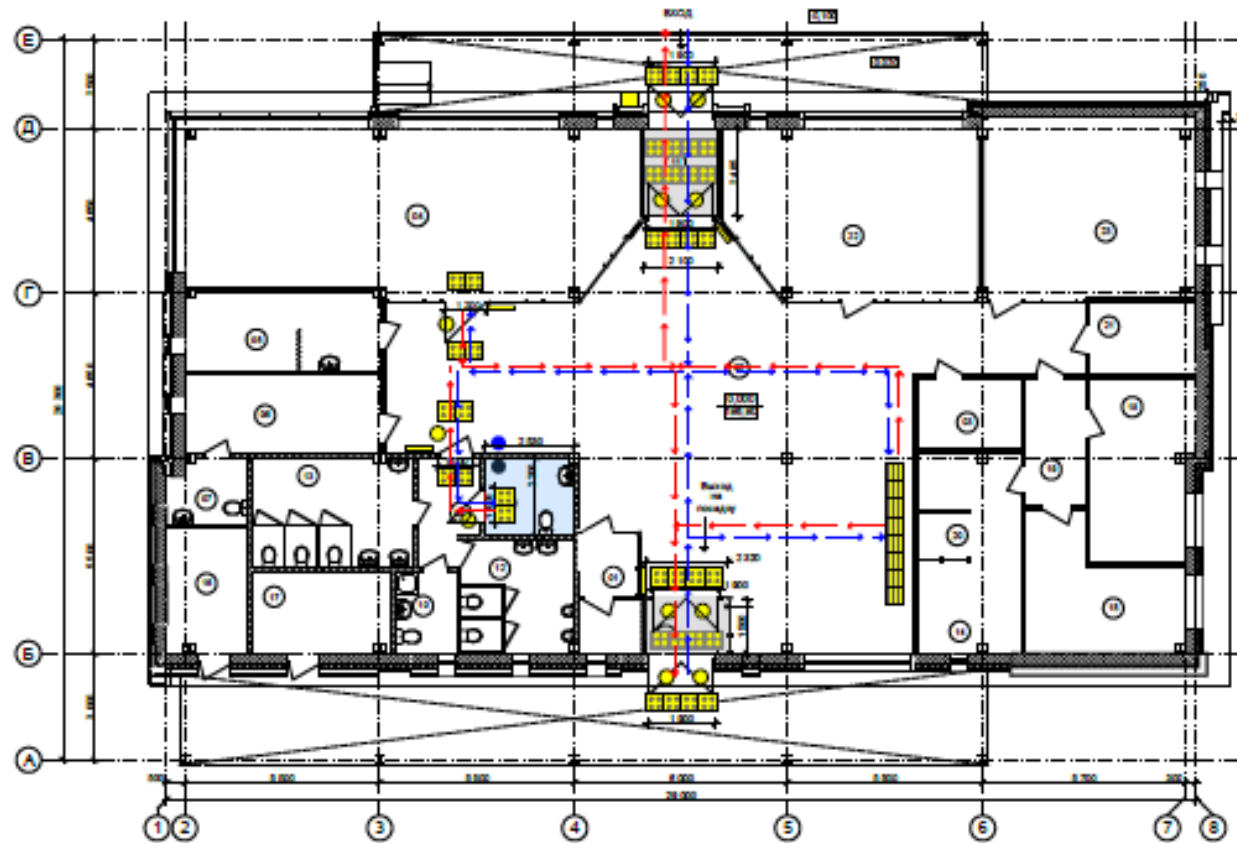

№	Назначение	Площадь
01	Станция	8,82
02	Зал ожидания	108,38
03	Кабинет дирекции филиала	8,80
04	Зал	88,30
05	Модуль гидрофидерный электр.	12,38
06	Кабинет дирекции филиала	12,38
07	СДП	3,87
08	СДП МТН	8,84
09	Зал	8,08
10	Служба для персонала ПУИ	3,83
11	Тайфур	8,22
12	СДП акт	10,27
13	СДП акт	14,38
14	Зона радиоточки	7,88
15	Диспетчерская	13,87
16	Зал ожидания	7,88
17	Телекоммуникация	8,78
18	Кабинет дирекции филиала	14,38
19	Тайфур	8,12
20	Зона	8,78
21	Электрощитовая	8,18
22	Коммуникация коммуникация	20,18
23	Коммуникация коммуникация	20,48
24	Тайфур	3,83
Итого		428,24 м²

Условные обозначения

- Номер помещения
- При движении МТН
- При движении МТН
- ● Система радиоточки
- Помещение для размещения серверной стойки

№ п/п	Назначение	Вд. акт	Кол. акт	Условное обозначение на плане	Примечание
1	Напольная напольная радиоточка	СДП	11	●	Таблицы/Вертикаль
2	Таблицы радиоточки Таблица 10	И.а.	8,80	■	Таблицы/Вертикаль
3	Информационные табличные таблицы с радиоточкой радиоточка	СДП	1	■	Таблицы/Вертикаль
4	Таблицы антенны, информационные радиоточки и радиоточка	СДП	4	■	Таблицы/Вертикаль
5	Таблицы радиоточка с радиоточкой радиоточка, 800/800мм	СДП	8	■	Таблицы/Вертикаль
6	Таблицы радиоточка с радиоточкой радиоточка, 800/800мм	СДП	38	■	Таблицы/Вертикаль
7	Таблицы радиоточка радиоточка МТ. 20. Р. 1. 1. 2.	Итого радиоточка, акт	3	■	Таблицы/Вертикаль

						3А-19-ОДИ		
						Автоматизация по ул. Октябрьской в г. Туле		
Имя	Инициал	Фамилия	Имя	Фамилия	Дата	Страна	Лист	Листов
И.И.							П	3
И.И.						План первого этажа		

Имя И.И. Фамилия Ф.И.О. Имя И.И. Фамилия Ф.И.О. Имя И.И. Фамилия Ф.И.О.