


План 1 этажа с меблировкой

Экспликация 1 этажа дома

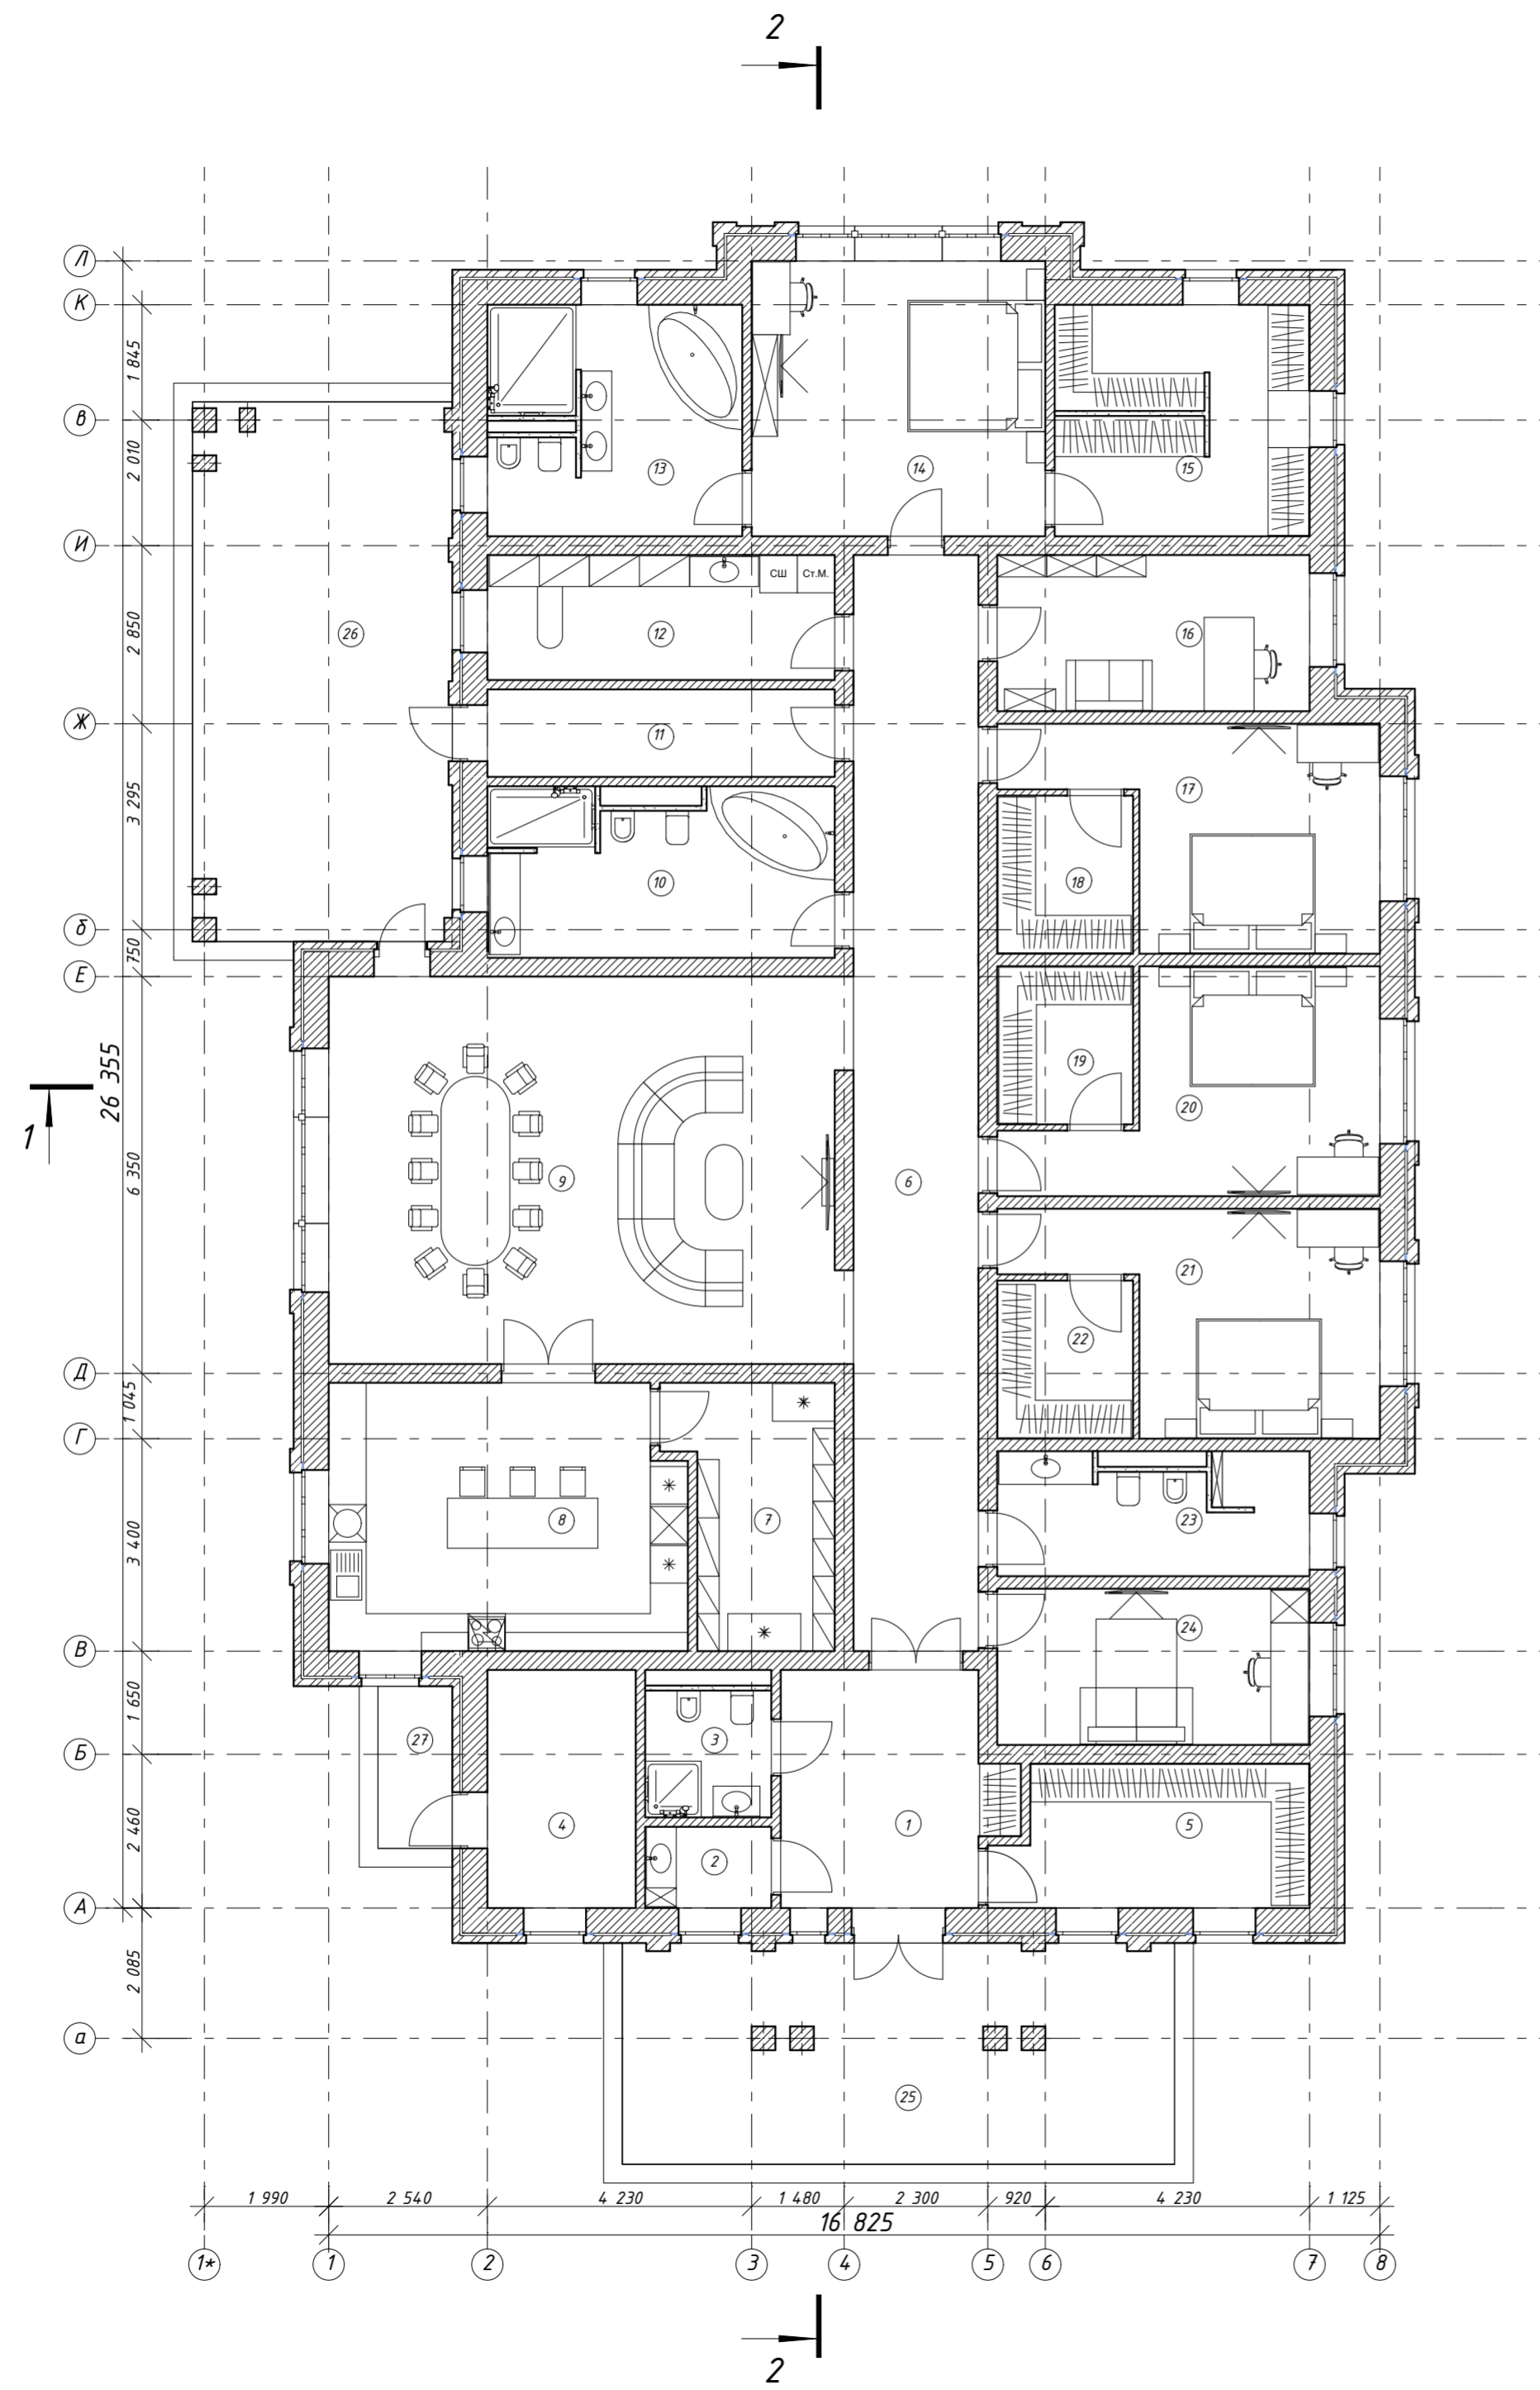


№	Наименование	Площадь
1	Тамбур	12,84
2	Моечная	2,63
3	Сан.уз.	4,77
4	Котельная	9,05
5	Гардероб	11,01
6	Холл	35,08
7	Кладовая	10,11
8	Кухня	23,95
9	Гостинная-столовая	51,12
10	Сан.уз.	15,26
11	Тамбур	7,78
12	Постирочная	11,12
13	Сан.уз.	15,12
14	Спальня	20,70
15	Гардероб	15,12
16	Кабинет	12,50
17	Спальня	16,56
18	Гардероб	5,50
19	Гардероб	5,50
20	Спальня	16,56
21	Спальня	16,56
22	Гардероб	5,50
23	Сан.уз.	10,00
24	Гостевая	12,50
25	Крыльцо	30,52
26	Терраса	35,18
27	Крыльцо	3,09
Общая площадь:		415,63 м ²

Примечание:
 -При устройстве тёплых полов учитывать расстановку оборудования и мебели;
 -Площади помещений приведены без учёта отделки помещений и прокладки инженерных коммуникаций;
 -Размещение и размеры инженерных сетей уточнить в проекте раздела НВК, ОВиК;
 -Размещение мебели и оборудования приведено условно, точное размещение уточнить в дизайн - проекте;

Изм.	Кол.уч.	Лист	№Док.	Подп.	Дата	Индивидуальный жилой дом.	Стадия	Лист	Листов
ГАП							Р	5	26
Архитектор						План 1 этажа с меблировкой.			

М 1:100

Фасад 1-8

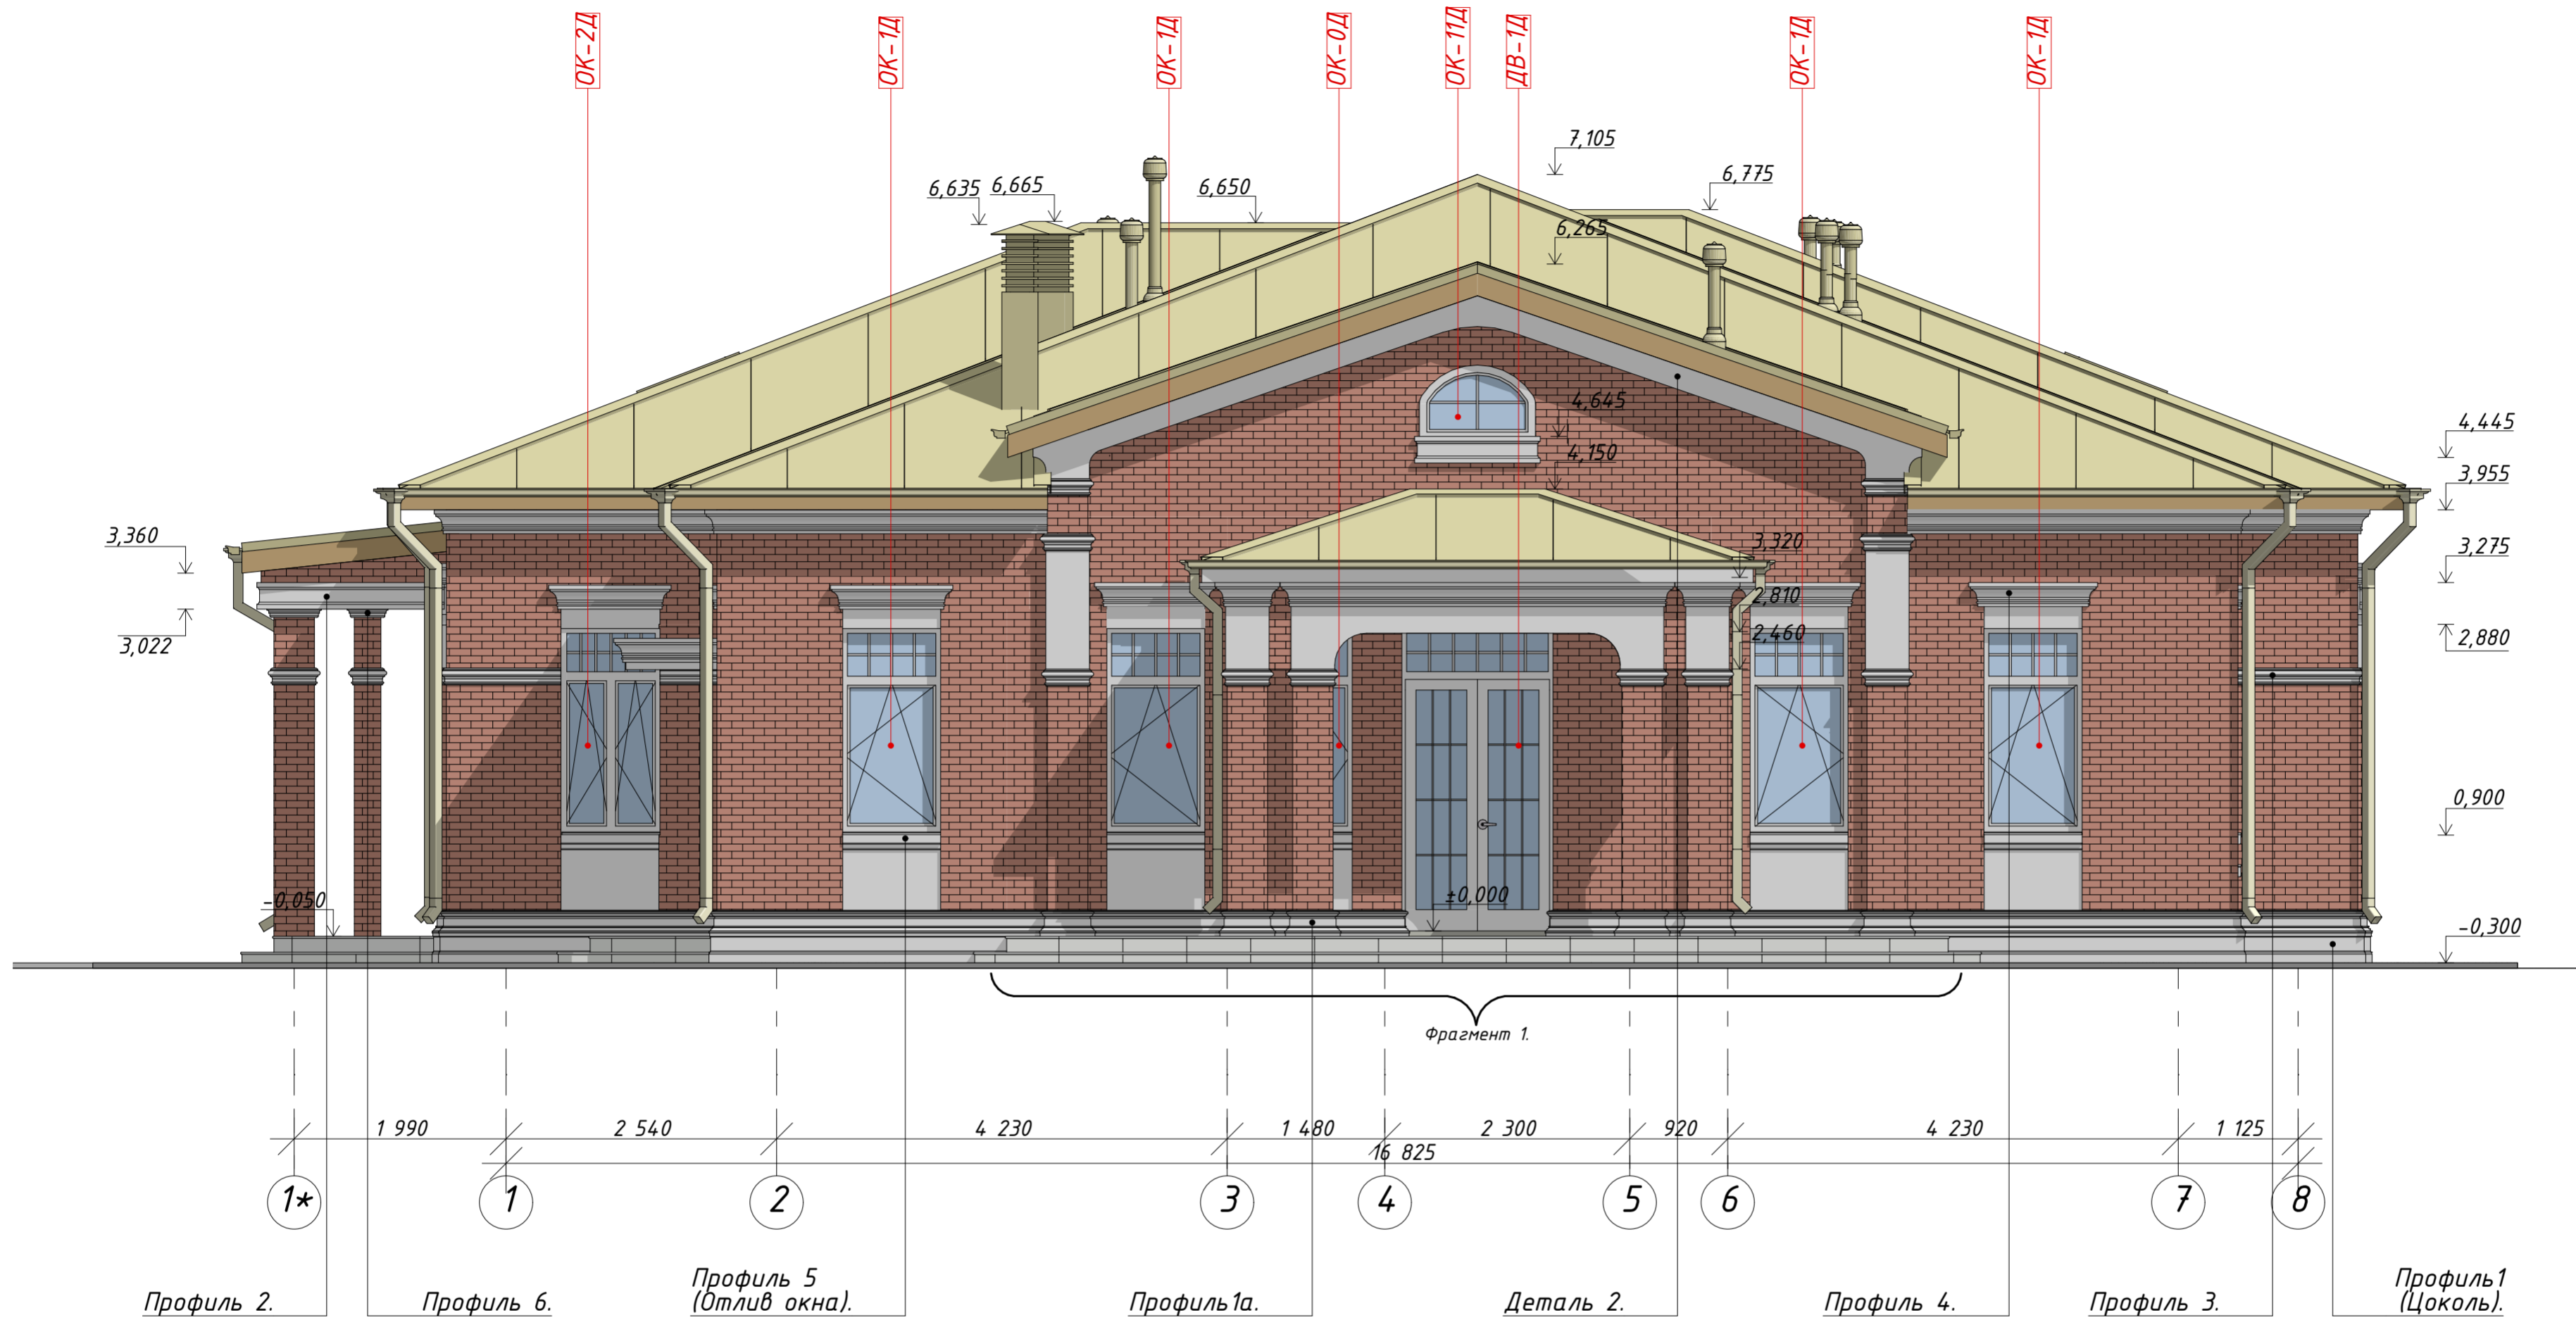

М 1:50

Ведомость отделки фасада.

№	Наименование элементов фасада	Эталон цвета	Вид отделки
1	Стена наружная		Облицовочный кирпич Ост Клинкер "LUNA" 1 NF
2	Декоративные элементы		Камень или архитектурный бетон. Цвет - слоновая кость.
3	Крыльцо, терраса		Плитка керамогранит "ITALON Скайлайн Сноу"
4	Кровля		Кликфальц Pro "Grand Line" RAL 1015
5	Водосточная система		Водосточная система "GrandLine Vortex Mix" RAL 1015
6	Дымоходы		Кликфальц Pro "Grand Line" RAL 1015
7	Двери		Дверь "РосДверТех". Цвет "Дуб нетонированный"
8	Окна, двери (пластиковые).		Пластиковые с ламинацией. RAL 1015

Примечания:
 1. Все материалы отделки фасада можно заменить на аналогичные без изменений основных параметров и характеристик.
 2. См. совместно с листами 19, 20, 21.

Изм.	Кол.уч.	Лист №Док.	Подп.	Дата	Индивидуальный жилой дом.	Стадия	Лист	Листов
ГАП						Р	15	26
Архитектор					Фасад 1-8.			

Вид 1



<i>Изм.</i>	<i>Кол.уч.</i>	<i>Лист</i>	<i>№Док.</i>	<i>Подп.</i>	<i>Дата</i>	<i>Индивидуальный жилой дом.</i>	<i>Стадия</i>	<i>Лист</i>	<i>Листов</i>
							<i>Р</i>	<i>22</i>	<i>26</i>
<i>ГАП</i>						<i>Вид 1 .</i>			
<i>Архитектор</i>									

Вид 5



<i>Изм.</i>	<i>Кол.уч.</i>	<i>Лист</i>	<i>№Док.</i>	<i>Подп.</i>	<i>Дата</i>	<i>Индивидуальный жилой дом.</i>	<i>Стадия</i>	<i>Лист</i>	<i>Листов</i>
							<i>Р</i>	<i>26</i>	<i>26</i>
<i>ГАП</i>						<i>Вид 5 .</i>			
<i>Архитектор</i>									