


Экспликация

№п/п	Производственное здание
1	Административно - производственный корпус
2	Склад сырья
3	Склад готовой продукции
4	КПП
5	Котельная
6	Место временного хранения отходов
7	Пожарный резервуар
8	Локальные очистные сооружения
9	Площадка для отдыха сотрудников

Условные обозначения

	- граница проектирования
	- ограждение участка
	- въездные ворота
	- газон сивый/луговой
	- газон, усиленный грунтоармирующей решеткой
	- проектируемые здания
	- автопарковка и ее № количество мест для грузовых а/м
	- автопарковка и ее № количество мест для легковых а/м
	- дорожное покрытие
	- асфальтобетонное покрытие (типII)

Фрагмент усиленного газона

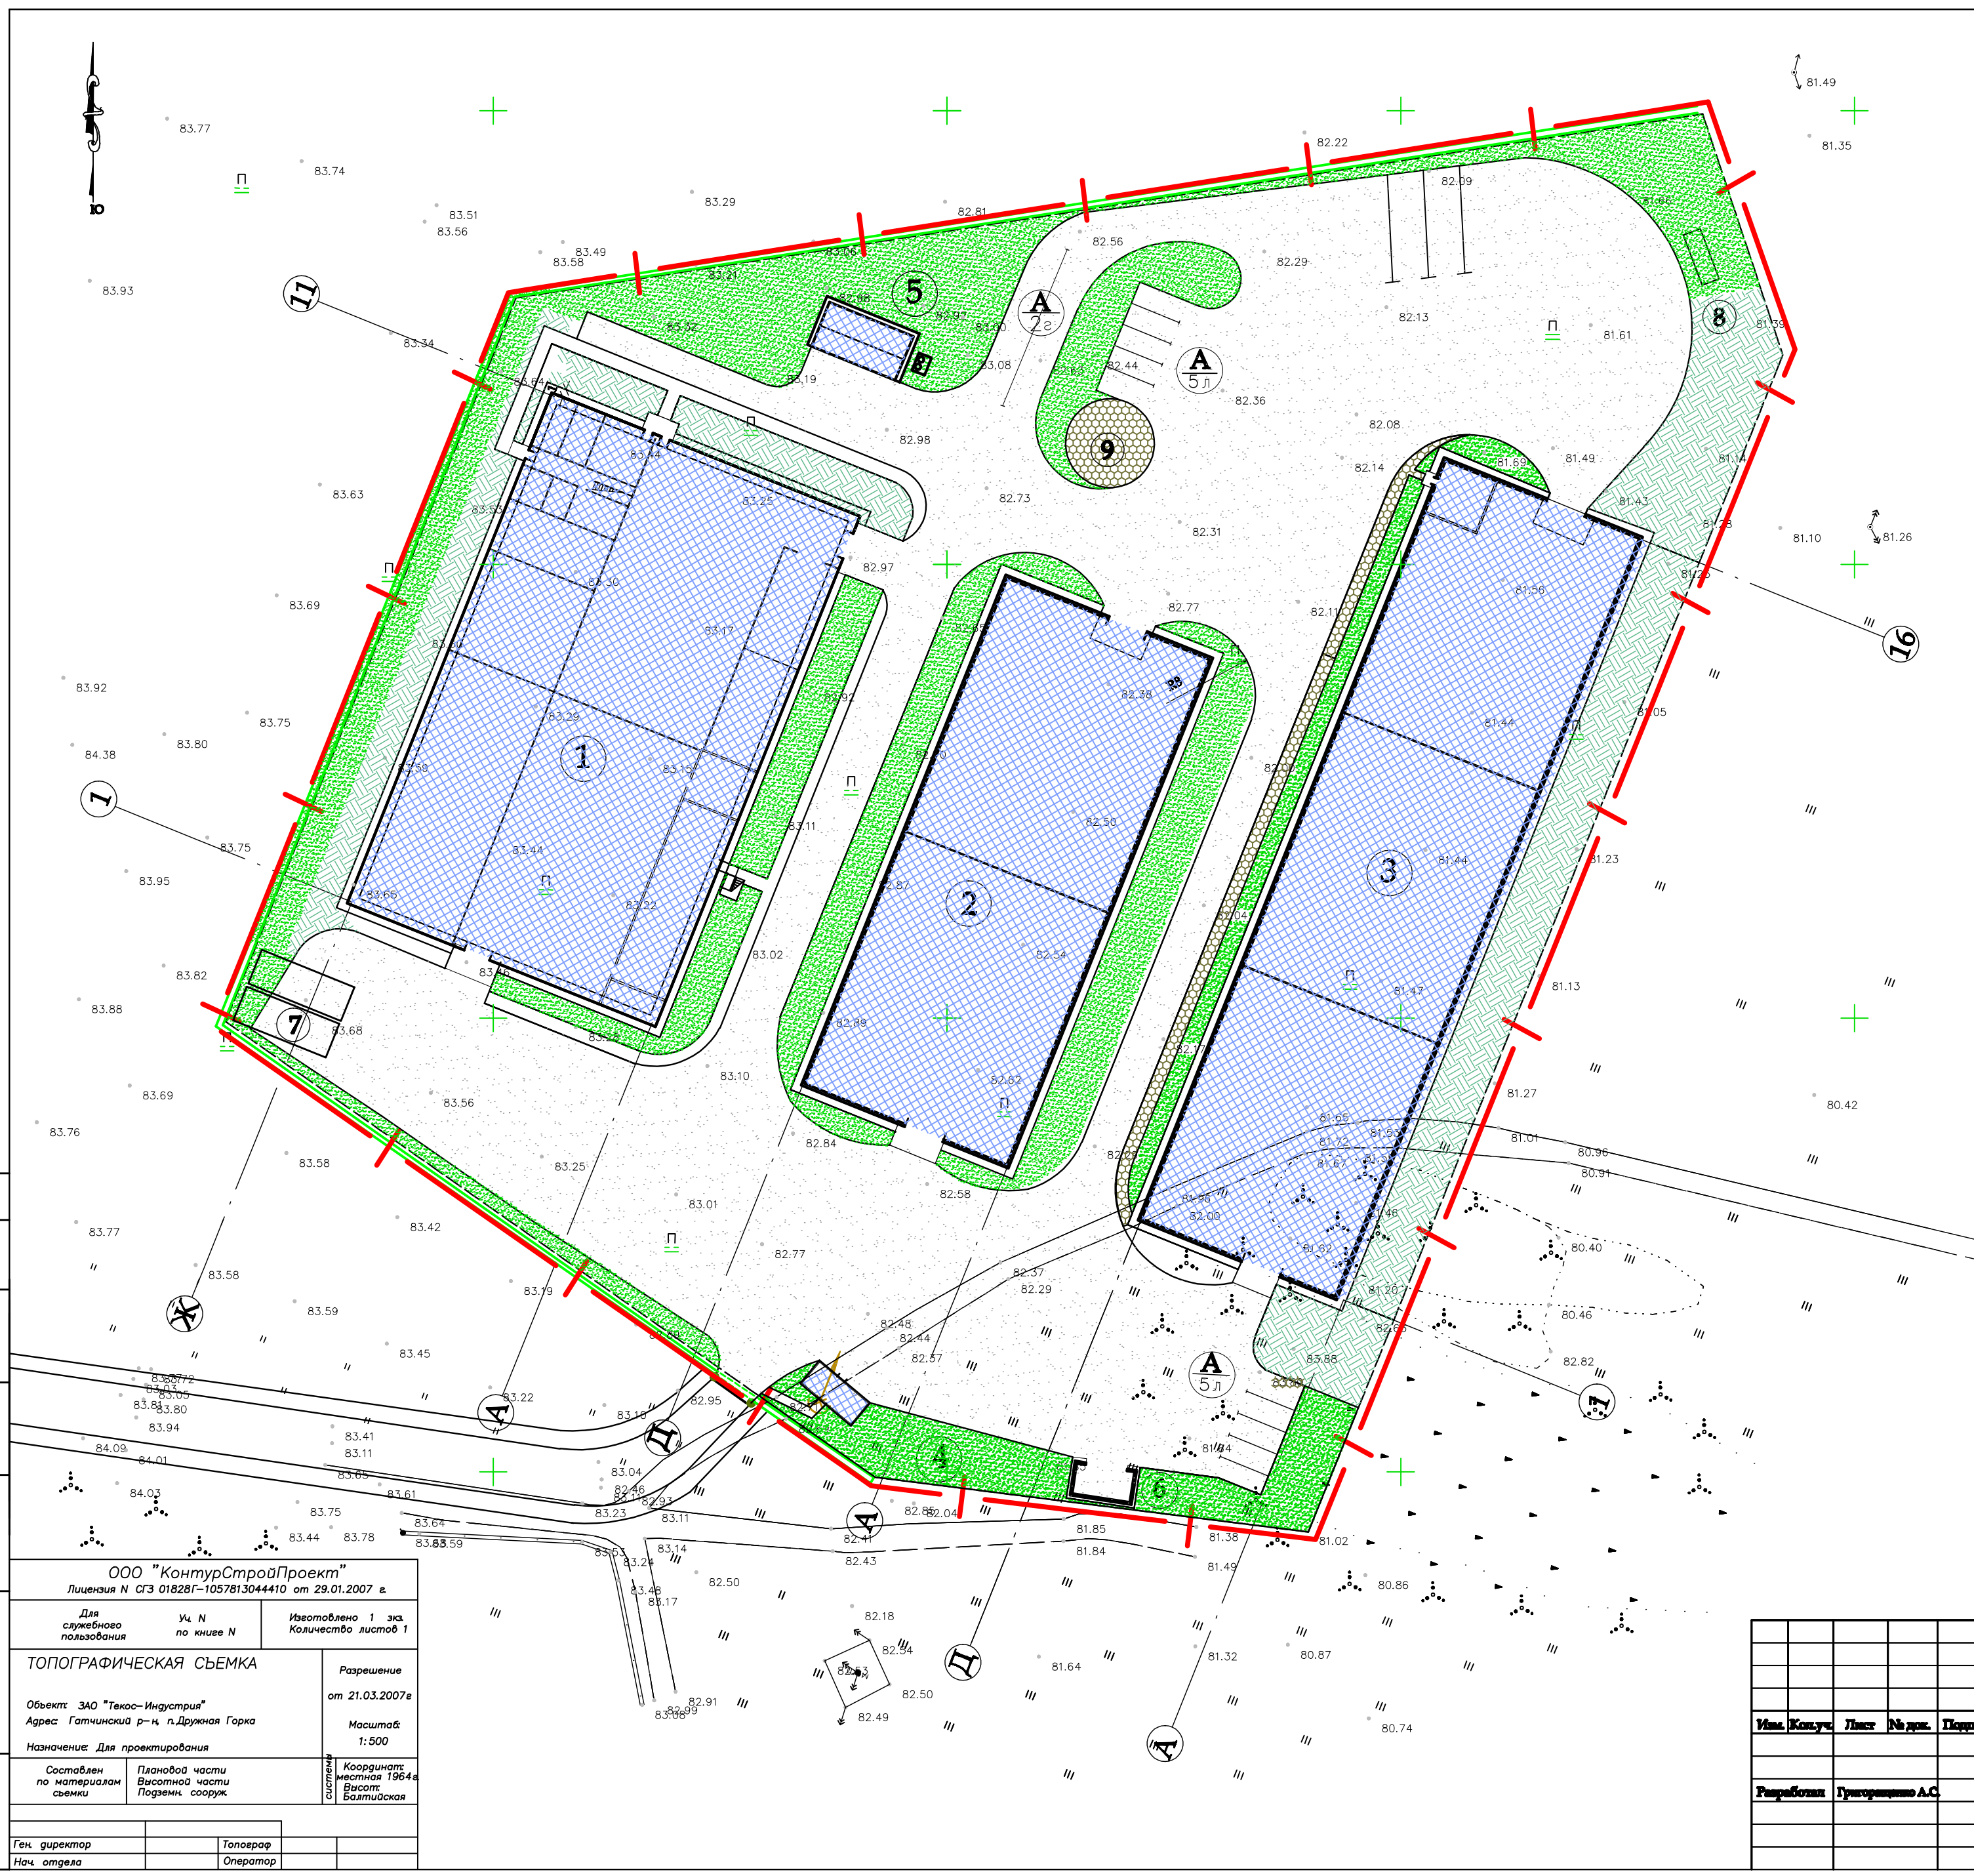

Изм. №	Всего листов	
	Дополн.	Итого
ООО "КонтурСтройПроект" Лицензия № СГЗ 01828Г-1057813044410 от 29.01.2007 г.		
Для служебного пользования		Исполнено 1 из Количество листов 1
ТОПОГРАФИЧЕСКАЯ СЪЕМКА Объект: ЗАО "Текос-Индустрия" Адрес: Гатчинский р-н, г. Дружная Горка Назначение: Для проектирования		
Составлен по материалам съемки		Разрешение от 21.03.2007 г. Масштаб: 1:500
Плановой части		Координатная система Высотная система Балтийская
Подземн. сооруж.		
Ген. директор	Топограф	
Нач. отдела	Оператор	

Имя	Колуч.	Лист	№ док.	Перр.	Дата
Разработчик	Проектирование АС				
Предприятие по производству товаров хозяйственно-бытового назначения Ленинградская обл., Гатчинский район,					
Схема планировочной организации земельного участка					
Генеральный план					
Санкт-Петербург Формат А2					