


План 1-го этажа

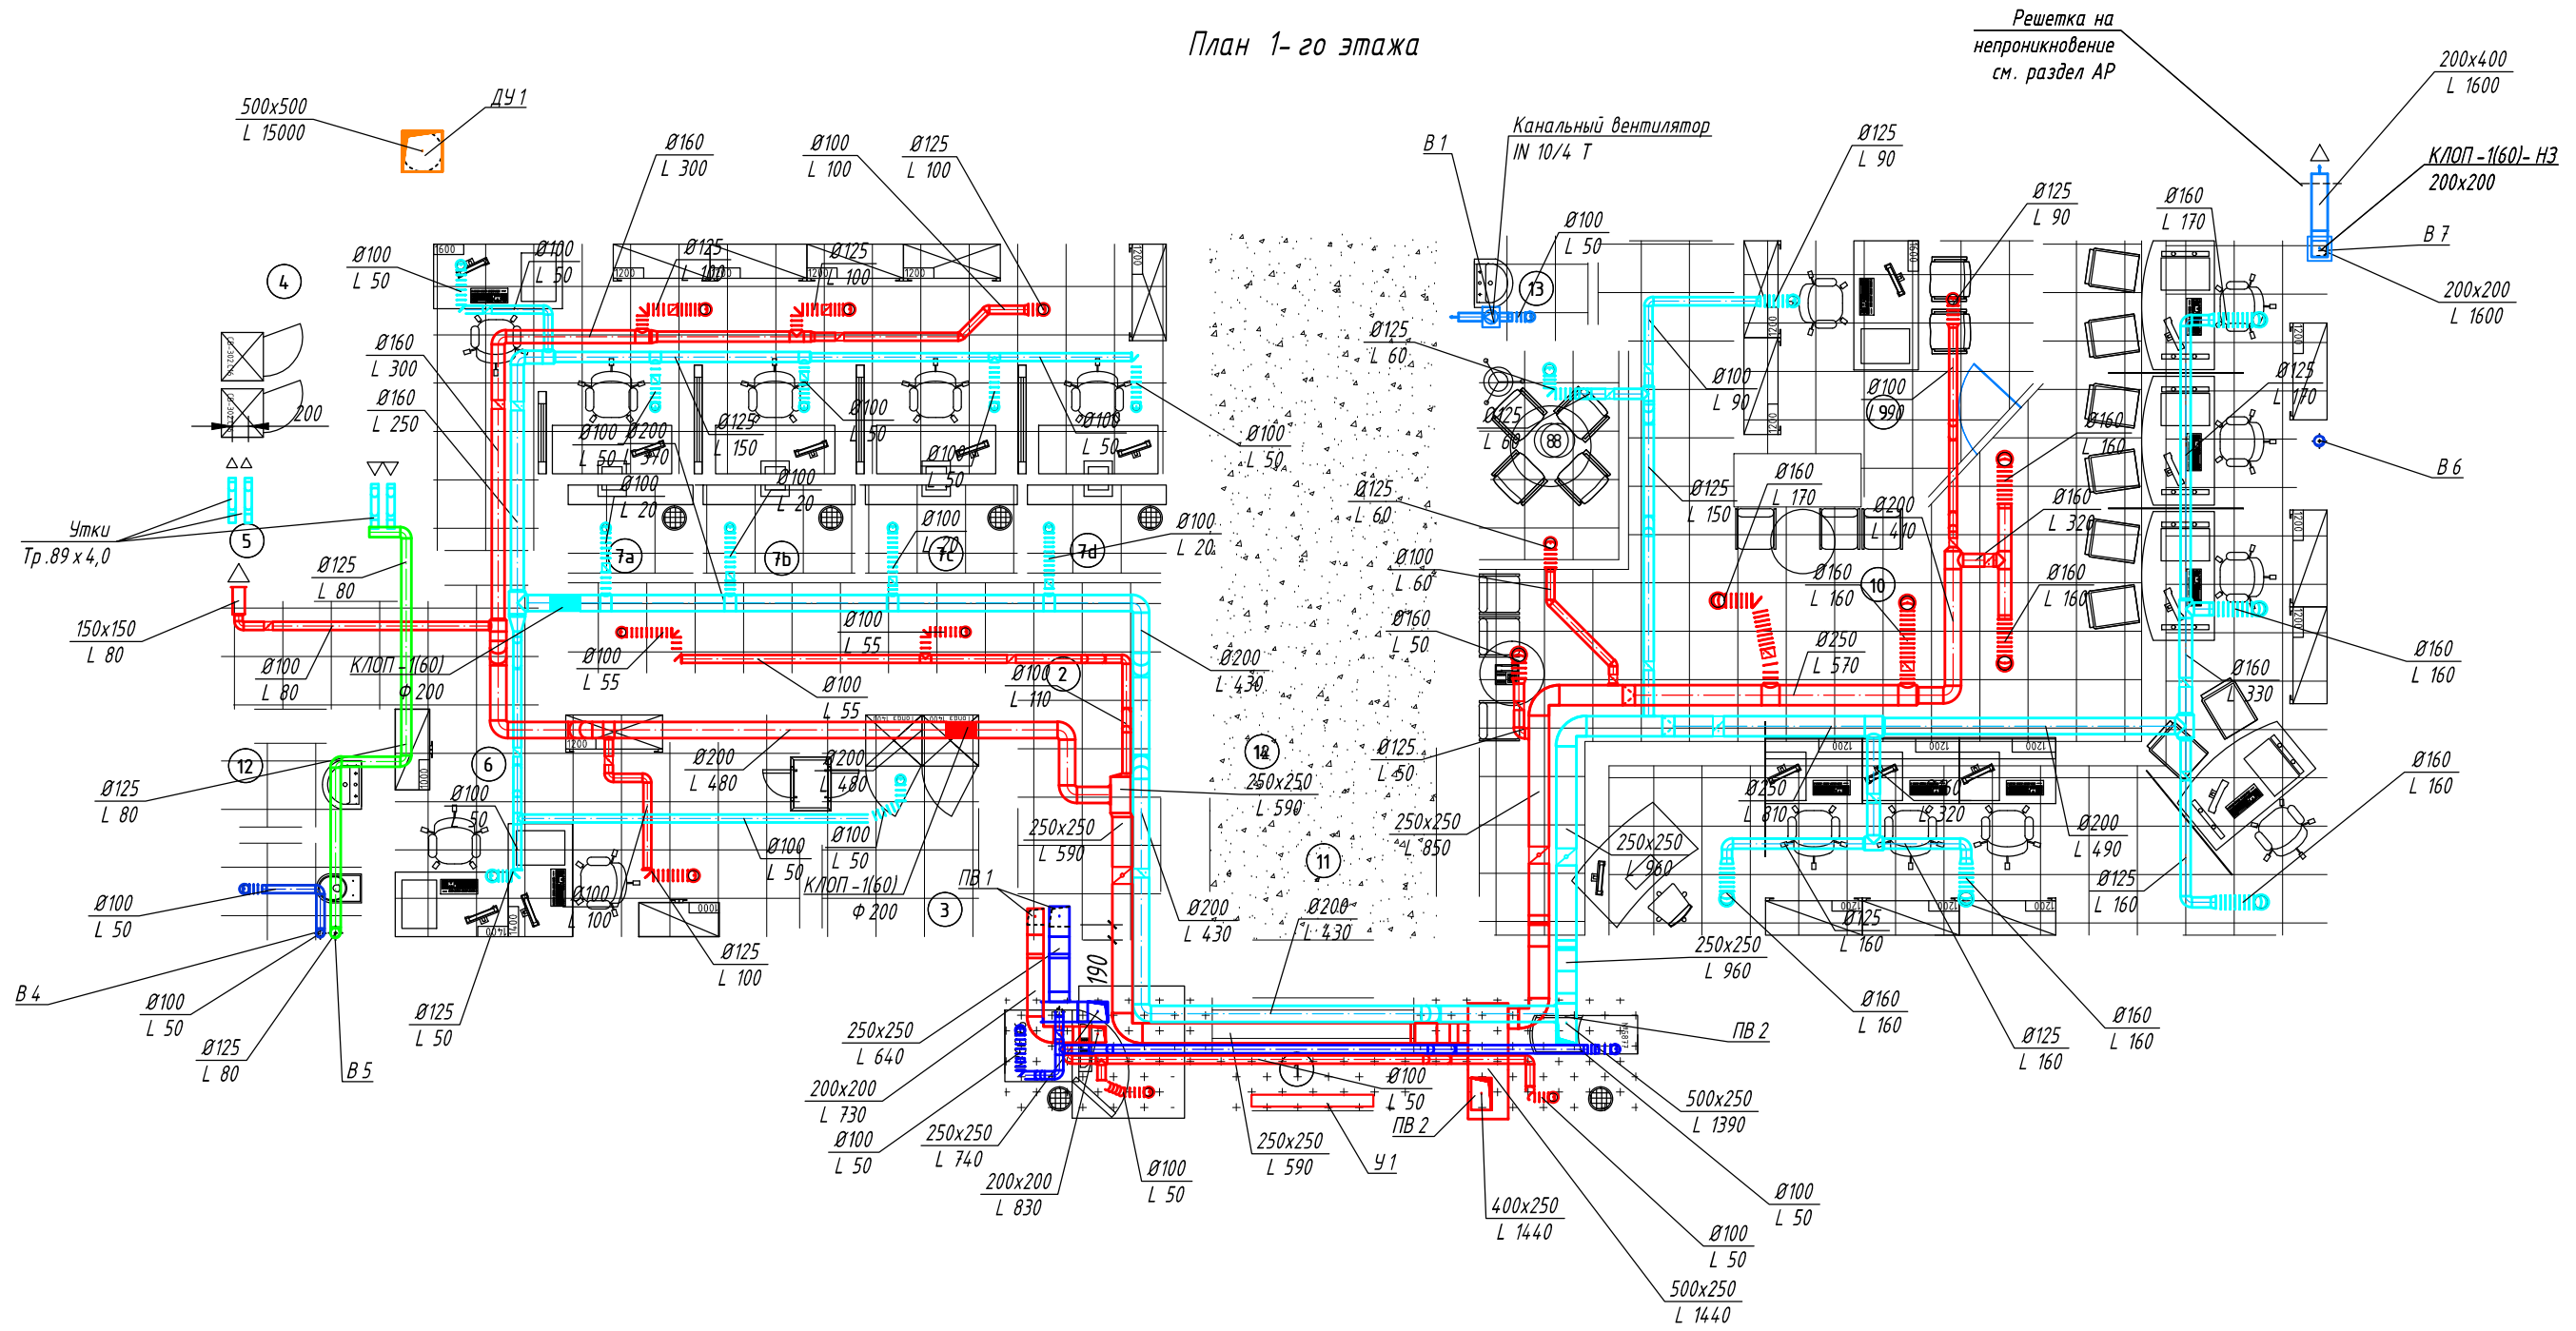

Согласовано

Взам инв. N

Подп. и дата

Инв. N подл.

Изм.	Кол.уч.	Лист	№ док.	Подп.	Дата
Разработал		Гладков И		<i>[Signature]</i>	
Разработал		Паземов Д.		<i>[Signature]</i>	
		Зотов В.		<i>[Signature]</i>	
		Хамракулов А.		<i>[Signature]</i>	
Рук.проекта		Епифанов М.		<i>[Signature]</i>	
Н.контроль		Хамракулов А.		<i>[Signature]</i>	

627-11-0В		
Нежилое здание по адресу: г.Благовещенск, ул.Пионерская, д.32/2		
стадия	лист	листов
РД	8	
План 1-го этажа. Вентиляция		Международная Проектная Компания