

ЭСКИЗНЫЙ ПРОЕКТ

МНОГОКВАРТИРНОГО ДВУХЭТАЖНОГО ЖИЛОГО ДОМА.

ЖМД-660/1080-ЭП

Общая площадь-1084,22 м²

Жилая площадь-665,66 м²

Площадь застройки-64,5×14,3=922,35 м²

Строительный объём =5083,30 м³

Всего квартир-20 шт.

Однокомнатных-12шт. (8-по28,64 м²;4-по38,46м²)

Двух (трех) комнатных-4шт. (по 71,69 м²)

Четырёхкомнатных-4шт. (2-по 117,14 м²;2-по 90,11 м²)

Г. ИРКУТСК-2010


Ф-01



Экспликация помещений				Экспликация помещений				Экспликация помещений				Экспликация помещений			
Номер помещения	Наименование помещения	Площадь, кв. м.	Примечания	Номер помещения	Наименование помещения	Площадь, кв. м.	Примечания	Номер помещения	Наименование помещения	Площадь, кв. м.	Примечания	Номер помещения	Наименование помещения	Площадь, кв. м.	Примечания
Первый этаж				Квартира №6				Квартира №10				Квартира №13			
Квартира №1				1	Жилая комната	13,74		1	Жилая комната	13,74		1	Кухня-столовая-жилая комната	19,76	
1	Кухня-столовая-жилая комната	19,76		2	Кухня-столовая	12,58		2	Кухня-столовая	12,58		2	Прихожая-корridor	5,36	
2	Прихожая-корridor	5,36		3	Прихожая-корridor	8,62		3	Прихожая-корridor	8,62		3	Санузел	3,52	
3	Санузел	3,52		4	Санузел	3,52		4	Санузел	3,52		Жилая площадь	19,76		
Жилая площадь		19,76		Жилая площадь		13,74		Жилая площадь		13,74		Общая площадь		28,64	
Общая площадь		28,64		Общая площадь		38,46		Общая площадь		38,46		Общая площадь		28,64	
Квартира №2				Квартира №7				Квартира №11				Квартира №14			
1	Кухня-столовая-жилая комната	19,76		1	Жилая комната	22,27		1	Кухня-столовая-жилая комната	19,76		1	Кухня-столовая-жилая комната	19,76	
2	Прихожая-корridor	5,36		2	Спальня	16,04		2	Прихожая-корridor	5,36		2	Прихожая-корridor	5,36	
3	Санузел	3,52		3	Кухня-столовая	12,57		3	Санузел	3,52		3	Санузел	3,52	
Жилая площадь		19,76		4	Прихожая-корridor	13,59		Жилая площадь		19,76		Жилая площадь		19,76	
Общая площадь		28,64		5	Ванная комната	4,94		Общая площадь		28,64		Общая площадь		28,64	
Квартира №3				6	Туалет	2,28		Квартира №12				ИТОГО			
1	Кухня-столовая-жилая комната	19,76		Жилая площадь		38,31		1	Кухня-столовая-жилая комната	19,76		Жилая площадь		289,66	
2	Прихожая-корridor	5,36		Общая площадь		71,69		2	Прихожая-корridor	5,36		Общая площадь		526,34	
3	Санузел	3,52		Квартира №8				3	Санузел	3,52					
Жилая площадь		19,76		1	Жилая комната	22,27		Жилая площадь		19,76					
Общая площадь		28,64		2	Спальня	16,04		Общая площадь		28,64					
Квартира №4				3	Кухня-столовая	12,57		Квартира №9							
1	Кухня-столовая-жилая комната	19,76		4	Прихожая-корridor	13,59		1	Жилая комната	13,74					
2	Прихожая-корridor	5,36		5	Ванная комната	4,94		2	Кухня-столовая	12,58					
3	Санузел	3,52		6	Туалет	2,28		3	Прихожая-корridor	8,62					
Жилая площадь		19,76		Жилая площадь		38,31		4	Санузел	3,52					
Общая площадь		28,64		Общая площадь		71,69		Жилая площадь		13,74					
Квартира №5				Квартира №9											
1	Жилая комната	13,74		1	Жилая комната	13,74									
2	Кухня-столовая	12,58		2	Кухня-столовая	12,58									
3	Прихожая-корridor	8,62		3	Прихожая-корridor	8,62									
4	Санузел	3,52		4	Санузел	3,52									
Жилая площадь		13,74		Жилая площадь		13,74									
Общая площадь		38,46		Общая площадь		38,46									

					ЖМД-660/1080-ЭП		
					МНОГOKBAPТИРНЫЙ ДВУХЭТАЖНЫЙ ЖИЛОЙ ДОМ		
Изм.	Кол.уч.	Лист	№ док.	Подпись	Дата		
						Стадия	Лист
						ЭП	3
						Листов	6
Разраб.	Сергеев В.С.				План первого этажа		

Ф-01

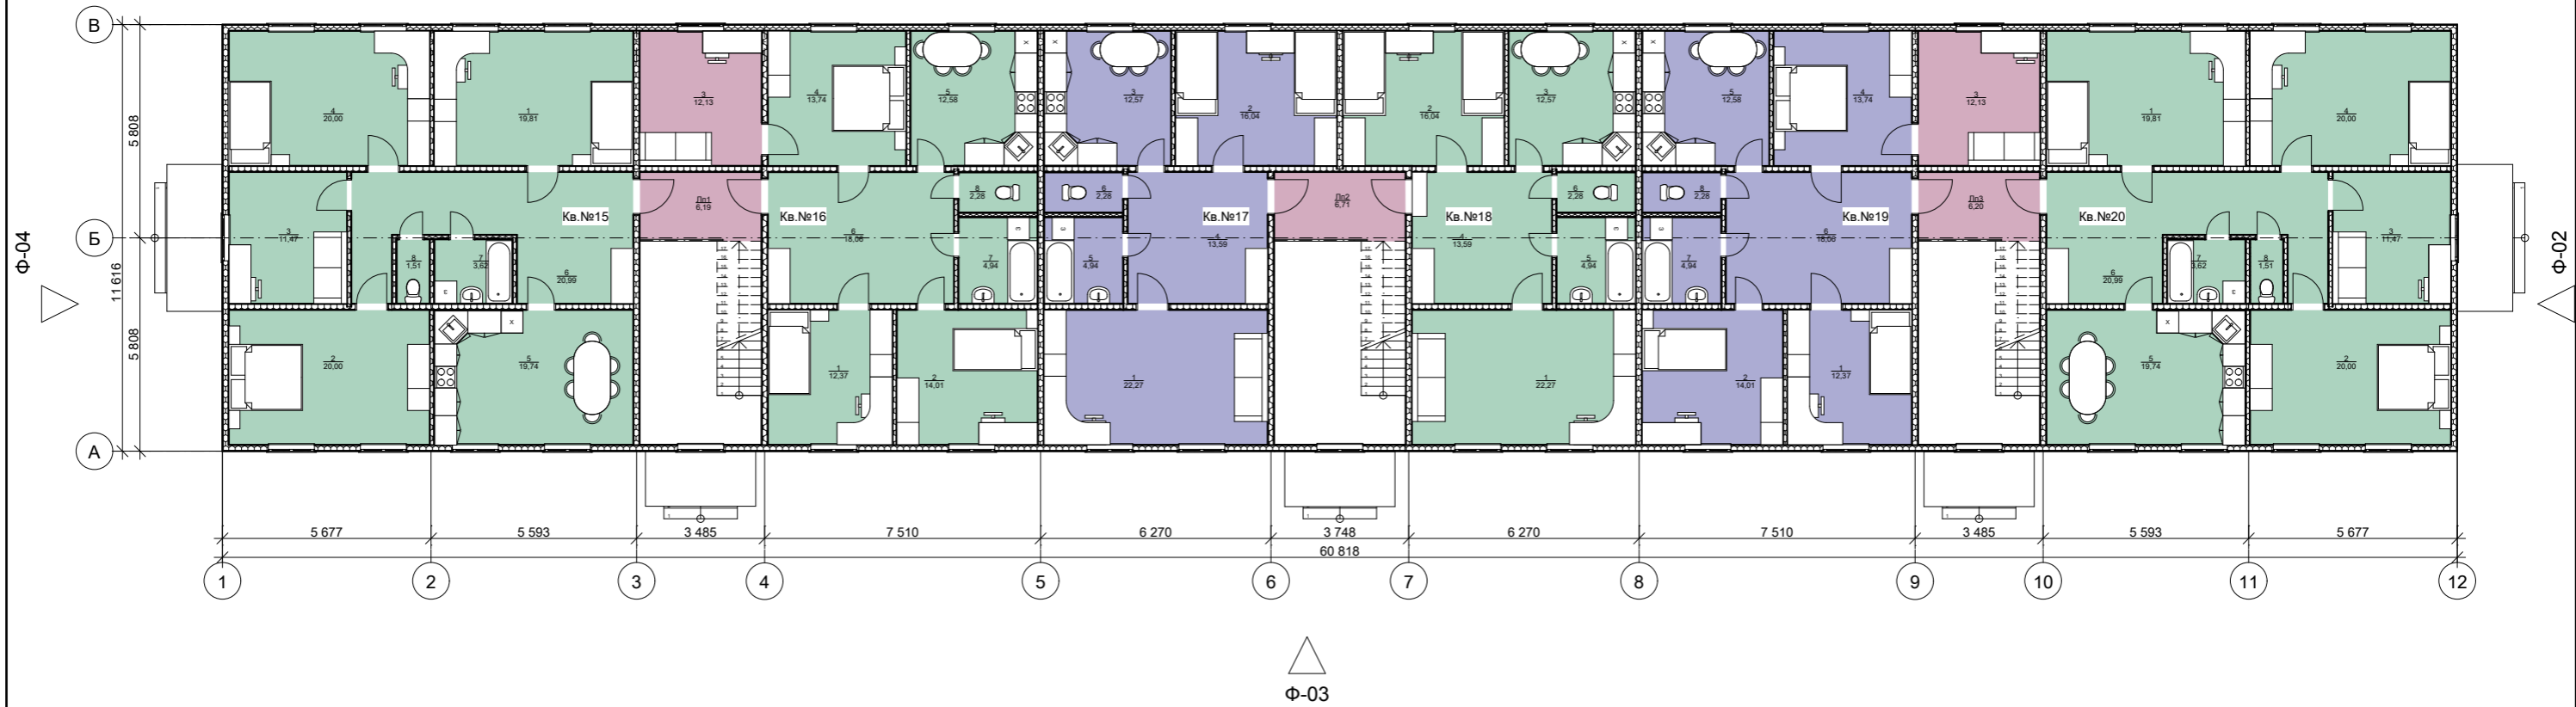

Экспликация помещений

Номер помещения	Наименование помещения	Площадь, кв. м.	Примечания
Второй этаж			
Квартира №15			
1	Жилая комната	19,81	
2	Жилая комната	20	
3	Кабинет	11,47	
4	Жилая комната	20	
5	Кухня-столовая	19,74	
6	Прихожая-корridor	20,99	
7	Ванная комната	3,62	
8	Туалет	1,51	
Жилая площадь		71,28	
Общая площадь		117,14	
Квартира №16			
1	Жилая комната	12,37	
2	Жилая комната	14,01	
3	Кабинет	12,13	
4	Жилая комната	13,74	
5	Кухня-столовая	12,58	
6	Прихожая-корridor	18,06	
7	Ванная комната	4,94	
8	Туалет	2,28	
Жилая площадь		52,25	
Общая площадь		90,11	
Квартира №17			
1	Жилая комната	22,27	
2	Спальня	16,04	
3	Кухня-столовая	12,57	
4	Прихожая-корridor	13,59	
5	Ванная комната	4,94	
6	Туалет	2,28	
Жилая площадь		64,47	
Общая площадь		71,69	

Экспликация помещений

Номер помещения	Наименование помещения	Площадь, кв. м.	Примечания
Квартира №18			
1	Жилая комната	22,27	
2	Спальня	16,04	
3	Кухня-столовая	12,57	
4	Прихожая-корridor	13,59	
5	Ванная комната	4,94	
6	Туалет	2,28	
Жилая площадь		64,47	
Общая площадь		71,69	
Квартира №19			
1	Жилая комната	12,37	
2	Жилая комната	14,01	
3	Кабинет	12,13	
4	Жилая комната	13,74	
5	Кухня-столовая	12,58	
6	Прихожая-корridor	18,06	
7	Ванная комната	4,94	
8	Туалет	2,28	
Жилая площадь		52,25	
Общая площадь		90,11	
Квартира №20			
1	Жилая комната	19,81	
2	Жилая комната	20	
3	Кабинет	11,47	
4	Жилая комната	20	
5	Кухня-столовая	19,74	
6	Прихожая-корridor	20,99	
7	Ванная комната	3,62	
8	Туалет	1,51	
Жилая площадь		71,28	
Общая площадь		117,14	
ИТОГО			
Жилая площадь		376,00	
Общая площадь		557,88	
ИТОГО			
Жилая площадь		665,66	
Общая площадь		1084,22	

					ЖМД-660/1080-ЭП			
					МНОГOKBAPТИРНЫЙ ДВУХЭТАЖНЫЙ ЖИЛОЙ ДОМ			
Изм.	Кол.уч.	Лист	№ док.	Подпись	Дата	Стадия	Лист	Листов
						ЭП	4	6
Разраб. Сергеев В.С.					План второго этажа			

ФАСАД 12-1




ФАСАД 12-1



						ЖМД-660/1080-ЭП			
						МНОГОКВАРТИРНЫЙ ДВУХЭТАЖНЫЙ ЖИЛОЙ ДОМ			
Изм.	Кол.уч.	Лист	№ док.	Подпись	Дата	Стадия		Лист	Листов
						ЭП		5	6
Разраб. Сергеев В.С.						Фасады 12-1 и 1-12			

ФАСАД А-В

ФАСАД В-А

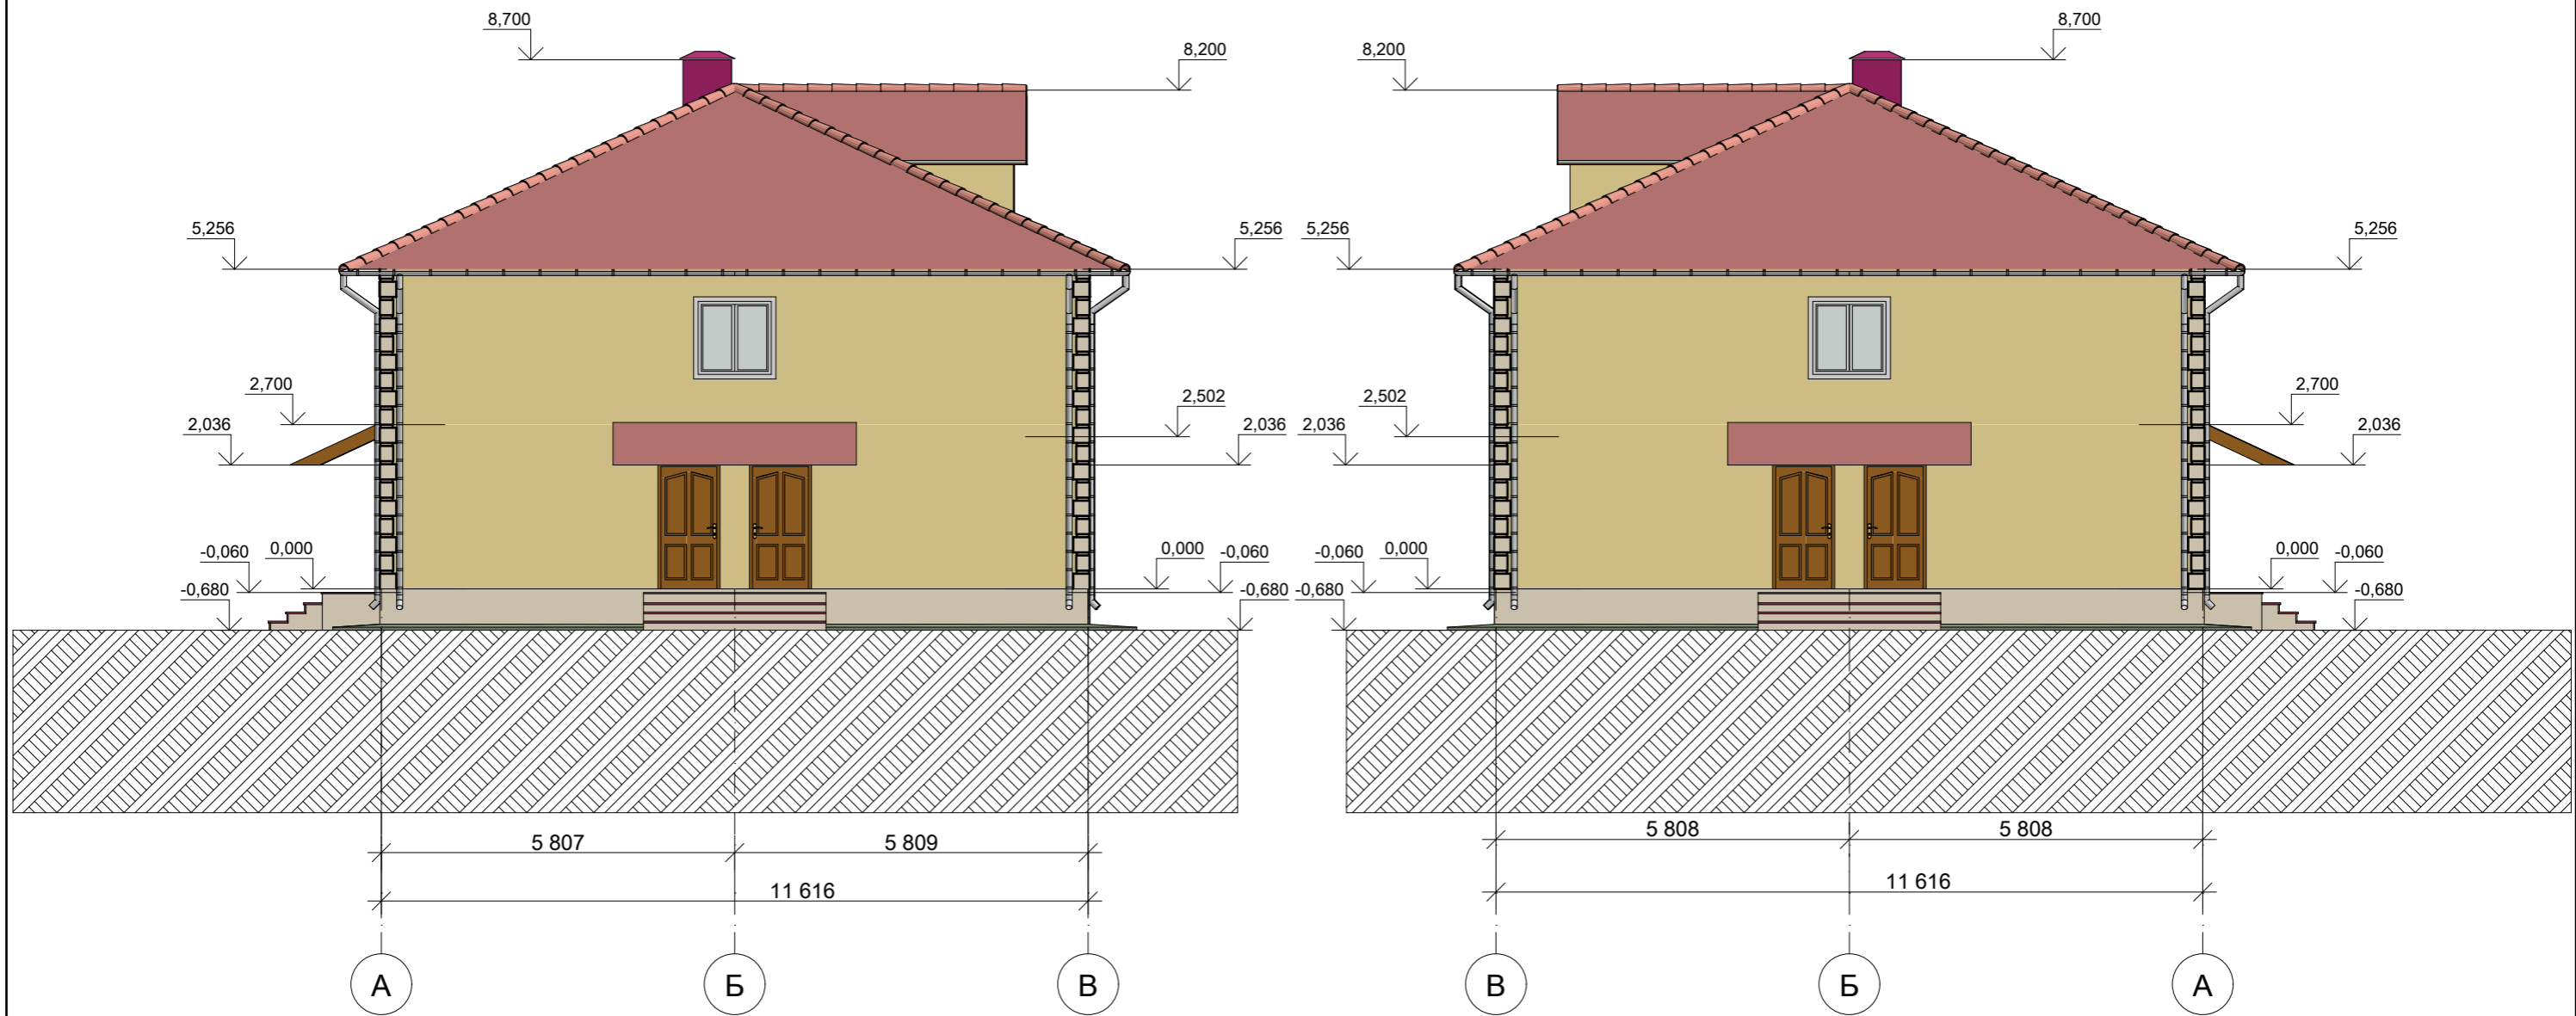

						ЖМД-660/1080-ЭП			
						МНОГОКВАРТИРНЫЙ ДВУХЭТАЖНЫЙ ЖИЛОЙ ДОМ			
Изм.	Кол.уч.	Лист	№ док.	Подпись	Дата	Стадия		Лист	Листов
						ЭП		6	6
Разраб. Сергеев В.С.						Фасады А-В и В-А			