


СОГЛАСОВАНО:	
Инв. N подл.	Подпись и дата
	Взамен инв. N

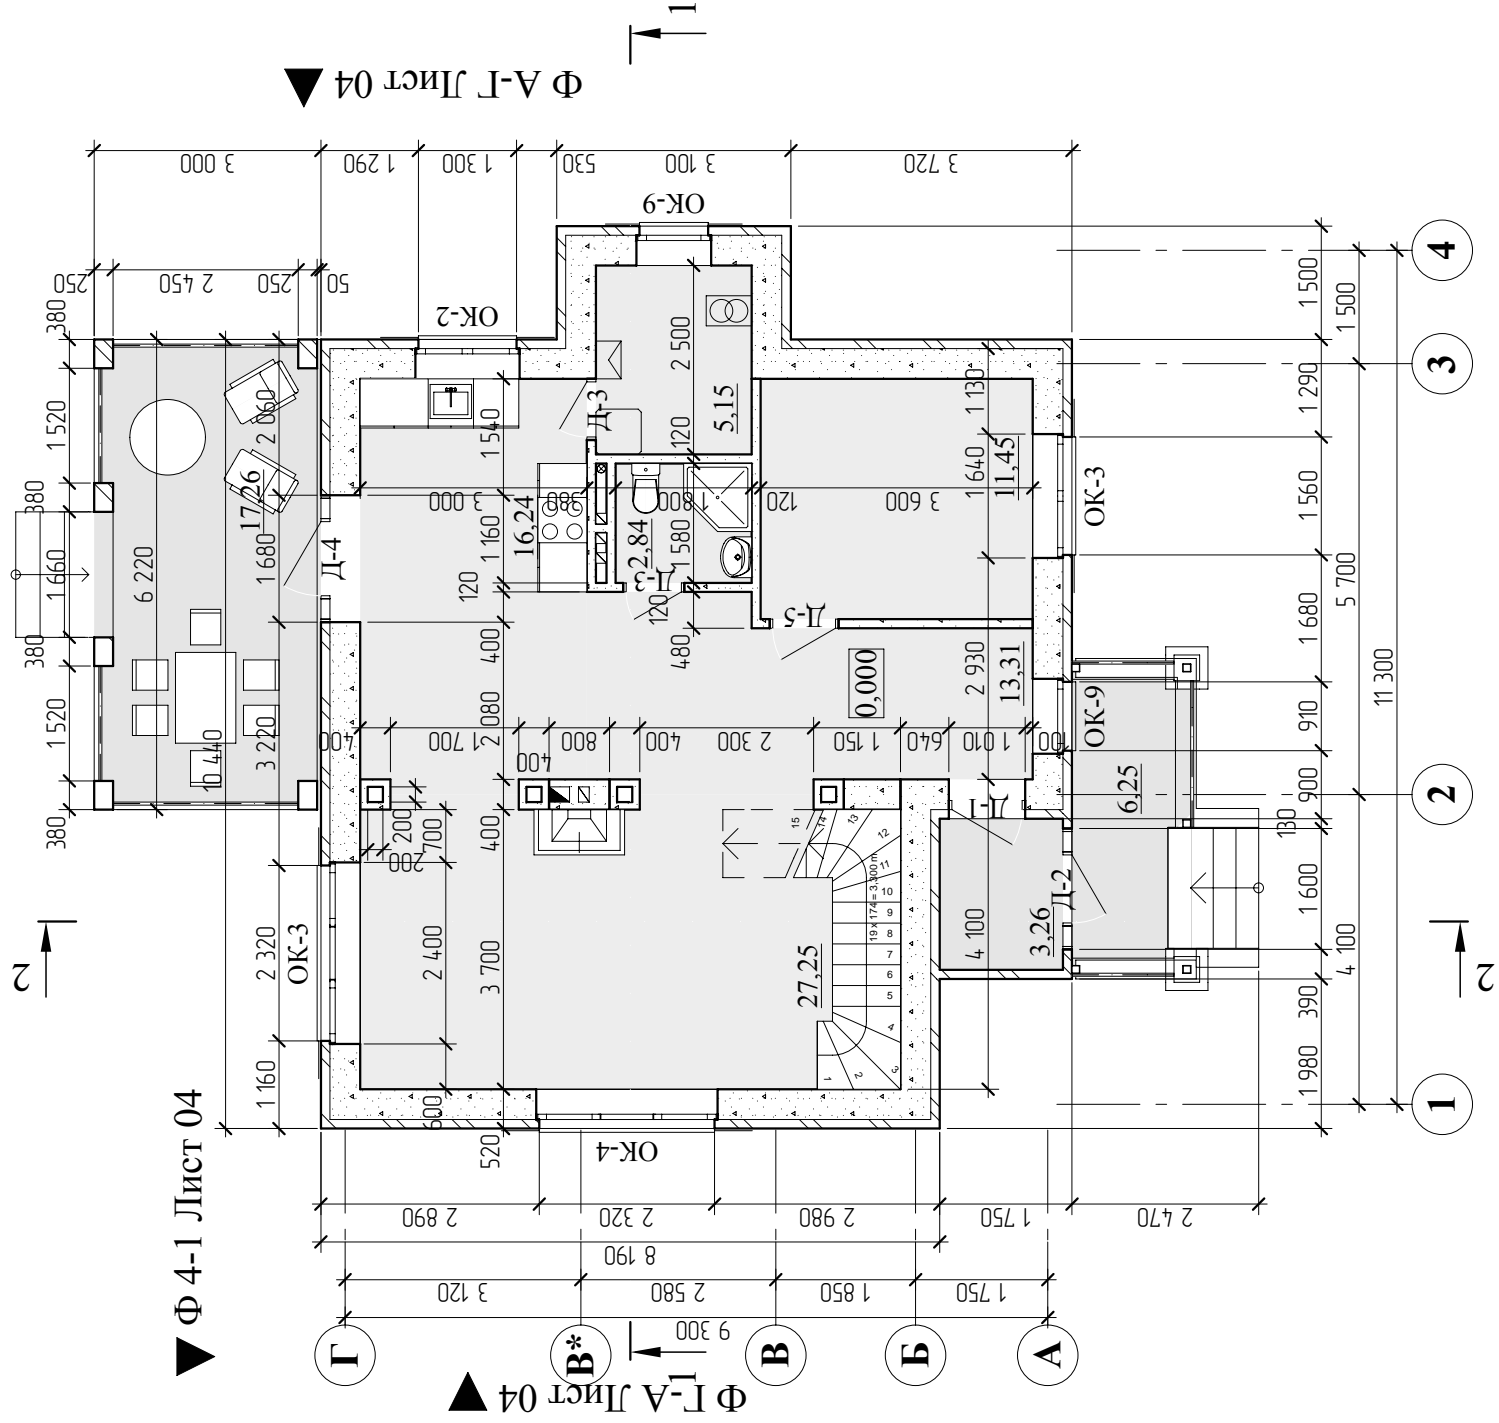

▲ Ф 1-4 Лист 04

ГАП	С. А. Юнусов		Коттедж СБ-140 на уч.117	Стадия	Лист	Листов
ГИП	К.С. Юнусова		к. п. "Сосновые берега" Омского р-на	РП	3	
Архитектор	С. А. Юнусов		План 1-го этажа	ИП ЮНУСОВ С. А.		
Выполнил		perah@gmail.com				
Н.контроль						

Экспликация помещений на отм. 0,000

№	Наименование помещения	Площадь, кв.м.
101	Гостинная	27,25
101	Кабинет	11,45
102	Тех. помещение	5,15
103	Крыльцо	6,25
104	Кухня	16,24
106	Санузел	2,84
107	Холл	13,31
108	Тамбур	3,26
110	Терраса	17,26
	Общая площадь этажа	103,01 м2

Экспликация помещений на отм. +3,300


№	Наименование помещения	Площадь, кв.м.
201	Холл	7,79
202	Санузел	8,21
204	Спальня	19,08
205	Спальня	15,90
	Общая площадь этажа	50,98 м2
	Общая площадь дома	153,99
	Площадь жилая	73,68
	Площадь террас и балконов	26,76
	Общая площадь с учётом коэффициента	138,14

СОГЛАСОВАНО:			

Инв. N подл.	Подпись и дата	Взамен инв. N	

ГАП	С. А. Юнусов			Коттедж СБ-140 на уч.117 к. п. "Сосновые берега" Омского р-на	Стадия	Лист	Листов
ГИП	К.С. Юнусова				РП	5	
Архитектор	С. А. Юнусов			Экспликации помещений	ИП ЮНУСОВ С. А. perarh@gmail.com		
Выполнил							
Н.контроль							

СОГЛАСОВАНО:

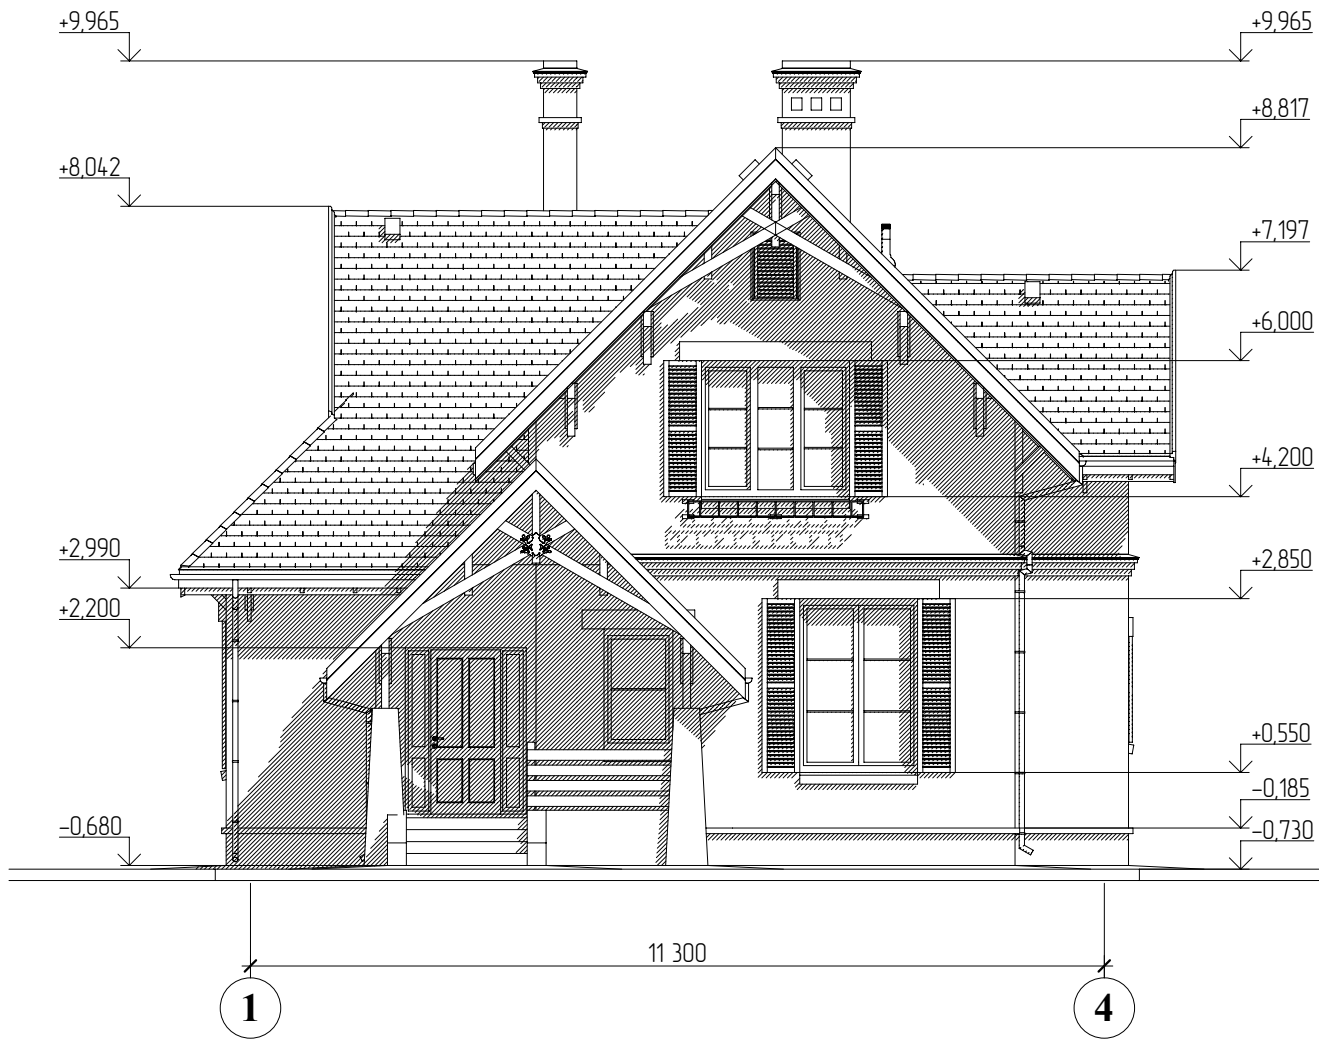

Взамен инв. N

Подпись и дата

Инв. N подл.

ГАП	С. А. Юнусов		
ГИП	К.С. Юнусова		
Архитектор	С. А. Юнусов		
Выполнил			
Н.контроль			

Коттедж СБ-140 на уч.117
к. п. "Сосновые берега" Омского р-на

Фасад 1-4

Стадия	Лист	Листов
РП	6	


ИП ЮНУСОВ С. А.
perarh@gmail.com

СОГЛАСОВАНО:

Ив. N подл.	Подпись и дата	Взамен инв. N
-------------	----------------	---------------

--	--	--

--	--	--

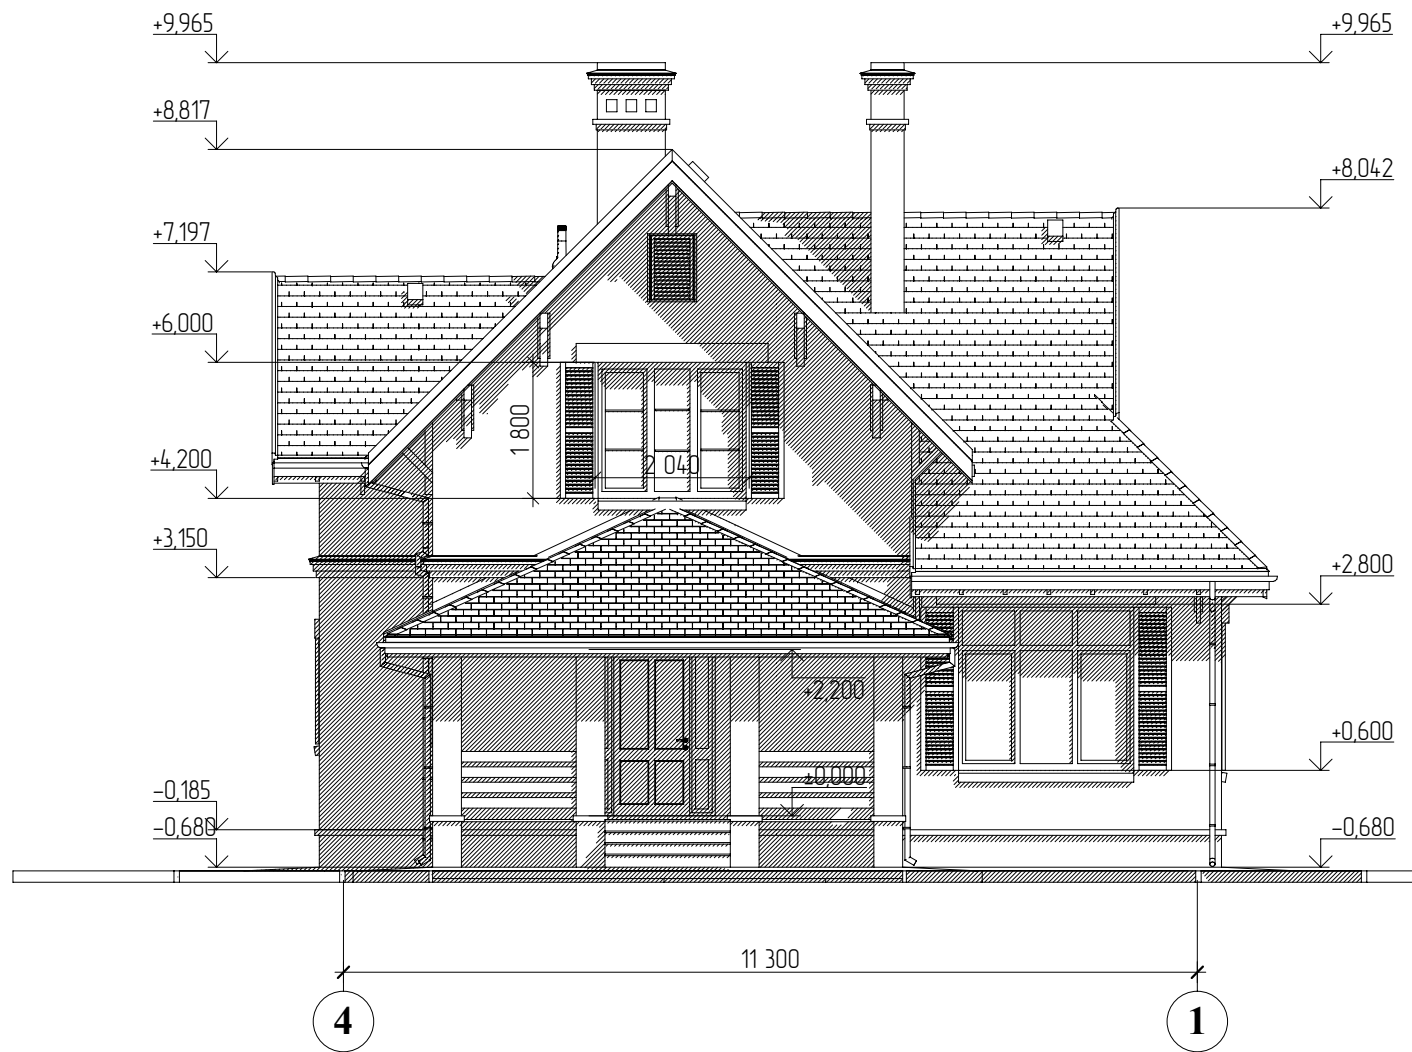

ГАП	С. А. Юнусов		
ГИП	К.С. Юнусова		
Архитектор	С. А. Юнусов		
Выполнил			
Н.контроль			

Коттедж СБ-140 на уч.117	
к. п. "Сосновые берега" Омского р-на	
Фасад 4-1	

Стадия	Лист	Листов
РП	7	
ИП ЮНУСОВ С. А. perarh@gmail.com		


СОГЛАСОВАНО:

Инов. N подл.	Подпись и дата	Взамен инв. N




ГАП	С. А. Юнусов	Коттедж СБ-140 на уч.117 к. п. "Сосновые берега" Омского р-на	Стадия	Лист	Листов
ГИП	К.С. Юнусова		РП	8	
Архитектор	С. А. Юнусов	Фасад А-Г	ИП ЮНУСОВ С. А. perarh@gmail.com		
Выполнил					
Н.контроль					

СОГЛАСОВАНО:			
Изн. N подл.	Подпись и дата	Взамен инв. N	

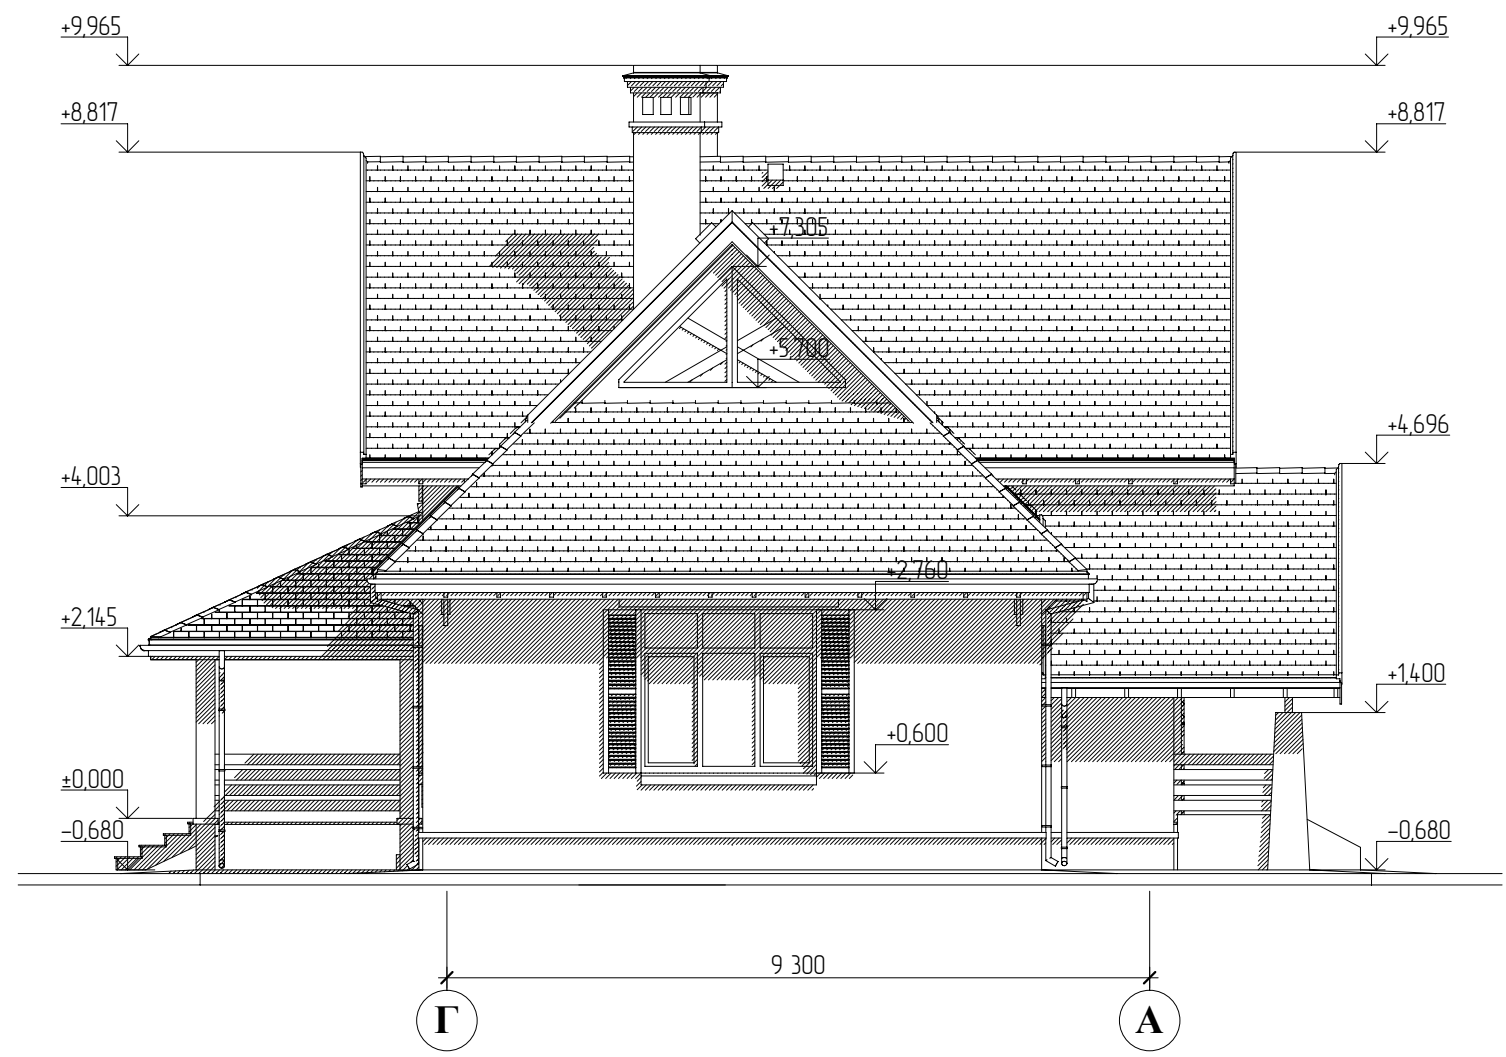

ГАП	С. А. Юнусов			Коттедж СБ-140 на уч.117 к. п. "Сосновые берега" Омского р-на	Стадия	Лист	Листов
ГИП	К.С. Юнусова				РП	9	
Архитектор	С. А. Юнусов			Фасад Г-А	ИП ЮНУСОВ С. А. perarh@gmail.com		
Выполнил							
Н.контроль							

СОГЛАСОВАНО:

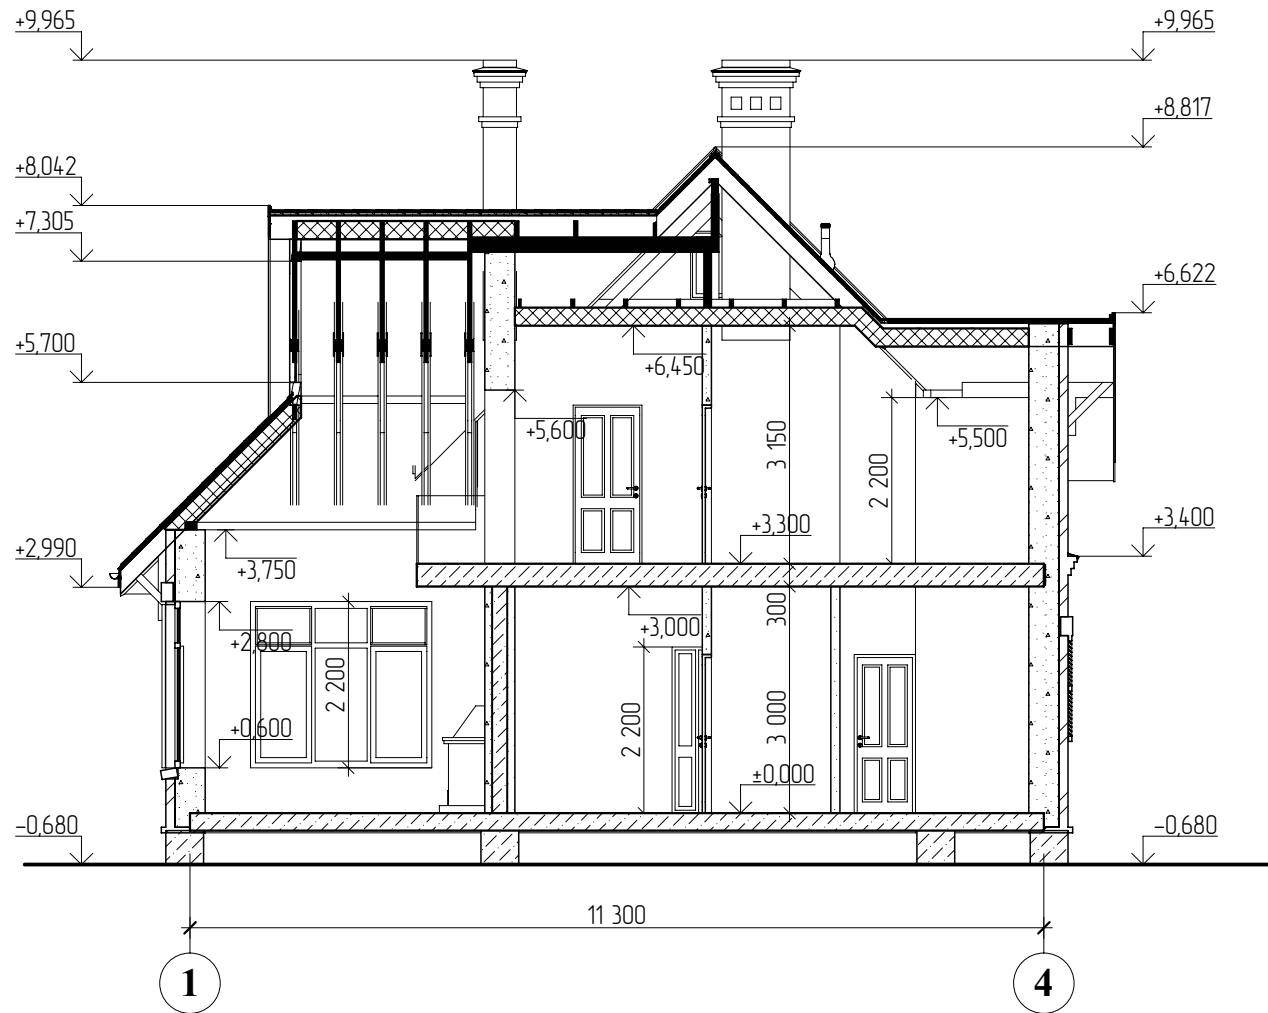

Взамен инв. N

Подпись и дата

Инв. N подл.

ГАП	С. А. Юнусов			Коттедж СБ-140 на уч.117 к. п. "Сосновые берега" Омского р-на	Стадия	Лист	Листов
ГИП	К.С. Юнусова				РП	10	
Архитектор	С. А. Юнусов			Разрез 1-1	ИП ЮНУСОВ С. А. perarh@gmail.com		
Выполнил							
Н.контроль							

СОГЛАСОВАНО:

	Взамен инв. N
--	---------------

	Подпись и дата
--	----------------

Инв. N подл.	
--------------	--



ГАП	С. А. Юнусов	Коттедж СБ-140 на уч.117 к. п. "Сосновые берега" Омского р-на	Стадия	Лист	Листов
ГИП	К.С. Юнусова		РП	11	
Архитектор	С. А. Юнусов	Разрез 2-2	ИП ЮНУСОВ С. А. perarh@gmail.com		
Выполнил					
Н.контроль					