

ИП ЮНУСОВ С.А.

Коттедж СБ-160 "Италия"
к. п. "Сосновые берега" Омского р-на
Эскизный проект
ЭП-01-11

ГАП С. А. Юнусов


ГИП О.О.Загарских

Омск-2011

Инв. N подл.	Подпись и дата	Взамен инв. N

			СОГЛАСОВАНО:		
Инв. N подл.		Подпись и дата	Взамен инв. N		
Лист	Наименование			Лист	Наименование
1	Ведомость черетежей			29	Сечение 6-6.
2	План 1-го этажа			30	Перемышчки
3	План 2-го этажа			31	Крыша (1)
4	Экспликации помещений			32	Крыша (2)
5	Фасад 1-4			33	Крыша (3)
6	Фасад 4-1			34	Крыша (4)
7	Фасад А-Г			35	Схема расположения стропил на отметке +3,300
8	Фасад Г-А			36	Спецификация стропил на отм. 3.300
9	Разрез 1-1			37	Спецификация стропил на отм. 3.300 (окончание)
10	Визуализация			38	Схема расположения стропил на отметке +6,300
11	Визуализация			39	Спецификация стропил на отм. 6.300
12	Визуализация			40	Спецификация стропил (продолжение)
13	Схема расположения свай			41	Спецификация стропил (окончание)
14	Схема выноса осей			42	План кровли
15	Схема расположения ростверков			43	Ведомость кровельных работ
16	Сечение по фундаменту			44	Ведомость заполнения проёмов (окна)
17	Схема перекрытий цоколя			45	Ведомость заполнения проёмов (двери)
18	Стройгенплан			46	Ведомость отделки помещений
19	Схема металлических балок 1-го этажа			47	Вентшахты в тех. помещении
20	Схема плит перекрытия 1-го этажа			48	Вентшахты на кухне
21	Схема металлических балок чердака			49	Дымоход
22	Схема плит чердака			50	Лестница
23	Схема обрезки плит			51	Лестница (1)
24	Спецификация элементов перекрытия			52	Генплан
25	Кладочный план 1-го этажа			53	Генплан участка
26	Кладочный план 2-го этажа			54	Благоустройство
27	Объёмы кладки				
28	План перемышчек				
ГАП		С. А. Юнусов		Коттедж СБ-160 "Италия"	
ГИП		О.О.Загарских		к. п. "Сосновые берега" Омского р-на	
Архитектор		С. А. Юнусов		Ведомость черетежей	
Выполнил					
Н.контроль					
				ИП ЮНУСОВ С.А. perath@gmail.com 8-913-625-91-20	
				Стадия	Лист
				РП	1
				Листов	

				СОГЛАСОВАНО:

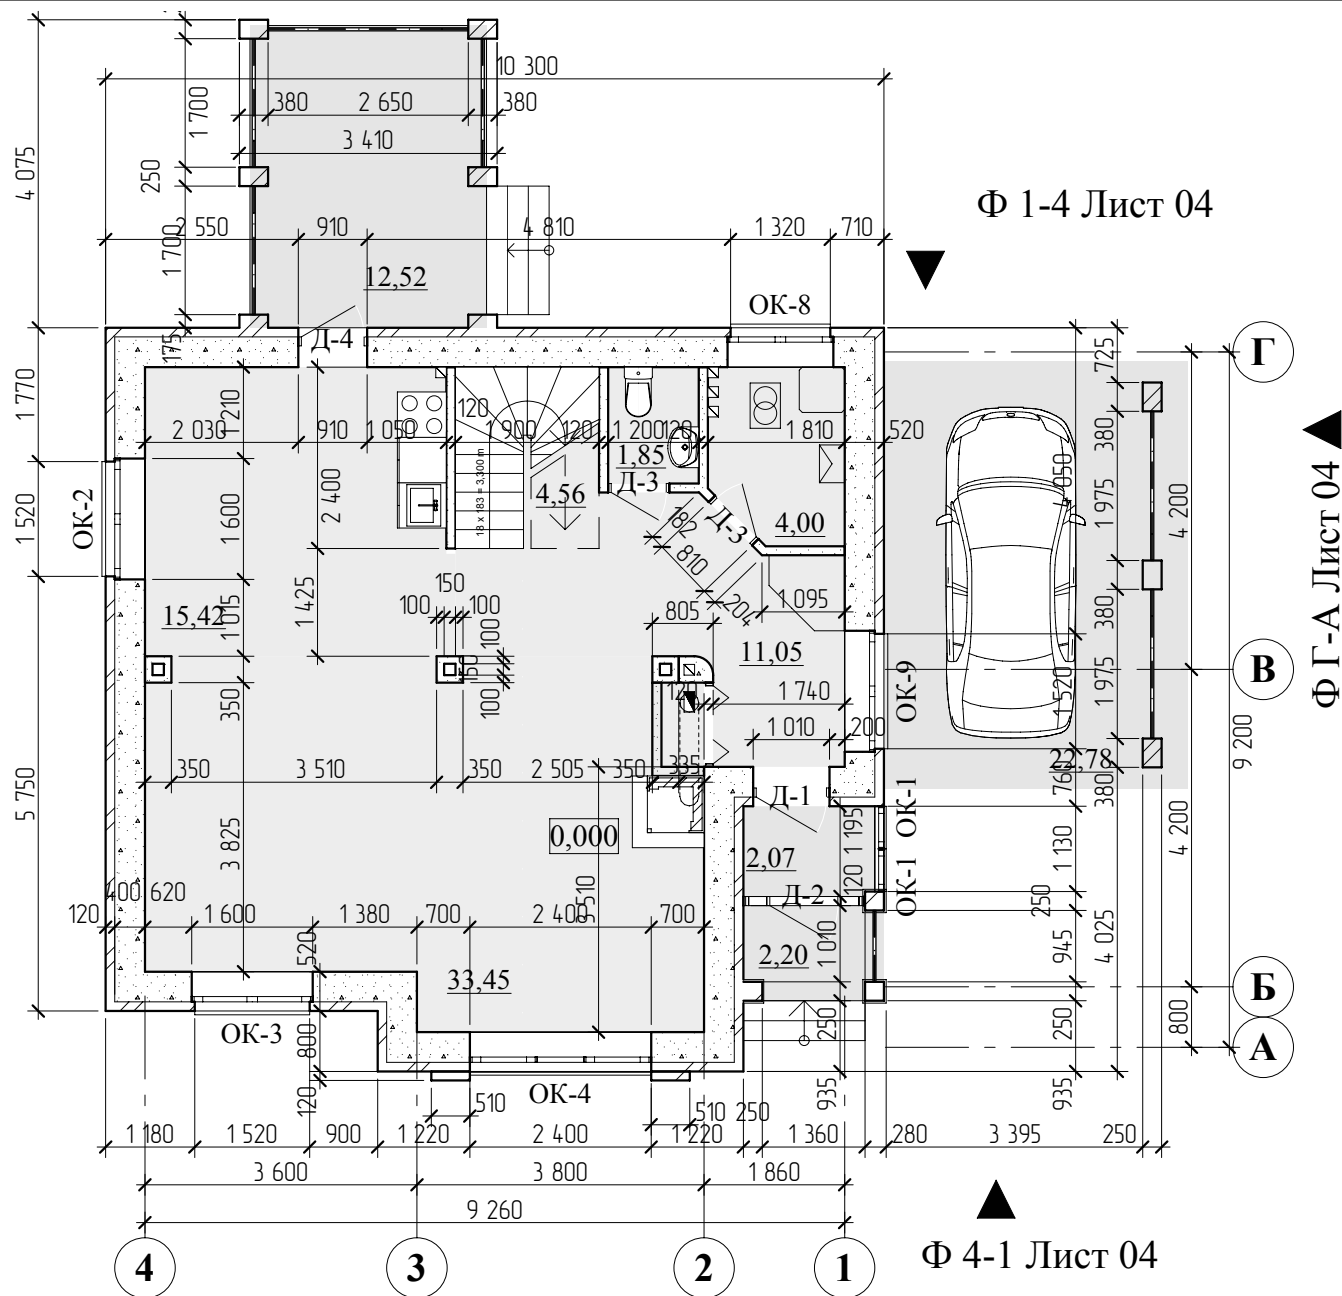

ГАП	С. А. Юнусов			Коттедж СБ-160 "Италия" к. п. "Сосновые берега" Омского р-на	Стадия	Лист	Листов
ГИП	О.О.Загарских				РП	2	
Архитектор	С. А. Юнусов			План 1-го этажа	ИП ЮНУСОВ С.А. perarh@gmail.com 8-913-625-91-20		
Выполнил							
Н.контроль							

СОГЛАСОВАНО:				
Инв. N подл.	Подпись и дата	Взамен инв. N		

Экспликация помещений на отм. 0,000		
№	Наименование помещения	Площадь, кв.м.
101	Гостинная	33,45
102	Тех. помещение	4,00
103	Крыльцо	2,20
104	Кухня	15,42
105	Лестница	4,56
106	Санузел	1,85
107	Холл	11,05
108	Тамбур	2,07
109	Навес для машины	22,78
110	Терраса	12,52
	Общая площадь этажа	109,90 м2

Экспликация помещений на отм. +3,300		
№	Наименование помещения	Площадь, кв.м.
201	Холл	4,58
202	Санузел	10,62
203	Спальня	17,96
204	Спальня	13,31
205	Спальня	13,90
206	Сауна	3,33
	Общая площадь этажа	63,70 м2
Общая площадь дома		173,60
Площадь жилая		81,95
Площадь террас и балконов		39,57


ГАП	С. А. Юнусов			Коттедж СБ-160 "Италия" к. п. "Сосновые берега" Омского р-на	Стадия	Лист	Листов
ГИП	О.О.Загарских				РП	4	
Архитектор	С. А. Юнусов			Экспликации помещений	ИП ЮНУСОВ С.А. perarh@gmail.com 8-913-625-91-20		
Выполнил							
Н.контроль							

СОГЛАСОВАНО:

Взамен инв. N


Подпись и дата

Инв. N подл.

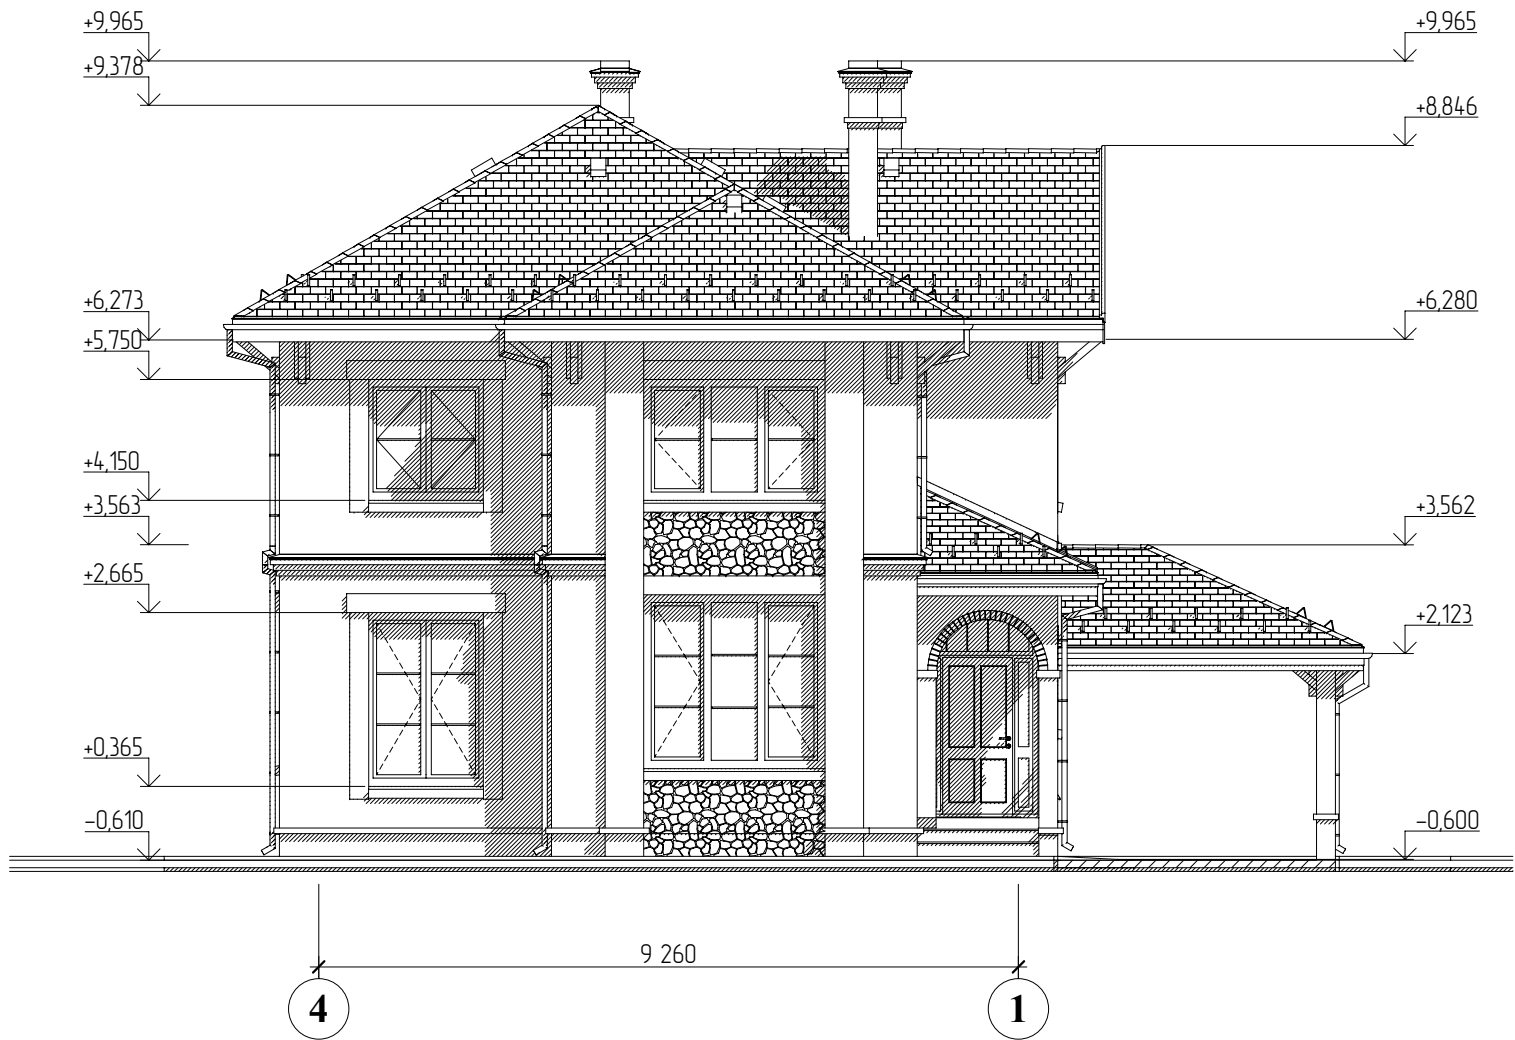


ГАП	С. А. Юнусов			Коттедж СБ-160 "Италия" к. п. "Сосновые берега" Омского р-на	Стадия	Лист	Листов
ГИП	О.О.Загарских				РП	5	
Архитектор	С. А. Юнусов			Фасад 1-4	ИП ЮНУСОВ С.А. perarh@gmail.com 8-913-625-91-20		
Выполнил							
Н.контроль							

СОГЛАСОВАНО:			
Инв. N подл.	Подпись и дата	Взамен инв. N	

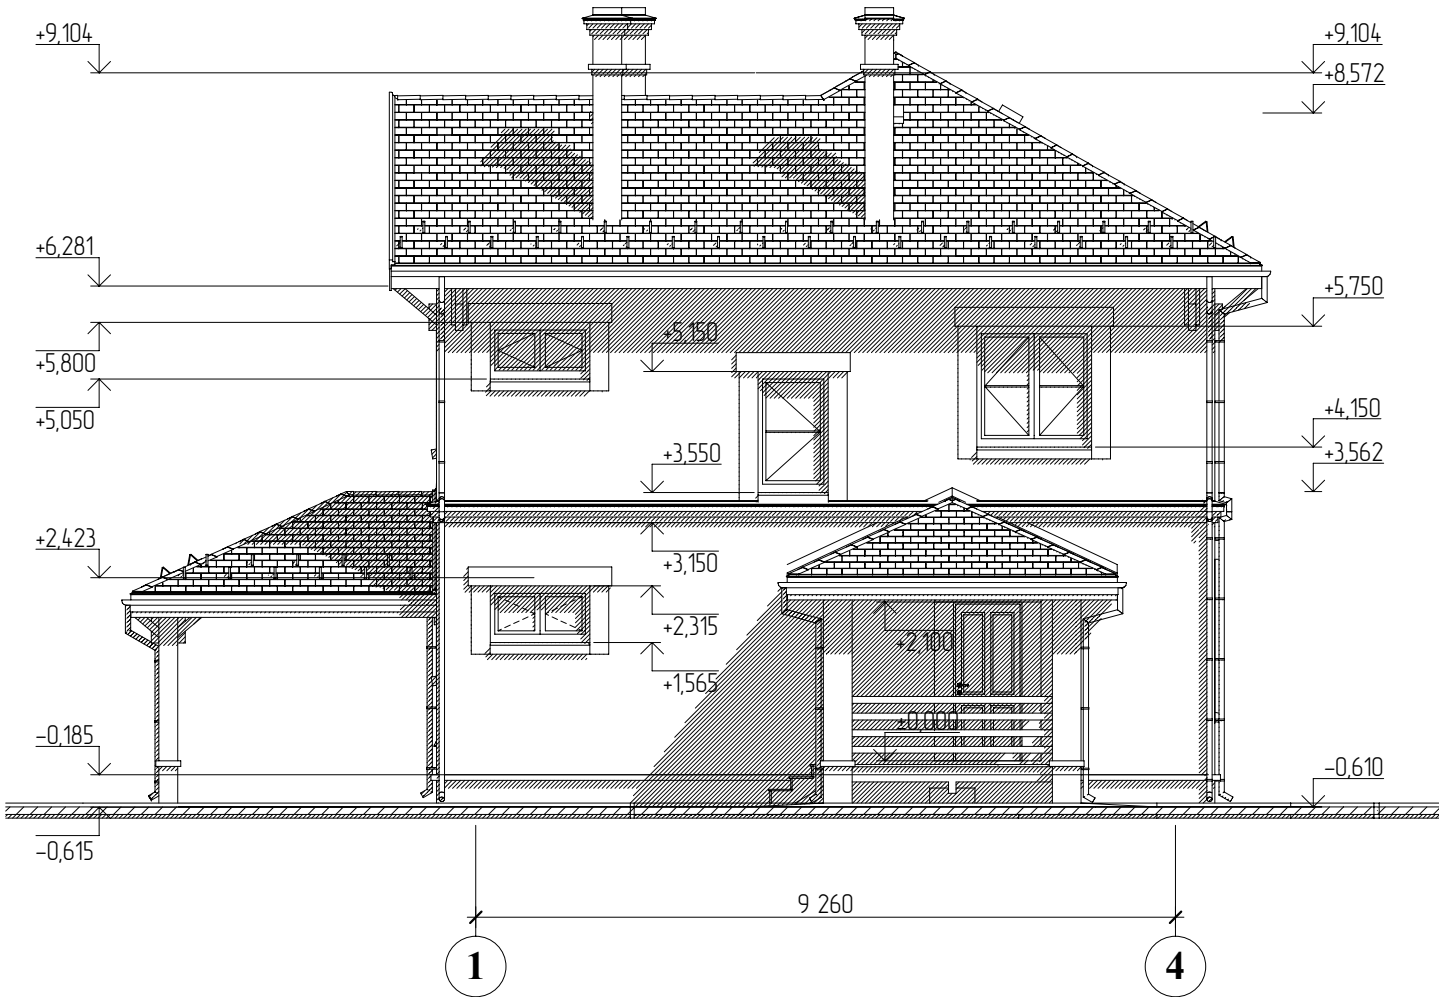

ГАП	С. А. Юнусов			Коттедж СБ-160 "Италия" к. п. "Сосновые берега" Омского р-на	Стадия	Лист	Листов
ГИП	О.О.Загарских				РП	6	
Архитектор	С. А. Юнусов			Фасад 4-1	ИП ЮНУСОВ С.А. perarh@gmail.com 8-913-625-91-20		
Выполнил							
Н.контроль							

СОГЛАСОВАНО:			
Инв. N подл.	Подпись и дата		Взамен инв. N

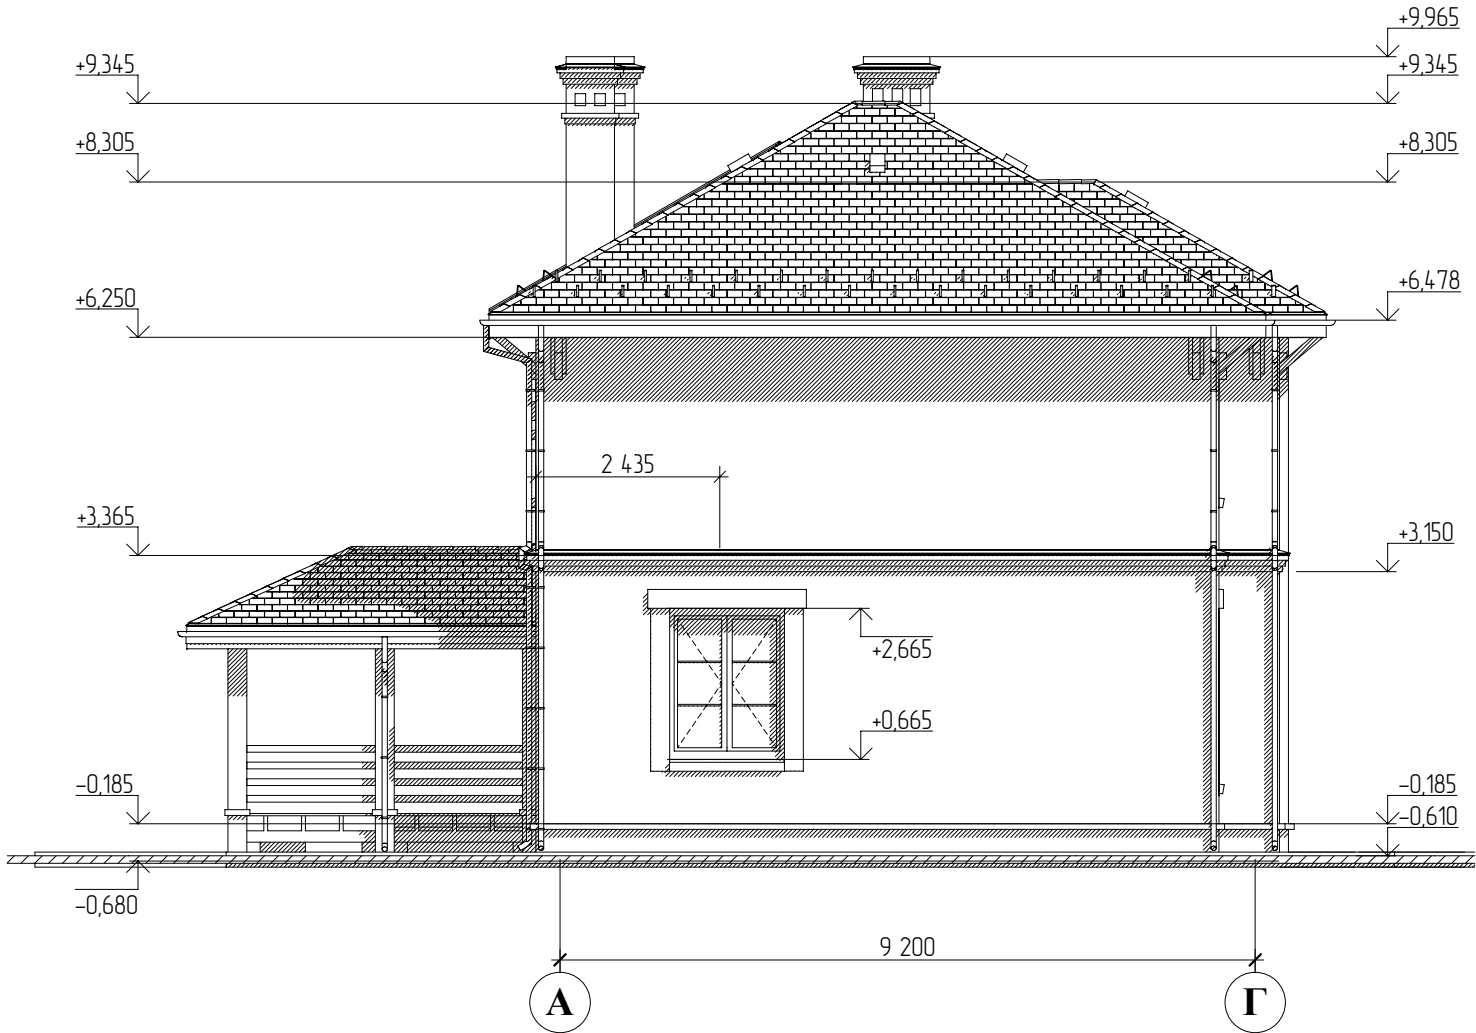


ГАП	С. А. Юнусов			Коттедж СБ-160 "Италия" к. п. "Сосновые берега" Омского р-на	Стадия	Лист	Листов
ГИП	О.О.Загарских				РП	7	
Архитектор	С. А. Юнусов			Фасад А-Г	ИП ЮНУСОВ С.А. perarh@gmail.com 8-913-625-91-20		
Выполнил							
Н.контроль							

СОГЛАСОВАНО:

Взамен инв. N


Подпись и дата

Инв. N подл.

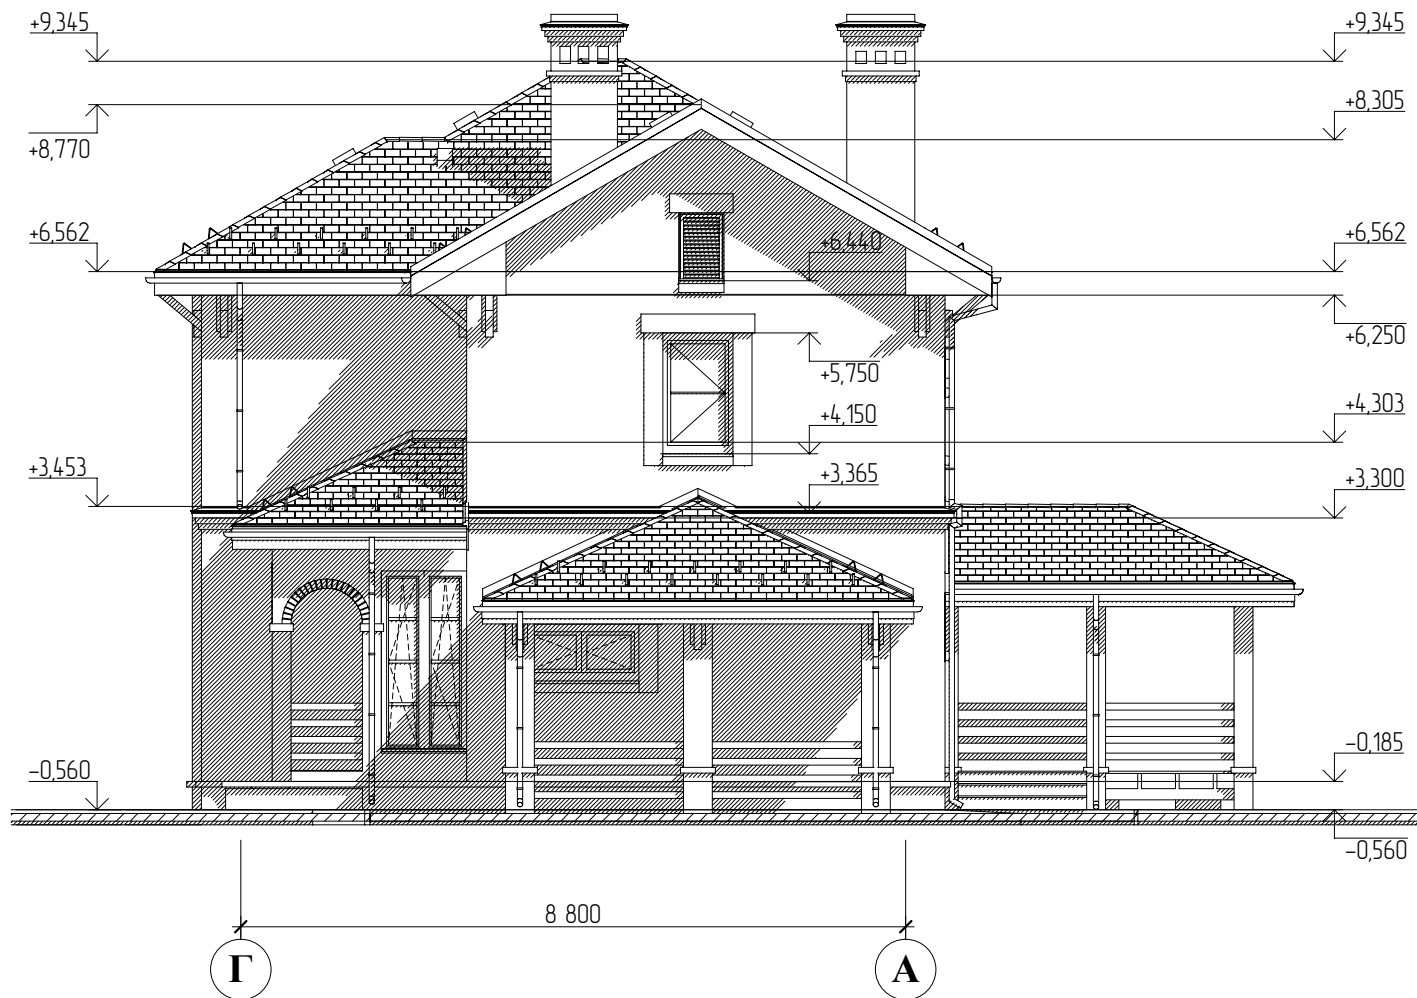

ГАП	С. А. Юнусов			Коттедж СБ-160 "Италия" к. п. "Сосновые берега" Омского р-на	Стадия	Лист	Листов
ГИП	О.О.Загарских				РП	8	
Архитектор	С. А. Юнусов			Фасад Г-А	ИП ЮНУСОВ С.А. perarh@gmail.com 8-913-625-91-20		
Выполнил							
Н.контроль							

СОГЛАСОВАНО:			
</			

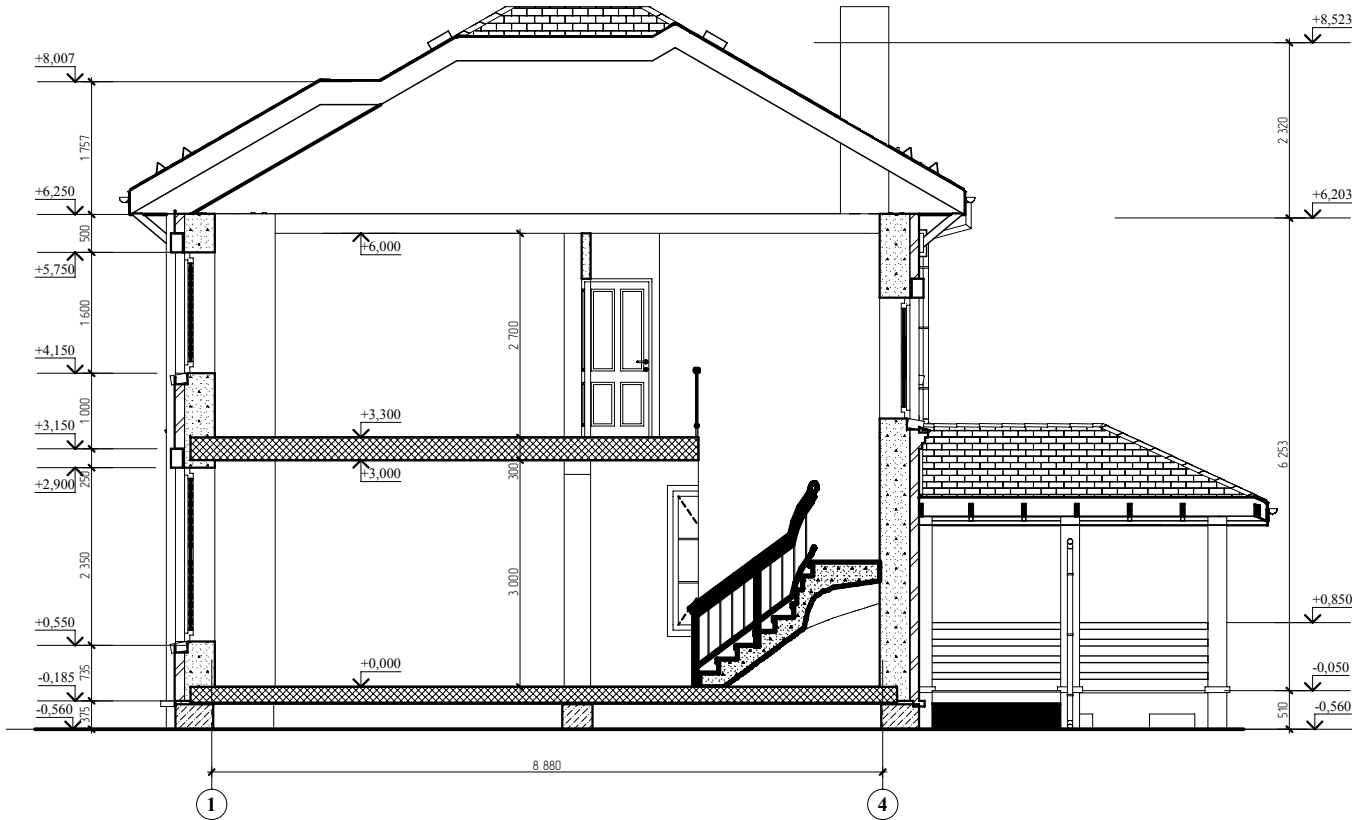

ГАП	С. А. Юнусов			Коттедж СБ-160 "Италия" к. п. "Сосновые берега" Омского р-на	Стадия	Лист	Листов
ГИП	О.О.Загарских				РП	9	
Архитектор	С. А. Юнусов			Разрез 1-1	ИП ЮНУСОВ С.А. perarh@gmail.com 8-913-625-91-20		
Выполнил							
Н.контроль							

Инв. N подл.	Подпись и дата	Взамен инв. N

ИП ЮНУСОВ С.А. perarh@gmail.com 8-913-625-91-20



ГИП	О.О.Загарских			Визуализация	Лист
Архитектор	С. А. Юнусов				10

Инв. N подл.	Подпись и дата	Взамен инв. N

ИП ЮНУСОВ С.А. perarh@gmail.com 8-913-625-91-20




Инв. N подл.	Подпись и дата	Взамен инв. N

ИП ЮНУСОВ С.А. perarh@gmail.com 8-913-625-91-20



СОГЛАСОВАНО:		
Инв. N подл.	Подпись и дата	Взамен инв. N


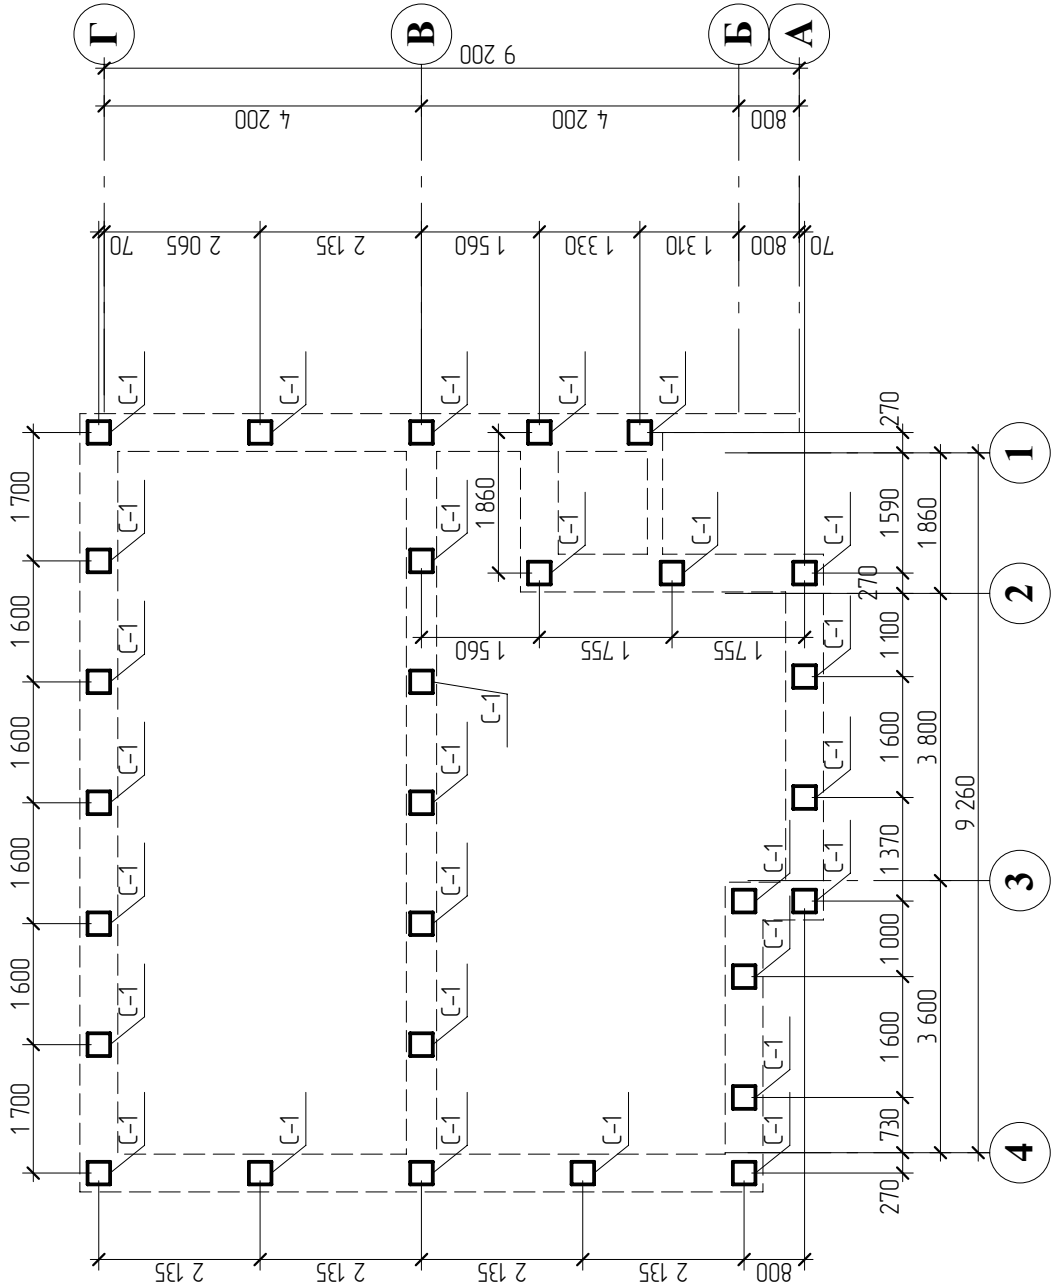


Спецификация свай

Поз.	Обозначение	Наимеование	Кол-во	Масса ед.	Примечание
С-1	ГОСТ 19804-91	Свая 4000х300х300мм	29	972,00	
				28188,00	
ГАП ГИП Архитектор Выполнил Н.контроль	С. А. Юнусов	Коттедж СБ-160 "Италия"	Стация	Лист	Листов
	О.О.Загарских		РП	13	
	С. А. Юнусов	Схема расположения свай	ИП ЮНУСОВ С.А. perath@gmail.com 8-913-625-91-20		

Инв. N подл.	Подпись и дата	Взамен инв. N


ИП ЮНУСОВ С.А. perarh@gmail.com 8-913-625-91-20

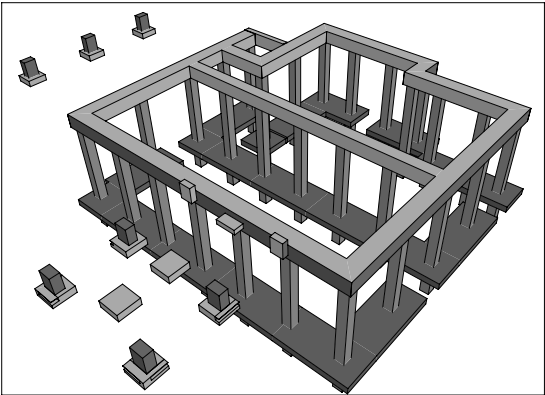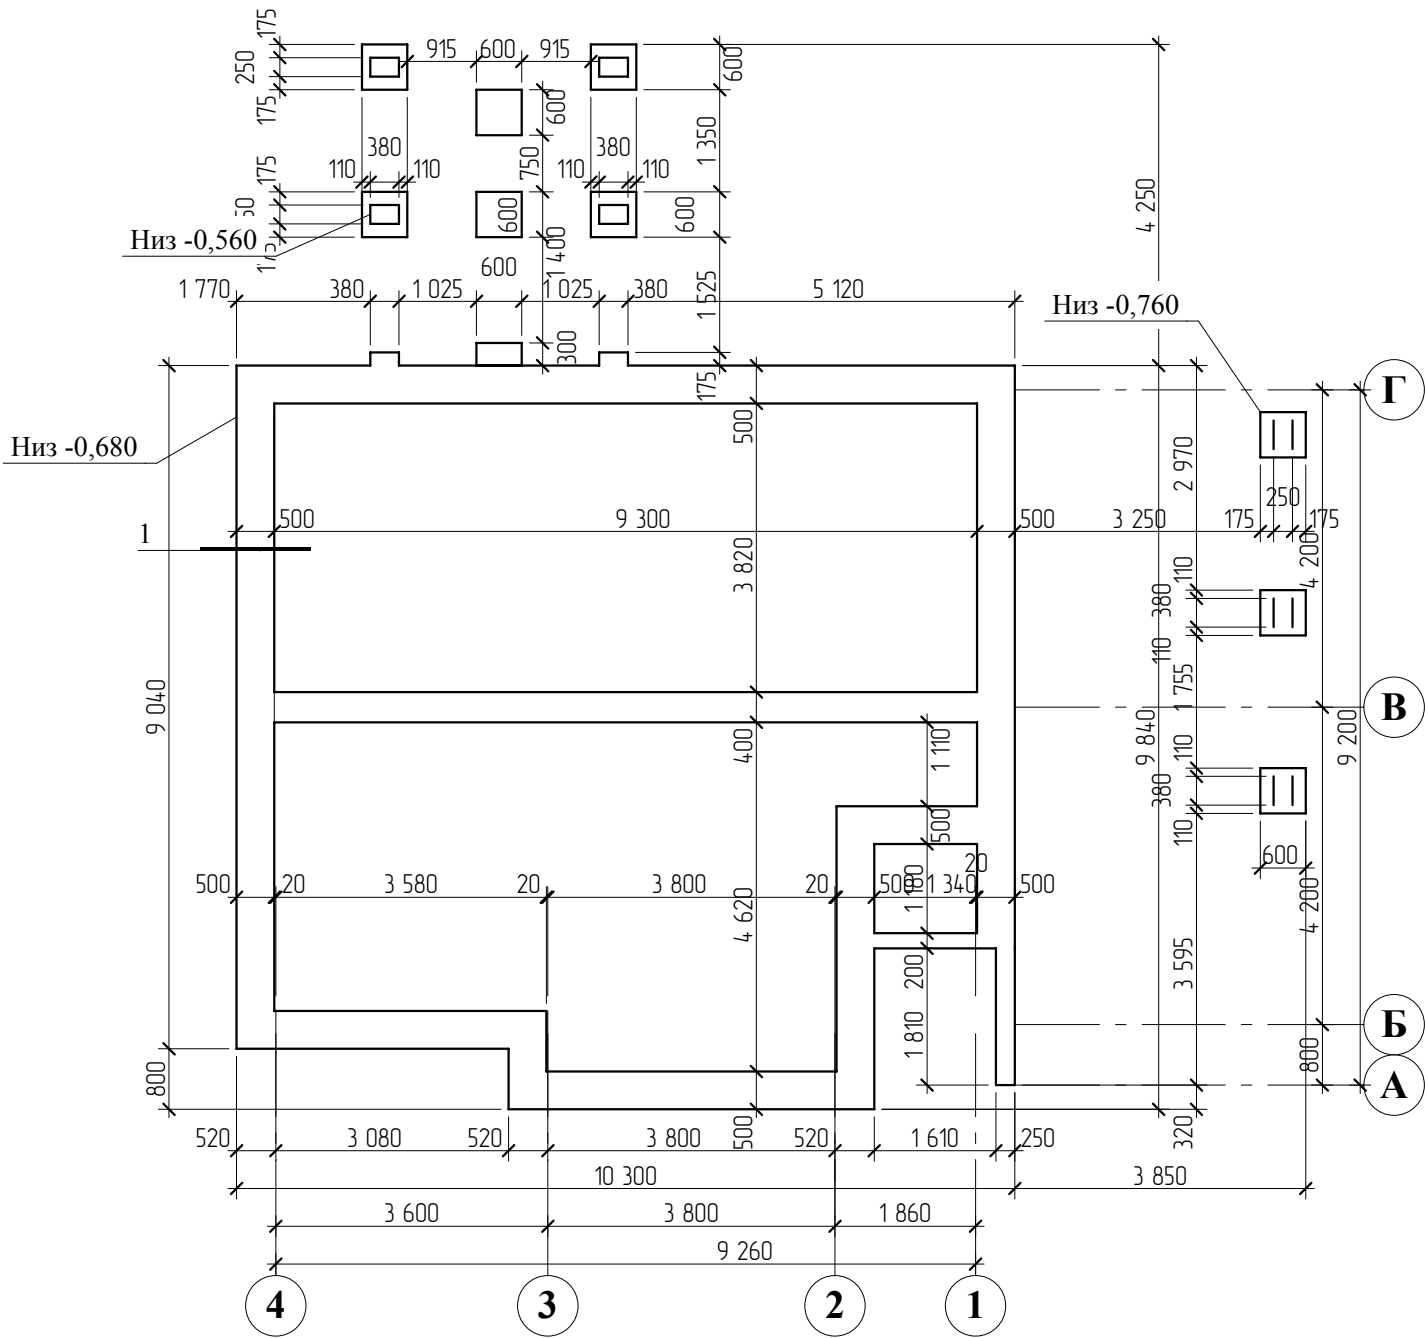




Инв. N подл.	Подпись и дата	Взамен инв. N


ИП ЮНУСОВ С.А. perarh@gmail.com 8-913-625-91-20

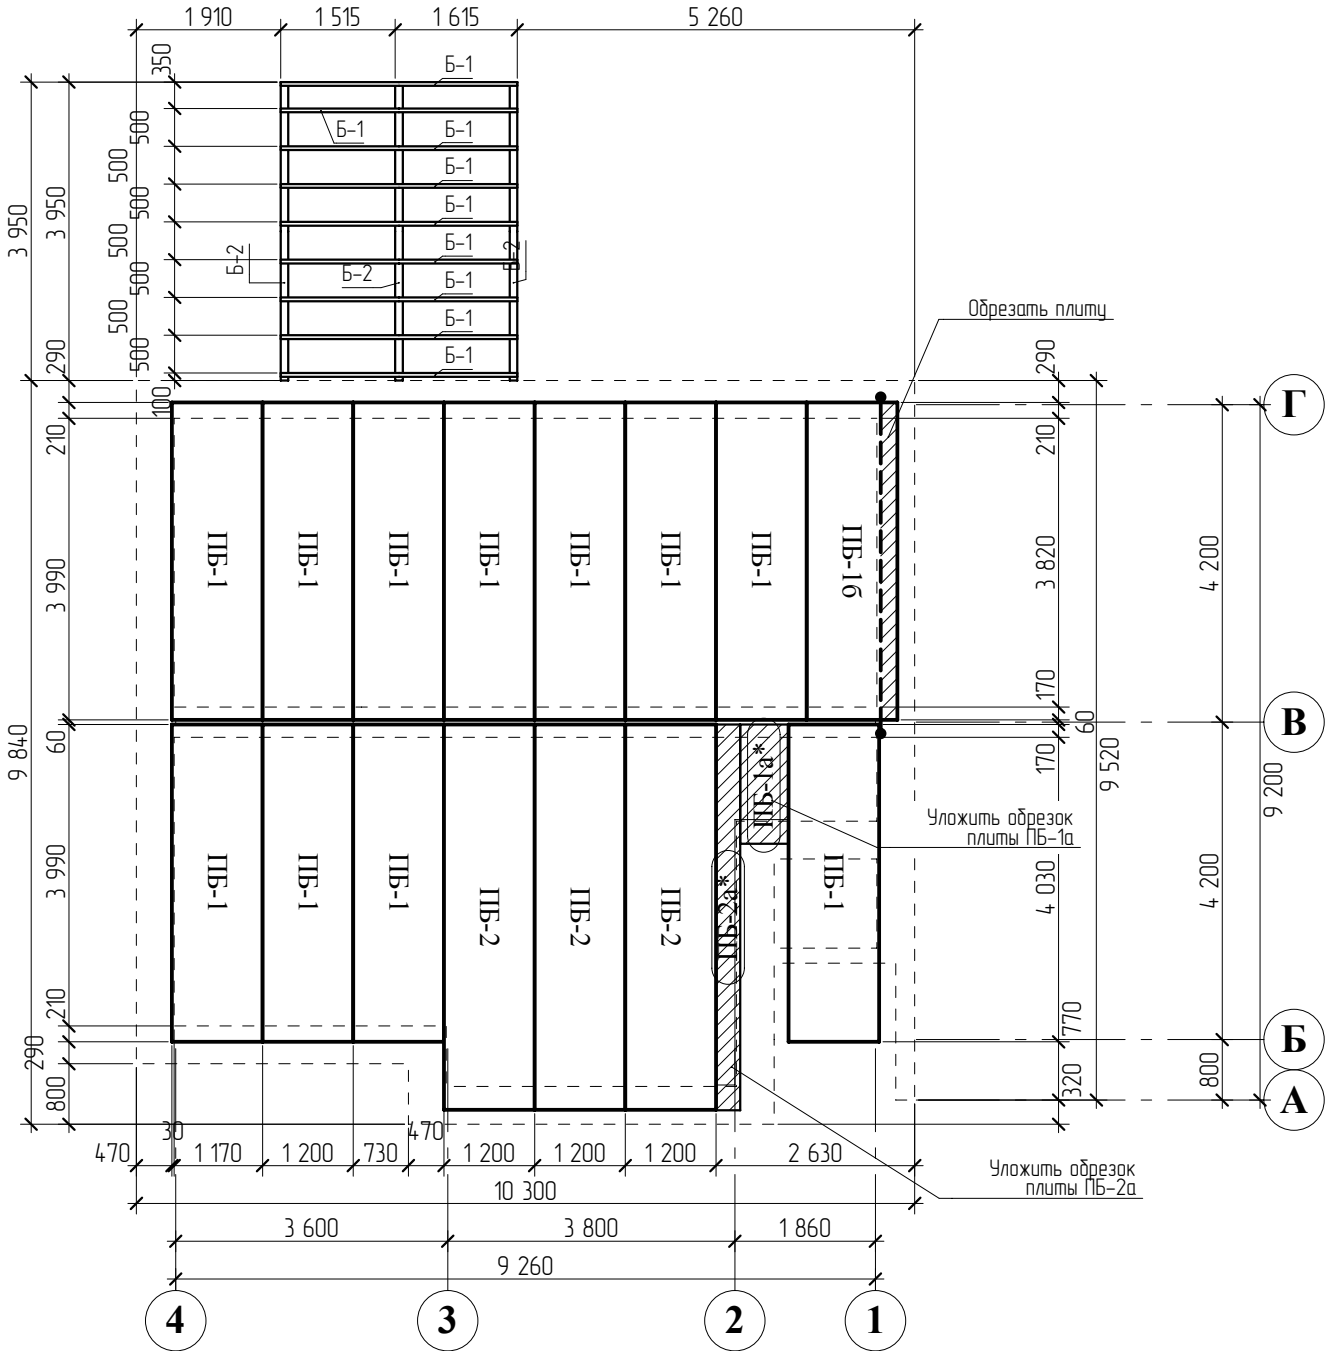


Инв. N подл.	Подпись и дата	Взамен инв. N

ИП ЮНУСОВ С.А. perarh@gmail.com 8-913-625-91-20

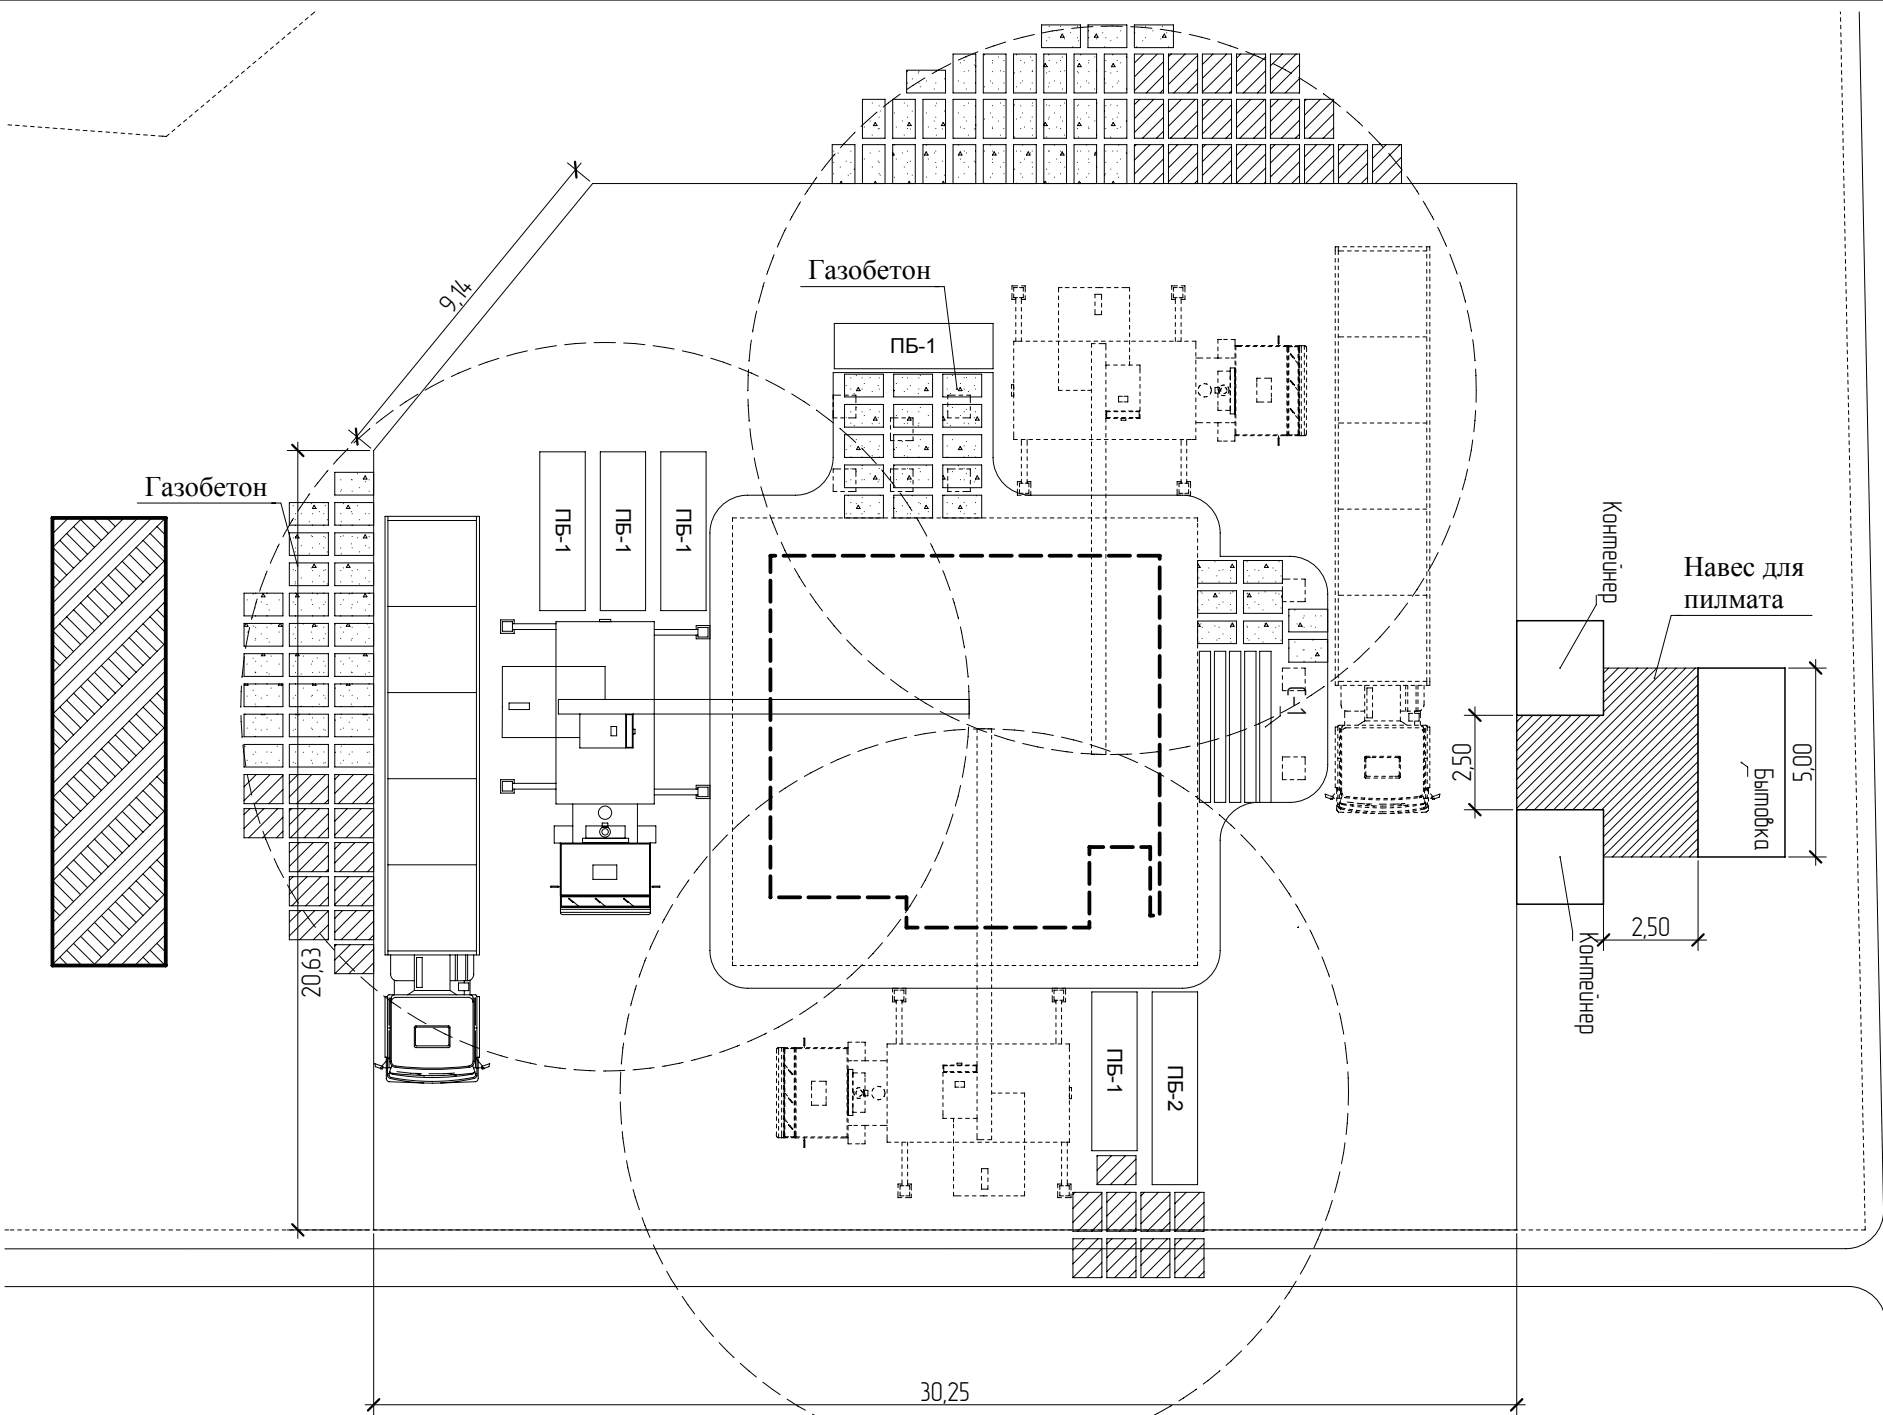

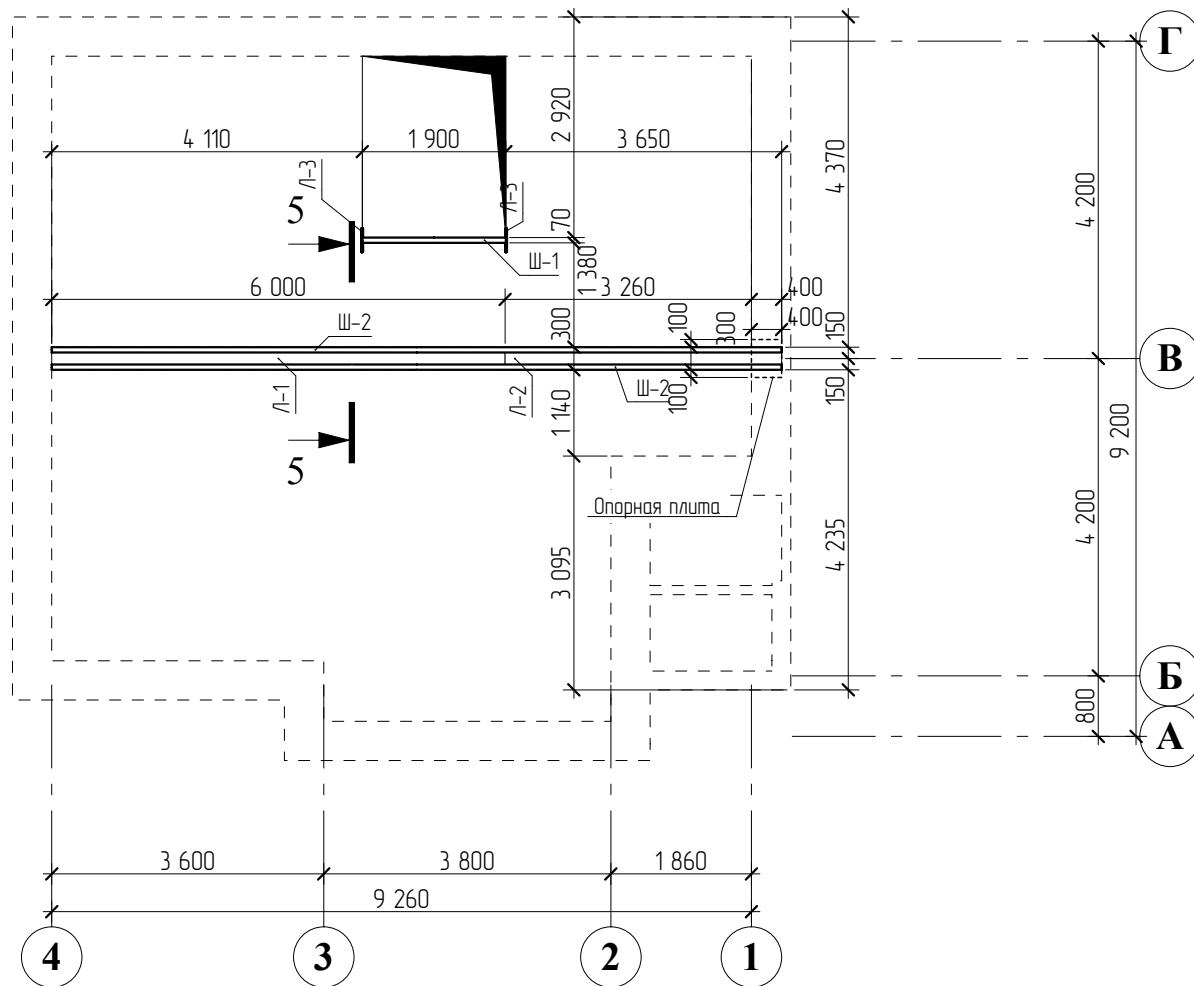

Сечение 5-5

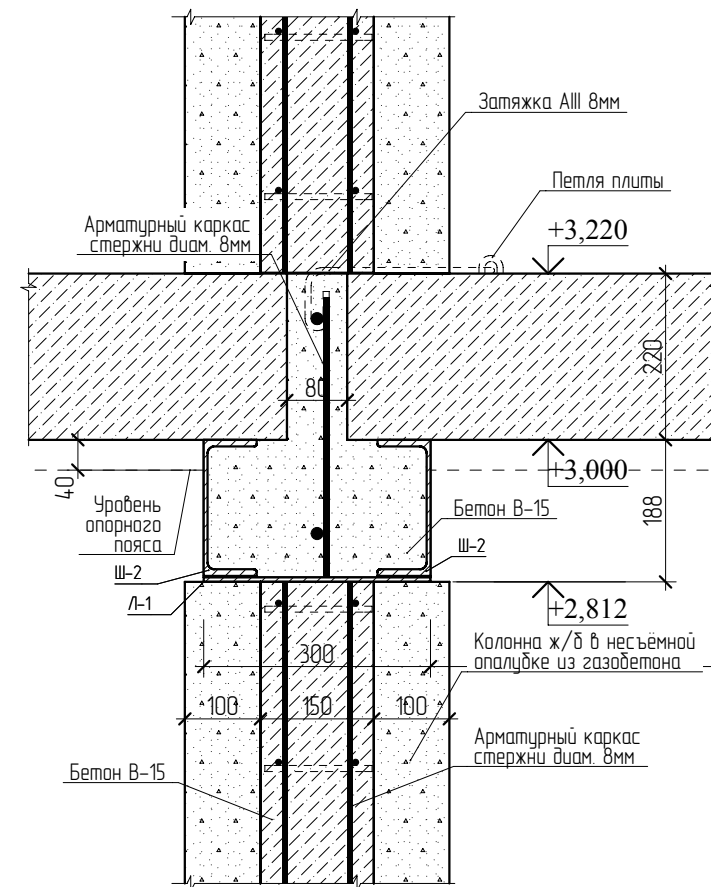


1. Швеллер Ш-1 крепить к плитам перекрытий анкерами через пласину (лист 220х300х6мм), приваренную к торцам швеллера.
2. Сварку швеллера и листа вести наверху. Используя подпорки снизу, сделать прихватки, проварить конструкцию полностью не убирая подпорки. После сварки и точной установки покрыть грунтовкой за два раза.

ГИП	О.О.Загарских			Схема металлических балок 1-го этажа	Лист
Архитектор	С. А. Юнусов				19


Инв. N подл.	Подпись и дата	Взамен инв. N

ИП ЮНУСОВ С.А. perarh@gmail.com 8-913-625-91-20

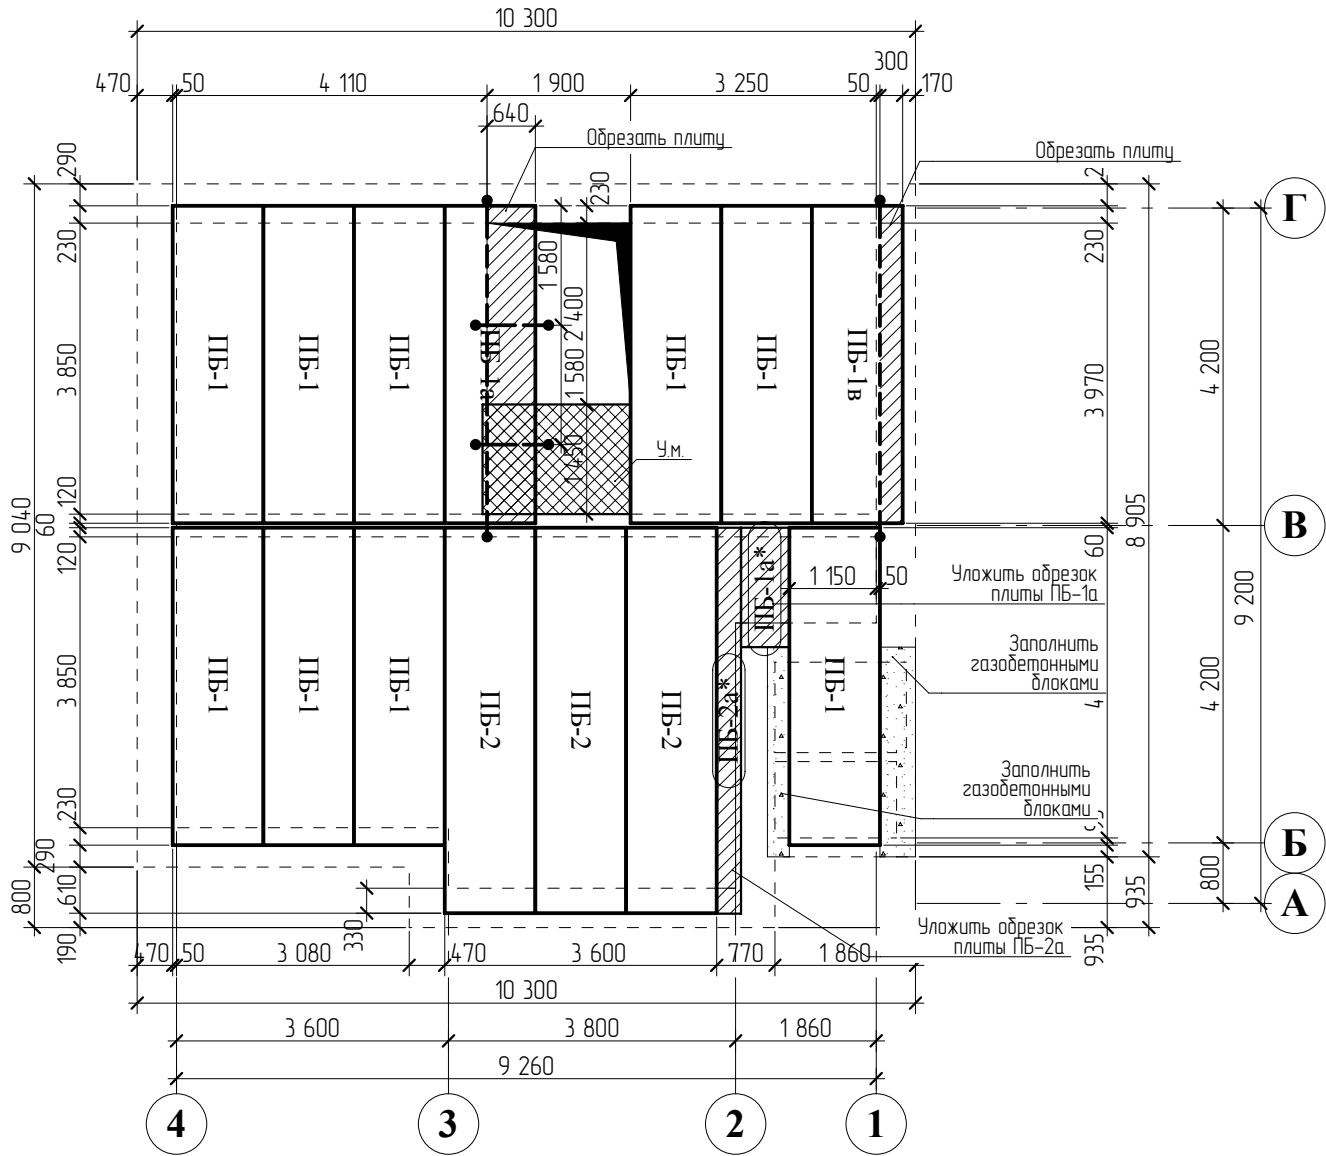

1. Отметка низа плиты +3,000.
2. По периметру перекрытия выполнить обвязочный монолитный пояс.
3. Под опирание плит выполнить опорный пояс из бетона марки В-15 с армированием кладочной сеткой. Толщина опорного пояса 40мм.
4. При монтаже металлических балок следить, чтобы верх балки был в уровне с монолитным опорным поясом. Последовательность: монтаж балки, заливка опорного монолитного пояса в уровень с верхом балки, монтаж плит перекрытия, укладка каркасов в обвязочный монолитный пояс, установка затжек, бетонирование обвязочного пояса.
5. Металлические балки покрасить грунтовкой за два раза перед монтажом.
6. В местах опирания металлической балки на стены выполнить опорные площадки из бетона В-15 с армированием кладочной сеткой, края опорной площадки должны выступать в стороны на 100мм.
7. Нестандартные плиты обрезать в заводских условиях согласно схеме на обрезке плит.

СОГЛАСОВАНО:		
Инв. N подл.	Подпись и дата	Взамен инв. N

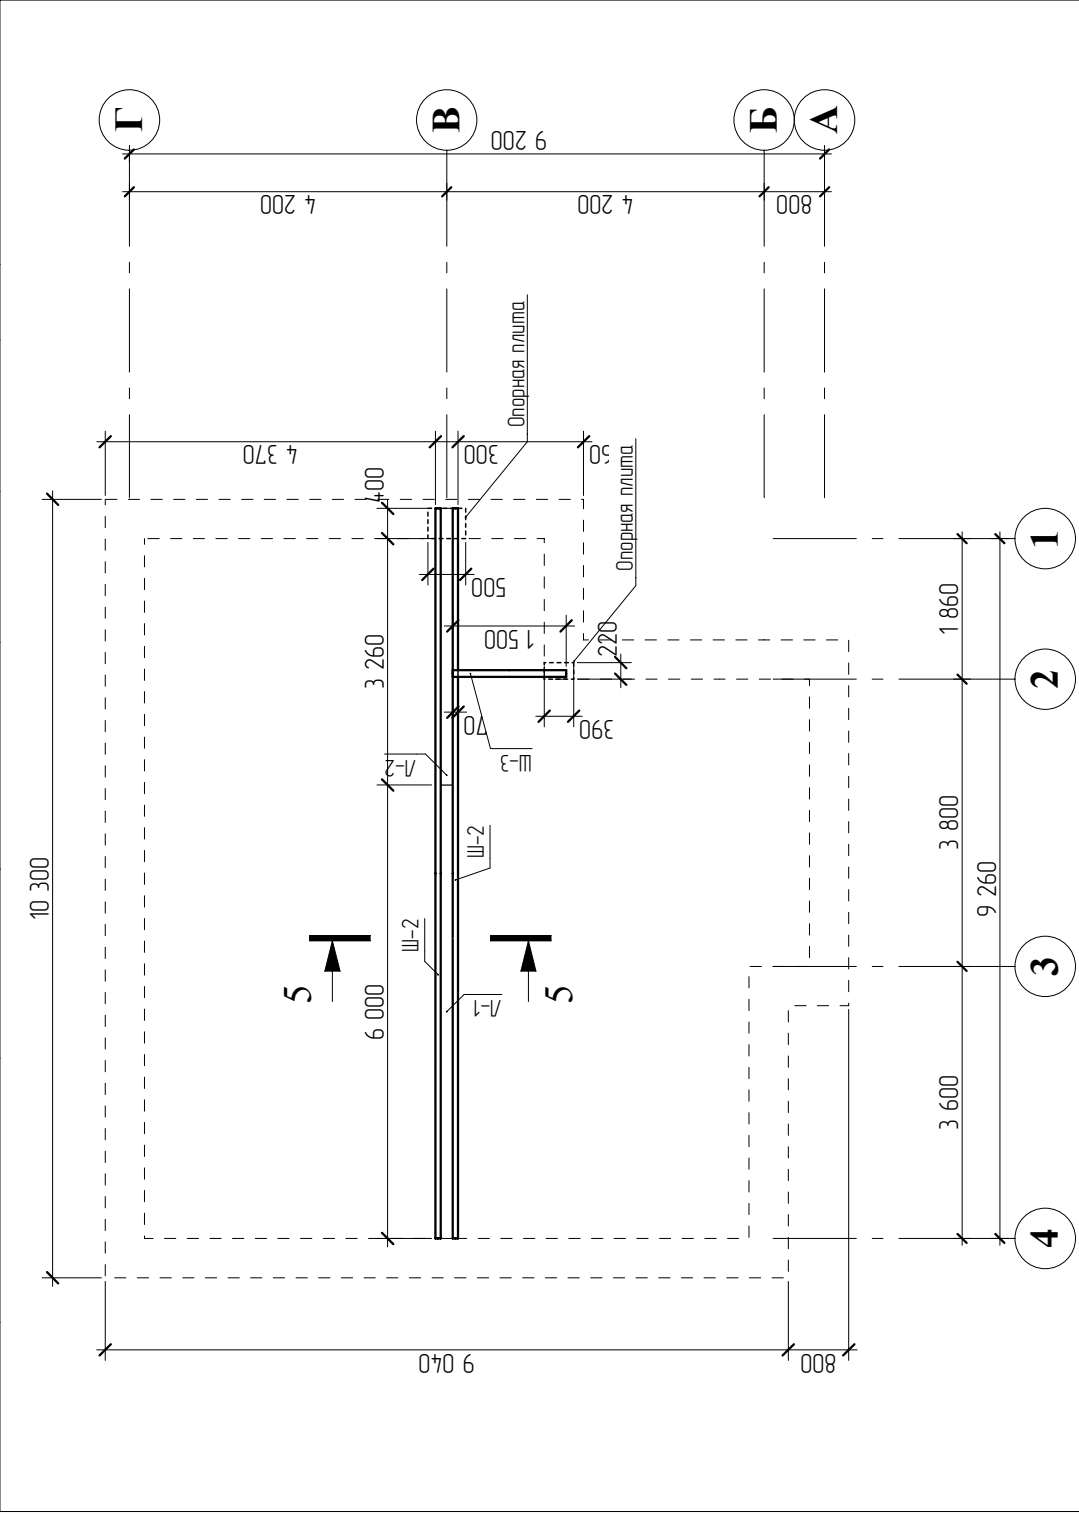


Спецификация элементов металлических балок

Поз.	Обозначение	Наимеование	Кол-во	Масса ед.	Примечание
Л-1	ГОСТ 19903-74	Лист Б-ПН-НО- 6х6000х300мм/Ст3сп-1	2	81,00	
Л-2	ГОСТ 19903-74	Лист Б-ПН-НО- 6х3660х300мм/Ст3сп-1	2	49,41	
Л-3	ГОСТ 19903-74	Лист Б-ПН-НО-220х 6х300мм/Ст3сп-1	2	2,97	
Ш-1	ГОСТ 8240-97	Швеллер №18У, длина 1900мм	1	30,40	
Ш-2	ГОСТ 8240-97	Швеллер №18У, длина 9660мм	4	154,56	
Ш-3	ГОСТ 8240-97	Швеллер №24У, длина 1500мм	1	36,00	
				951,40	

ГАП	С. А. Юнусов			Коттедж СБ-160 "Италия"	Стадия	Лист	Листов
ГИП	О.О.Загарских			к. п. "Сосновые берега" Омского р-на	РП	21	
Архитектор	С. А. Юнусов			Схема металлических балок чердака ИП ЮНУСОВ С.А. perath@gmail.com 8-913-625-91-20			
Выполнил							
Н.контроль							

Инв. N подл.	Подпись и дата	Взамен инв. N


ИП ЮНУСОВ С.А. perarh@gmail.com 8-913-625-91-20

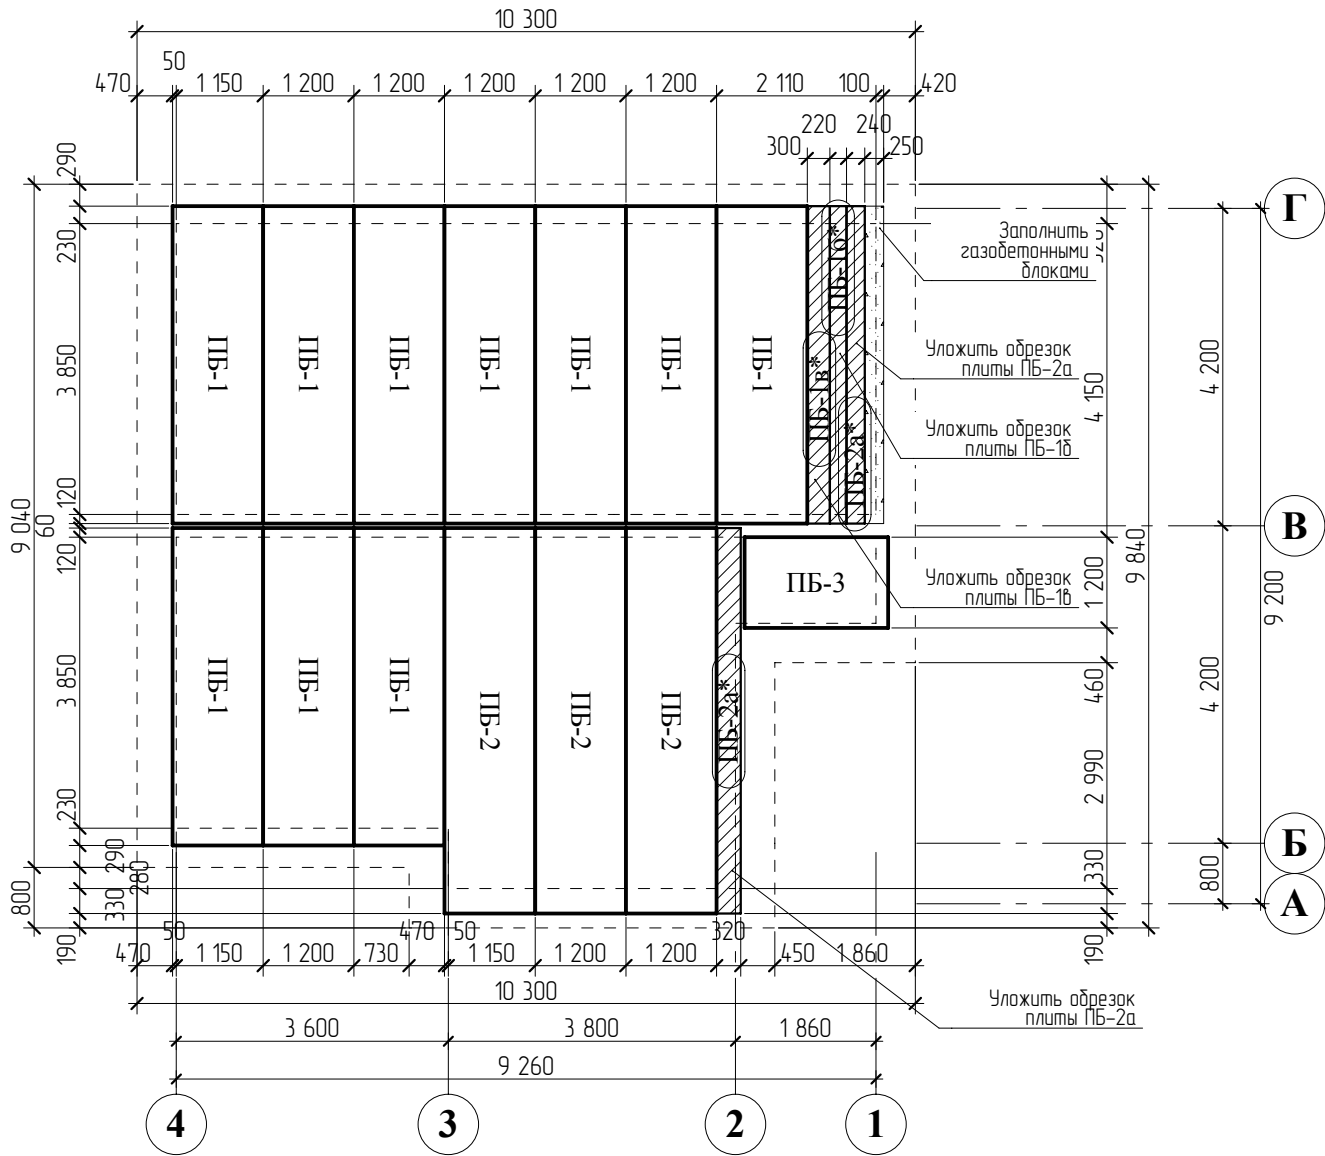

Инв. N подл.	Подпись и дата	Взамен инв. N


ИП ЮНУСОВ С.А. perarh@gmail.com 8-913-625-91-20

ПБ-2а

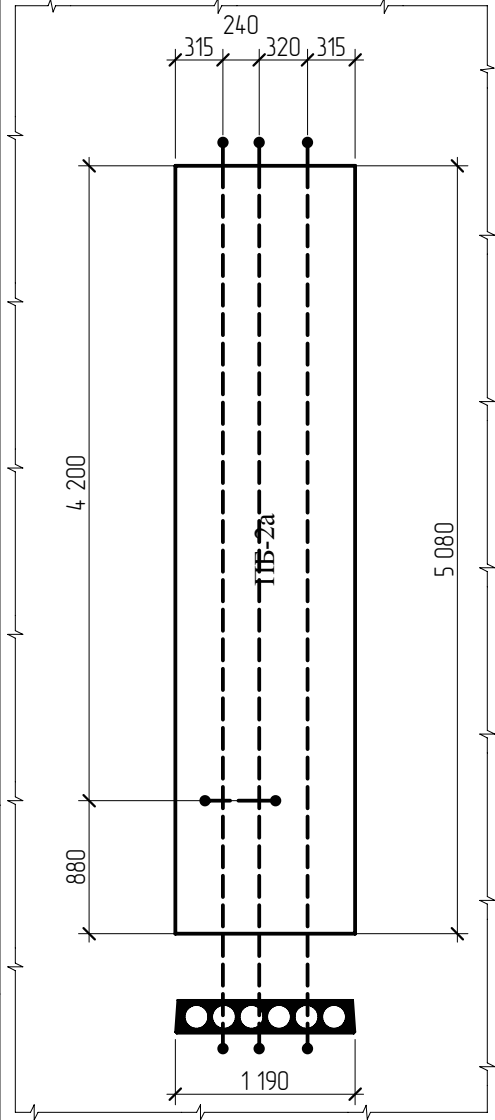


4-сечения общей длиной 15,48м

ПБ-1б

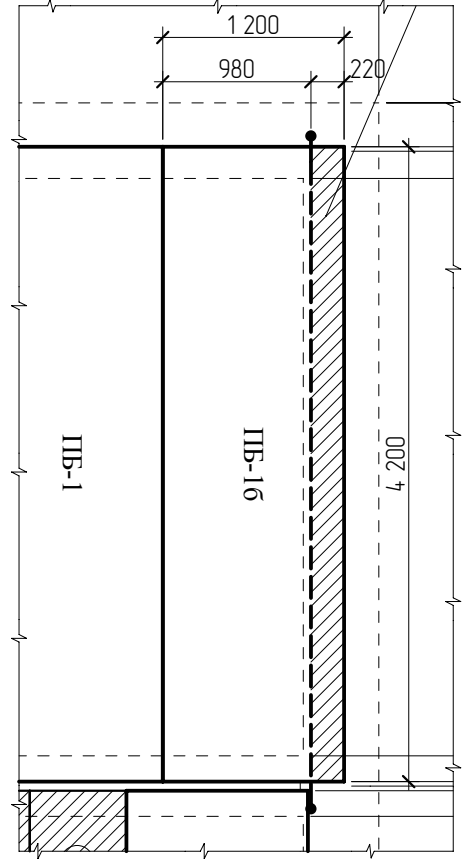


1-сечение общей длиной 4,18м

ПБ-1в

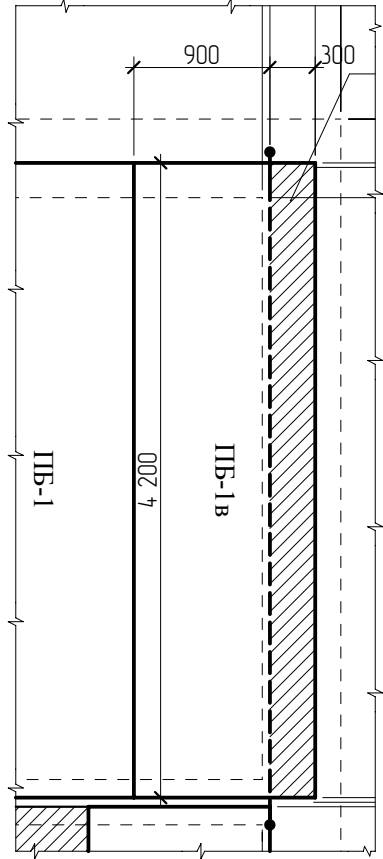

1-сечение общей длиной 4,18м

ПБ-1а

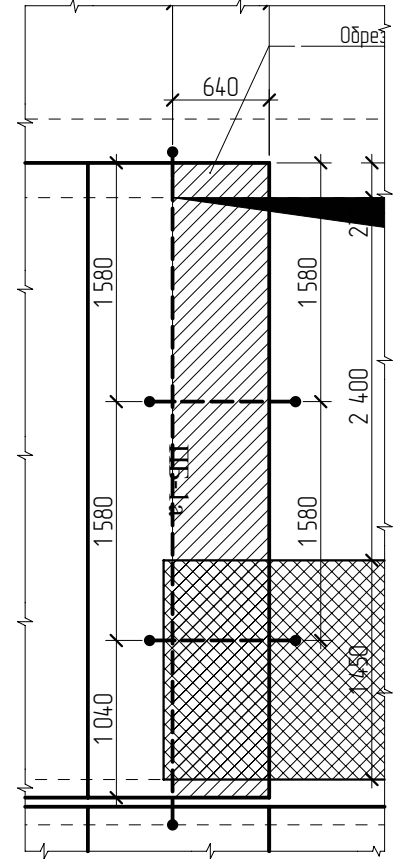

3-сечения общей длиной 5,46м

Условные обозначения

— — — — — - Линия сечения плиты.


ГИП	О.О.Загарских			Схема обрезки плит	Лист
Архитектор	С. А. Юнусов				23

СОГЛАСОВАНО:				
Инв. N подл.	Подпись и дата		Взамен инв. N	

Спецификация элементов перекрытия					
Поз.	Обозначение	Наимеование	Кол-во	Масса ед.	Примечание
Б-1	ГОСТ 8486-86	Балка, брус 50х200, L=3,13 м	9	21,91	
Б-2	ГОСТ 8486-86	Балка, брус 100х150, L=3,95 м	3	41,47	
ПБ-1	Серия ИЖ 568-03	Пб 42-12-8	30	---	
ПБ-1а	Серия ИЖ 568-03	Пб 42-12-8	1	---	Разрезать
ПБ-1б	Серия ИЖ 568-03	Пб 42-12-8	1	---	Разрезать
ПБ-1в	Серия ИЖ 568-03	Пб 42-12-8	1	---	Разрезать
ПБ-2	Серия ИЖ 568-03	Пб 51-12-8	9	---	
ПБ-2а	Серия ИЖ 568-03	Пб 51-12-8	1	---	Разрезать
ПБ-3	Серия ИЖ 568-03	Пб 19-12-8	1	---	
				321,60	


ГАП	С. А. Юнусов			Коттедж СБ-160 "Италия" к. п. "Сосновые берега" Омского р-на	Стадия	Лист	Листов
ГИП	О.О.Загарских				РП	24	
Архитектор	С. А. Юнусов			Спецификация элементов перекрытия	ИП ЮНУСОВ С.А. perarh@gmail.com 8-913-625-91-20		
Выполнил							
Н.контроль							

ИП ЮНУСОВ С.А. perarh@gmail.com 8-913-625-91-20

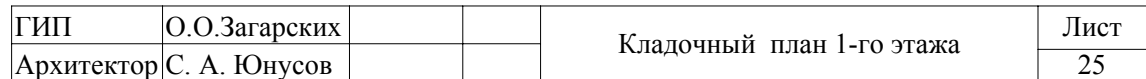

Инв. N подл.	Подпись и дата	Взамен инв. N

ИП ЮНУСОВ С.А. perarh@gmail.com 8-913-625-91-20


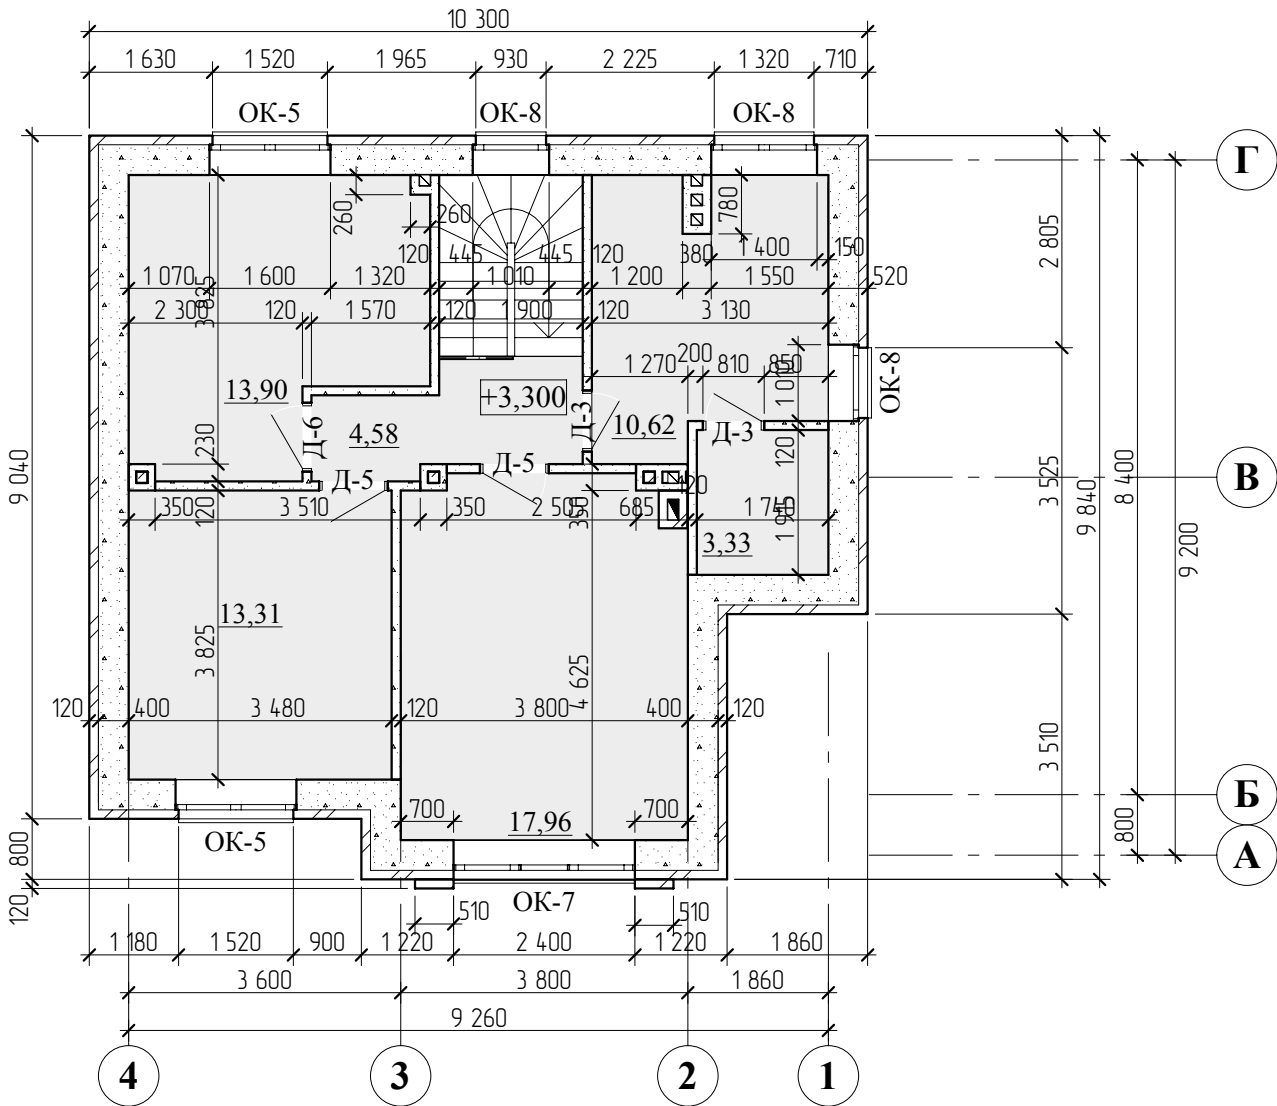


		СОГЛАСОВАНО:	
Инв. N подл.	Подпись и дата	Взамен инв. N	
Материал стен			
Материал	Конструкция	Объём, куб.м.	
Бетон			
	Столб	0,389	
Газобетон 100			
	Дымоход	1,975	
Газобетон 120			
	Дымоход	0,836	
	Перегородки	10,694	
Газобетон 400			
	Нар. стена (ж)	84,371	
Кирпич			
	Вн. стены (кор)	2,550	
	Дымоход (ж)	3,420	
	Карнизы (ж)	1,229	
	Карнизы (кор)	0,089	
	Кмень	0,049	
	Нар. стена (ж)	28,393	
		133,984 м3	



ГАП	С. А. Юнусов			Стадия	Лист	Листов
ГИП	О.О.Загарских			РП	27	
Архитектор	С. А. Юнусов			ИП ЮНУСОВ С.А. perath@gmail.com 8-913-625-91-20		
Выполнил						
Н.контроль						
		Коттедж СБ-160 "Италия"				
		к. п. "Сосновые берега" Омского р-на				
		Объёмы кладки				

Инв. N подл.	Подпись и дата	Взамен инв. N

ИП ЮНУСОВ С.А. perarh@gmail.com 8-913-625-91-20

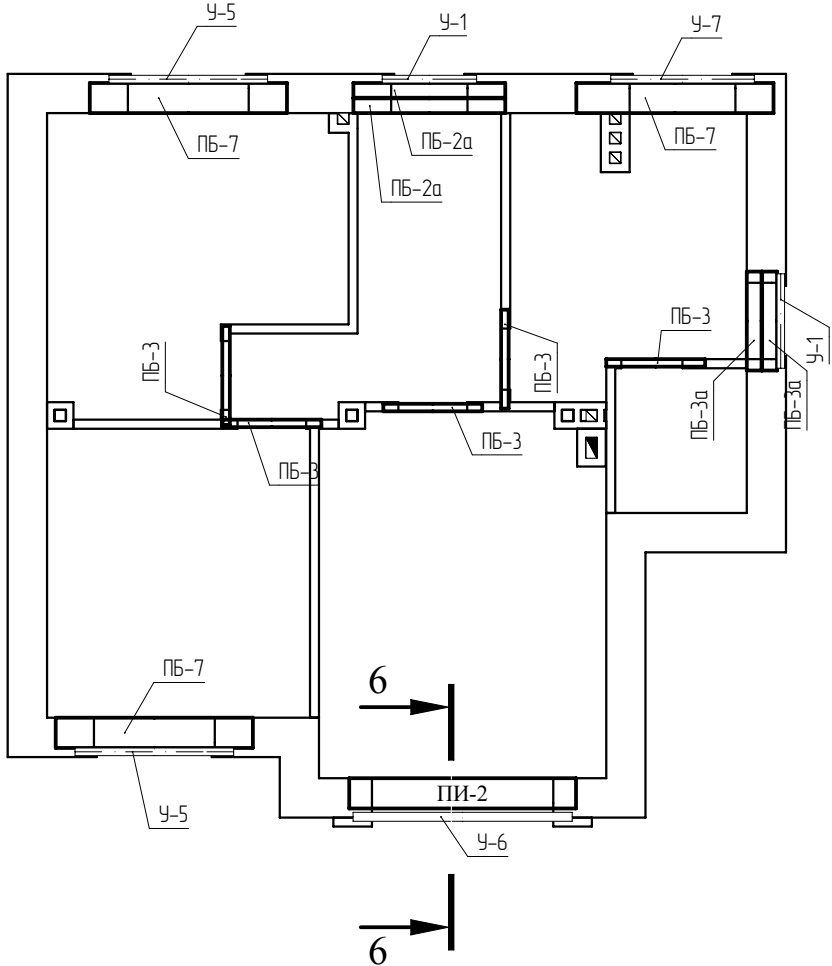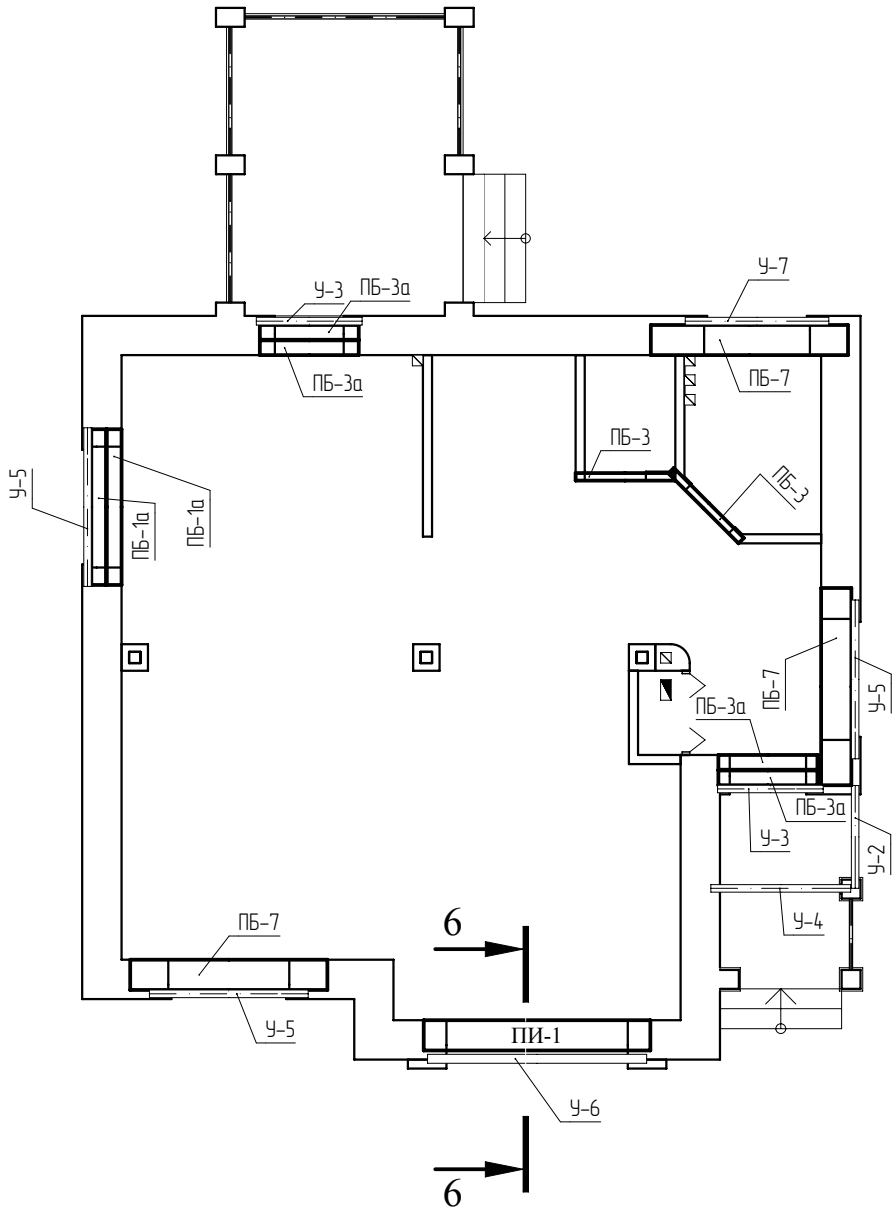

СОГЛАСОВАНО:				
Инв. N подл.	Подпись и дата	Взамен инв. N		

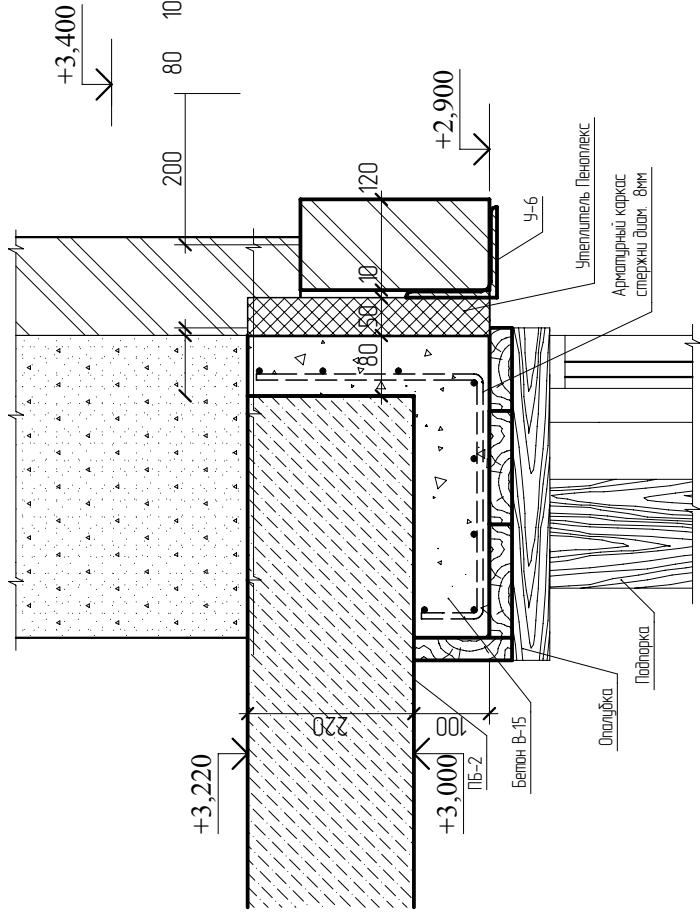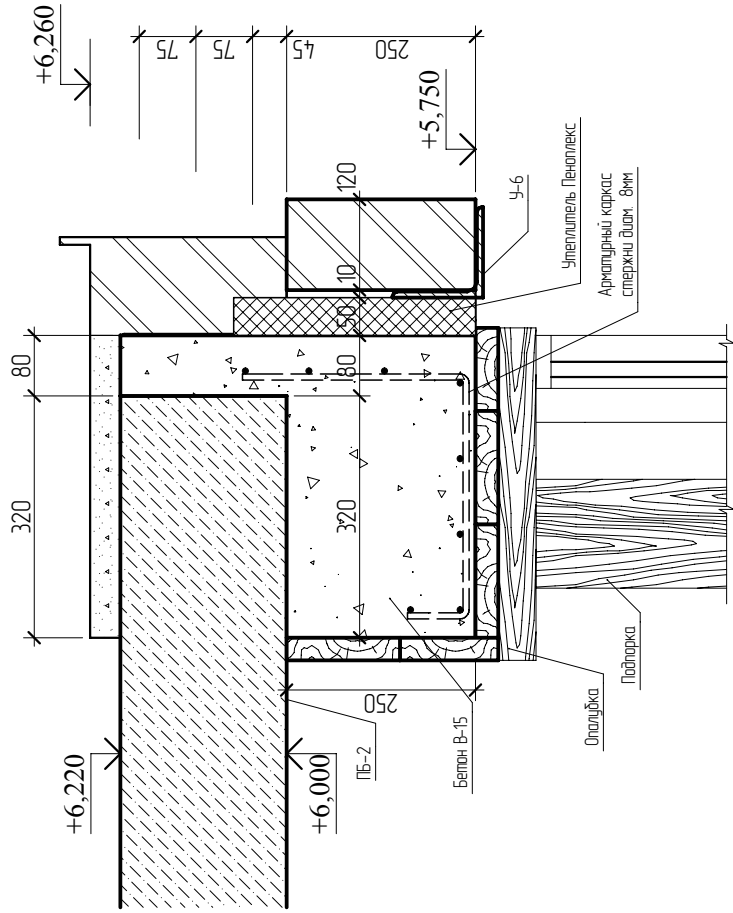


ГАП	С. А. Юнусов			Коттедж СБ-160 "Италия"	Стация	Лист	Листов
ГИП	О.О.Загарских			к. п. "Сосновые берега" Омского р-на	РП	29	
Архитектор	С. А. Юнусов			Сечение 6-6.	ИП ЮНУСОВ С.А. perath@gmail.com 8-913-625-91-20		
Выполнил							
Н.контроль							

		СОГЛАСОВАНО:			
Инв. N подл.		Подпись и дата		Взамен инв. N	
Перемычки					
Поз.	Обозначение	Наименование	Кол-во	Масса ед., кг	Примечание
ПБ-1а	УТОНГ перемычка	Перемычка, брус 195х250, L=2,06 м	2	70,30	
ПБ-2а	УТОНГ перемычка	Перемычка, брус 195х250, L=2,01 м	2	68,59	
ПБ-3	УТОНГ перемычка	Перемычка, брус 100х250, L=1,31 м	7	22,93	
ПБ-3а	УТОНГ перемычка	Перемычка, брус 195х250, L=1,31 м	6	44,70	
ПБ-7	УТОНГ перемычка	Перемычка, брус 400х250, L=2,61 м	6	182,70	
ПИ-1	---	---	1	---	
ПИ-2	---	---	1	---	
У-1	ГОСТ 8509-93	Уголок 100х100х 8мм длина 1250мм	3	15,25	
У-2	ГОСТ 8509-93	Уголок 100х100х 8мм длина 1360мм	1	16,59	
У-3	ГОСТ 8509-93	Уголок 100х100х 8мм длина 1400мм	2	17,08	
У-4	ГОСТ 8509-93	Уголок 100х100х 8мм длина 1850мм	1	22,57	
У-5	ГОСТ 8509-93	Уголок 100х100х 8мм длина 2100мм	5	25,62	
У-6	ГОСТ 8509-93	Уголок 120х120х 8мм длина 2900мм	2	0,00	
У-7	ГОСТ 8509-93	Уголок 100х100х 8мм длина 1900мм	2	23,18	
		Коттедж СБ-160 "Италия"		Стадия	Лист
		к. п. "Сосновые берега" Омского р-на		РП	30
		Перемычки		ИП ЮНУСОВ С.А.	
				perath@gmail.com	
				8-913-625-91-20	

Инв. N подл.	Подпись и дата	Взамен инв. N


ИП ЮНУСОВ С.А. perarh@gmail.com 8-913-625-91-20

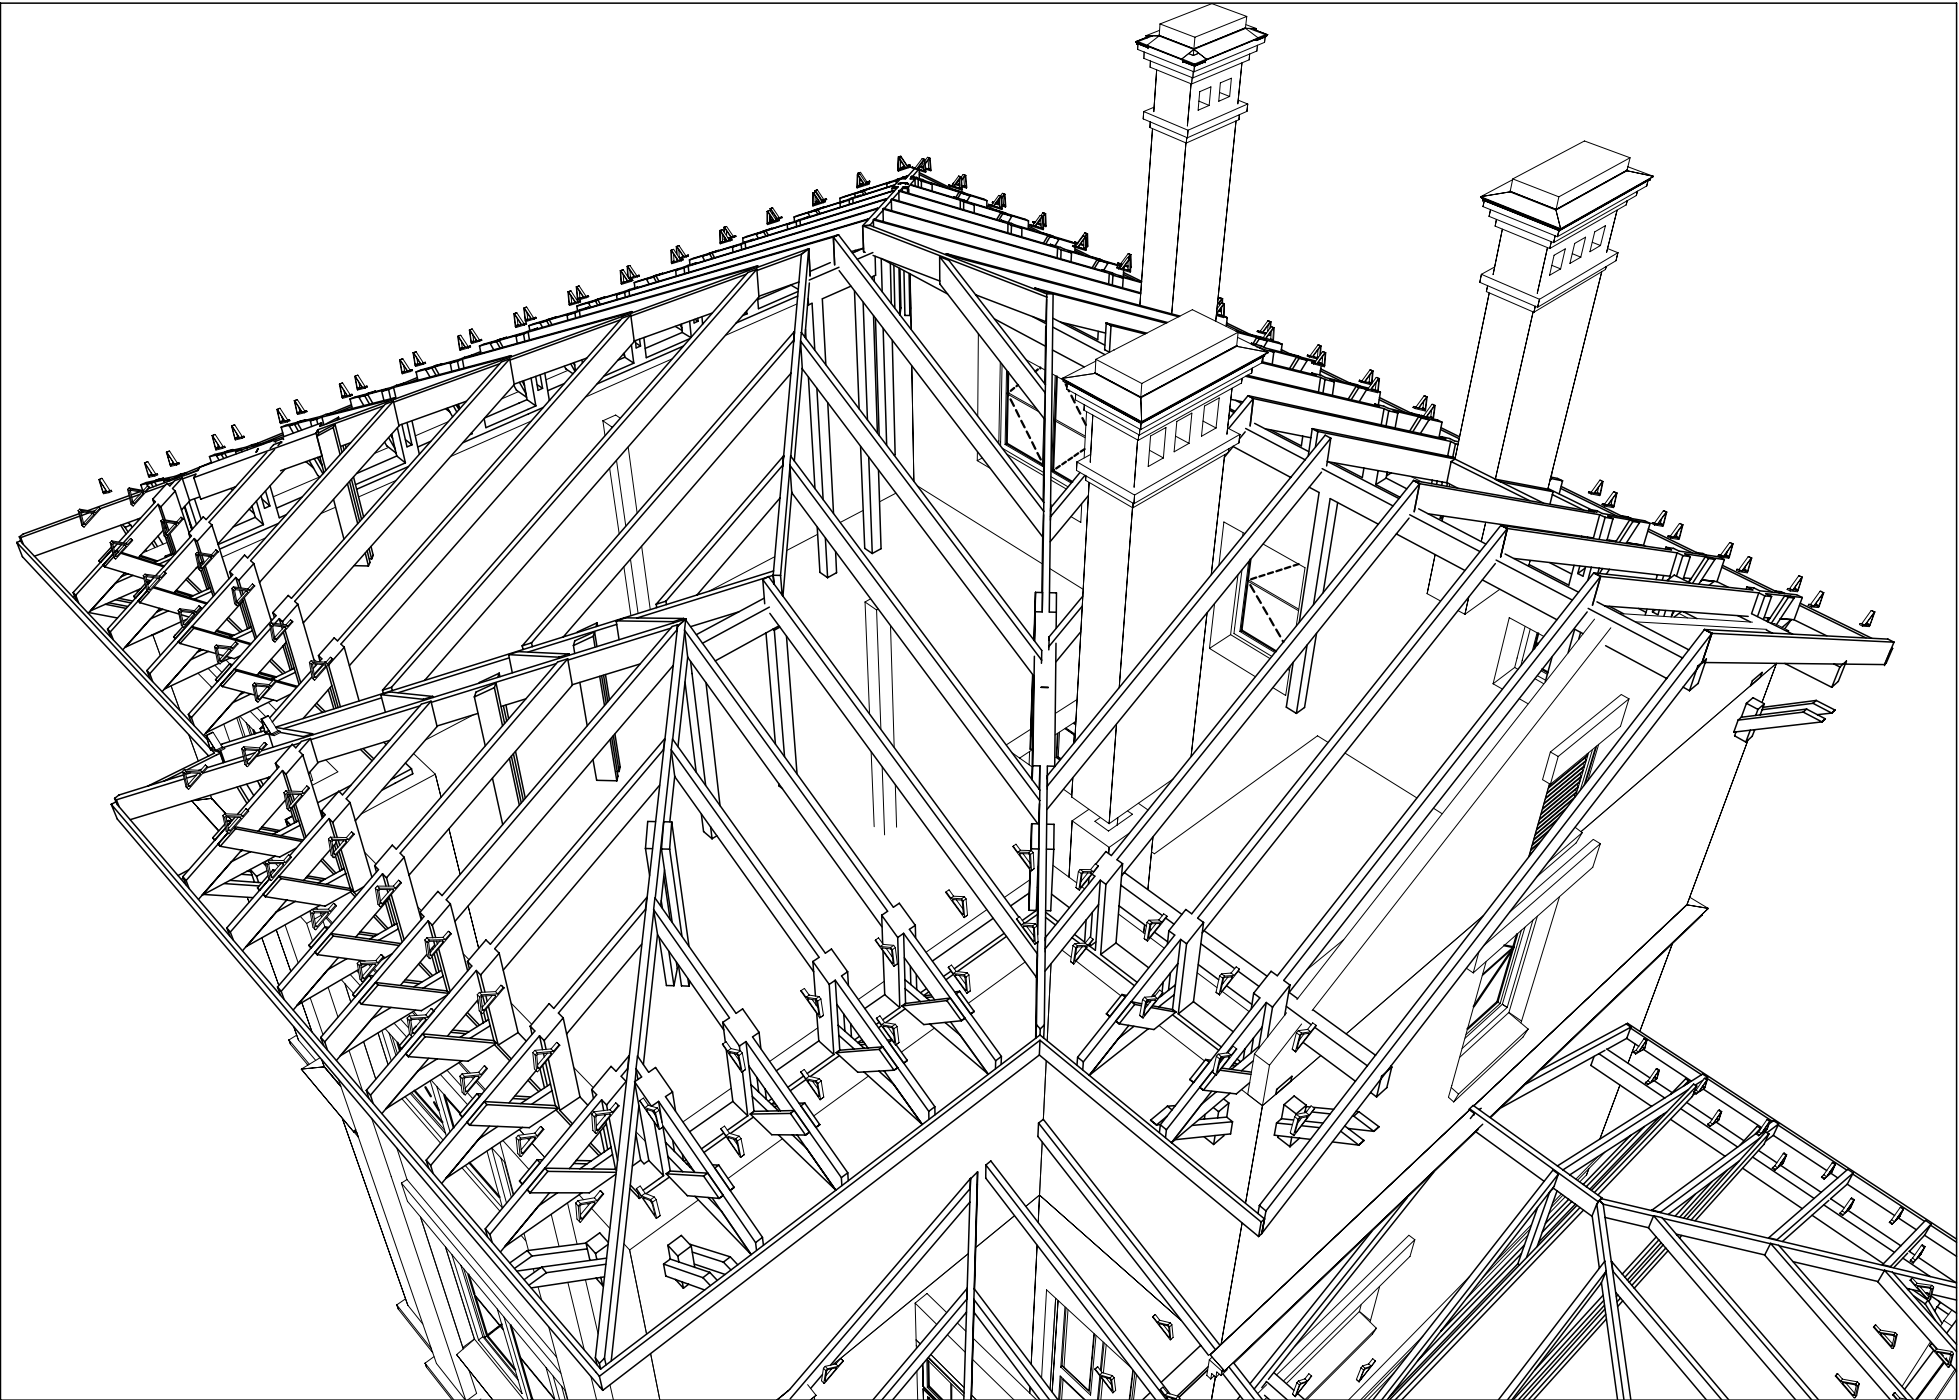

ГИП	О.О.Загарских			Крыша (1)	Лист
Архитектор	С. А. Юнусов				31

Инв. N подл.	Подпись и дата	Взамен инв. N


ИП ЮНУСОВ С.А. perarh@gmail.com 8-913-625-91-20

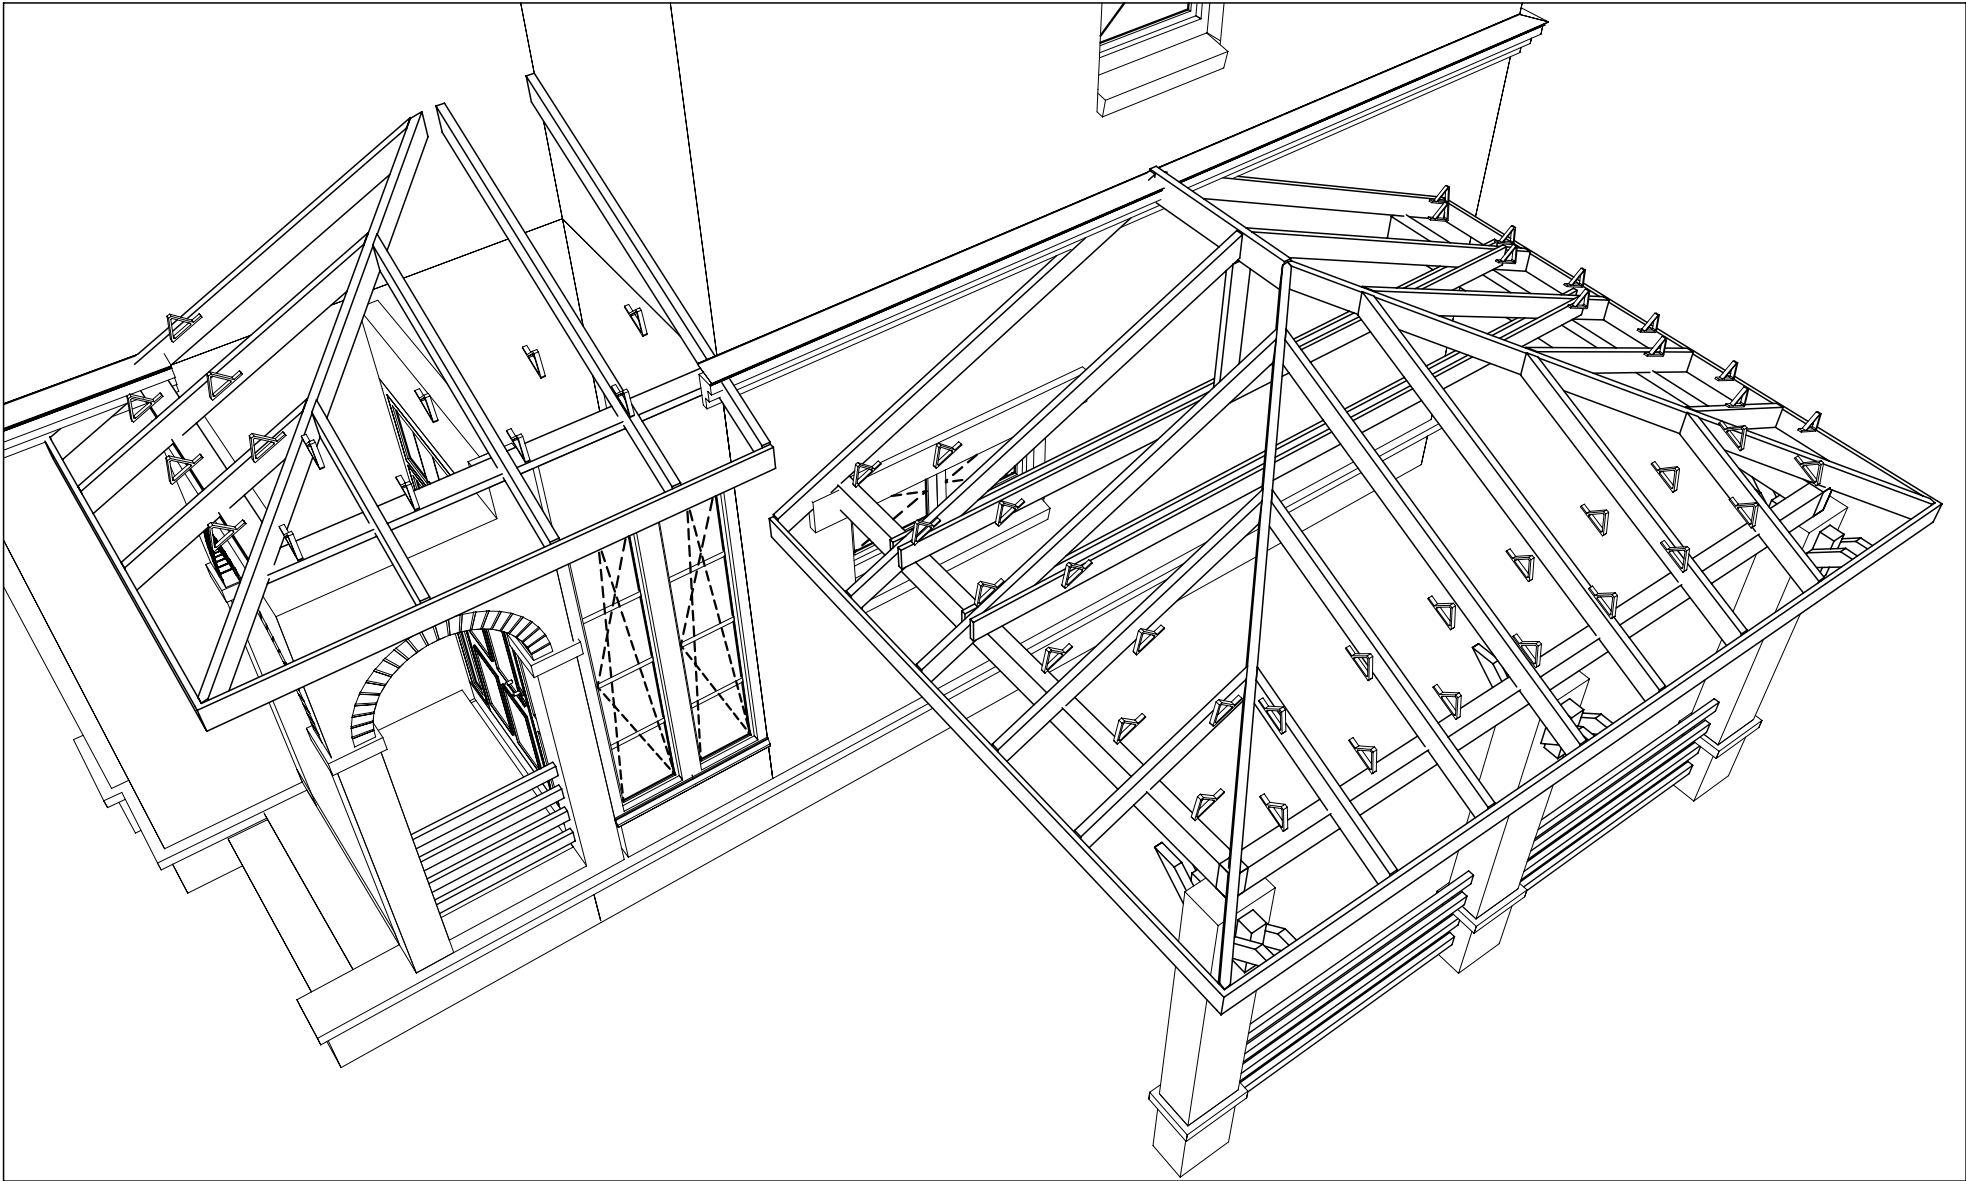

ГИП	О.О.Загарских			Крыша (2)	Лист
Архитектор	С. А. Юнусов				32




Инв. N подл.	Подпись и дата	Взамен инв. N

ИП ЮНУСОВ С.А. petarh@gmail.com 8-913-625-91-20

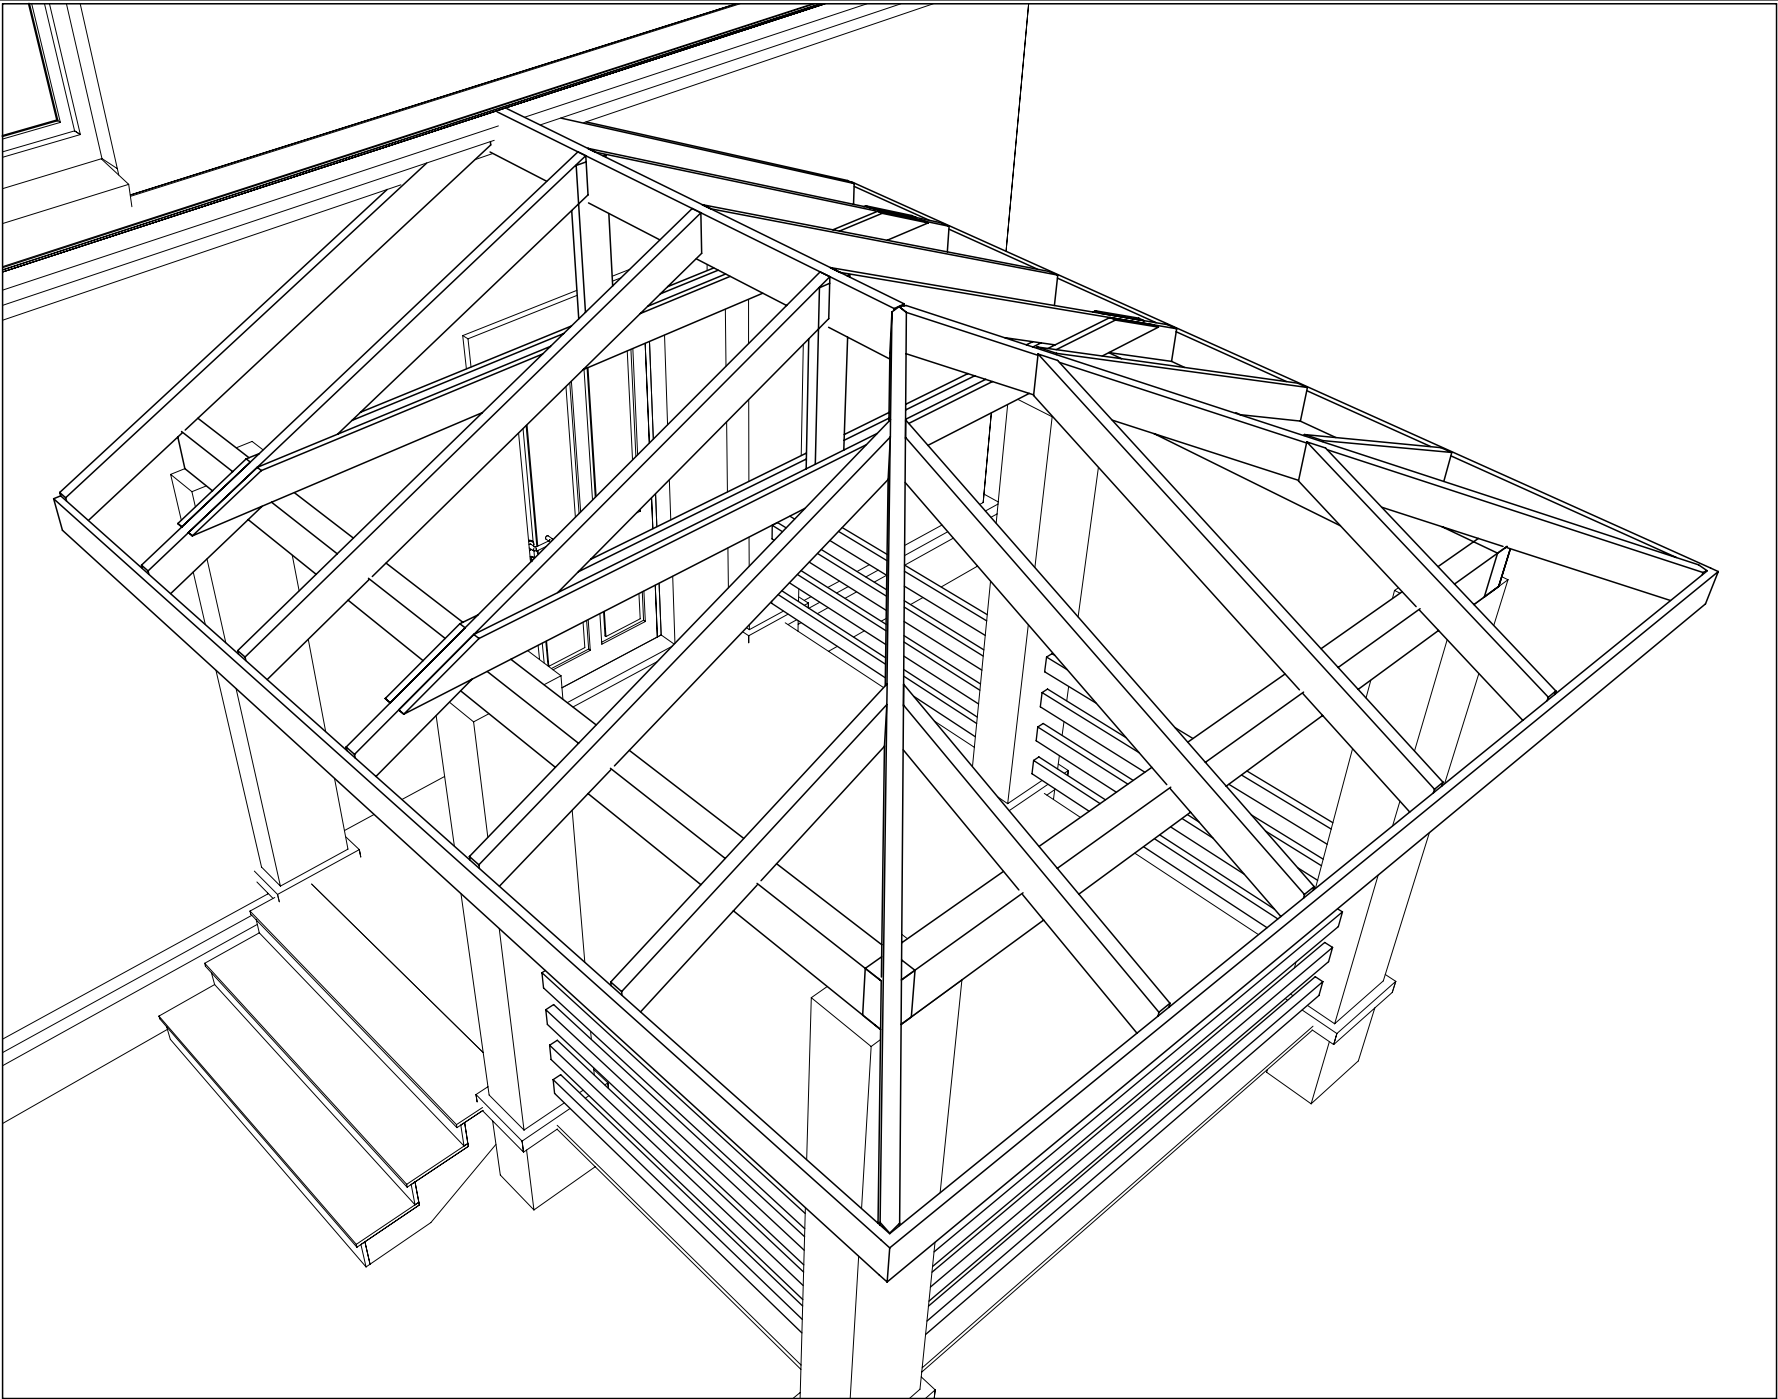

Инв. N подл.	Подпись и дата	Взамен инв. N

ИП ЮНУСОВ С.А. perah@gmail.com 8-913-625-91-20

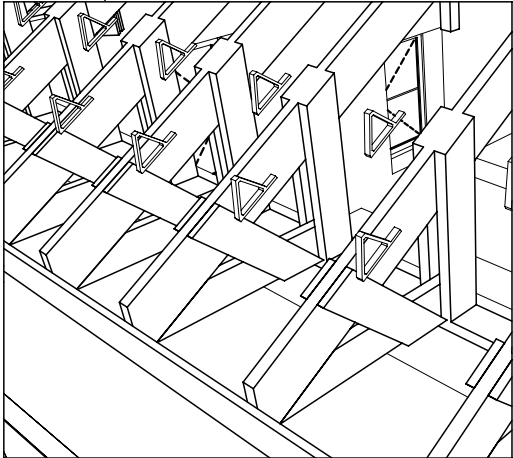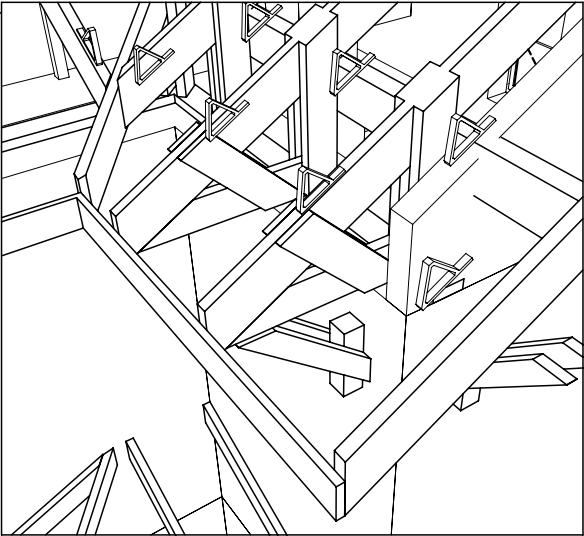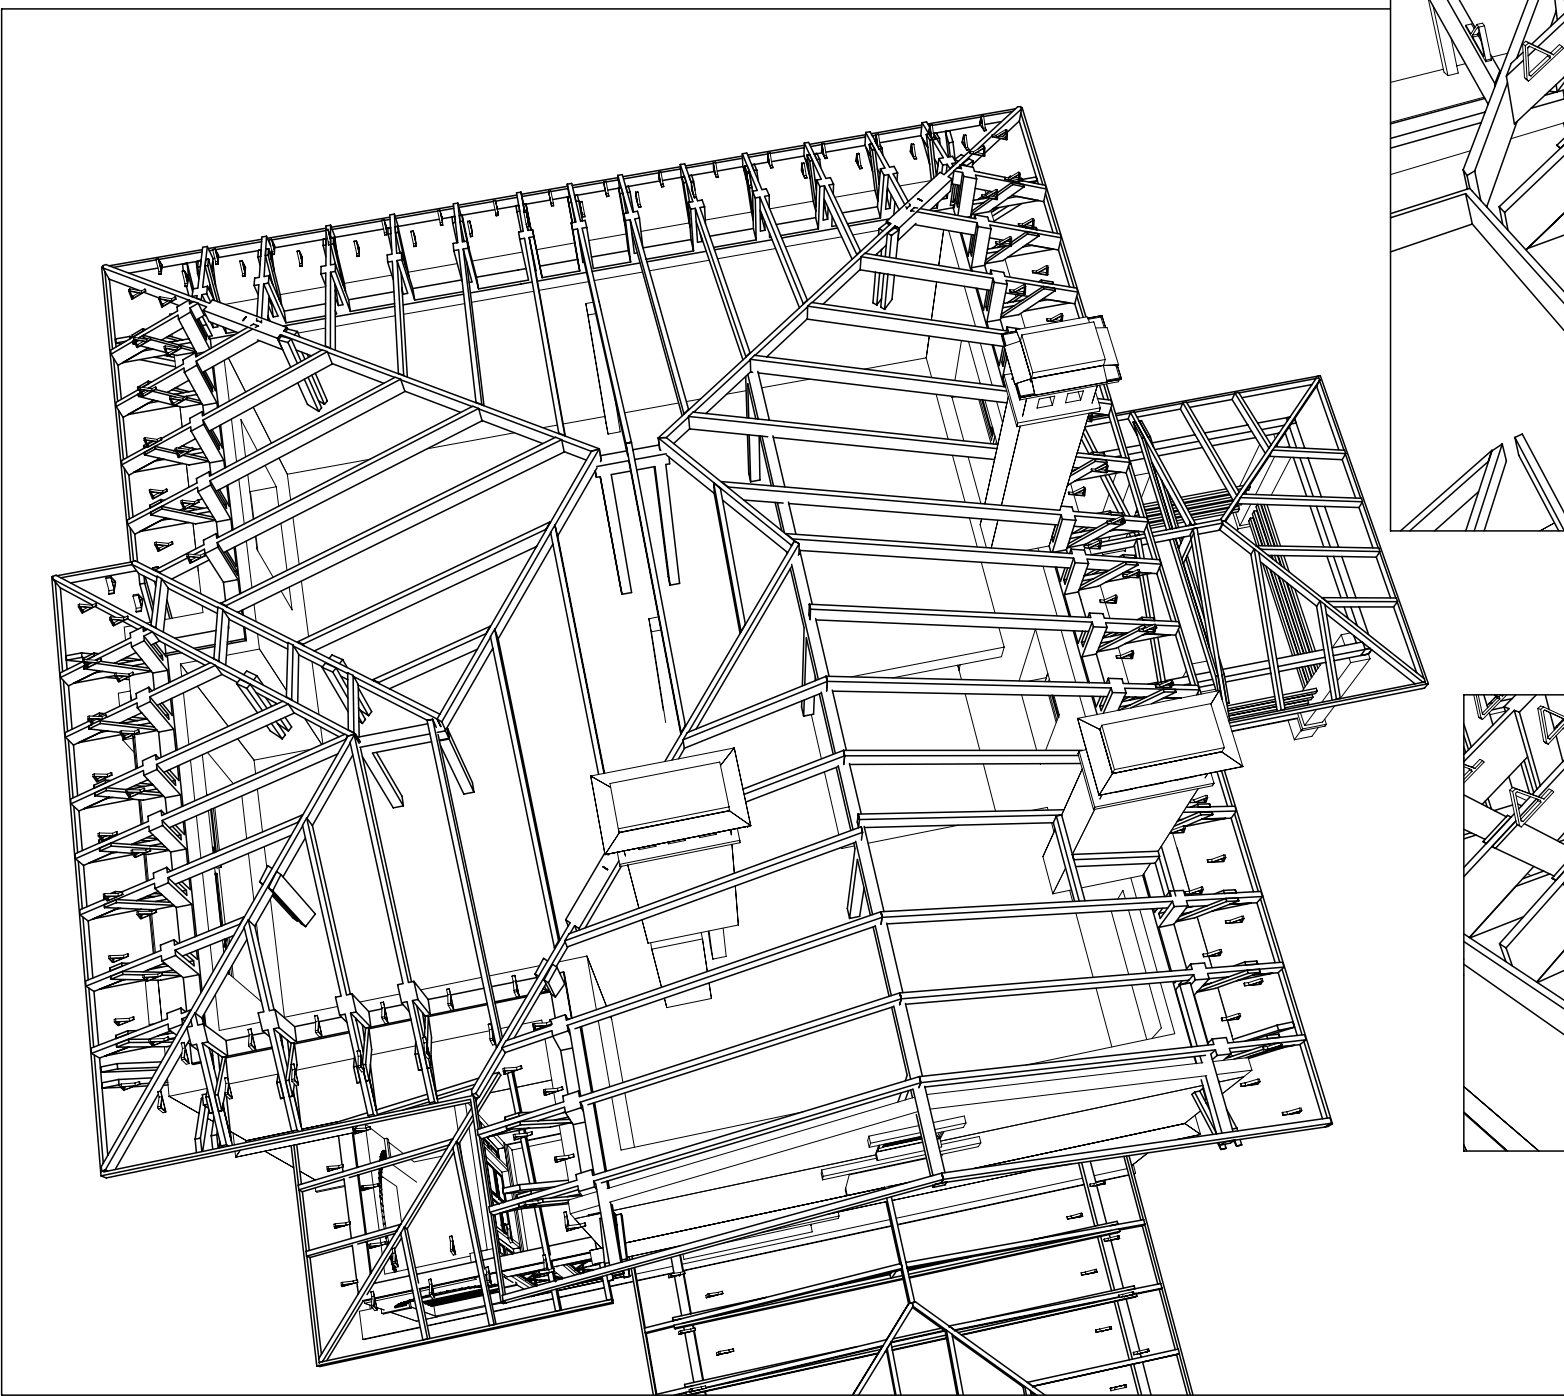

			СОГЛАСОВАНО:			
Инв. N подл.	Подпись и дата	Взамен инв. N				

Спецификация элементов стропил на отп. 3.300

Поз.	Обозначение	Наимеование	Кол-во	Масса ед.	Примечание
1	Петротех	Опора балки 140x76x25x2мм	8	---	
2	Петротех	Уголок крепёжный 90x90x65x2мм (У)	2	---	
3	Петротех	Уголок креп. 90x90x65x2мм (135град.)	4	---	
В-1	ГОСТ 8486-86	Ветровая доска, брус 30x150, L=1,14 м	1	3,59	
В-2	ГОСТ 8486-86	Ветровая доска, брус 30x150, L=2,36 м	1	7,45	
В-3	ГОСТ 8486-86	Ветровая доска, брус 30x150, L=3,11 м	1	9,80	
В-4	ГОСТ 8486-86	Ветровая доска, брус 30x150, L=4,03 м	2	12,68	
В-5	ГОСТ 8486-86	Ветровая доска, брус 30x150, L=4,39 м	1	13,83	
В-6	ГОСТ 8486-86	Ветровая доска, брус 30x150, L=4,58 м	1	14,43	
В-7	ГОСТ 8486-86	Ветровая доска, брус 30x150, L=4,60 м	2	14,49	
З-1	ГОСТ 8486-86	Затяжка, брус 30x150, L=3,96 м	4	12,46	
З-2	ГОСТ 8486-86	Затяжка, брус 30x150, L=5,00 м	4	15,75	
М-1	ГОСТ 8486-86	Мауэрлат, брус 150x50, L=1,71 м	1	8,98	
М-2	ГОСТ 8486-86	Мауэрлат, брус 150x50, L=2,57 м	1	13,52	
П-1	ГОСТ 8486-86	Прогон, брус 50x200, L=1,19 м	1	8,36	
П-2	ГОСТ 8486-86	Прогон, брус 50x200, L=2,43 м	1	17,04	
П-3	ГОСТ 8486-86	Прогон, брус 50x200, L=3,28 м	2	22,96	
П-4	ГОСТ 8486-86	Прогон, брус 50x200, L=3,60 м	4	25,20	
П-5	ГОСТ 8486-86	Прогон, брус 50x200, L=4,07 м	4	28,52	
П-6	ГОСТ 8486-86	Прогон, брус 50x200, L=4,81 м	2	33,67	
С-1	ГОСТ 8486-86	Стропило, брус 50x150, L=1,28 м	10	6,74	
С-2	ГОСТ 8486-86	Стропило, брус 50x150, L=2,06 м	10	10,79	
С-3	ГОСТ 8486-86	Стропило, брус 50x150, L=2,43 м	8	12,76	
С-4	ГОСТ 8486-86	Стропило, брус 50x150, L=2,64 м	1	13,86	
С-5	ГОСТ 8486-86	Стропило, брус 50x150, L=2,68 м	2	14,07	
С-6	ГОСТ 8486-86	Стропило, брус 50x150, L=2,83 м	4	14,85	
С-7	ГОСТ 8486-86	Стропило, брус 50x150, L=3,16 м	4	16,62	



ГАП	С. А. Юнусов							
ГИП	О.О. Загарских							
Архитектор	С. А. Юнусов							
Выполнил								
Н. контроль								
				Коттедж СБ-160 "Италия"				
				к. п. "Сосновые берега" Омского р-на				
				Спецификация стропил на	отм. 3.300			
				ИП ЮНУСОВ С.А.				
				perarh@gmail.com				
				8-913-625-91-20				

			СОГЛАСОВАНО:			
Инв. N подл.		Подпись и дата	Взамен инв. N			
Поз.	Обозначение	Наимеование		Кол-во	Масса ед.	Примечание
С-8	ГОСТ 8486-86	Стропило, брус 50x150, L=3,27 м		2	17,18	
С-9	ГОСТ 8486-86	Стропило, брус 50x150, L=3,60 м		1	18,89	
С-10	ГОСТ 8486-86	Стропило, брус 50x150, L=4,26 м		2	22,38	
Ст-1	ГОСТ 8486-86	Стойка, брус 150x50, L=0,89 м		2	4,65	
Ст-2	ГОСТ 8486-86	Стойка, брус 150x50, L=1,07 м		1	5,64	
					1150,54	

ГАП	С. А. Юнусов			Коттедж СБ-160 "Италия" к. п. "Сосновые берега" Омского р-на	Стадия	Лист	Листов
ГИП	О.О.Загарских				РП	37	
Архитектор	С. А. Юнусов			Спецификация стропил на отм. 3.300 (окончание)	ИП ЮНУСОВ С.А. perath@gmail.com 8-913-625-91-20		
Выполнил							
Н.контроль							

Инв. N подл.	Подпись и дата	Взамен инв. N

ИП ЮНУСОВ С.А. perah@gmail.com 8-913-625-91-20

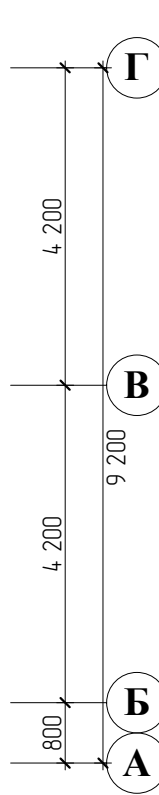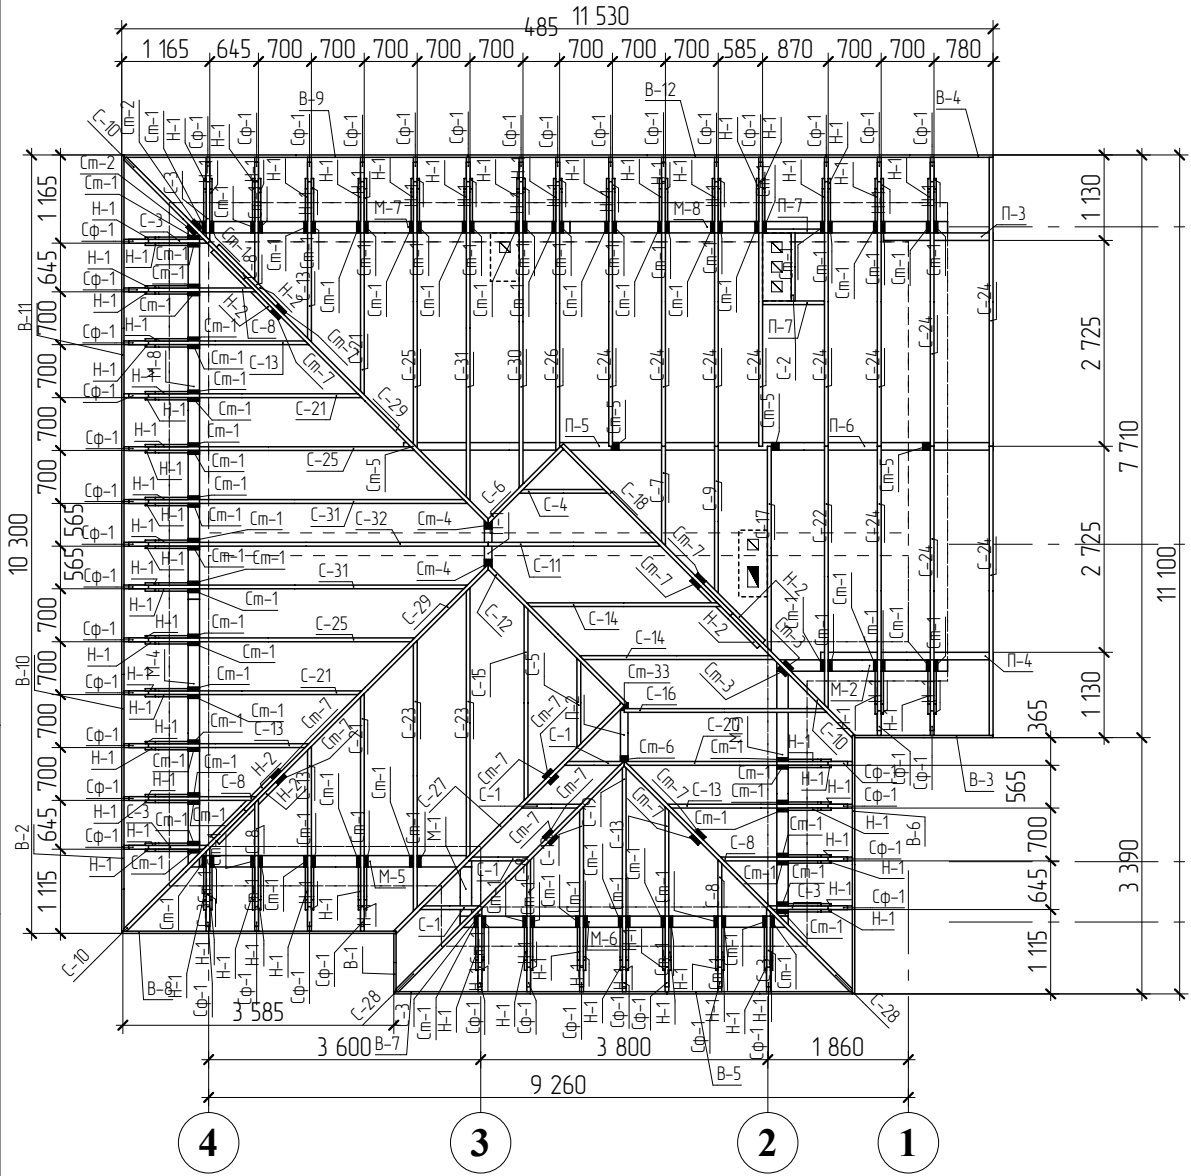

- Сборку стропильной конструкции выполнять в следующей последовательности:
 - установка подпирающих прогонов и стоек;
 - укладка мауэрлатов;
 - установка диагональных стропил с подпирающими стойками;
 - установка наслонных стропил в сборе со стойками, софитами и накладками;
 - крепление ветровой доски (строганой).
- Перед монтажом стропильной системы выполнить пароизоляцию чердачного перекрытия.
- Мауэрлат крепить анкерами 160x10мм с шагом 1м.



Инв. N подл.			Подпись и дата		Взамен инв. N		СОГЛАСОВАНО:			
Спецификация элементов стропил на отгм. 6.300										
Поз.	Обозначение	Наимеование			Кол-во	Масса ед.	Примечание			
В-1	ГОСТ 8486-86	Ветровая доска, брус 30x150, L=0,77 м			1	2,43				
В-2	ГОСТ 8486-86	Ветровая доска, брус 30x150, L=1,11 м			1	3,50				
В-3	ГОСТ 8486-86	Ветровая доска, брус 30x150, L=1,83 м			1	5,76				
В-4	ГОСТ 8486-86	Ветровая доска, брус 30x150, L=2,20 м			1	6,95				
В-5	ГОСТ 8486-86	Ветровая доска, брус 30x150, L=2,46 м			1	7,73				
В-6	ГОСТ 8486-86	Ветровая доска, брус 30x150, L=3,42 м			1	10,77				
В-7	ГОСТ 8486-86	Ветровая доска, брус 30x150, L=3,61 м			1	11,39				
В-8	ГОСТ 8486-86	Ветровая доска, брус 30x150, L=3,63 м			1	11,43				
В-9	ГОСТ 8486-86	Ветровая доска, брус 30x150, L=4,56 м			1	14,35				
В-10	ГОСТ 8486-86	Ветровая доска, брус 30x150, L=4,57 м			1	14,41				
В-11	ГОСТ 8486-86	Ветровая доска, брус 30x150, L=4,59 м			1	14,44				
В-12	ГОСТ 8486-86	Ветровая доска, брус 30x150, L=4,74 м			1	14,93				
М-1	ГОСТ 8486-86	Мауэрлат, брус 150x50, L=0,80 м			1	4,20				
М-2	ГОСТ 8486-86	Мауэрлат, брус 150x50, L=2,26 м			1	11,87				
М-3	ГОСТ 8486-86	Мауэрлат, брус 150x50, L=3,24 м			1	17,01				
М-4	ГОСТ 8486-86	Мауэрлат, брус 150x50, L=3,54 м			1	18,58				
М-5	ГОСТ 8486-86	Мауэрлат, брус 150x50, L=3,60 м			1	18,90				
М-6	ГОСТ 8486-86	Мауэрлат, брус 150x50, L=4,34 м			1	22,79				
М-7	ГОСТ 8486-86	Мауэрлат, брус 150x50, L=4,90 м			1	25,73				
М-8	ГОСТ 8486-86	Мауэрлат, брус 150x50, L=5,00 м			2	26,25				
Н-1	ГОСТ 8486-86	Накладка, брус 30x150, L=0,65 м			90	2,06				
Н-2	ГОСТ 8486-86	Накладка, брус 50x200, L=1,28 м			6	8,97				
П-1	ГОСТ 8486-86	Прогон, брус 100x200, L=0,67 м			1	9,39				
П-2	ГОСТ 8486-86	Прогон, брус 100x200, L=0,80 м			1	11,20				
П-3	ГОСТ 8486-86	Прогон, брус 100x200, L=1,45 м			1	20,30				
П-4	ГОСТ 8486-86	Прогон, брус 100x200, L=2,28 м			1	31,92				
П-5	ГОСТ 8486-86	Прогон, брус 100x200, L=2,80 м			1	39,20				
	ГАП	С. А. Юнусов			Коттедж СБ-160 "Италия"		Стадия	Лист	Листов	
	ГИП	О.О.Загарских			к. п. "Сосновые берега" Омского р-на		РП	39		
	Архитектор	С. А. Юнусов			ИП ЮНУСОВ С.А. perath@gmail.com 8-913-625-91-20					
	Выполнил									
	Н.контроль									

Инв. N подл.			Подпись и дата			Взамен инв. N			СОГЛАСОВАНО:						
Поз.		Обозначение		Наимеование		Кол-во		Масса ед.		Примечание					
П-6		ГОСТ 8486-86		Прогон, брус 100x200, L=5,00 м		1		70,00							
П-7		ГОСТ 8486-86		Упор, брус 50x200, L=0,82 м		2		5,74							
С-1		ГОСТ 8486-86		Стропило, брус 50x200, L=1,02 м		4		7,11							
С-2		ГОСТ 8486-86		Стропило, брус 50x200, L=1,15 м		1		8,08							
С-3		ГОСТ 8486-86		Стропило, брус 50x200, L=1,39 м		7		9,70							
С-4		ГОСТ 8486-86		Стропило, брус 50x200, L=1,47 м		1		10,26							
С-5		ГОСТ 8486-86		Стропило, брус 50x200, L=1,48 м		1		10,34							
С-6		ГОСТ 8486-86		Стропило, брус 50x200, L=1,60 м		1		11,21							
С-7		ГОСТ 8486-86		Стропило, брус 50x200, L=1,63 м		1		11,43							
С-8		ГОСТ 8486-86		Стропило, брус 50x200, L=2,13 м		7		14,91							
С-9		ГОСТ 8486-86		Стропило, брус 50x200, L=2,44 м		1		17,09							
С-10		ГОСТ 8486-86		Стропило, брус 50x200, L=2,52 м		3		17,67							
С-11		ГОСТ 8486-86		Стропило, брус 50x200, L=2,75 м		1		19,23							
С-12		ГОСТ 8486-86		Стропило, брус 50x200, L=2,89 м		1		20,20							
С-13		ГОСТ 8486-86		Стропило, брус 50x200, L=2,94 м		7		20,57							
С-14		ГОСТ 8486-86		Стропило, брус 50x200, L=3,08 м		2		21,58							
С-15		ГОСТ 8486-86		Стропило, брус 50x200, L=3,09 м		1		21,66							
С-16		ГОСТ 8486-86		Стропило, брус 50x200, L=3,21 м		1		22,47							
С-17		ГОСТ 8486-86		Стропило, брус 50x200, L=3,25 м		1		22,75							
С-18		ГОСТ 8486-86		Стропило, брус 50x200, L=3,51 м		1		24,57							
С-19		ГОСТ 8486-86		Стропило, брус 50x200, L=3,56 м		1		24,93							
С-20		ГОСТ 8486-86		Стропило, брус 50x200, L=3,59 м		1		25,13							
С-21		ГОСТ 8486-86		Стропило, брус 50x200, L=3,75 м		4		26,23							
С-22		ГОСТ 8486-86		Стропило, брус 50x200, L=4,12 м		1		28,85							
С-23		ГОСТ 8486-86		Стропило, брус 50x200, L=4,25 м		2		29,74							
С-24		ГОСТ 8486-86		Стропило, брус 50x200, L=4,53 м		11		31,73							
С-25		ГОСТ 8486-86		Стропило, брус 50x200, L=4,55 м		3		31,88							
С-26		ГОСТ 8486-86		Стропило, брус 50x200, L=4,61 м		1		32,25							
ГАП				С. А. Юнусов				Коттедж СБ-160 "Италия"		Стация		Лист		Листов	
ГИП				О.О.Загарских				к. п. "Сосновые берега" Омского р-на		РП		40			
Архитектор				С. А. Юнусов				Спецификация стропил (продолжение)		ИП ЮНУСОВ С.А. perah@gmail.com 8-913-625-91-20					
Выполнил															
Н.контроль															

Инв. N подл.			Подпись и дата		Взамен инв. N		СОГЛАСОВАНО:			
Поз.	Обозначение	Наимеование				Кол-во	Масса ед.	Примечание		
C-27	ГОСТ 8486-86	Стропило, брус 50x200, L=4,67 м				1	32,67			
C-28	ГОСТ 8486-86	Стропило, брус 50x200, L=4,72 м				2	33,05			
C-29	ГОСТ 8486-86	Стропило, брус 50x200, L=5,03 м				2	35,20			
C-30	ГОСТ 8486-86	Стропило, брус 50x200, L=5,17 м				1	36,17			
C-31	ГОСТ 8486-86	Стропило, брус 50x200, L=5,36 м				3	37,54			
C-32	ГОСТ 8486-86	Стропило, брус 50x200, L=5,68 м				1	39,77			
Ст-1	ГОСТ 8486-86	Стойка, брус 50x150, L=0,77 м				94	4,05			
Ст-2	ГОСТ 8486-86	Стойка, брус 50x150, L=0,73 м				2	3,85			
Ст-3	ГОСТ 8486-86	Стойка, брус 50x150, L=0,69 м				2	3,62			
Ст-4	ГОСТ 8486-86	Стойка, брус 100x100, L=2,60 м				2	18,17			
Ст-5	ГОСТ 8486-86	Стойка, брус 100x100, L=2,02 м				4	14,15			
Ст-6	ГОСТ 8486-86	Стойка, брус 100x100, L=1,56 м				1	10,93			
Ст-7	ГОСТ 8486-86	Стойка, брус 50x150, L=1,38 м				12	7,25			
Ст-33	ГОСТ 8486-86	Стойка, брус 100x100, L=1,55 м				1	10,82			
Сф-1	ГОСТ 8486-86	Софит, брус 50x150, L=0,94 м				45	4,91			
							3258,90			
1. Пиломатериал на стропильную систему использовать только сухой.										
2. Длину элементов уточнить по месту.										
3. Обработке антисептиками следует подвергать только тот пиломатериал, который контактирует с каменными и металлическими поверхностями и обрешётку, в т.ч. конт-обрешётку. Деревянные конструкции находящиеся под навесом (защищённые от влаги) можно не обрабатывать антисептическими матеиалами при условии, что влажность брусьев и досок не более 20%.										
4. Раскрой пиломатериала начинать с самых длиных элементов.										
5. Расчётная плотность древесины принималась 700кг/м³.										
ГАП	С. А. Юнусов			Коттедж СБ-160 "Италия"		Стадия		Лист	Листов	
ГИП	О.О.Загарских			к. п. "Сосновые берега" Омского р-на		РП		41		
Архитектор	С. А. Юнусов			Спецификация стропил (окончание)		ИП ЮНУСОВ С.А. perath@gmail.com 8-913-625-91-20				
Выполнил										
Н.контроль										

Инв. N подл.	Подпись и дата	Взамен инв. N










ИП ЮНУСОВ С.А. perarh@gmail.com 8-913-625-91-20

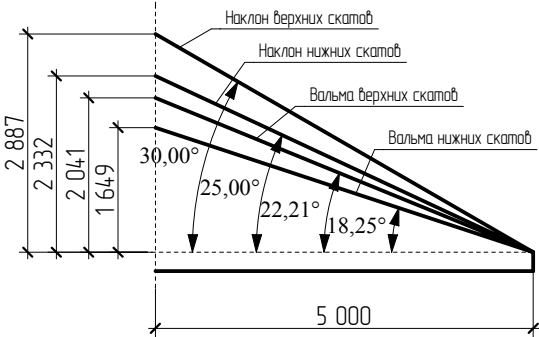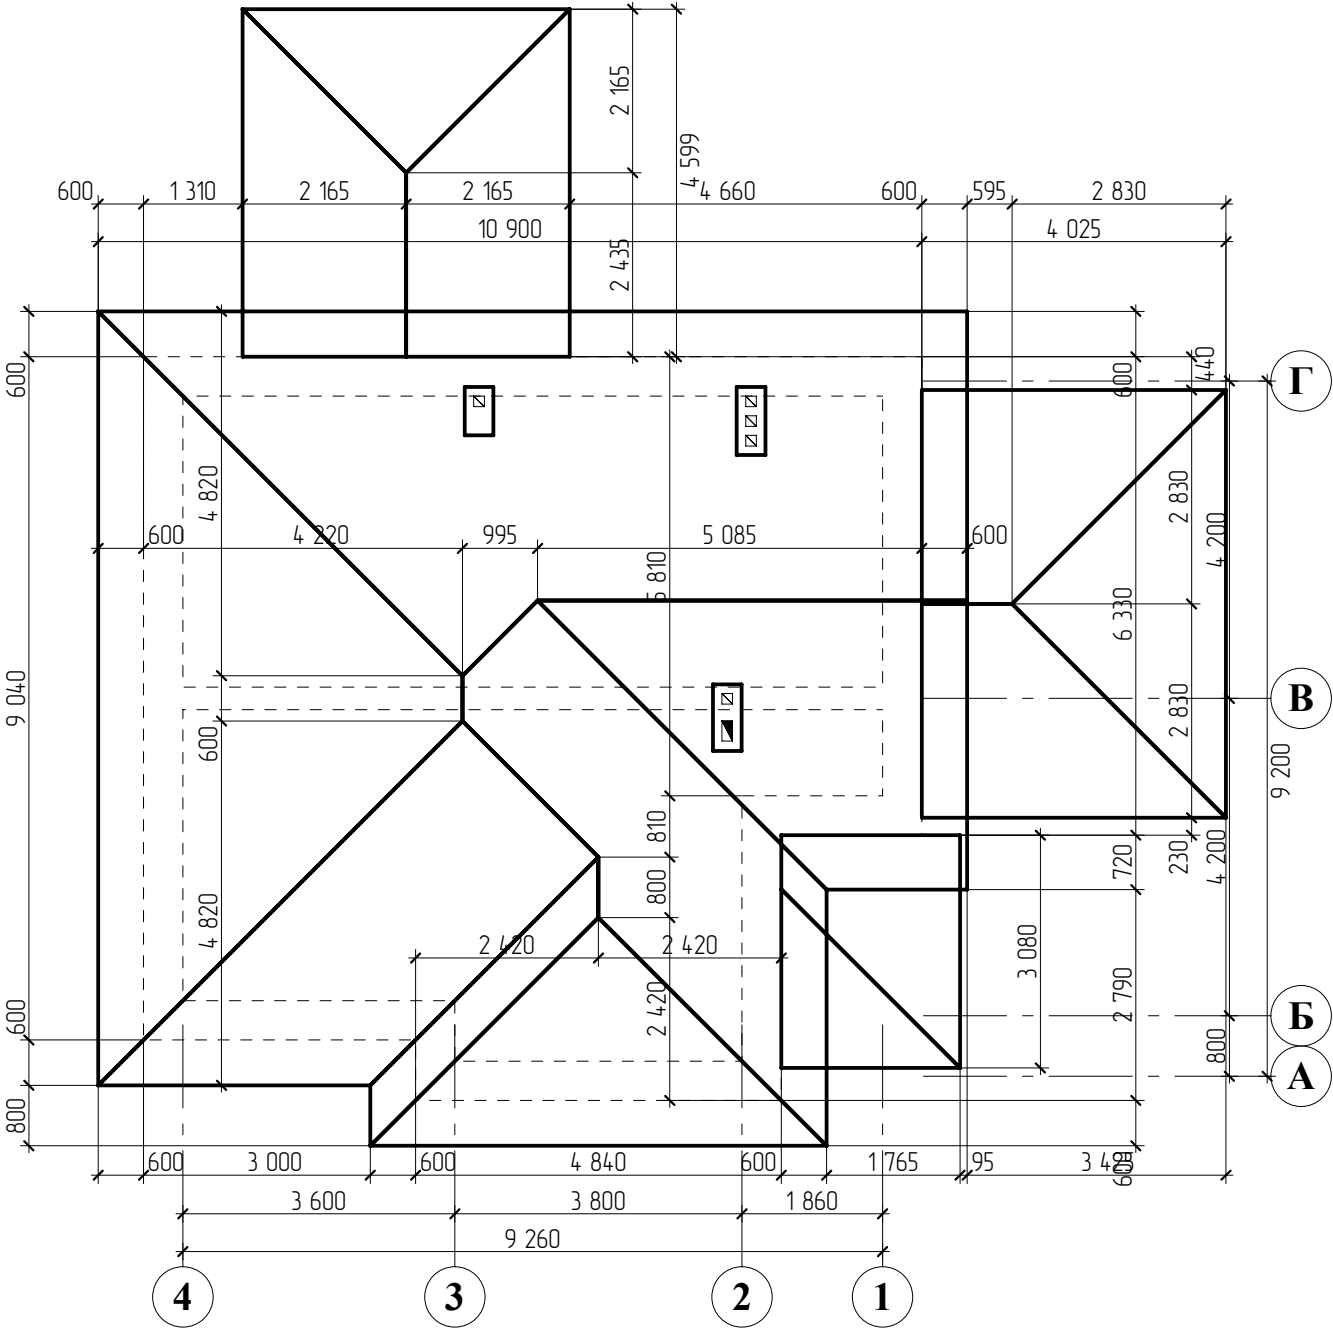


Инв. N подл.			Подпись и дата		Взамен инв. N		СОГЛАСОВАНО:		

Инв. N подл.	Подпись и дата	Взамен инв. N	









ИП ЮНУСОВ С.А. perarh@gmail.com 8-913-625-91-20

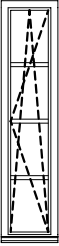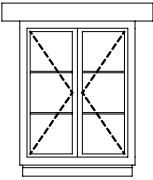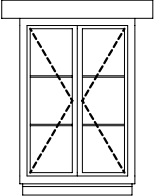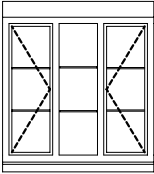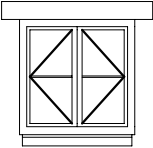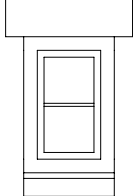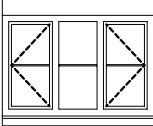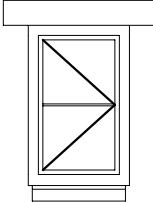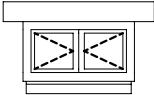Поз.	ОК-1	ОК-2	ОК-3	ОК-4	ОК-5	ОК-6	ОК-7	ОК-8	ОК-8
Эскиз									
Проём мм	565x2400	1600x2000	1600x2300	2400x2300	1600x1600	600x900	2400x1600	1010x1600	1400x750
Ориентация	П	Л	П	П	П	П	П	П	П
Кол-во	2	1	1	1	2	1	1	2	2
Пл. проёма	1,36	3,20	3,68	5,52	2,56	0,54	3,84	1,62	1,05
Н блока, мм	2 360	1 930	2 230	2 230	1 530	860	1 530	1 530	680
В блока, мм	525	1 540	1 540	2 340	1 540	560	2 340	950	1 340

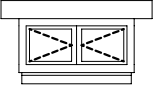Поз.	ОК-9
Эскиз	
Проём мм	1600x750
Ориентация	П
Кол-во	1
Пл. проёма	1,20
Н блока, мм	680
В блока, мм	1 540

Инв. N подл.	Подпись и дата	Взамен инв. N



ИП ЮНУСОВ С.А. perarh@gmail.com 8-913-625-91-20

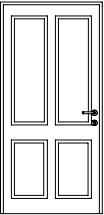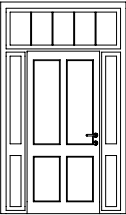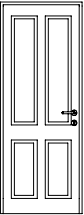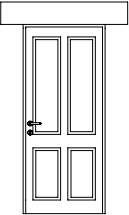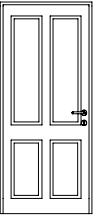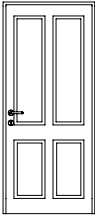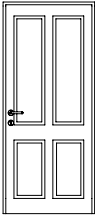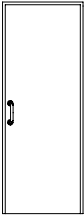Поз.	Д-1	Д-2	Д-3	Д-4	Д-5	Д-5	Д-6	Д-7
Эскиз								
Проём мм	1010x2100	1600x2700	810x2100	910x2100	910x2100	910x2100	910x2100	800x2100
Ориентация	Л	Л	Л	П	Л	П	П	П
Кол-во	1	1	4	1	1	1	1	1

ГИП	О.О.Загарских			Ведомость заполнения проёмов (двери)	Лист
Архитектор	С. А. Юнусов				45


Инв. N подл.			Подпись и дата			Взамен инв. N			СОГЛАСОВАНО:			
Отделка помещений (сводная)												
№	Наименование	Площадь, кв.м.	Отделка потолка	Стены, кв.м	Отделка стен	Периметр стен, м.	Тип пола					
0												
101	Гостинная	33,45	Штукатурка	53,71	Штукатурка	18,51	ВПУК					
102	Тех. помещение	4,00	Покраска	24,13	Керам. плитка	7,91	ВПУК					
103	Крыльцо	2,20	Без отделки	9,08	Без отделки	5,13	ВПНК					
104	Кухня	15,42	Штукатурка	31,80	Штукатурка	10,82	ВПУК					
105	Лестница	4,56	Штукатурка	20,08	Штукатурка	6,08	ВПУК					
106	Санузел	1,85	Покраска	16,60	Керам. плитка	5,48	ВПУК					
107	Холл	11,05	Штукатурка	31,96	Штукатурка	9,28	ВПУК					
108	Тамбур	2,07	Без отделки	11,04	Без отделки	5,84	ВПУК					
109	Навес для машины	22,78	Без отделки	18,29	Без отделки	6,16	НГНК					
110	Терраса	12,52	Без отделки	10,77	Без отделки	4,11	НБНД					
3 300												
201	Холл	4,58	Покраска	16,03	Штукатурка	8,79	ВПНК					
202	Санузел	10,62	Покраска	37,47	Керам. плитка	15,47	ВПНК					
203	Спальня	17,96	Покраска	43,29	Штукатурка	17,31	ВПНК					
204	Спальня	13,31	Покраска	36,88	Штукатурка	14,61	ВПНК					
205	Спальня	13,90	Покраска	40,94	Штукатурка	16,09	ВПНК					
206	Сауна	3,33	Покраска	18,99	Обш. деревом	7,31	ВПНК					
Отделка потолков												
Отделка полов												
Отделка потолка	Площадь, кв.м.	Отделка стен	Стены, кв.м	Тип пола	Площадь, кв.м.							
Покраска	69,54	Без отделки	49,18	ВПНК	65,90							
Без отделки	39,57	Штукатурка	274,68	ВПУК	72,40							
Штукатурка	64,49	Керам. плитка	78,20	НБНД	12,52							
			Обш. деревом	18,99	НГНК	22,78						
ГАП												
С. А. Юнусов												
ГИП												
О.О.Загарских												
Архитектор												
С. А. Юнусов												
Выполнил												
Н.контроль												
				Коттедж СБ-160 "Италия"		Стадия		Лист	Листов			
				к. п. "Сосновые берега" Омского р-на		РП		46				
				Ведомость отделки помещений		ИП ЮНУСОВ С.А.						
						perah@gmail.com						
						8-913-625-91-20						

СОГЛАСОВАНО:				
Инв. N подл.	Подпись и дата	Взамен инв. N		

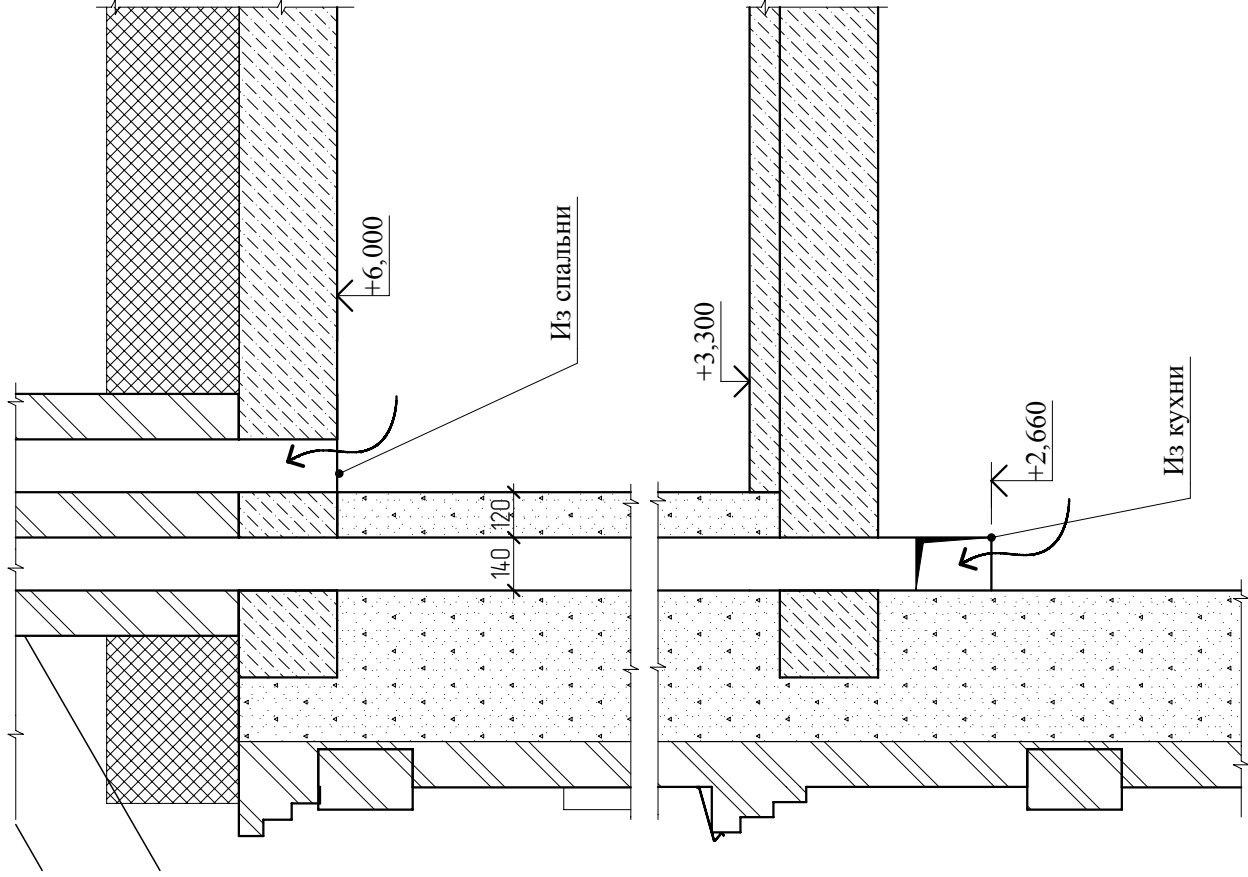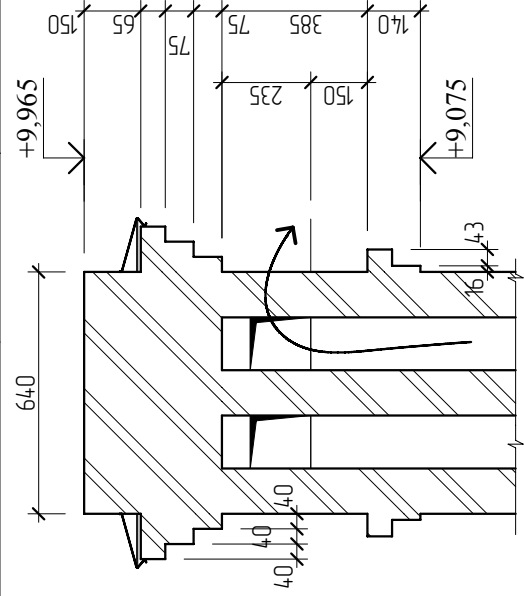

ГАП	С. А. Юнусов			Коттедж СБ-160 "Италия"	Стадия	Лист	Листов
ГИП	О.О.Загарских			к. п. "Сосновые берега" Омского р-на	РП	48	
Архитектор	С. А. Юнусов			Вентшахты на кухне	ИП ЮНУСОВ С.А. perath@gmail.com 8-913-625-91-20		
Выполнил							
Н.контроль							


СОГЛАСОВАНО:				
Инв. N подл.	Подпись и дата	Взамен инв. N		

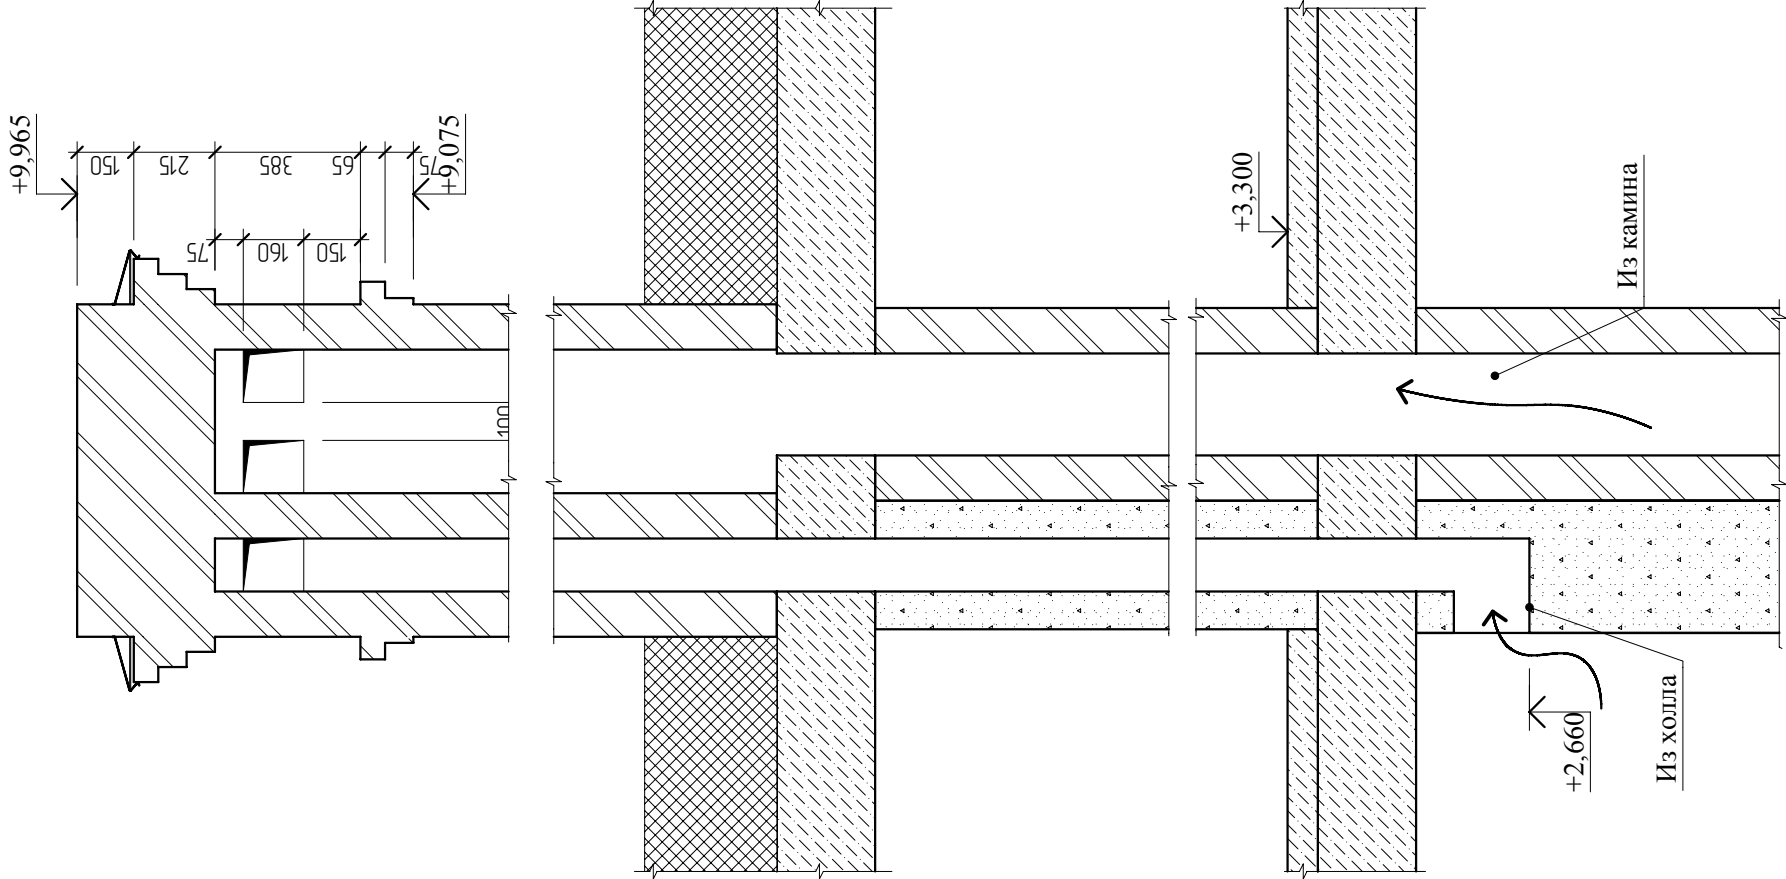


ГАП	С. А. Юнусов			Коттедж СБ-160 "Италия"	Стadia	Лист	Листов
ГИП	О.О.Загарских			к. п. "Сосновые берега" Омского р-на	РП	49	
Архитектор	С. А. Юнусов			Дымоход	ИП ЮНУСОВ С.А. perath@gmail.com 8-913-625-91-20		
Выполнил							
Н.контроль							

Инв. N подл.	Подпись и дата	Взамен инв. N

ИП ЮНУСОВ С.А. perarh@gmail.com 8-913-625-91-20

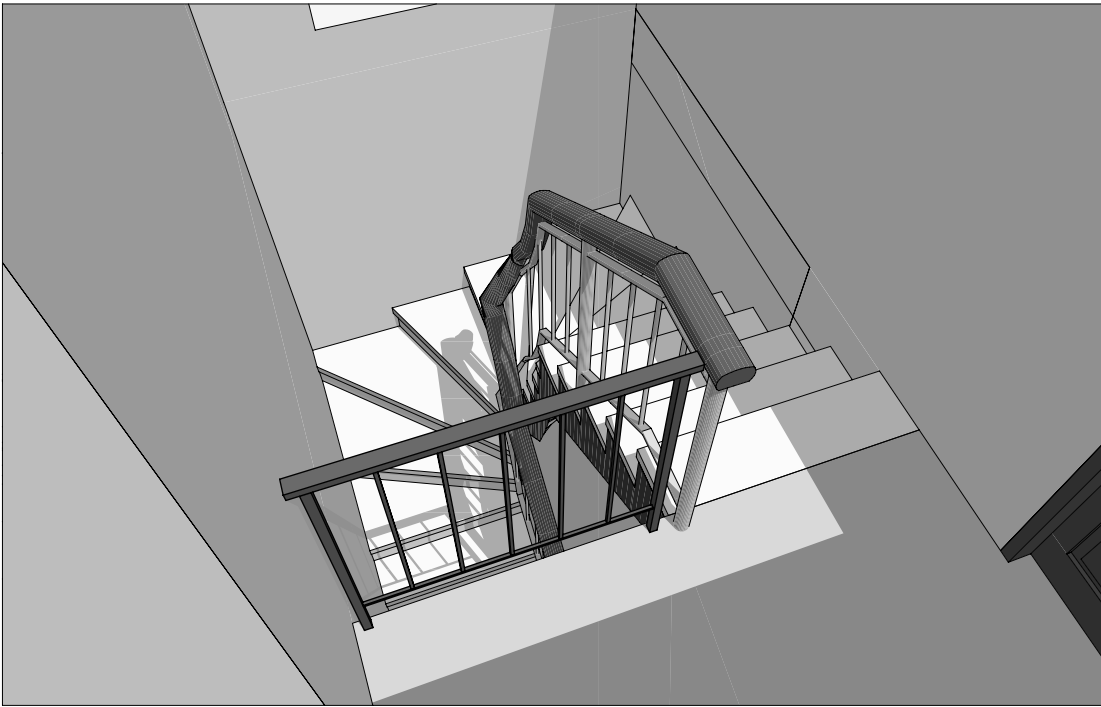

ГИП	О.О.Загарских			Лестница	Лист
Архитектор	С. А. Юнусов				50

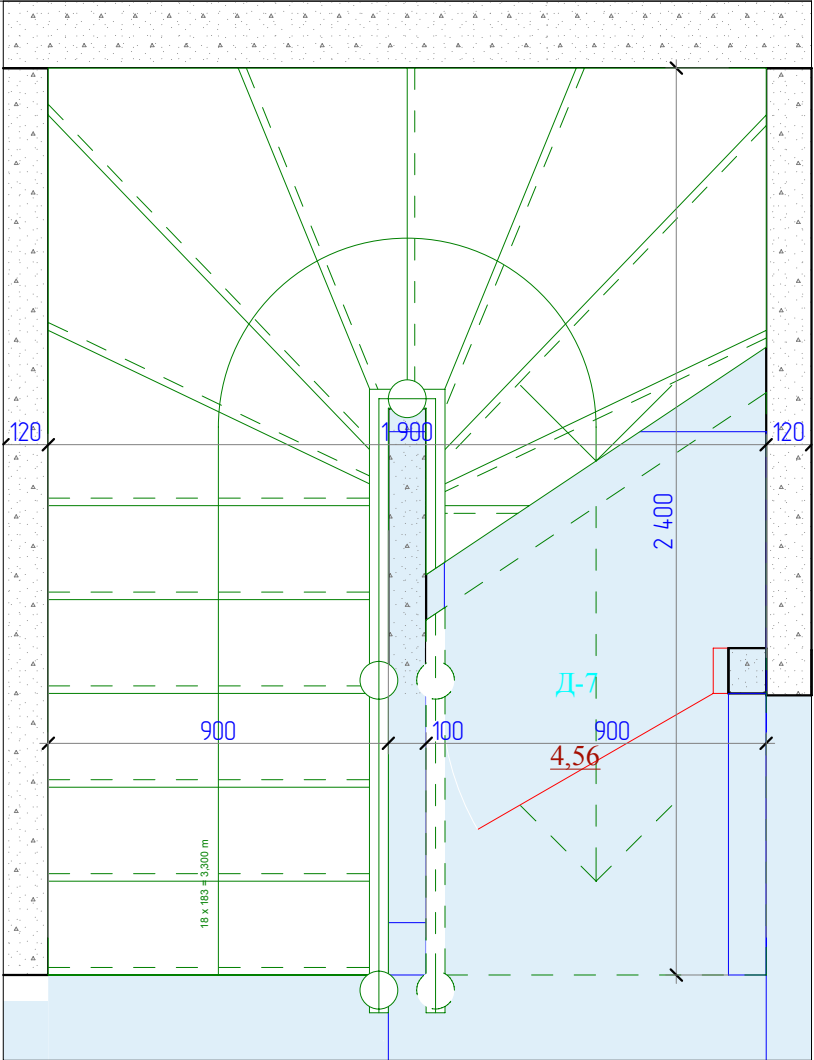


Инв. N подл.	Подпись и дата	Взамен инв. N



ИП ЮНУСОВ С.А. petarh@gmail.com 8-913-625-91-20



Инв. N подл.	Подпись и дата	Взамен инв. N

ИП ЮНУСОВ С.А. perarh@gmail.com 8-913-625-91-20

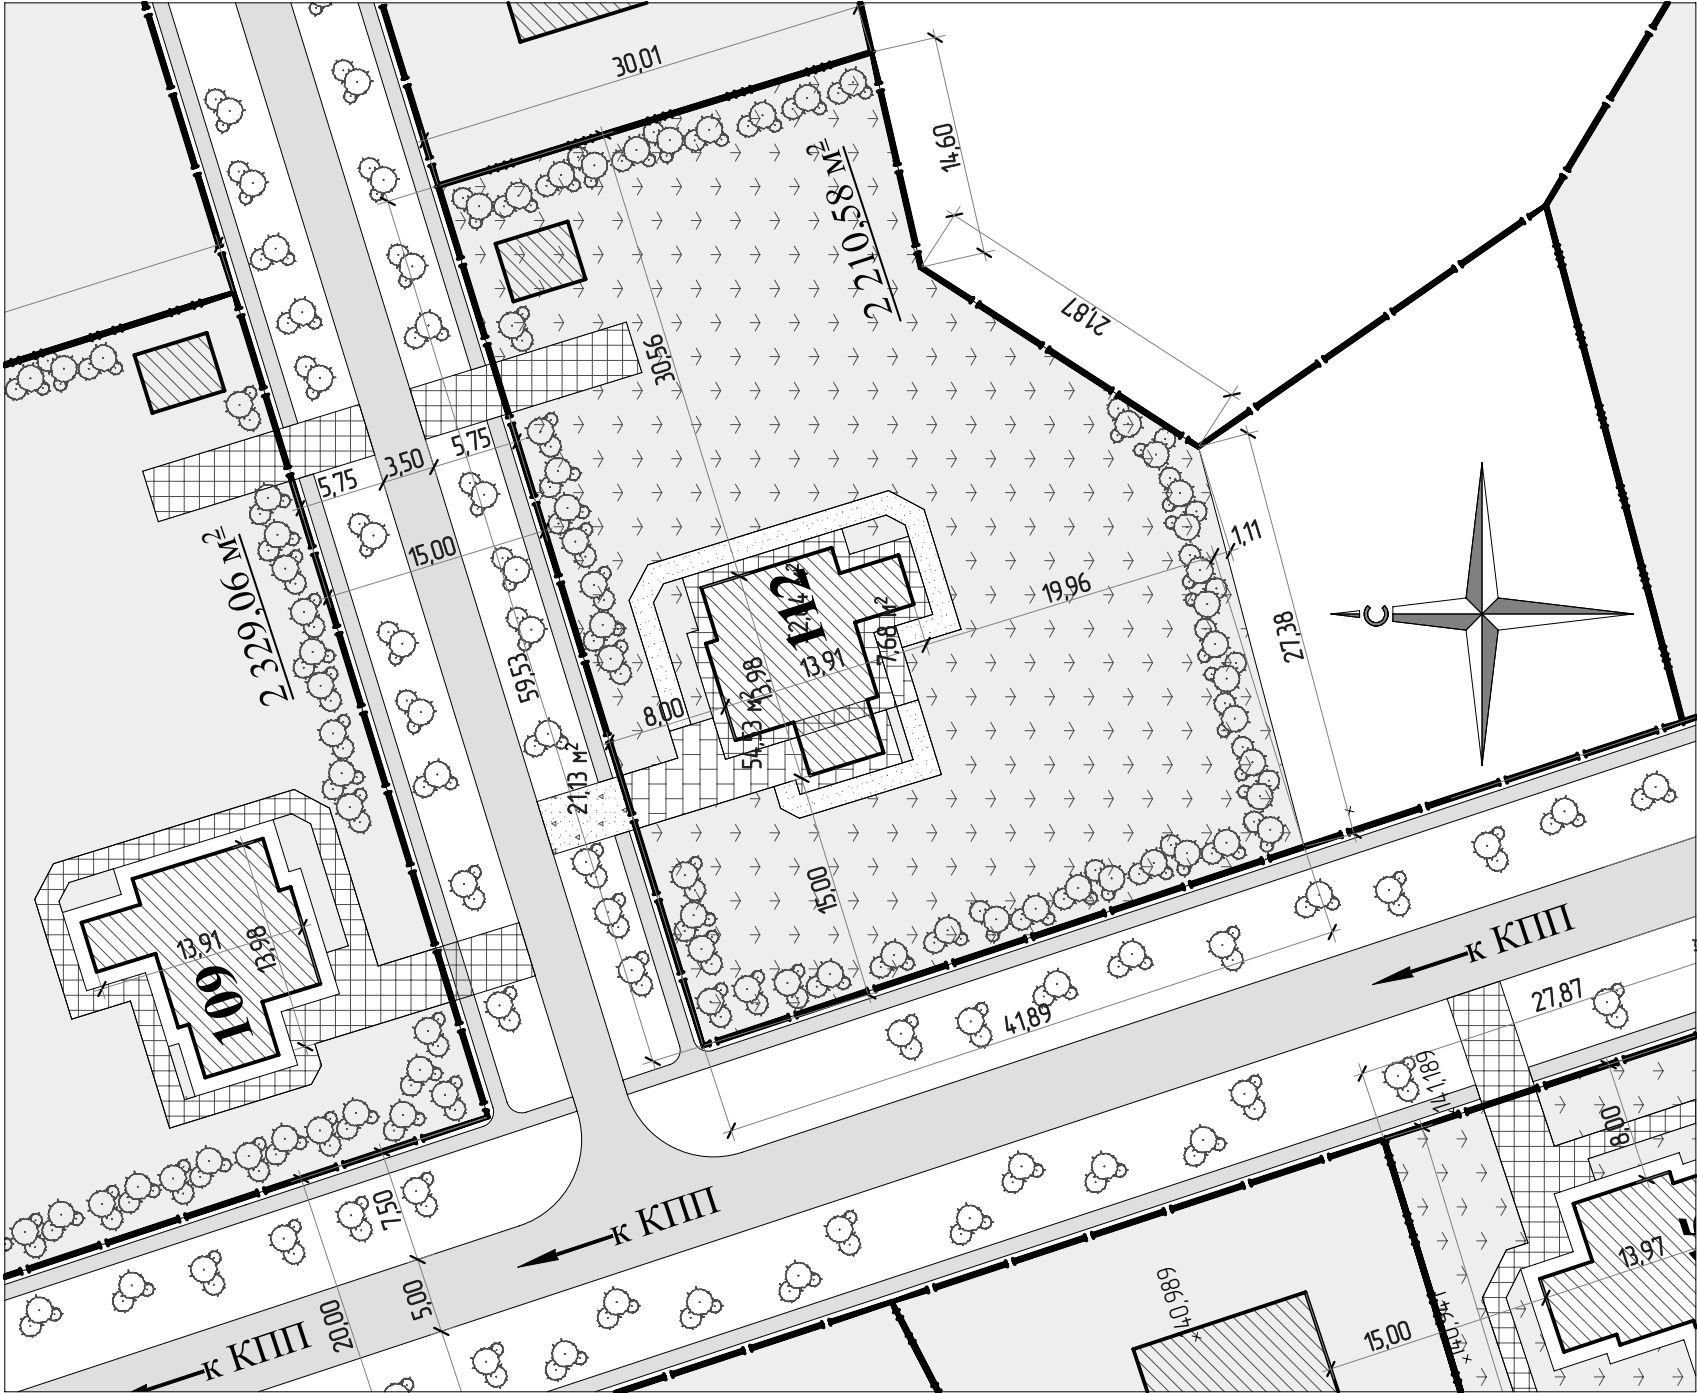

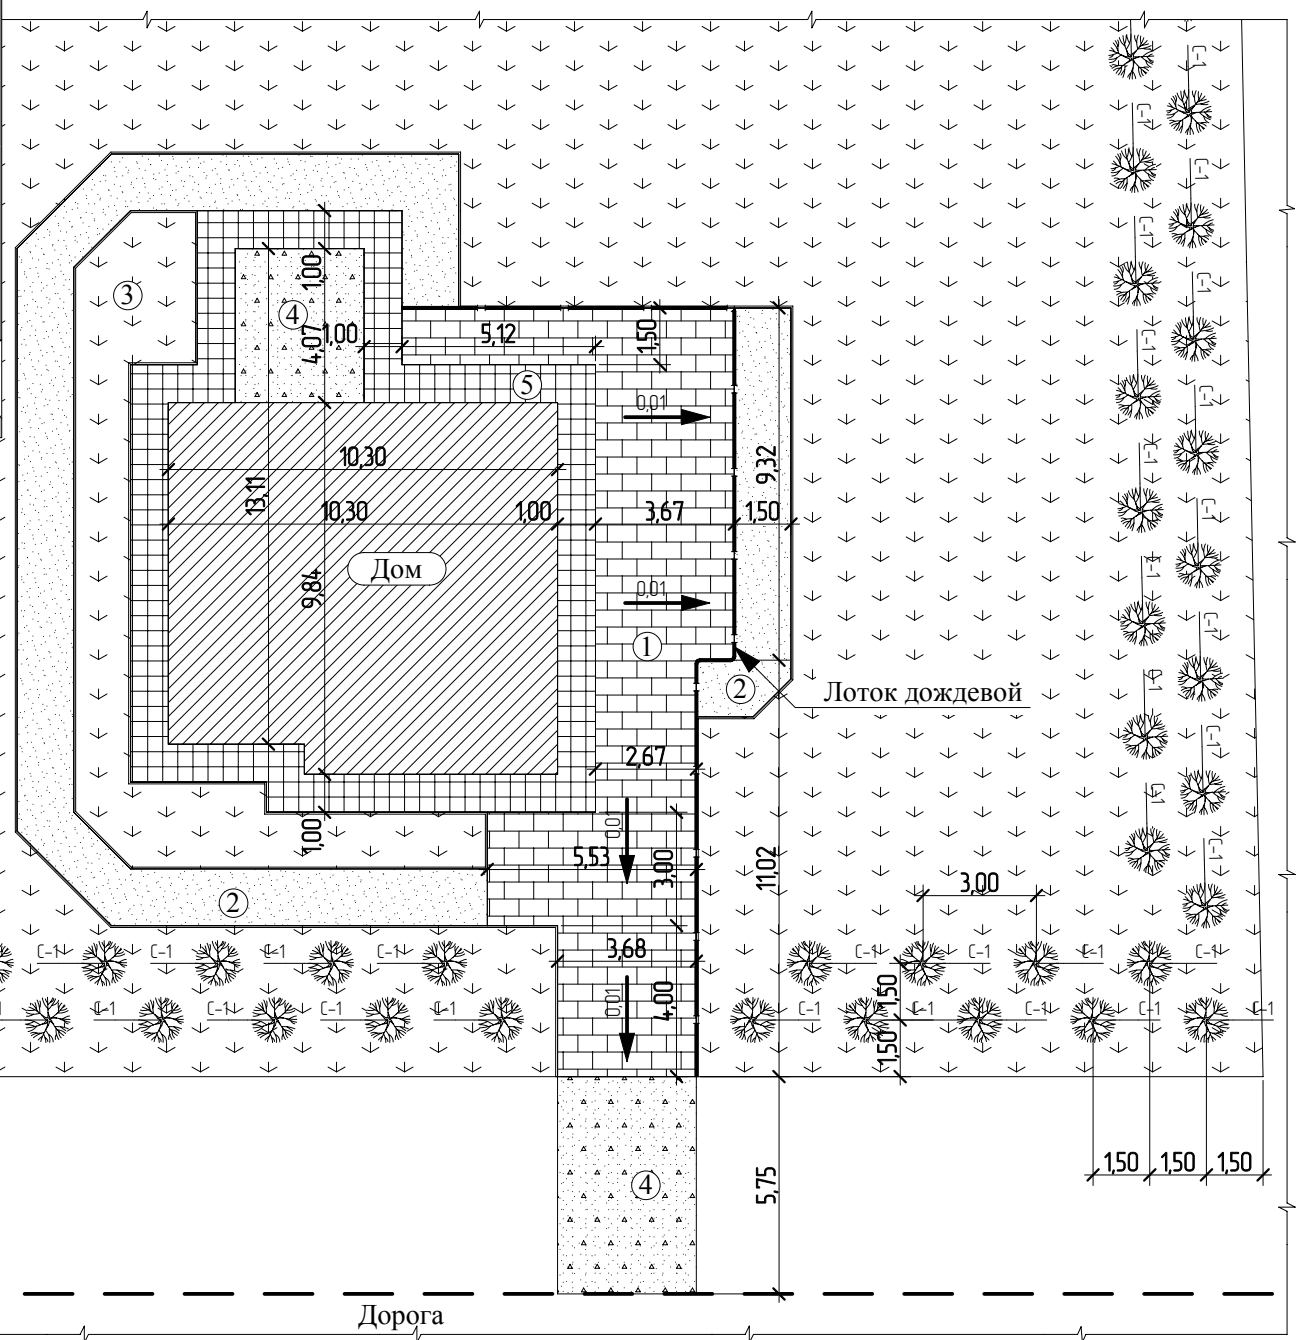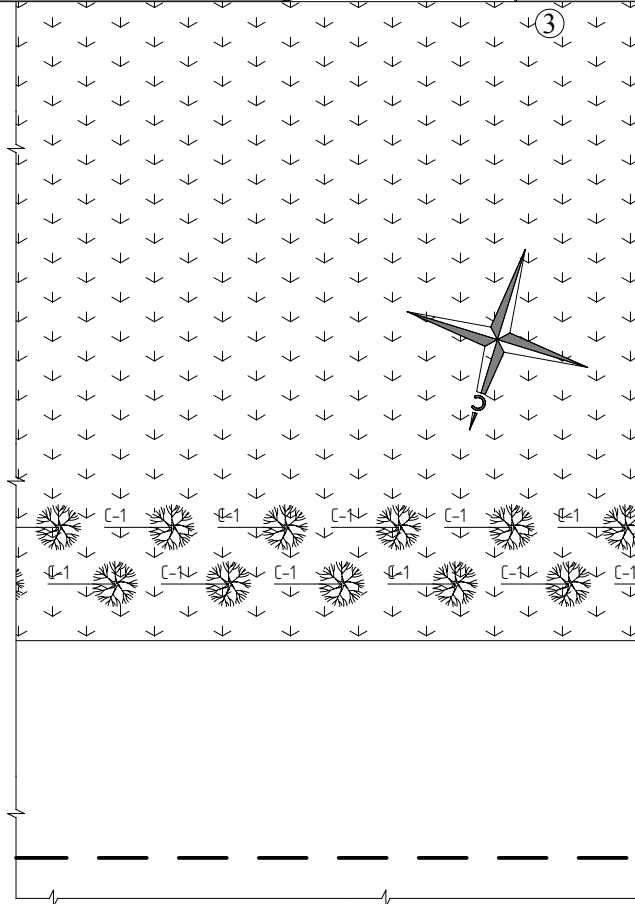

Инв. N подл.	Подпись и дата	Взамен инв. N

ИП ЮНУСОВ С.А. perarh@gmail.com 8-913-625-91-20

Благоустройство				
Поз.	Наименование	Площадь, кв.м.	Объем, куб.м.	Примечание
1	Тротуарная плитка	83,98	5,879	
2	Песок	79,43	7,943	
3	Газон	1 834,03	183,403	
4	Щебень	35,03	3,503	
5	Отмостка	52,64	5,264	

Бордюры			
Поз.	Наименование	Длина, м	Примечание
1		6,11	
1	Бодюр 200х50мм	51,26	