


План 1-го этажа на отм. 0.000.

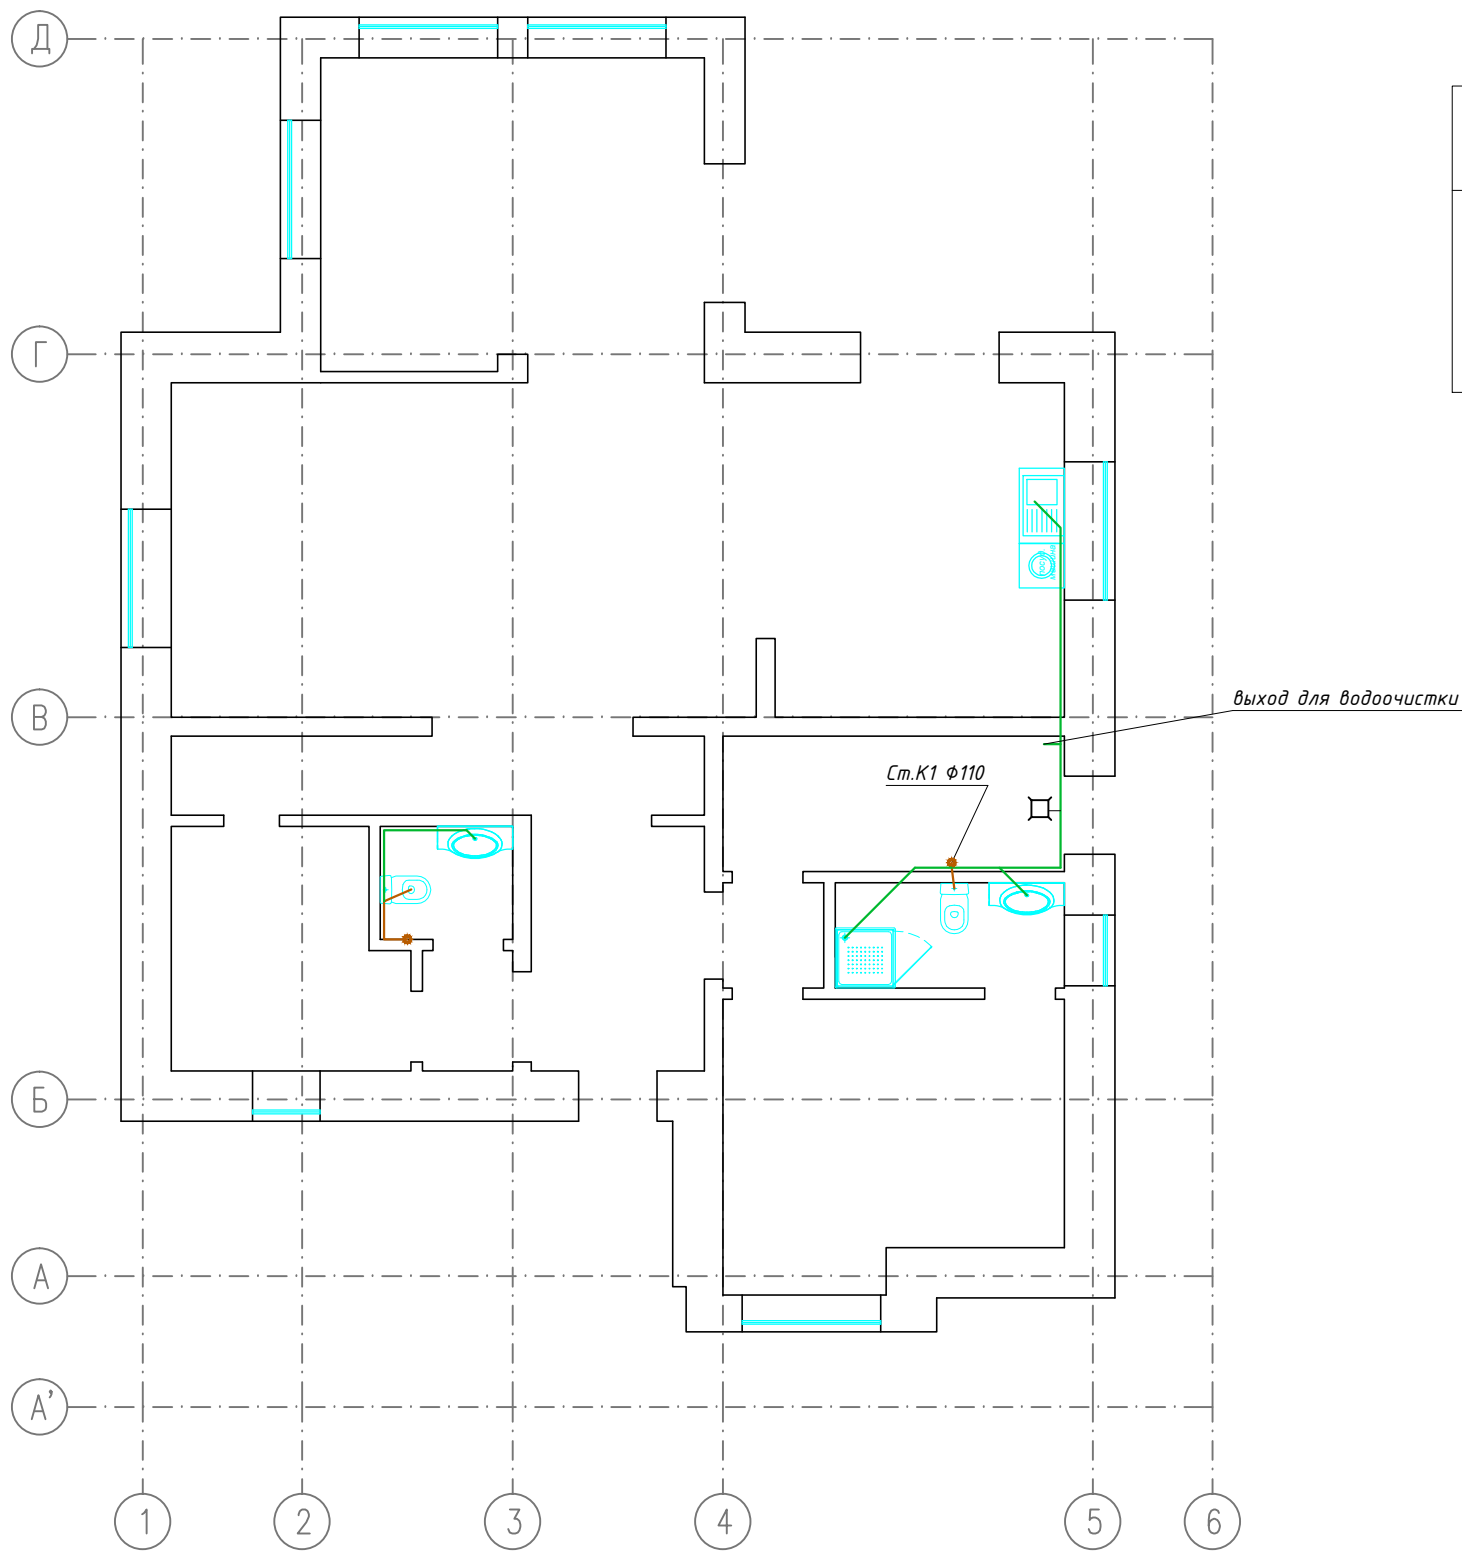

Условные обозначения диаметра:	
—	-Труба диаметром Ø100
—	-Труба диаметром Ø50
—	-Труба диаметром Ø40
—	-Труба напорная

Согласовано			
Инв. № подл.	Подпись и дата	Взам. инв. №	

					ВК		
					Инд. жилой дом по адресу: Москва, п.Краснопахарское вблизи д. Шахово кп. "Лесной пейзаж2" уч. № 201		
Изм.	Лист	№докум.	Подпись	Дата	Канализация	Стадия	Лист
Разраб.		Щадров А.Е.				Р	
Проверил		Демко А. П.			План 1-го этажа		
Н. контр							
					