

KERMI Profil-V 22 200x1800
1179 Bm

KERMI Profil-V 22 200x1800
1179 Bm

KERMI Profil-V 22 500x800
1119 Bm


KERMI Profil-V 22 500x800
1119 Bm

KERMI Profil-V 22 600x1800
2897 Bm

KERMI Profil-V 22 600x400
718 Bm

KERMI Profil-V 22 500x600
936 Bm

KERMI Profil-V 12 500x1600
1693Bm

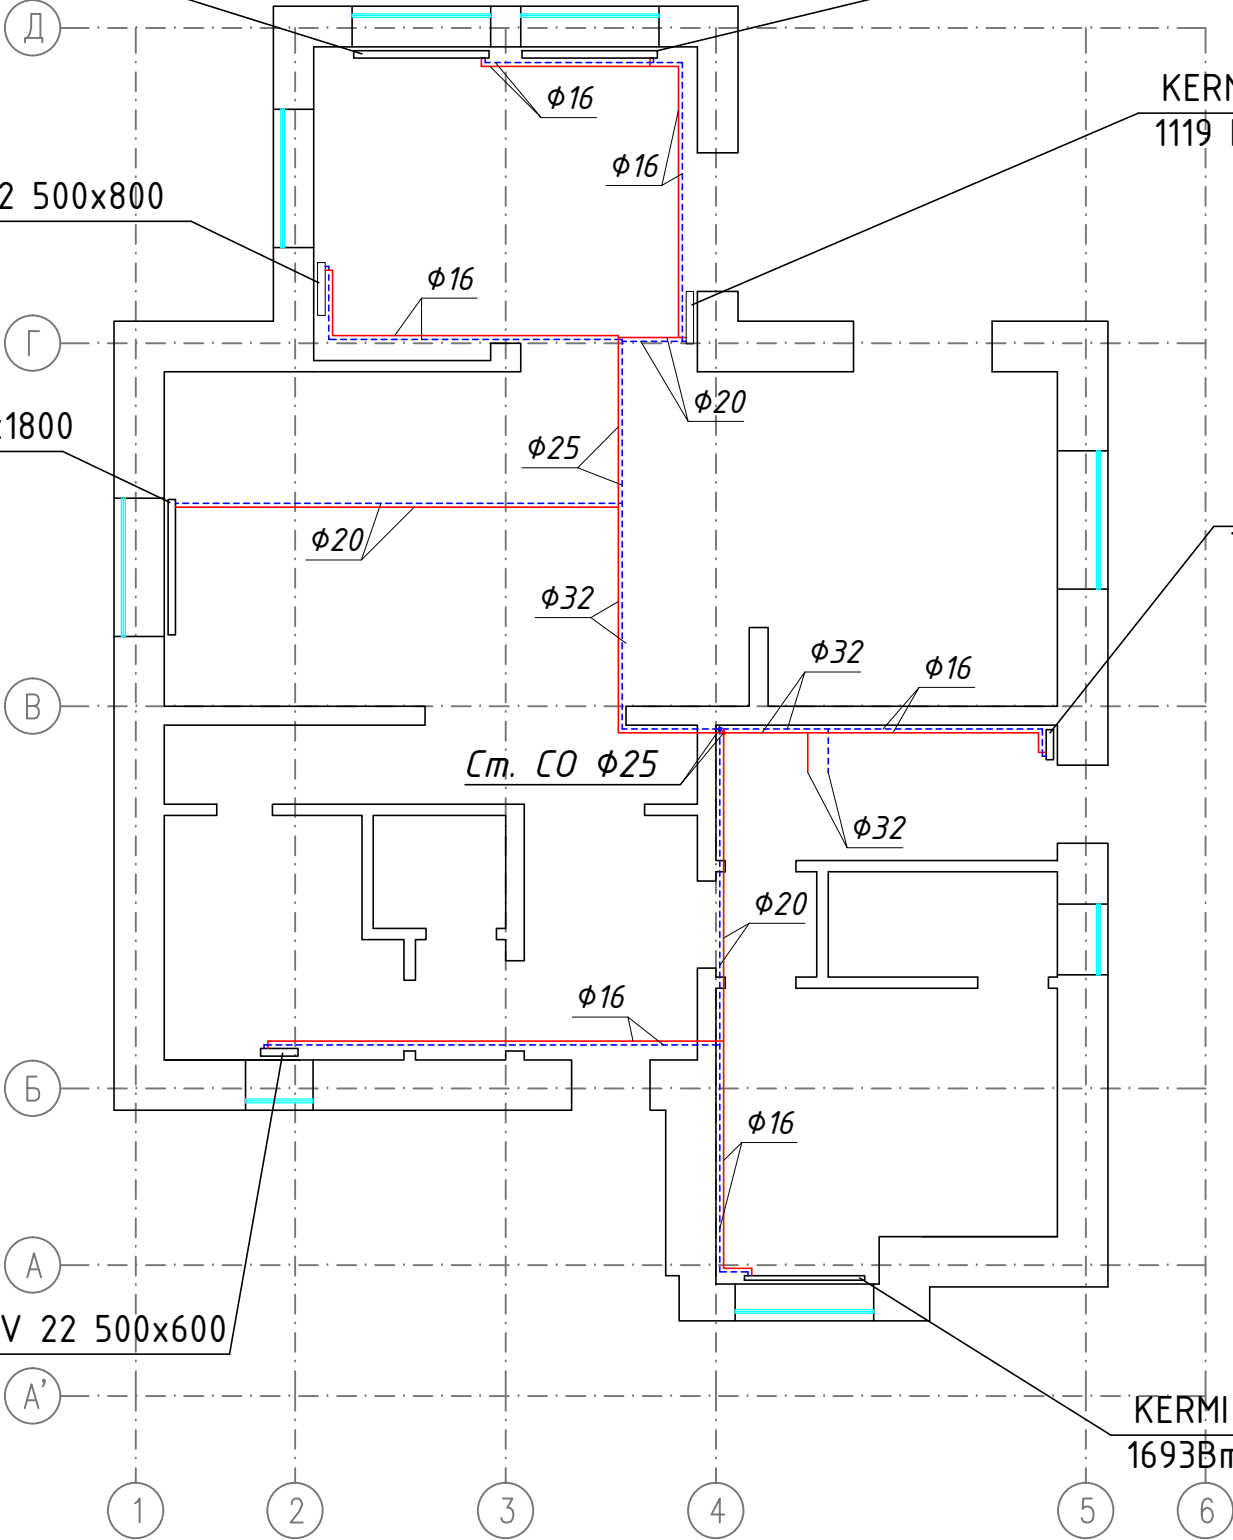

						ОВ		
						Инд. жилой дом по адресу: Москва, п.Краснопахарское вблизи д. Шахово кп. "Лесной пейзаж2" уч. № 201		
Изм.	Лист	№докум.	Подпись	Дата	Отопление	Стадия	Лист	Листов
Разраб.		Щадров А.Е.				Р	9	9
Проверил		Демко А. П.						
Н. контр					План 2-го этажа	