



Фасад Д-А




Фасад 1-7

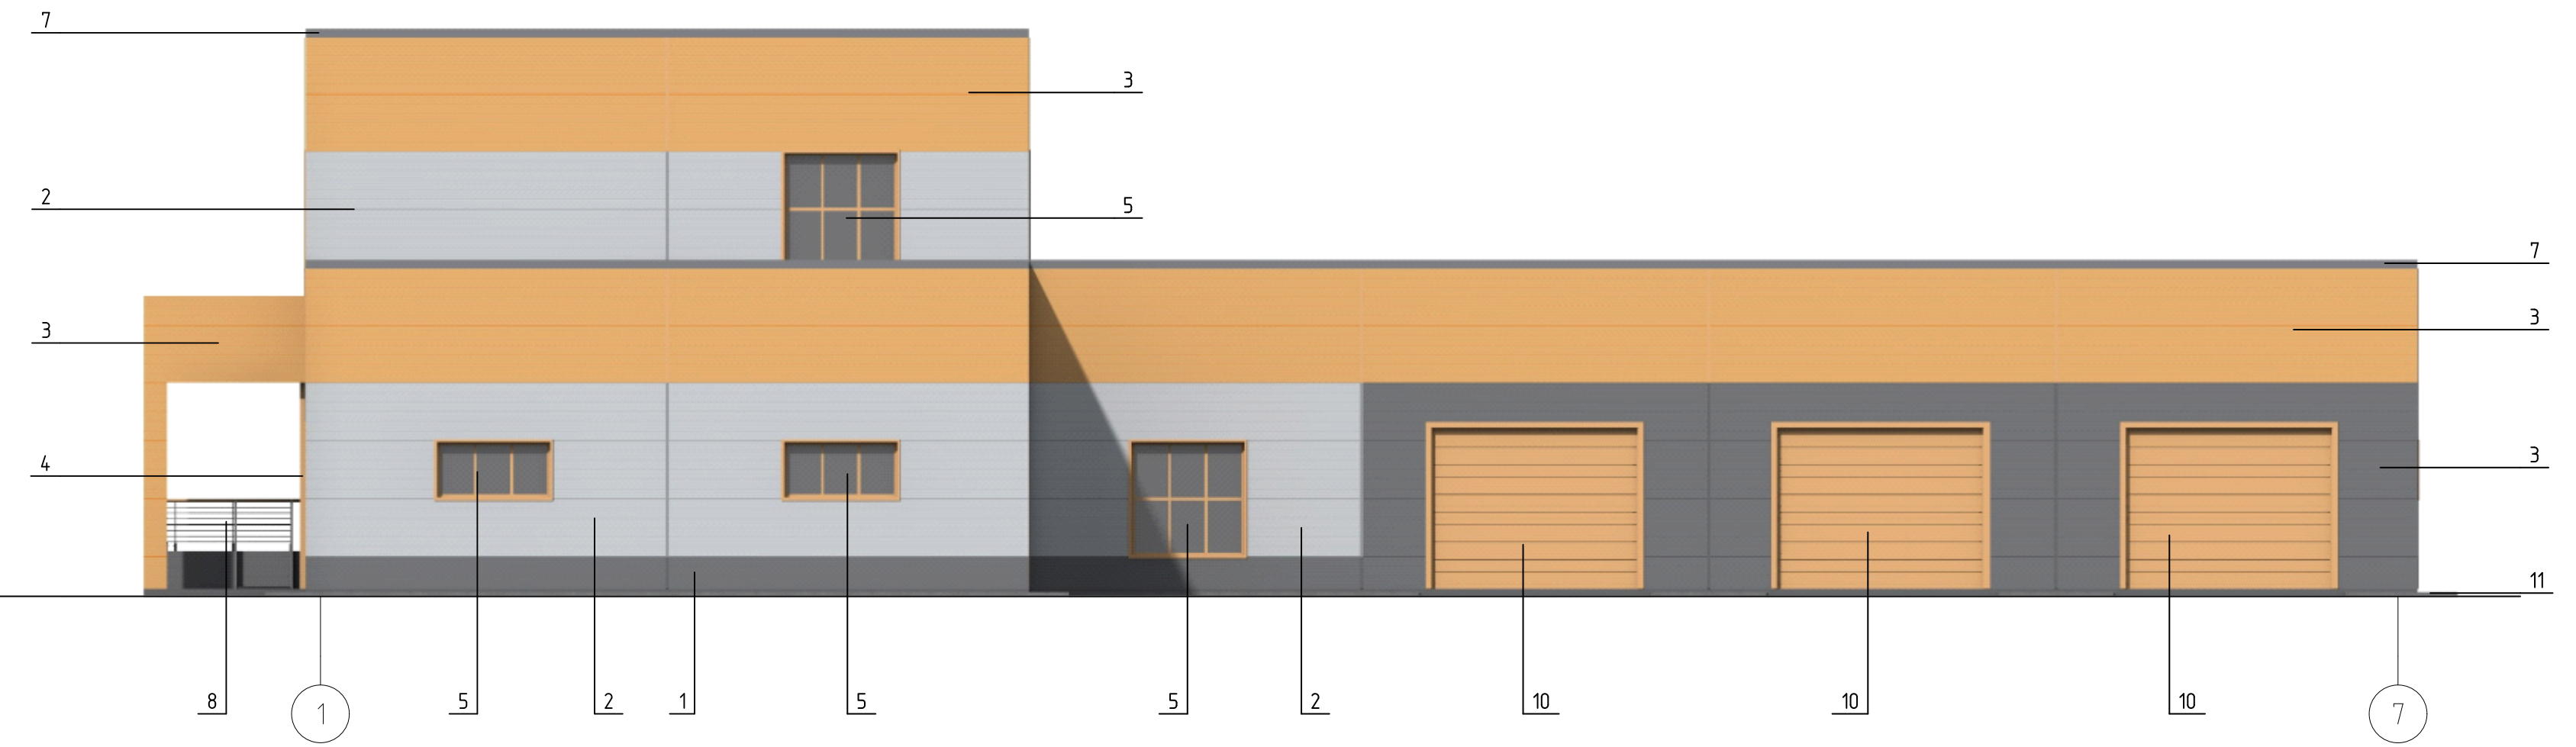

Фасад А-Д

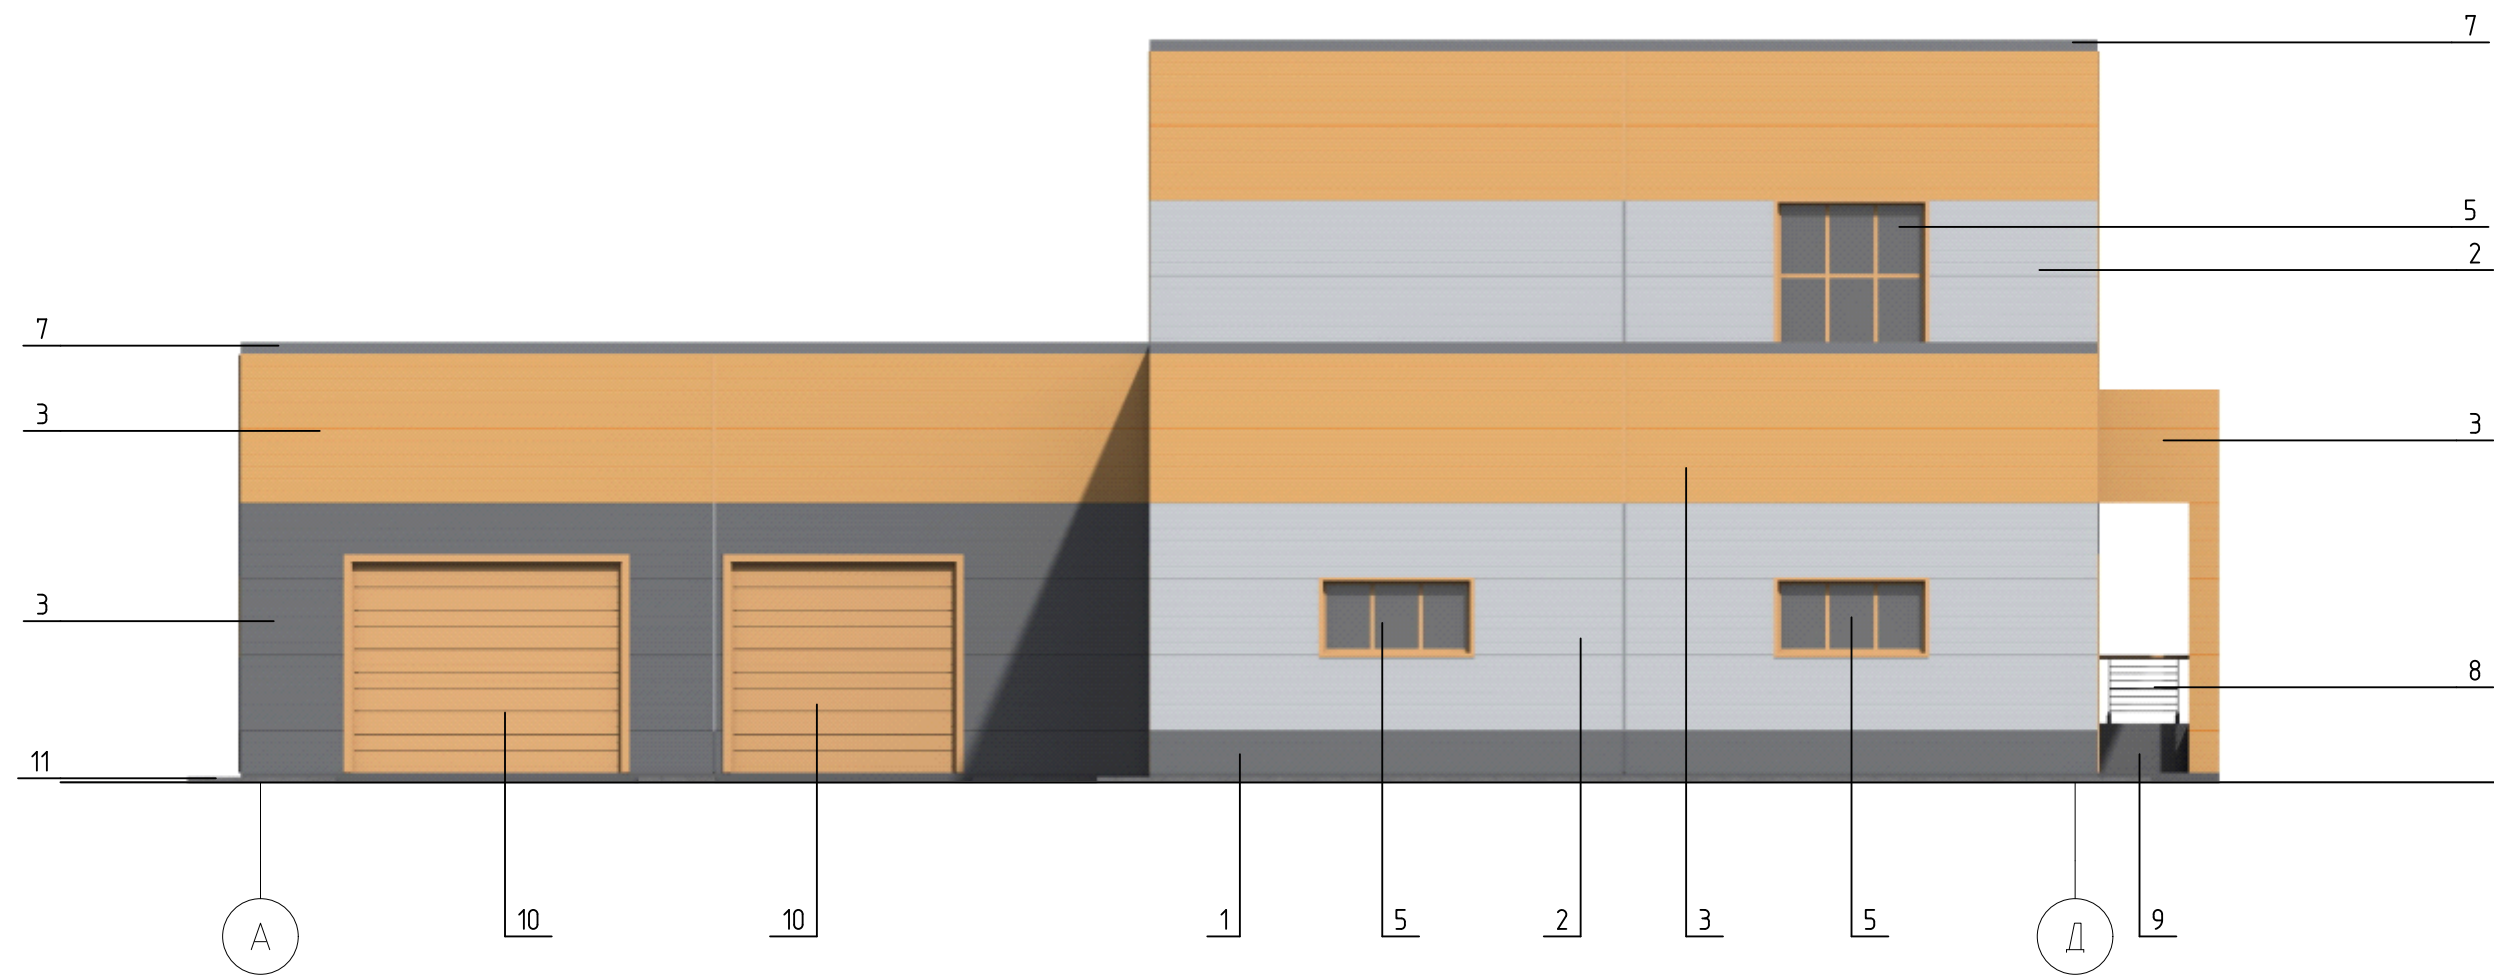

Фасад 7-1

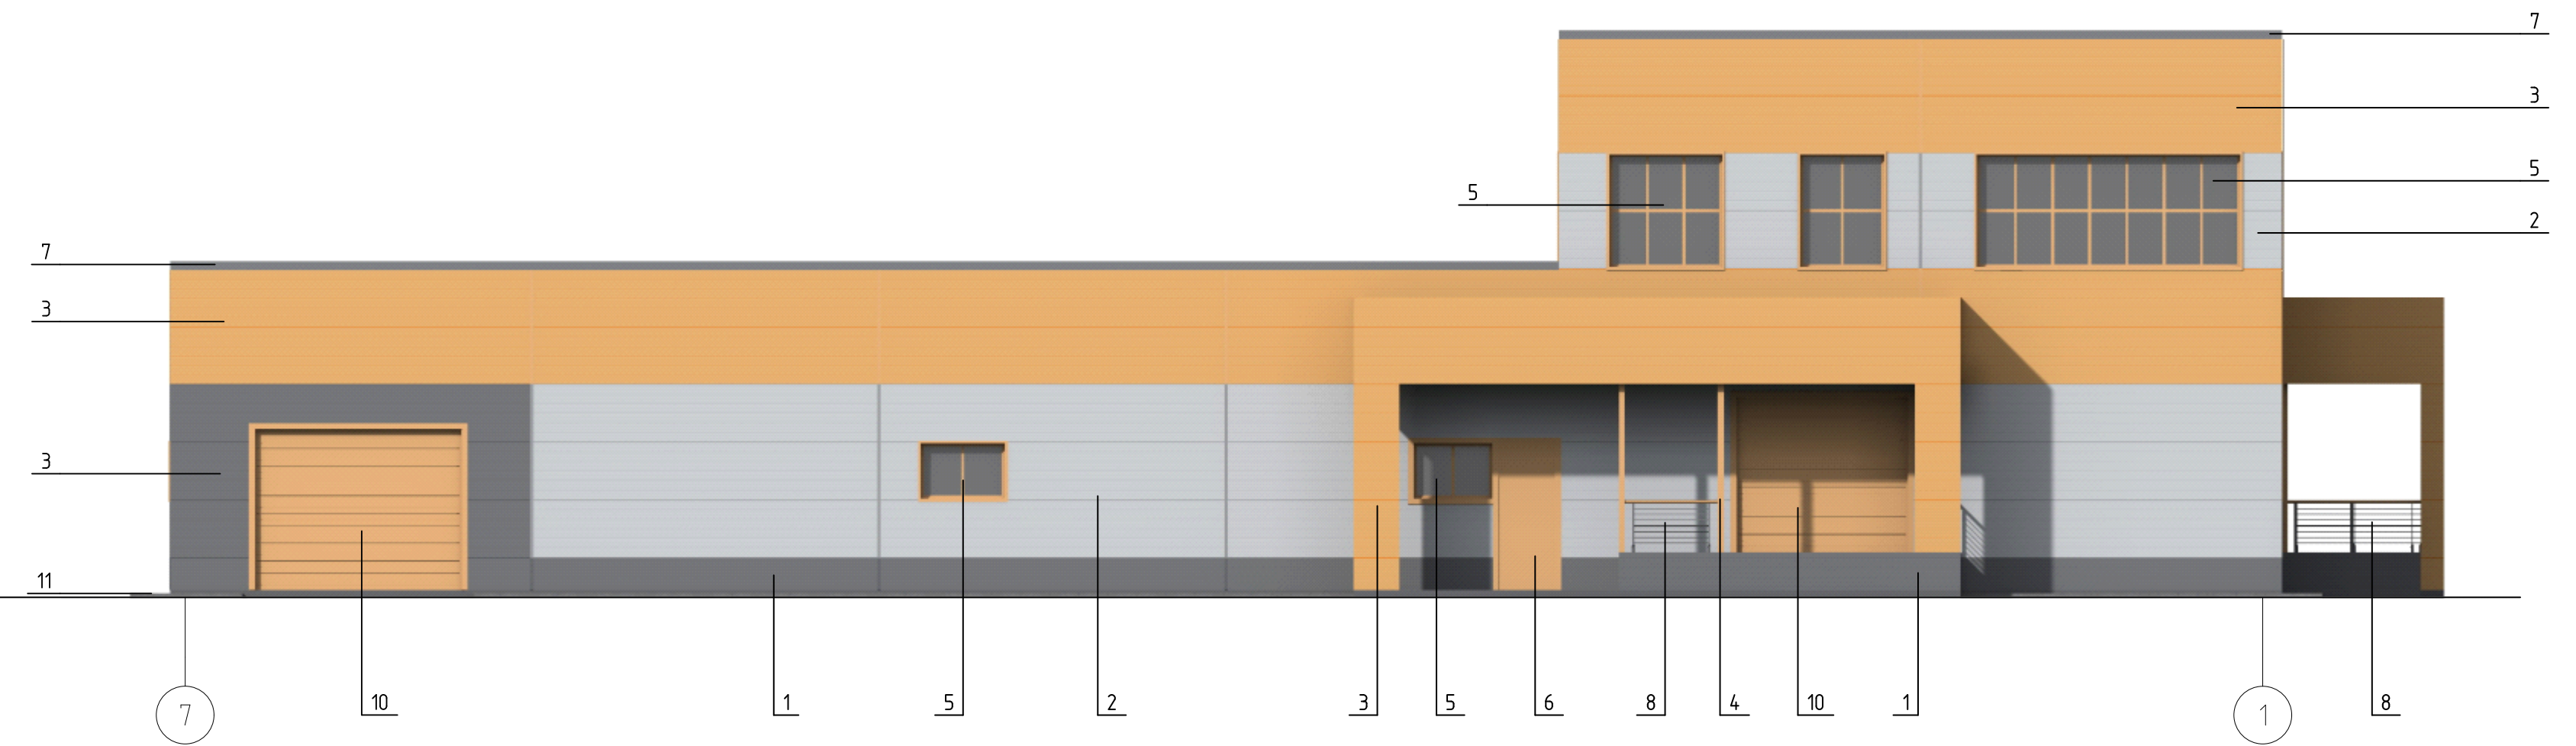

Ведомость отделки фасадов


№ п/п	1	2	3	4	5	6	7	8	9	10	11
Отделываемые поверхности	Цоколь	Фасад	Фасад	Стойки	Окна, Двери	Дверь	Бартик парадета	Ограждения	Крыльцо	Гаражные ворота	Откоска
Отделочный материал	Сэндвич-панель	Сэндвич-панель	Сэндвич-панель	Металлические	Пластиковые	Металлическая	Листовая сталь с полимерным покрытием	Металлические	Керамический гранит	Металлические	Бетонная
Эталон колера											
№ колера	RAL 7037	RAL 9006	RAL 1017 RAL 7037	RAL 1017	RAL 1017	RAL 1017	RAL 7037	RAL 7037	RAL 7037	RAL 1017	RAL 7037

						063-15-AP		
						Нежилое строение торгова - обслуживающего назначения по адресу: г. Тюмень, ул. Дамбовская, кадастровый номер земельного участка 72:23:0221002:9104		
Изм.	Кол. изм.	Лист	№ док.	Подп.	Дата	Архитектурные решения		
Выполнил	Ерёменко					Стадия	Лист	Листов
Проверил	Андреев					п	5	
Гл. спец.	Белецкая					Фасады с высотными отметками		
ГИП	Андреев					Фасады Д-А, 1-7, А-Д, 7-1		
Н.контр.	Андреев					000 "Ферайдо"		


Фасад Д-А



Фасад 1-7

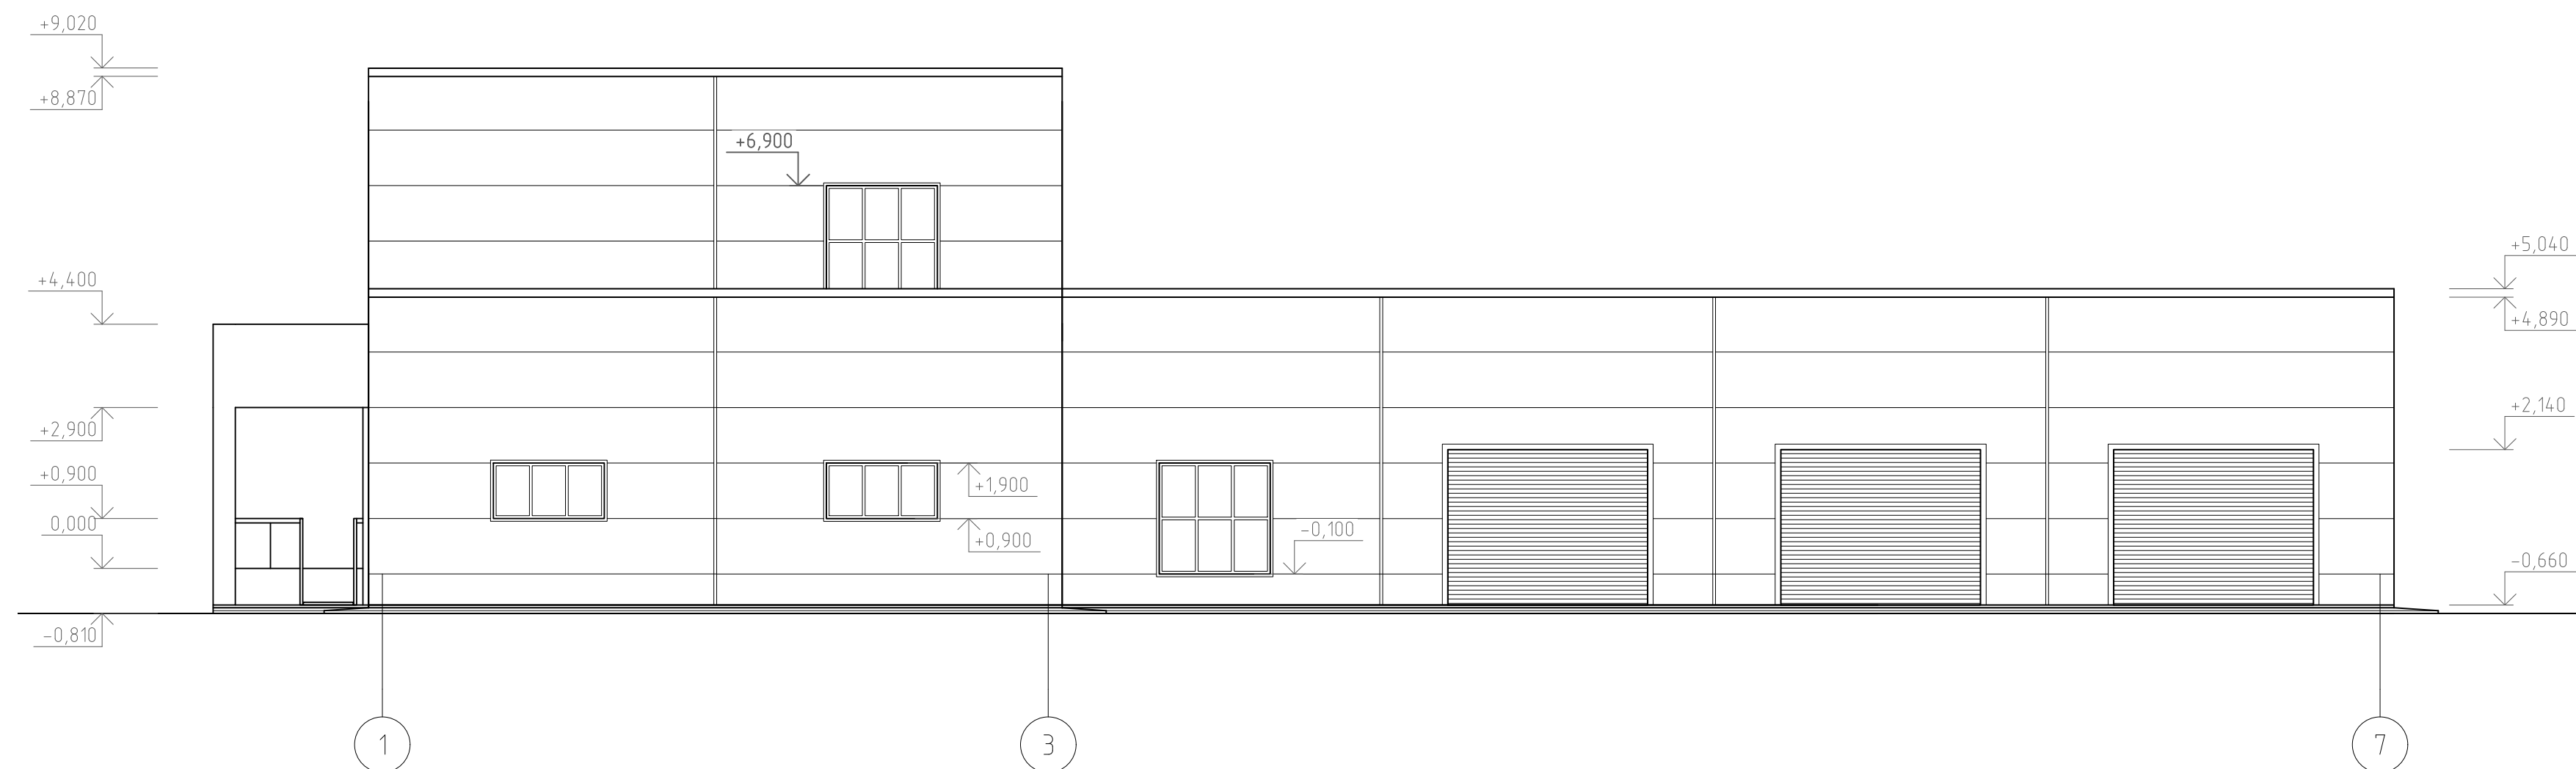

Фасад А-Д

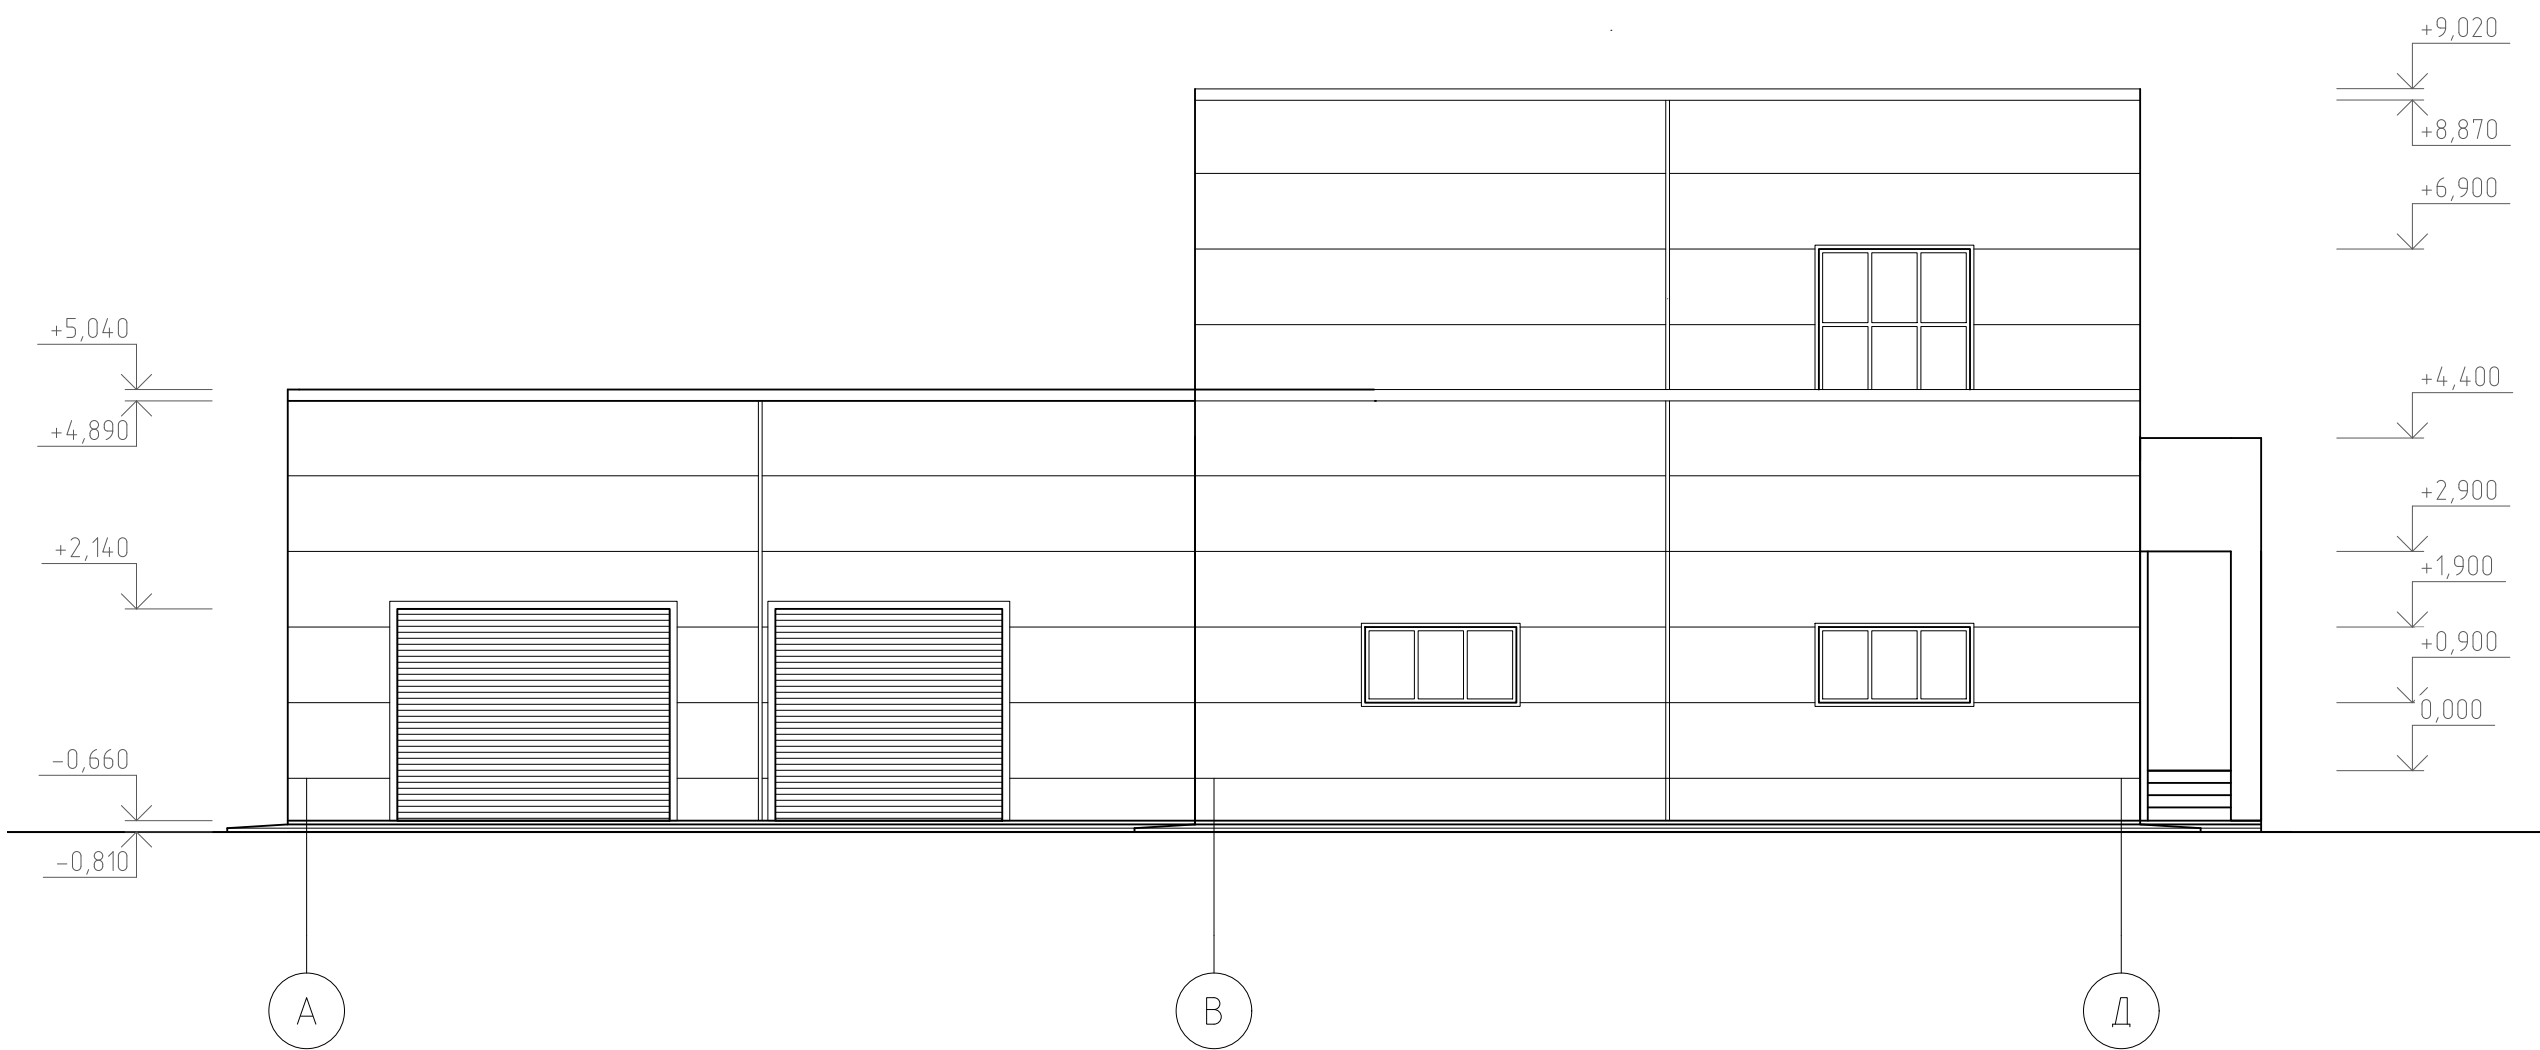


Фасад 7-1




Создано  
Проверено  
Изд. №

						063-15-AP			
						Нежилое строение торгова - обслуживающего назначения по адресу: г. Тюмень, ул. Дамбовская, кадастровый номер земельного участка 72:23:0221002:9104			
Изм.	Кол.чз	Лист	№ док.	Подп.	Дата	Архитектурные решения	Стадия	Лист	Листов
Выполнил	Ерёменко						П	6	
Проверил	Андреев					Фасады с высотными отметками Фасады Д-А, 1-7, А-Д, 7-1	000 "Ферайдо"		
Гл. спец.	Белецкая								
ГИП	Андреев								
Н.контр.	Андреев								

План первого этажа

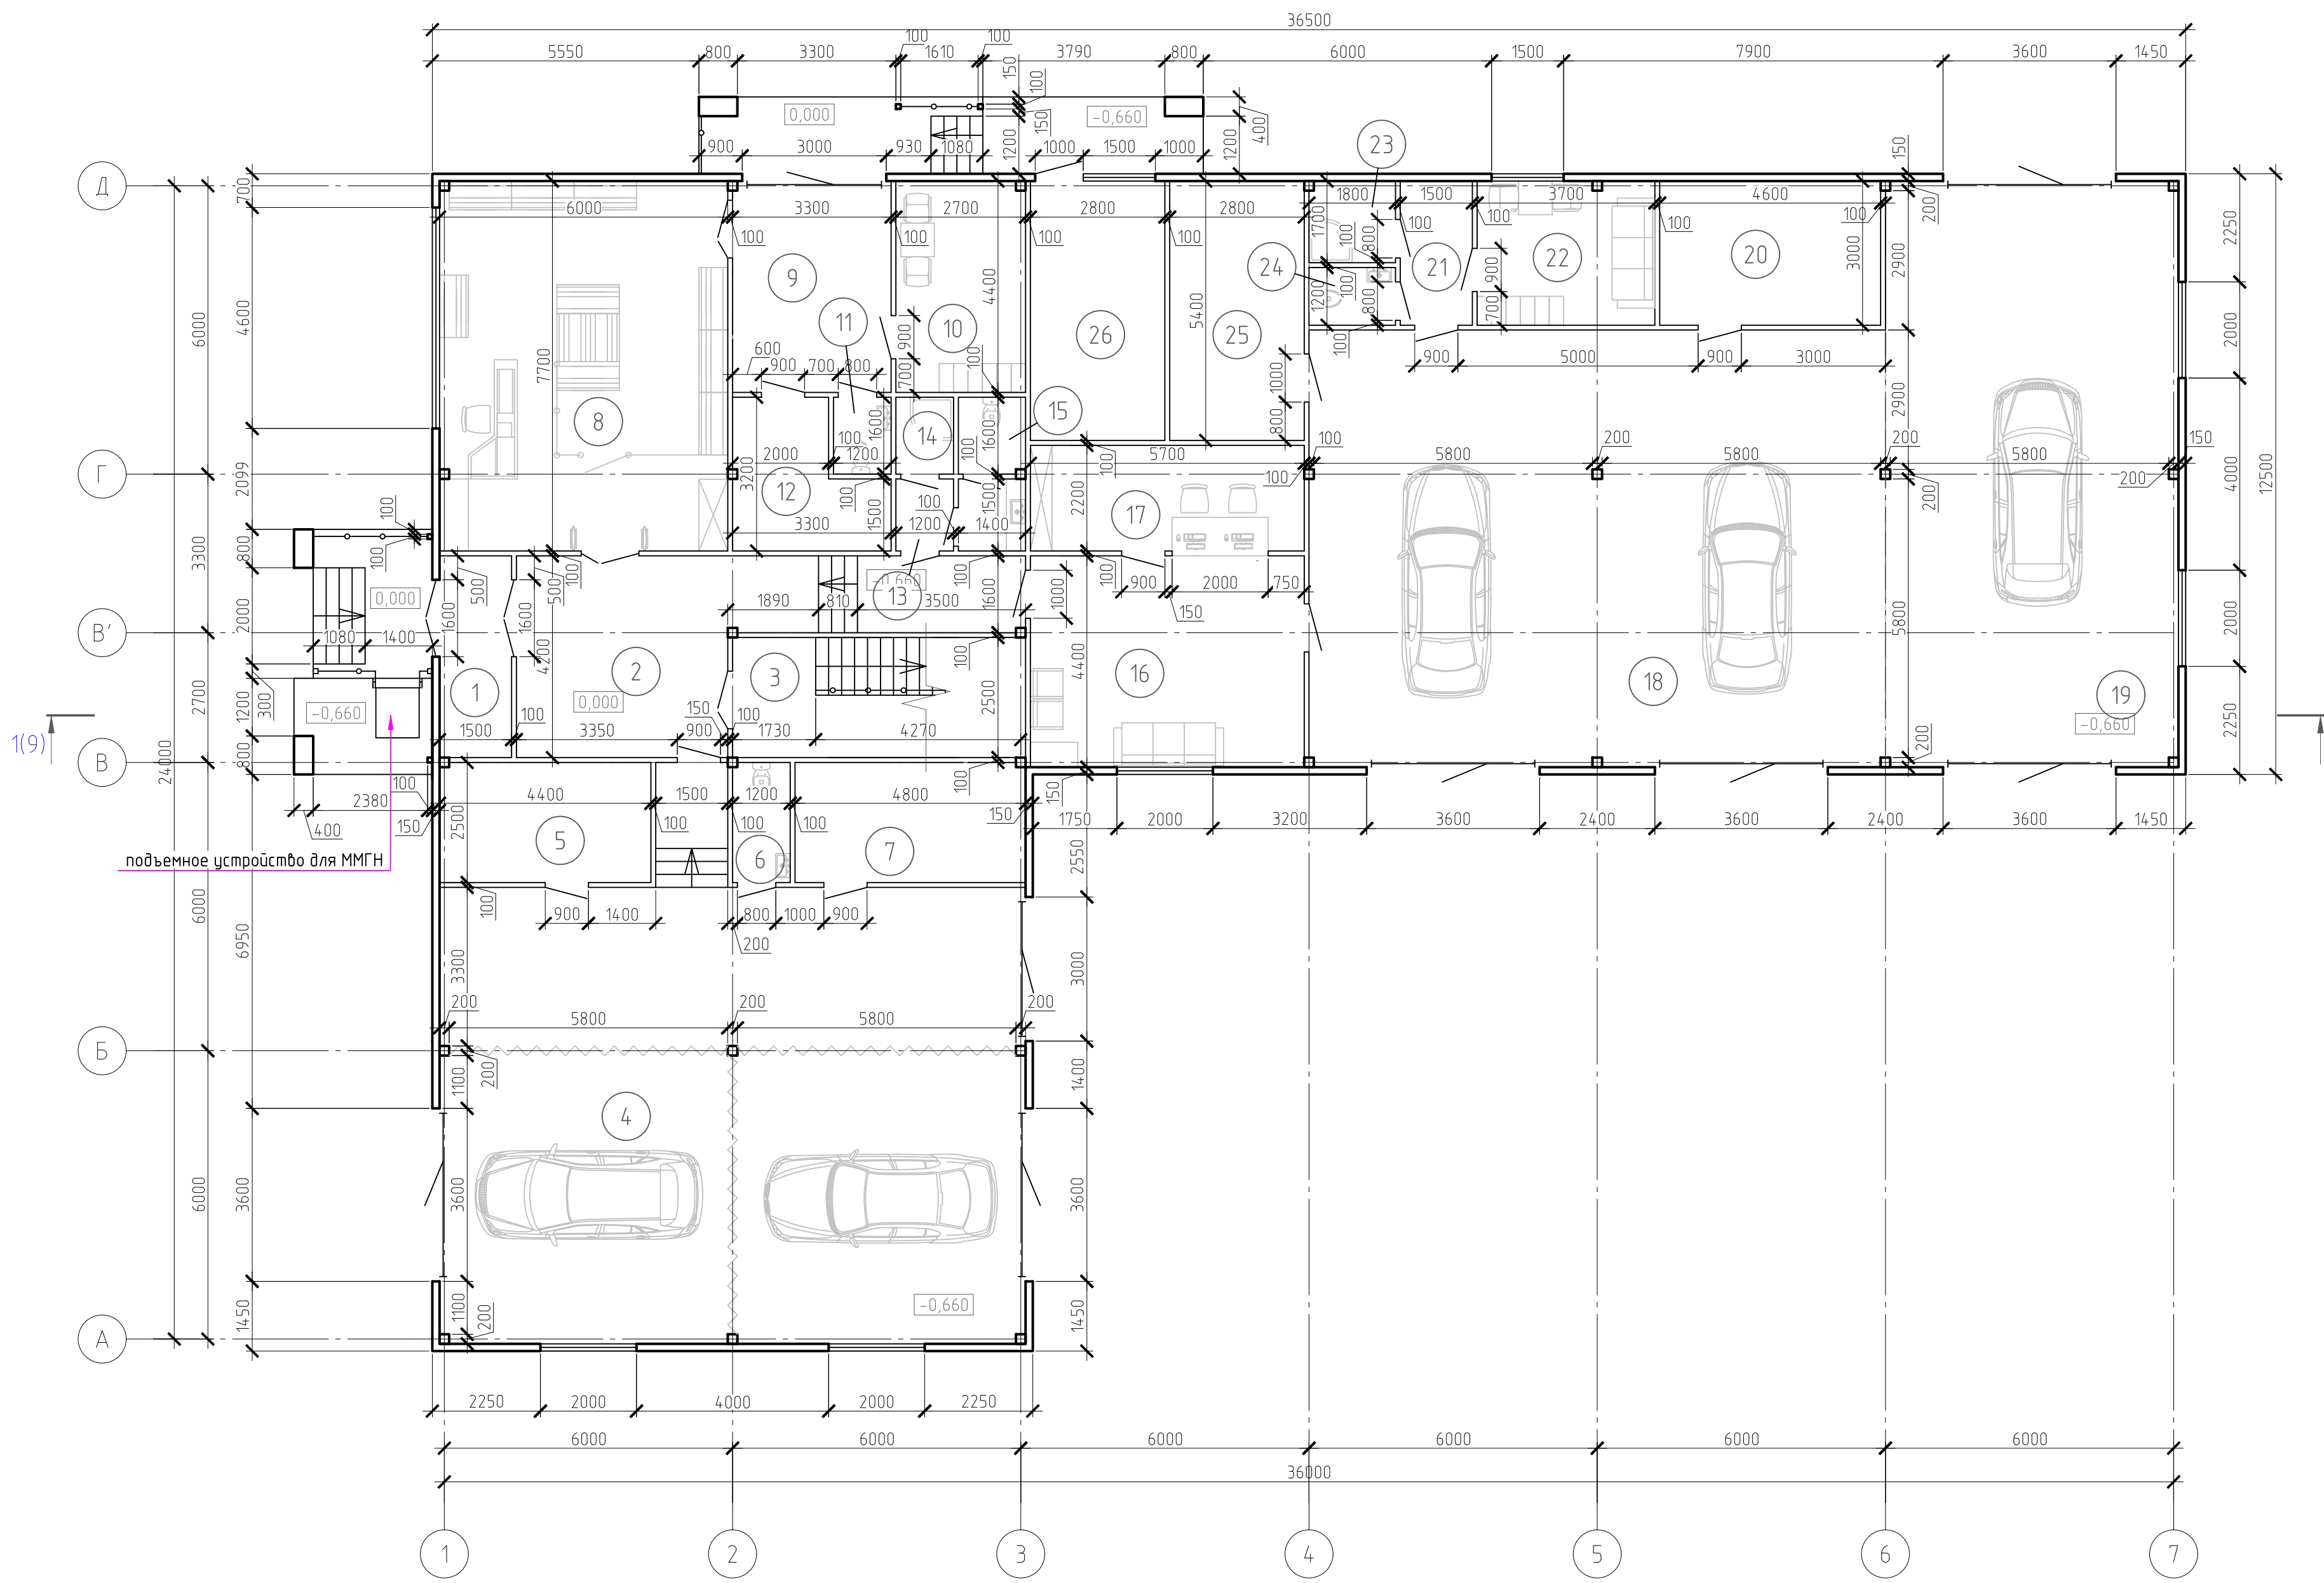

План второго этажа

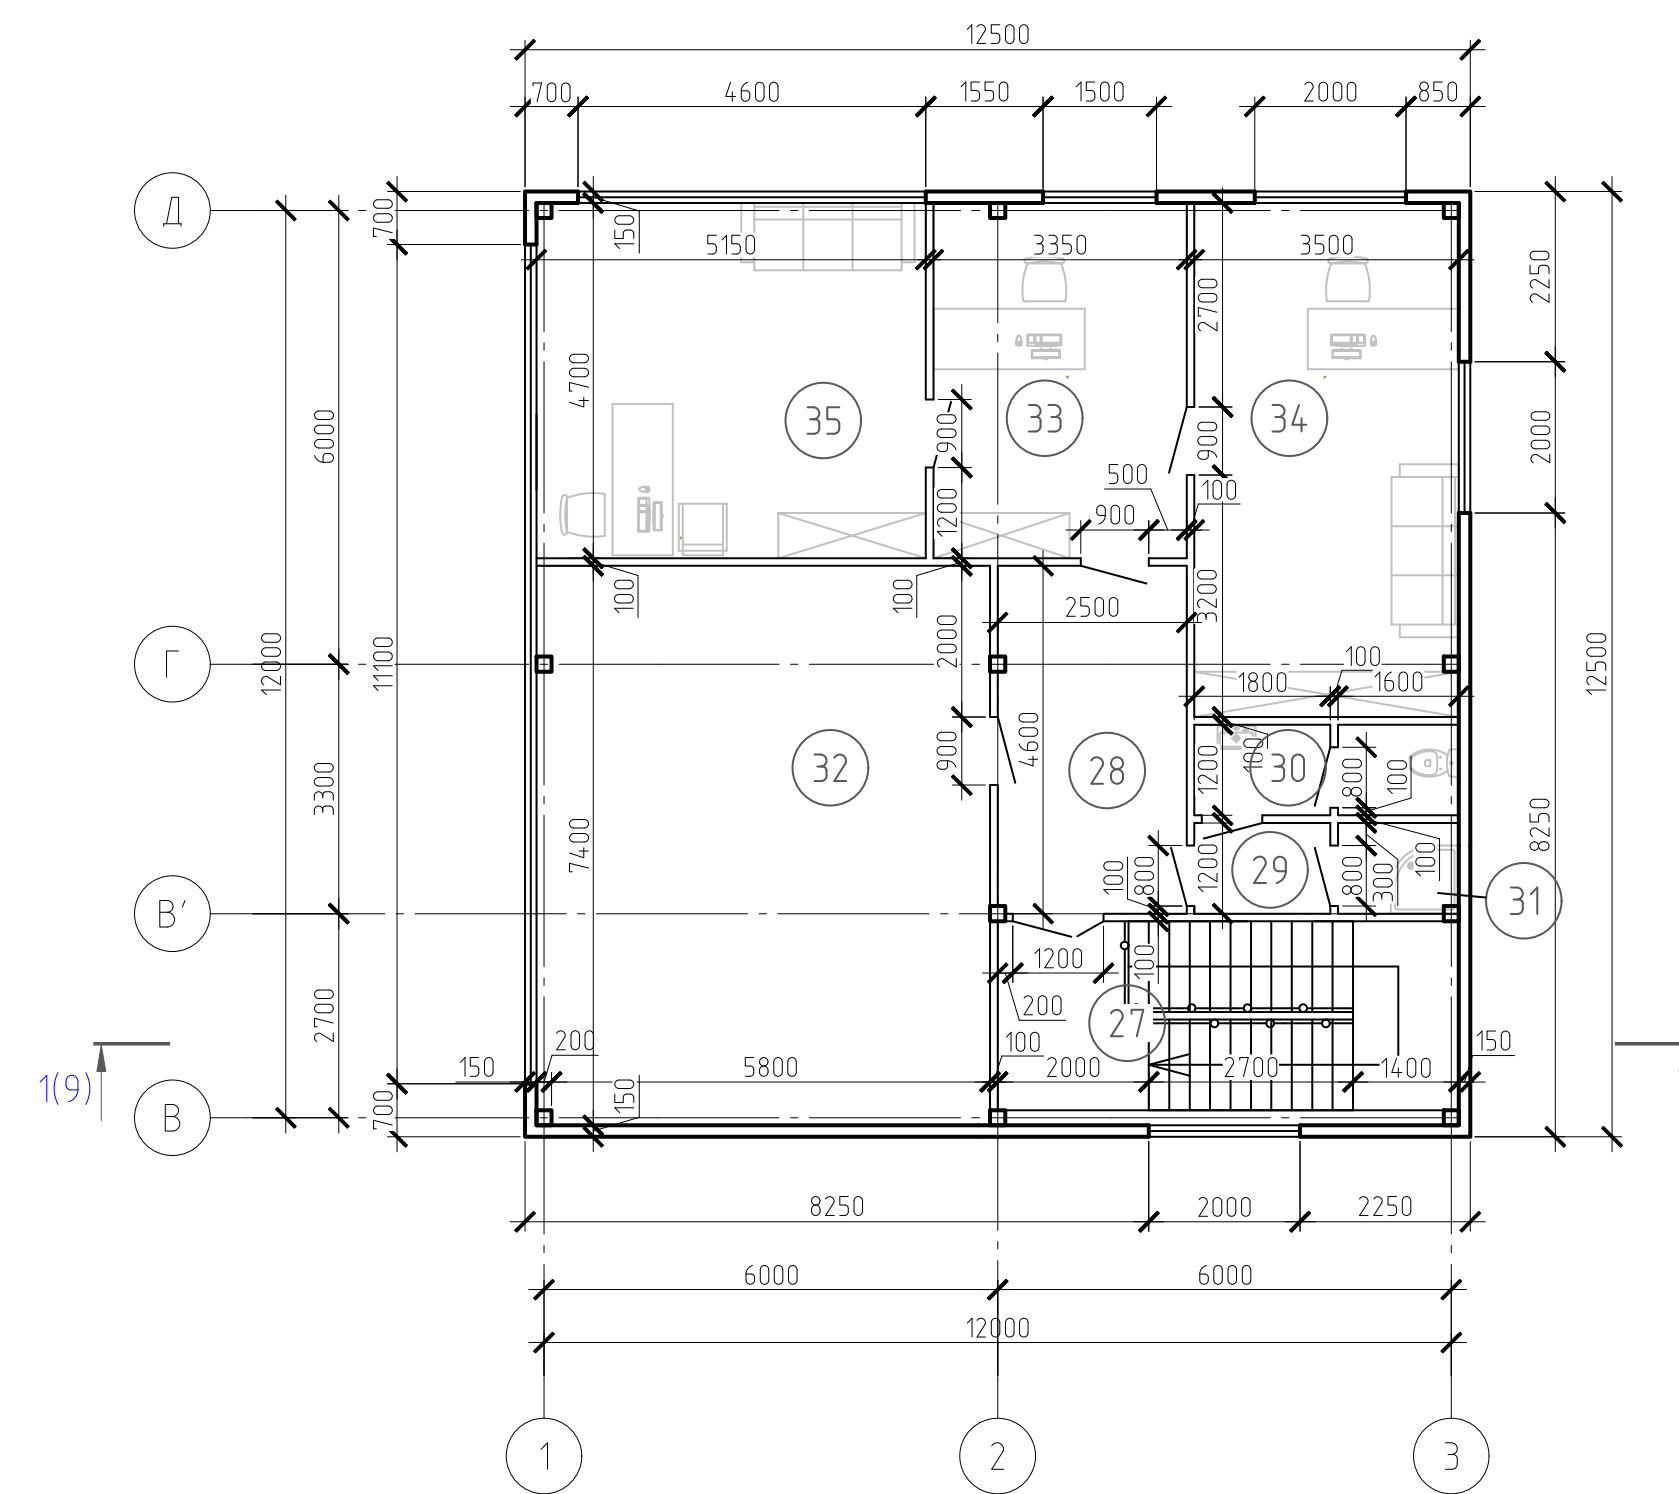


Экспликация помещений

Номер помещения	Наименование	Площадь, м²
1	Тамбур	6,3
2	Холл	27,06
3	Лестничная клетка	11,69
4	Автомойка на 2 поста	115,66
5	Кладовая	10,98
6	С/у	2,99
7	Очистное	11,98
8	Магазин	46,12
9	Разгрузочная	14,5
10	Помещение персонала	11,88
11	С/у	1,92
12	Кладовая	8,33
13	Коридор	1,8
14	Хоз.помещение	1,92
15	С/у	4,4
16	Комната ожидания	25,08
17	Прием заказов	12,54
18	СТО	109,04
19	Шинмонтаж	74,24
20	Кладовая	13,08
21	Коридор	4,5
22	помещение персонала	11,06
23	Душевая	3,04
24	С/у	2,16
25	Кладовая	15,12
26	Теплогенераторная	15,12
27	Лестничная клетка	5
28	Коридор	11,47
29	Коридор	2,16
30	С/у	4,16
31	Хоз.помещение	1,92
32	Кабинет 1	44,28
33	Приемная	15,7
34	Бухгалтер	23,72
35	Кабинет директора	24,17
ВСЕГО:		695,09

Согласовано  
 Подп. и дата  
 Взам. инв. №  
 Инв. № подл.

063-15-AP					
Нежилое строение торговля - обслуживающего назначения по адресу: г. Тюмень, ул. Дамбовская, кадастровый номер земельного участка 72:23:0221002:9104					
Изм.	Кол.чт.	Лист	№ док.	Подп.	Дата
Выполнил	Ерёменко			<i>Е.Е.</i>	
Проверил	Андреев			<i>А.А.</i>	
Гл. спец.	Белецкая			<i>Б.Б.</i>	
ГИП	Андреев			<i>А.А.</i>	
Н.контр.	Андреев			<i>А.А.</i>	
Архитектурные решения				Стадия	Лист
				п	7
Ланы 1, 2 этажей. Экспликация помещений				ООО "Ферайдо"	


# План кровли

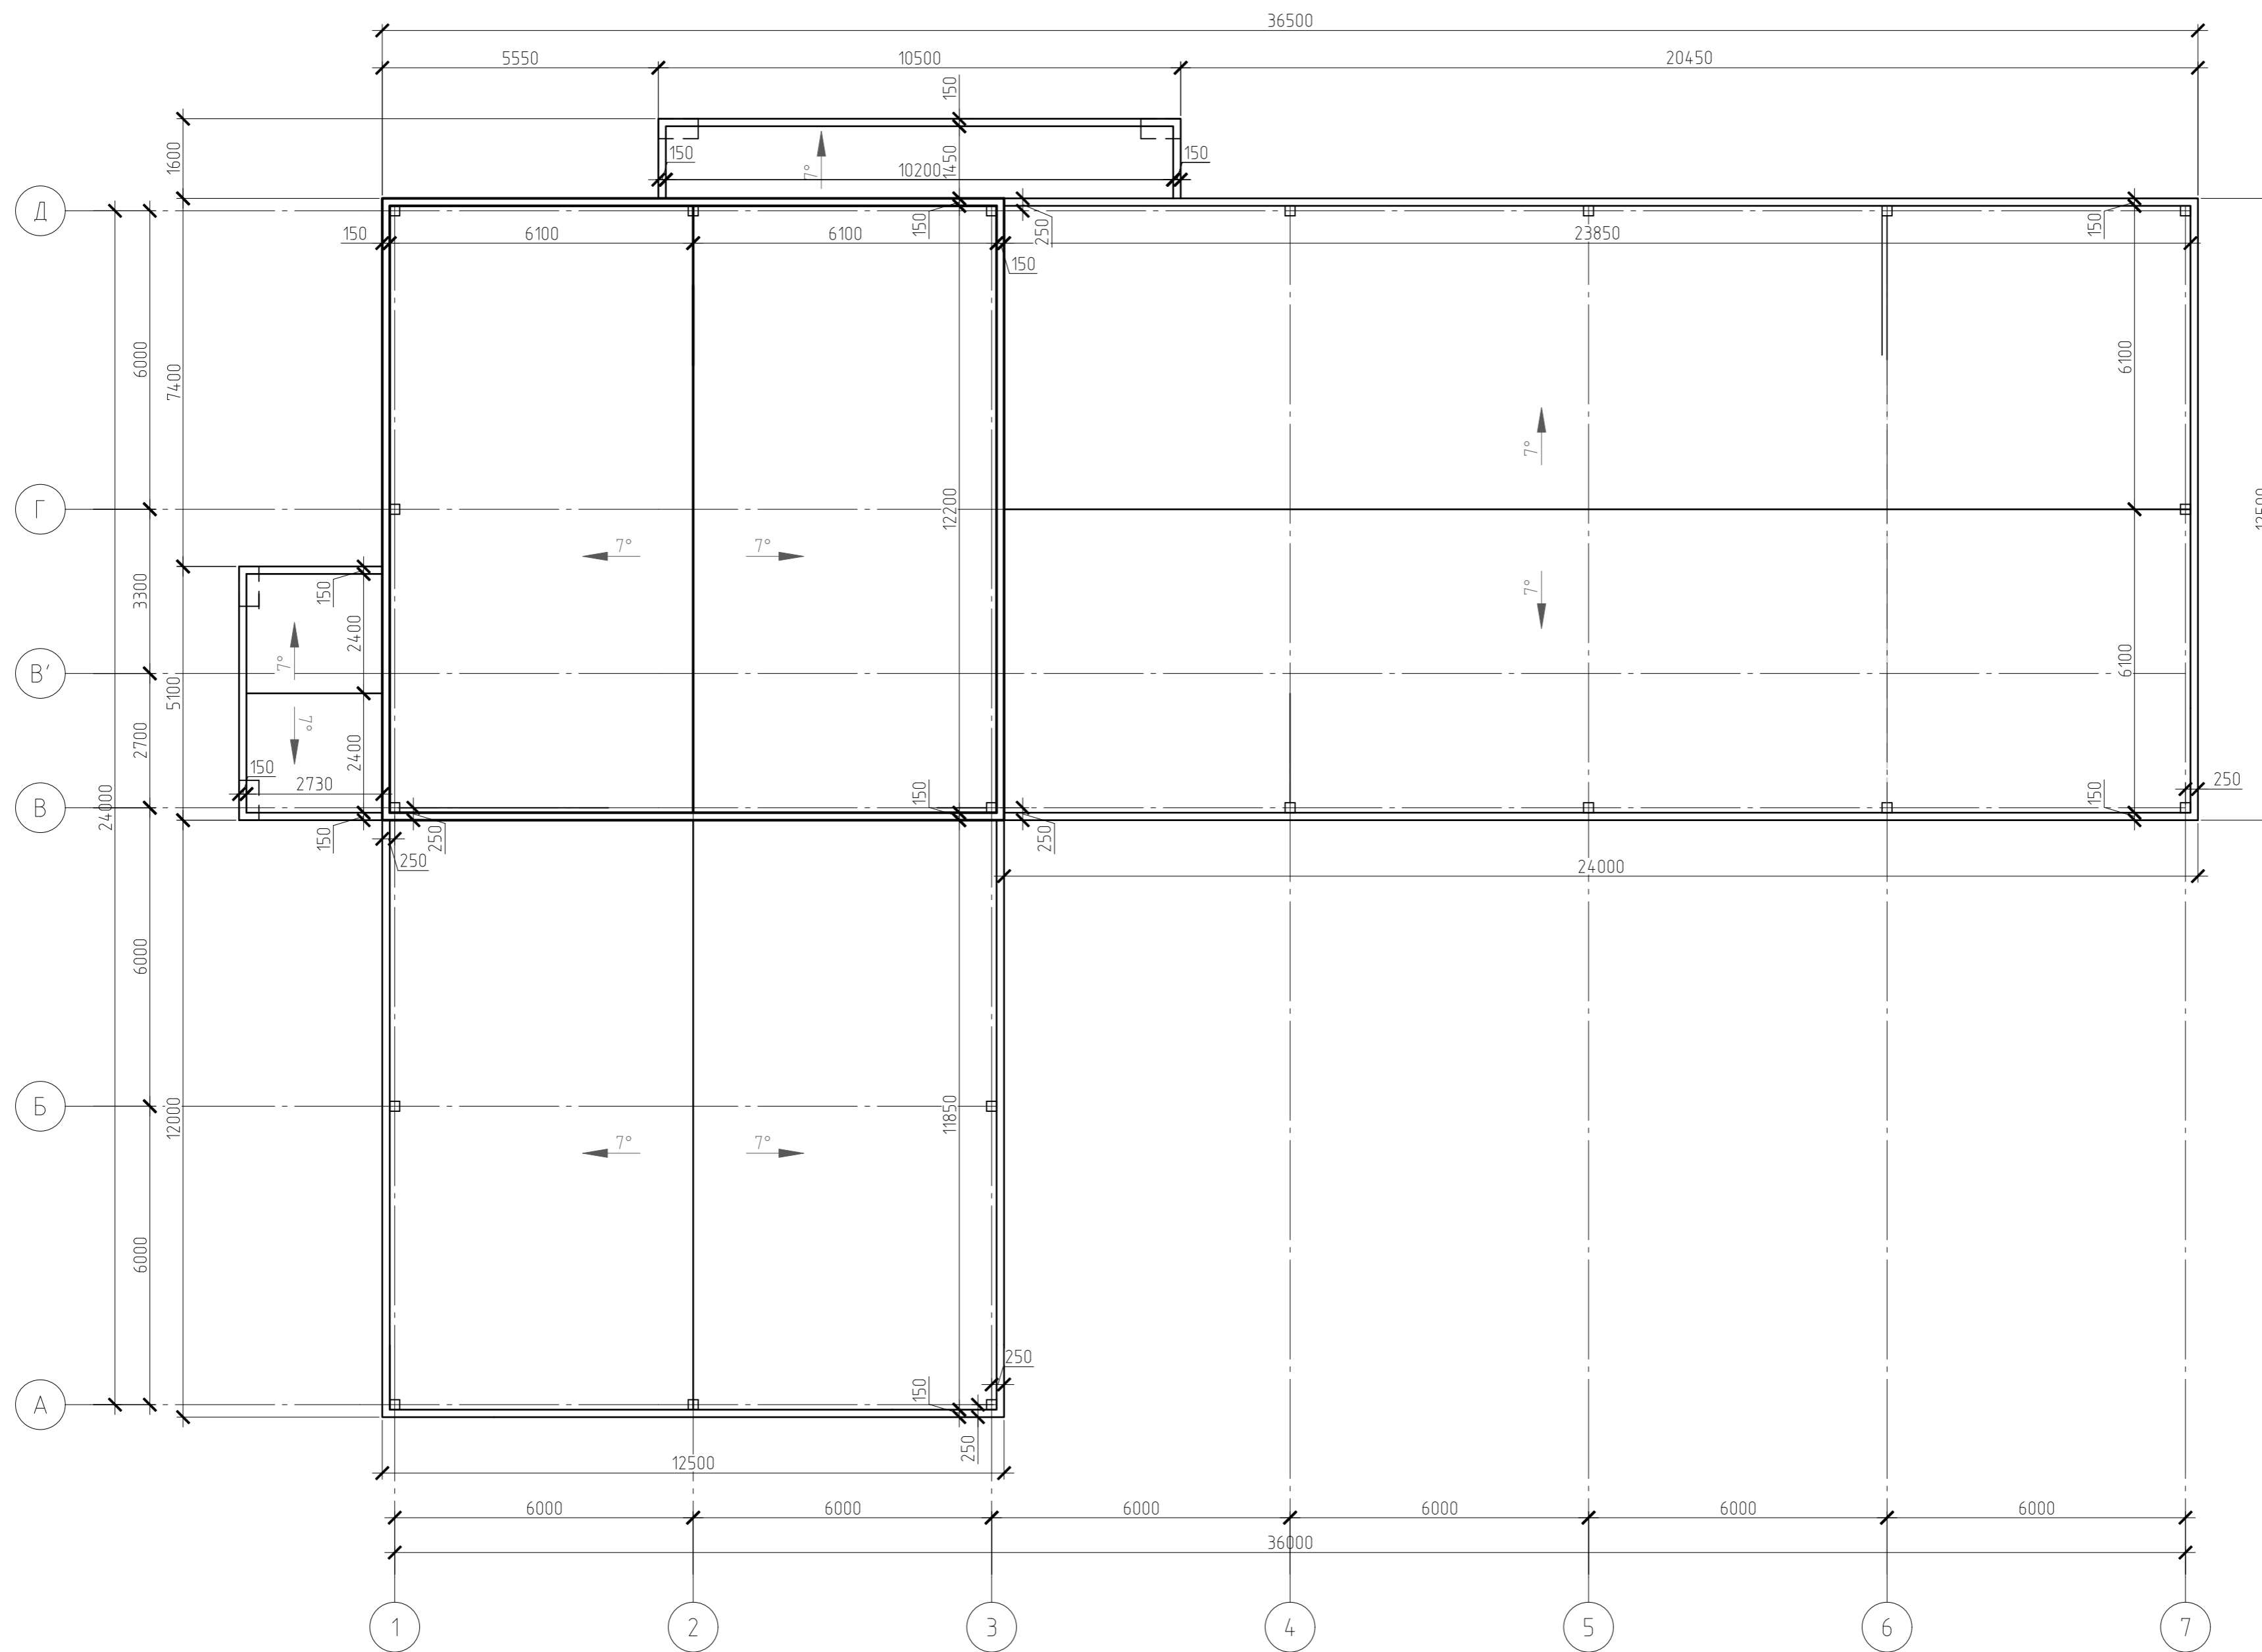

Согласовано			
Изм. № подл.	Подп. и дата	Взам. инв. №	

						063-15-AP			
						Нежилое строение торгово - обслуживающего назначения по адресу: г. Тюмень, ул. Дамбовская, кадастровый номер земельного участка 72:23:0221002:9104			
Изм.	Кол. уч.	Лист	№ док.	Подп.	Дата	Архитектурные решения	Стадия	Лист	Листов
Выполнил	Ерёменко			<i>[Signature]</i>			п	8	
Проверил	Андреев			<i>[Signature]</i>		Планы 1, 2 этажей. Экспликация помещений	ООО "Ферайдо"		
Гл. спец.	Белецкая			<i>[Signature]</i>					
ГИП	Андреев			<i>[Signature]</i>					
Н.контр.	Андреев			<i>[Signature]</i>					

Разрез 1-1(7)

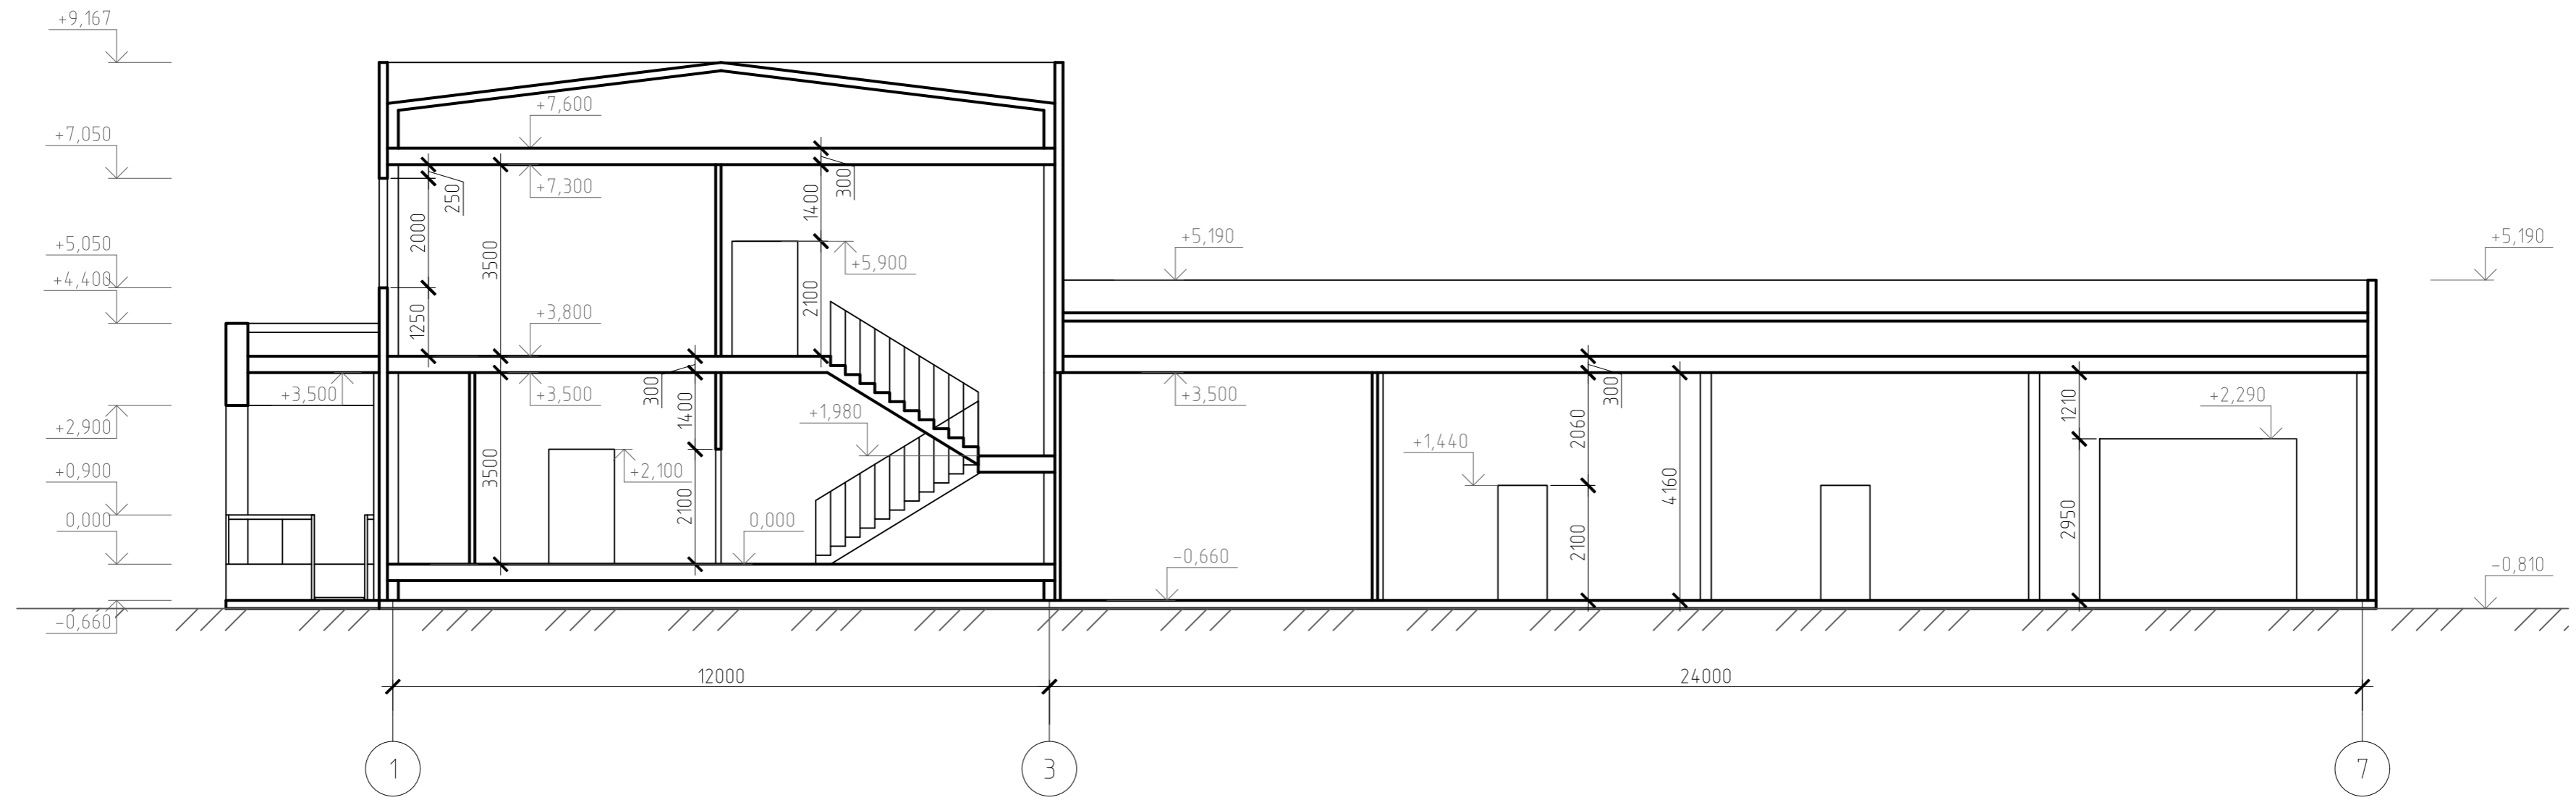

Согласовано	
Изм. № подл.	Подп. и дата
Взам. инв. №	

063-15-AP					
Нежилое строение торгово - обслуживающего назначения по адресу: г. Тюмень, ул. Дамбовская, кадастровый номер земельного участка 72:23:0221002:9104					
Изм.	Кол.уч.	Лист	№ док.	Подп.	Дата
Выполнил	Ерёменко			<i>Ерёменко</i>	
Проверил	Андреев			<i>Андреев</i>	
Гл. спец.	Белецкая			<i>Белецкая</i>	
ГИП	Андреев			<i>Андреев</i>	
Н.контр.	Андреев			<i>Андреев</i>	
Архитектурные решения				Стадия	Лист
Разрез 1-1				п	9
000 "Ферайдо"				Листов	

# Визуализация

## Вид 1



Вид 2



						063-15-AP			
						Нежилое строение торгово - обслуживающего назначения по адресу: г. Тюмень, ул. Дамбовская, кадастровый номер земельного участка 72:23:0221002:9104			
Изм.	Кол. уч.	Лист	№ док.	Подп.	Дата	Архитектурные решения	Стадия	Лист	Листов
Выполнил	Ерёменко			<i>Ерёменко</i>			П	10	
Проверил	Андреев			<i>Андреев</i>					
Гл. спец.	Белецкая			<i>Белецкая</i>					
ГИП	Андреев			<i>Андреев</i>					
Н.контр.	Андреев			<i>Андреев</i>		Визуализация. Вид 1, 2	ООО "Ферайдо"		

# Визуализация

## Вид 3



## Вид 4



						063-15-AP			
						Нежилое строение торгово - обслуживающего назначения по адресу: г. Тюмень, ул. Дамбовская, кадастровый номер земельного участка 72:23:0221002:9104			
Изм.	Кол. уч.	Лист	№ док.	Подп.	Дата	Архитектурные решения	Стадия	Лист	Листов
Выполнил	Ерёменко			<i>Ерём.</i>			П	11	
Проверил	Андреев			<i>Андр.</i>		Визуализация. Вид 3, 4	ООО "Ферайдо"		
Гл. спец.	Белецкая			<i>Белецкая</i>					
ГИП	Андреев			<i>Андр.</i>					
Н.контр.	Андреев			<i>Андр.</i>					