


Согласовано

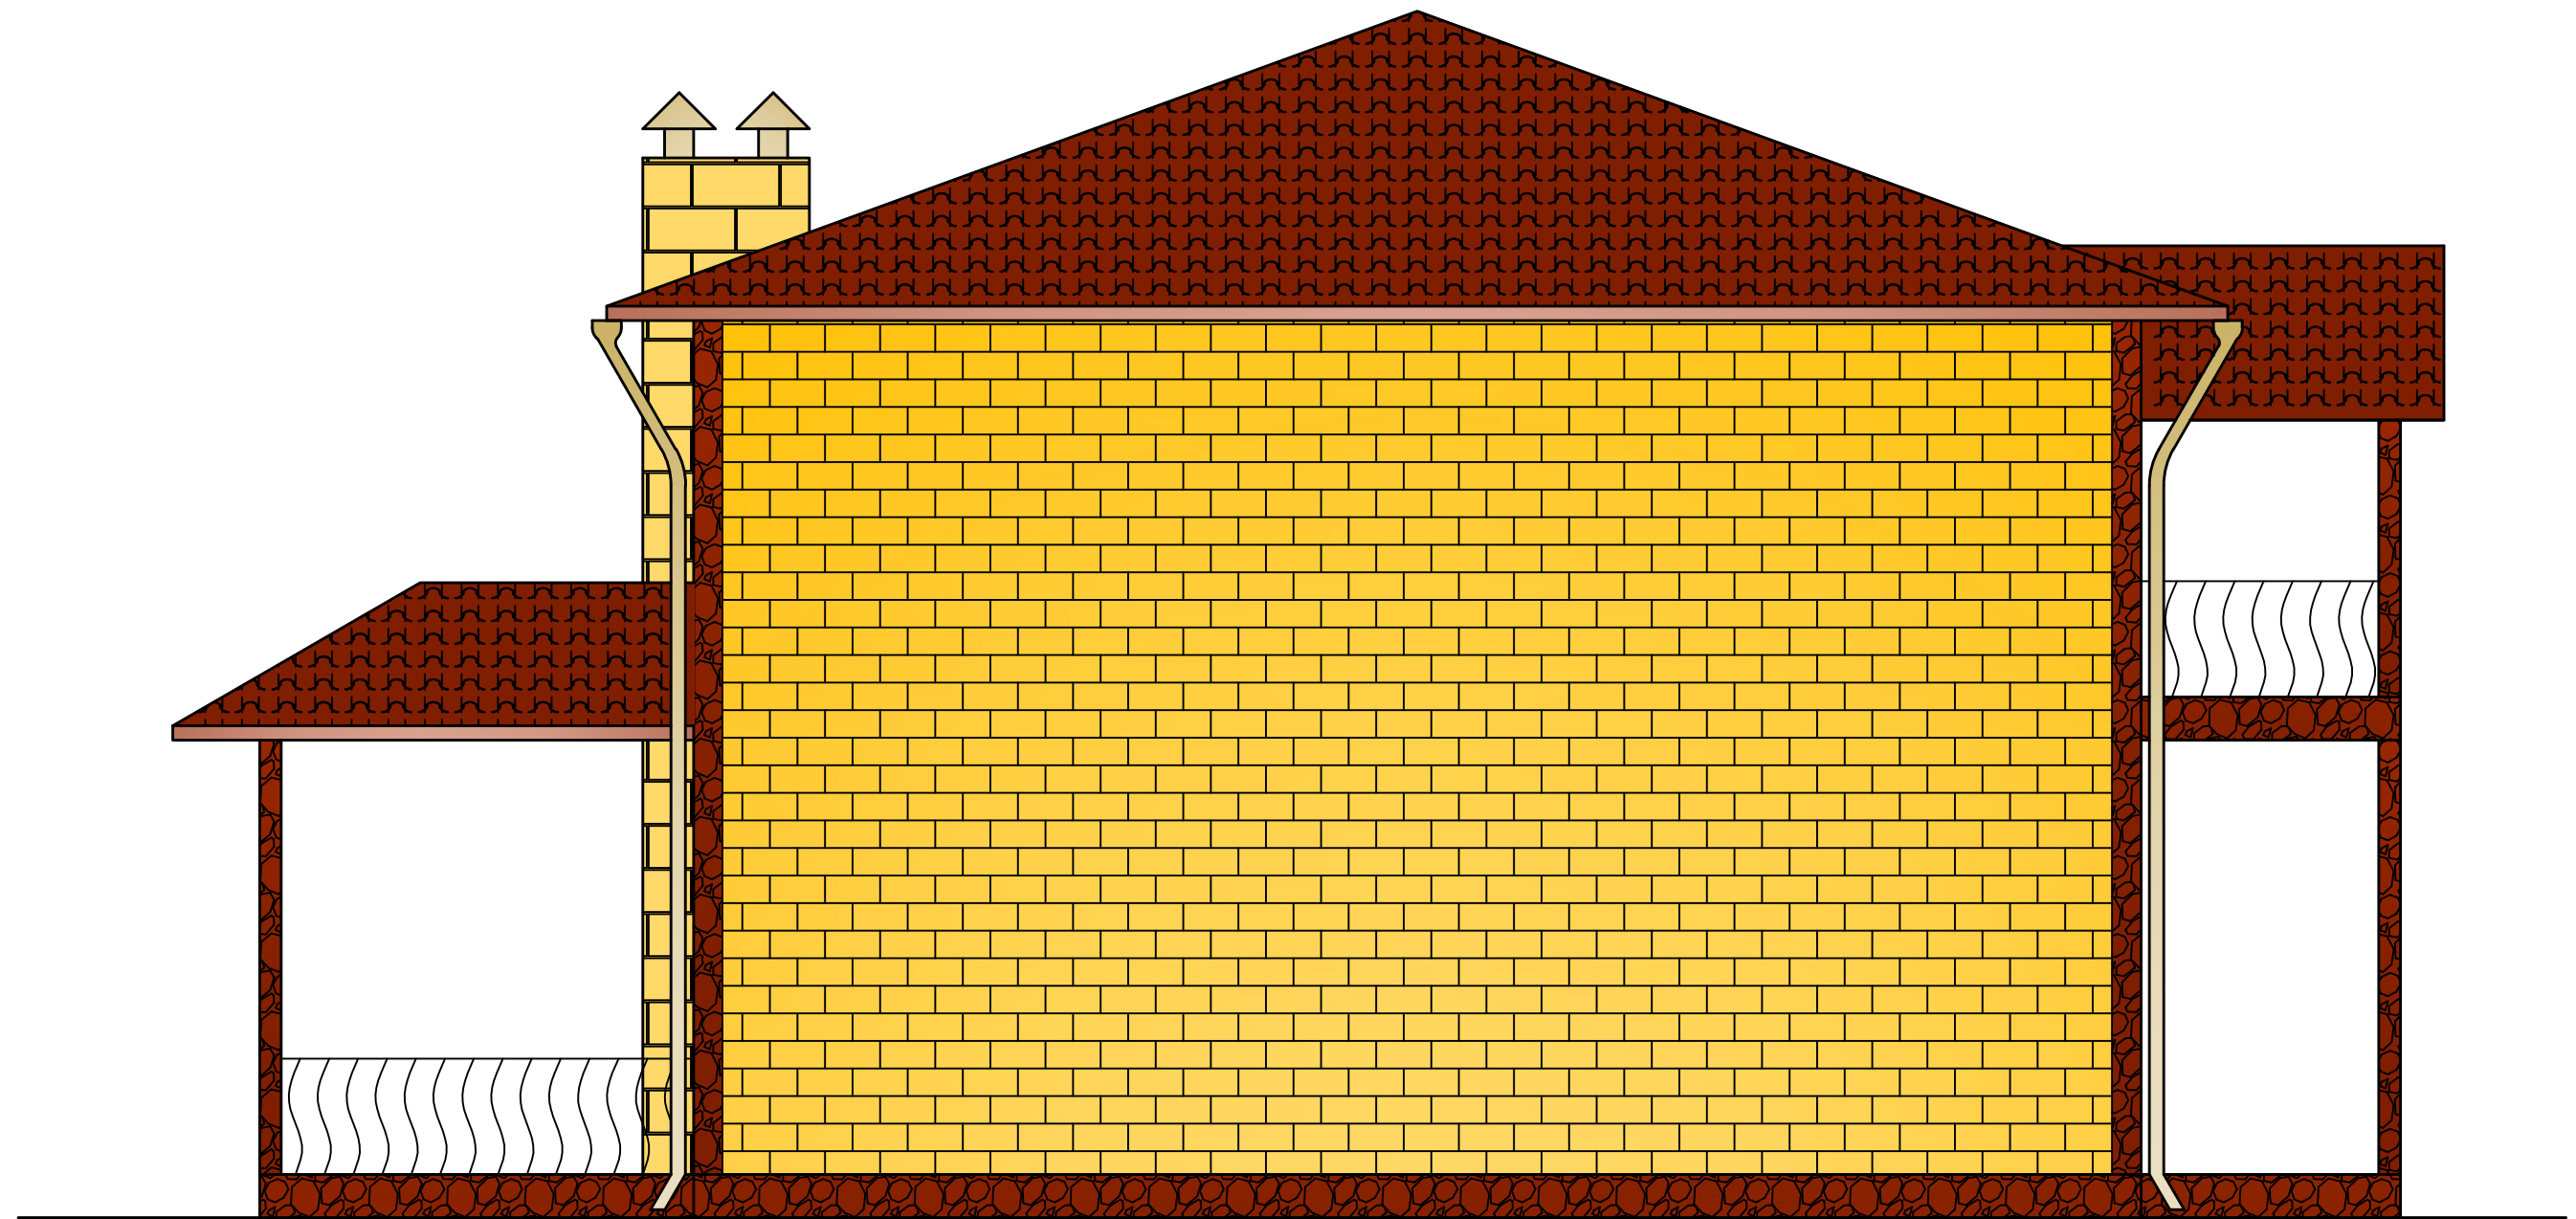

Спецификация цветового решения


| № п/п | Образец цвета | Элемент здания                        | Вид отделки                      | Колер   | Цвет | Примечание |
|-------|---------------|---------------------------------------|----------------------------------|---------|------|------------|
| 1     |               | Цоколь                                | Отделка искусственным камнем     | RAL8029 |      |            |
| 2     |               | Стены                                 | Желтый кирпич под расшивку швов  | RAL1018 |      |            |
| 3     |               | Кровля                                | Мягкая черепица                  | RAL8029 |      |            |
| 4     |               | Колонны                               | Искусственный камень             | RAL8029 |      |            |
| 5     |               | Отделочные элементы окон и углов дома | Искусственный камень             | RAL8029 |      |            |
| 6     |               | Труба                                 | Красный кирпич под расшивку швов | RAL2013 |      |            |

|      |          |      |        |       |      |                          |      |        |
|------|----------|------|--------|-------|------|--------------------------|------|--------|
|      |          |      |        |       |      | Г. Тюмень                |      |        |
|      |          |      |        |       |      | Индивидуальный жилой дом |      |        |
| Изм. | Кол. уч. | Лист | № док. | Подп. | Дата |                          |      |        |
|      |          |      |        |       |      | Стадия                   | Лист | Листов |
|      |          |      |        |       |      |                          | 2    | 19     |
|      |          |      |        |       |      | Фасад 1-3                |      |        |

Взам. инв. №

Подпись и дата

Инв. № подл.

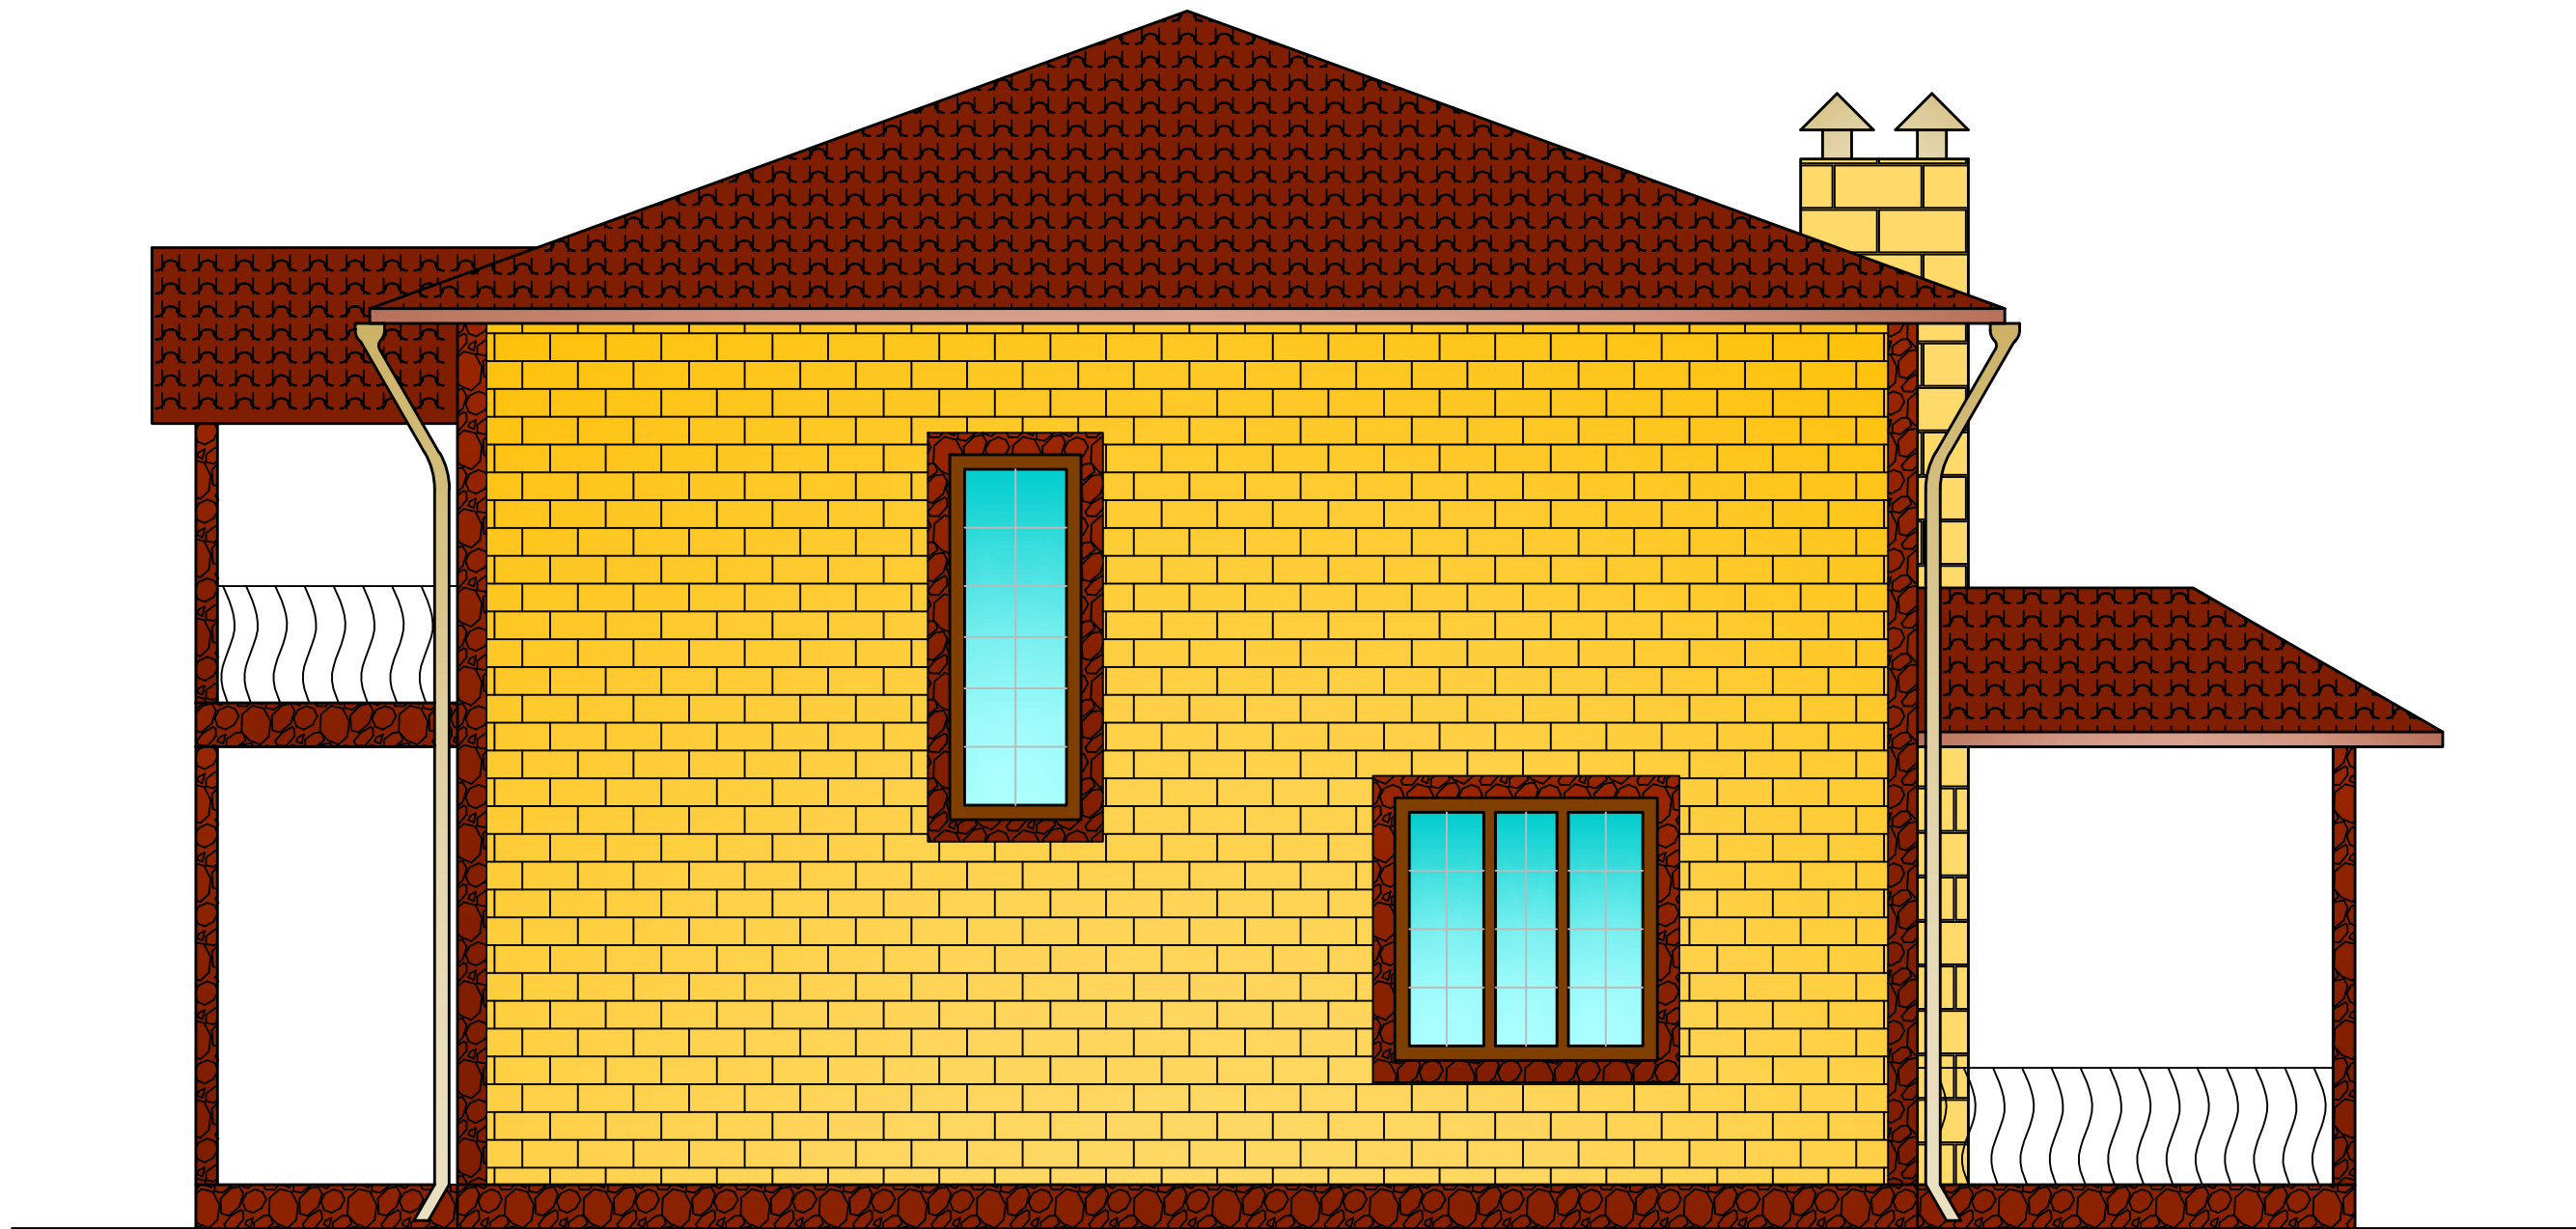

Согласовано

|  |
|--|
|  |
|  |
|  |
|  |
|  |
|  |
|  |
|  |

|                |  |
|----------------|--|
| Инв. № подл.   |  |
| Подпись и дата |  |
| Взам. инв. №   |  |

|      |          |      |        |       |      |                          |  |        |
|------|----------|------|--------|-------|------|--------------------------|--|--------|
|      |          |      |        |       |      | Г. Тюмень                |  |        |
|      |          |      |        |       |      | Индивидуальный жилой дом |  |        |
| Изм. | Кол. уч. | Лист | № док. | Подп. | Дата |                          |  | Стадия |
|      |          |      |        |       |      |                          |  | Лист   |
|      |          |      |        |       |      |                          |  | Листов |
|      |          |      |        |       |      |                          |  | 3      |
|      |          |      |        |       |      |                          |  | 19     |
|      |          |      |        |       |      | Фасад 3-1                |  |        |



Согласовано

|  |
|--|
|  |
|  |
|  |
|  |
|  |

Взам. инв. №

Подпись и дата

Инв. № подл.

|      |          |      |        |       |      |                          |        |      |        |
|------|----------|------|--------|-------|------|--------------------------|--------|------|--------|
|      |          |      |        |       |      | Г. Тюмень                |        |      |        |
|      |          |      |        |       |      | Индивидуальный жилой дом |        |      |        |
| Изм. | кол. уч. | Лист | № док. | Подп. | Дата |                          | Стадия | Лист | Листов |
|      |          |      |        |       |      |                          |        | 4    | 19     |
|      |          |      |        |       |      | Фасад А-В                |        |      |        |




Согласовано

|  |
|--|
|  |
|  |
|  |
|  |
|  |
|  |

|                |  |
|----------------|--|
| Инв. № подл.   |  |
| Подпись и дата |  |
| Взам. инв. №   |  |

|      |          |      |        |       |      |                          |        |      |        |
|------|----------|------|--------|-------|------|--------------------------|--------|------|--------|
|      |          |      |        |       |      | Г. Тюмень                |        |      |        |
|      |          |      |        |       |      | Индивидуальный жилой дом |        |      |        |
| Изм. | Кол. уч. | Лист | № док. | Подп. | Дата |                          | Стадия | Лист | Листов |
|      |          |      |        |       |      |                          |        | 5    | 19     |
|      |          |      |        |       |      | Фасад В-А                |        |      |        |

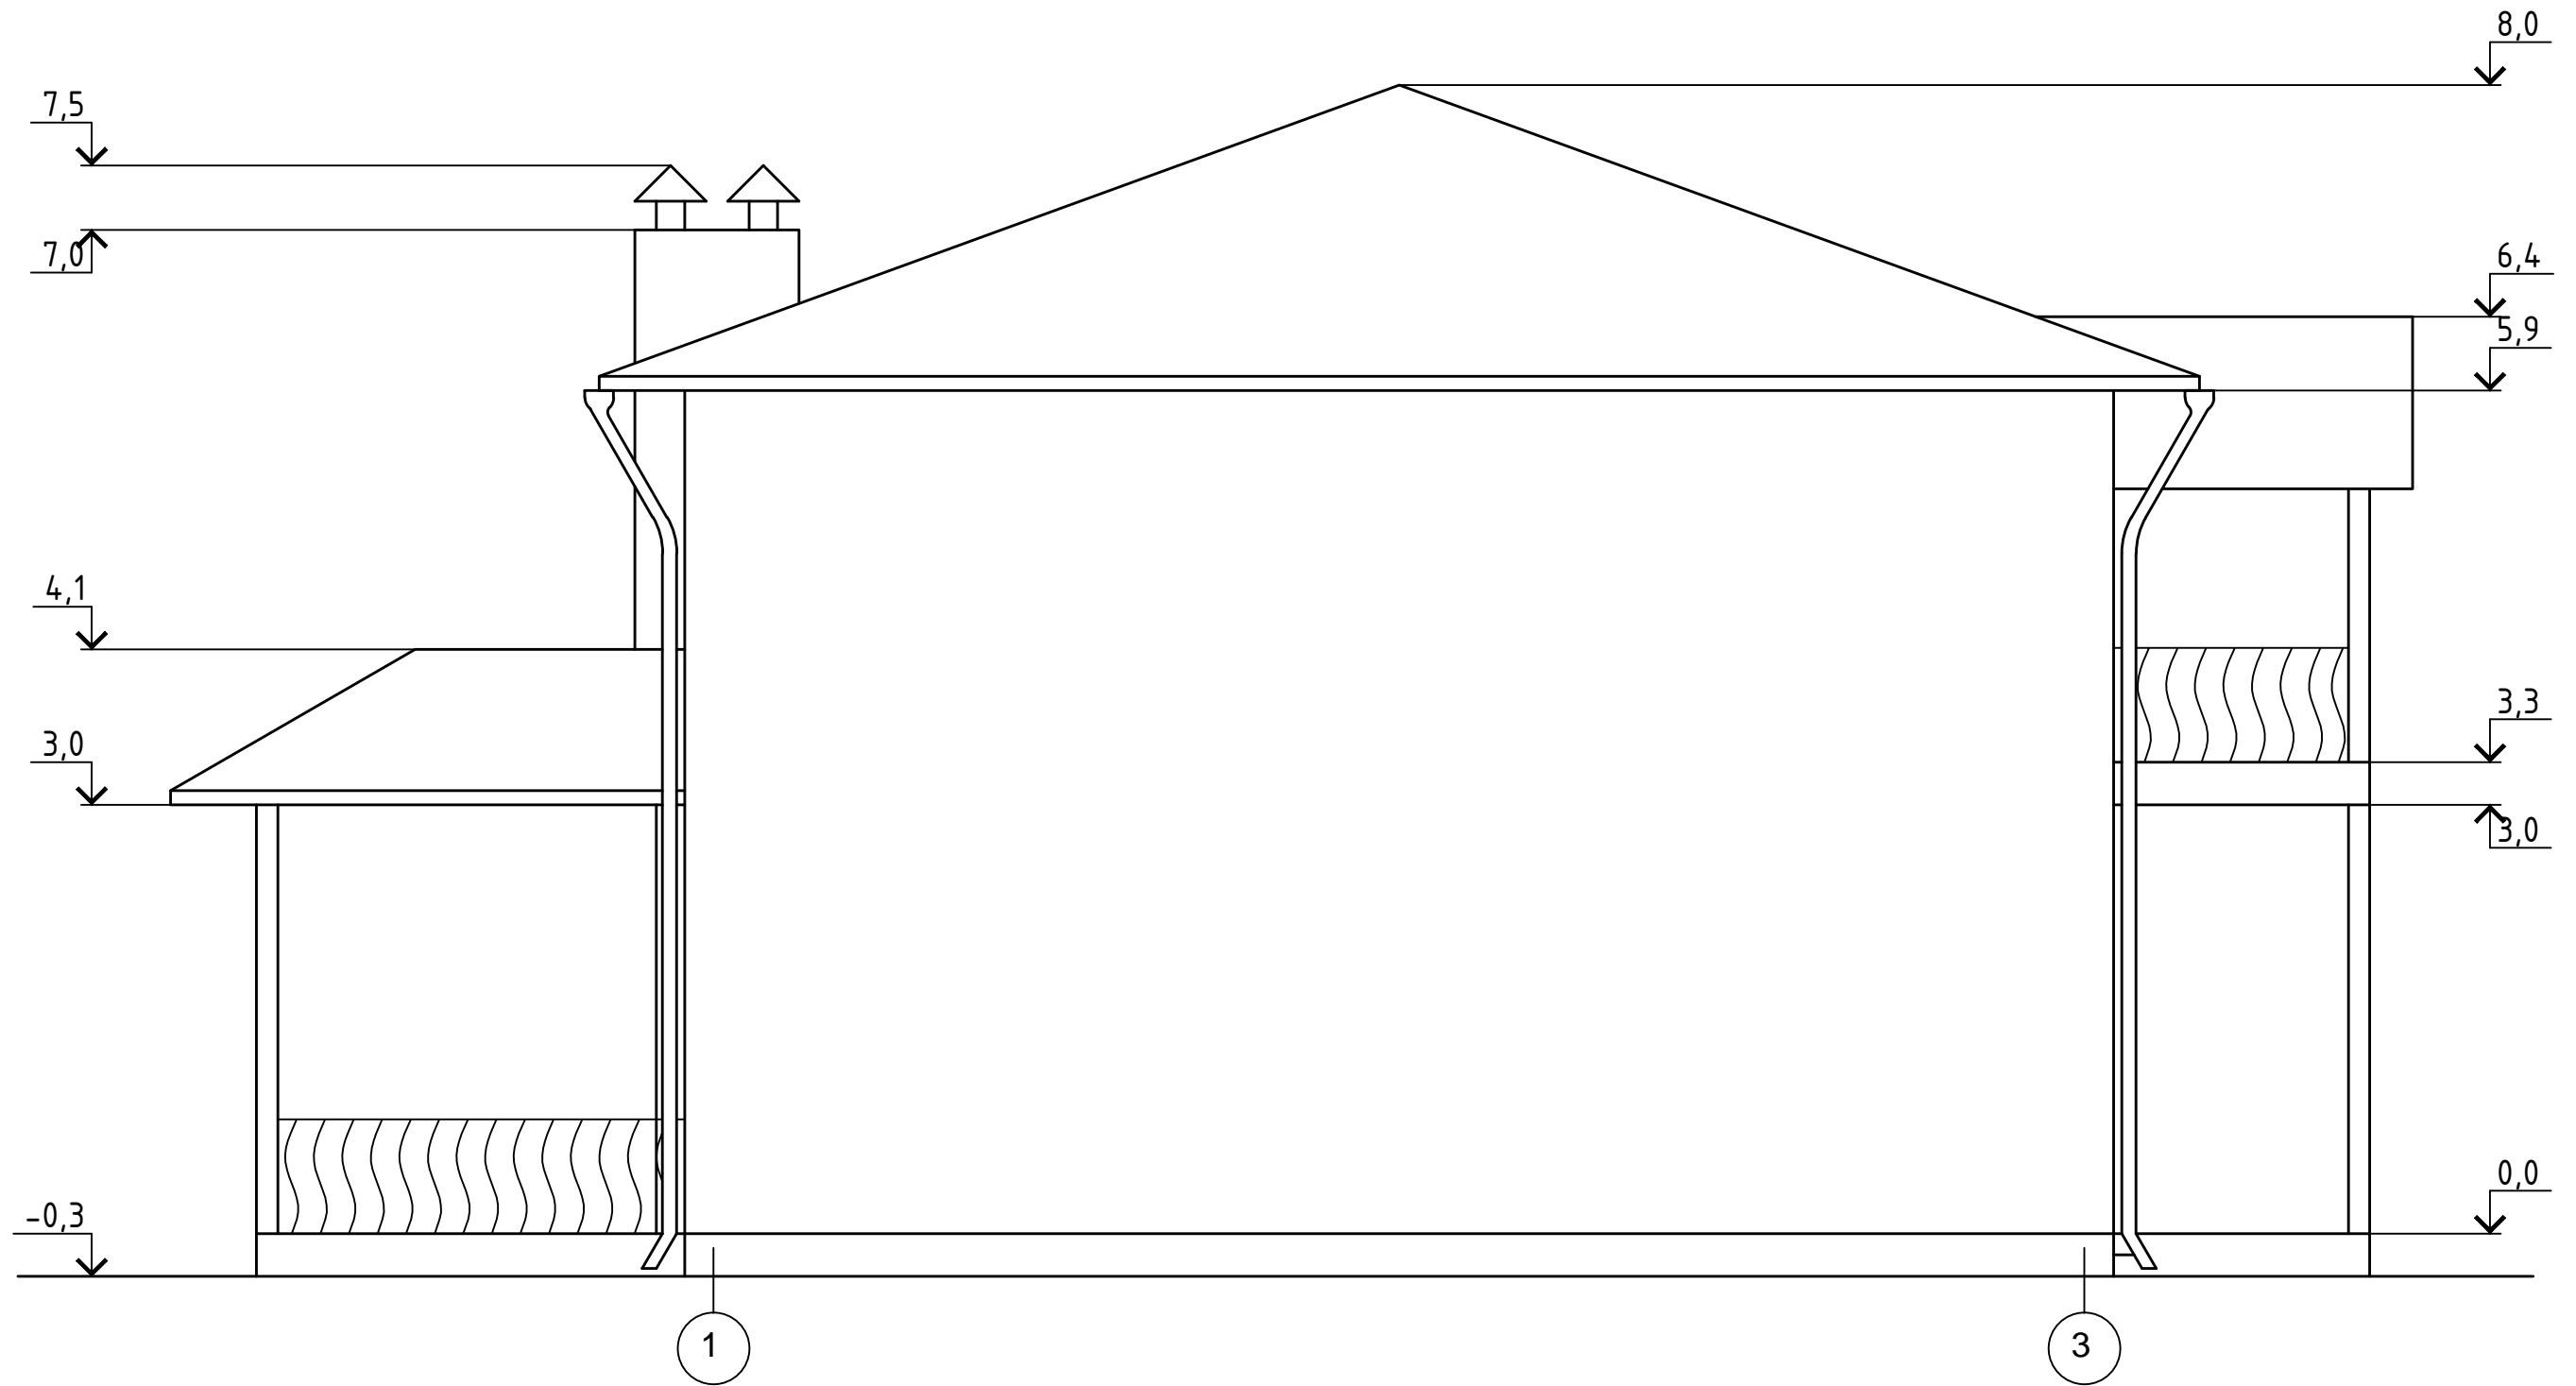


Согласовано

|  |
|--|
|  |
|  |
|  |
|  |
|  |

|                |
|----------------|
| Взам. инв. №   |
| Подпись и дата |
| Инв. № подл.   |

|      |          |      |        |       |      |                          |        |      |        |
|------|----------|------|--------|-------|------|--------------------------|--------|------|--------|
|      |          |      |        |       |      | Г. Тюмень                |        |      |        |
|      |          |      |        |       |      | Индивидуальный жилой дом |        |      |        |
| Изм. | Кол. уч. | Лист | № док. | Подп. | Дата |                          | Стадия | Лист | Листов |
|      |          |      |        |       |      |                          |        | 6    | 19     |
|      |          |      |        |       |      | Фасад 1-3                |        |      |        |

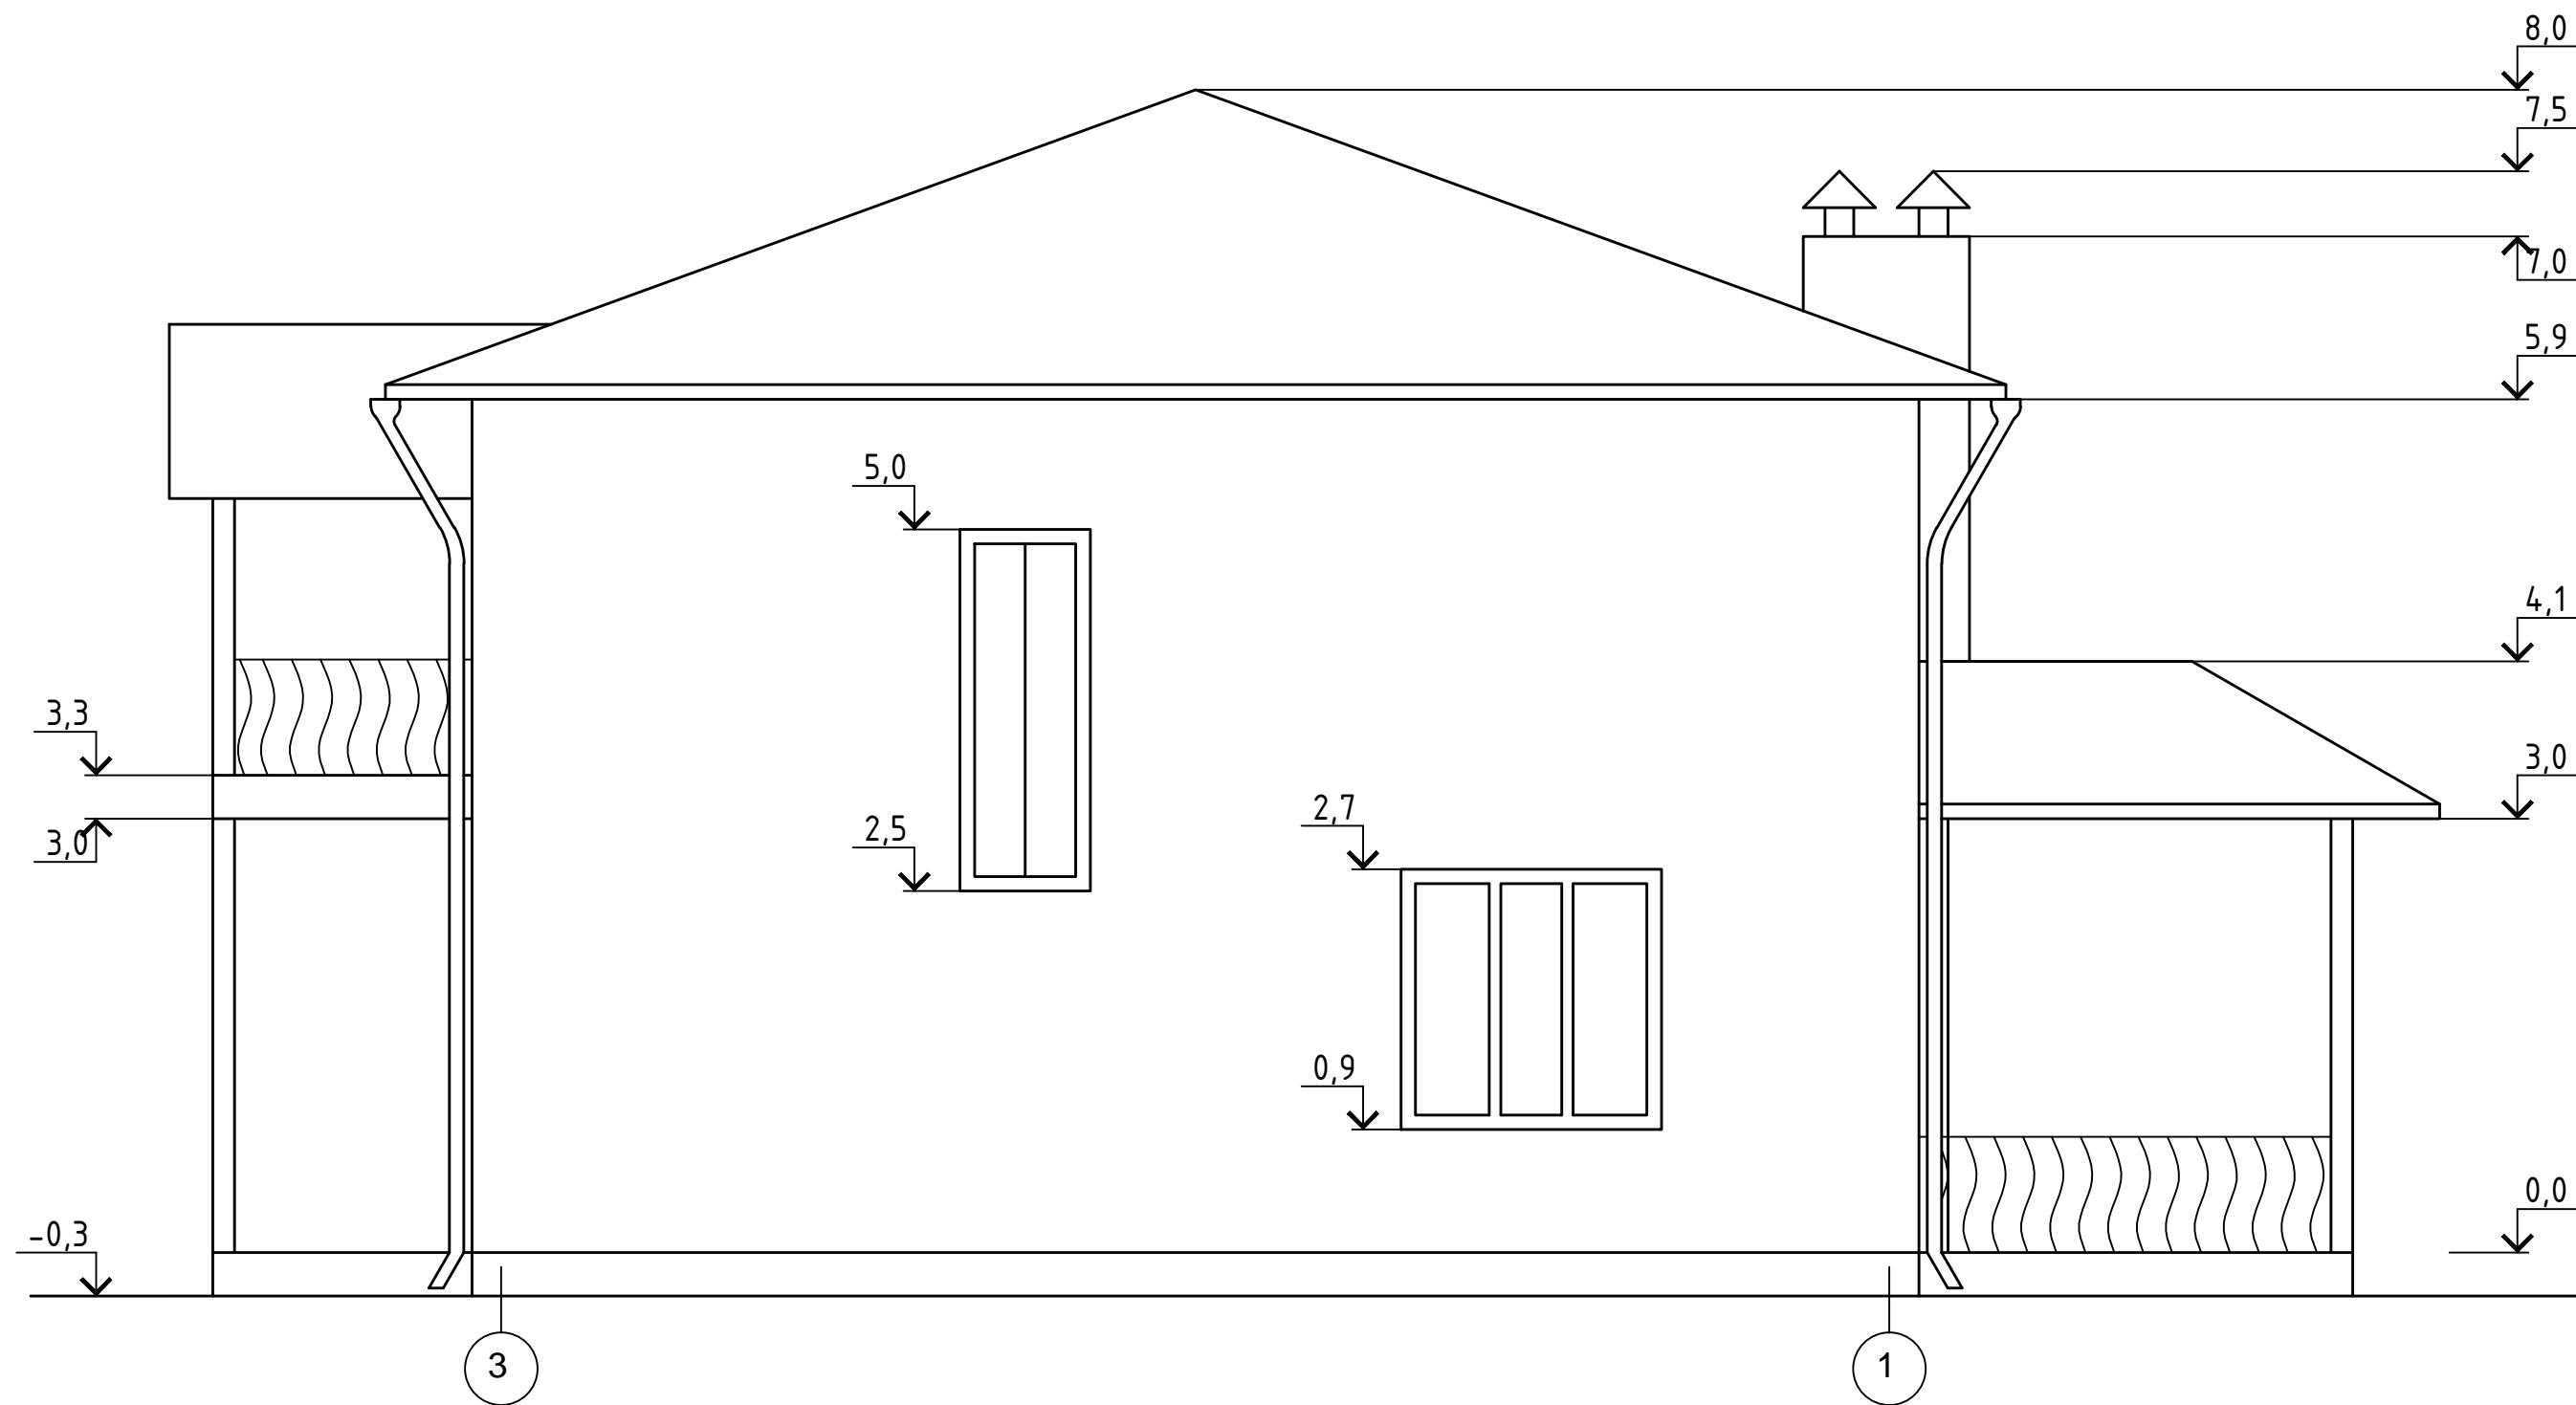

Согласовано


Взам. инв. №

Подпись и дата

Инв. № подл.

| Изм. | Кол. уч. | Лист | № док. | Подп. | Дата |
|------|----------|------|--------|-------|------|
|      |          |      |        |       |      |
|      |          |      |        |       |      |
|      |          |      |        |       |      |
|      |          |      |        |       |      |

|                          |        |      |        |
|--------------------------|--------|------|--------|
| Г. Тюмень                |        |      |        |
| Индивидуальный жилой дом |        |      |        |
|                          | Стадия | Лист | Листов |
|                          |        | 7    | 19     |
| Фасад 3-1                |        |      |        |

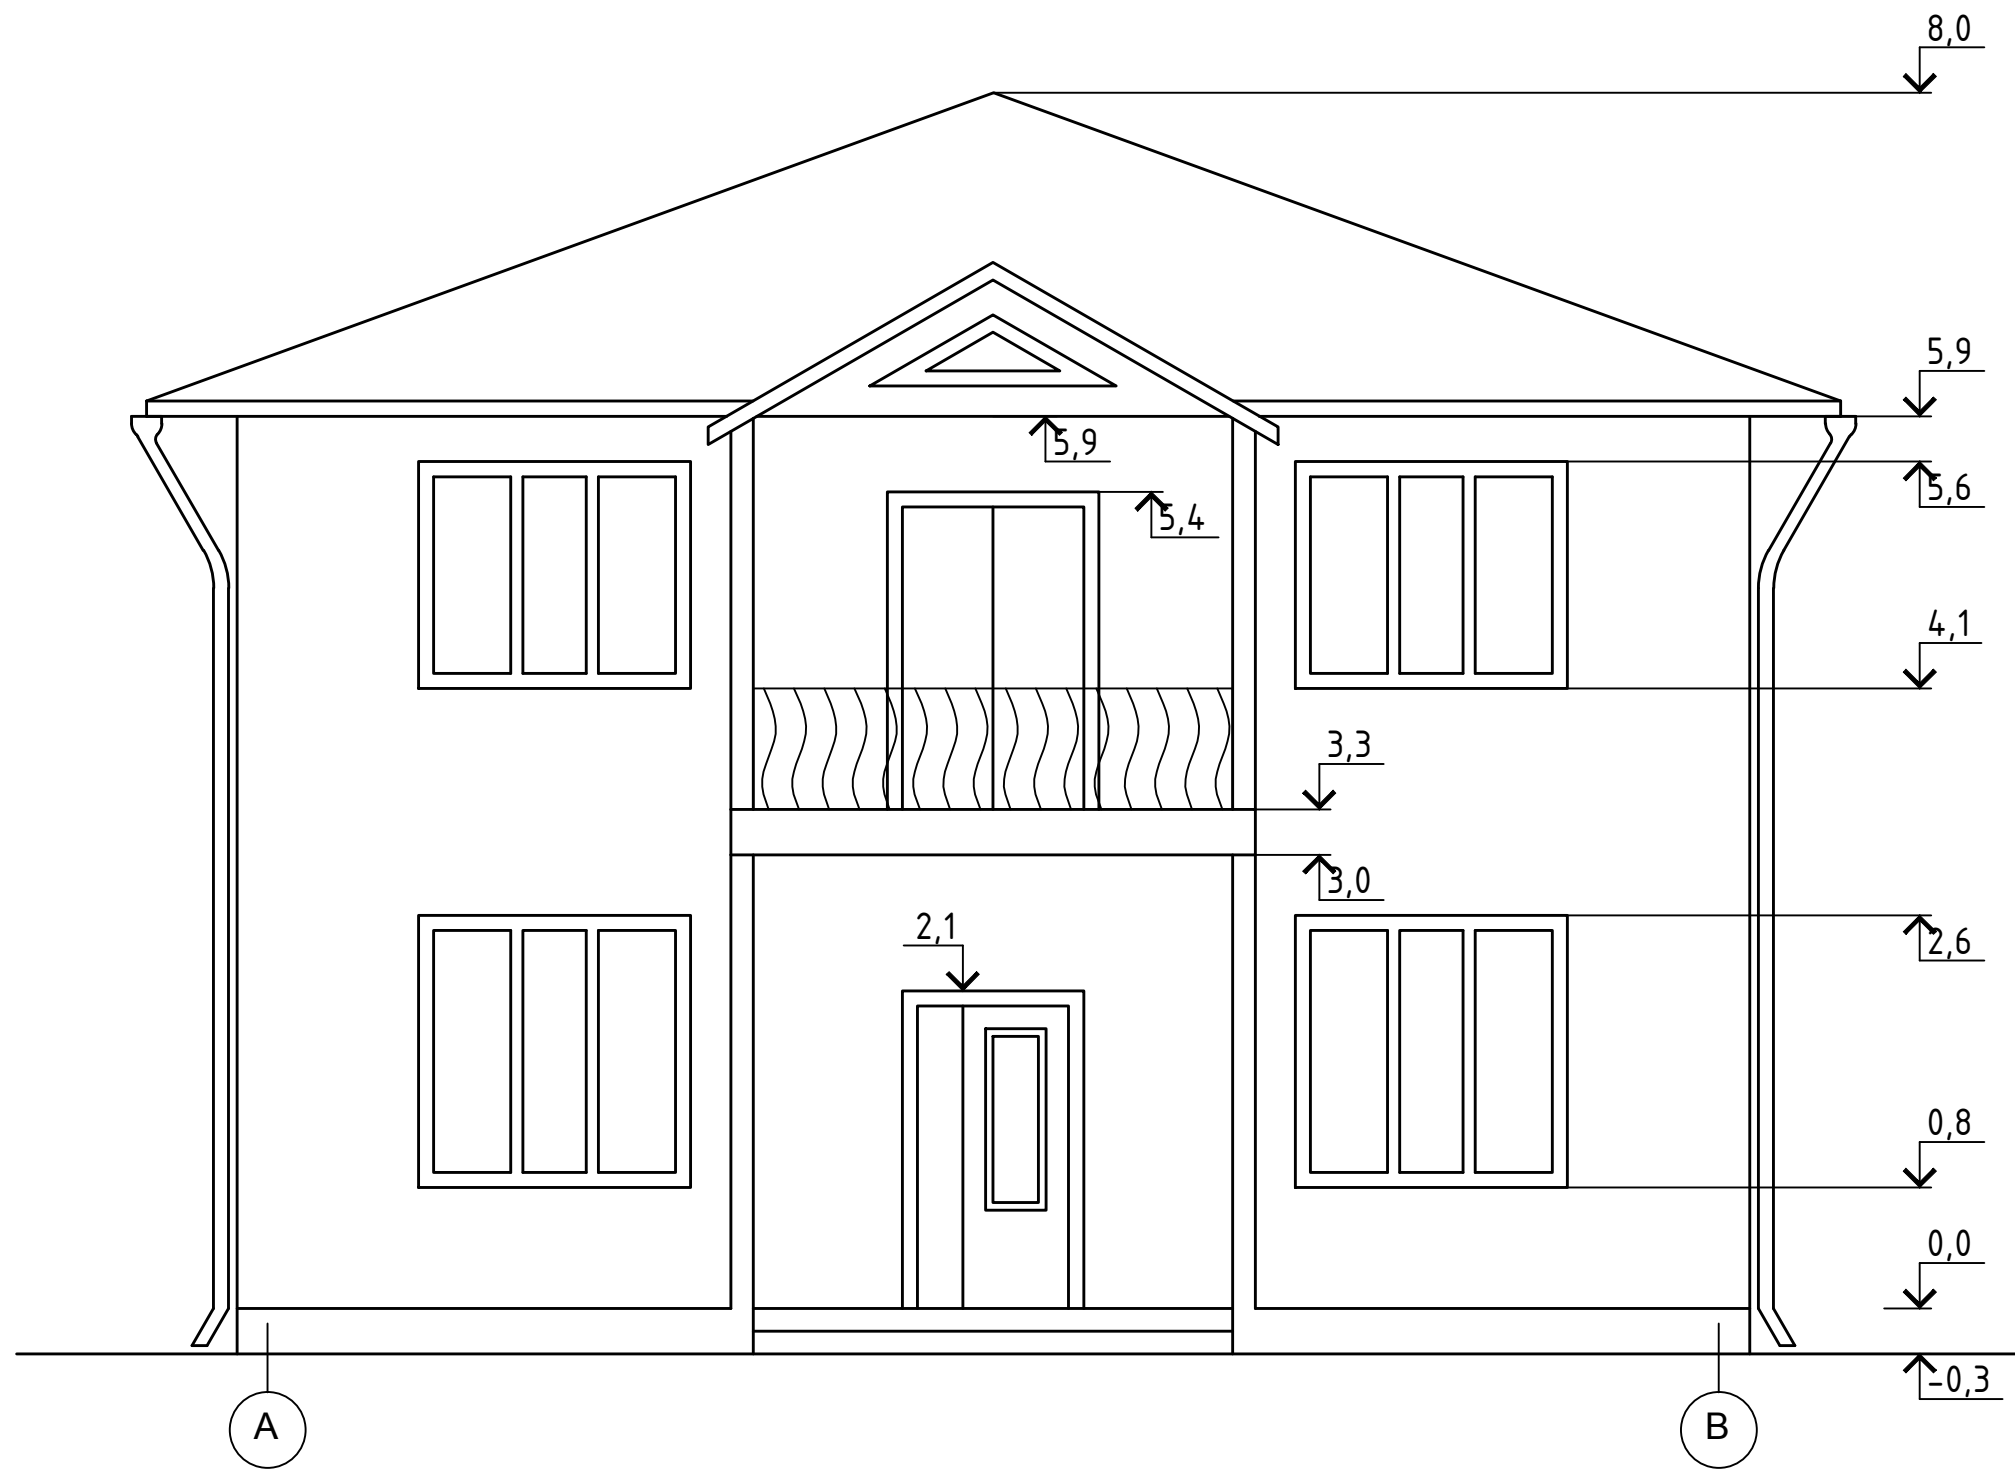

Согласовано

|  |
|--|
|  |
|  |
|  |
|  |

Взам. инв. №

Подпись и дата

Инв. № подл.

| Изм. | Кол. уч. | Лист | № док. | Подп. | Дата |
|------|----------|------|--------|-------|------|
|      |          |      |        |       |      |
|      |          |      |        |       |      |
|      |          |      |        |       |      |
|      |          |      |        |       |      |

|                          |      |        |
|--------------------------|------|--------|
| Г. Тюмень                |      |        |
| Индивидуальный жилой дом |      |        |
| Стадия                   | Лист | Листов |
|                          | 8    | 19     |
| Фасад А-В                |      |        |




Согласовано

|  |
|--|
|  |
|  |
|  |
|  |
|  |
|  |
|  |
|  |

|              |                |              |
|--------------|----------------|--------------|
| Инд. № подл. | Подпись и дата | Взам. инв. № |
|              |                |              |

|      |          |      |        |       |      |                          |      |        |
|------|----------|------|--------|-------|------|--------------------------|------|--------|
|      |          |      |        |       |      | Г. Тюмень                |      |        |
|      |          |      |        |       |      | Индивидуальный жилой дом |      |        |
| Изм. | Кол. уч. | Лист | № док. | Подп. | Дата | Стадия                   | Лист | Листов |
|      |          |      |        |       |      |                          | 9    | 19     |
|      |          |      |        |       |      | Фасад В-А                |      |        |




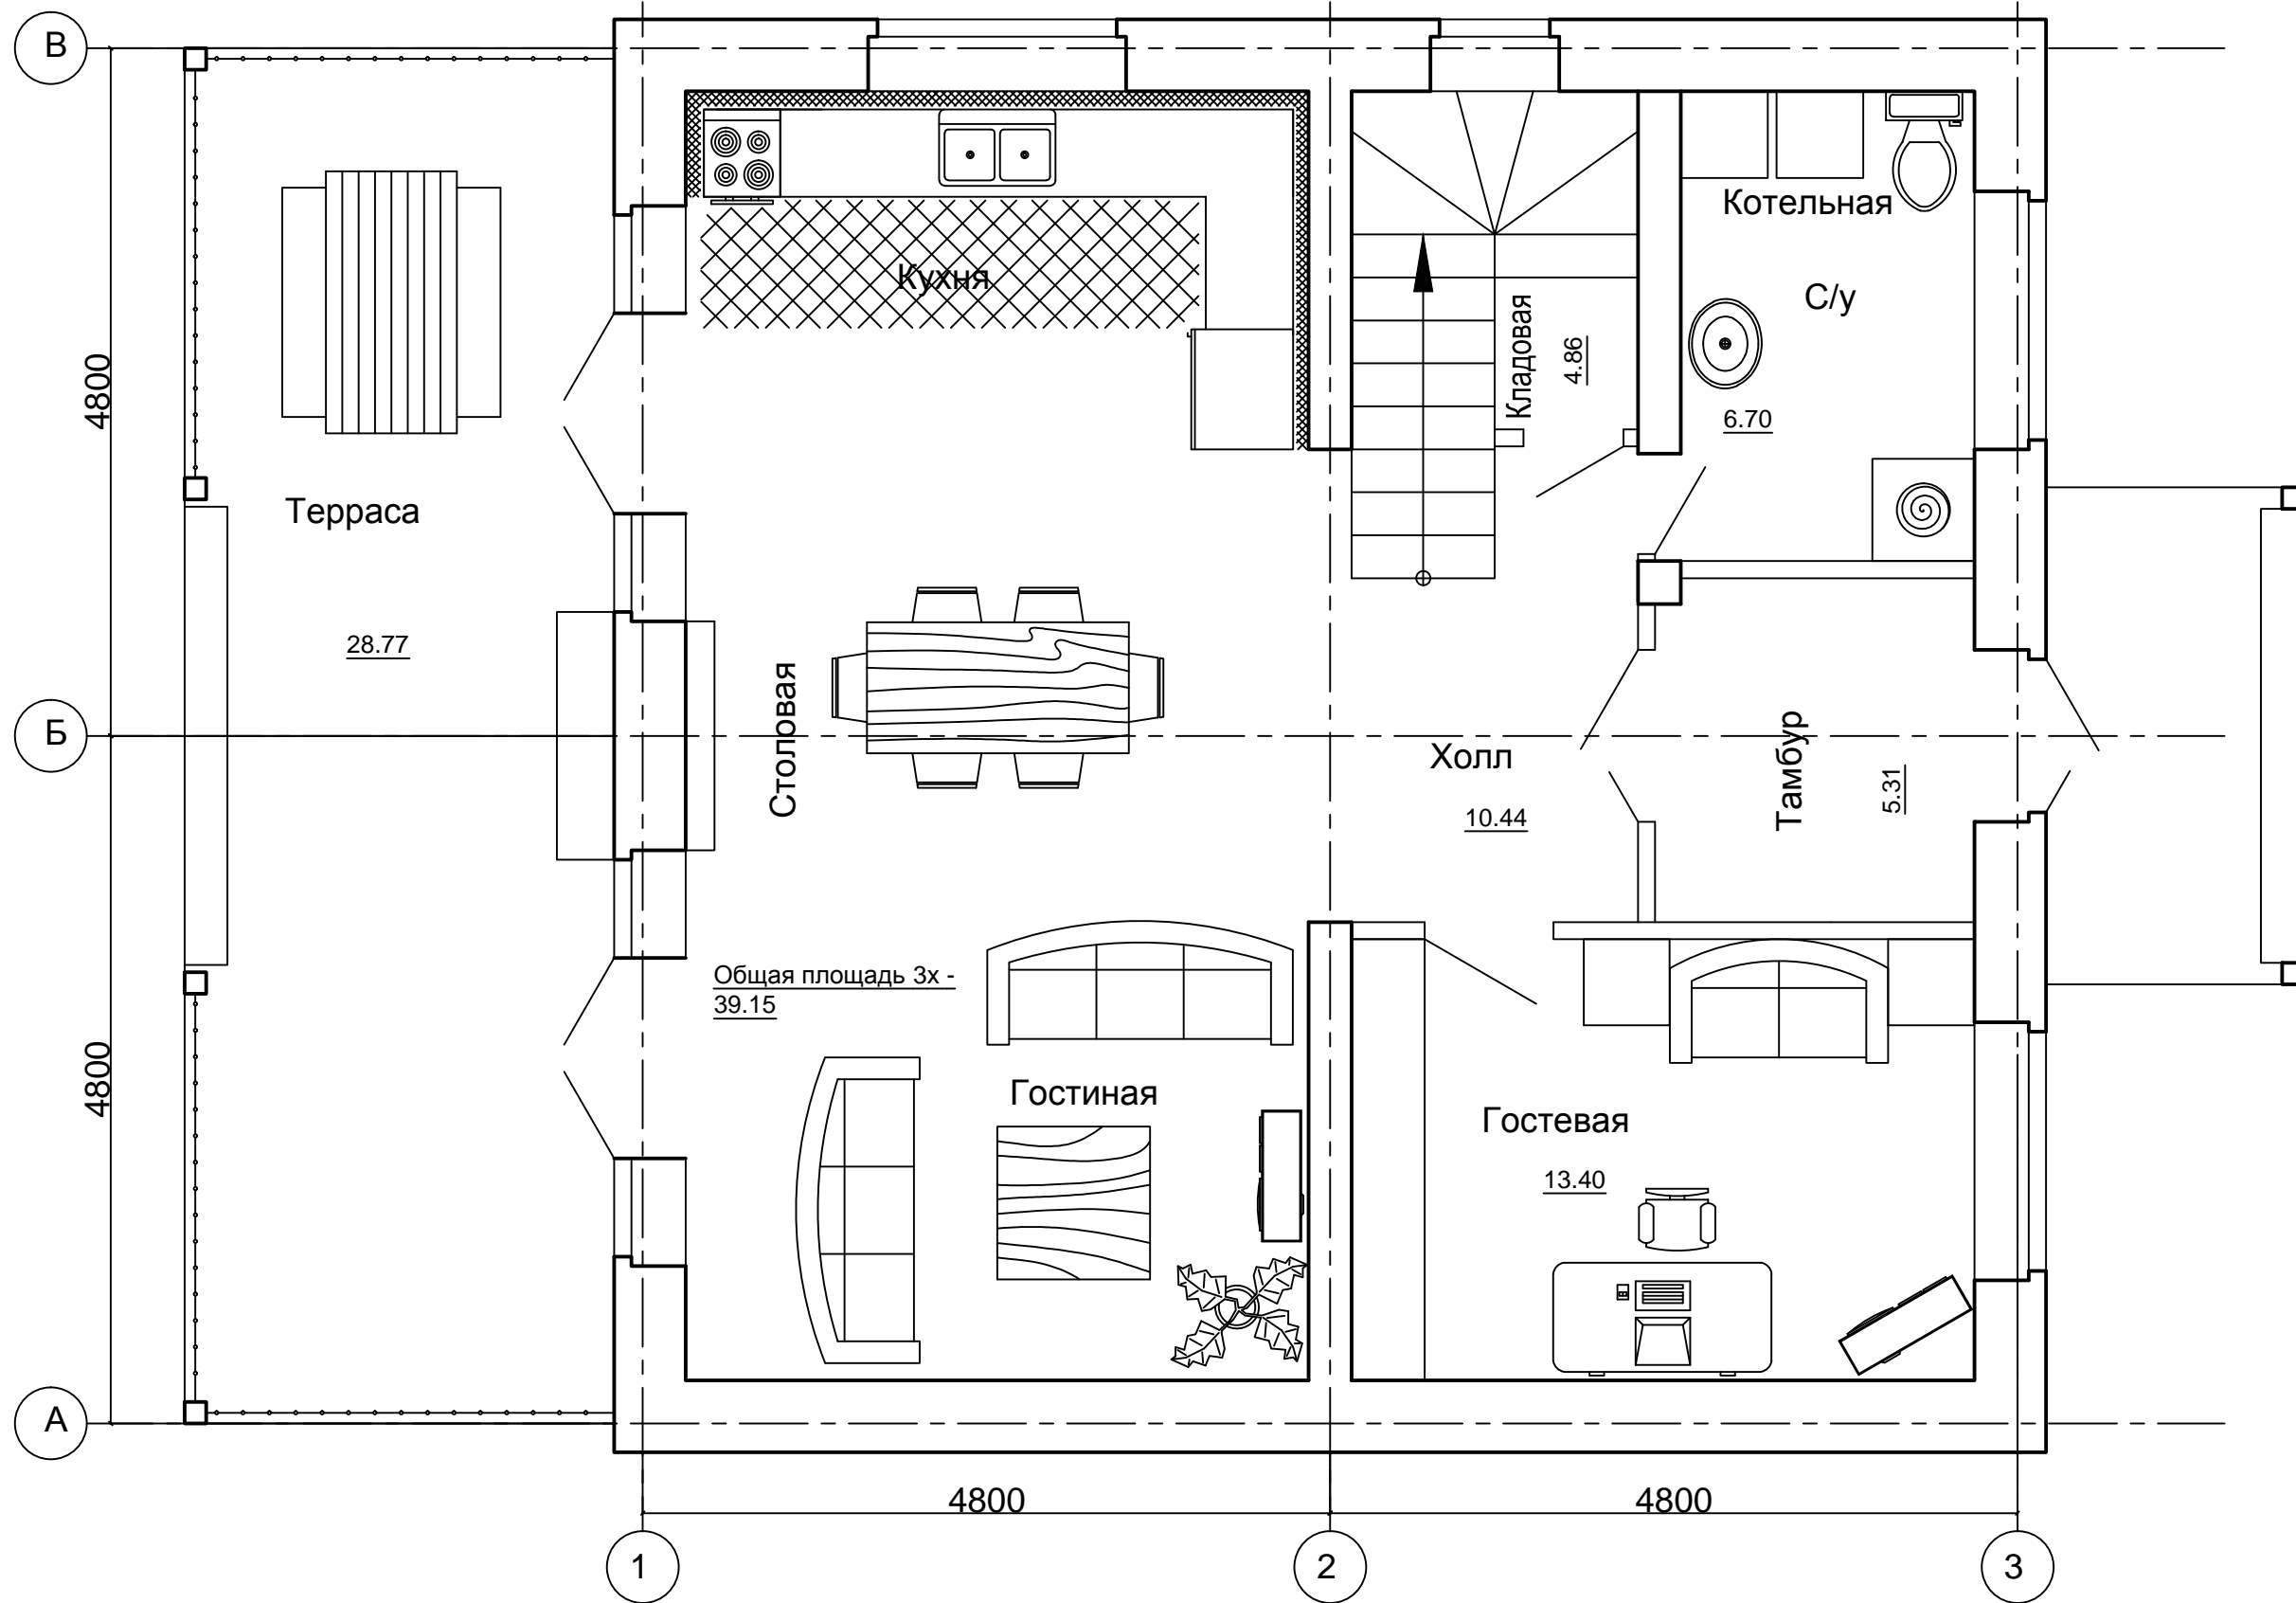

Согласовано

|              |                |              |
|--------------|----------------|--------------|
| Инв. № подл. | Подпись и дата | Взам. инв. № |
|              |                |              |

|                                  |          |      |        |        |      |
|----------------------------------|----------|------|--------|--------|------|
| Г. Тюмень                        |          |      |        |        |      |
| Индивидуальный жилой дом         |          |      |        |        |      |
| Изм.                             | Кол. уч. | Лист | № док. | Подп.  | Дата |
|                                  |          |      |        |        |      |
| Планировочный план первого этажа |          |      |        | Стадия | Лист |
|                                  |          |      |        |        | 11   |
|                                  |          |      |        | Листов | 19   |

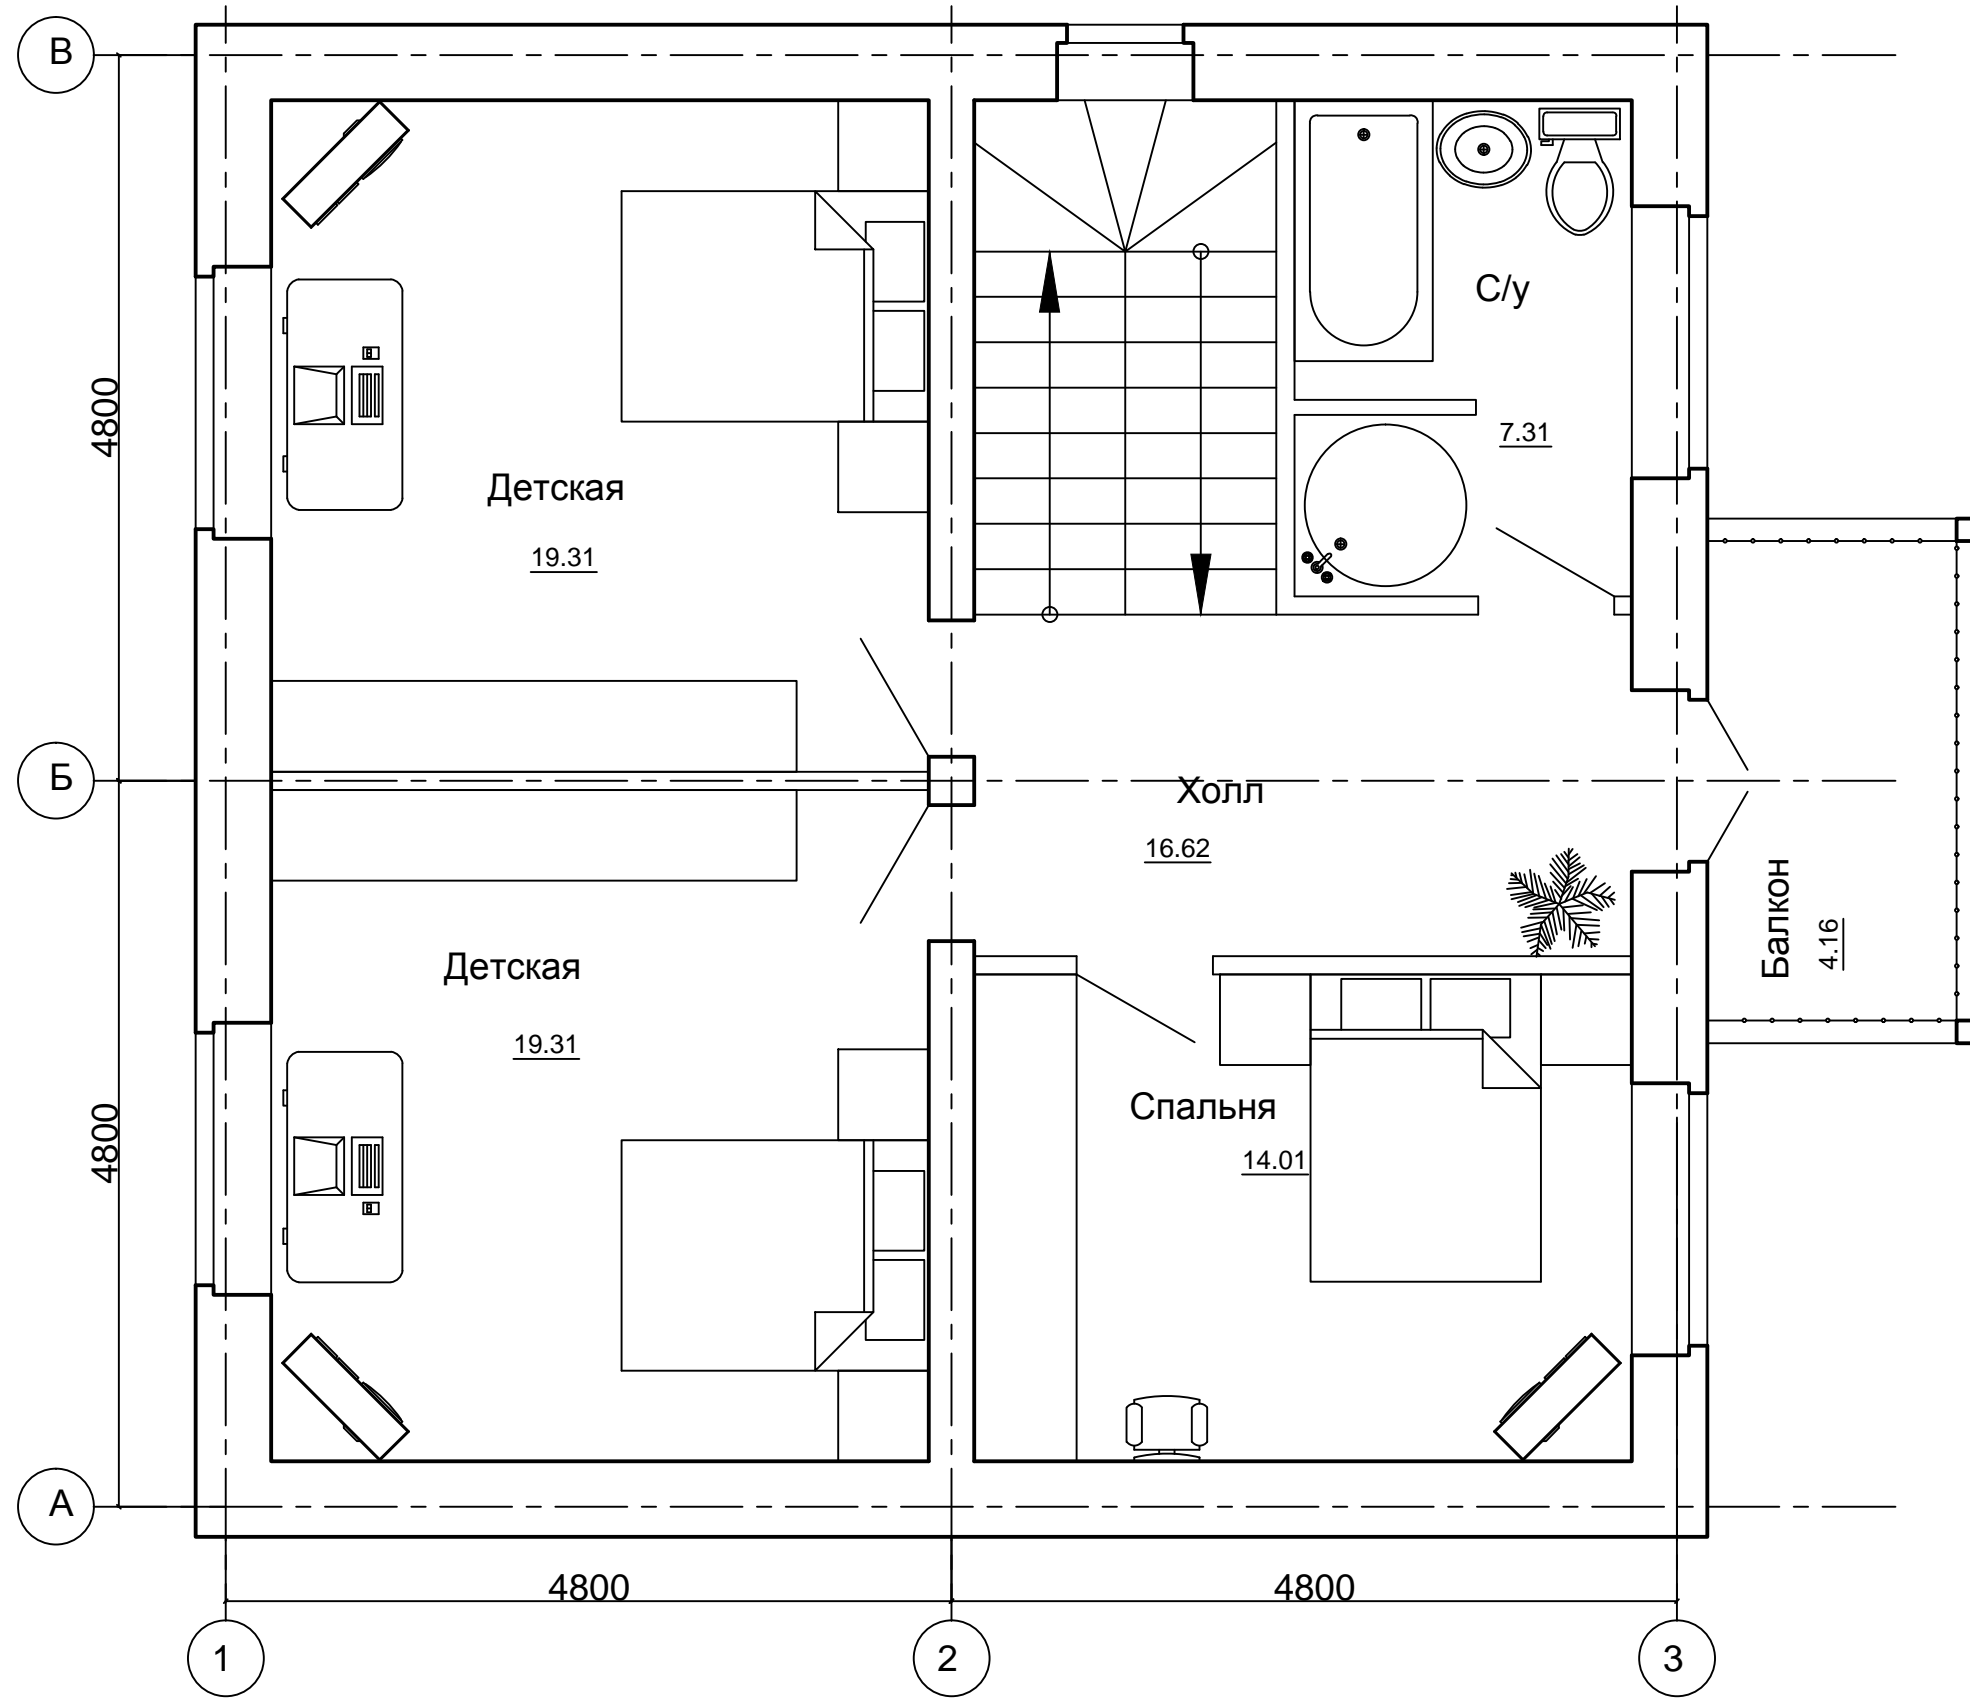


Согласовано

|              |                |              |
|--------------|----------------|--------------|
| Инд. № подл. | Подпись и дата | Взам. инв. № |
|              |                |              |


|                          |          |      |        |                                  |      |
|--------------------------|----------|------|--------|----------------------------------|------|
| Г. Тюмень                |          |      |        |                                  |      |
| Индивидуальный жилой дом |          |      |        |                                  |      |
| Изм.                     | Кол. уч. | Лист | № док. | Подп.                            | Дата |
|                          |          |      |        |                                  |      |
|                          |          |      |        | Стадия                           | Лист |
|                          |          |      |        |                                  | 12   |
|                          |          |      |        | Листов                           | 19   |
|                          |          |      |        | Планировочный план второго этажа |      |

# План на отметке 0.000

# Схема конструкции стены

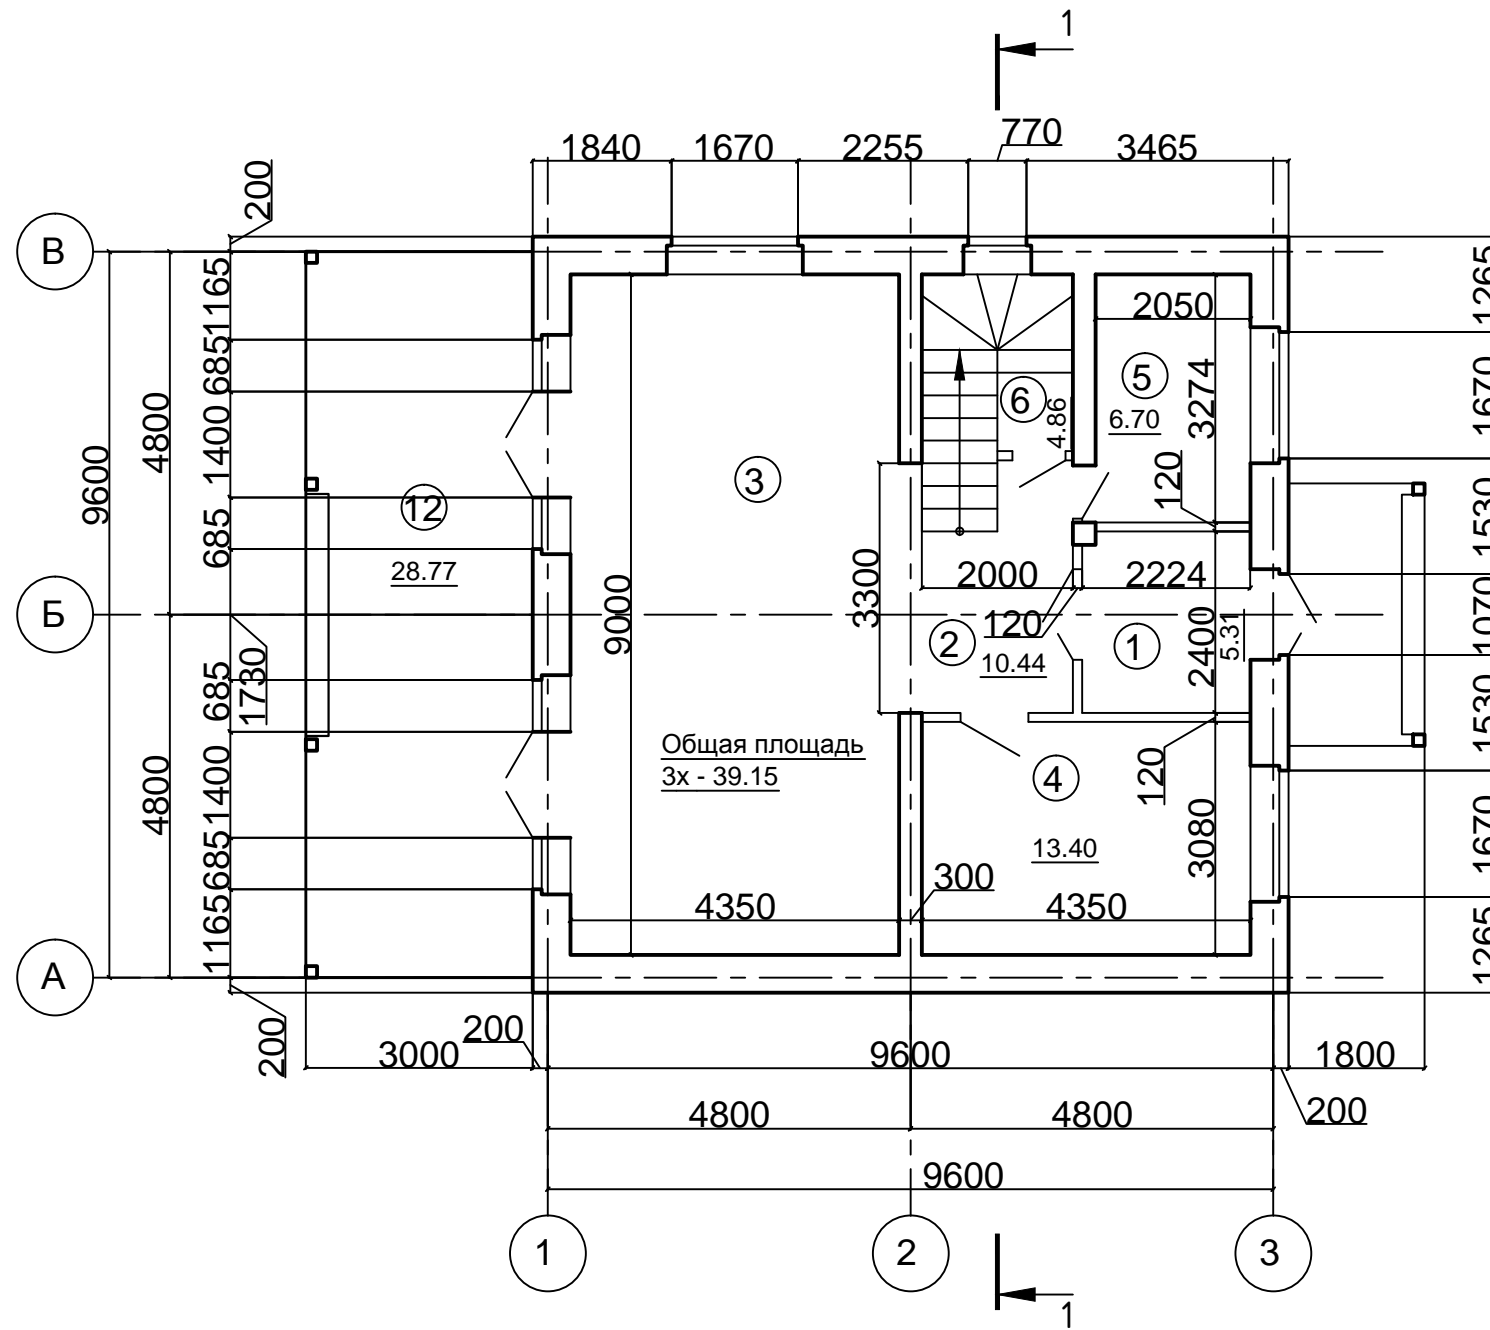

Керамзитобетонный блок - 390 мм  
 Утеплитель Пенополистерол плотность 40 кг/м3 - 40 мм  
 Кирпич облицовочный под расшивку швов - 120 мм

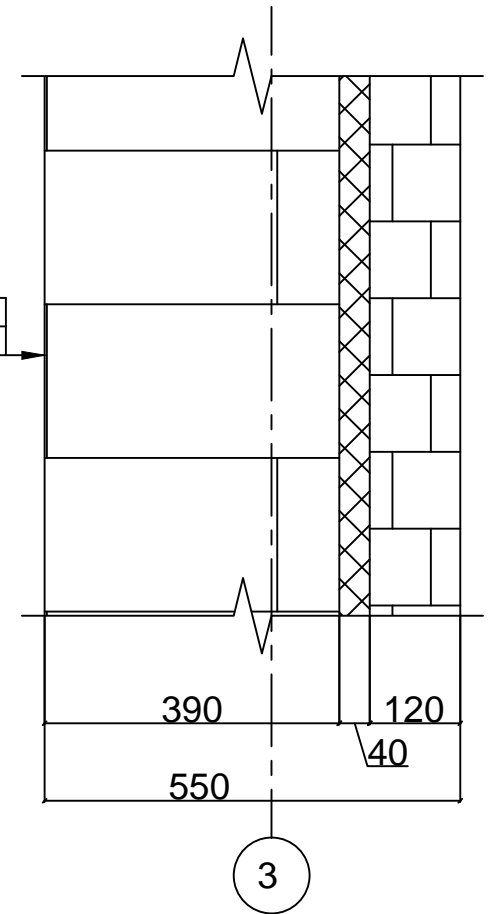


Площадь застройки - 128,84 м2  
 Площадь общая - 189,35 м2  
 Площадь жилая - 66,03 м2  
 Строительный объем - 754,63 м3

|      |          |      |        |       |      |                          |      |        |
|------|----------|------|--------|-------|------|--------------------------|------|--------|
|      |          |      |        |       |      | Г. Тюмень                |      |        |
|      |          |      |        |       |      | Индивидуальный жилой дом |      |        |
| Изм. | Кол. уч. | Лист | № док. | Подп. | Дата |                          |      |        |
|      |          |      |        |       |      | Стадия                   | Лист | Листов |
|      |          |      |        |       |      |                          | 13   | 19     |
|      |          |      |        |       |      | План на отметке 0.000    |      |        |

Согласовано

|              |                |              |
|--------------|----------------|--------------|
| Инд. № подл. | Подпись и дата | Взам. инв. № |
|              |                |              |

# План на отметке +3.300

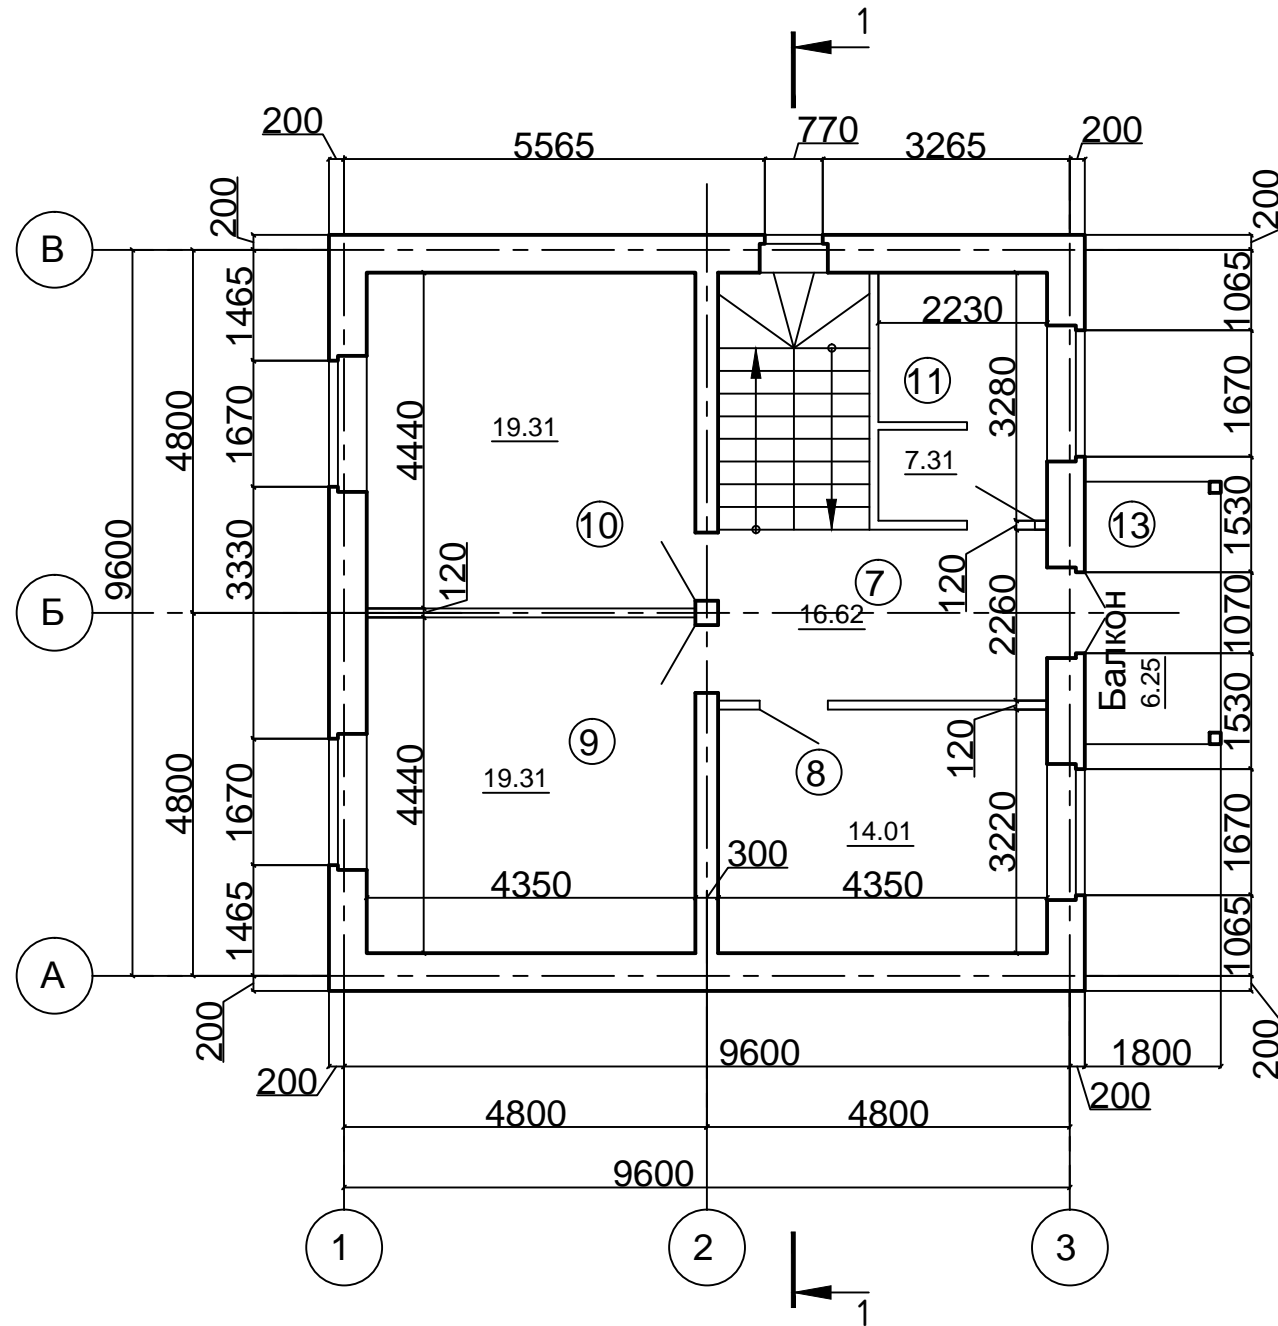

## Экспликация помещений

| Номер помещения | Наименование            | Площадь, м <sup>2</sup> |
|-----------------|-------------------------|-------------------------|
| 1               | Тамбур                  | 5.31                    |
| 2               | Холл                    | 10.44                   |
| 3               | Кухня-Столовая-Гостиная | 39.15                   |
| 4               | Гостевая спальня        | 13.40                   |
| 5               | Котельная - Санузел     | 6.70                    |
| 6               | Кладовая                | 4.86                    |
| 7               | Холл                    | 16.62                   |
| 8               | Родительская спальня    | 14.01                   |
| 9               | Детская комната         | 19.31                   |
| 10              | Детская комната         | 19.31                   |
| 11              | Санузел                 | 7.31                    |
| 12              | Терраса                 | 28.77                   |
| 13              | Балкон                  | 4.16                    |

Согласовано

Взам. инв. №

Подпись и дата

Инв. № подл.

|      |          |      |        |       |      |                          |      |        |
|------|----------|------|--------|-------|------|--------------------------|------|--------|
|      |          |      |        |       |      | Г. Тюмень                |      |        |
|      |          |      |        |       |      | Индивидуальный жилой дом |      |        |
| Изм. | Кол. уч. | Лист | № док. | Подп. | Дата |                          |      |        |
|      |          |      |        |       |      | Стадия                   | Лист | Листов |
|      |          |      |        |       |      |                          | 14   | 19     |
|      |          |      |        |       |      | План на отметке +3.300   |      |        |