

Ведомость объемов земляных масс


Наименование грунта	Количество, м3		Примечание
	территория в границах отвед. участка	Набыль (+) Выемка (-)	
1. Планировка территории (снятие растительного грунта)	-	416,0	
2. Выгесненный грунт, в т.ч. при устройстве:			
б) автодорожных покрытий (тип 1)	530,0	(494,0)	836,0x0,59=494,0
в) отмостка и тротуары (тип2)		(36,0)	235,0x0,15=36,0
3. Грунт насыпавший взамен снятого растительного слоя	55,0		110,0x0,2=55,0
4. Поправка на уплотнение K=0,1/0,1	6,0		
Всего пригодного грунта	61,0		
5. Недостаток грунта			
7. Грунт подлежащий удалению с территории	885**		
Плодородный грунт, всего			
в т.ч.:			
а) используемый для озеленения территории	61		
б) избыток плодородного грунта	355		
8. ИТОГО перерабатываемого грунта	946,0	946,0	

Планировка территории выполнена из местных супглинистых грунтов слоями 0,2-0,3 м с тщательным послойным уплотнением укс=1,6-1,65 т/м

Экспликация зданий и сооружений

Номер на плане	Наименование	Координаты квадрата сетки
1	Лабораторный корпус для работ с возбудителями АЧС и члнми особо опасными болезнями животных с крышной блочно-модульной котельной и пристроенным КПП (проект.)	OA+50; OB+50
2	Здание виакры (проект)	OA+50; OB+50
3	Переходная галерея (проект.)	OA+50; OB
4	Бетонное ограждение участка высотой 3,5м. (проект.)	OA; OB
5	Площадка дизельного генератора (проект)	1A; OB+50
6	Площадка ГРПШ (проект.)	OA+50; OB+50
7	Бетонное ограждение участка высотой 3,0м. (проект.)	
8	Здание ФБУ "Ростовский референтный центр Россельхознадзора" (суц.)	OA; OB
9	Здание виакры (суц.)	OA+50; OB
10	Площадка ТБО (проект.)	OA+50; OB
11	Открытая площадка хранения машин (проект.)	1A; OB+50
12	Пожарный щит с оборудованием пожаротушения и щит с лексом	
13	Площадка котлов наружного размещения (суц.)	OA+50; OB
14	Площадка ГРПШ - 2 шт. (существ.)	OA+50; OB+50
15	Сетчатое ограждение ГРПШ и внутри площадки высотой 1,6м. (проект), по серии 3.017-3 вкл. 05	OA+50; OB+50
16	Площадка отдыха (проект.)	OA; OB
17	Металлическое нежесткое сооружение (существ.)	OA+50; OB
18	Водоотводящий лоток (проект.)	OA+50; OB

УСЛОВНЫЕ ОБОЗНАЧЕНИЯ:

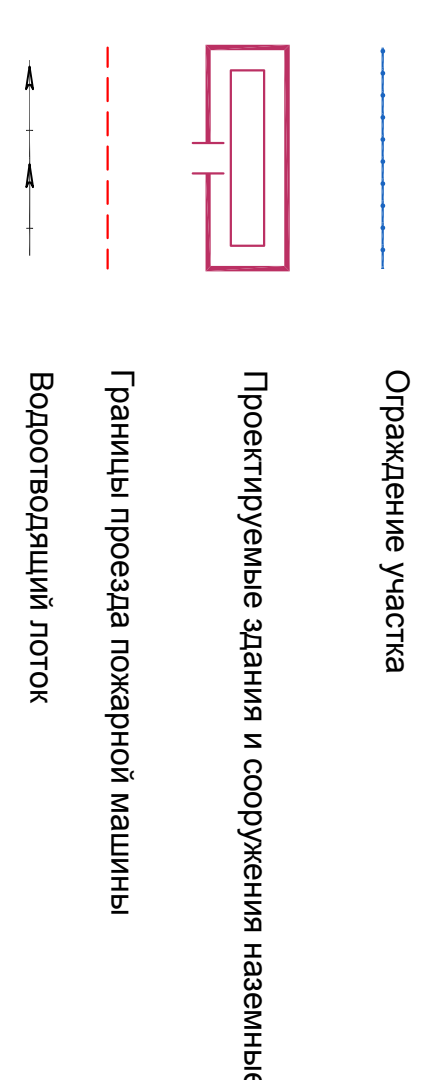

1. Система высот - Балтийская.
2. Система координат - местная.

002.00.00.00 - ПП		Стадия	Лист	Листов
Генеральный план		Р	3	
План организации рельефа.		ООО "АСК-Стройинжиниринг"		
Р 27052013 - ПП				
Генеральный план		Р	3	
План организации рельефа.		ИП Кузавенко Н.Г.		
Изм. Кол.уч.	Лист	Подпись	Дата	
Проверил	Омнинова	<i>[Signature]</i>	08.14	
Разработал	Грениц	<i>[Signature]</i>	08.14	
Н. контрол.	Косенко	<i>[Signature]</i>	08.14	